




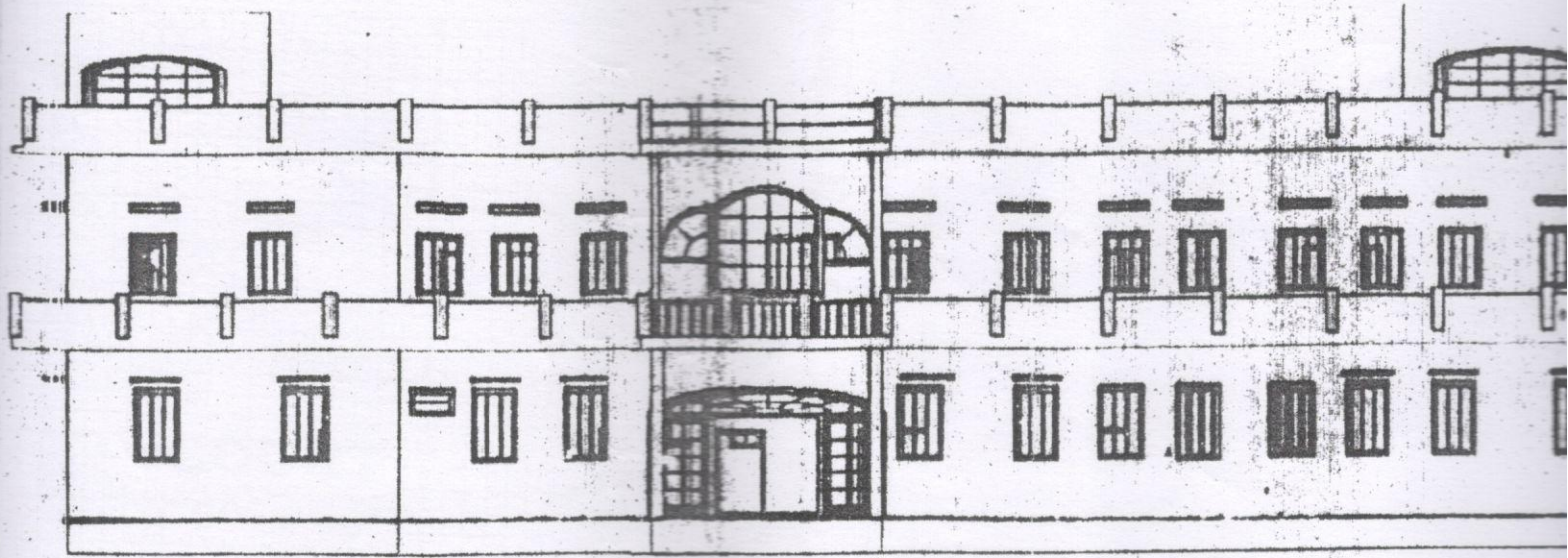

ELEVATION

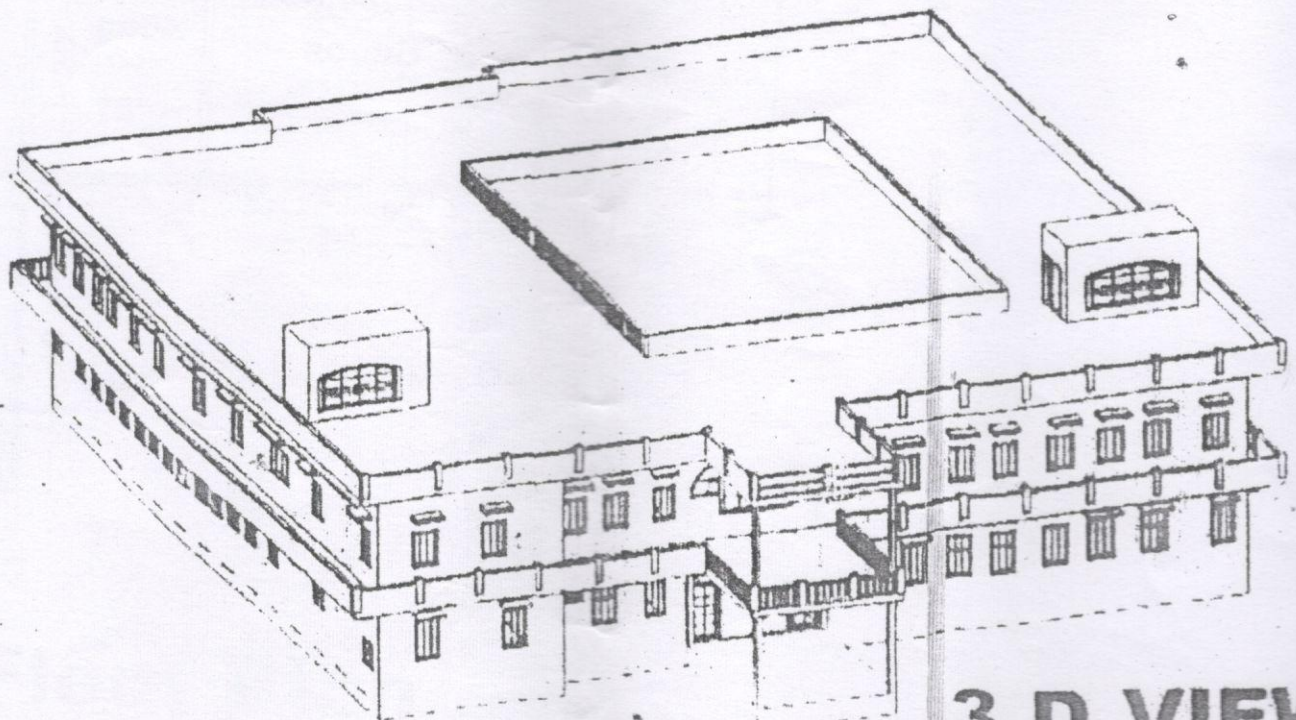

3 D VIEW

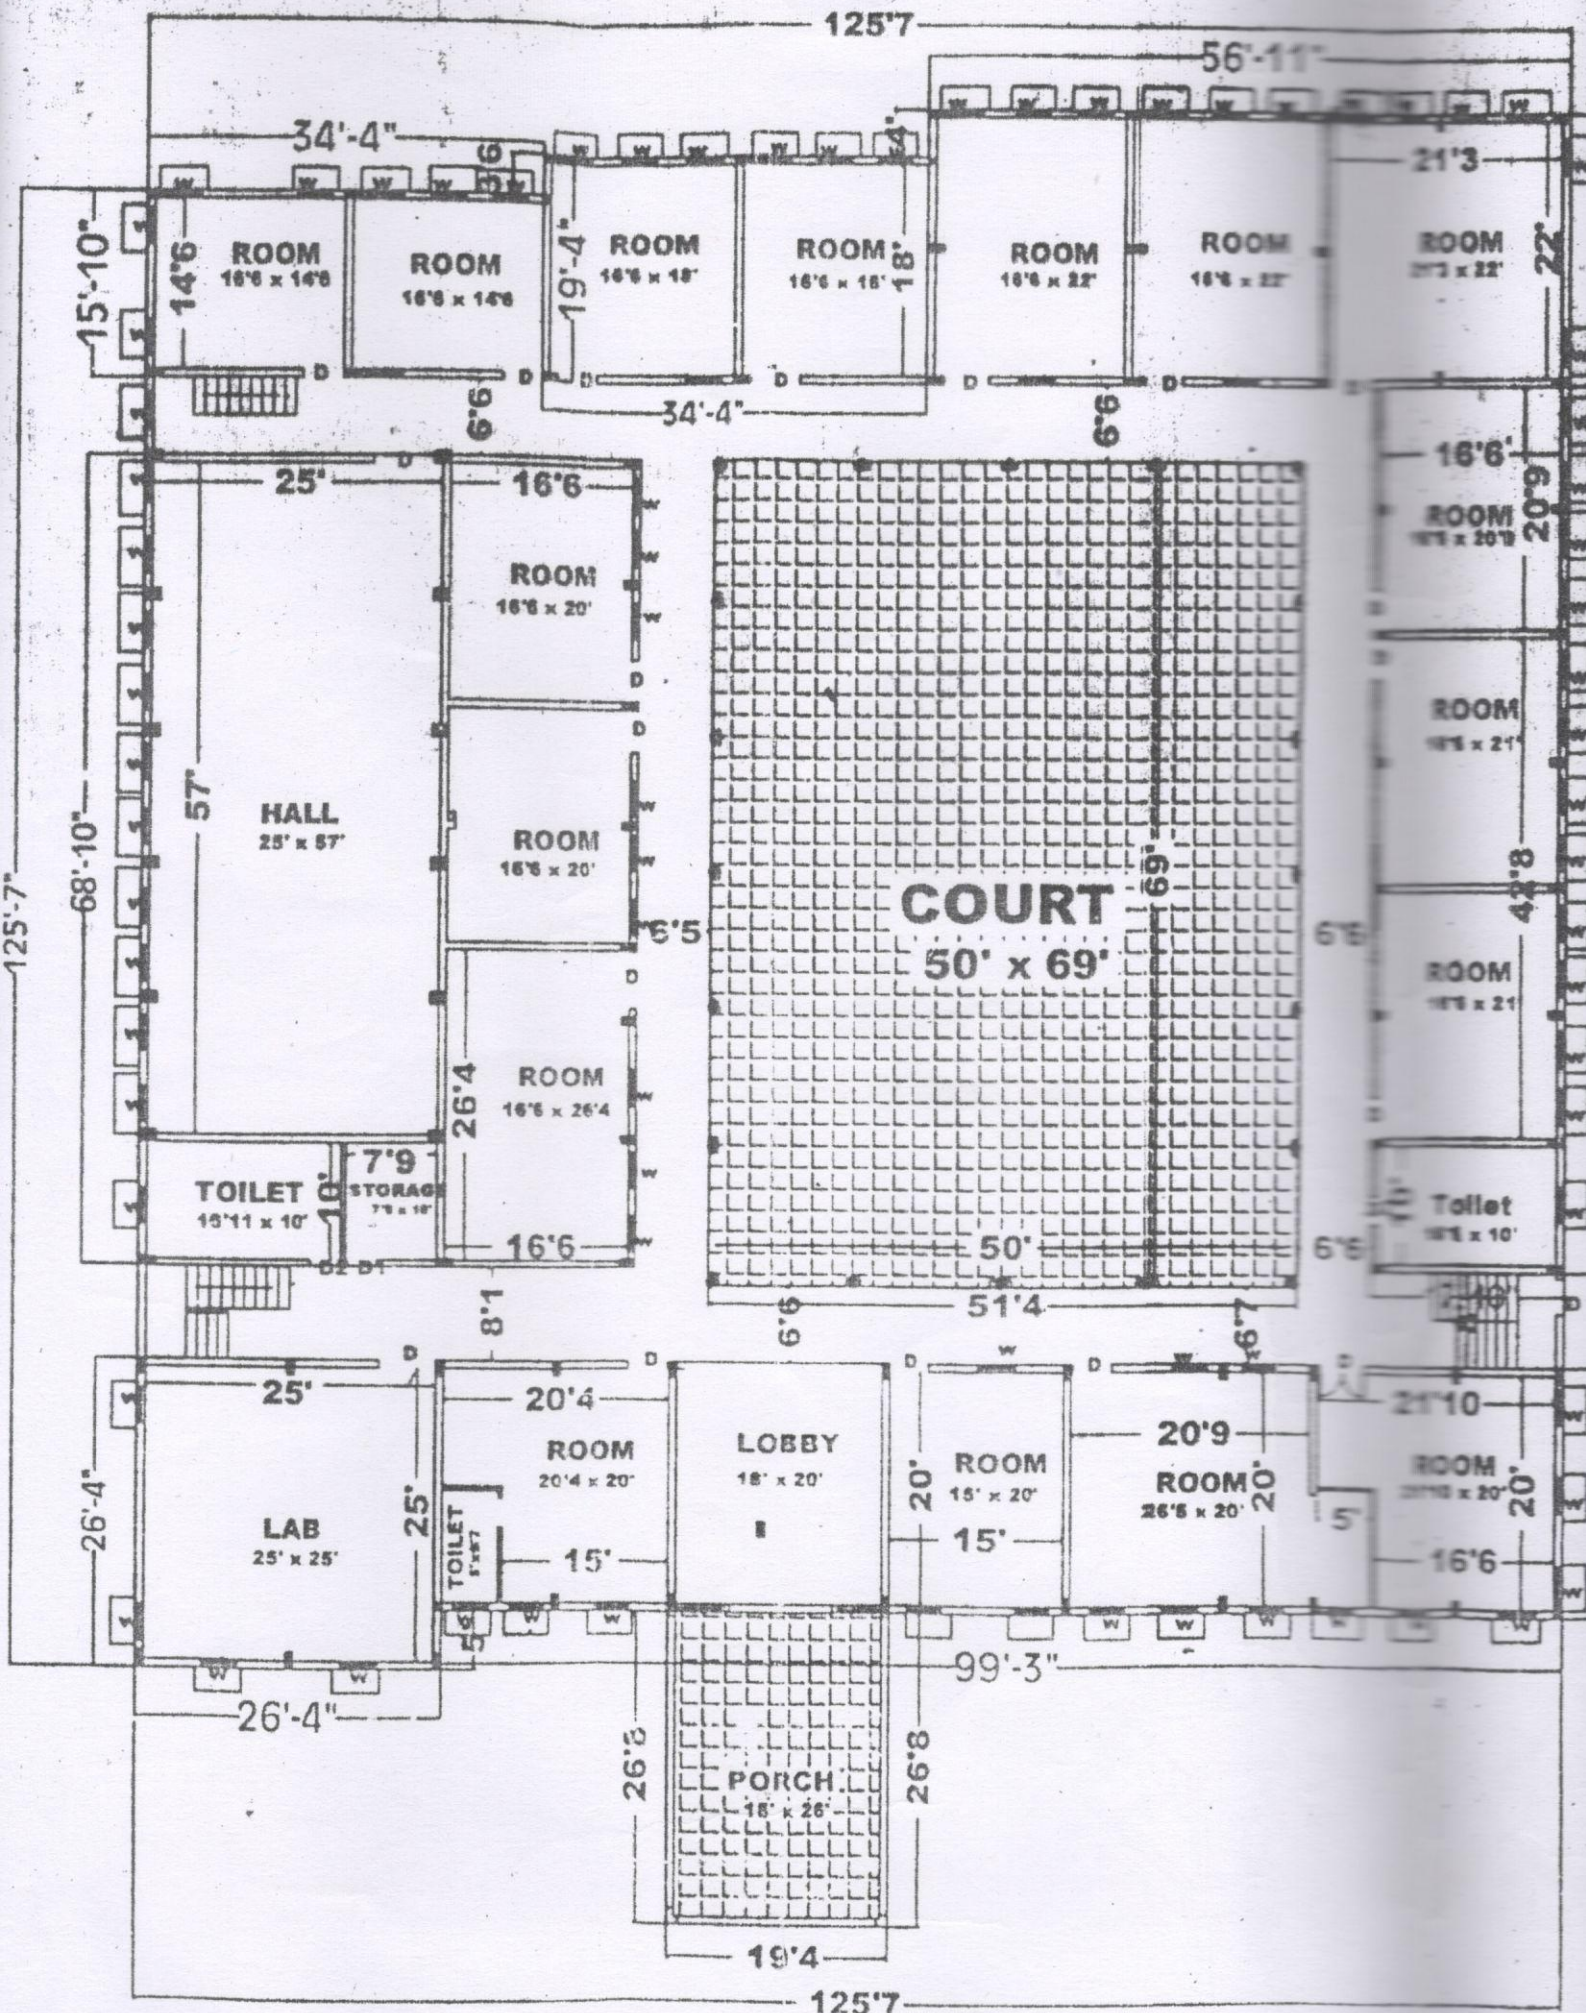

Ground Floor Plan

75.5"


128.1"

निर्माण स्वीकृति पत्र में डिस्क्लेमिटर शर्त क्र. 01 से 12 तक भूख
 (16484.0 स्क्वायर फीट कुल) में रेन वाटर हारवेस्टिंग प्रणाली
 लागू प्रथम तब निर्माण हेतु अनिवार्य अनुमोदित 1

5/2/10
 उपाय निगरानी पालिका अधिकारी
 उपाय निगरानी पालिका अधिकारी
 (11/1/10 12:00 PM)

ले पत्र में उल्लेखित क्र. 01 से 12 तक भूख. नं. 12/11/क. 3 से
 (अवर फीट कुल) में बने वाटर हारवेस्टिंग प्रणाली लागू की
 तब निर्माण हेतु मंजूर अनुमति

5/2/10
 मुख. गांव पालिका बसिका
 मुख. पालिका पल्लव
 (1/1/10) (क. 30)

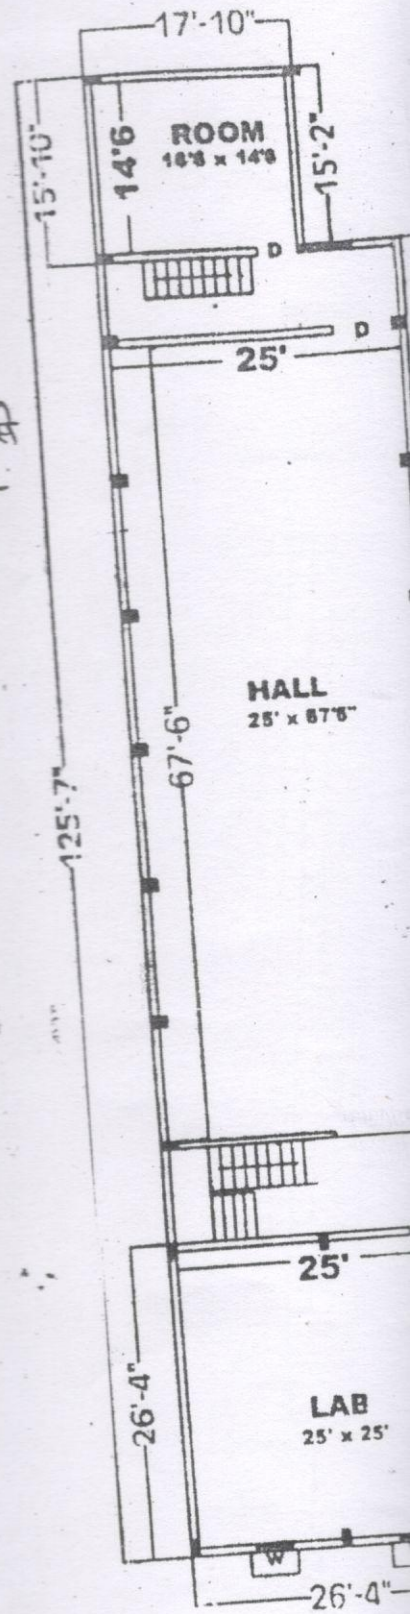

BASEMENT

D Door 4'x 8'
 D1 Door 3'6"x 8'
 D2 Door 2'6"x 8'
 W Windows 3'0"x 5'6"
 v Venti 3'0"x 1'6"

Plot Area 26803.0 Sqft



Plinth Area

Basement : 3177.7 Sqft

Ground floor : 16484.0 Sqft

First floor : 16484.0 Sqft

**SITE
PALN**

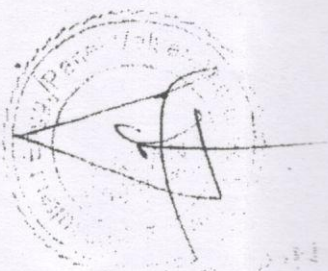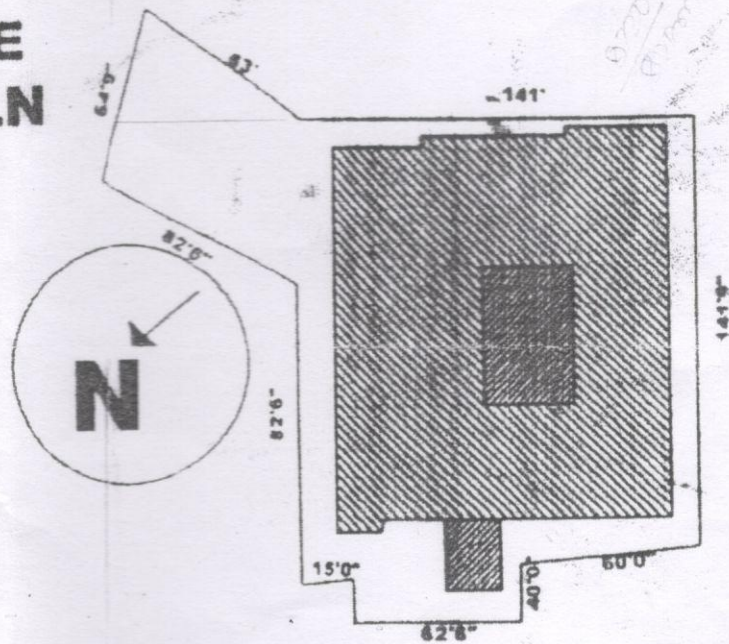

NT



Er. Pradeep Jain
 Consultant Engineer

Nowgong Nagar Complex
 Chhatarpur

**EDUCATIONAL BUILDING
 AKSH SHIKSHA AVAN
 SAMAJ KALYAN SAMITI**

NOWGONG
 PIPRI ROAD,
 VIRENDRA COLONY
 NOWGONG
 TAHASIL NOWGONG
 Distt Chhatarpur