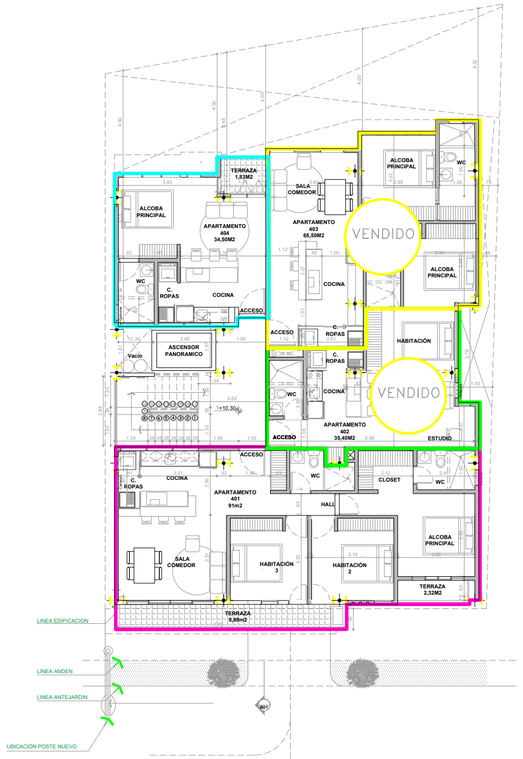

PLANTA PISO 4 ESCALA 1:100

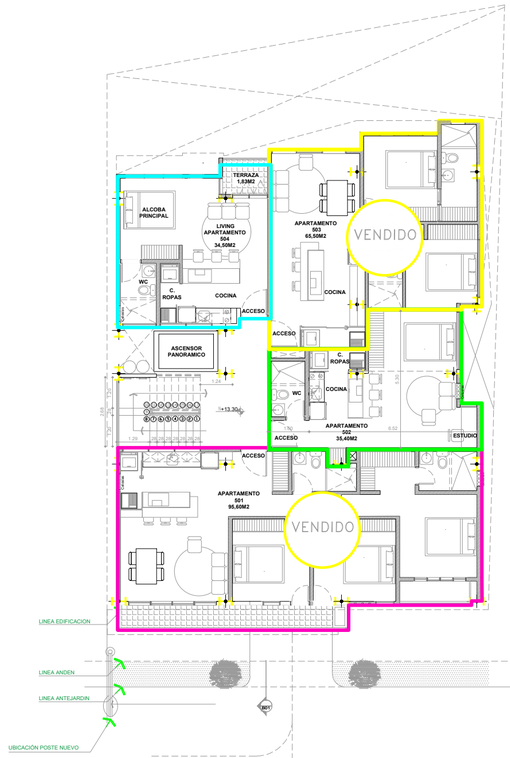

PLANTA PISO 5 ESCALA 1:100

NOTA: Las imágenes presentadas son renders ilustrativos que representan de manera aproximada el diseño, distribución y acabados del proyecto. Estos pueden estar sujetos a modificaciones durante el proceso constructivo o según disponibilidad de materiales, sin afectar la calidad ni el concepto general del espacio.

REFERENTE DISEÑO APTOS 202,302,404,505

REFERENTE DISEÑO APTOS 202, 204, 302,304, 402, 404, 502, 504

REFERENTE DISEÑO APTOS 201,301,401,501

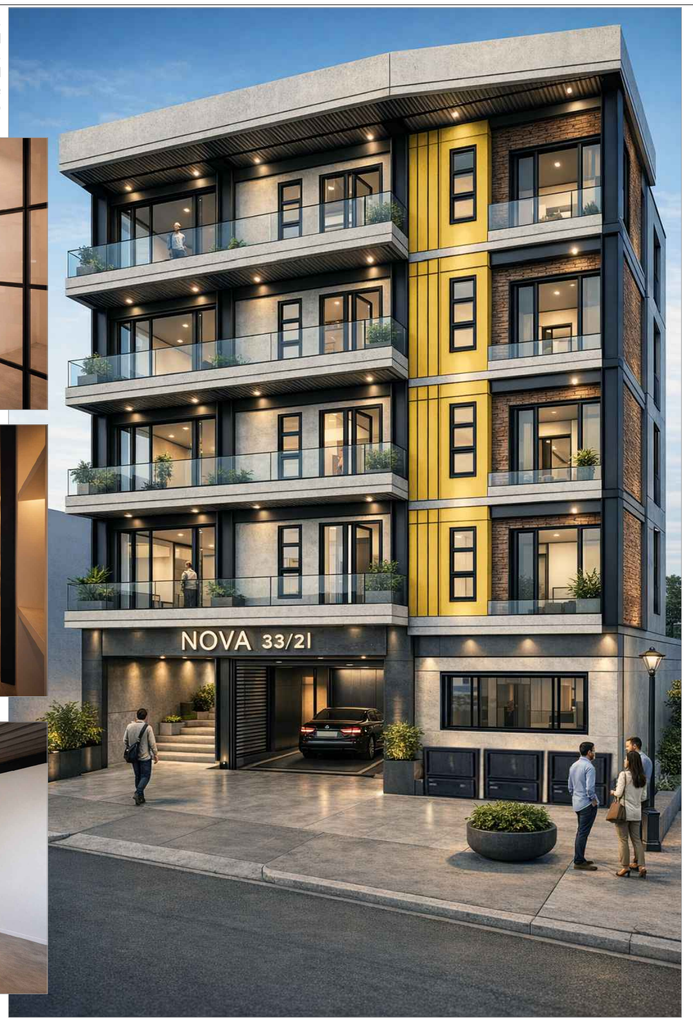

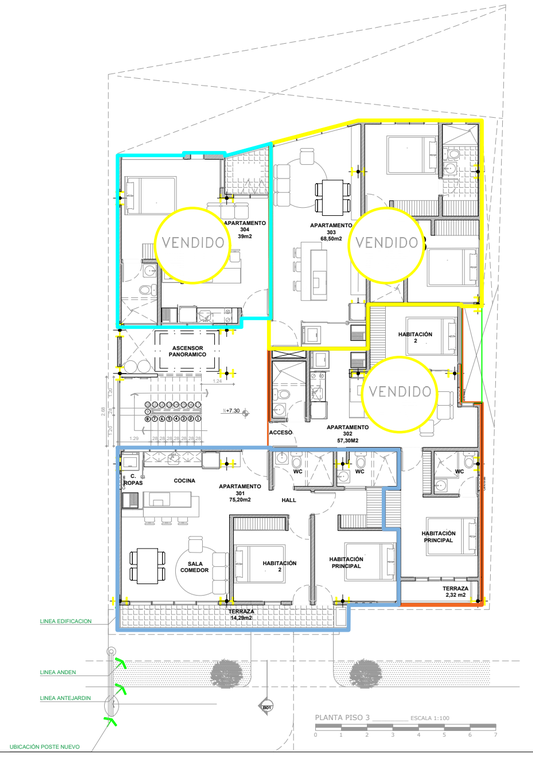

PLANTA PISO 3 ESCALA 1:100

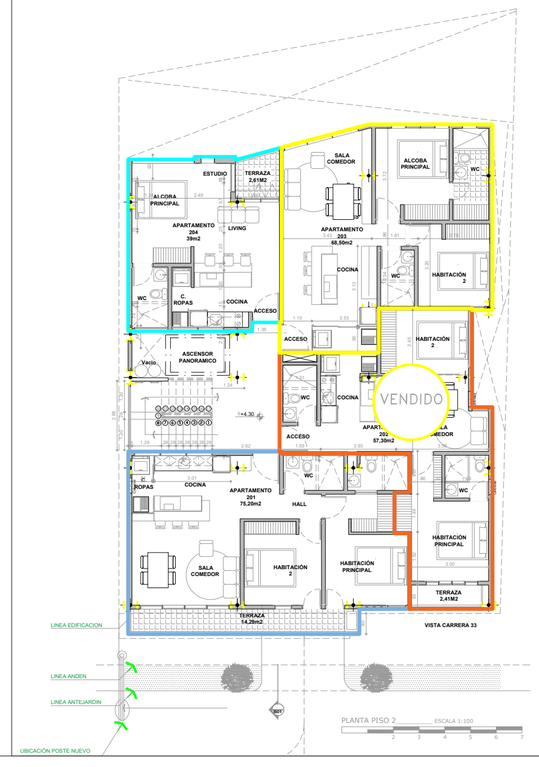

PLANTA PISO 2 ESCALA 1:100

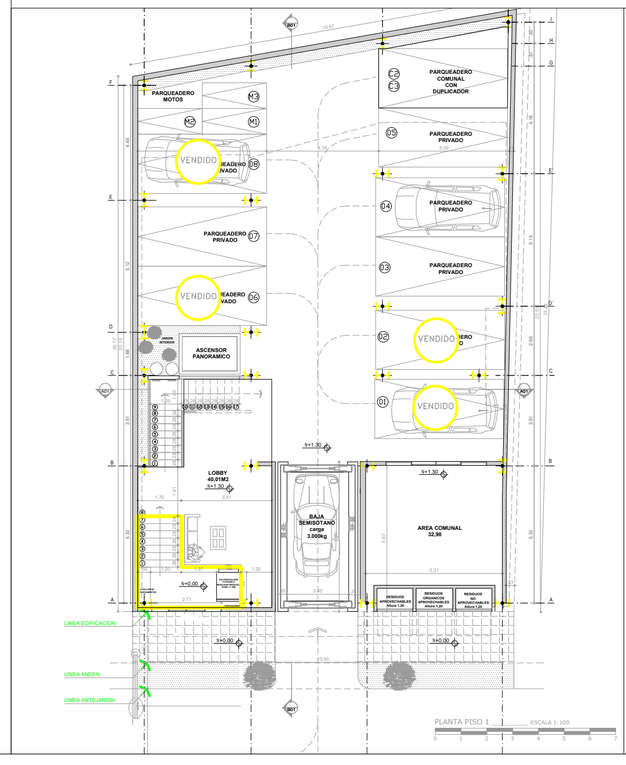

PLANTA PISO 1 ESCALA 1:100

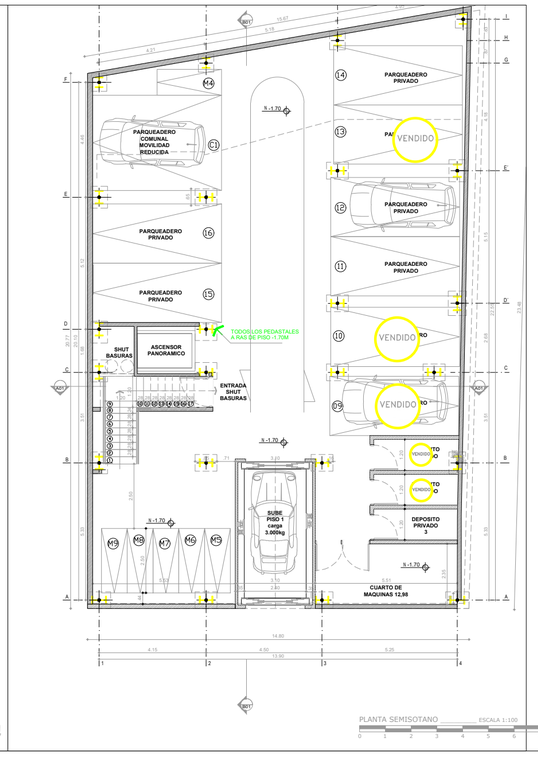

PLANTA SEMISOTANO ESCALA 1:100

ESBOZO
Taller de Arquitectura

PROYECTO
EDIFICIO NOVA 33/21
Yopal, Casanare

LOCALIZACIÓN

CARRERA 33 # 21-19
BARRIO VILLA MARIA
CEDULA CATASTRAL:
NPN0550101010000000000000000000
MATRICULA INMOBILIARIA:
470101012

AREA TOTAL DE LOTE
333,88 M2
MUNICIPIO YOPAL
DEPARTAMENTO CASANARE

CONSTRUYE

ESBOZO TALLER DE ARQUITECTURA SAS

Arq. Luis Jose Ortiz Perez
Arq. Erika Viviana Cajica Collazos

APODERADO Y ACTUANDO EN REPRESENTACIÓN DE LOS PROPIETARIOS

Luis Jose Ortiz Perez
CE. 330.493

ARQUITECTO PROYECTISTA

Arq. Luis Jose Ortiz Perez
MP: A251332009 - 330493

DIRECTOR DE PROYECTO

Arq. Luis Jose Ortiz Perez
MP: A251332009 - 330493

VIVIVIENDA MULTIFAMILIAR
LICENCIA DE CONSTRUCCIÓN
OBRA NUEVA

OBSERVACIONES

REVISIONES	
FECHA	DESCRIPCIÓN

PLANO

A-01
1 de 1

CONTENIDO

APARTAMENTOS VENTA

ESCALA	VERSIÓN
IND	MARZO 2026

ARCHIVO DIGITAL
Arquitectonicoflnova2321.dwg