


Copyright © All rights reserved. El presente documento es copia de su original, del que es autor DK VEIGA ESTUDIO S.L. Su utilización total o parcial, así como cualquier reproducción o cesión a terceros, requerirá la previa autorización expresa de su autor, quedando en todo caso prohibida cualquier modificación unilateral del mismo.

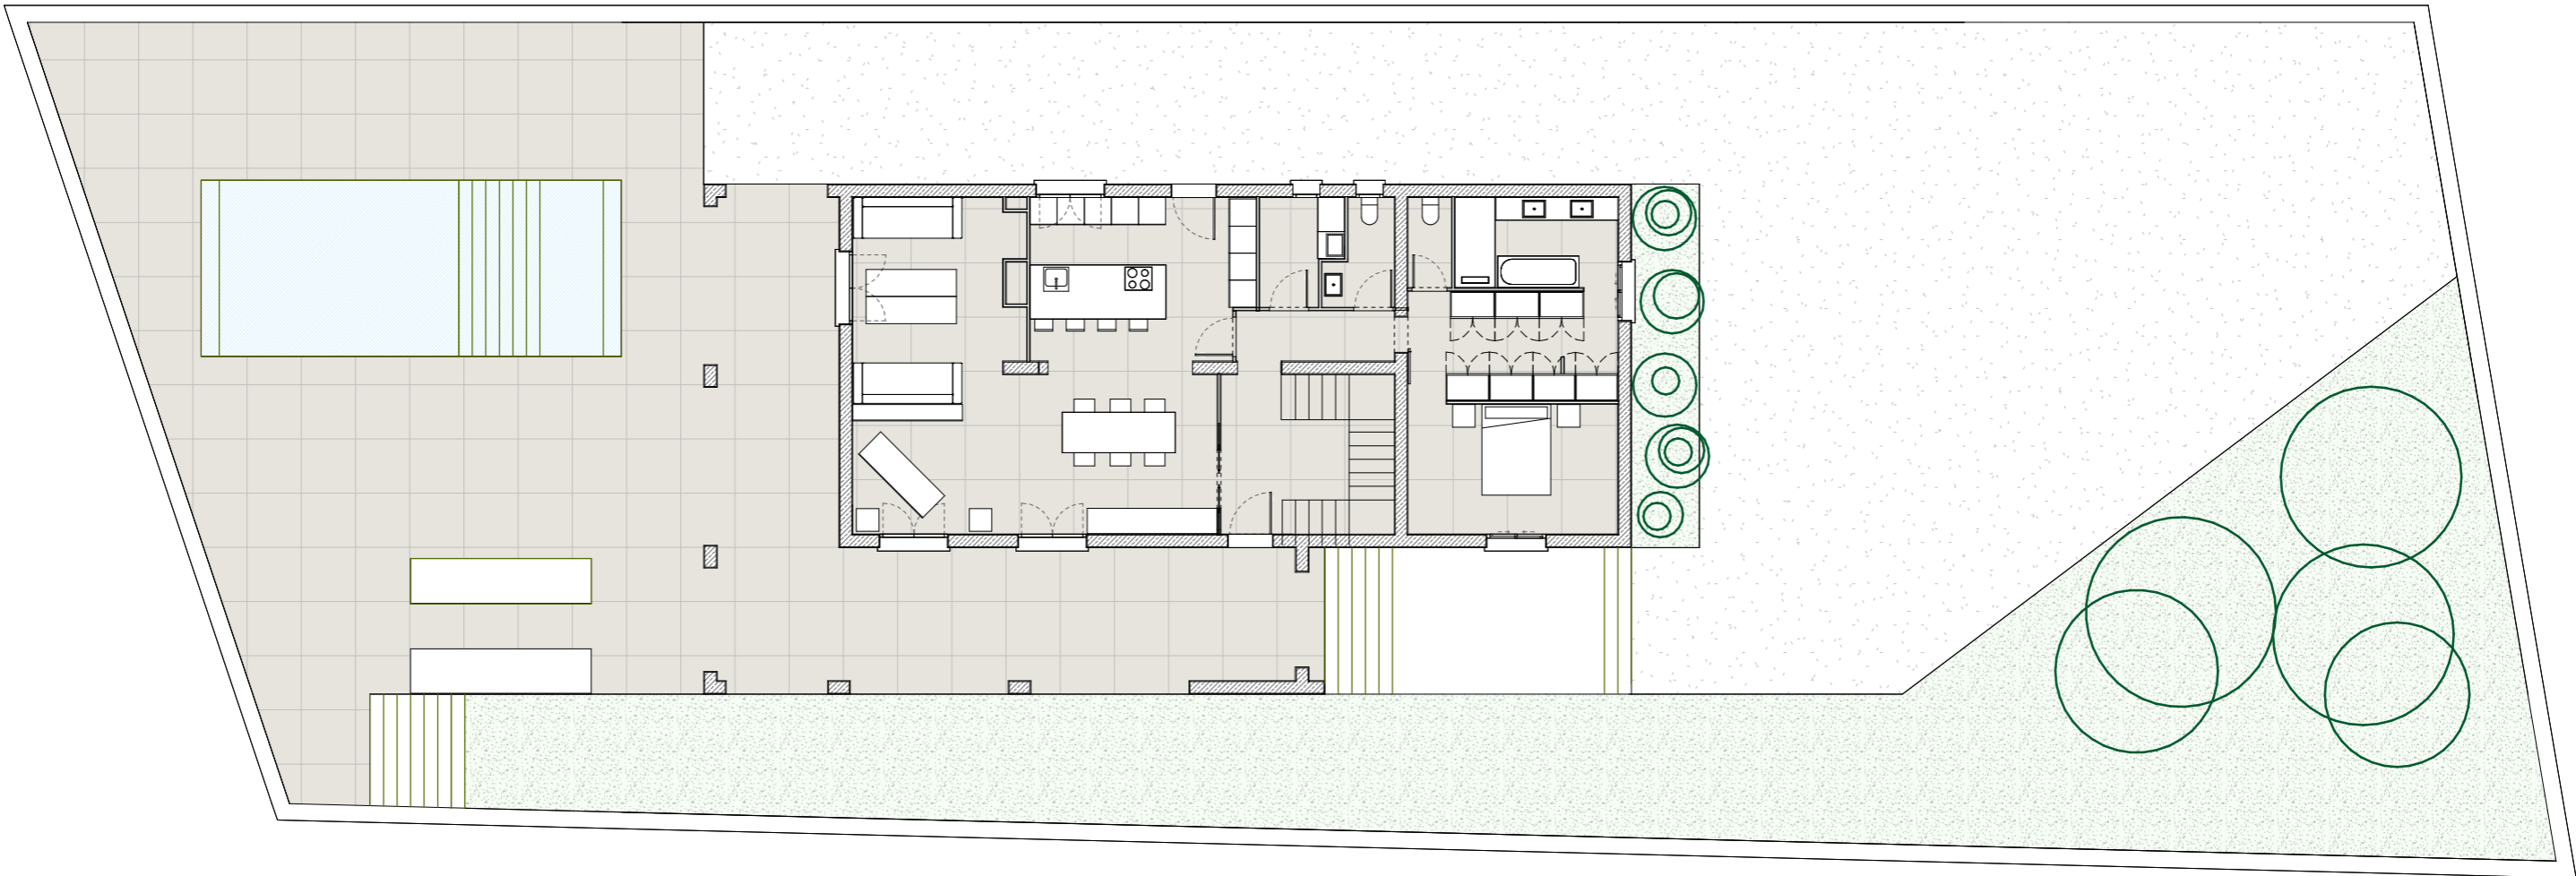

PROYECTISTA **Daniel Veiga Izquierdo**
www.dkveiga.com

FECHA
17/02/2025 9:48:58

PROMOTOR **CLIENTE**

DIRECCIÓN PROYECTO

PLANO **102 PLANTA DISTRIBUCIÓN PB SITUACIÓN**

0 2 5 m
Escala 1:100

Escala | 1 : 150

Copyright © All rights reserved. El presente documento es copia de su original. Queda prohibida la reproducción o cualquier uso no autorizado sin el consentimiento escrito del autor. Reservados todos los derechos. No se permite la explotación económica ni la transformación de esta obra. Queda prohibida la impresión, total o parcialmente, en cualquier forma, física o electrónica, sin el consentimiento escrito del autor. DK VEIGA ESTUDIO S.L. Su utilización total o parcial, así como cualquier reproducción o copia a terceros, quedan expresamente prohibidas. Cualquier modificación infringe el mismo.



PROYECTISTA **Daniel Veiga Izquierdo**
www.dkveiga.com

PROMOTOR **CLIENTE**

PLANO **101 PLANTA DISTRIBUCIÓN PB**


FECHA
14/02/2025 15:26:55

DIRECCIÓN PROYECTO


0 2 5 m
Escala 1:100

Escala | 1 : 60



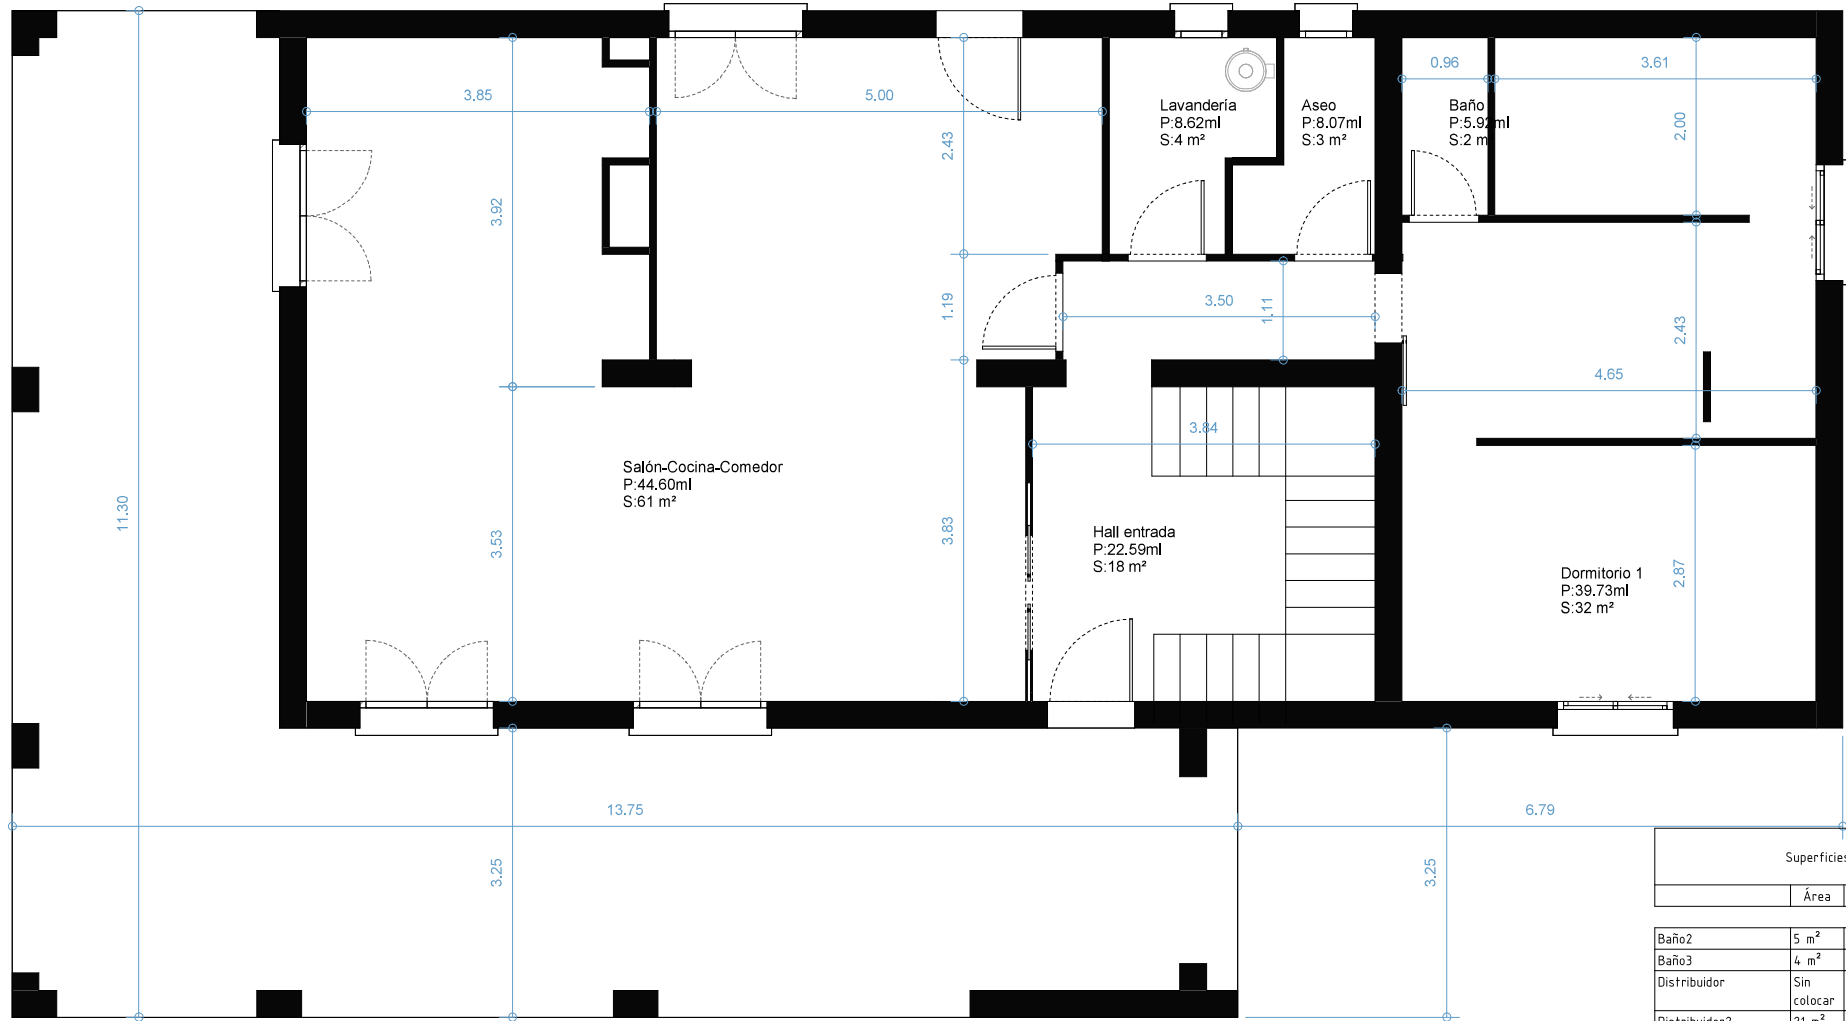

Superficies			
	Área	Perímetro	Nivel
Baño2	5 m ²	10.54	P1T
Baño3	4 m ²	9.29	P1T
Distribuidor	Sin colocar	Sin colocar	Sin colocar
Distribuidor2	21 m ²	38.18	P1T
Dormitorio2	17 m ²	20.91	P1T
Dormitorio3	13 m ²	16.05	P1T
Dormitorio4	16 m ²	18.74	P1T
Dormitorio5	11 m ²	14.53	P1T
Vestidor	Sin colocar	Sin colocar	Sin colocar
	87 m ²	128.26	
Total general: 9	87 m ²	128.26	

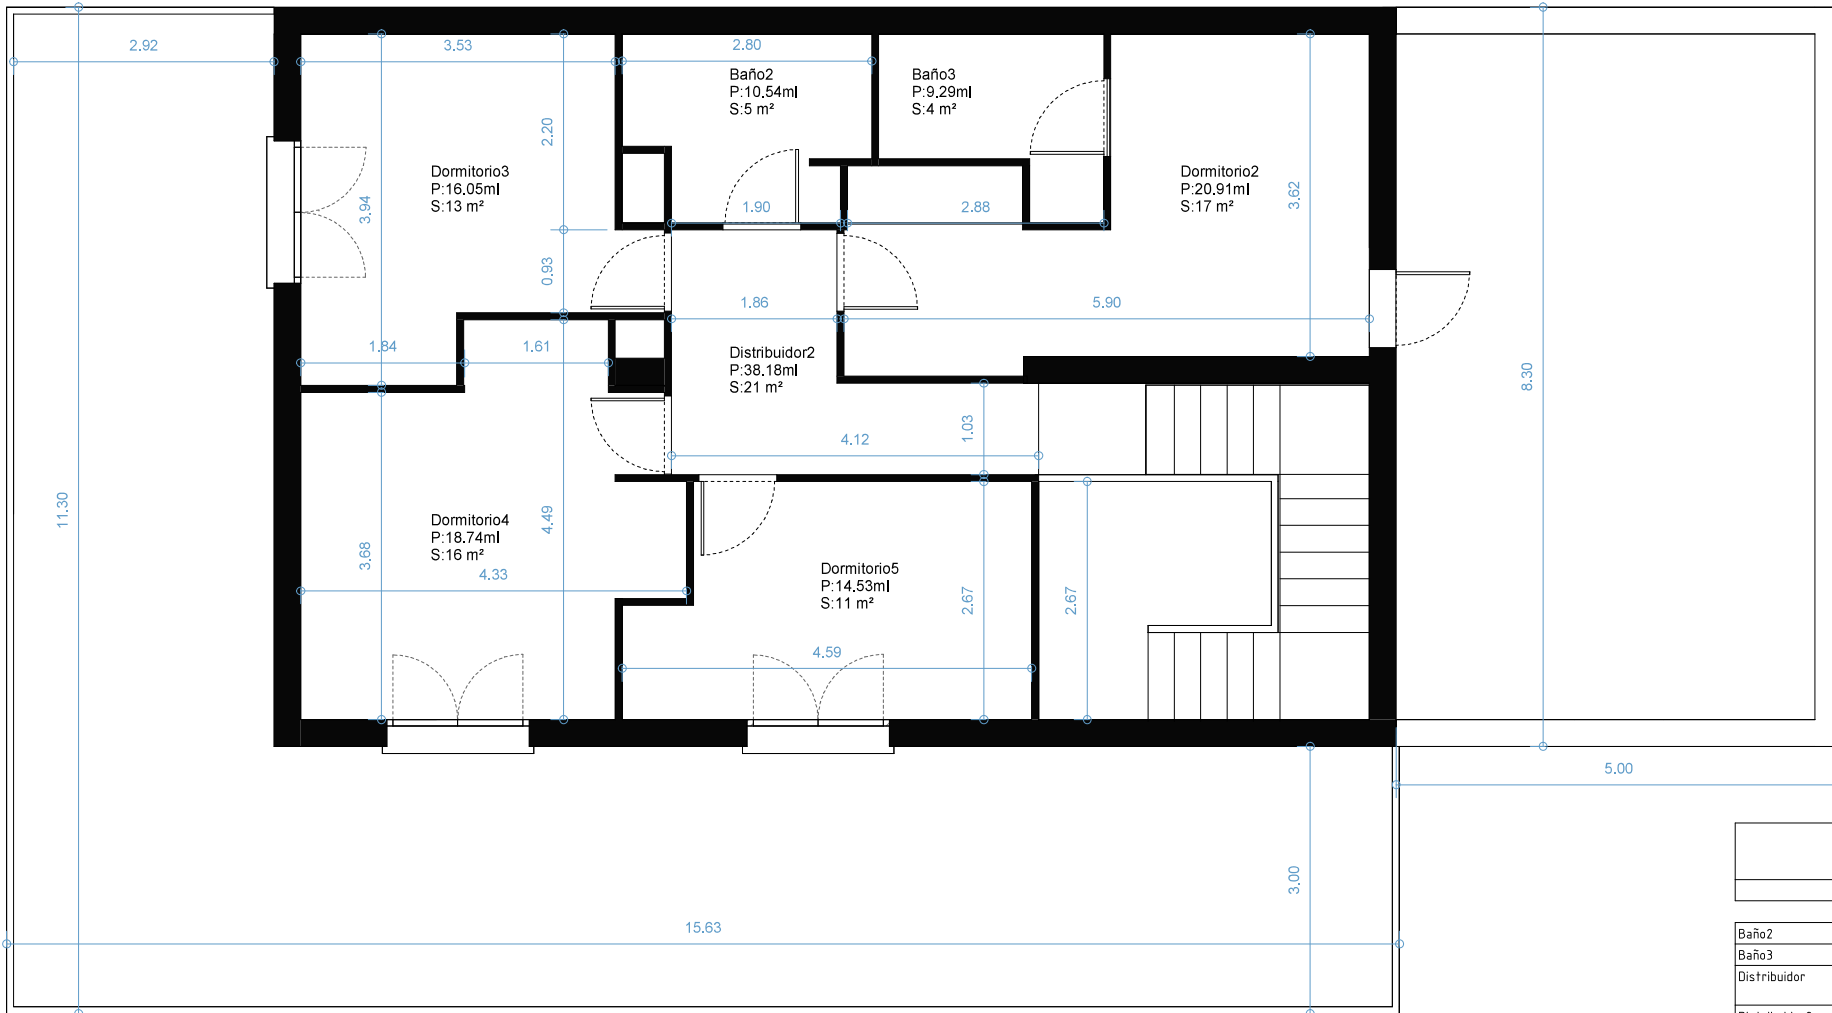

Superficies			
	Área	Perímetro	Nivel
Baño2	5 m ²	10.54	P1T
Baño3	4 m ²	9.29	P1T
Distribuidor	Sin colocar	Sin colocar	Sin colocar
Distribuidor2	21 m ²	38.18	P1T
Dormitorio2	17 m ²	20.91	P1T
Dormitorio3	13 m ²	16.05	P1T
Dormitorio4	16 m ²	18.74	P1T
Dormitorio5	11 m ²	14.53	P1T
Vestidor	Sin colocar	Sin colocar	Sin colocar
Total general: 9	87 m²	128.26	