


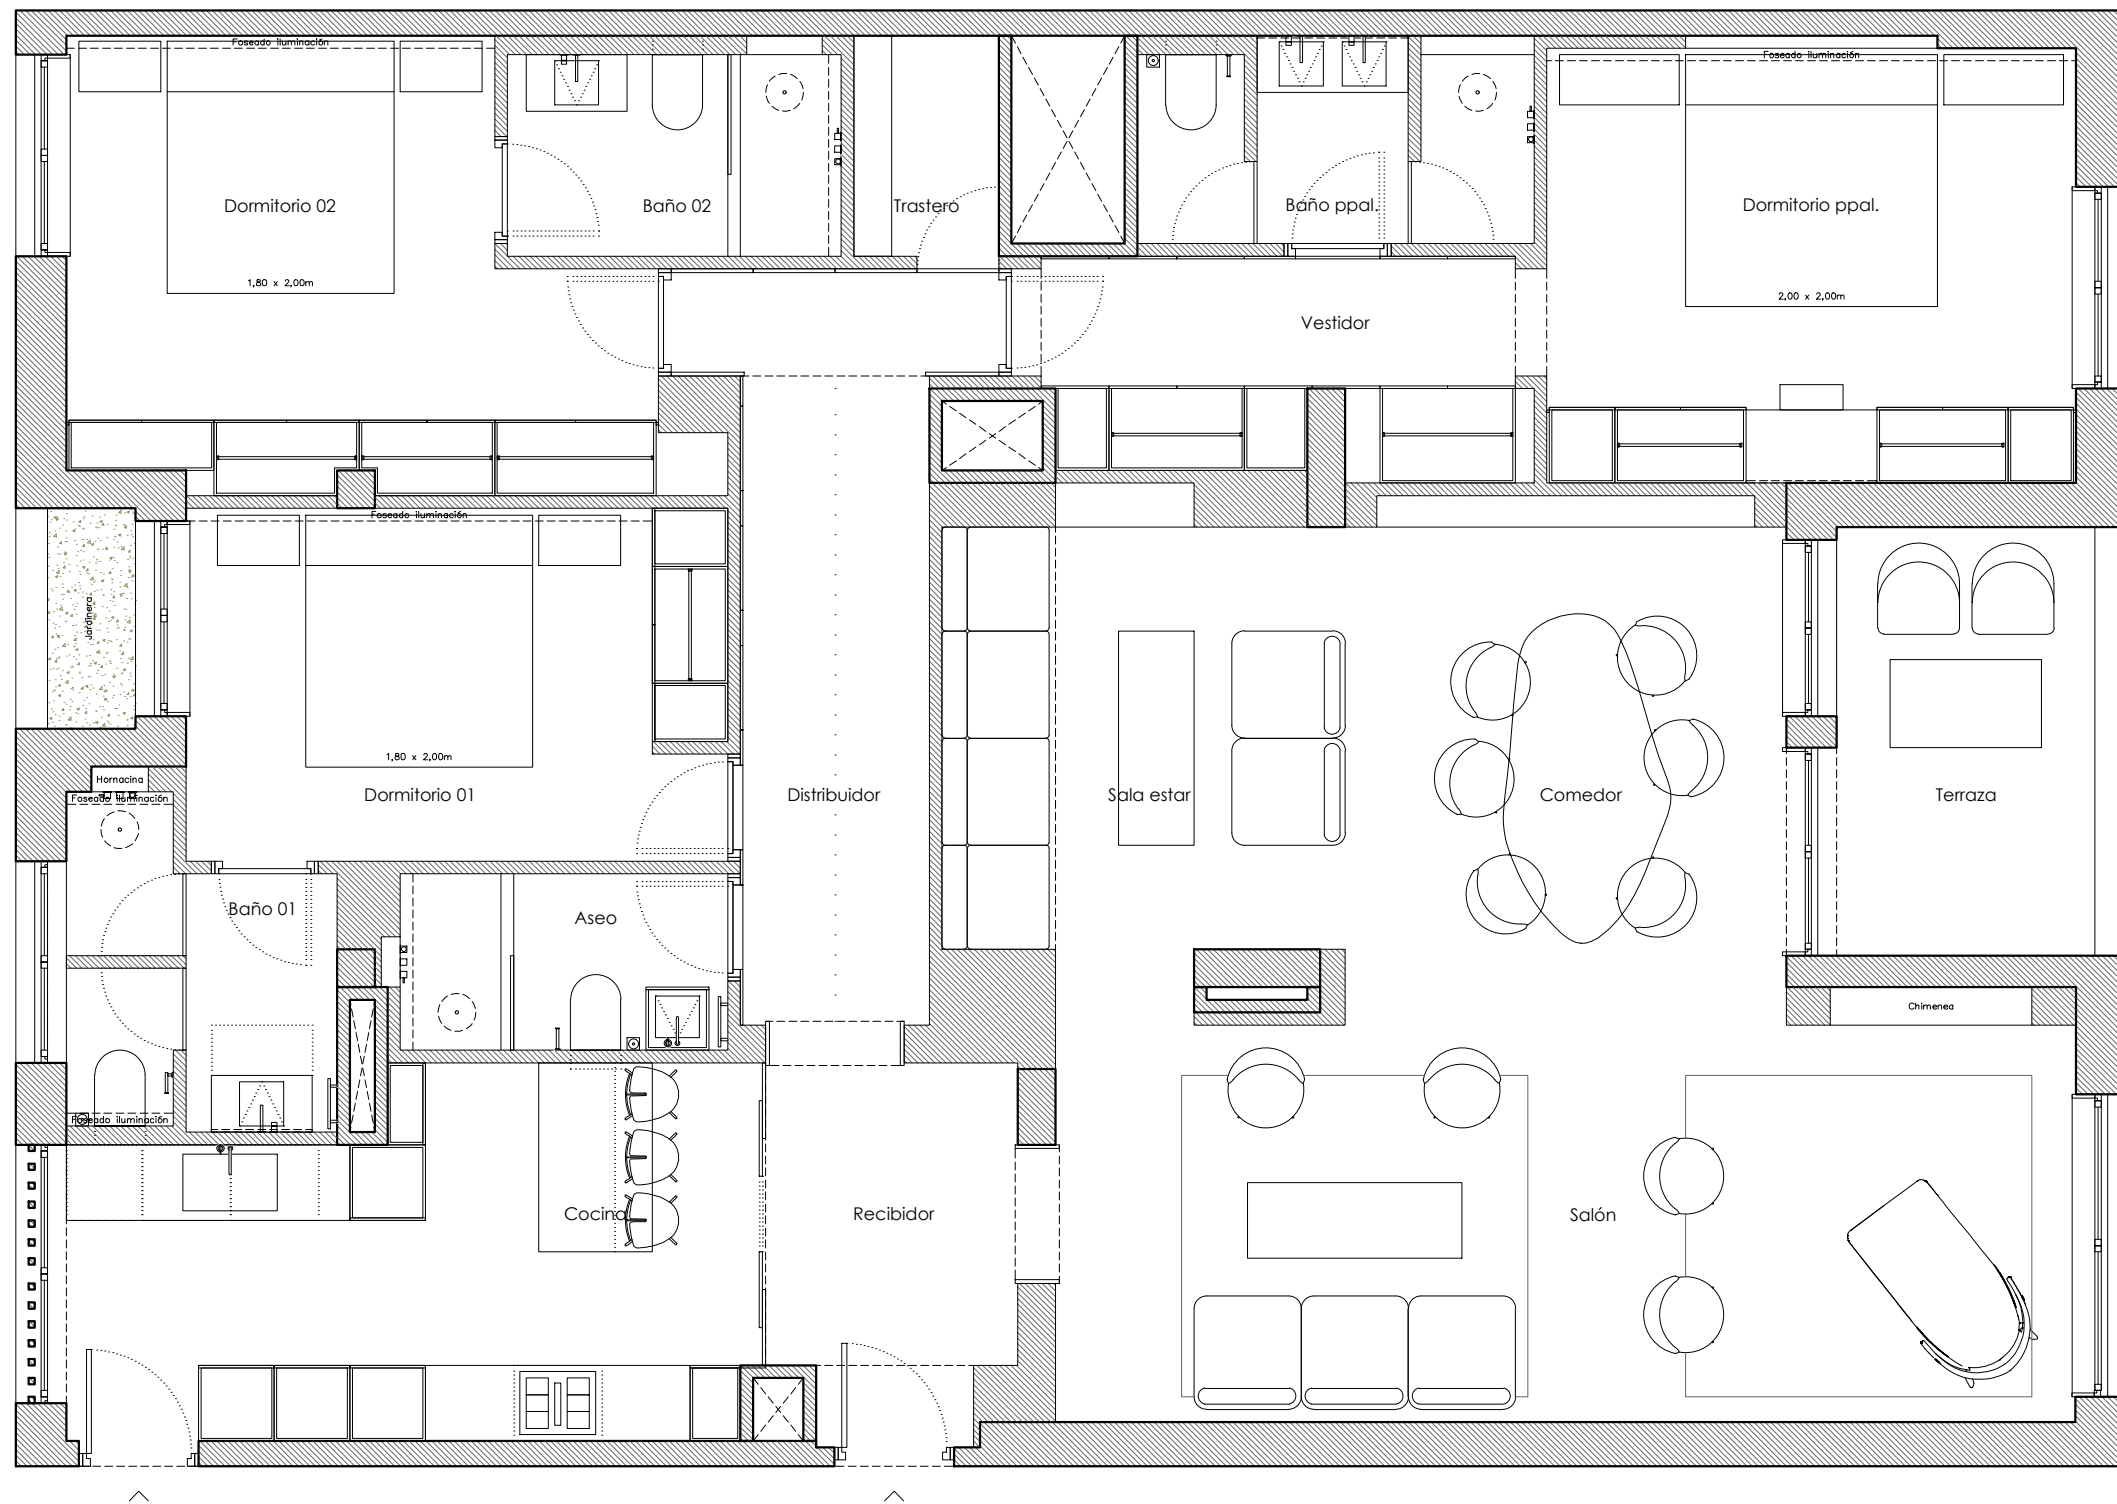

Proyecto
Reforma integral
de vivienda

Ubicación
Calle Ortega y Gasset 17
28006 - Madrid

Fase
Anteproyecto

Fecha
14/11/2025



Escala
1:60 (A3)

Plano
Superficies

Príncipe de Vergara, 9 Jardín Interior · 28001 Madrid · www.so-arquitectura.com

Nº
A-01_V13