

CURSO DE AUTOCAD

- CLASE 1 - INTRODUCCIÓN AL AUTOCAD
- CLASE 2 - CONFIGURACIÓN DE UNIDADES DE DIBUJO Y GUARDAR ARCHIVOS
- CLASE 3 - COMANDOS PRIMITIVOS
- CLASE 4 - REPRESENTACIONES ARQUITECTÓNICAS
- CLASE 5 - PRESENTACIÓN DEL PROYECTO Y CREACIÓN DE MUROS PB
- CLASE 6 - CREACIÓN DE MUROS PA Y VANOS
- CLASE 7 - ORGANIZACIÓN DEL GRÁFICO POR CAPAS
- CLASE 8 - BLOQUES Y EQUIPAMIENTOS
- CLASE 9 - SOMBREADO
- CLASE 10 - TEXTOS
- CLASE 11 - ATRIBUTOS Y EJES
- CLASE 12 - CORTE AA
- CLASE 13 - CORTE BB
- CLASE 14 - DIRECTRIZ
- CLASE 15 - FACHADA
- CLASE 16 - COTAS
- CLASE 17 - ESPACIO PAPEL - PDF
- CLASE 18 - PLANTILLA BASE
- CLASE 19 - BLOQUES DINÁMICOS
- CLASE 20 - TOP 5 DE COMANDOS

MAMPOSTERÍA CERÁMICA, LADRILLO COMÚN
MORTERO DE ASIENTO 1:6 + PLASTIFICANTE

CORTE B-B'

CASA ROBLE
ESCALA 1/50



PRÁCTICAS A DESARROLLAR



NIVEL +9.16

NIVEL +6.66

NIVEL +3.60

NIVEL +0.54

VENTANA FIJA DE VIDRIO TEMPLADO
10 mm, CON PERFILERIA DE ALUMINIO

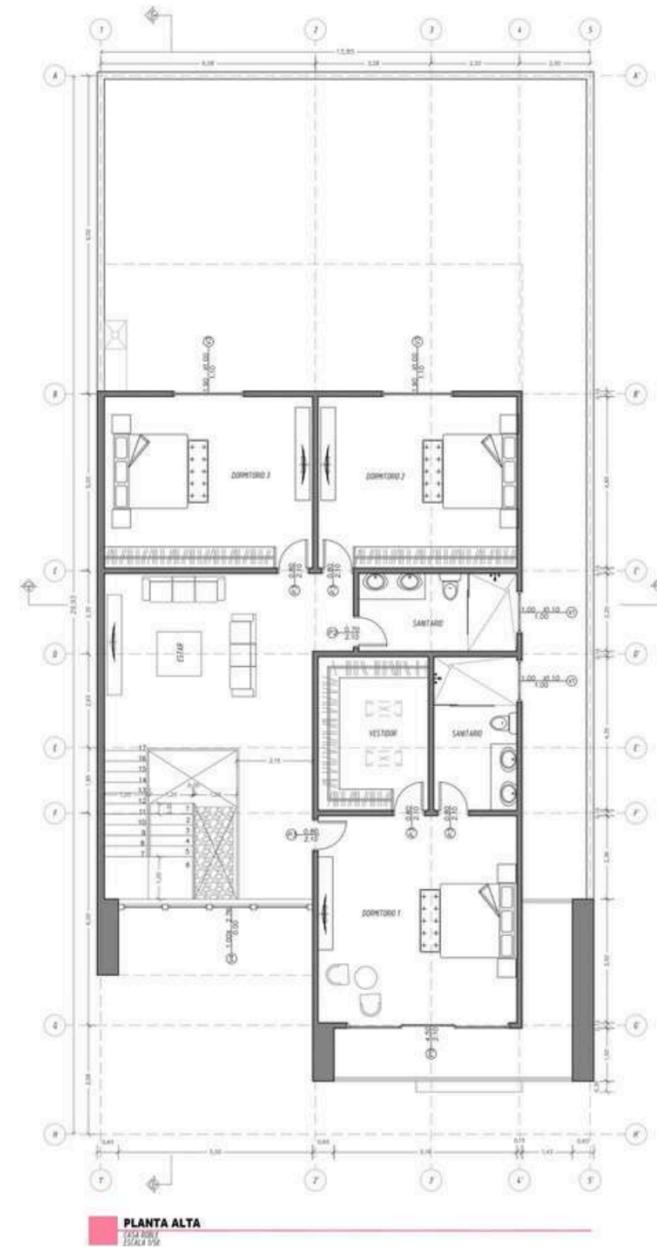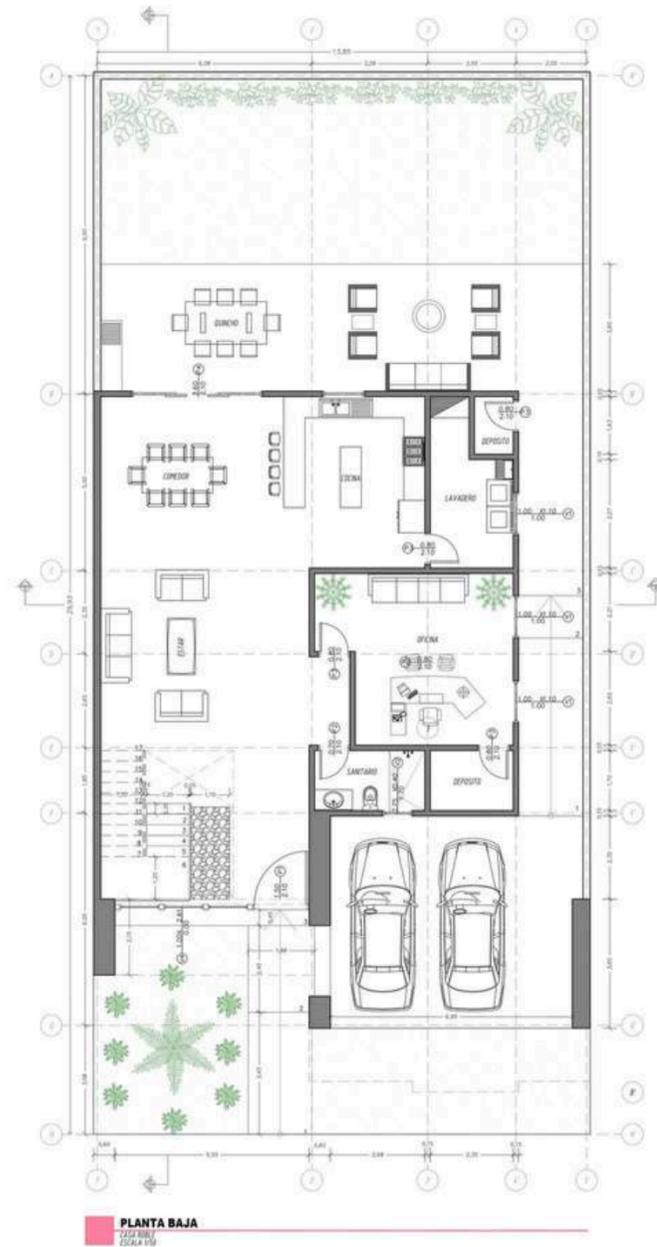

OBRA: CASA ROBLE

NOMBRE Y APELLIDO

AÑO



CORTE B-B'

CASA ROBLE
ESCALA 1/50

MOPOSTERÍA CERÁMICA, LADRILLO COMÚN
MORTERO DE ASIENTO 1:6 + PLASTIFICANTE

QUINCHO

PRÁCTICAS A DESARROLLAR



FACHADA FRONTAL
CASA ROBLE
ESCALA 1/50

OBRA: CASA ROBLE

NOMBRE Y APELLIDO

AÑO




CORTE B-B'

CASA ROBLE
ESCALA 1/50

POSTERÍA CERÁMICA, LADRILLO COMÚN
TERO DE ASIENTO 1:6 + PLASTIFICANTE

WINCHO

PRÁCTICAS A DESARROLLAR

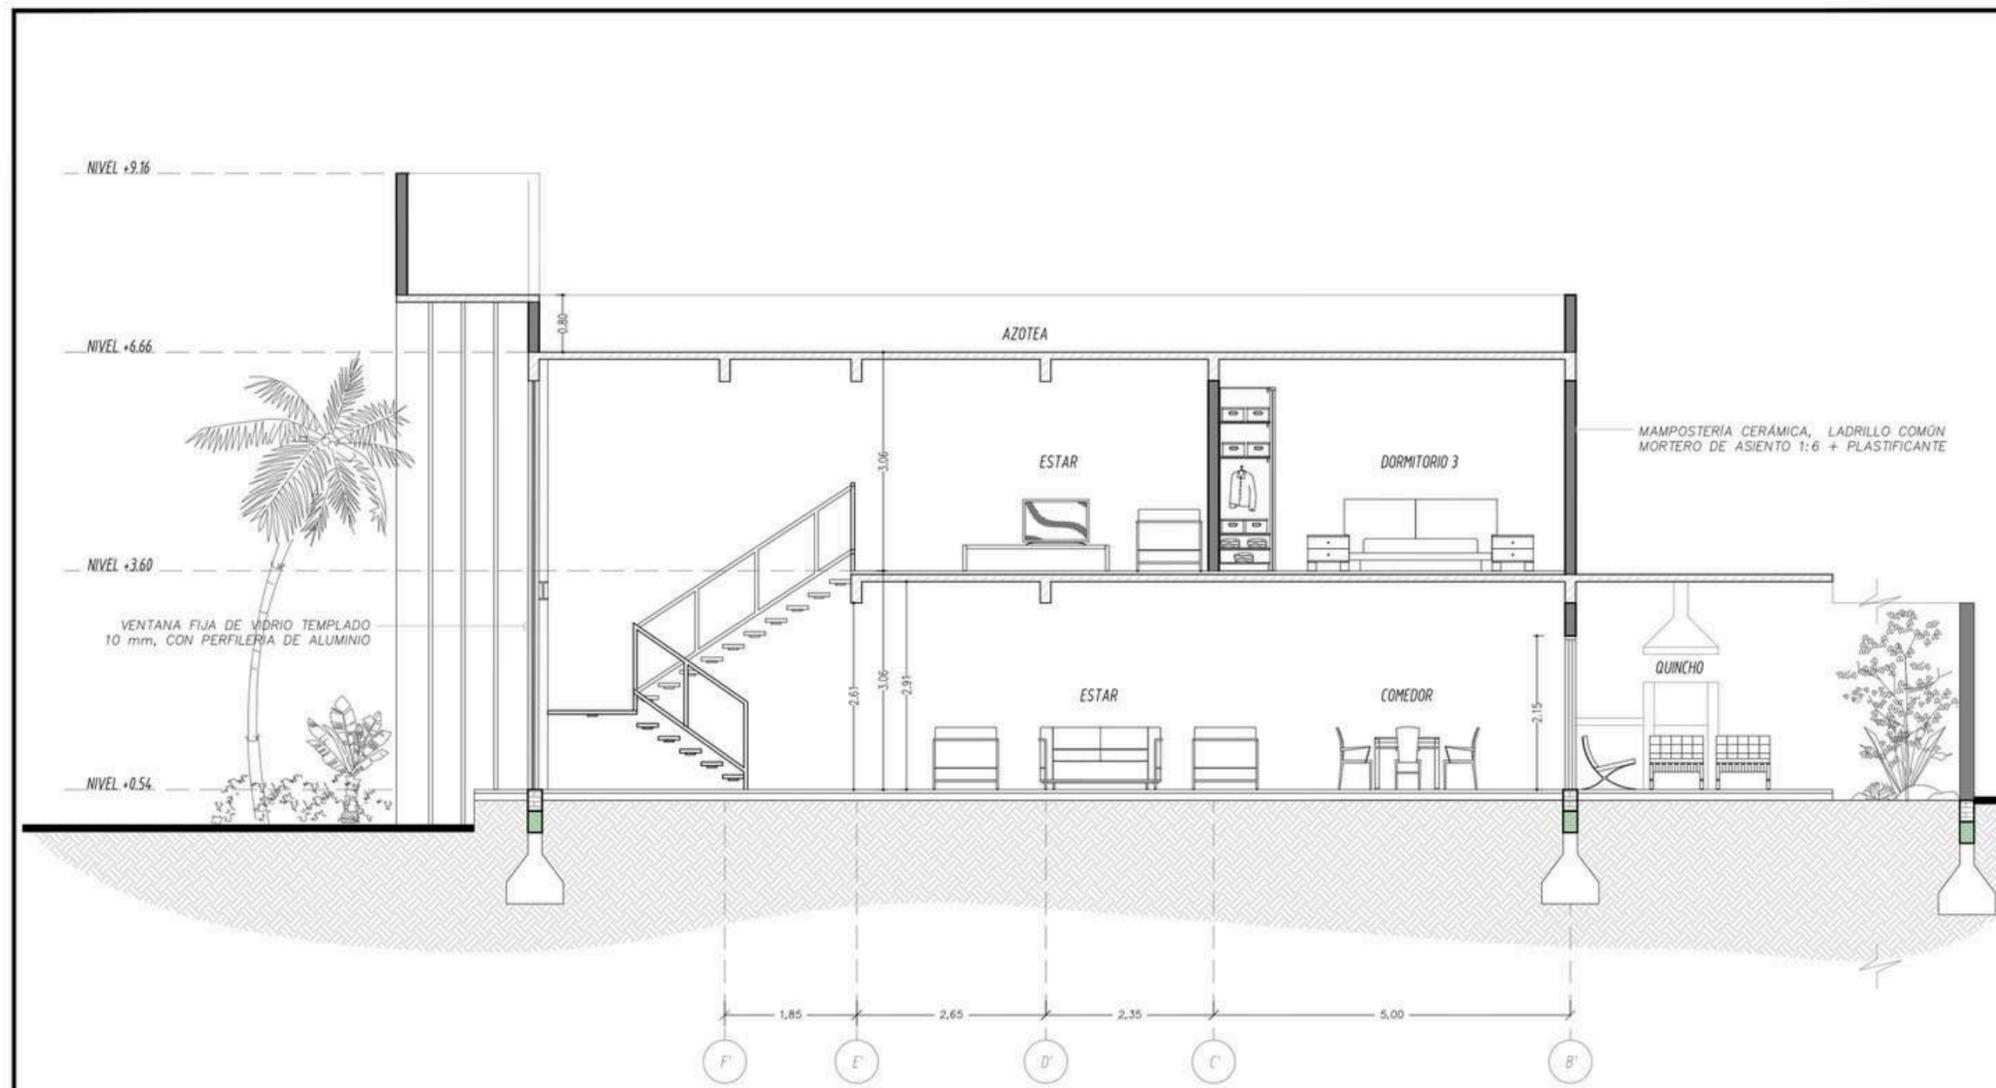

CORTE B-B'
CASA ROBLE
ESCALA 1/50


OBRA: CASA ROBLE

NOMBRE Y APELLIDO

AÑO



PRÁCTICAS A DESARROLLAR

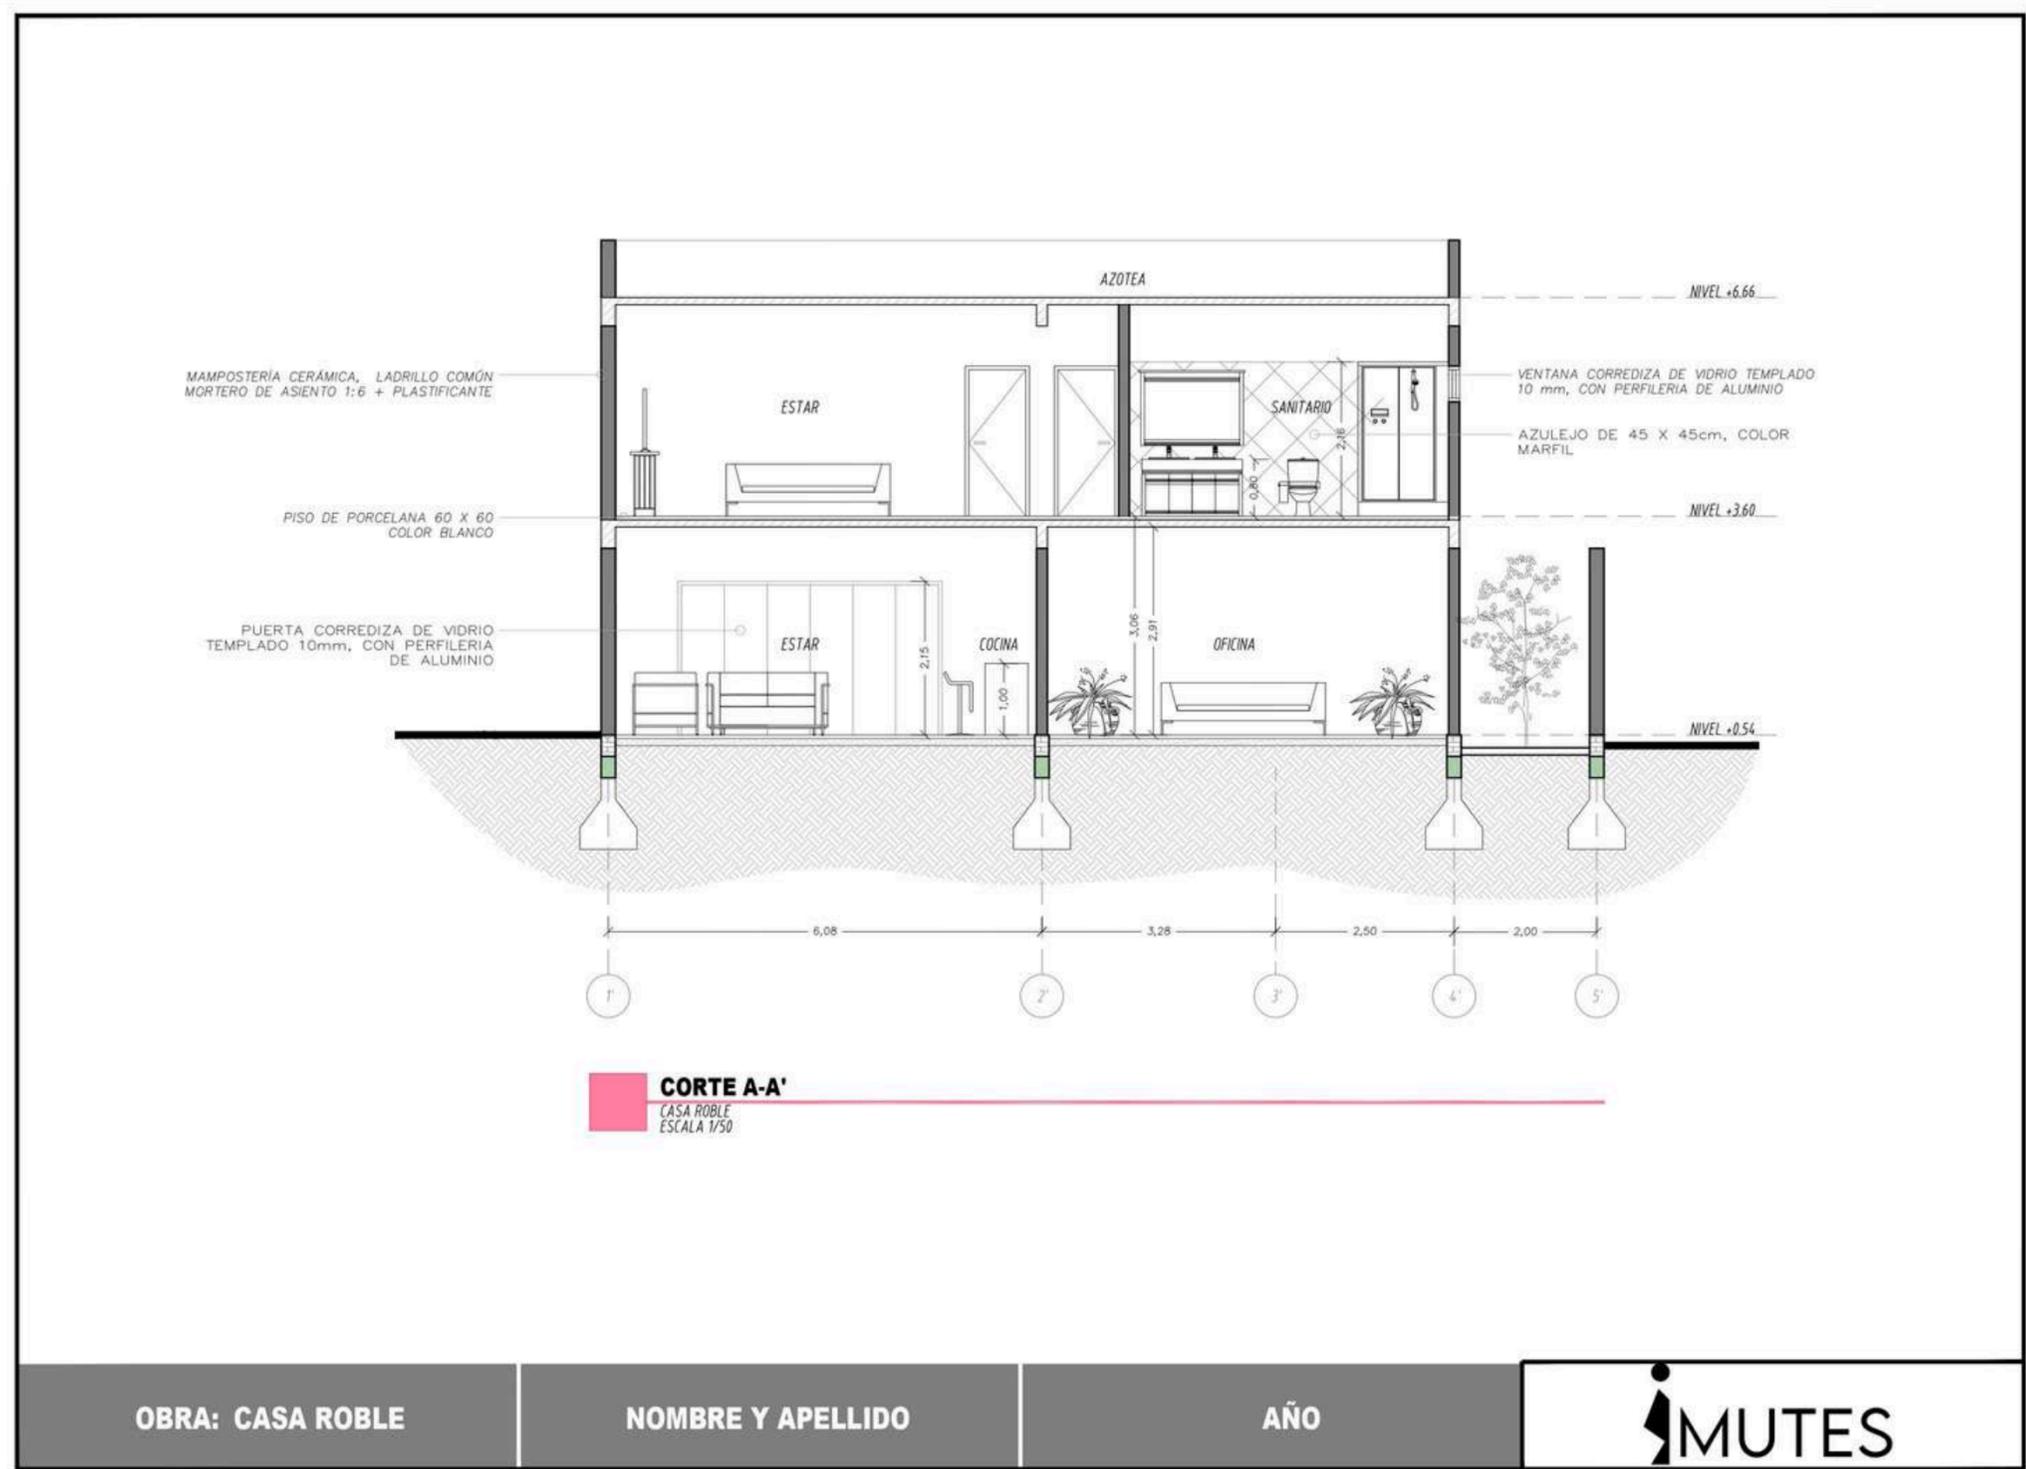

COORTE B-B'
CASA ROBLE
ESCALA 1/50

NIVEL +9.16

NIVEL +6.66

NIVEL +3.60

NIVEL +0.54

MAMPOSTERÍA CERÁMICA, LADRILLO COMÚN
MORTERO DE ASIENTO 1:6 + PLASTIFICANTE

PISO DE PORCELANA 60 X 60
COLOR BLANCO

PUERTA CORREDIZA DE VIDRIO
TEMPLADO 10mm, CON PERFILERIA
DE ALUMINIO

VENTANA FIJA DE VIDRIO T
10 mm, CON PERFILERIA DE

AZOTEA

ESTAR

SANITARIO

ESTAR

COCINA

OFICINA

VENTANA CORREDIZA DE VIDRIO TEMPLADO
10 mm, CON PERFILERIA DE ALUMINIO

AZULEJO DE 45 X 45cm, COLOR
MARFIL

NIVEL +6.66

NIVEL +3.60

NIVEL +0.54

6.08

3.28

2.50

2.00

1'

2'

3'

4'

5'

MAMPOSTERÍA CERÁMICA, LADRILLO COMÚN
MORTERO DE ASIENTO 1:6 + PLASTIFICANTE

QUINCHO