



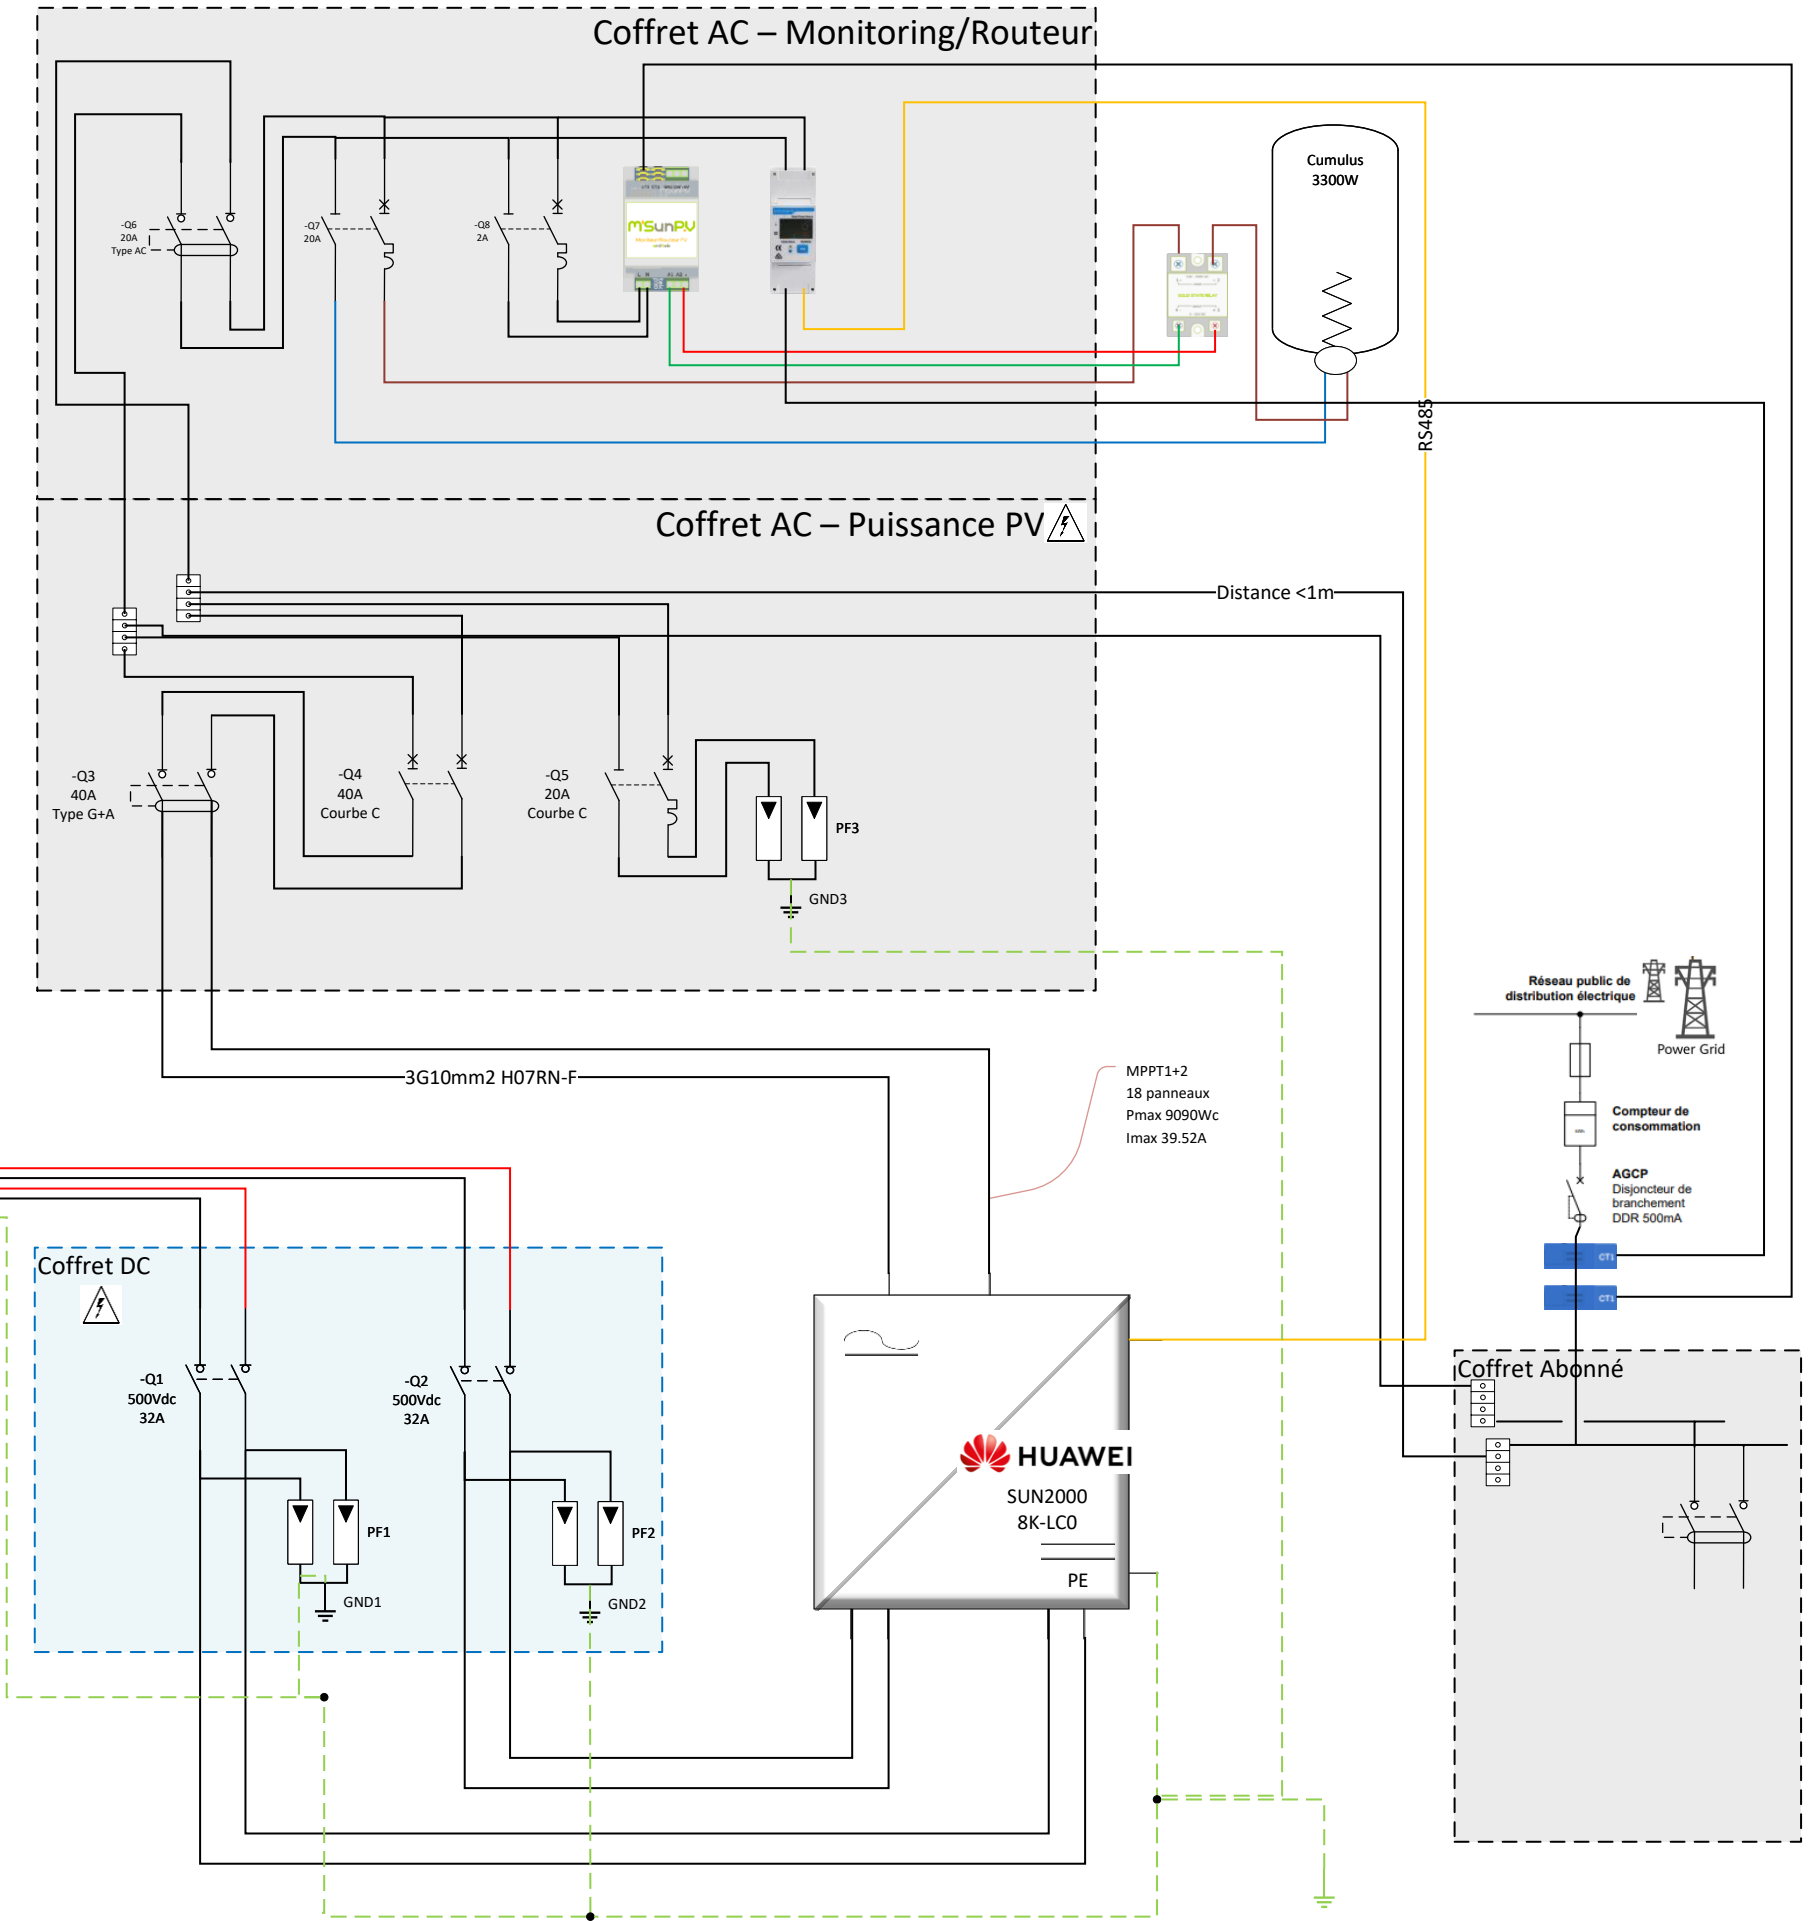

Nomenclature

R1	Moniteur/optimiseur photovoltaïque M_sunPV	1	Ardtek	M_sunPV
Q8	Protection routeur Disjoncteur Phase+Neutre 2A Courbe C 6kA	1	NOARK	Ex9PN-N (101612)
Q7	Disjoncteur Phase+Neutre 20A Courbe C 6kA	1	NOARK	Ex9PN-N (101618)
Q6	Interrupteur différentiel Phase+Neutre 40A 30mA courbe C type AC 6kA	1	NOARK	Ex9L-N (108315)
PF3	Parafoudre AC TYPE2 255vAC I_max 40kA	1	DEHN	900458
Q5	Protection parafoudre AC - Disjoncteur Phase+Neutre 20A courbe C 4.5kA	1	NOARK	EX9PN-S (101596)
Q4	Disjoncteur bipolaire 40A courbe C 6kA	1	NOARK	Ex9BN (100132)
Q3	Interrupteur différentiel bipolaire 40A type G+A	1	NOARK	Ex9L-N (108446)
PF2	Parafoudre bipolaire pour application photovoltaïque 600Vdc I_max 40kA	1	ADEE	175950
PF1	Parafoudre bipolaire pour application photovoltaïque 600Vdc I_max 40kA	1	ADEE	175950
Q2	Interrupteur sectionneur DC Bipolaire 500VDC 32A	1	NOARK	EX9IP (101755)
Q1	Interrupteur sectionneur DC Bipolaire 500VDC 32A	1	NOARK	EX9IP (101755)
PV	Module photovoltaïque 505Wc ISC 15.89A (STC)	18	TRINA SOLAR	TSM-505-NEG9R.28
Repère	Description	Quantité	Constructeur	Référence

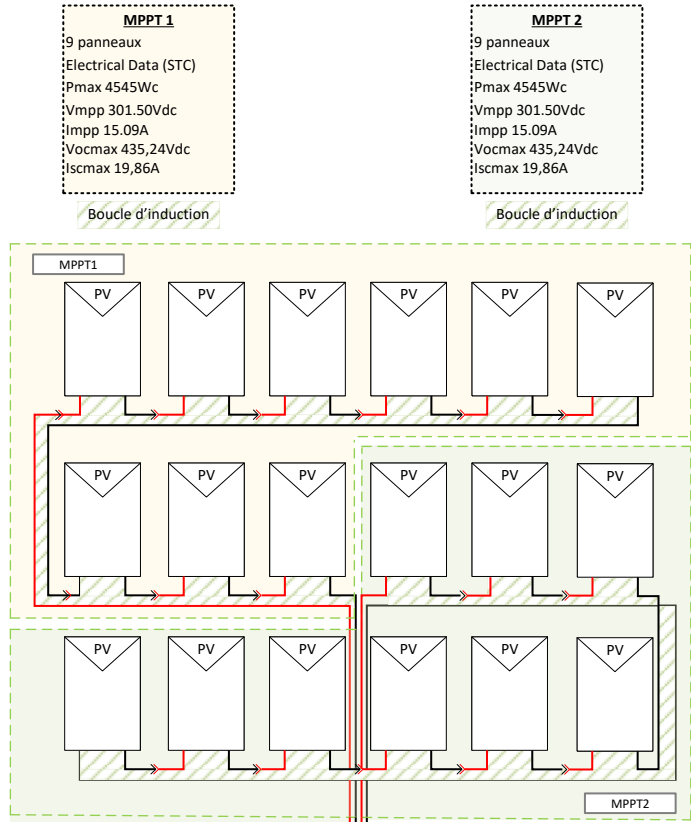

SOLAR Energy
12 impasse du village
69360 TERNAY

SOLAR Energy – SASU au capital de mille Euros – SIRET 93291357700015 RCS LYON

N° D'affaire : 20241117-CORNETTE

Chantier Emmanuel CORNETTE
6 rue du Vay
70400 CHAMPEY

Schéma électrique installation Photovoltaïque DC et AC

				INDICE 0
0	12/06/2025	D.MAUVAIS	Création du schéma	Folio 01
IND	Date	Nom	Modifications	
Dessiné par Dominique MAUVAIS		Dessiné le 28/05/2025		