


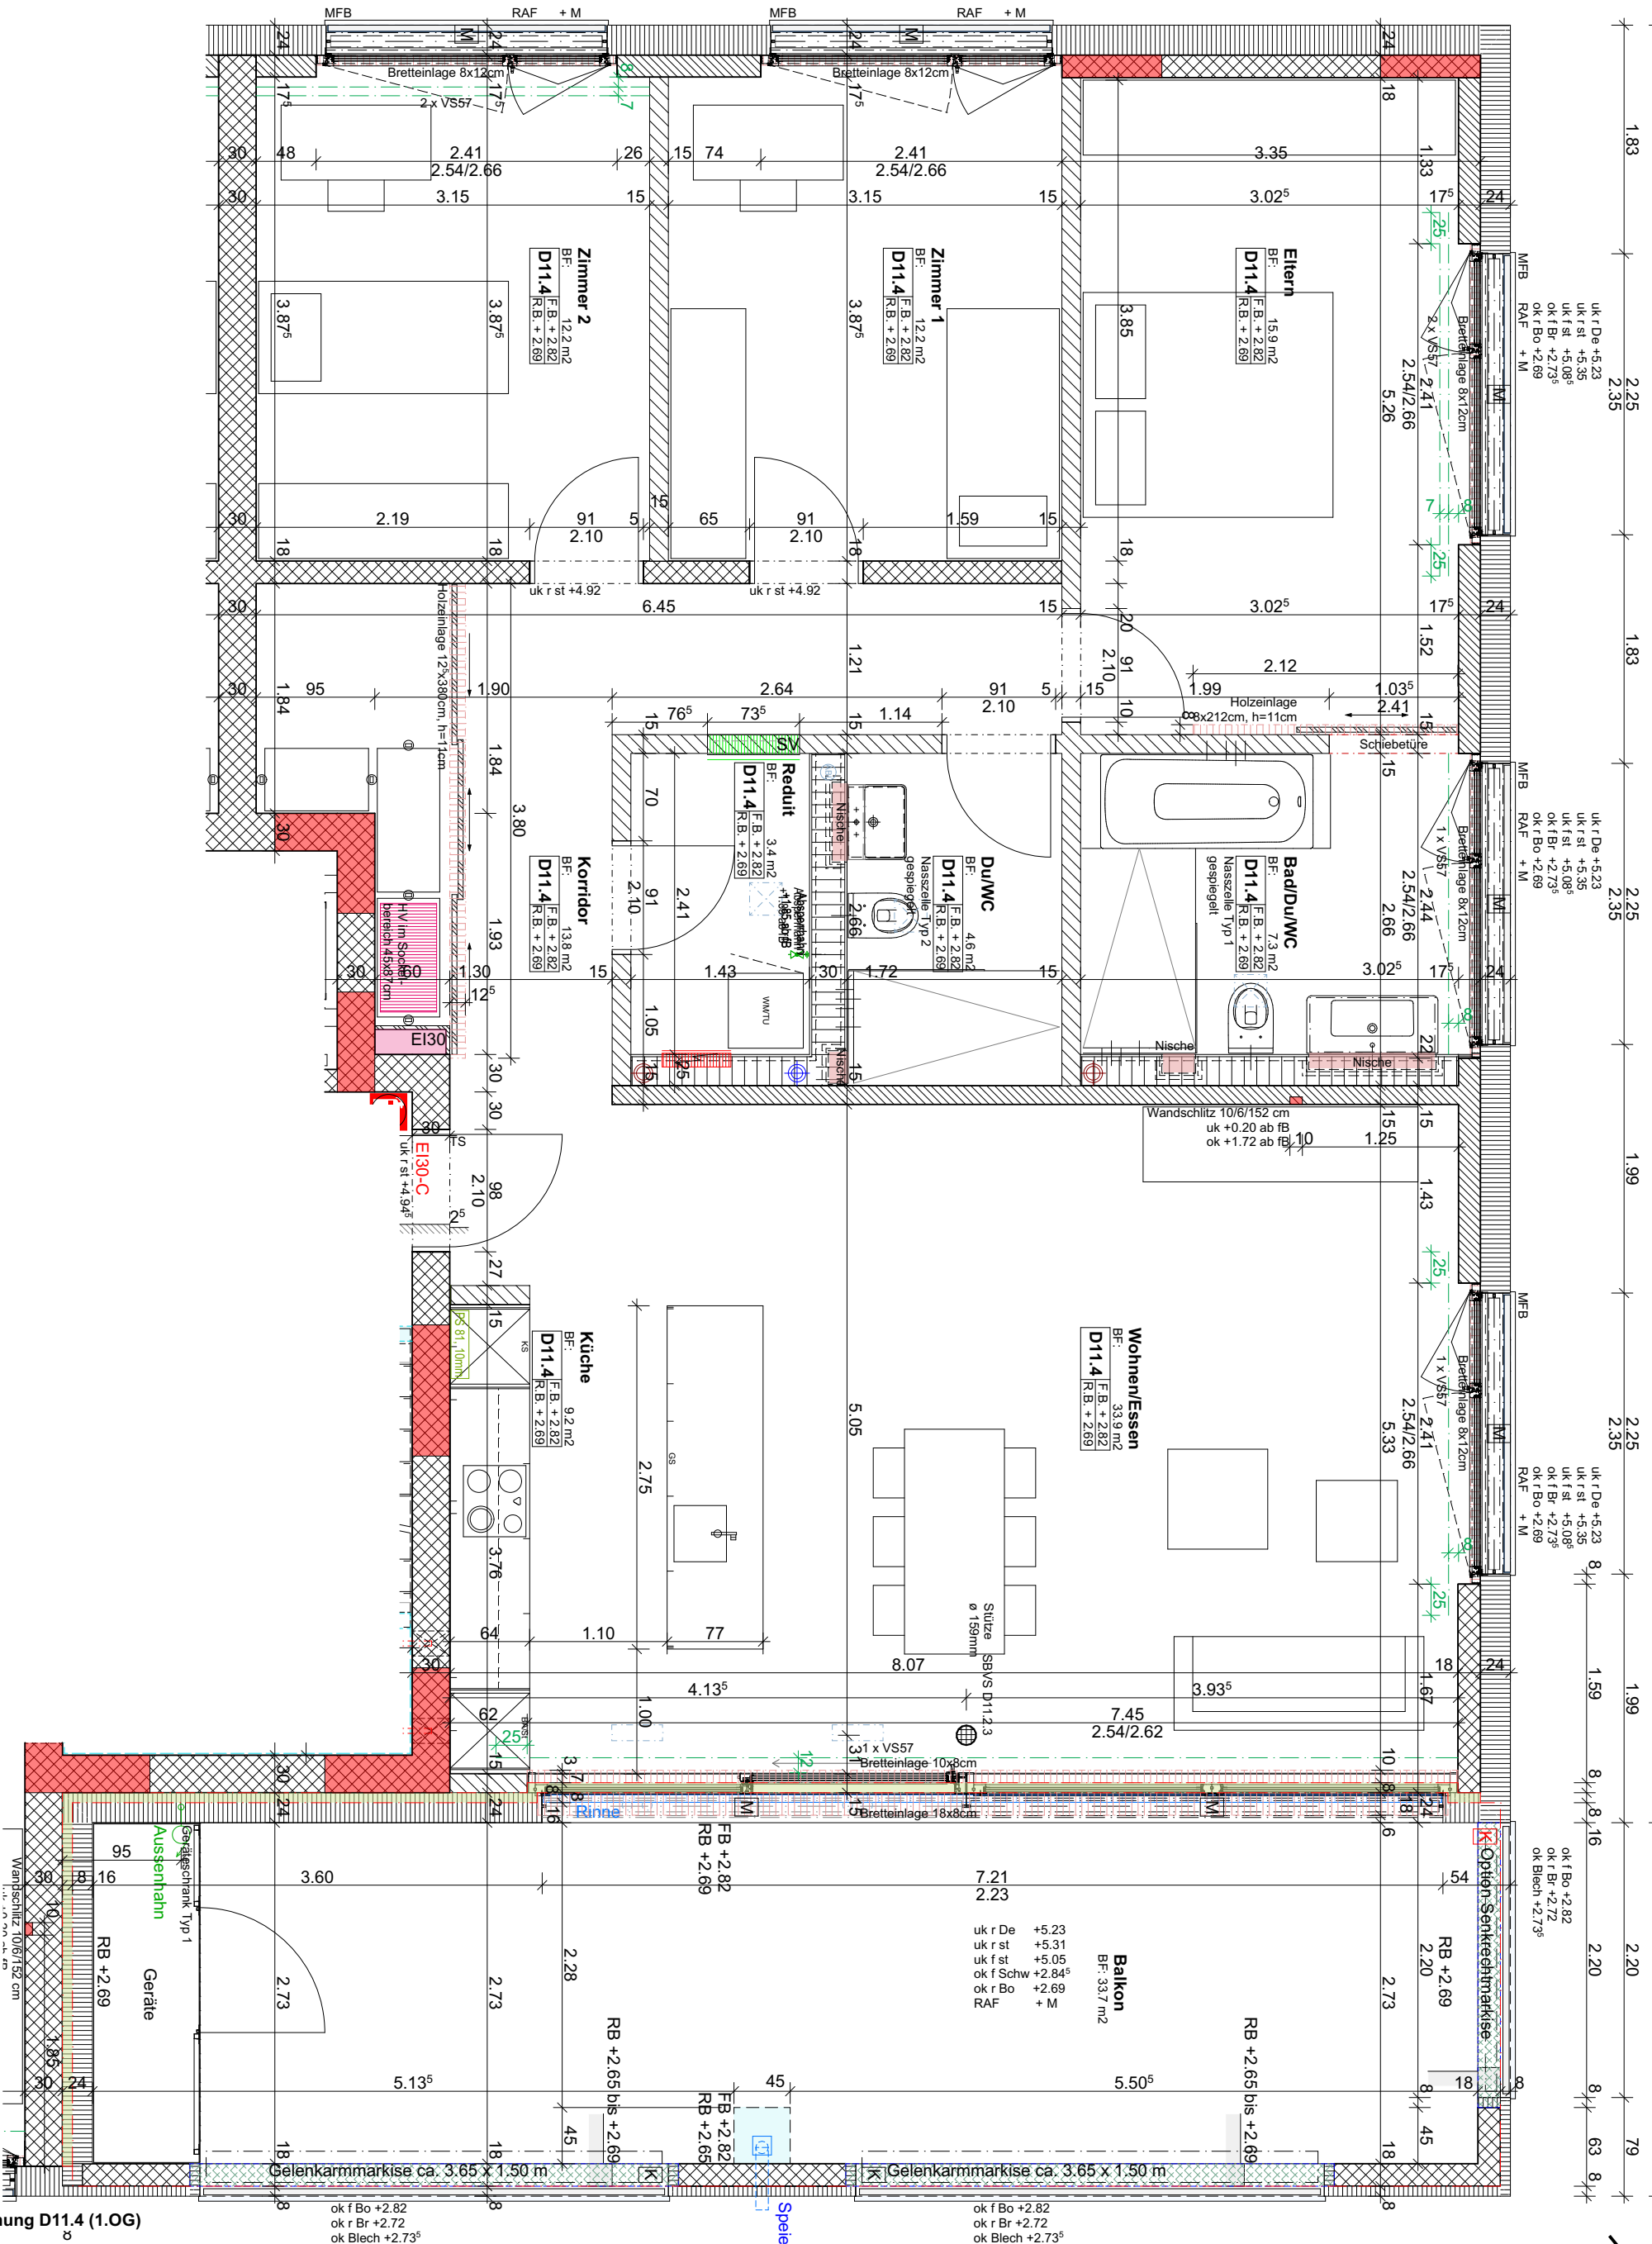

Wohnung D11.4 (1.OG)

Käuferschaft: ..

Unterschrift: ..

Ort, Datum: ..

± 0.00 = 457.00 m.ü.M.

Wohnüberbauung "Ledipark"

BAUHERRSCHAFT:


AUSFÜHRUNG: Wohnung D11.4 (1.OG)

6037 Root
Kalenbühlstrasse
Baukonsortium Oberfeld
vertreten durch Jego AG, 6331 Hünenberg
Grundausbau(Verkauf)

TOTALUNTERNEHMER
IMMOBILIEN
ARCHITEKTUR & BAULEITUNG
JEGO AG
ROTHUSSTRASSE 5B - POSTFACH 144 - 6331 HÜNENBERG
TELEFON 041 790 52 20 - FAX 041 790 52 40
INFO@JEGO.CH - WWW.JEGO.CH

JEGO

MST: 1:50
PLAN-NR: 264.D11.4
DATUM: 12.05.2022
REV: 11.06.2024

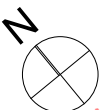

REVISIONSPLAN