



SALLE A MANGER

- Facades portes medium à peindre en laque brillante blanche
- Interieurs en médium à peindre velours blanc
- Etagères centrales en mélaminé bois chêne clair

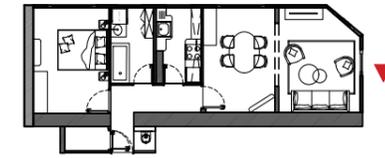

COUPE AA

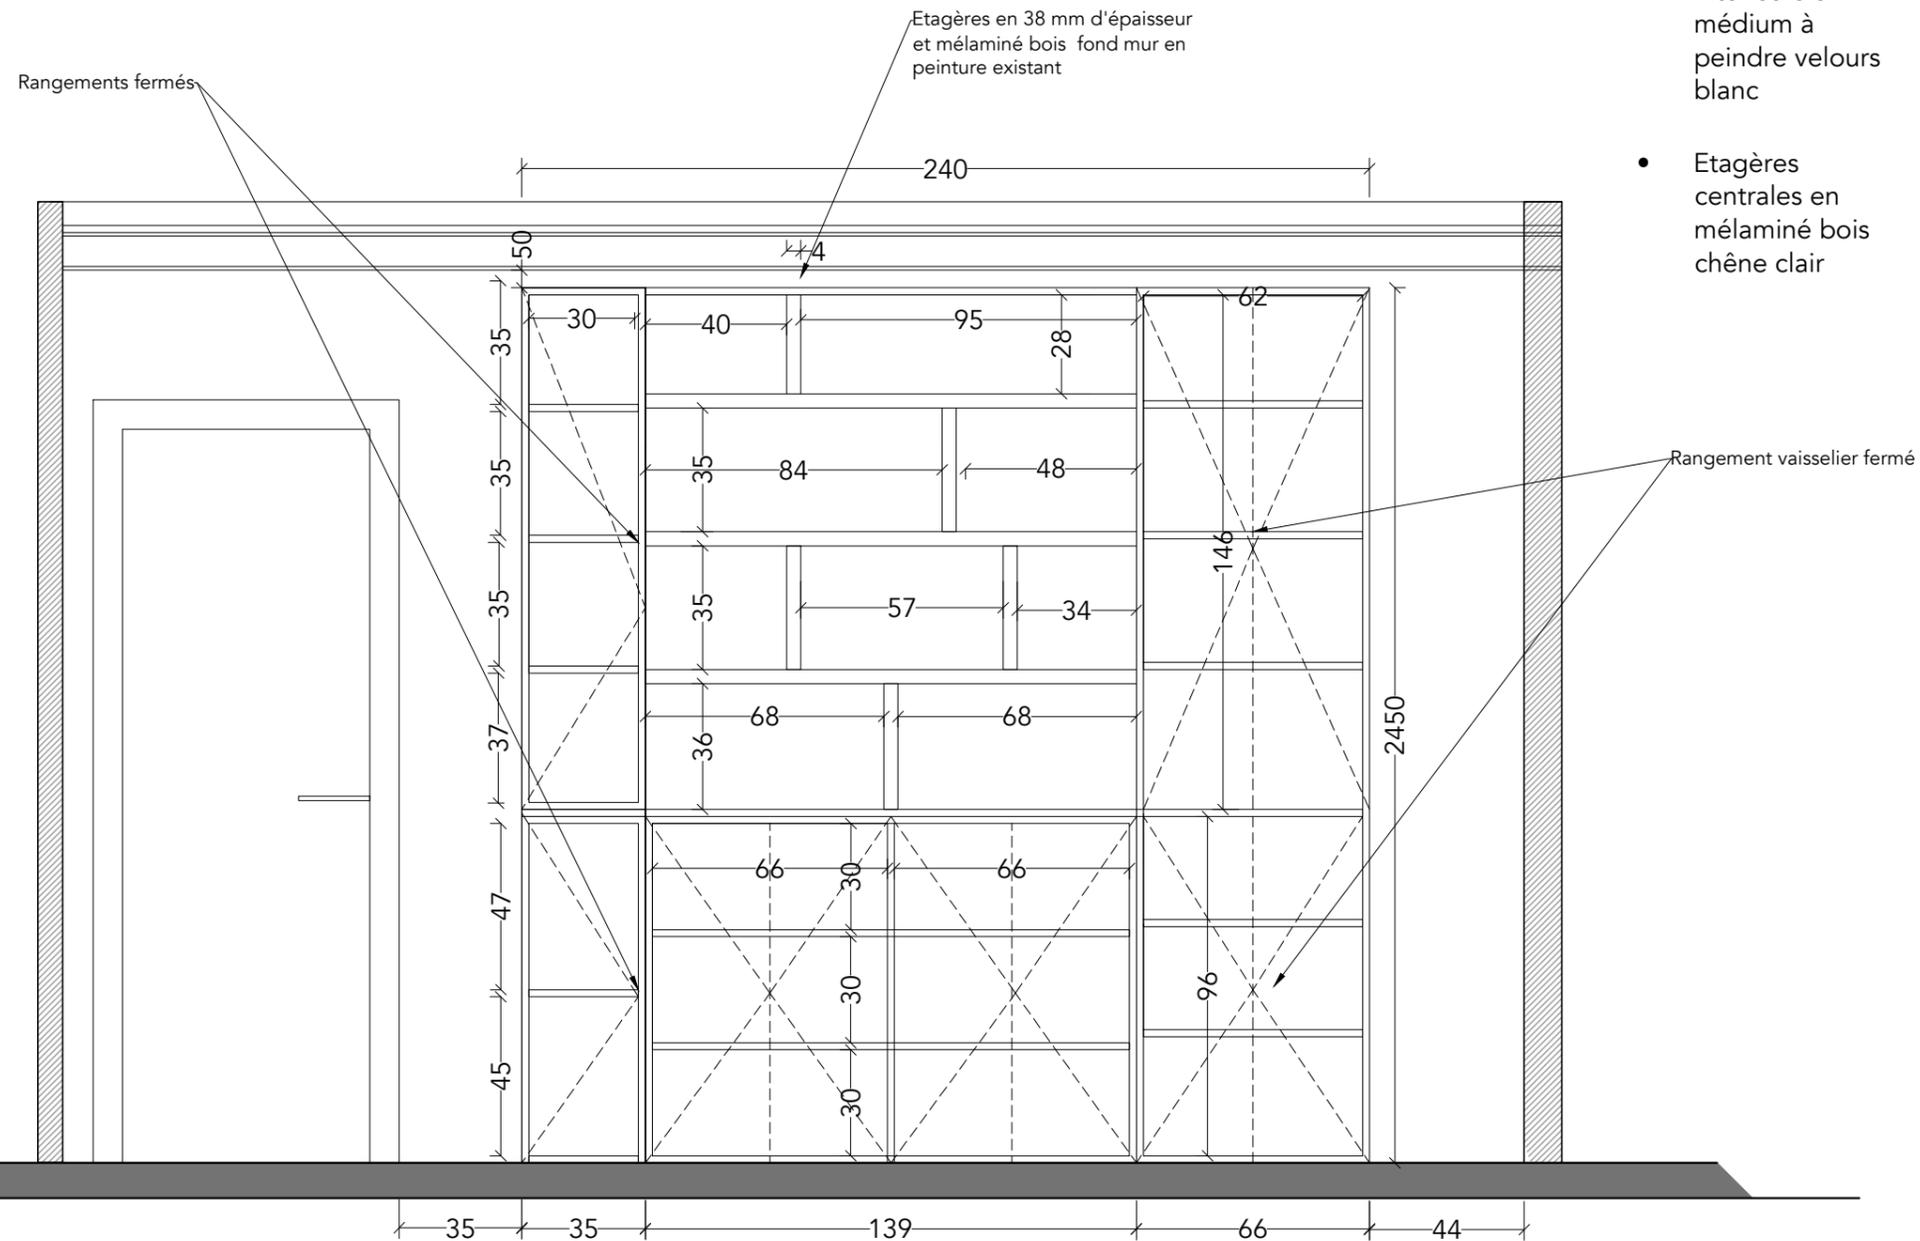

MAITRE D'OUVRAGE

PROJET  
Rénovation complète d'un appartement  
d'env. 55m2


Adresse  
[Redacted]

DESIGN




PHASE	INDICE	N°
APS	A	300 RANGEMENT MANGER
PLAN		

Diffusé le 8/26/2025  
Echelle : 1/50 Format : A3  
CAD Référence  
Projet Rue de Villiers\_levallois

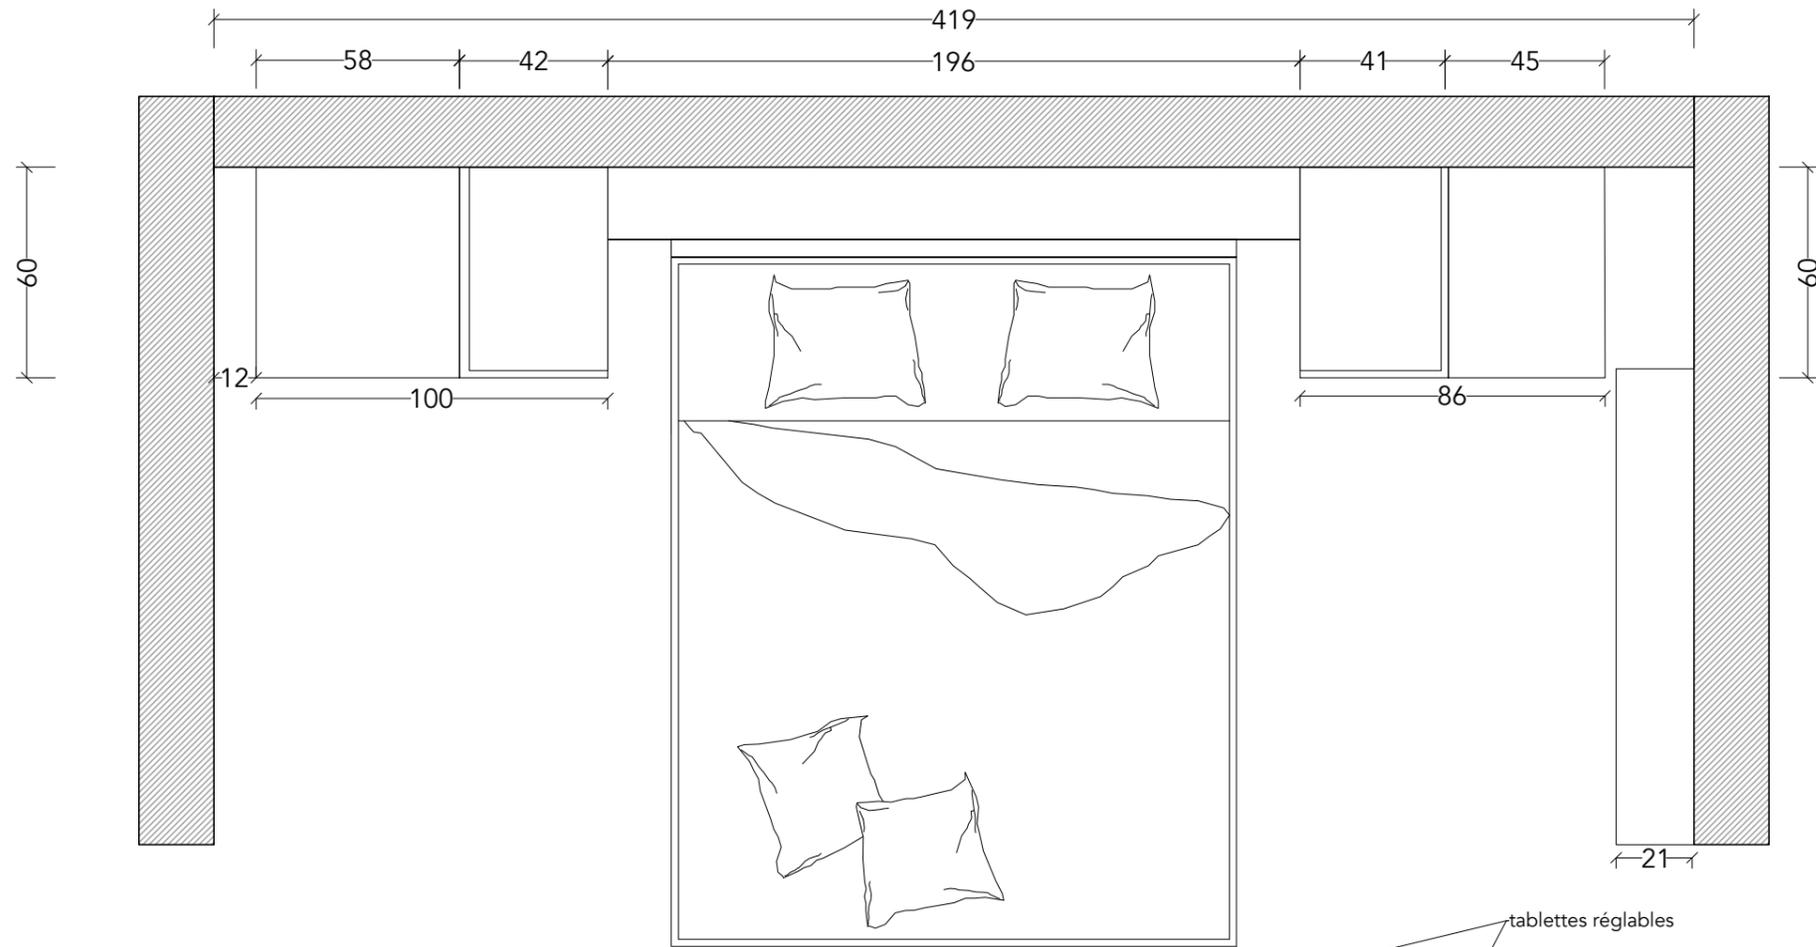


CHAMBRE

- Facades portes medium à peindre en laque brillante blanche
- Interieurs en médium à peindre velours blanc
- Tablette tête de lit et intérieur niches mélaminé bois chêne clair

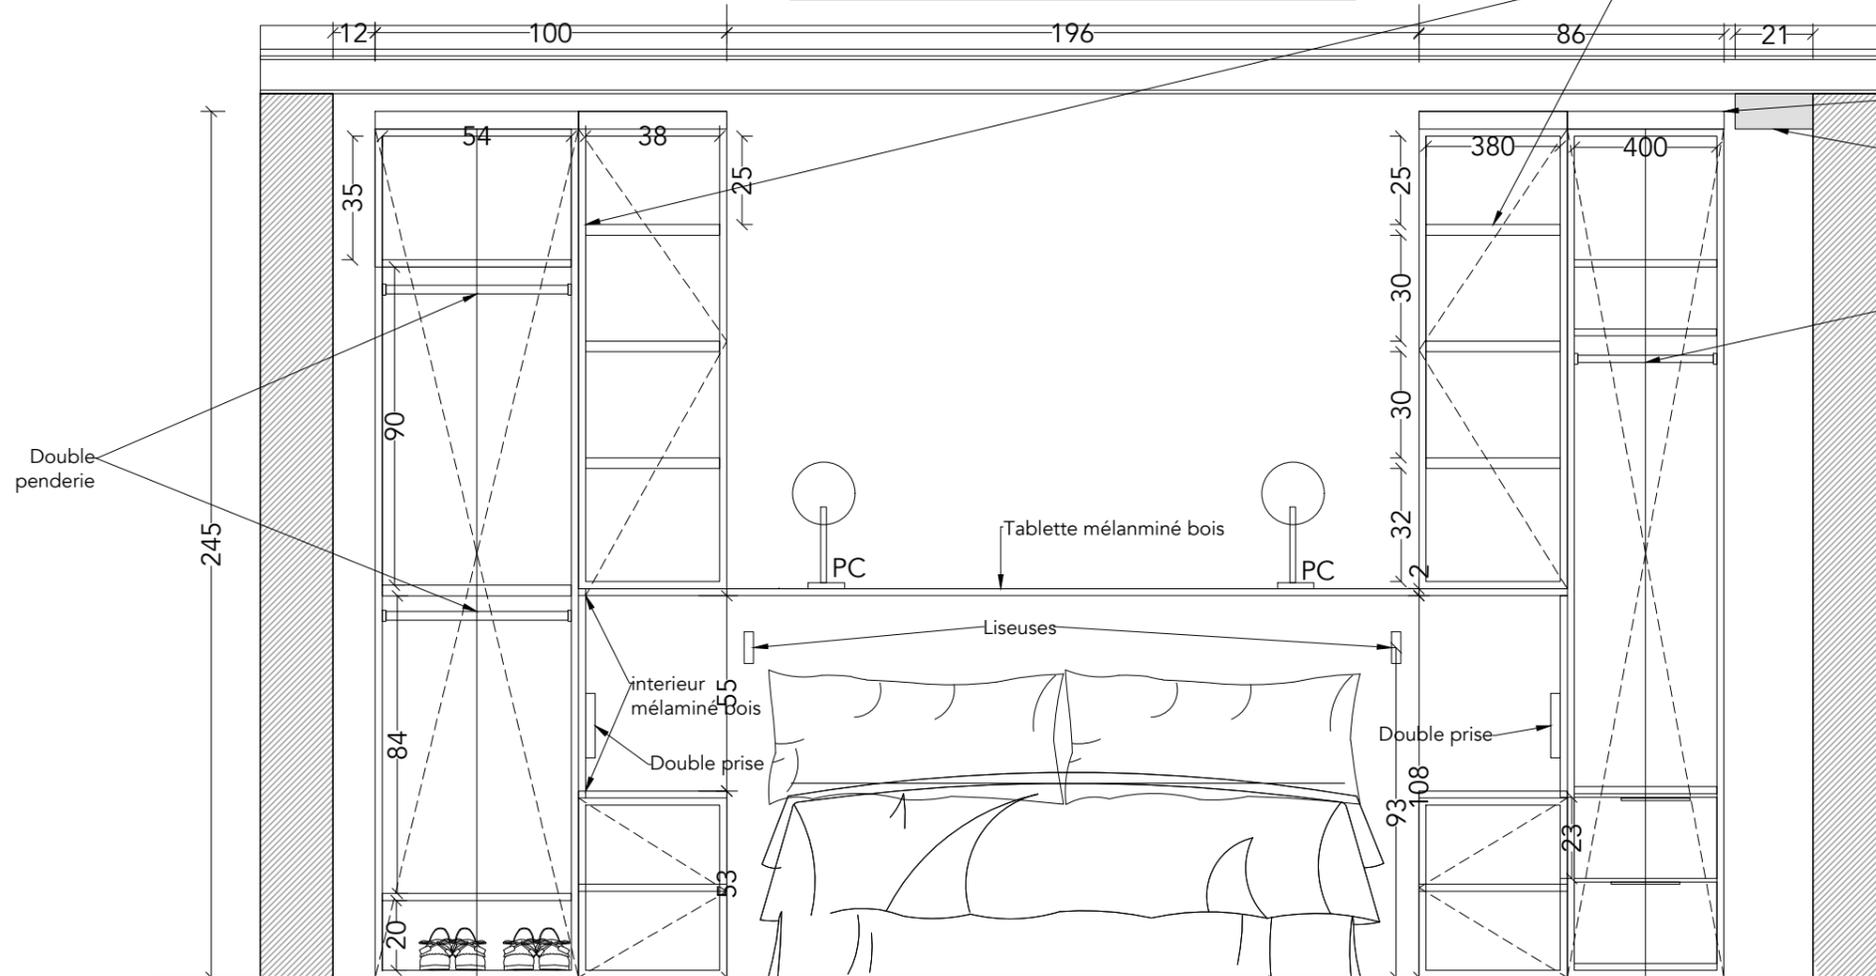

Bandeau pour échapper cache tringle  
Cache tringle à rideaux

Mécanisme tringle de face escamotable

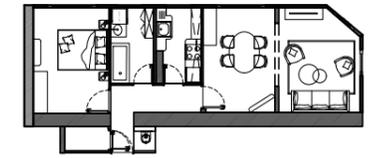


MAITRE D'OUVRAGE

PROJET  
Rénovation complète d'un appartement d'env. 55m2

Adresse  
[Redacted]

DESIGN

 

PHASE	INDICE	N°
APS	A	300 CHAMBRE

PLAN

Diffusé le 8/26/2025  
Echelle : 1/50 Format : A3  
CAD Référence  
Projet Rue de Villiers\_levallois