

TABLA DE AREAS EN PORCENTAJES:		
AREAS	PORCENTAJES	M2
SOLARES	84%	17,635.38
CALLES	11.5%	2,418.78
ACERAS	2.9%	605.49
CONTENES	1.6%	341.23
TOTAL	100%	21,000.65

ESPESIFICACIONES:


*EL PROYECTO CONSTA DE 26 SOLARES DESDE 1,200.13 M2 A 497.79 M2

*AREA DE CIRCULACION DEL ACCESO SE DIVIDE DE LA SIGUIENTE MANERA:


3.0 METROS CADA VIA DE CALLE
0.80 METRO CADA ACERA
0.45 METRO CONTENES

DIMENSIONES DE AREAS DE CIRCULACION:

- CALLES: 6.0M DE ANCHO
- ACERAS: 0.80M DE ANCHO
- CONTENES: 0.45M DE ANCHO
- GIROS: 3.00M DE RADIO

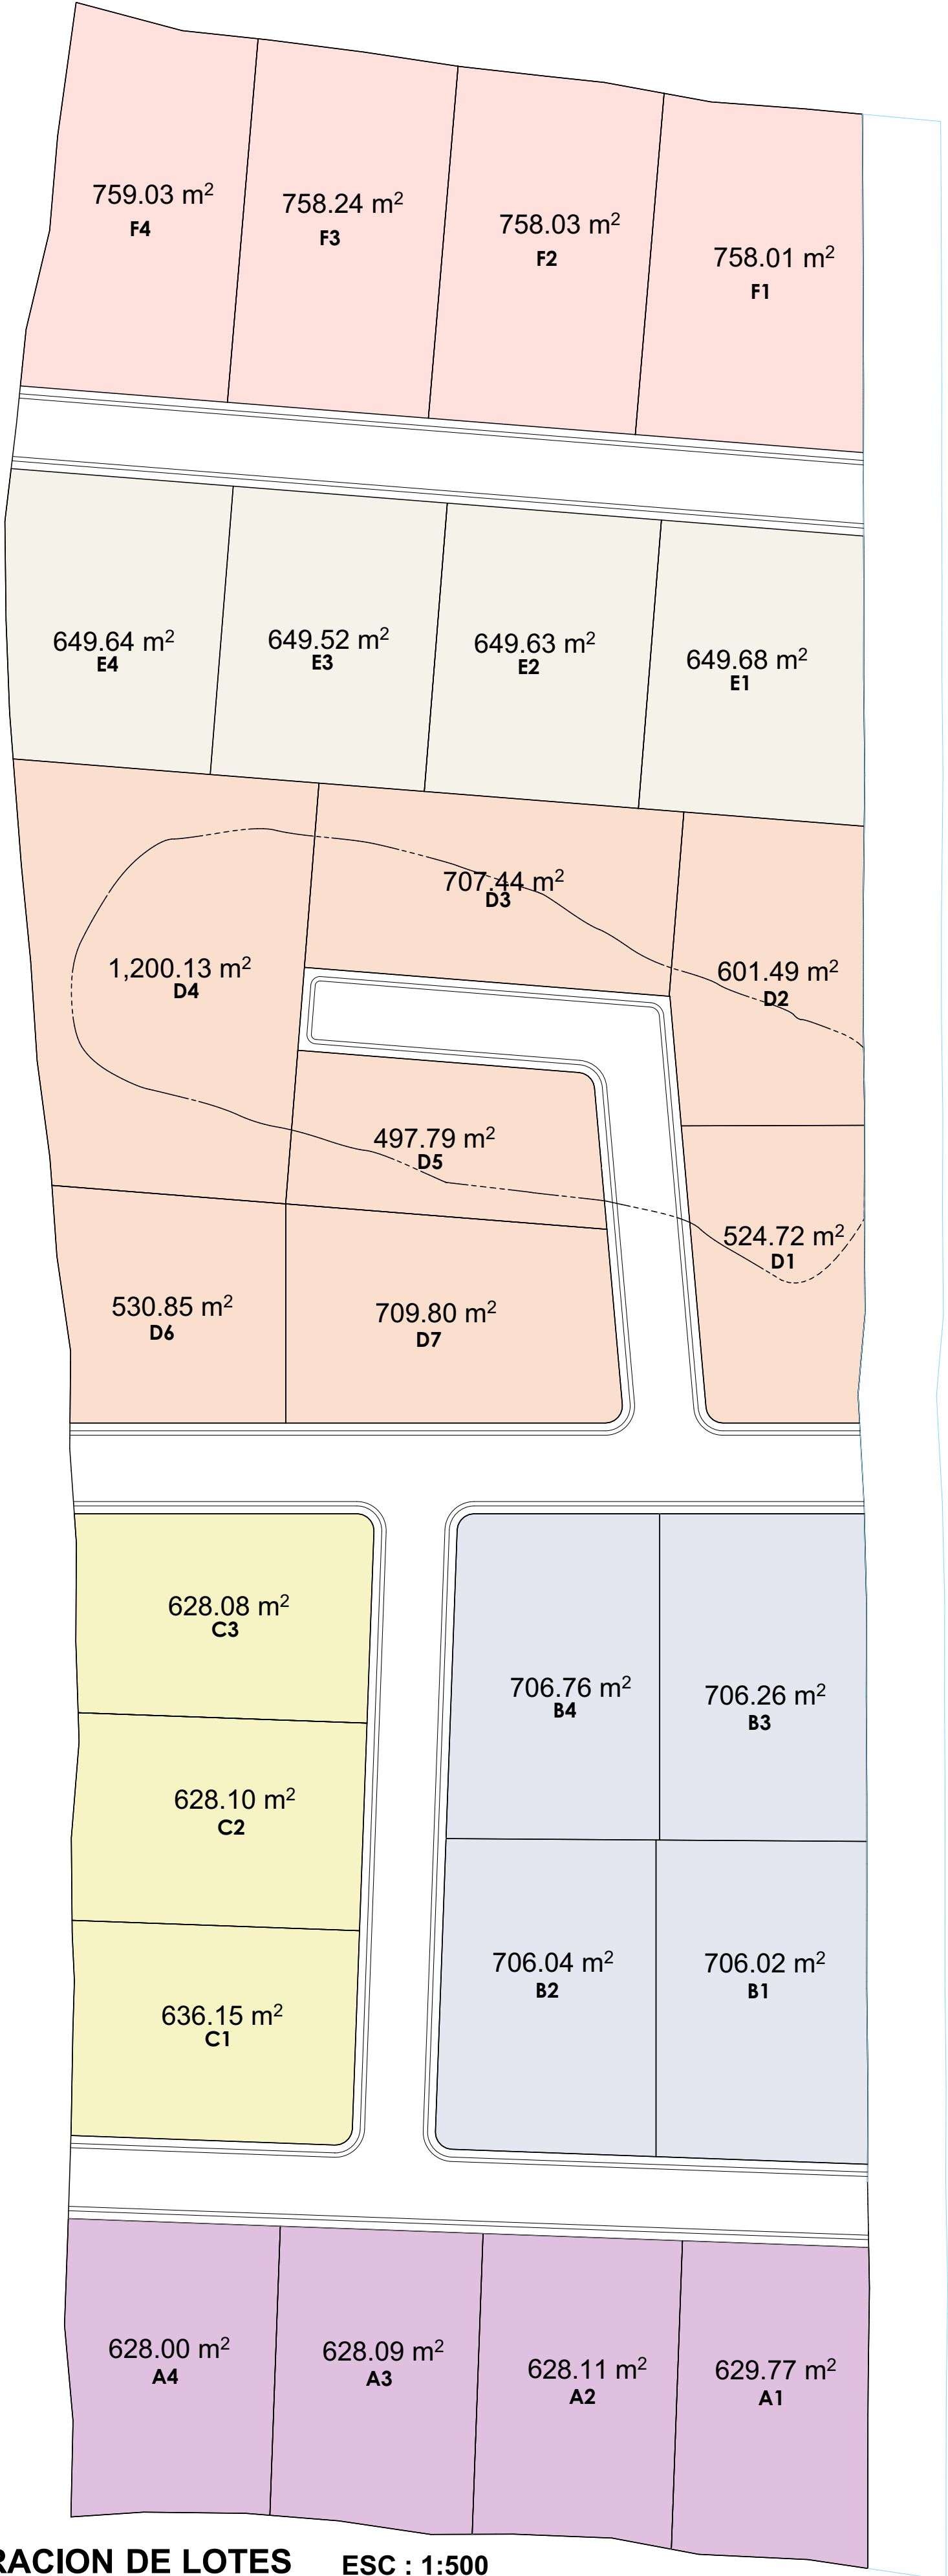

PLANTA DE ENUNERACION DE LOTES ESC : 1:500

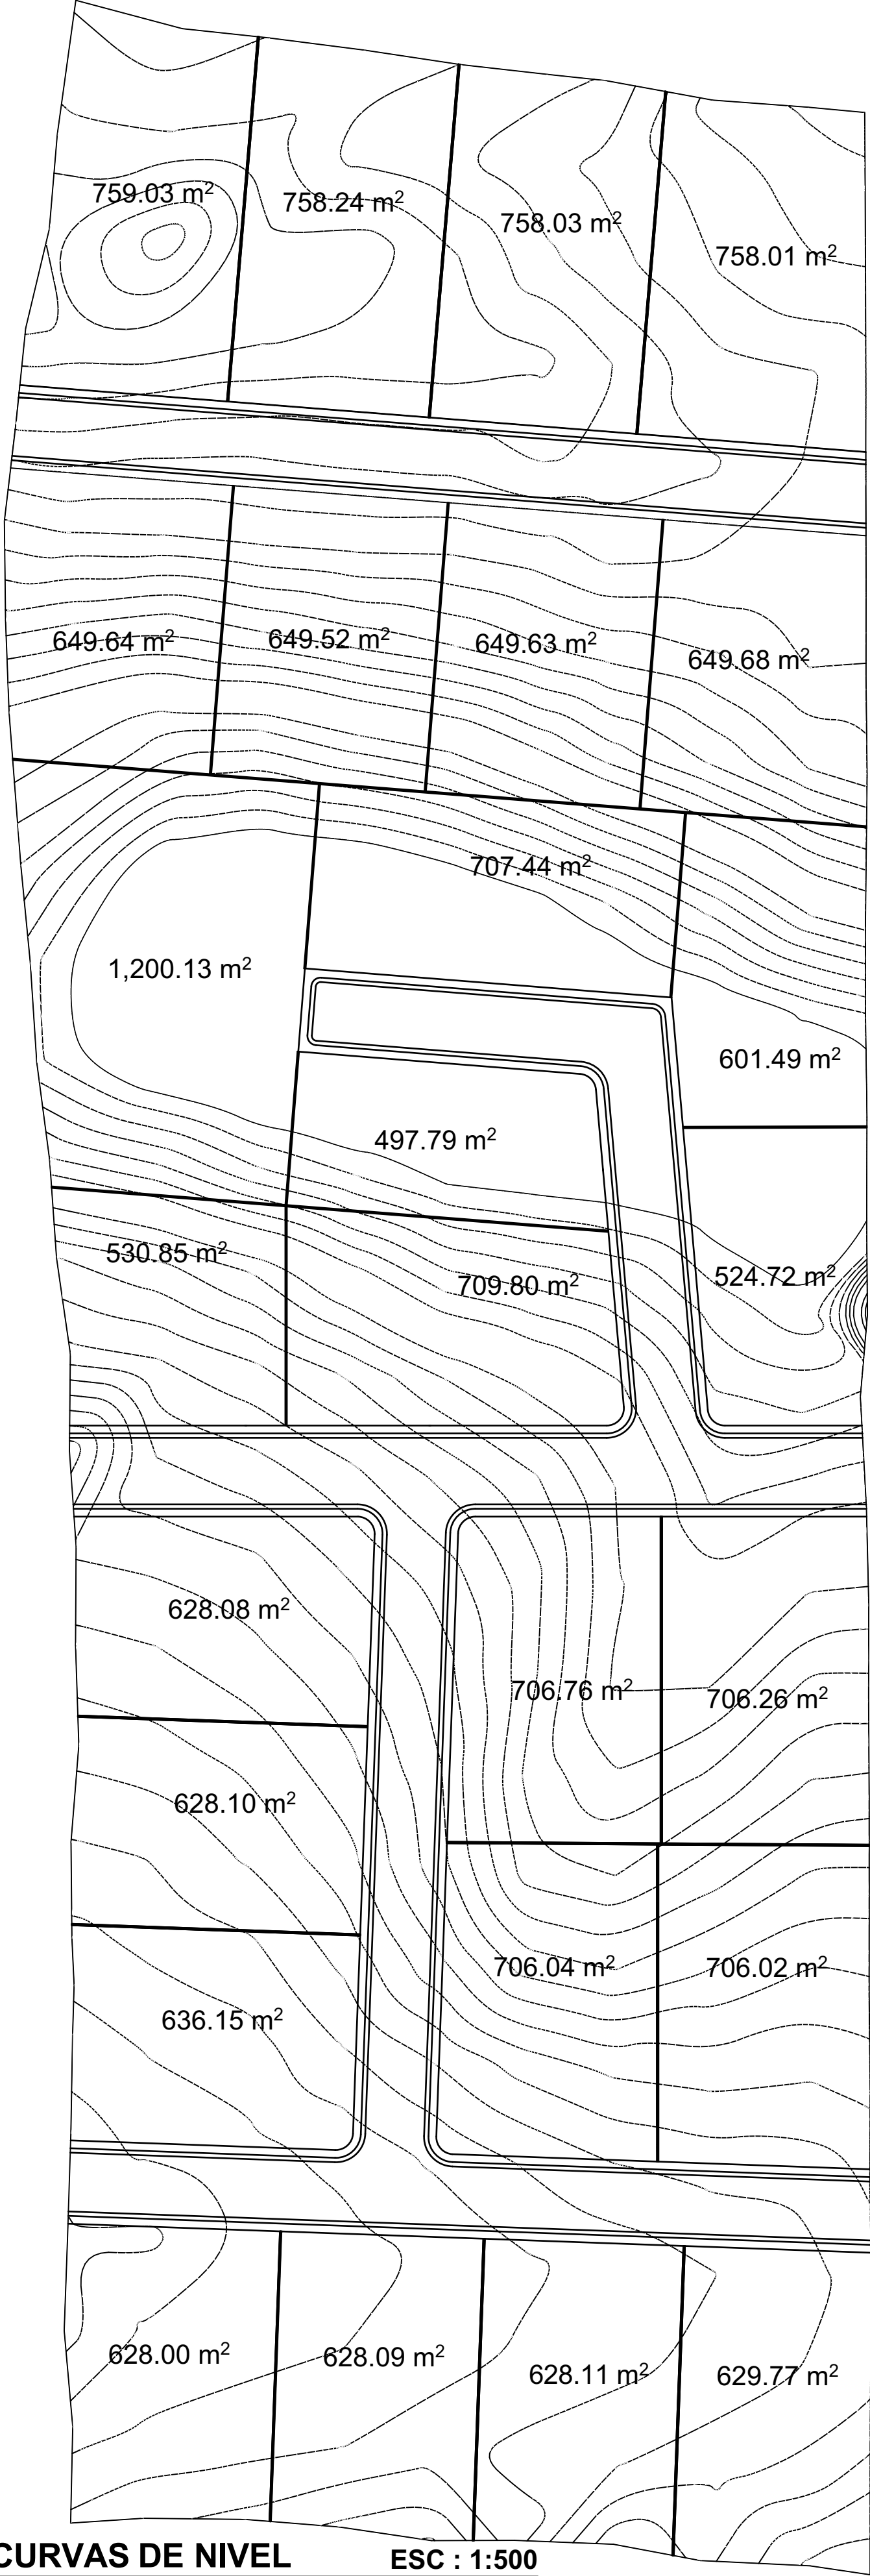

PLANTA DE CURVAS DE NIVEL ESC : 1:500

Diseño Arquitectonico:
Arq. Fausto A. Fernández
Firma:
Codia:

Diseño Estructural:
Firma:
Codia:

Diseño Electrico:
Firma:
Codia:

Diseño Sanitario:
Firma:
Codia:

Responsable:
Firma:
Codia:

Dibujo Arquitectonico:
Arq. Fausto A. Fernández

Propietario:
Firma:

Escala: 1:500:

Proyecto: Lotificacion Michael Almonte
Sector Palo Amarillo, Sabana Iglesia, Santiago,
R.D.

Fecha:
10/9/2022

