



B.II. NACRTI

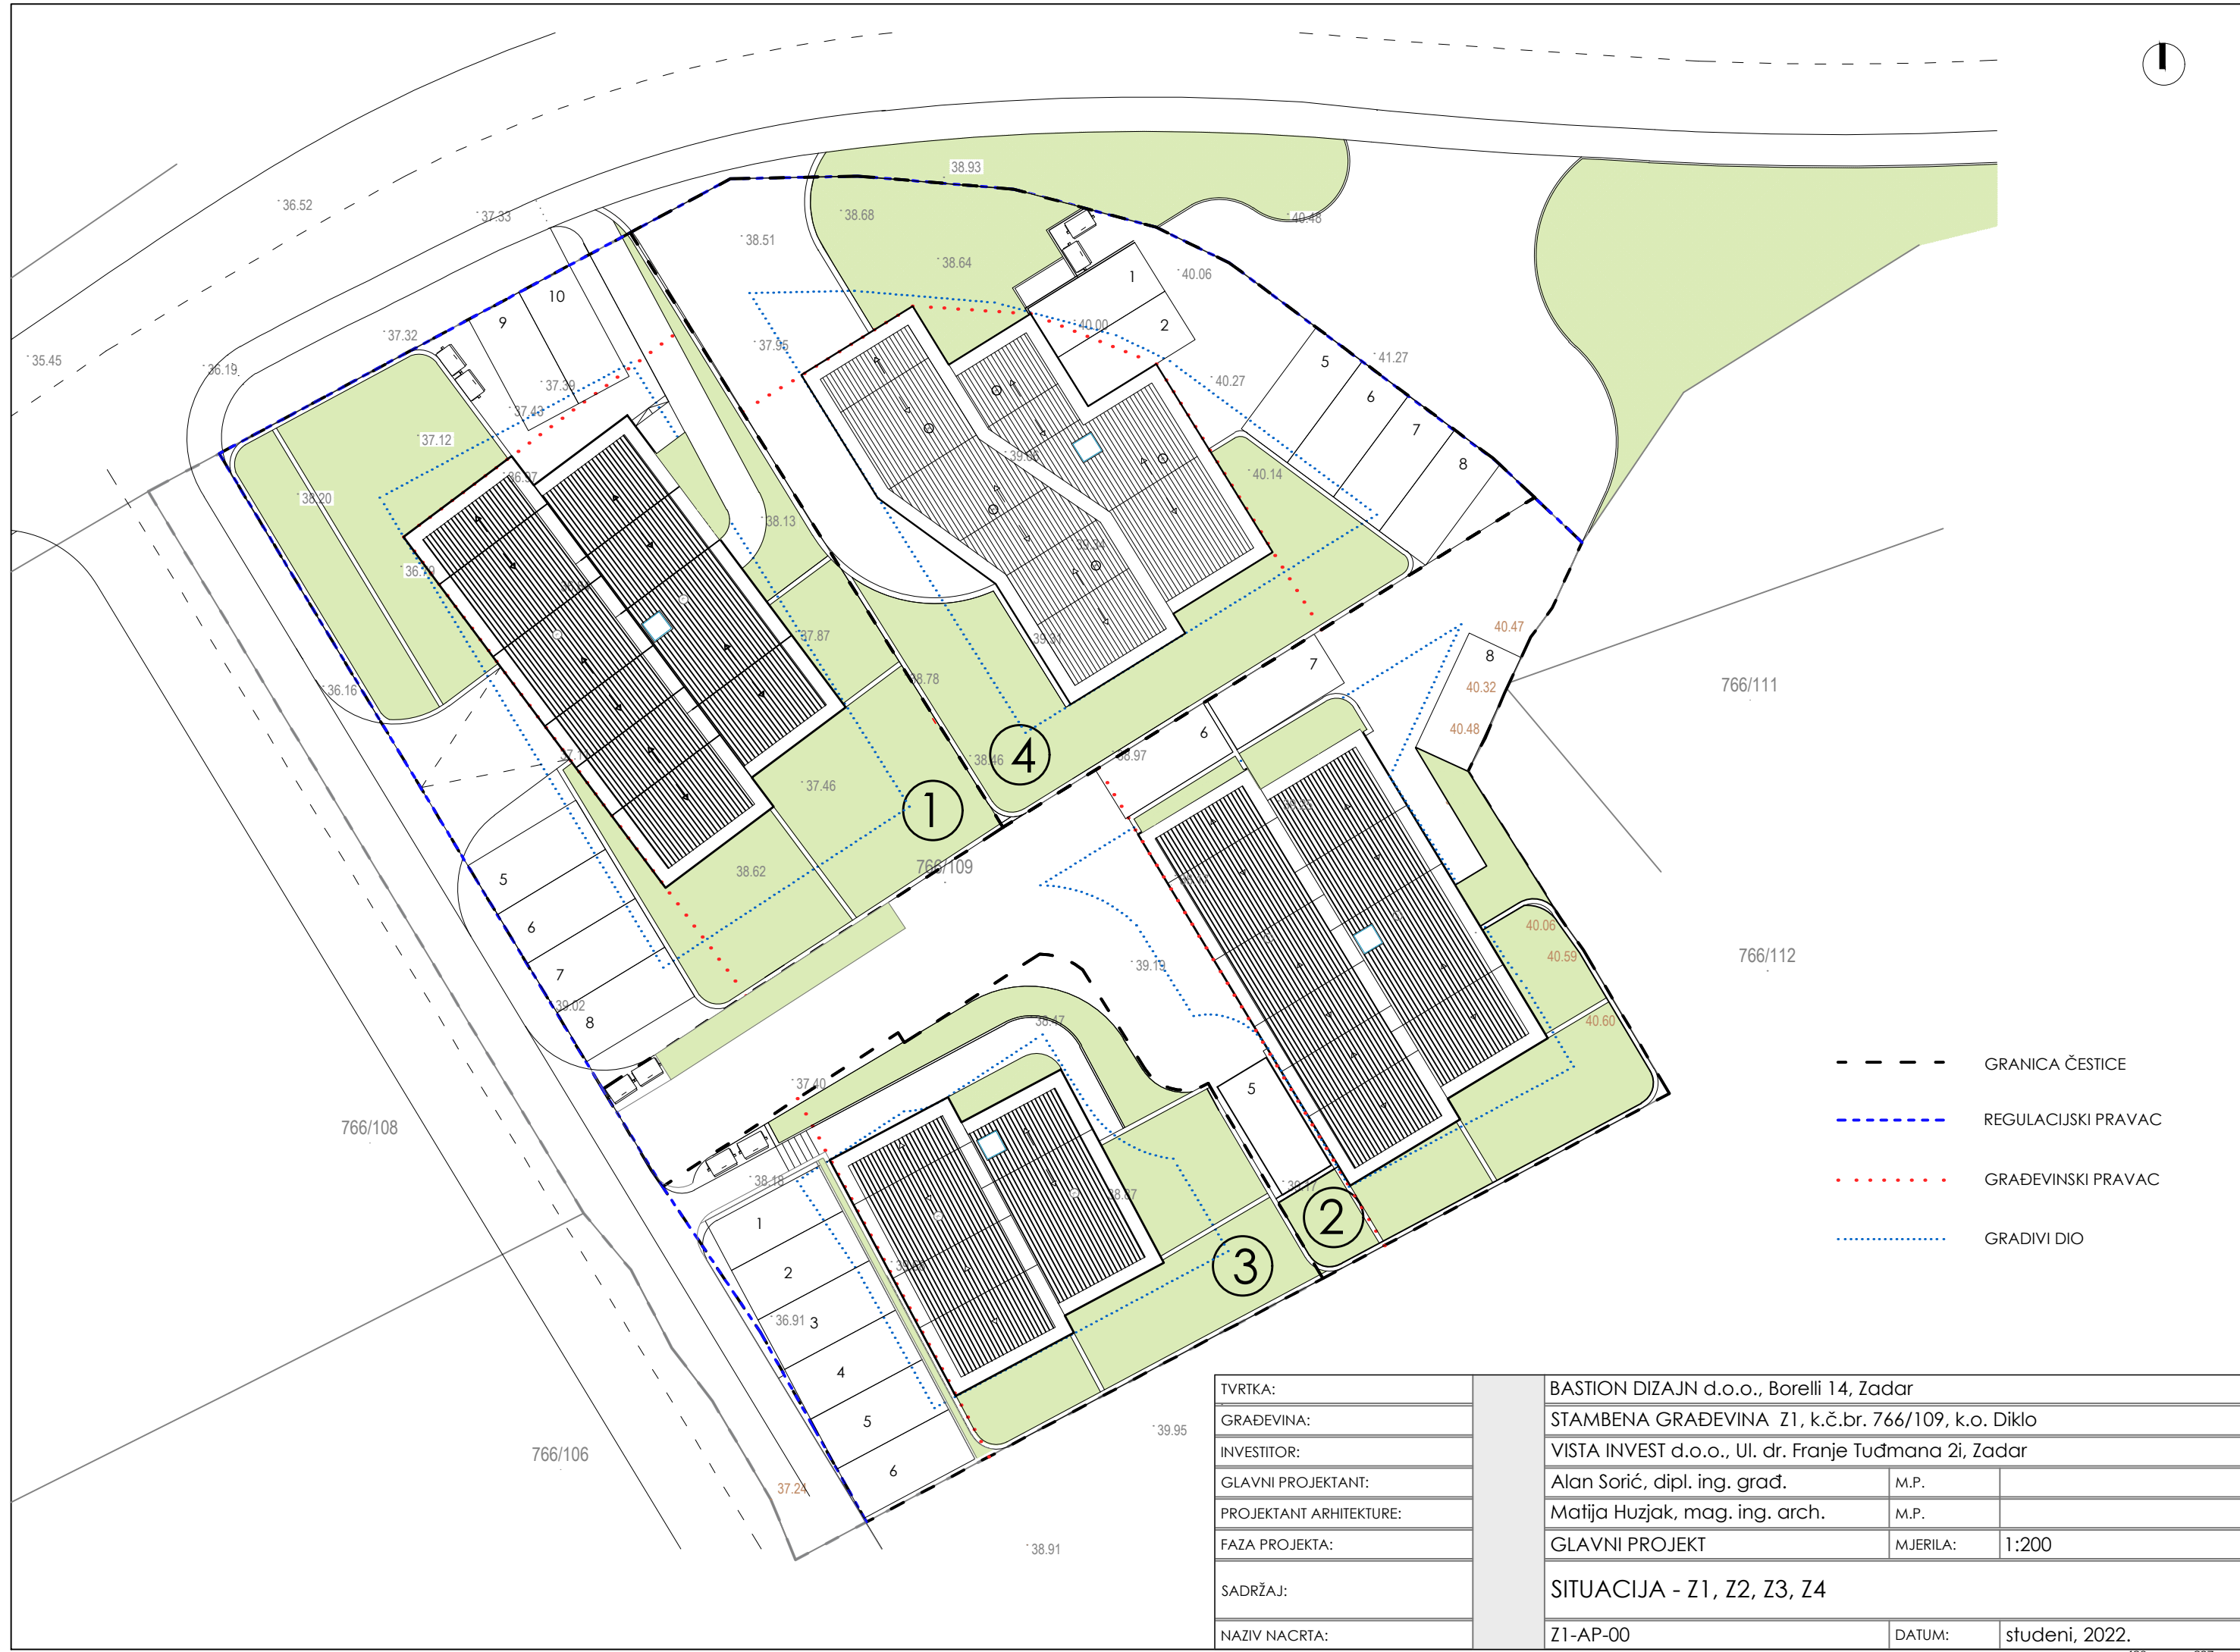

- GRANICA ČESTICE
- REGULACIJSKI PRAVAC
- ... GRAĐEVINSKI PRAVAC
- GRADIVI DIO


TVRTKA:	BASTION DIZAJN d.o.o., Borelli 14, Zadar		
GRADEVINA:	STAMBENA GRADEVINA Z1, k.č.br. 766/109, k.o. Diklo		
INVESTITOR:	VISTA INVEST d.o.o., Ul. dr. Franje Tuđmana 2i, Zadar		
GLAVNI PROJEKTANT:	Alan Sorić, dipl. ing. građ.	M.P.	
PROJEKTANT ARHITEKTURE:	Matija Huzjak, mag. ing. arch.	M.P.	
FAZA PROJEKTA:	GLAVNI PROJEKT	MJERILA:	1:200
SADRŽAJ:	SITUACIJA - Z1, Z2, Z3, Z4		
NAZIV NACRTA:	Z1-AP-00	DATUM:	studeni, 2022.

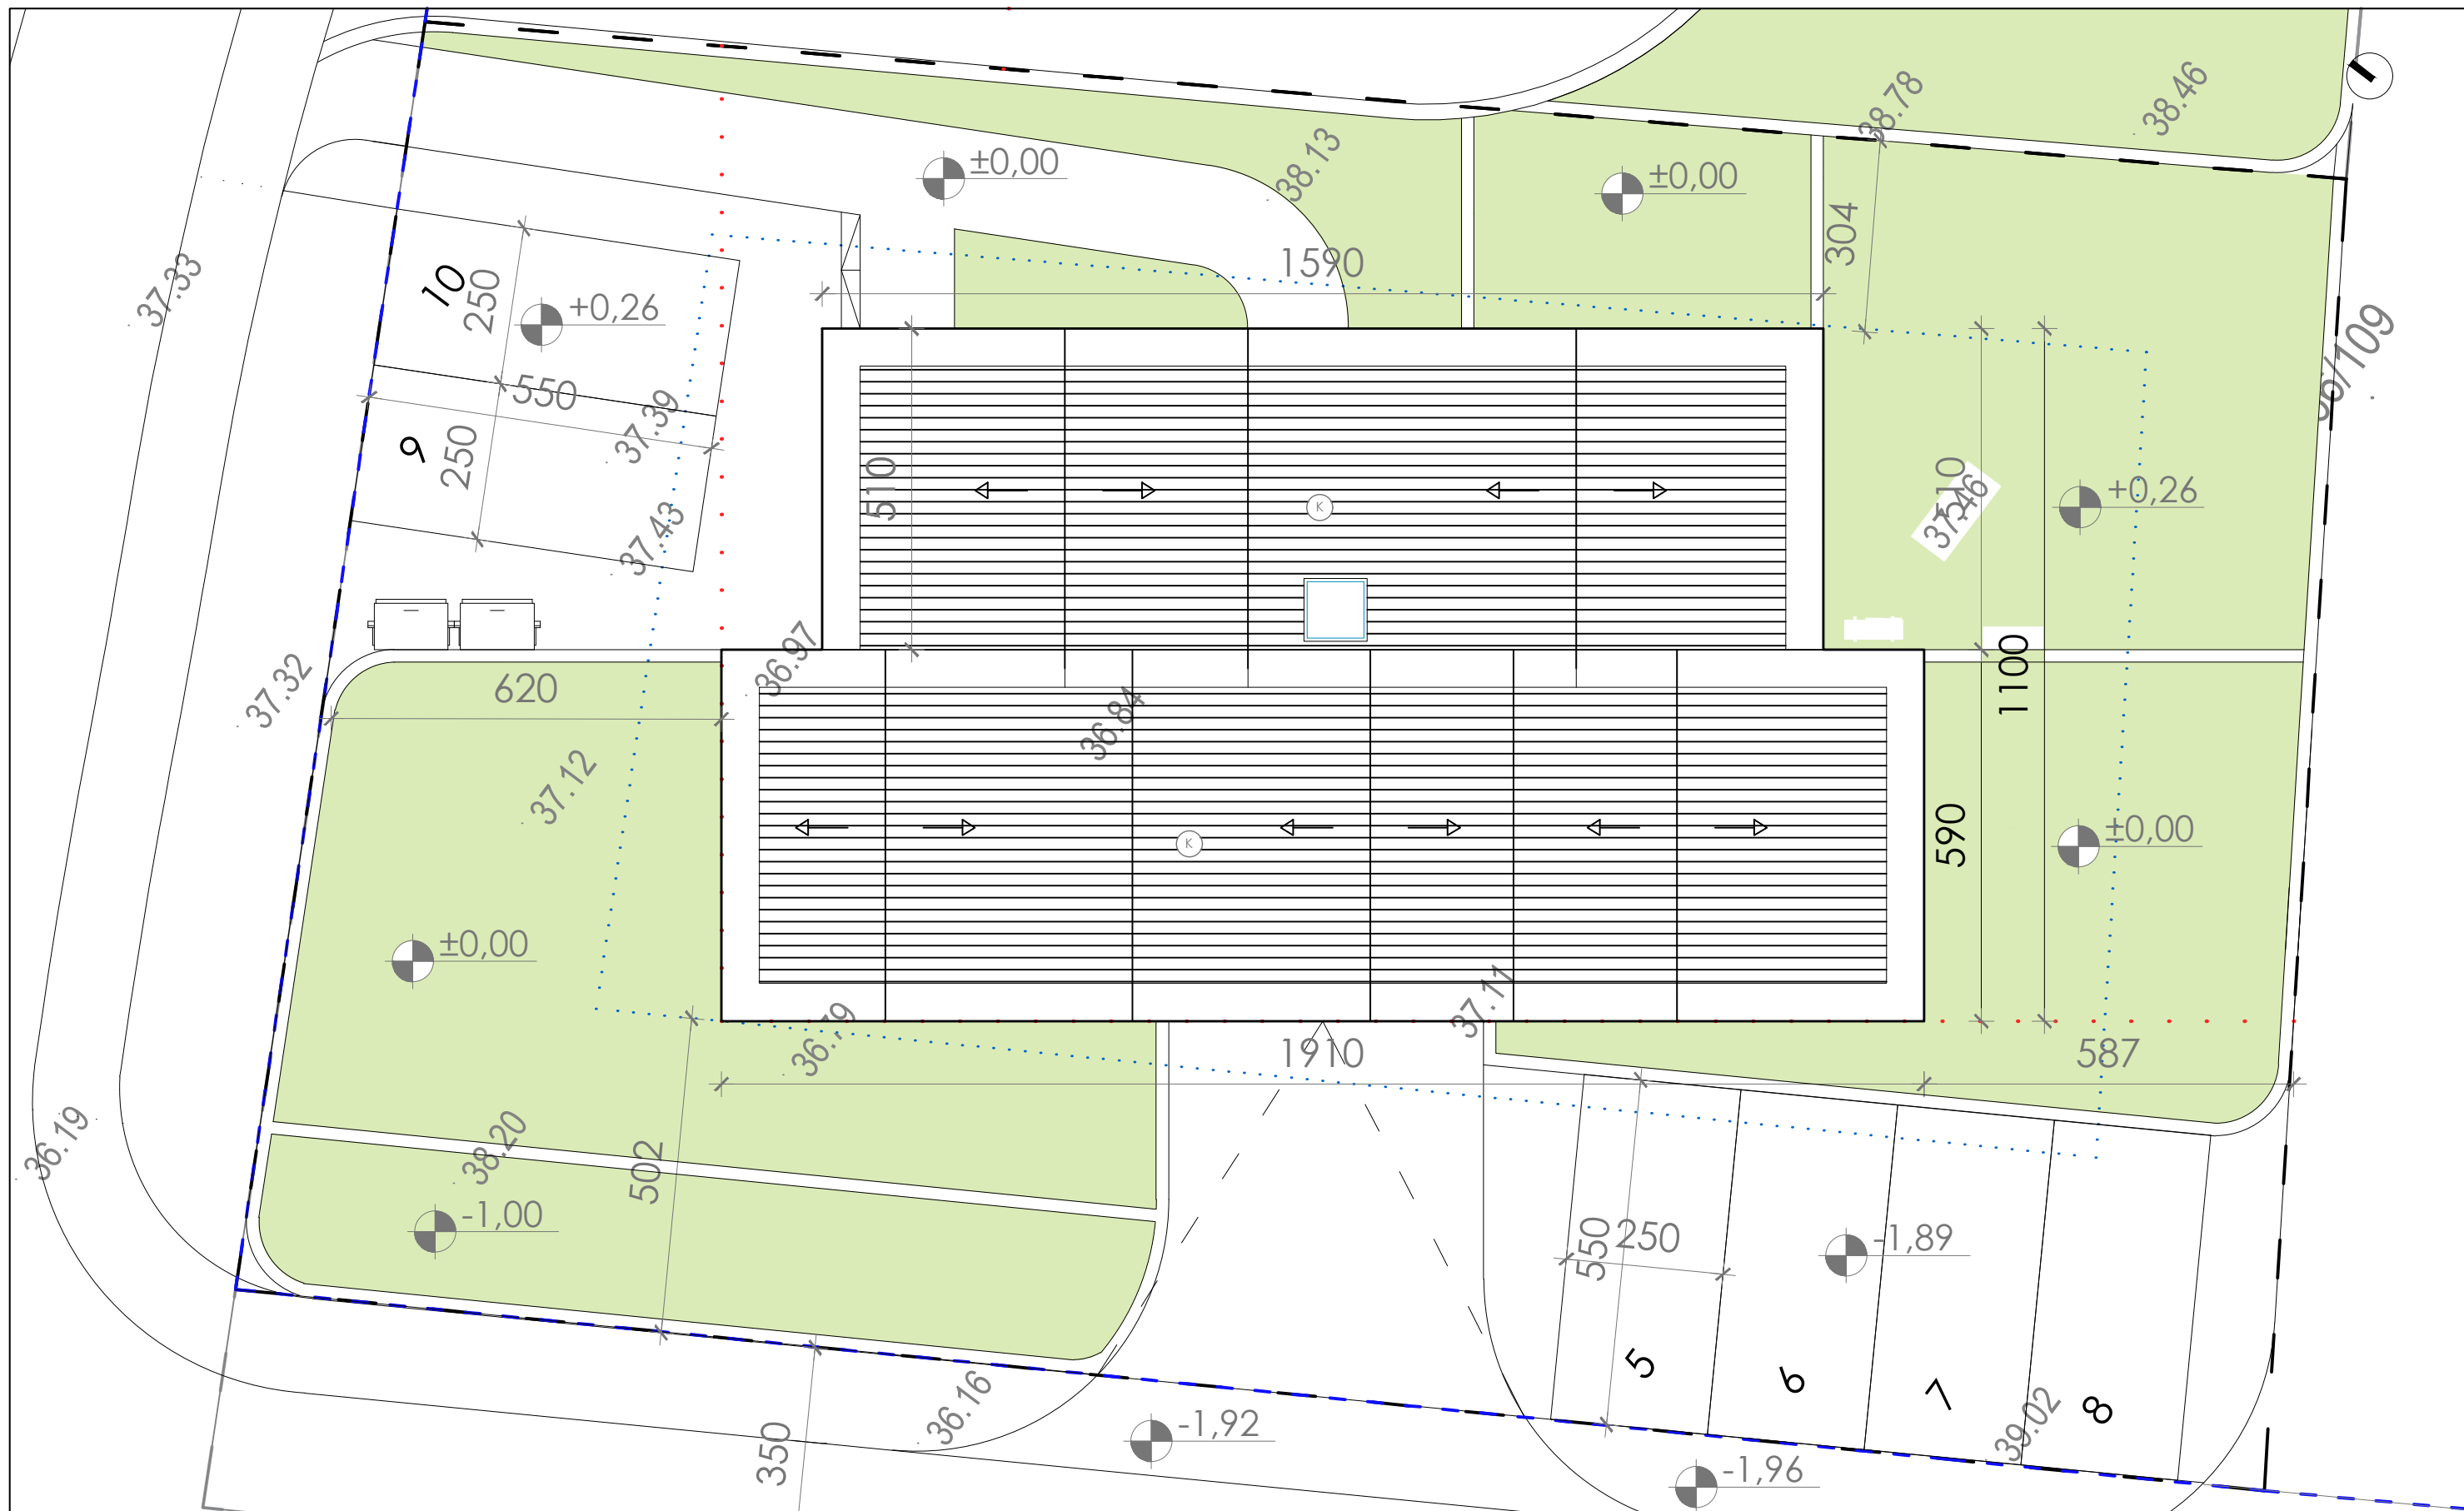

- — — — — GRANICA ČESTICE
- - - - - REGULACIJSKI PRAVAC
- · · · · GRAĐEVINSKI PRAVAC
- · · · · GRADIVI DIO


RELATIVNA KOTA ±0,00 ODGOVARA
APSOLUTNOJ KOTI 38,74 mNV

TVRTKA:	BASTION DIZAJN d.o.o., Borelli 14, Zadar		
GRAĐEVINA:	STAMBENA GRAĐEVINA Z1, k.č.br. 766/109, k.o. Diklo		
INVESTITOR:	VISTA INVEST d.o.o., Ul. dr. Franje Tuđmana 2i, Zadar		
GLAVNI PROJEKTANT:	Alan Sorić, dipl. ing. građ.	M.P.	
PROJEKTANT ARHITEKTURE:	Matija Huzjak, mag. ing. arch.	M.P.	
FAZA PROJEKTA:	GLAVNI PROJEKT	MJERILA:	1:100
SADRŽAJ:	SITUACIJA - Z1		
NAZIV NACRTA:	Z1-AP-01	DATUM:	studeni, 2022.

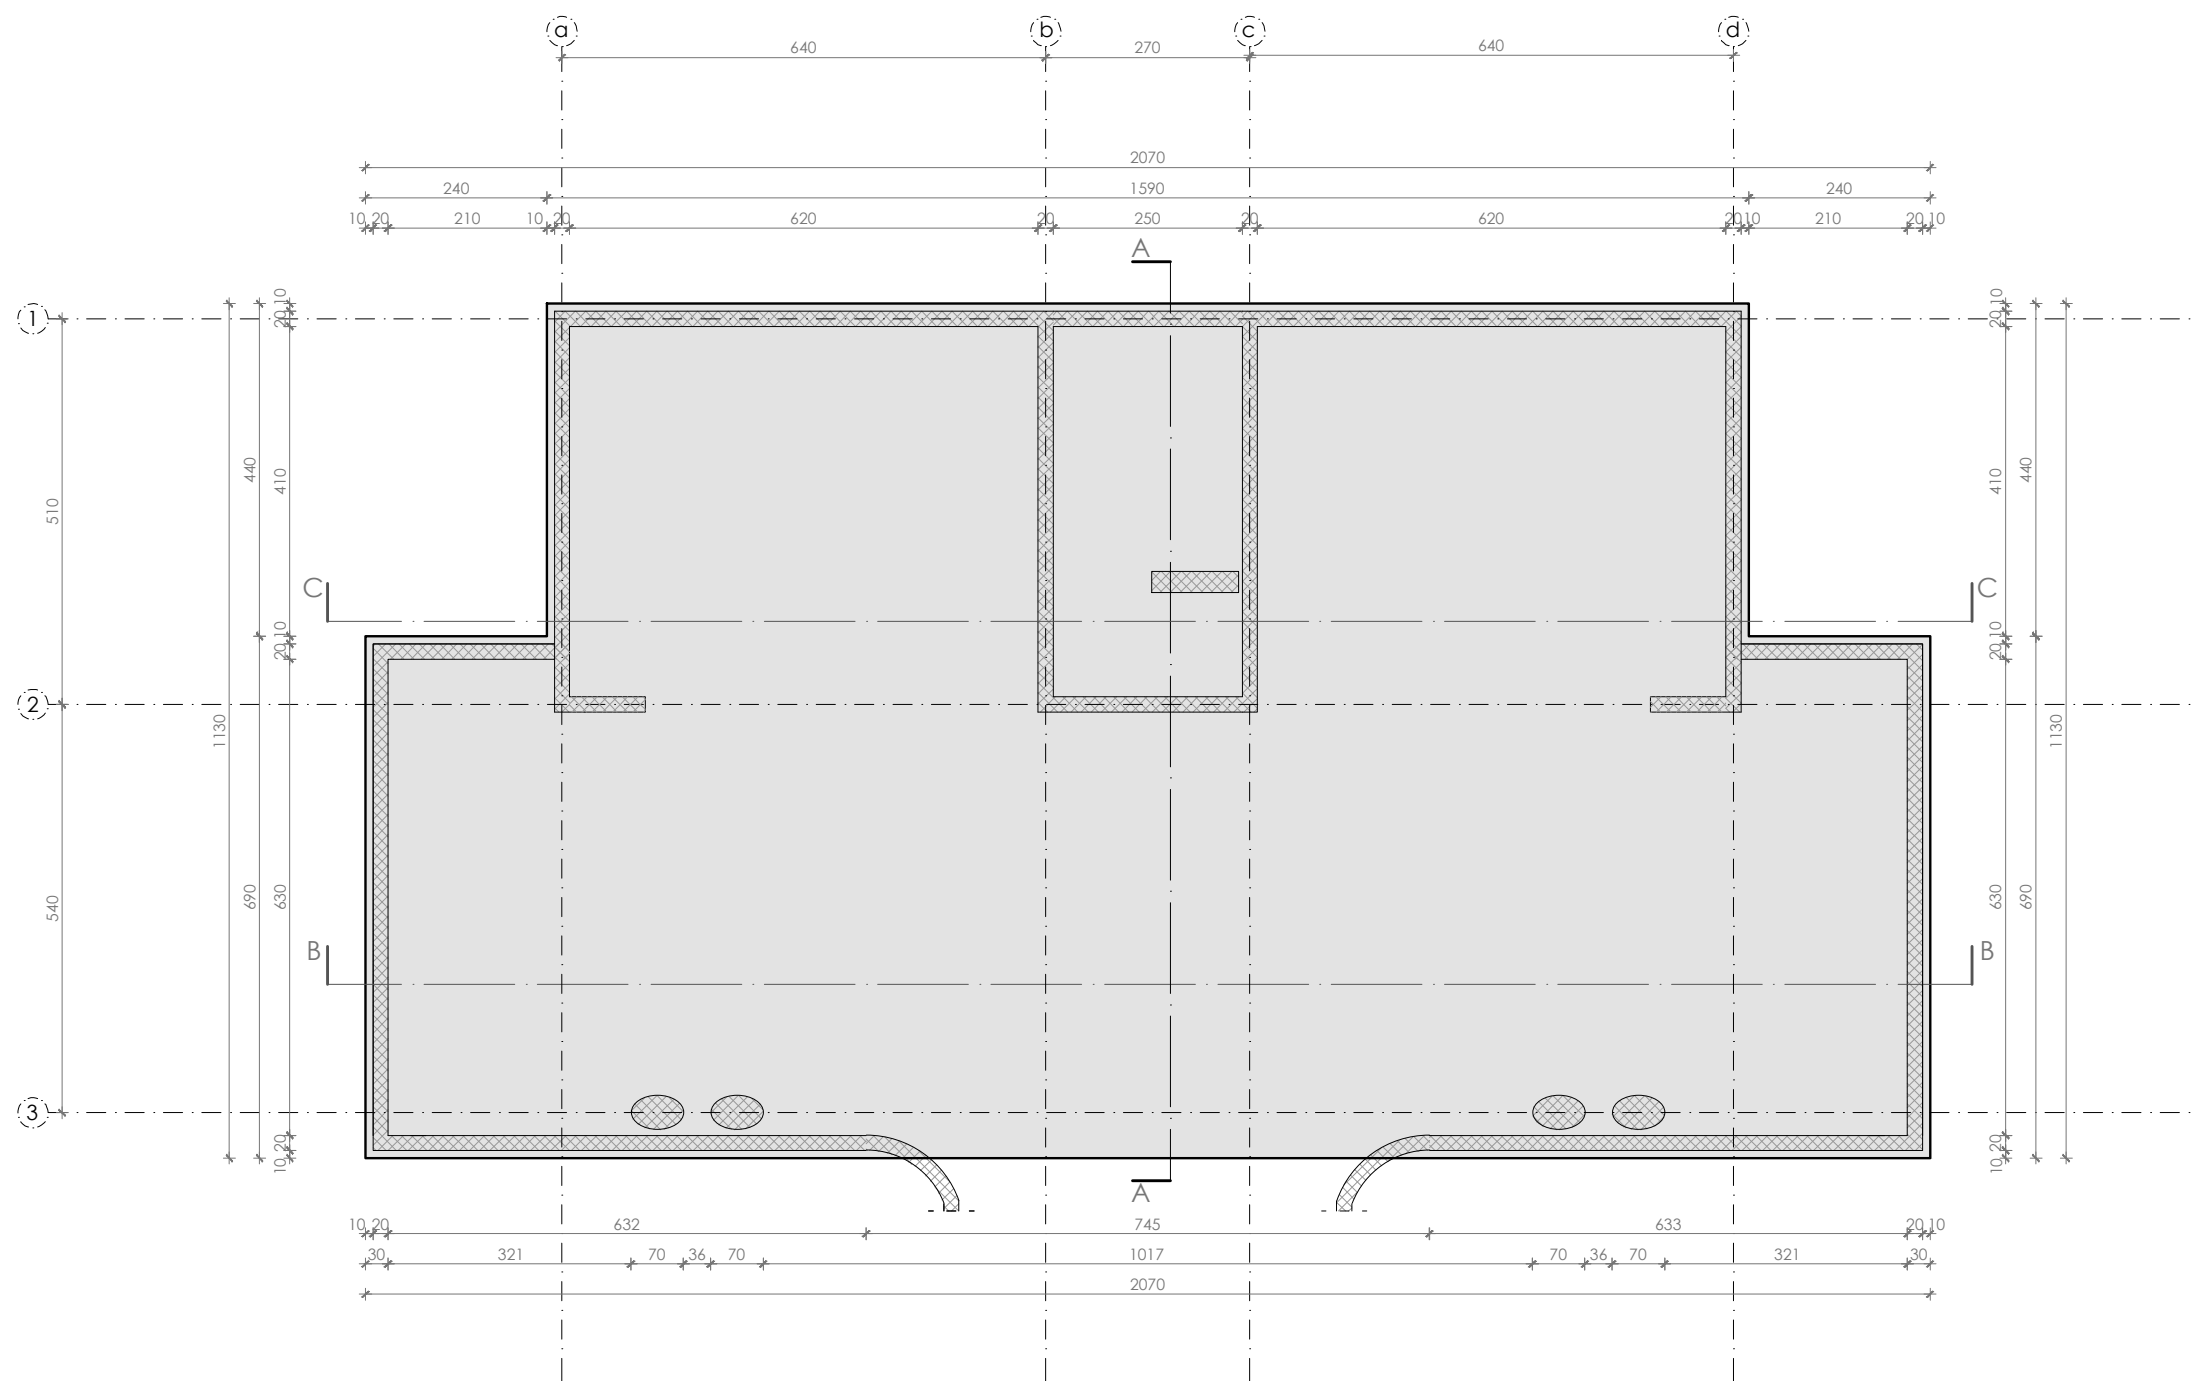


RELATIVNA KOTA ±0,00 ODGOVARA
APSOLUTNOJ KOTI 38,74 mNV

TVRTKA:	BASTION DIZAJN d.o.o., Borelli 14, Zadar		
GRAĐEVINA:	STAMBENA GRAĐEVINA Z1, k.č.br. 766/109, k.o. Diklo		
INVESTITOR:	VISTA INVEST d.o.o., Ul. dr. Franje Tuđmana 2i, Zadar		
GLAVNI PROJEKTANT:	Alan Sorić, dipl. ing. građ.	M.P.	
PROJEKTANT ARHITEKTURE:	Matija Huzjak, mag. ing. arch.	M.P.	
FAZA PROJEKTA:	GLAVNI PROJEKT	MJERILA:	1:100
SADRŽAJ:	TLOCRT TEMELJNE PLOČE		
NAZIV NACRTA:	Z1-AP-02	DATUM:	studeni, 2022.

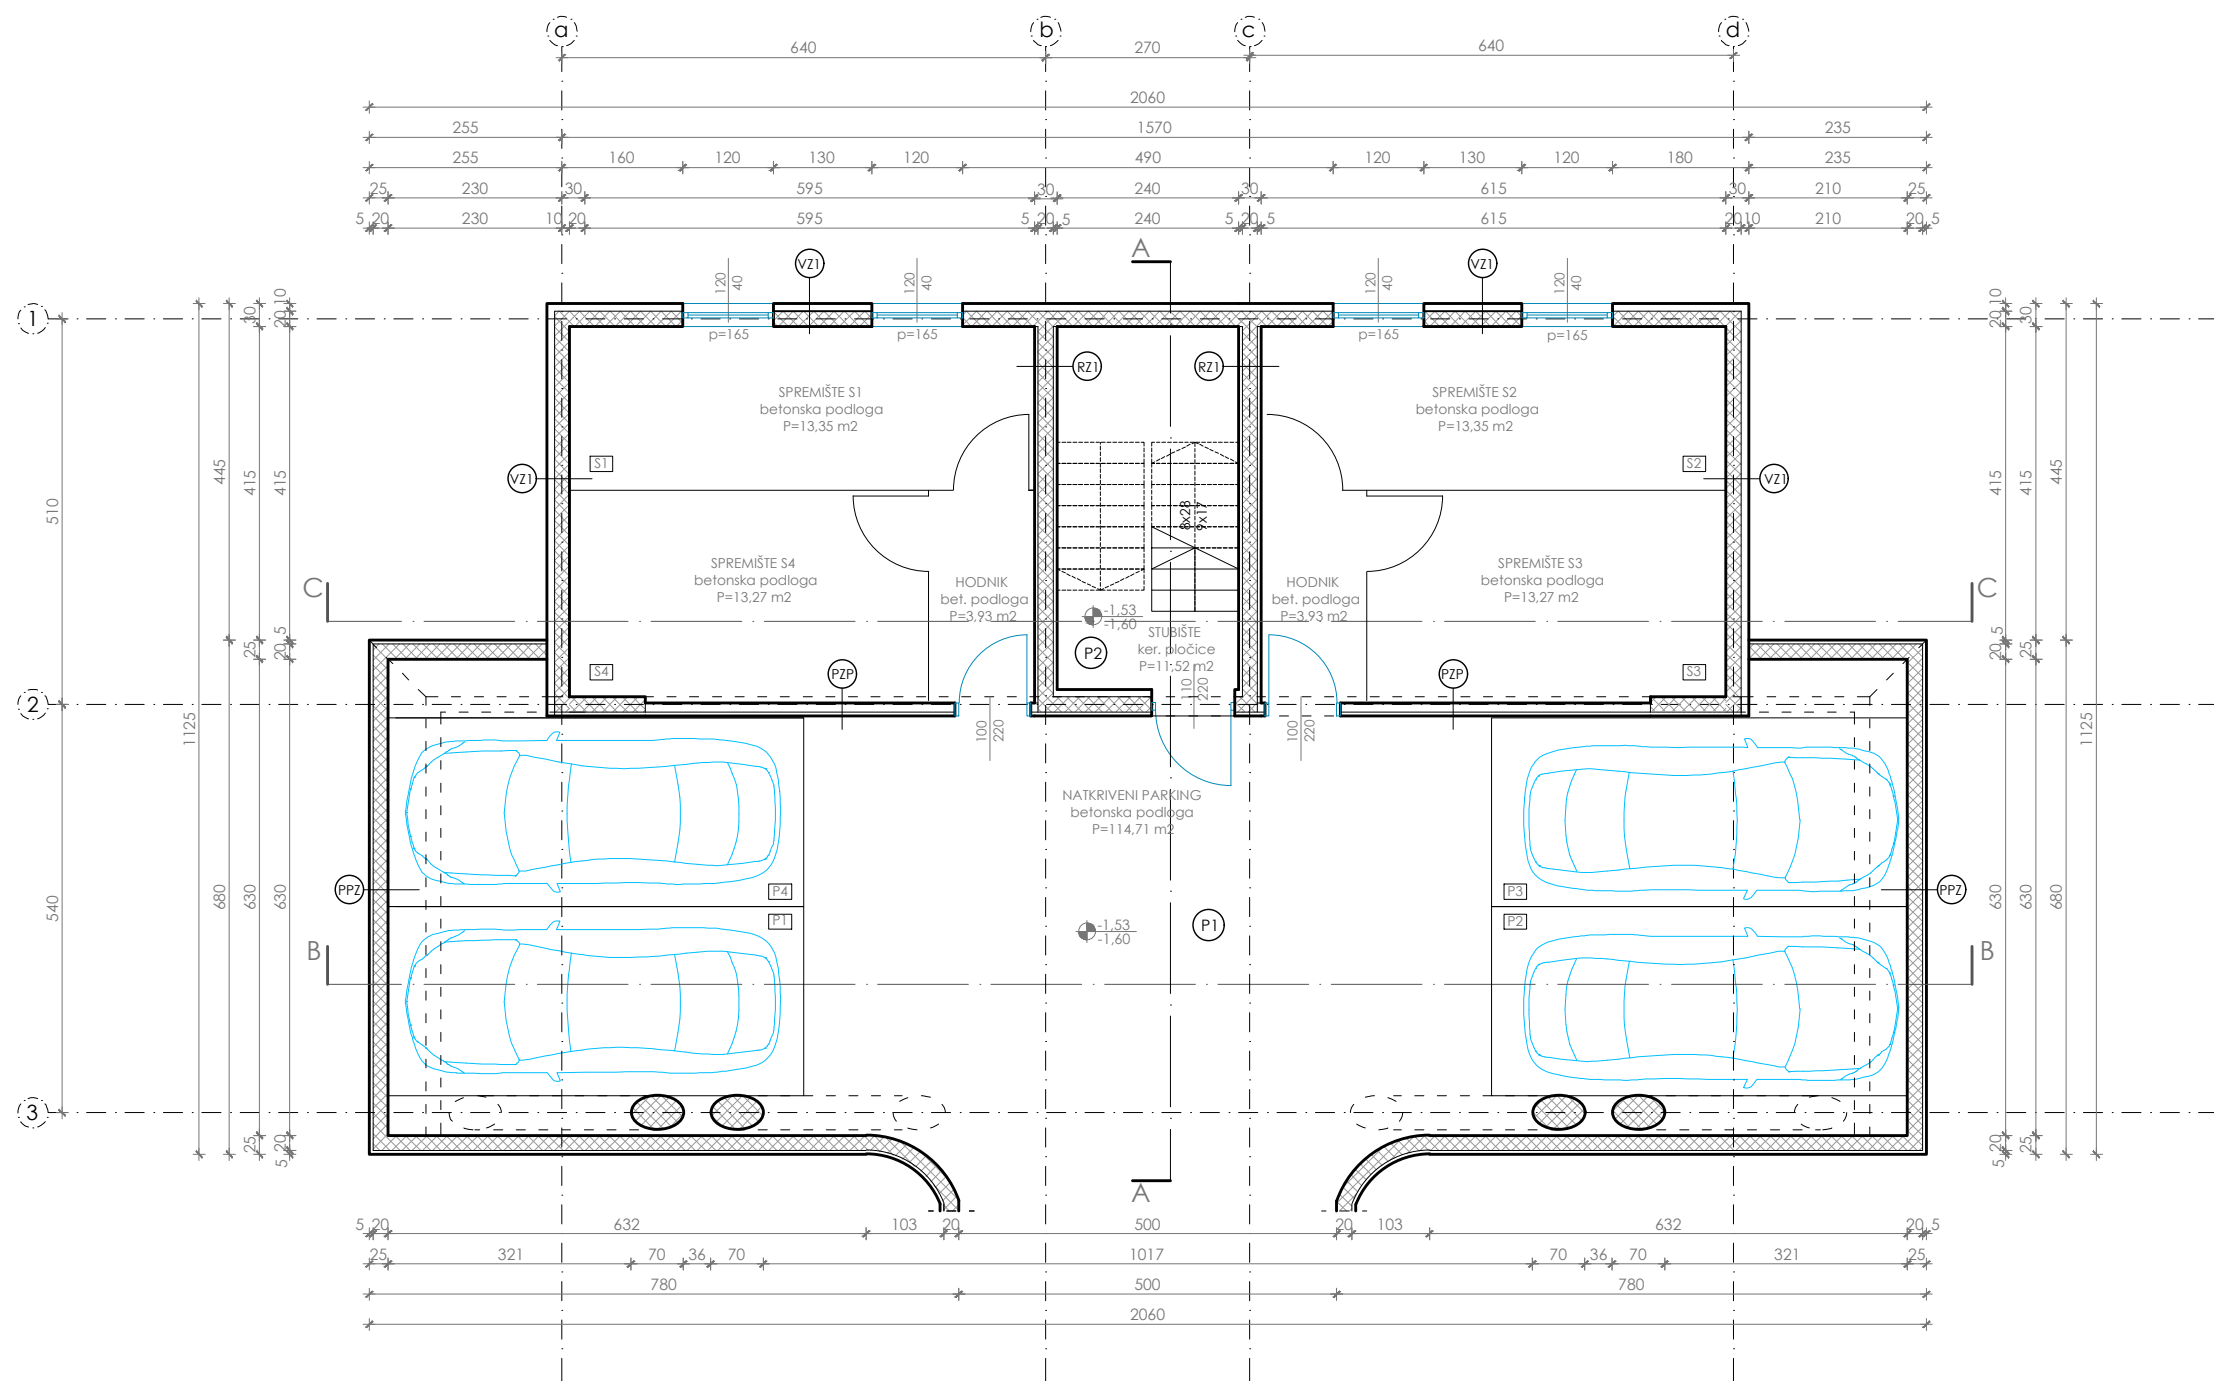


RELATIVNA KOTA ±0,00 ODGOVARA
APSOLUTNOJ KOTI 38,74 mNV

TVRTKA:	BASTION DIZAJN d.o.o., Borelli 14, Zadar		
GRADEVINA:	STAMBENA GRADEVINA Z1, k.č.br. 766/109, k.o. Diklo		
INVESTITOR:	VISTA INVEST d.o.o., Ul. dr. Franje Tuđmana 2i, Zadar		
GLAVNI PROJEKTANT:	Alan Sorić, dipl. ing. građ.	M.P.	
PROJEKTANT ARHITEKTURE:	Matija Huzjak, mag. ing. arch.	M.P.	
FAZA PROJEKTA:	GLAVNI PROJEKT	MJERILA:	1:100
SADRŽAJ:	TLOCRT PODRUMA		
NAZIV NACRTA:	Z1-AP-03	DATUM:	studeni, 2022.

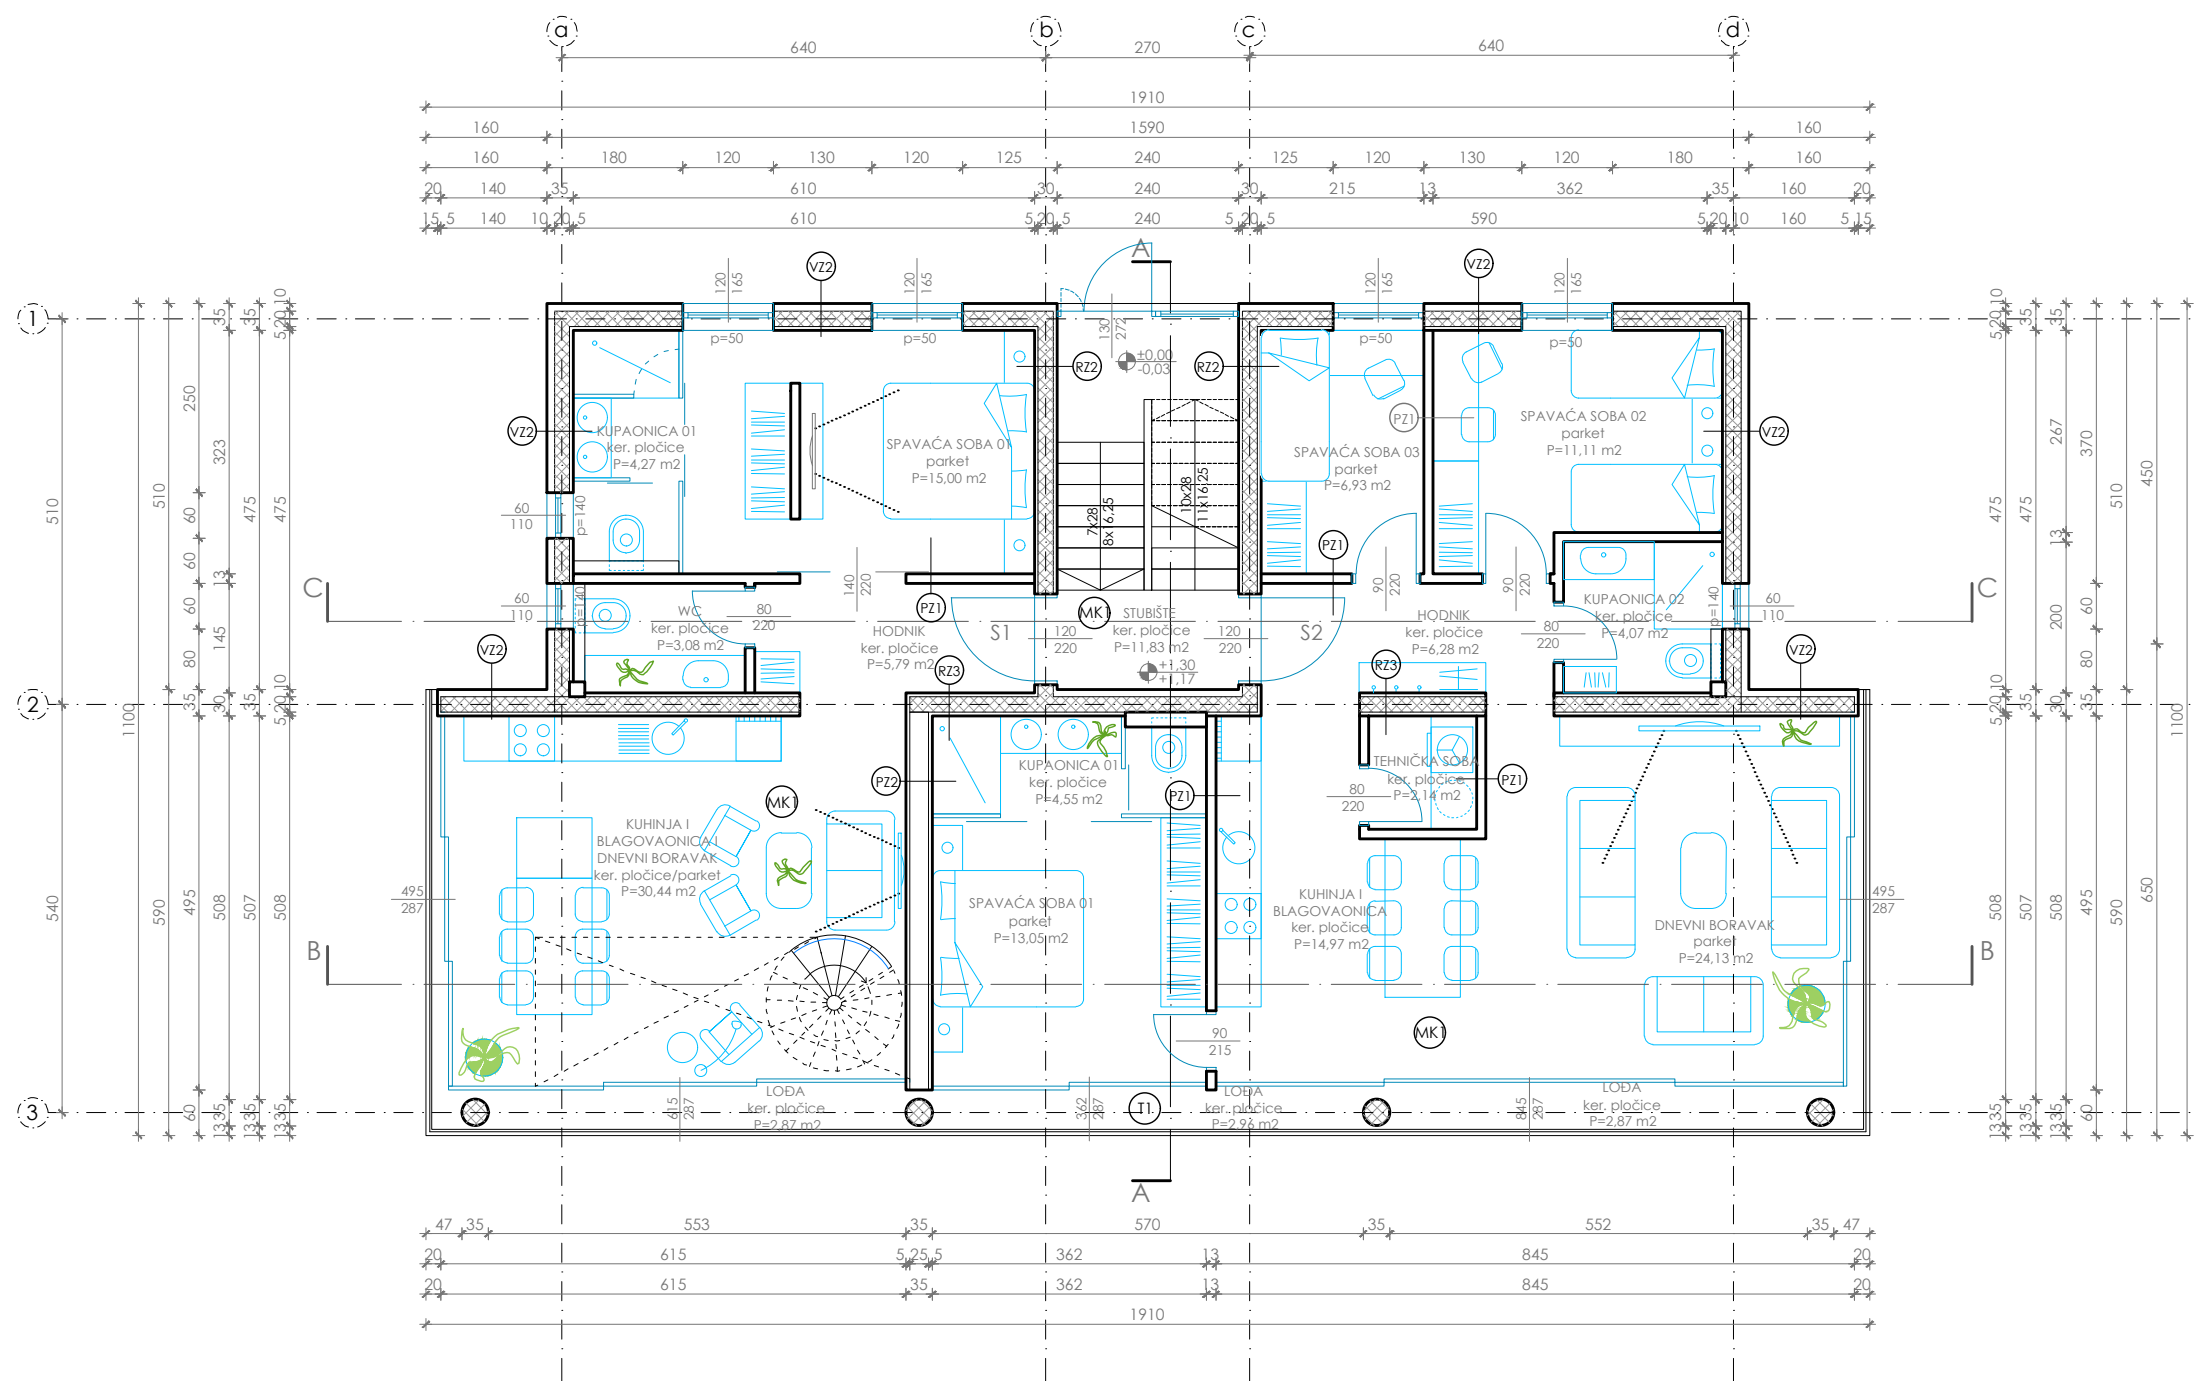


RELATIVNA KOTA ±0,00 ODGOVARA
APSOLUTNOJ KOTI 38,74 mNV

TVRTKA:	BASTION DIZAJN d.o.o., Borelli 14, Zadar		
GRADEVINA:	STAMBENA GRADEVINA Z1, k.č.br. 766/109, k.o. Diklo		
INVESTITOR:	VISTA INVEST d.o.o., Ul. dr. Franje Tuđmana 2i, Zadar		
GLAVNI PROJEKTANT:	Alan Sorić, dipl. ing. građ.	M.P.	
PROJEKTANT ARHITEKTURE:	Matija Huzjak, mag. ing. arch.	M.P.	
FAZA PROJEKTA:	GLAVNI PROJEKT	MJERILA:	1:100
SADRŽAJ:	TLOCRT PRIZEMLJA		
NAZIV NACRTA:	Z1-AP-04	DATUM:	studeni, 2022.

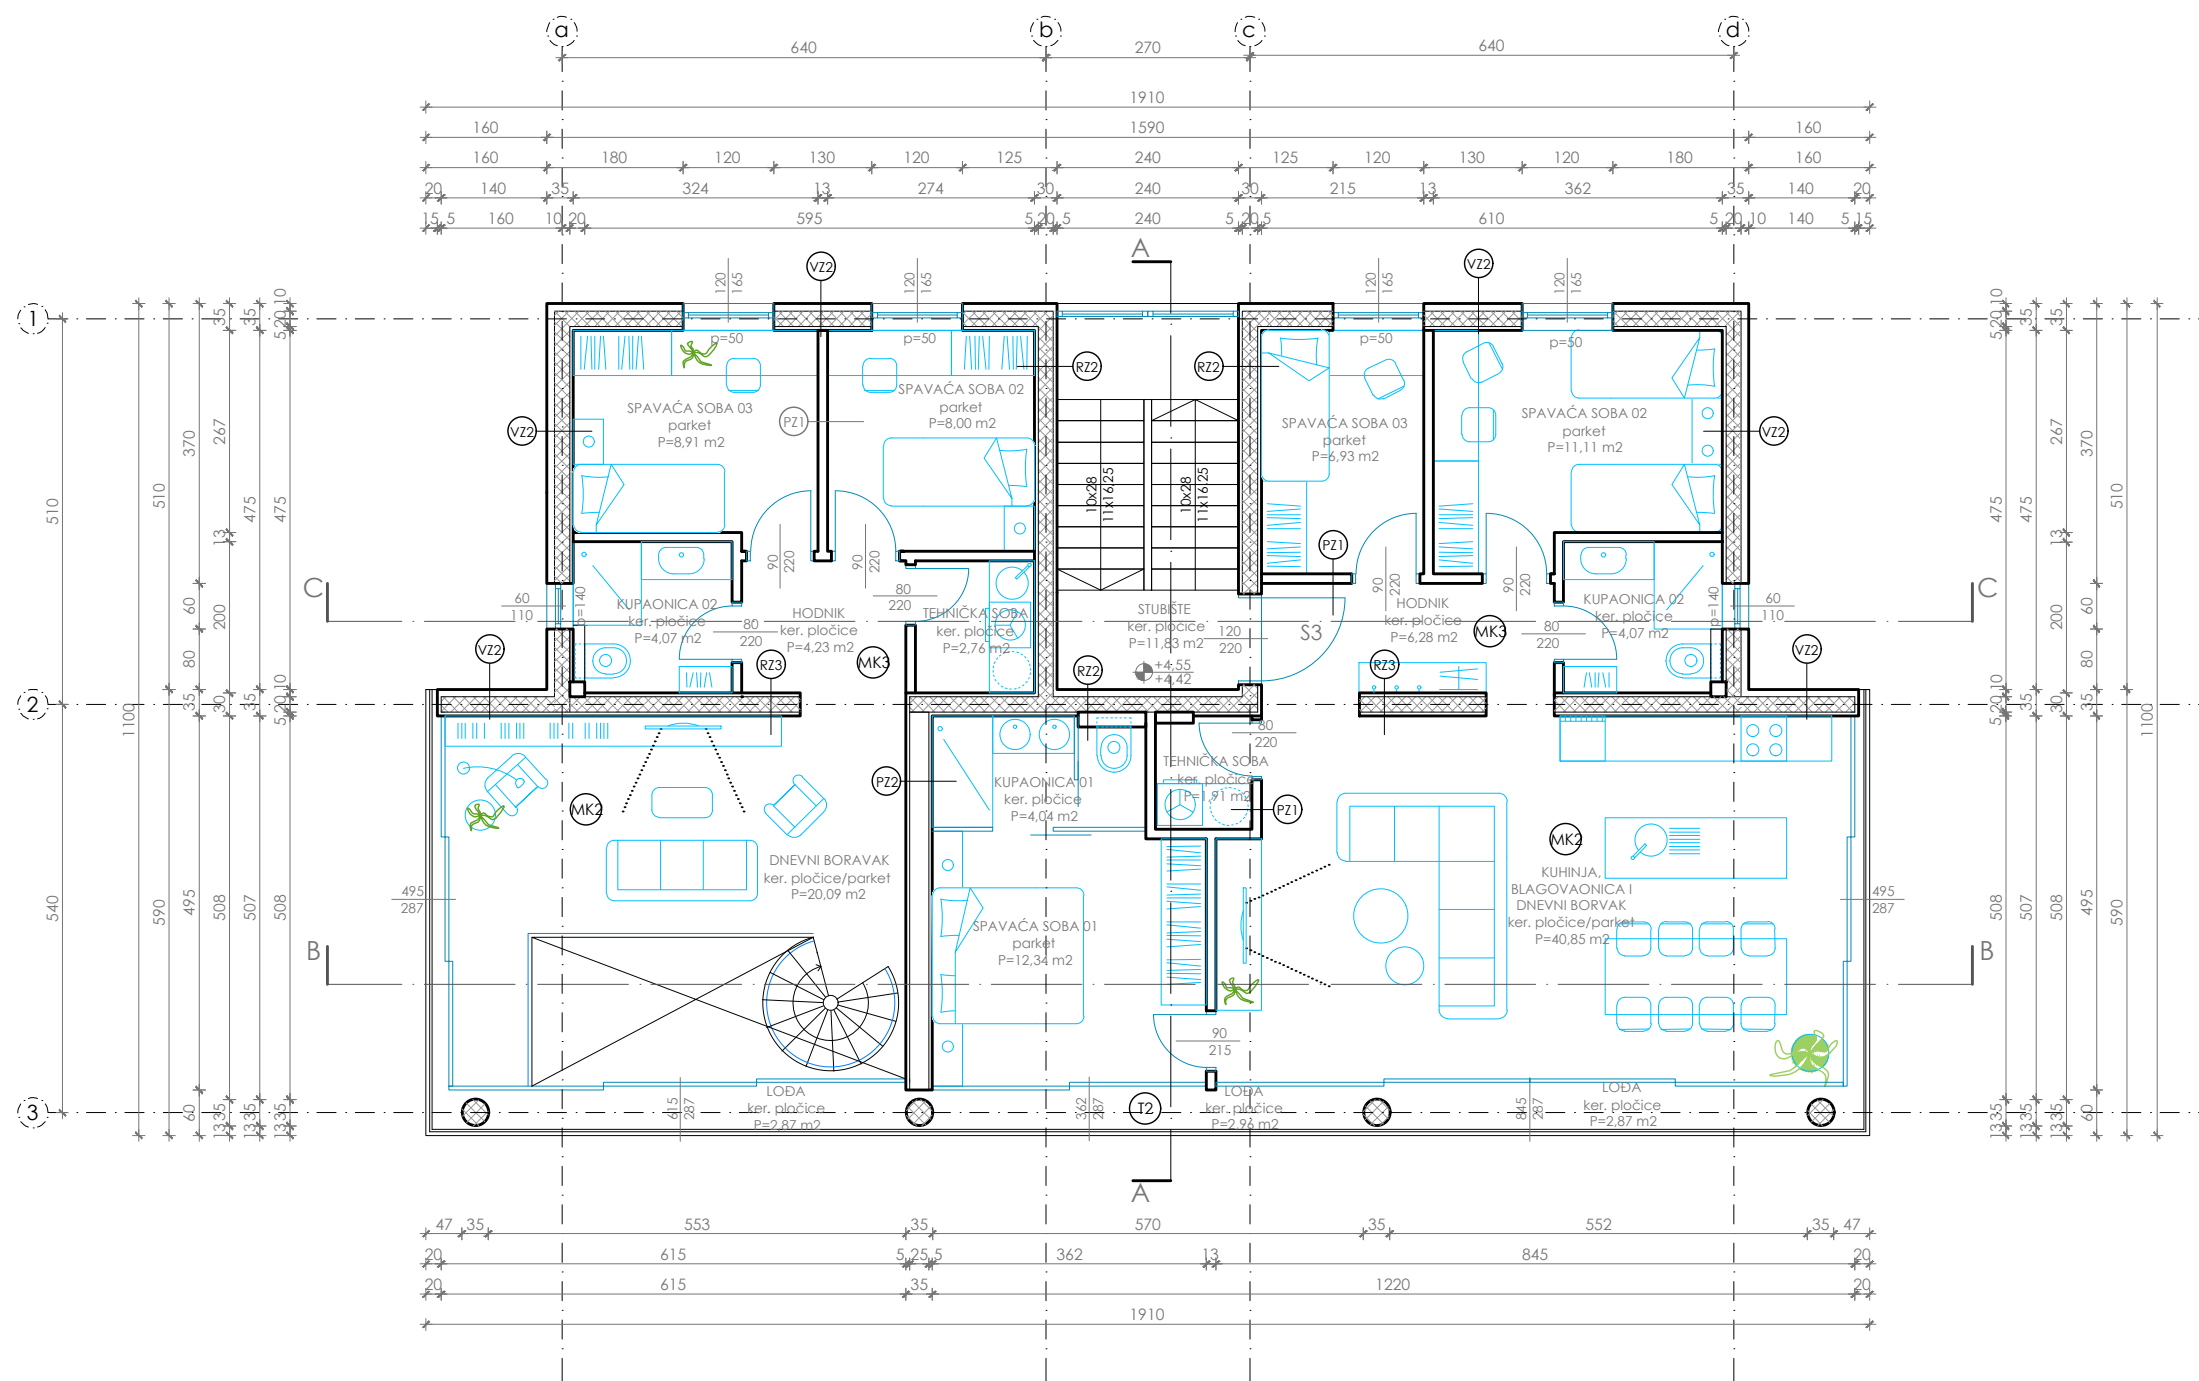


RELATIVNA KOTA ±0,00 ODGOVARA
APSOLUTNOJ KOTI 38,74 mNV

TVRTKA:	BASTION DIZAJN d.o.o., Borelli 14, Zadar		
GRADEVINA:	STAMBENA GRADEVINA Z1, k.č.br. 766/109, k.o. Diklo		
INVESTITOR:	VISTA INVEST d.o.o., Ul. dr. Franje Tuđmana 2i, Zadar		
GLAVNI PROJEKTANT:	Alan Sorić, dipl. ing. građ.	M.P.	
PROJEKTANT ARHITEKTURE:	Matija Huzjak, mag. ing. arch.	M.P.	
FAZA PROJEKTA:	GLAVNI PROJEKT	MJERILA:	1:100
SADRŽAJ:	TLOCRT 1. KATA		
NAZIV NACRTA:	Z1-AP-05	DATUM:	studeni, 2022.

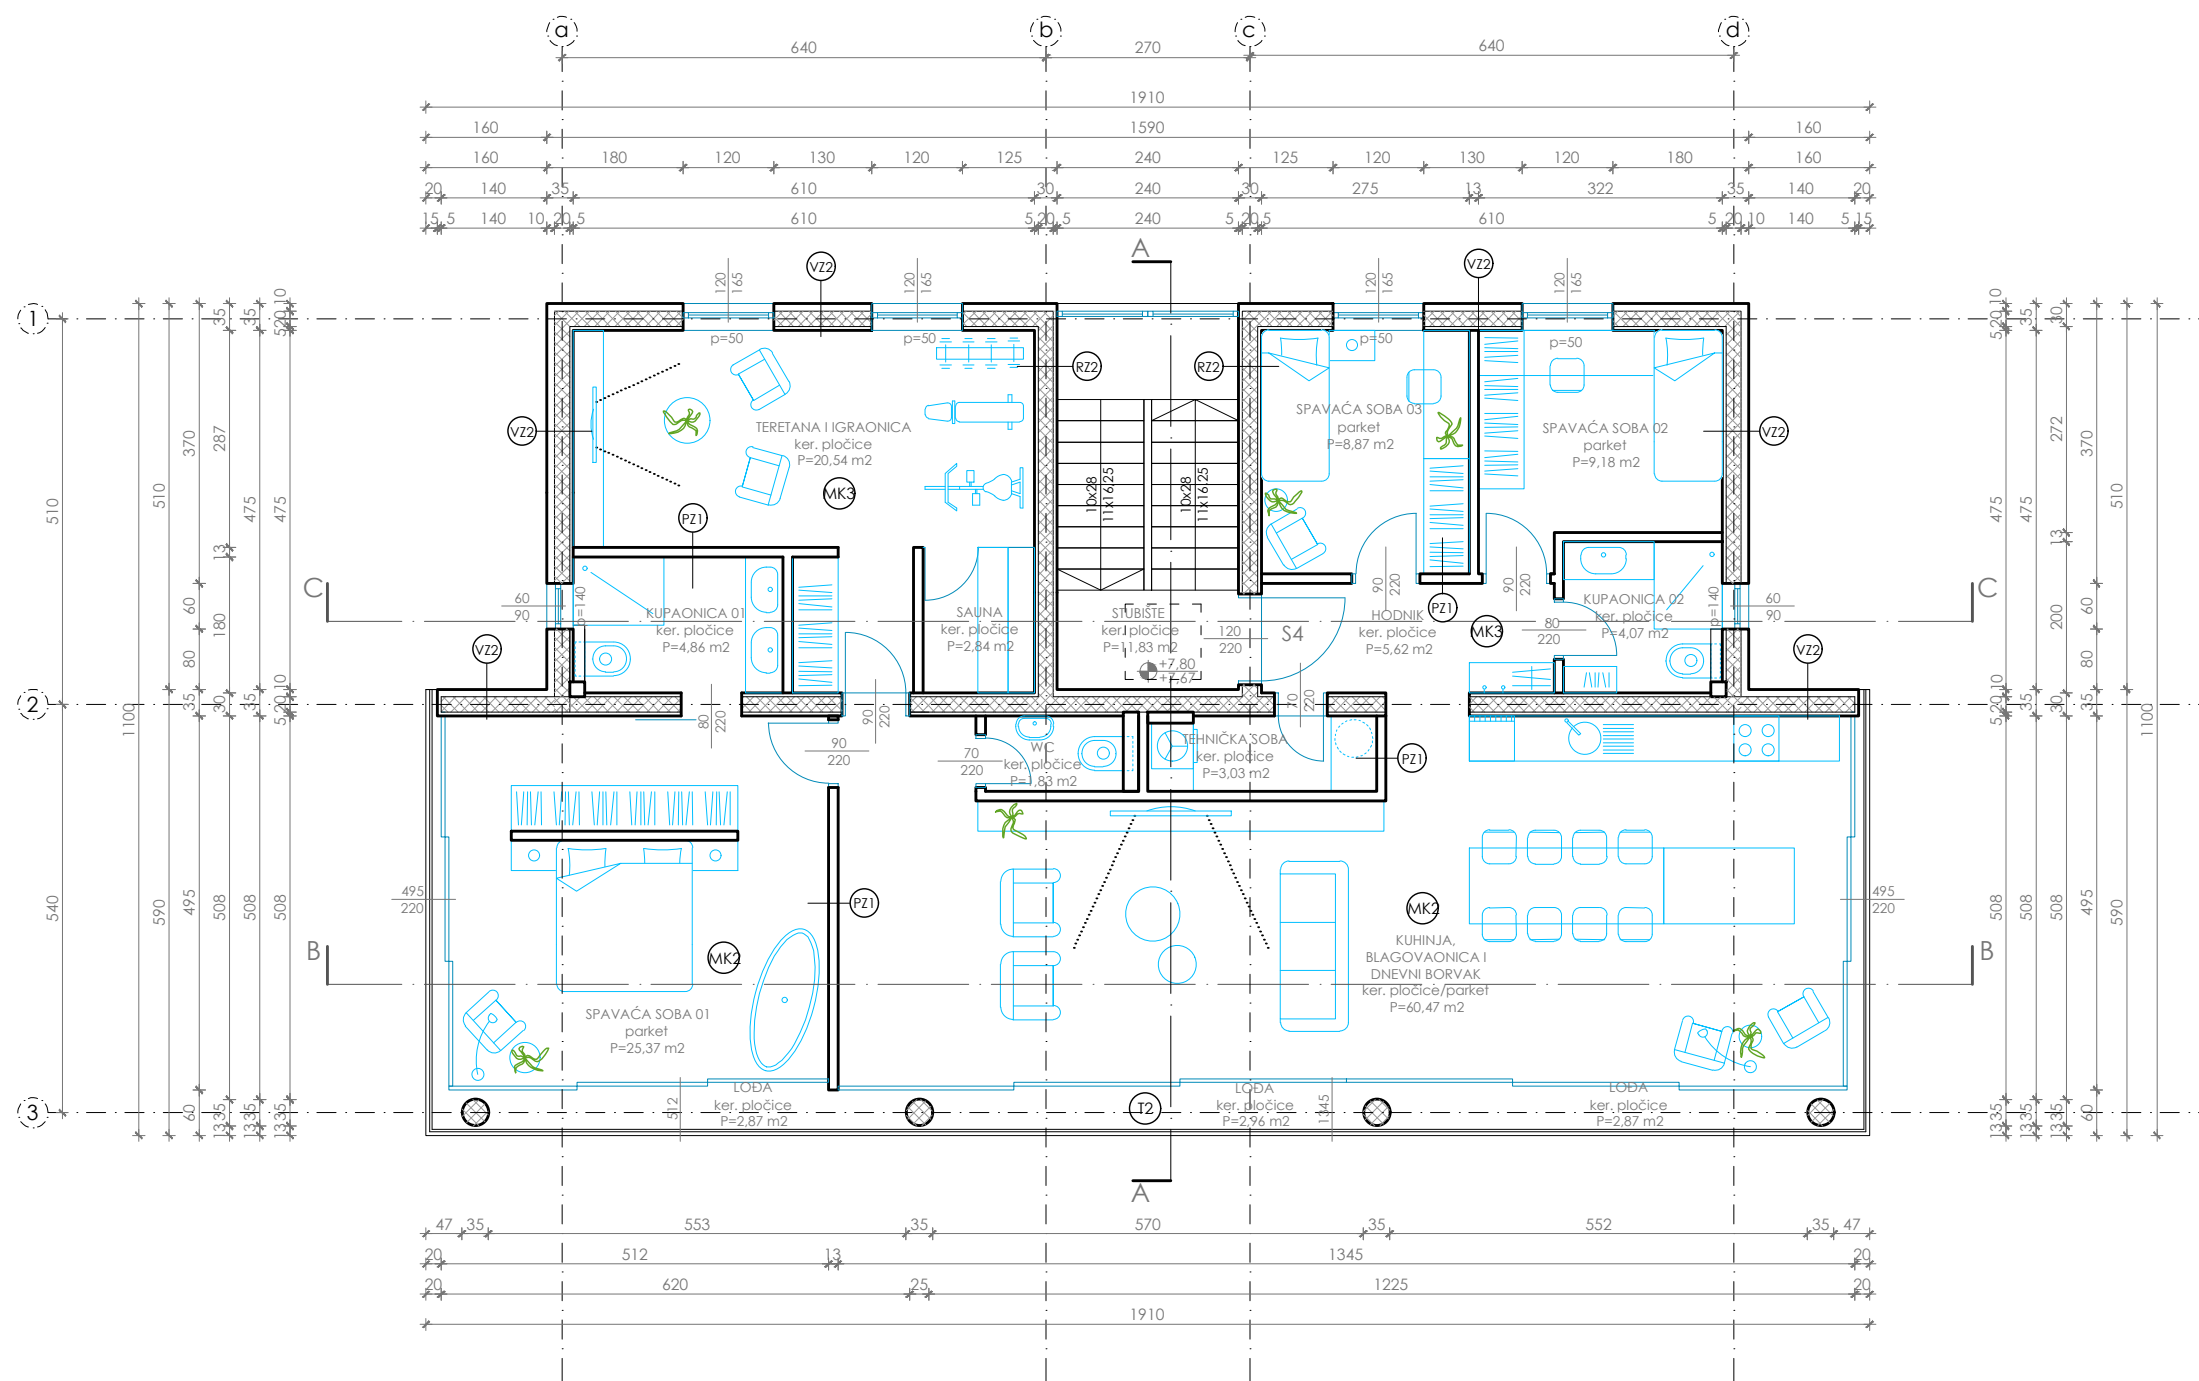


RELATIVNA KOTA ±0,00 ODGOVARA
APSOLUTNOJ KOTI 38,74 mNV

TVRTKA:	BASTION DIZAJN d.o.o., Borelli 14, Zadar		
GRADEVINA:	STAMBENA GRADEVINA Z1, k.č.br. 766/109, k.o. Diklo		
INVESTITOR:	VISTA INVEST d.o.o., Ul. dr. Franje Tuđmana 2i, Zadar		
GLAVNI PROJEKTANT:	Alan Sorić, dipl. ing. građ.	M.P.	
PROJEKTANT ARHITEKTURE:	Matija Huzjak, mag. ing. arch.	M.P.	
FAZA PROJEKTA:	GLAVNI PROJEKT	MJERILA:	1:100
SADRŽAJ:	TLOCRT 2. KATA		
NAZIV NACRTA:	Z1-AP-06	DATUM:	studeni, 2022.

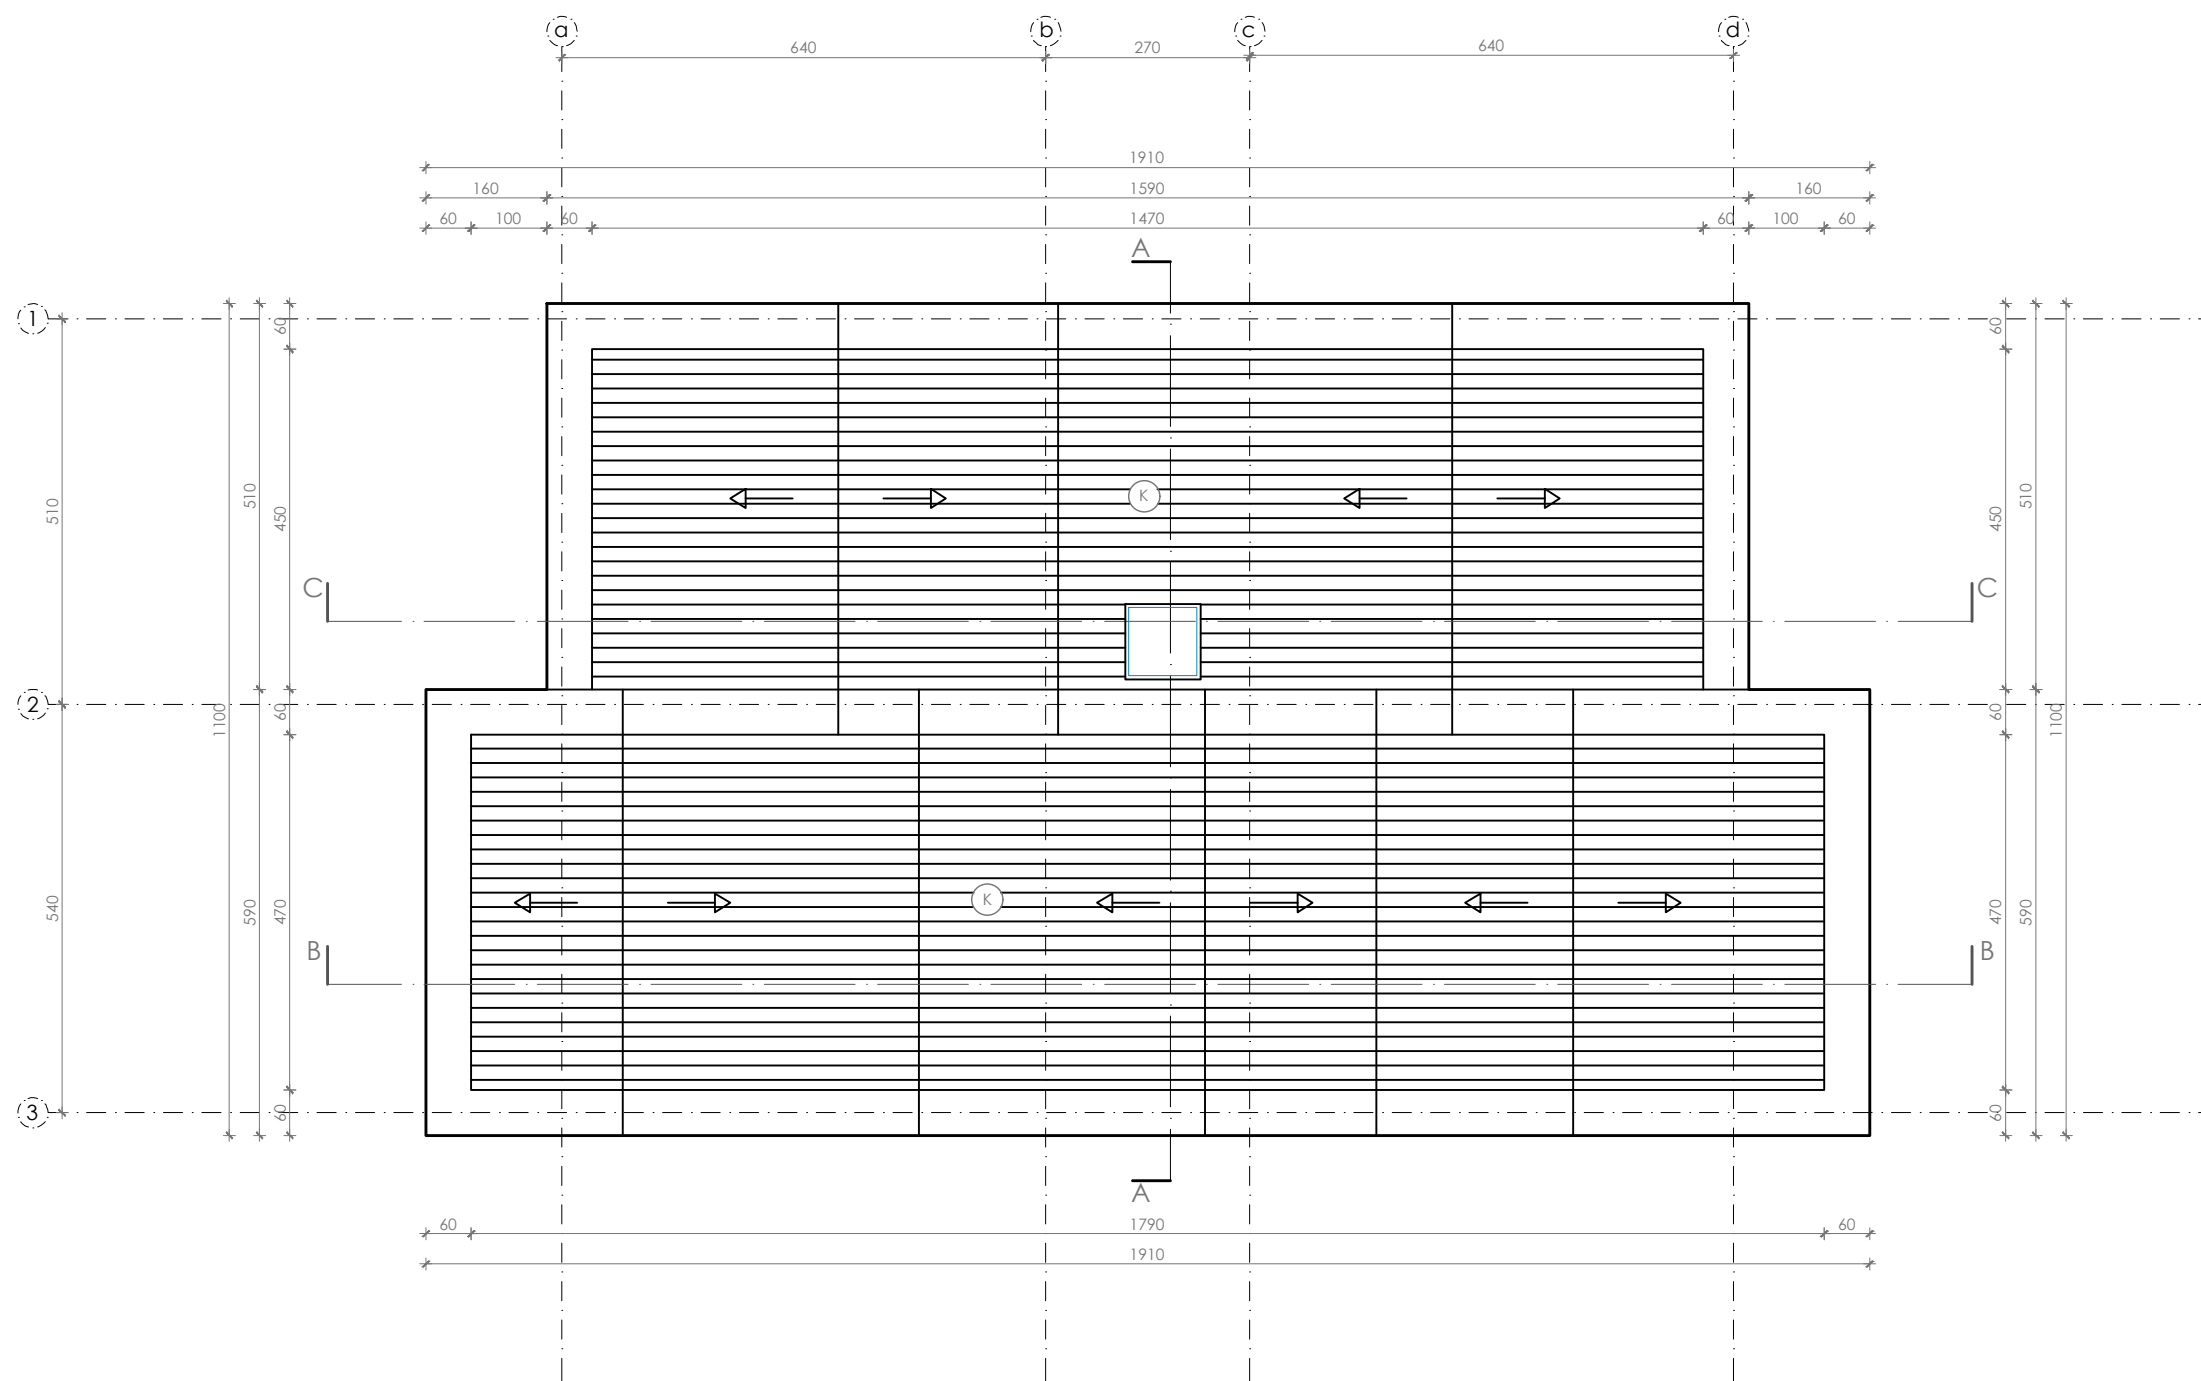

RELATIVNA KOTA ±0,00 ODGOVARA
APSOLUTNOJ KOTI 38,74 mNV

TVRTKA:	BASTION DIZAJN d.o.o., Borelli 14, Zadar		
GRADEVINA:	STAMBENA GRADEVINA Z1, k.č.br. 766/109, k.o. Diklo		
INVESTITOR:	VISTA INVEST d.o.o., Ul. dr. Franje Tuđmana 2i, Zadar		
GLAVNI PROJEKTANT:	Alan Sorić, dipl. ing. građ.	M.P.	
PROJEKTANT ARHITEKTURE:	Matija Huzjak, mag. ing. arch.	M.P.	
FAZA PROJEKTA:	GLAVNI PROJEKT	MJERILA:	1:100
SADRŽAJ:	TLOCRT KROVA (KROVNE PLOHE)		
NAZIV NACRTA:	Z1-AP-07	DATUM:	studeni, 2022.

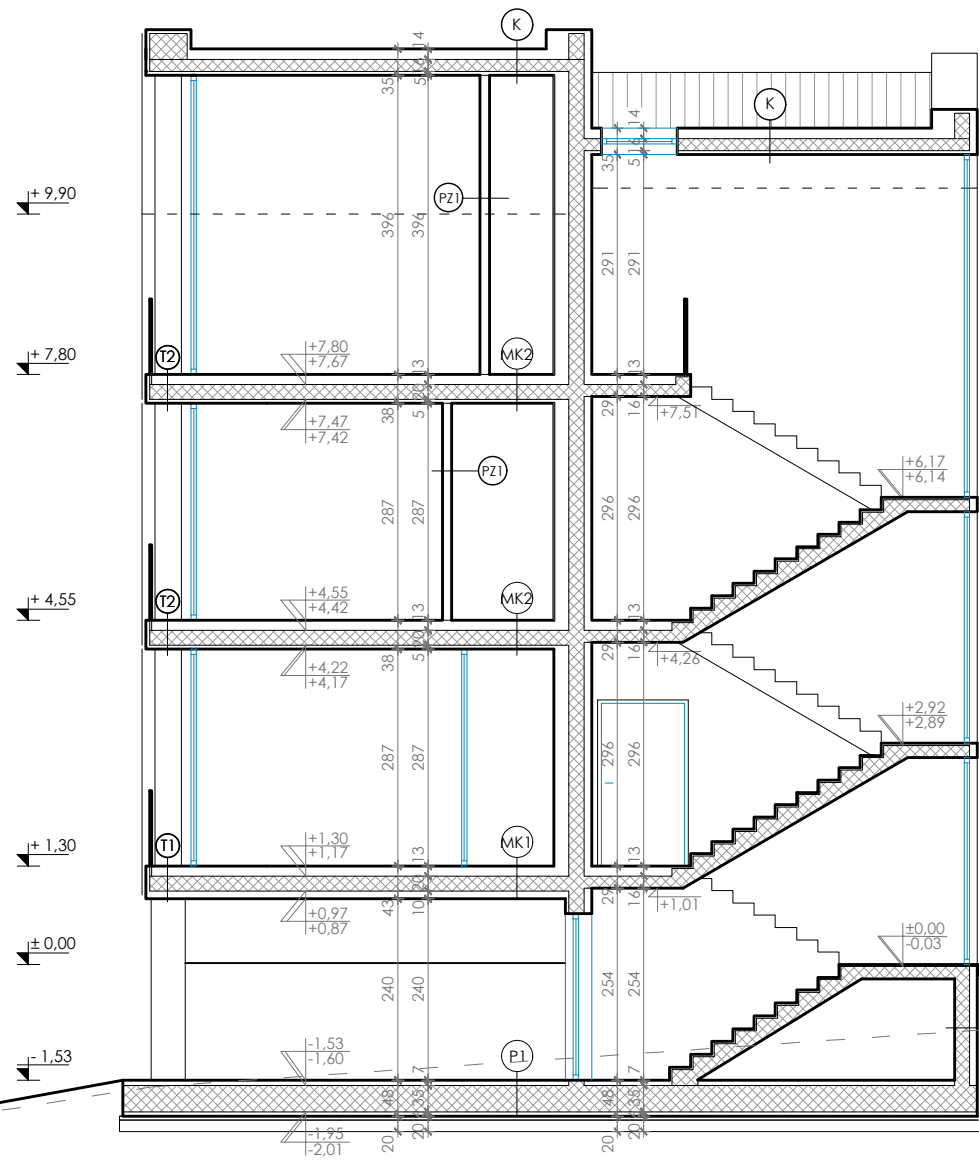

P1 - POD PODRUMA (pod na tlu)

industrijski pod	0,5 cm
cementni estrih	6,5 cm
AB ploča	35 cm
ekstrudirani polistiren (XPS)	5 cm
bitumenska ljepenka (traka)	1 cm
podložni beton	5 cm
nabijeni šljunak	15 cm

P2 - POD PODRUMA (pod na tlu)

keramičke pločice	2 cm
cementni estrih	5 cm
PE folija	0,02 cm
ekspandirani polistiren - EPS	6 cm
AB ploča	35 cm
ekstrudirani polistiren (XPS)	5 cm
bitumenska ljepenka (traka)	1 cm
podložni beton	5 cm
nabijeni šljunak	15 cm

MK1 - međukatna konstrukcija (negrijano/grijano)

podna obloga	2,0 cm
cementni estrih	5 cm
PE folija	0,02 cm
ekspandirani polistiren - EPS	6 cm
AB ploča	20/16 cm
građ. ljepljivo	0,5 cm
ekspandirani polistiren - EPS	10 cm
građ. ljepljivo + mrežica	0,5 cm
silikatna završna žbuka	0,2 cm

MK2 - međukatna konstrukcija (grijano)

podna obloga	2,0 cm
cementni estrih	5 cm
PE folija	0,02 cm
ekspandirani polistiren - EPS	6 cm
AB ploča	20 cm
gipskartonske ploče na potkonstrukciji	5 cm

MK3 - međukatna konstrukcija (grijano)

podna obloga	2,0 cm
cementni estrih	5 cm
PE folija	0,02 cm
ekspandirani polistiren - EPS	6 cm
AB ploča	16 cm
gipskartonske ploče na potkonstrukciji	9 cm

T1 - pod terase (prema podrumu)

podna obloga	2,0 cm
hidroizolacijski premaz	5 cm
cementni estrih	5 cm
PE folija	0,02 cm
ekstrudirani polistiren - XPS	6 cm
AB ploča	20 cm
građ. ljepljivo	0,5 cm
ekspandirani polistiren - EPS	10 cm
građ. ljepljivo + mrežica	0,5 cm
silikatna završna žbuka	0,2 cm

T2 - pod terase

podna obloga	2,0 cm
hidroizolacijski premaz	5 cm
cementni estrih	0,02 cm
PE folija	6 cm
ekstrudirani polistiren - XPS	20 cm
AB ploča	20 cm
građ. ljepljivo	0,5 cm
ekspandirani polistiren - EPS	5 cm
građ. ljepljivo + mrežica	0,5 cm
silikatna završna žbuka	0,2 cm

VZ1 - VANJSKI ZID - ukopani dio

unutarnja žbuka	2 cm
armirani beton	20 cm
hidroizolacija	1 cm
cementni mort	0,5 cm
ekstrudirani polistiren - XPS	10 cm
čepasta folija	
nasip	

VZ2 - VANJSKI ZID

gipskartonske ploče	1,25 cm
parna brana	0,02cm
mineralna vuna	5 cm
armirani beton	20 cm
građ. ljepljivo	0,5 cm
ekspandirani polistiren - EPS	10 cm
građ. ljepljivo + mrežica	0,5 cm
silikatna završna žbuka	0,2 cm

VZ3 - VANJSKI ZID

silikatna završna žbuka	0,2 cm
građ. ljepljivo + mrežica	0,5 cm
ekspandirani polistiren - EPS	5 cm
armirani beton	20 cm
građ. ljepljivo	0,5 cm
ekspandirani polistiren - EPS	5 cm
građ. ljepljivo + mrežica	0,5 cm
silikatna završna žbuka	0,2 cm

RZ1 - RAZDJELNI ZID (podrum)

silikatna završna žbuka	0,2 cm
građ. ljepljivo + mrežica	0,5 cm
ekspandirani polistiren - EPS	5 cm
građ. ljepljivo	0,5 cm
armirani beton	20 cm
građ. ljepljivo	0,5 cm
ekspandirani polistiren - EPS	5 cm
građ. ljepljivo + mrežica	0,5 cm
silikatna završna žbuka	0,2 cm

RZ2 - RAZDJELNI ZID (prema stubištu)

gipskartonske ploče	1,25 cm
parna brana	0,02cm
mineralna vuna	5 cm
armirani beton	20 cm
građ. ljepljivo	0,5 cm
ekspandirani polistiren - EPS	5 cm
građ. ljepljivo + mrežica	0,5 cm
silikatna završna žbuka	0,2 cm

RZ3 - RAZDJELNI ZID (u stanu)

gipskartonske ploče	1,25 cm
parna brana	0,02cm
mineralna vuna	5 cm
armirani beton	20 cm
mineralna vuna	5 cm
parna brana	0,02cm
gipskartonske ploče	1,25 cm

PZP - PREGRADNI ZID (podrum)

vapneno cementna žbuka	2,00 cm
blok opeka	10 cm
ekspandirani polistiren - EPS	5 cm
građ. ljepljivo + mrežica	0,5 cm
silikatna završna žbuka	0,2 cm

PZ1 - PREGRADNI ZID

gipskartonske ploče	1,25 cm
metalna potkonstrukcija	10 cm
gipskartonske ploče	1,25 cm

PZ2 - PREGRADNI ZID (između stanova)


gipskartonske ploče	1,25 cm
parna brana	0,02cm
mineralna vuna	5 cm
blok opeka	25 cm
mineralna vuna	5 cm
parna brana	0,02cm
gipskartonske ploče	1,25 cm

K - KOSI KROV

gipskartonske ploče na potkonstrukciji	5 cm
AB ploča	16 cm
XPS ploča	12 cm
daščana oplata	2,4 cm
paropropusna/vodonepropusna folija	
kontraletva	3 cm
letva	3 cm
crijep	2 cm

RELATIVNA KOTA ±0,00 ODGOVARA APSOLUTNOJ KOTI 38,74 mNV


TVRTKA:	BASTION DIZAJN d.o.o., Borelli 14, Zadar		
GRADEVINA:	STAMBENA GRADEVINA Z1, k.č.br. 766/109, k.o. Diklo		
INVESTITOR:	VISTA INVEST d.o.o., Ul. dr. Franje Tuđmana 2i, Zadar		
GLAVNI PROJEKTANT:	Alan Sorić, dipl. ing. građ.	M.P.	
PROJEKTANT ARHITEKTURE:	Matija Huzjak, mag. ing. arch.	M.P.	
FAZA PROJEKTA:	GLAVNI PROJEKT	MJERILA:	1:100
SADRŽAJ:	PRESJEK A-A		
NAZIV NACRTA:	Z1-AP-08	DATUM:	studeni, 2022.

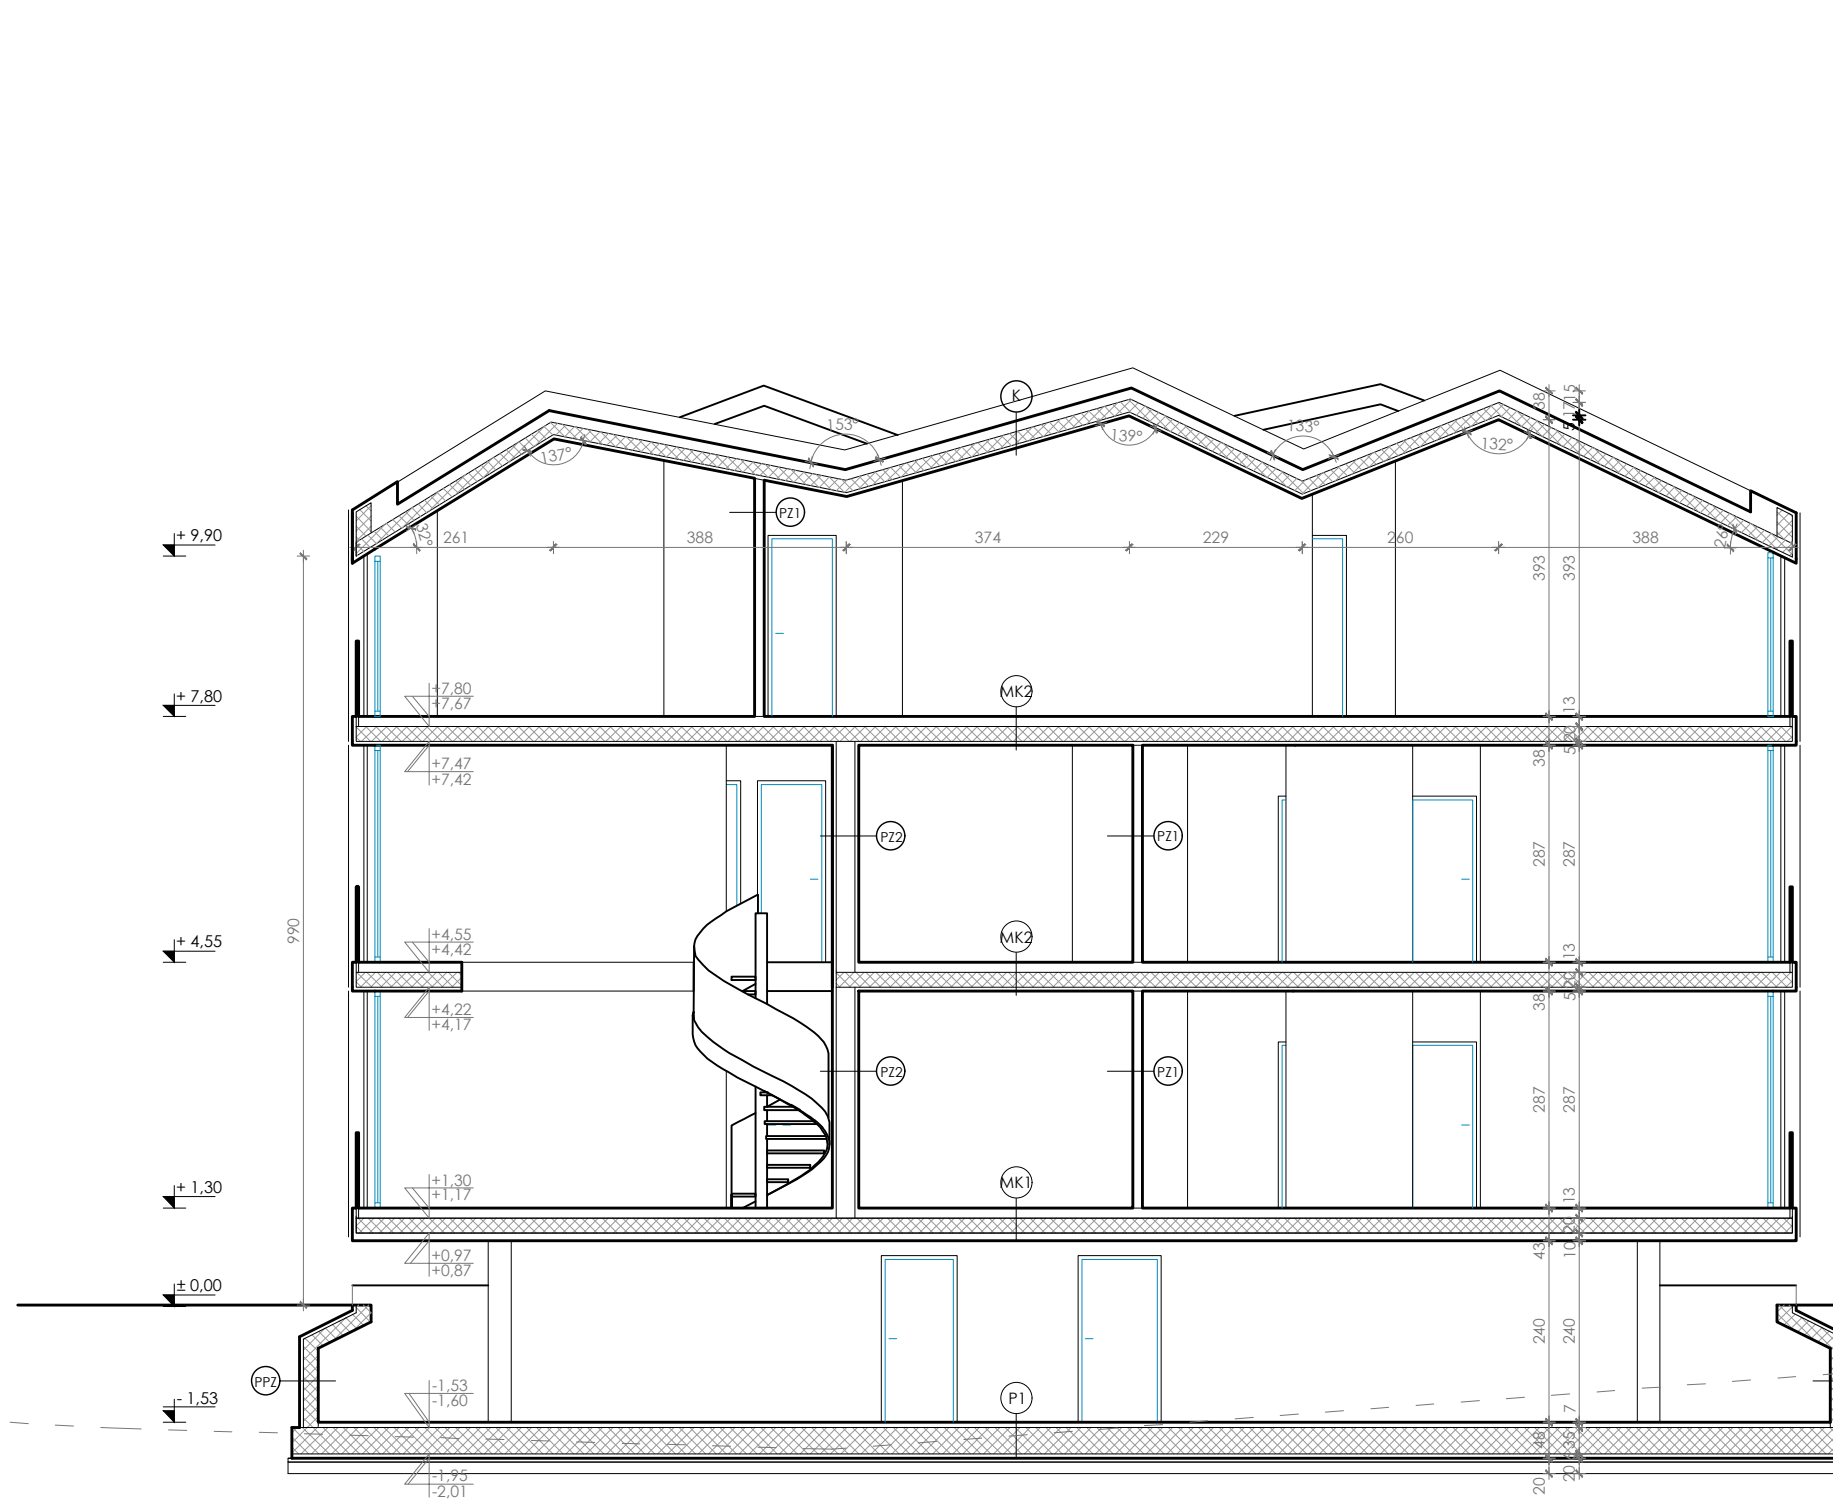

P1 - POD PODRUMA (pod na tlu)	0,5 cm	VZ2 - VANJSKI ZID	1,25 cm
industrijski pod	6,5 cm	gipskartonske ploče	0,02cm
cementni estrih	35 cm	parna brana	5 cm
AB ploča	5 cm	mineralna vuna	20 cm
ekstrudirani polistiren (XPS)	1 cm	armirani beton	10 cm
bitumenska ljepenka (traka)	5 cm	građ. ljepilo	0,5 cm
podložni beton	15 cm	ekspandirani polistiren - EPS	10 cm
nabijeni šljunak		građ. ljepilo + mrežica	0,5 cm
		silikatna završna žbuka	0,2 cm
P2 - POD PODRUMA (pod na tlu)	2 cm	VZ3 - VANJSKI ZID	0,2 cm
keramičke pločice	5 cm	silikatna završna žbuka	0,5 cm
cementni estrih	0,02 cm	građ. ljepilo + mrežica	5 cm
PE folija	6 cm	ekspandirani polistiren - EPS	20 cm
ekspandirani polistiren - EPS	35 cm	armirani beton	0,5 cm
AB ploča	5 cm	građ. ljepilo	5 cm
ekstrudirani polistiren (XPS)	1 cm	ekspandirani polistiren - EPS	0,5 cm
bitumenska ljepenka (traka)	5 cm	građ. ljepilo + mrežica	0,5 cm
podložni beton	15 cm	silikatna završna žbuka	0,2 cm
nabijeni šljunak			
MK1 - međukatna konstrukcija (negrijano/grijano)	2,0 cm	RZ1 - RAZDJELNI ZID (podrum)	0,2 cm
podna obloga	5 cm	silikatna završna žbuka	0,5 cm
cementni estrih	0,02 cm	građ. ljepilo + mrežica	5 cm
PE folija	6 cm	ekspandirani polistiren - EPS	0,5 cm
ekspandirani polistiren - EPS	20/16 cm	građ. ljepilo	20 cm
AB ploča	10 cm	armirani beton	0,5 cm
građ. ljepilo	0,5 cm	građ. ljepilo	5 cm
ekspandirani polistiren - EPS	0,2 cm	ekspandirani polistiren - EPS	0,5 cm
građ. ljepilo + mrežica		građ. ljepilo + mrežica	0,5 cm
silikatna završna žbuka		silikatna završna žbuka	0,2 cm
MK2 - međukatna konstrukcija (grijano)	2,0 cm	RZ2 - RAZDJELNI ZID (prema stubištu)	1,25 cm
podna obloga	5 cm	gipskartonske ploče	0,02cm
cementni estrih	0,02 cm	parna brana	5 cm
PE folija	6 cm	mineralna vuna	20 cm
ekspandirani polistiren - EPS	20 cm	armirani beton	0,5 cm
AB ploča	5 cm	građ. ljepilo	5 cm
gipskartonske ploče		ekspandirani polistiren - EPS	0,5 cm
na potkonstrukciji		građ. ljepilo + mrežica	0,5 cm
MK3 - međukatna konstrukcija (grijano)	2,0 cm	RZ3 - RAZDJELNI ZID (u stanu)	1,25 cm
podna obloga	5 cm	gipskartonske ploče	0,02cm
cementni estrih	0,02 cm	parna brana	5 cm
PE folija	6 cm	mineralna vuna	20 cm
ekspandirani polistiren - EPS	16 cm	armirani beton	5 cm
AB ploča	9 cm	mineralna vuna	0,02cm
gipskartonske ploče		parna brana	1,25 cm
na potkonstrukciji		gipskartonske ploče	
T1 - pod terase (prema podrumu)	2,0 cm	PZP - PREGRADNI ZID (podrum)	2,00 cm
podna obloga	5 cm	vapneno cementna žbuka	10 cm
hidroizolacijski premaz	0,02 cm	blok opeka	5 cm
cementni estrih	6 cm	ekspandirani polistiren - EPS	0,5 cm
PE folija	20 cm	građ. ljepilo + mrežica	0,2 cm
ekstrudirani polistiren - XPS	0,5 cm	PZ1 - PREGRADNI ZID	1,25 cm
AB ploča	10 cm	gipskartonske ploče	10 cm
građ. ljepilo	0,5 cm	metalna potkonstrukcija	10 cm
ekspandirani polistiren - EPS	0,2 cm	gipskartonske ploče	1,25 cm
građ. ljepilo + mrežica		PZ2 - PREGRADNI ZID (između stanova)	1,25 cm
silikatna završna žbuka		gipskartonske ploče	0,02cm
T2 - pod terase	2,0 cm	parna brana	5 cm
podna obloga	5 cm	blok opeka	25 cm
hidroizolacijski premaz	0,02 cm	mineralna vuna	5 cm
cementni estrih	6 cm	parna brana	0,02cm
PE folija	20 cm	gipskartonske ploče	1,25 cm
ekstrudirani polistiren - XPS	0,5 cm	K - KOSI KROV	5 cm
AB ploča	5 cm	gipskartonske ploče	16 cm
građ. ljepilo	0,5 cm	AB ploča	12 cm
ekspandirani polistiren - EPS	0,5 cm	XPS ploča	2,4 cm
građ. ljepilo + mrežica	0,2 cm	daščana oplata	paropropusna/vodonepropusna folija
silikatna završna žbuka		kontrolletva	3 cm
VZ1 - VANJSKI ZID - ukopani dio	2 cm	letva	3 cm
unutarnja žbuka	20 cm	crijep	2 cm
armirani beton	1 cm		
hidroizolacija	0,5 cm		
cementni mort	10 cm		
ekstrudirani polistiren - XPS			
čepasta folija			
nasip			

RELATIVNA KOTA ±0,00 ODGOVARA
APSOLUTNOJ KOTI 38,74 mNV

TVRTKA:	BASTION DIZAJN d.o.o., Borelli 14, Zadar		
GRADEVINA:	STAMBENA GRADEVINA Z1, k.č.br. 766/109, k.o. Diklo		
INVESTITOR:	VISTA INVEST d.o.o., Ul. dr. Franje Tuđmana 2i, Zadar		
GLAVNI PROJEKTANT:	Alan Sorić, dipl. ing. građ.	M.P.	
PROJEKTANT ARHITEKTURE:	Matija Huzjak, mag. ing. arch.	M.P.	
FAZA PROJEKTA:	GLAVNI PROJEKT	MJERILA:	1:100
SADRŽAJ:	PRESJEK B-B		
NAZIV NACRTA:	Z1-AP-09	DATUM:	studeni, 2022.

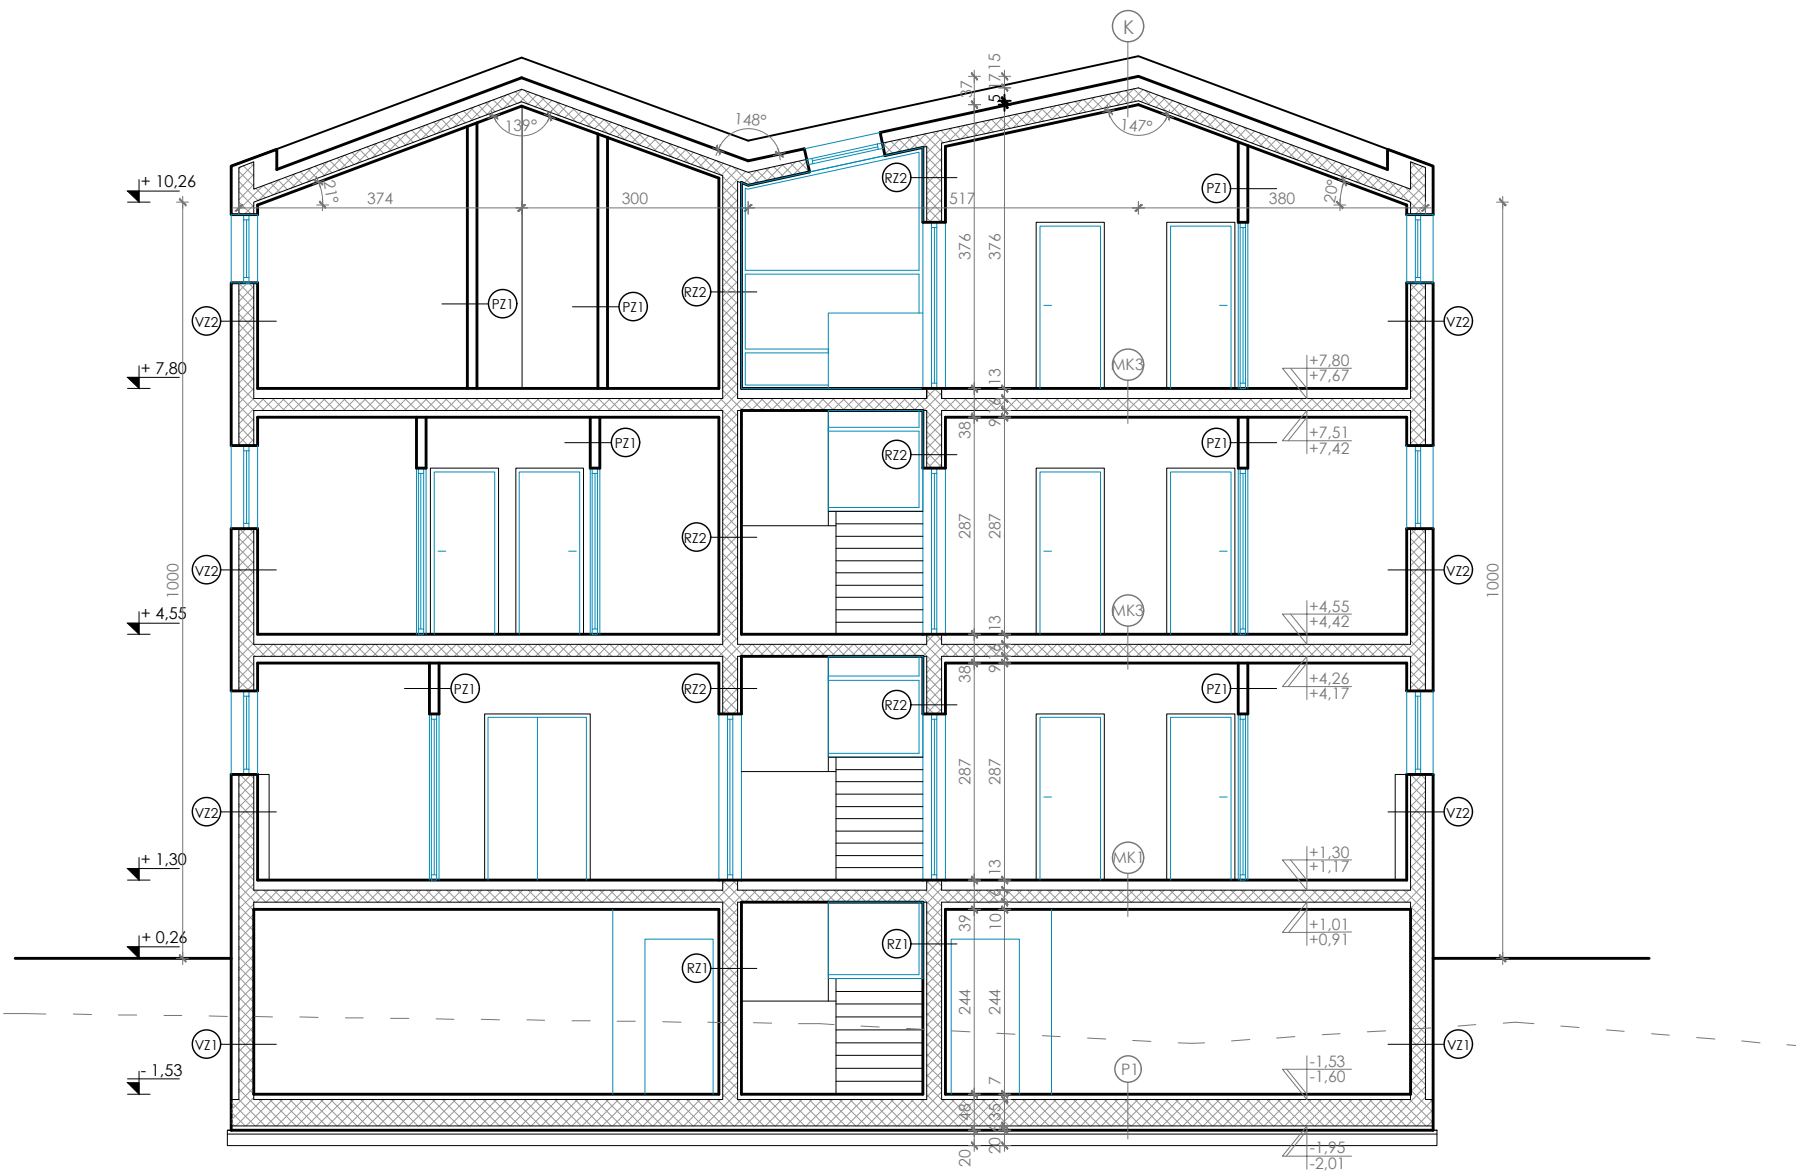

P1 - POD PODRUMA (pod na tlu)	
industrijski pod	0,5 cm
cementni estrih	6,5 cm
AB ploča	35 cm
ekstrudirani polistiren (XPS)	5 cm
bitumenska ljepenka (traka)	1 cm
podložni beton	5 cm
nabijeni šljunak	15 cm

P2 - POD PODRUMA (pod na tlu)	
keramičke pločice	2 cm
cementni estrih	5 cm
PE folija	0,02 cm
ekspandirani polistiren - EPS	6 cm
AB ploča	35 cm
ekstrudirani polistiren (XPS)	5 cm
bitumenska ljepenka (traka)	1 cm
podložni beton	5 cm
nabijeni šljunak	15 cm

MK1 - međukatna konstrukcija (negrijano/grijano)	
podna obloga	2,0 cm
cementni estrih	5 cm
PE folija	0,02 cm
ekspandirani polistiren - EPS	6 cm
AB ploča	20/16 cm
građ. ljepilo	0,5 cm
ekspandirani polistiren - EPS	10 cm
građ. ljepilo + mrežica	0,5 cm
silikatna završna žbuka	0,2 cm

MK2 - međukatna konstrukcija (grijano)	
podna obloga	2,0 cm
cementni estrih	5 cm
PE folija	0,02 cm
ekspandirani polistiren - EPS	6 cm
AB ploča	20 cm
gipskartonske ploče na potkonstrukciji	5 cm

MK3 - međukatna konstrukcija (grijano)	
podna obloga	2,0 cm
cementni estrih	5 cm
PE folija	0,02 cm
ekspandirani polistiren - EPS	6 cm
AB ploča	16 cm
gipskartonske ploče na potkonstrukciji	9 cm

T1 - pod terase (prema podrumu)	
podna obloga	2,0 cm
hidroizolacijski premaz	5 cm
cementni estrih	5 cm
PE folija	0,02 cm
ekstrudirani polistiren - XPS	6 cm
AB ploča	20 cm
građ. ljepilo	0,5 cm
ekspandirani polistiren - EPS	10 cm
građ. ljepilo + mrežica	0,5 cm
silikatna završna žbuka	0,2 cm

T2 - pod terase	
podna obloga	2,0 cm
hidroizolacijski premaz	5 cm
cementni estrih	5 cm
PE folija	0,02 cm
ekstrudirani polistiren - XPS	6 cm
AB ploča	20 cm
građ. ljepilo	0,5 cm
ekspandirani polistiren - EPS	5 cm
građ. ljepilo + mrežica	0,5 cm
silikatna završna žbuka	0,2 cm

VZ1 - VANJSKI ZID - ukopani dio	
unutarnja žbuka	2 cm
armirani beton	20 cm
hidroizolacija	1 cm
cementni mort	0,5 cm
ekstrudirani polistiren - XPS	10 cm
čepasta folija	
nasip	

VZ2 - VANJSKI ZID	
gipskartonske ploče	1,25 cm
parna brana	0,02cm
mineralna vuna	5 cm
armirani beton	20 cm
građ. ljepilo	0,5 cm
ekspandirani polistiren - EPS	10 cm
građ. ljepilo + mrežica	0,5 cm
silikatna završna žbuka	0,2 cm

VZ3 - VANJSKI ZID	
silikatna završna žbuka	0,2 cm
građ. ljepilo + mrežica	0,5 cm
ekspandirani polistiren - EPS	5 cm
armirani beton	20 cm
građ. ljepilo	0,5 cm
ekspandirani polistiren - EPS	5 cm
građ. ljepilo + mrežica	0,5 cm
silikatna završna žbuka	0,2 cm

RZ1 - RAZDJELNI ZID (podrum)	
silikatna završna žbuka	0,2 cm
građ. ljepilo + mrežica	0,5 cm
ekspandirani polistiren - EPS	5 cm
građ. ljepilo	0,5 cm
armirani beton	20 cm
građ. ljepilo	0,5 cm
ekspandirani polistiren - EPS	5 cm
građ. ljepilo + mrežica	0,5 cm
silikatna završna žbuka	0,2 cm

RZ2 - RAZDJELNI ZID (prema stubištu)	
gipskartonske ploče	1,25 cm
parna brana	0,02cm
mineralna vuna	5 cm
armirani beton	20 cm
građ. ljepilo	0,5 cm
ekspandirani polistiren - EPS	5 cm
građ. ljepilo + mrežica	0,5 cm
silikatna završna žbuka	0,2 cm

RZ3 - RAZDJELNI ZID (u stanu)	
gipskartonske ploče	1,25 cm
parna brana	0,02cm
mineralna vuna	5 cm
armirani beton	20 cm
mineralna vuna	5 cm
parna brana	0,02cm
gipskartonske ploče	1,25 cm

PZP - PREGRADNI ZID (podrum)	
vapneno cementna žbuka	2,00 cm
blok opeka	10 cm
ekspandirani polistiren - EPS	5 cm
građ. ljepilo + mrežica	0,5 cm
silikatna završna žbuka	0,2 cm


PZ1 - PREGRADNI ZID	
gipskartonske ploče	1,25 cm
metalna potkonstrukcija	10 cm
gipskartonske ploče	1,25 cm

PZ2 - PREGRADNI ZID (između stanova)	
gipskartonske ploče	1,25 cm
parna brana	0,02cm
mineralna vuna	5 cm
blok opeka	25 cm
mineralna vuna	5 cm
parna brana	0,02cm
gipskartonske ploče	1,25 cm

K - KOSI KROV	
gipskartonske ploče na potkonstrukciji	5 cm
AB ploča	16 cm
XPS ploča	12 cm
daščana oplata	2,4 cm
paropropusna/vodonepropusna folija	
kontrolna letva	3 cm
letva	3 cm
crijep	2 cm


RELATIVNA KOTA ±0,00 ODGOVARA APSOLUTNOJ KOTI 38,74 mNV

TVRTKA:	BASTION DIZAJN d.o.o., Borelli 14, Zadar		
GRADEVINA:	STAMBENA GRADEVINA Z1, k.č.br. 766/109, k.o. Diklo		
INVESTITOR:	VISTA INVEST d.o.o., Ul. dr. Franje Tuđmana 2i, Zadar		
GLAVNI PROJEKTANT:	Alan Sorić, dipl. ing. građ.	M.P.	
PROJEKTANT ARHITEKTURE:	Matija Huzjak, mag. ing. arch.	M.P.	
FAZA PROJEKTA:	GLAVNI PROJEKT	MJERILA:	1:100
SADRŽAJ:	PRESJEK C-C		
NAZIV NACRTA:	Z1-AP-10	DATUM:	studeni, 2022.

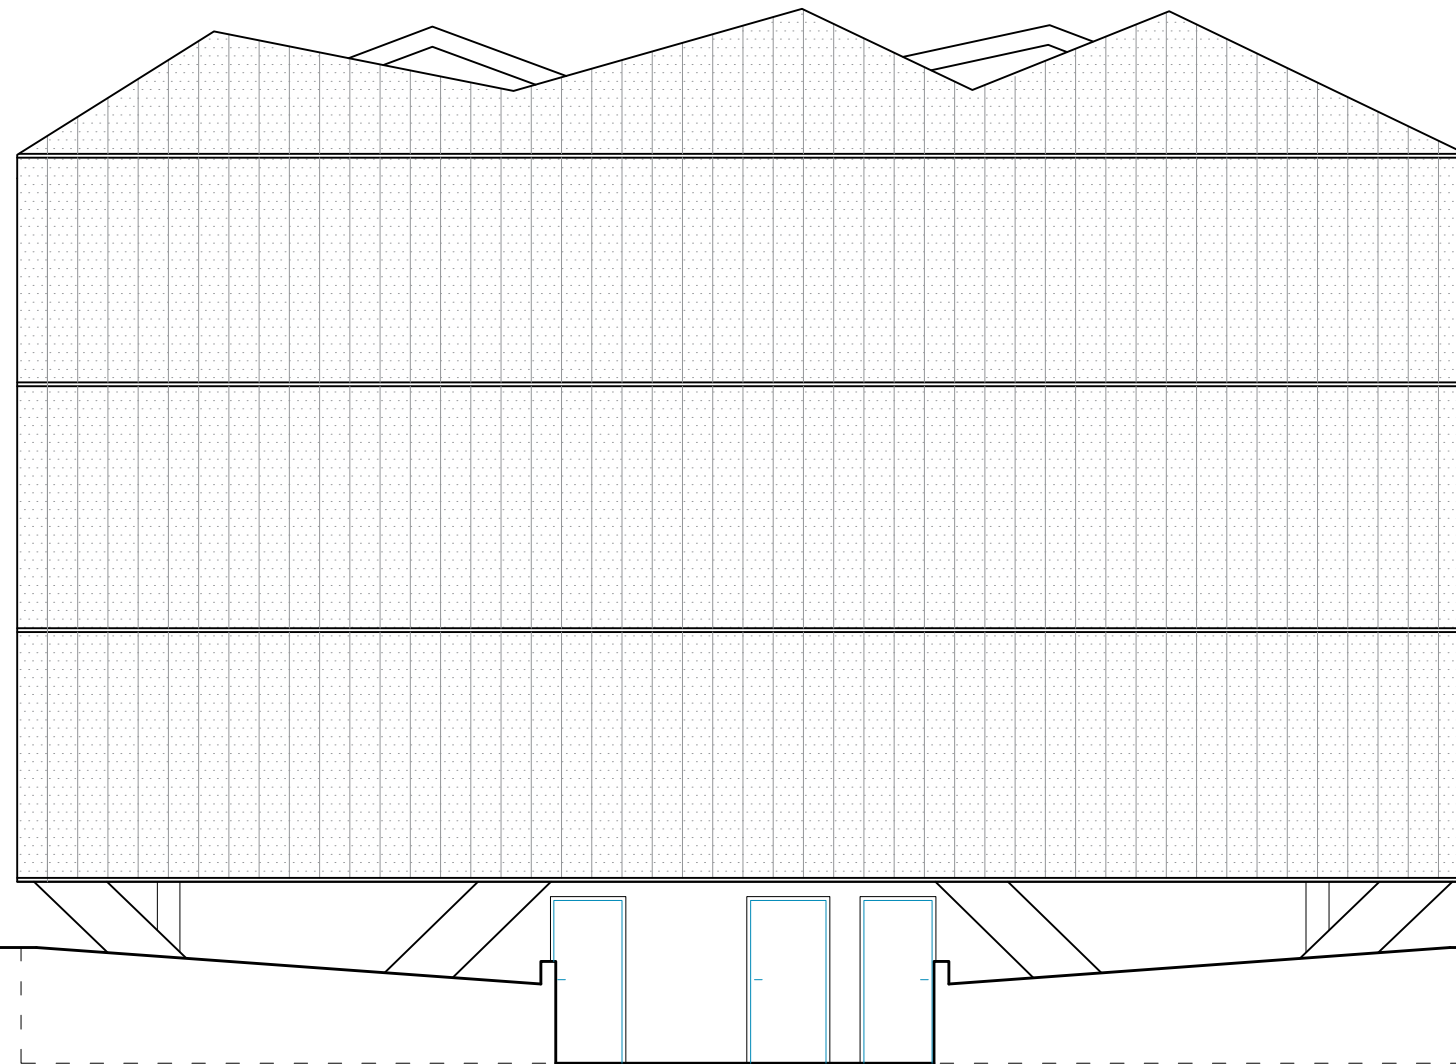

RELATIVNA KOTA ±0,00 ODGOVARA
APSOLUTNOJ KOTI 38,74 mNV

TVRTKA:	BASTION DIZAJN d.o.o., Borelli 14, Zadar		
GRADEVINA:	STAMBENA GRADEVINA Z1, k.č.br. 766/109, k.o. Diklo		
INVESTITOR:	VISTA INVEST d.o.o., Ul. dr. Franje Tuđmana 2i, Zadar		
GLAVNI PROJEKTANT:	Alan Sorić, dipl. ing. građ.	M.P.	
PROJEKTANT ARHITEKTURE:	Matija Huzjak, mag. ing. arch.	M.P.	
FAZA PROJEKTA:	GLAVNI PROJEKT	MJERILA:	1:100
SADRŽAJ:	JUGOZAPADNO PROČELJE		
NAZIV NACRTA:	Z1-AP-11	DATUM:	studen, 2022.

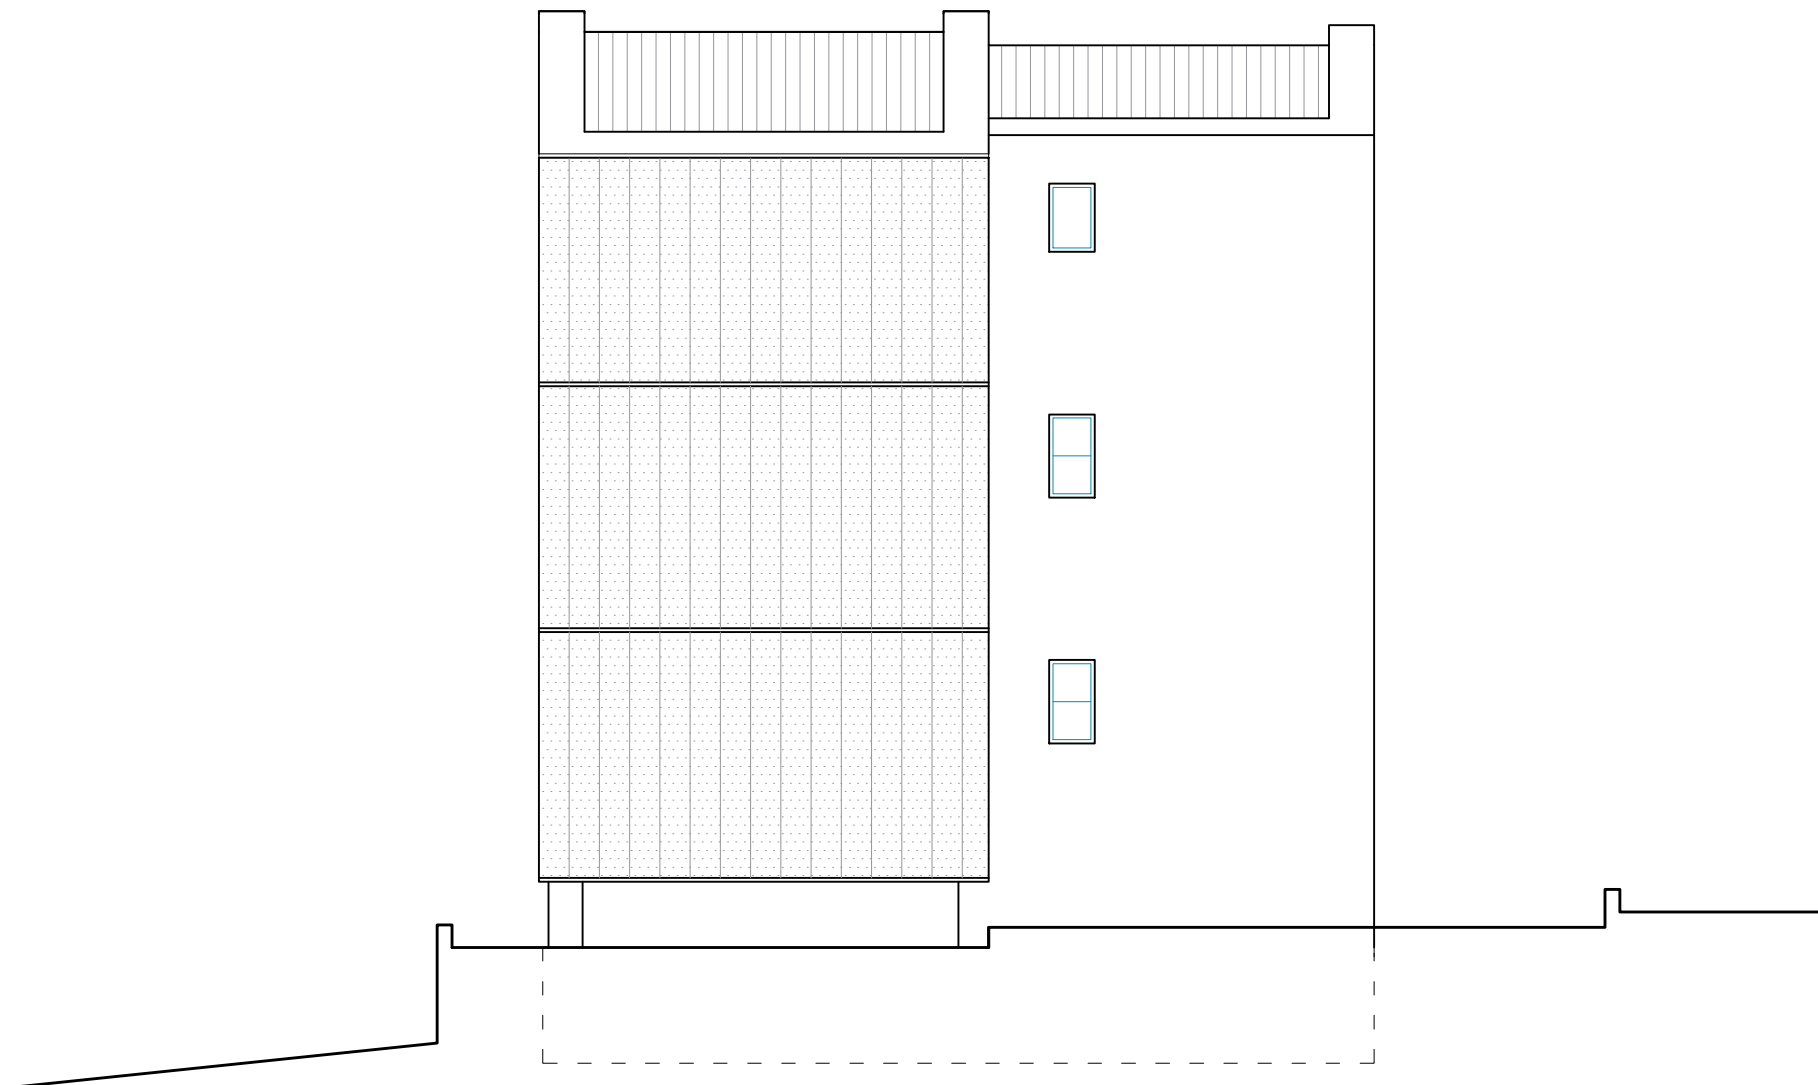


RELATIVNA KOTA ±0,00 ODGOVARA
APSOLUTNOJ KOTI 38,74 mNV

TVRTKA:	BASTION DIZAJN d.o.o., Borelli 14, Zadar		
GRADEVINA:	STAMBENA GRADEVINA Z1, k.č.br. 766/109, k.o. Diklo		
INVESTITOR:	VISTA INVEST d.o.o., Ul. dr. Franje Tuđmana 2i, Zadar		
GLAVNI PROJEKTANT:	Alan Sorić, dipl. ing. građ.	M.P.	
PROJEKTANT ARHITEKTURE:	Matija Huzjak, mag. ing. arch.	M.P.	
FAZA PROJEKTA:	GLAVNI PROJEKT	MJERILA:	1:100
SADRŽAJ:	JUGOISTOČNO PROČELJE		
NAZIV NACRTA:	Z1-AP-12	DATUM:	studen, 2022.



RELATIVNA KOTA ±0,00 ODGOVARA
APSOLUTNOJ KOTI 38,74 mNV

TVRTKA:	BASTION DIZAJN d.o.o., Borelli 14, Zadar		
GRADEVINA:	STAMBENA GRADEVINA Z1, k.č.br. 766/109, k.o. Diklo		
INVESTITOR:	VISTA INVEST d.o.o., Ul. dr. Franje Tuđmana 2i, Zadar		
GLAVNI PROJEKTANT:	Alan Sorić, dipl. ing. građ.	M.P.	
PROJEKTANT ARHITEKTURE:	Matija Huzjak, mag. ing. arch.	M.P.	
FAZA PROJEKTA:	GLAVNI PROJEKT	MJERILA:	1:100
SADRŽAJ:	SJEVEROISTOČNO PROČELJE		
NAZIV NACRTA:	Z1-AP-13	DATUM:	studen, 2022.

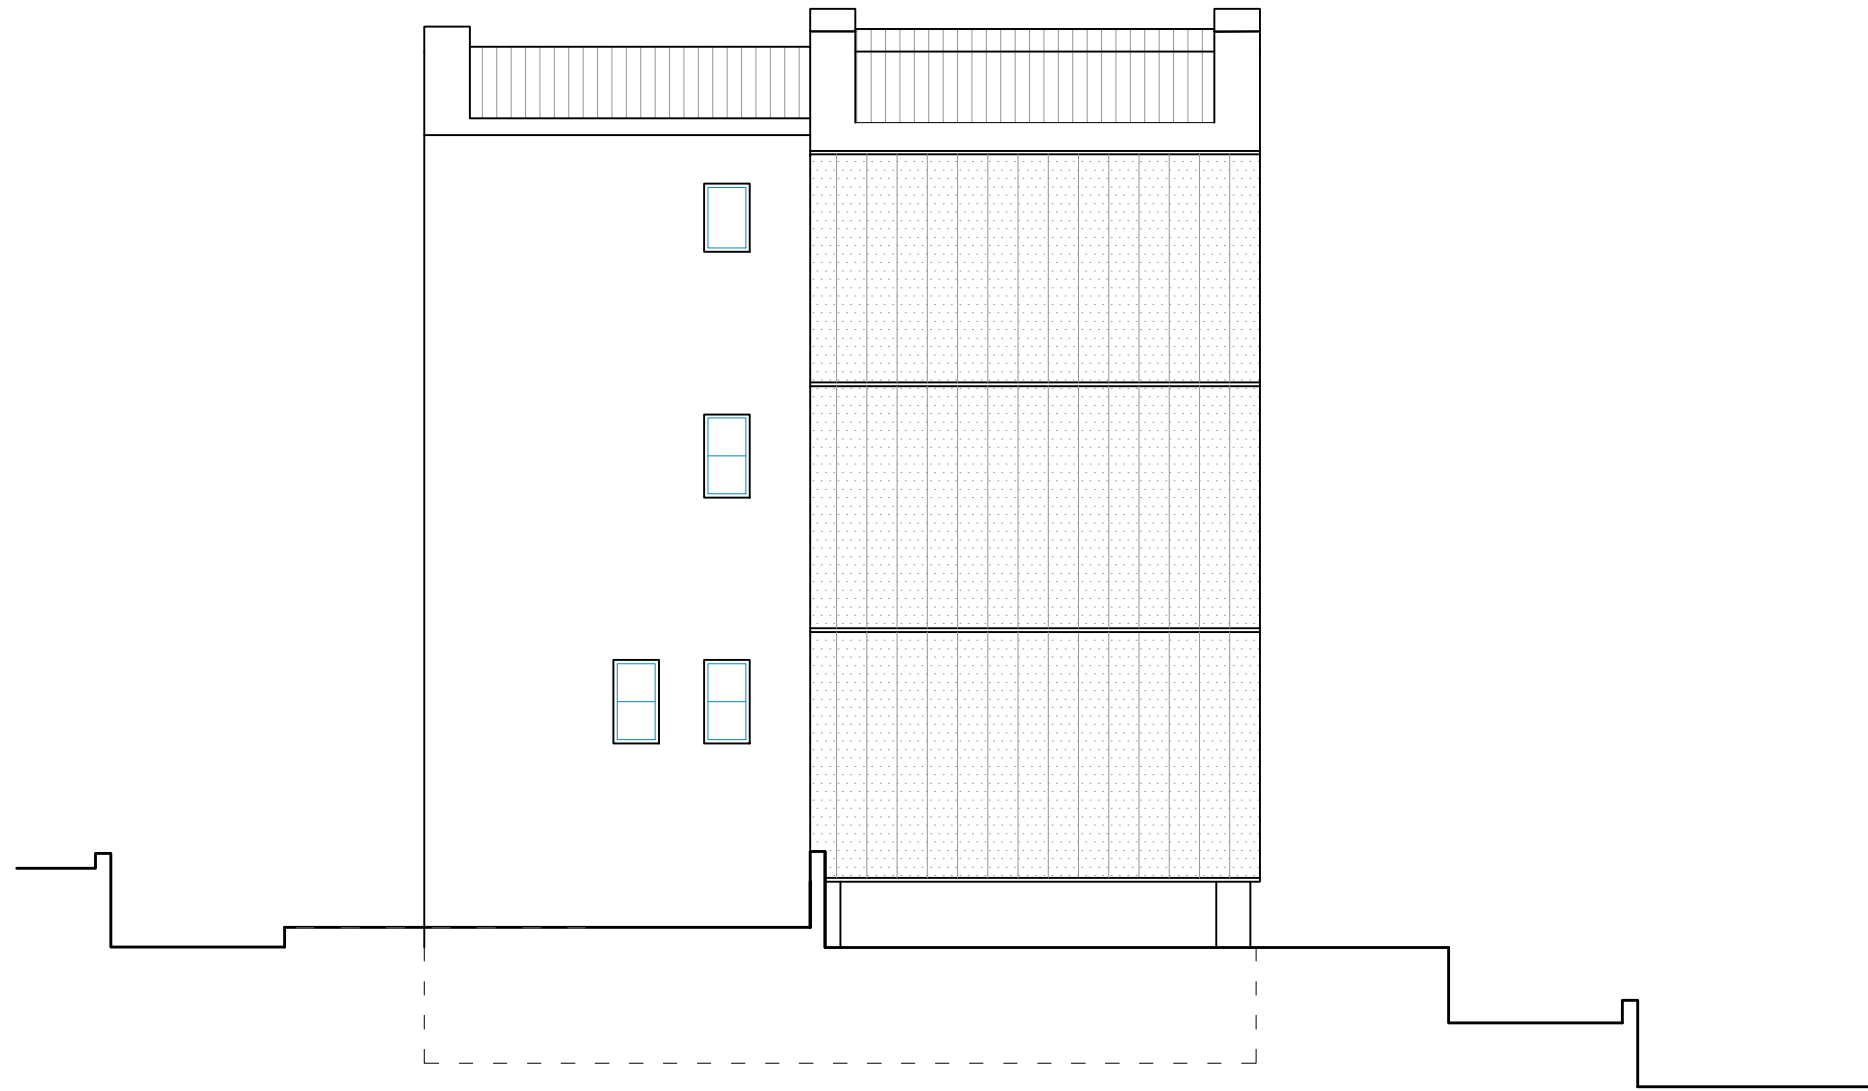

RELATIVNA KOTA ±0,00 ODGOVARA
APSOLUTNOJ KOTI 38,74 mNV

TVRTKA:	BASTION DIZAJN d.o.o., Borelli 14, Zadar		
GRADEVINA:	STAMBENA GRADEVINA Z1, k.č.br. 766/109, k.o. Diklo		
INVESTITOR:	VISTA INVEST d.o.o., Ul. dr. Franje Tuđmana 2i, Zadar		
GLAVNI PROJEKTANT:	Alan Sorić, dipl. ing. građ.	M.P.	
PROJEKTANT ARHITEKTURE:	Matija Huzjak, mag. ing. arch.	M.P.	
FAZA PROJEKTA:	GLAVNI PROJEKT	MJERILA:	1:100
SADRŽAJ:	SJEVEROZAPADNO PROČELJE		
NAZIV NACRTA:	Z1-AP-14	DATUM:	studen, 2022.