



B.II. NACRTI

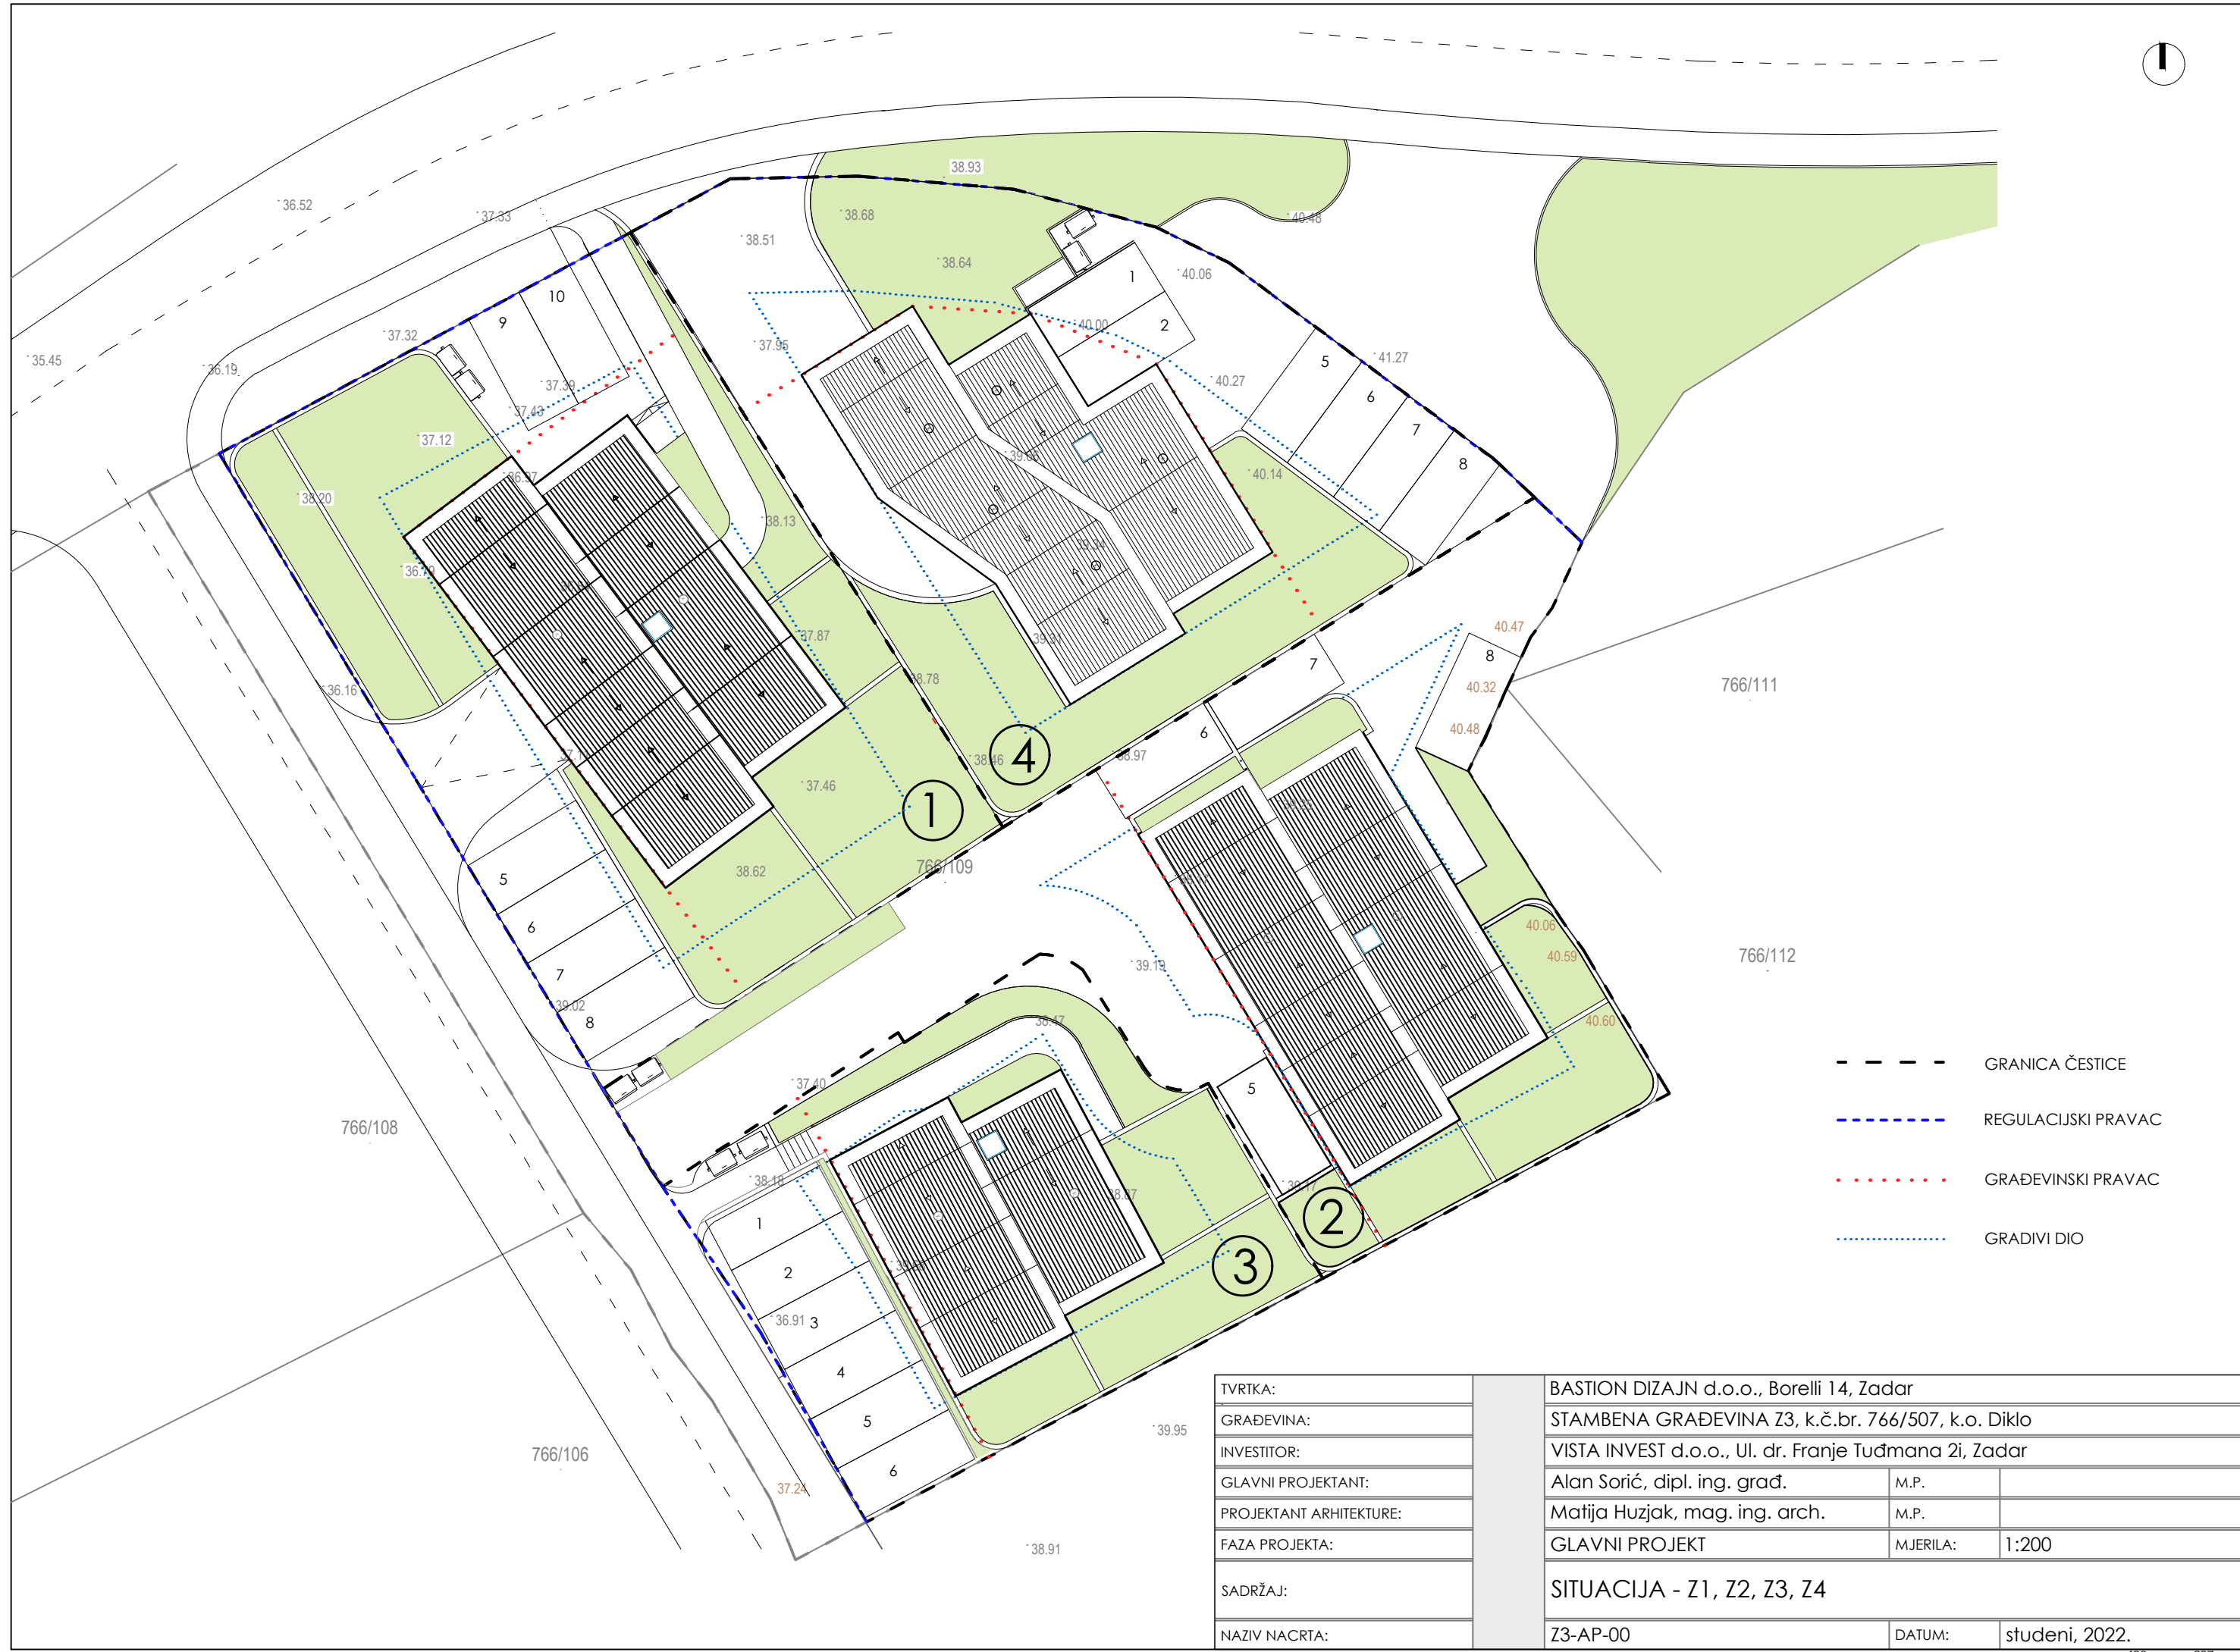

- GRANICA ČESTICE
- - - - - REGULACIJSKI PRAVAC
- GRAĐEVINSKI PRAVAC
- GRADIVI DIO


TVRTKA:	BASTION DIZAJN d.o.o., Borelli 14, Zadar		
GRADEVINA:	STAMBENA GRADEVINA Z3, k.č.br. 766/507, k.o. Diklo		
INVESTITOR:	VISTA INVEST d.o.o., Ul. dr. Franje Tuđmana 2i, Zadar		
GLAVNI PROJEKTANT:	Alan Sorić, dipl. ing. građ.	M.P.	
PROJEKTANT ARHITEKTURE:	Matija Huzjak, mag. ing. arch.	M.P.	
FAZA PROJEKTA:	GLAVNI PROJEKT	MJERILA:	1:200
SADRŽAJ:	SITUACIJA - Z1, Z2, Z3, Z4		
NAZIV NACRTA:	Z3-AP-00	DATUM:	studeni, 2022.

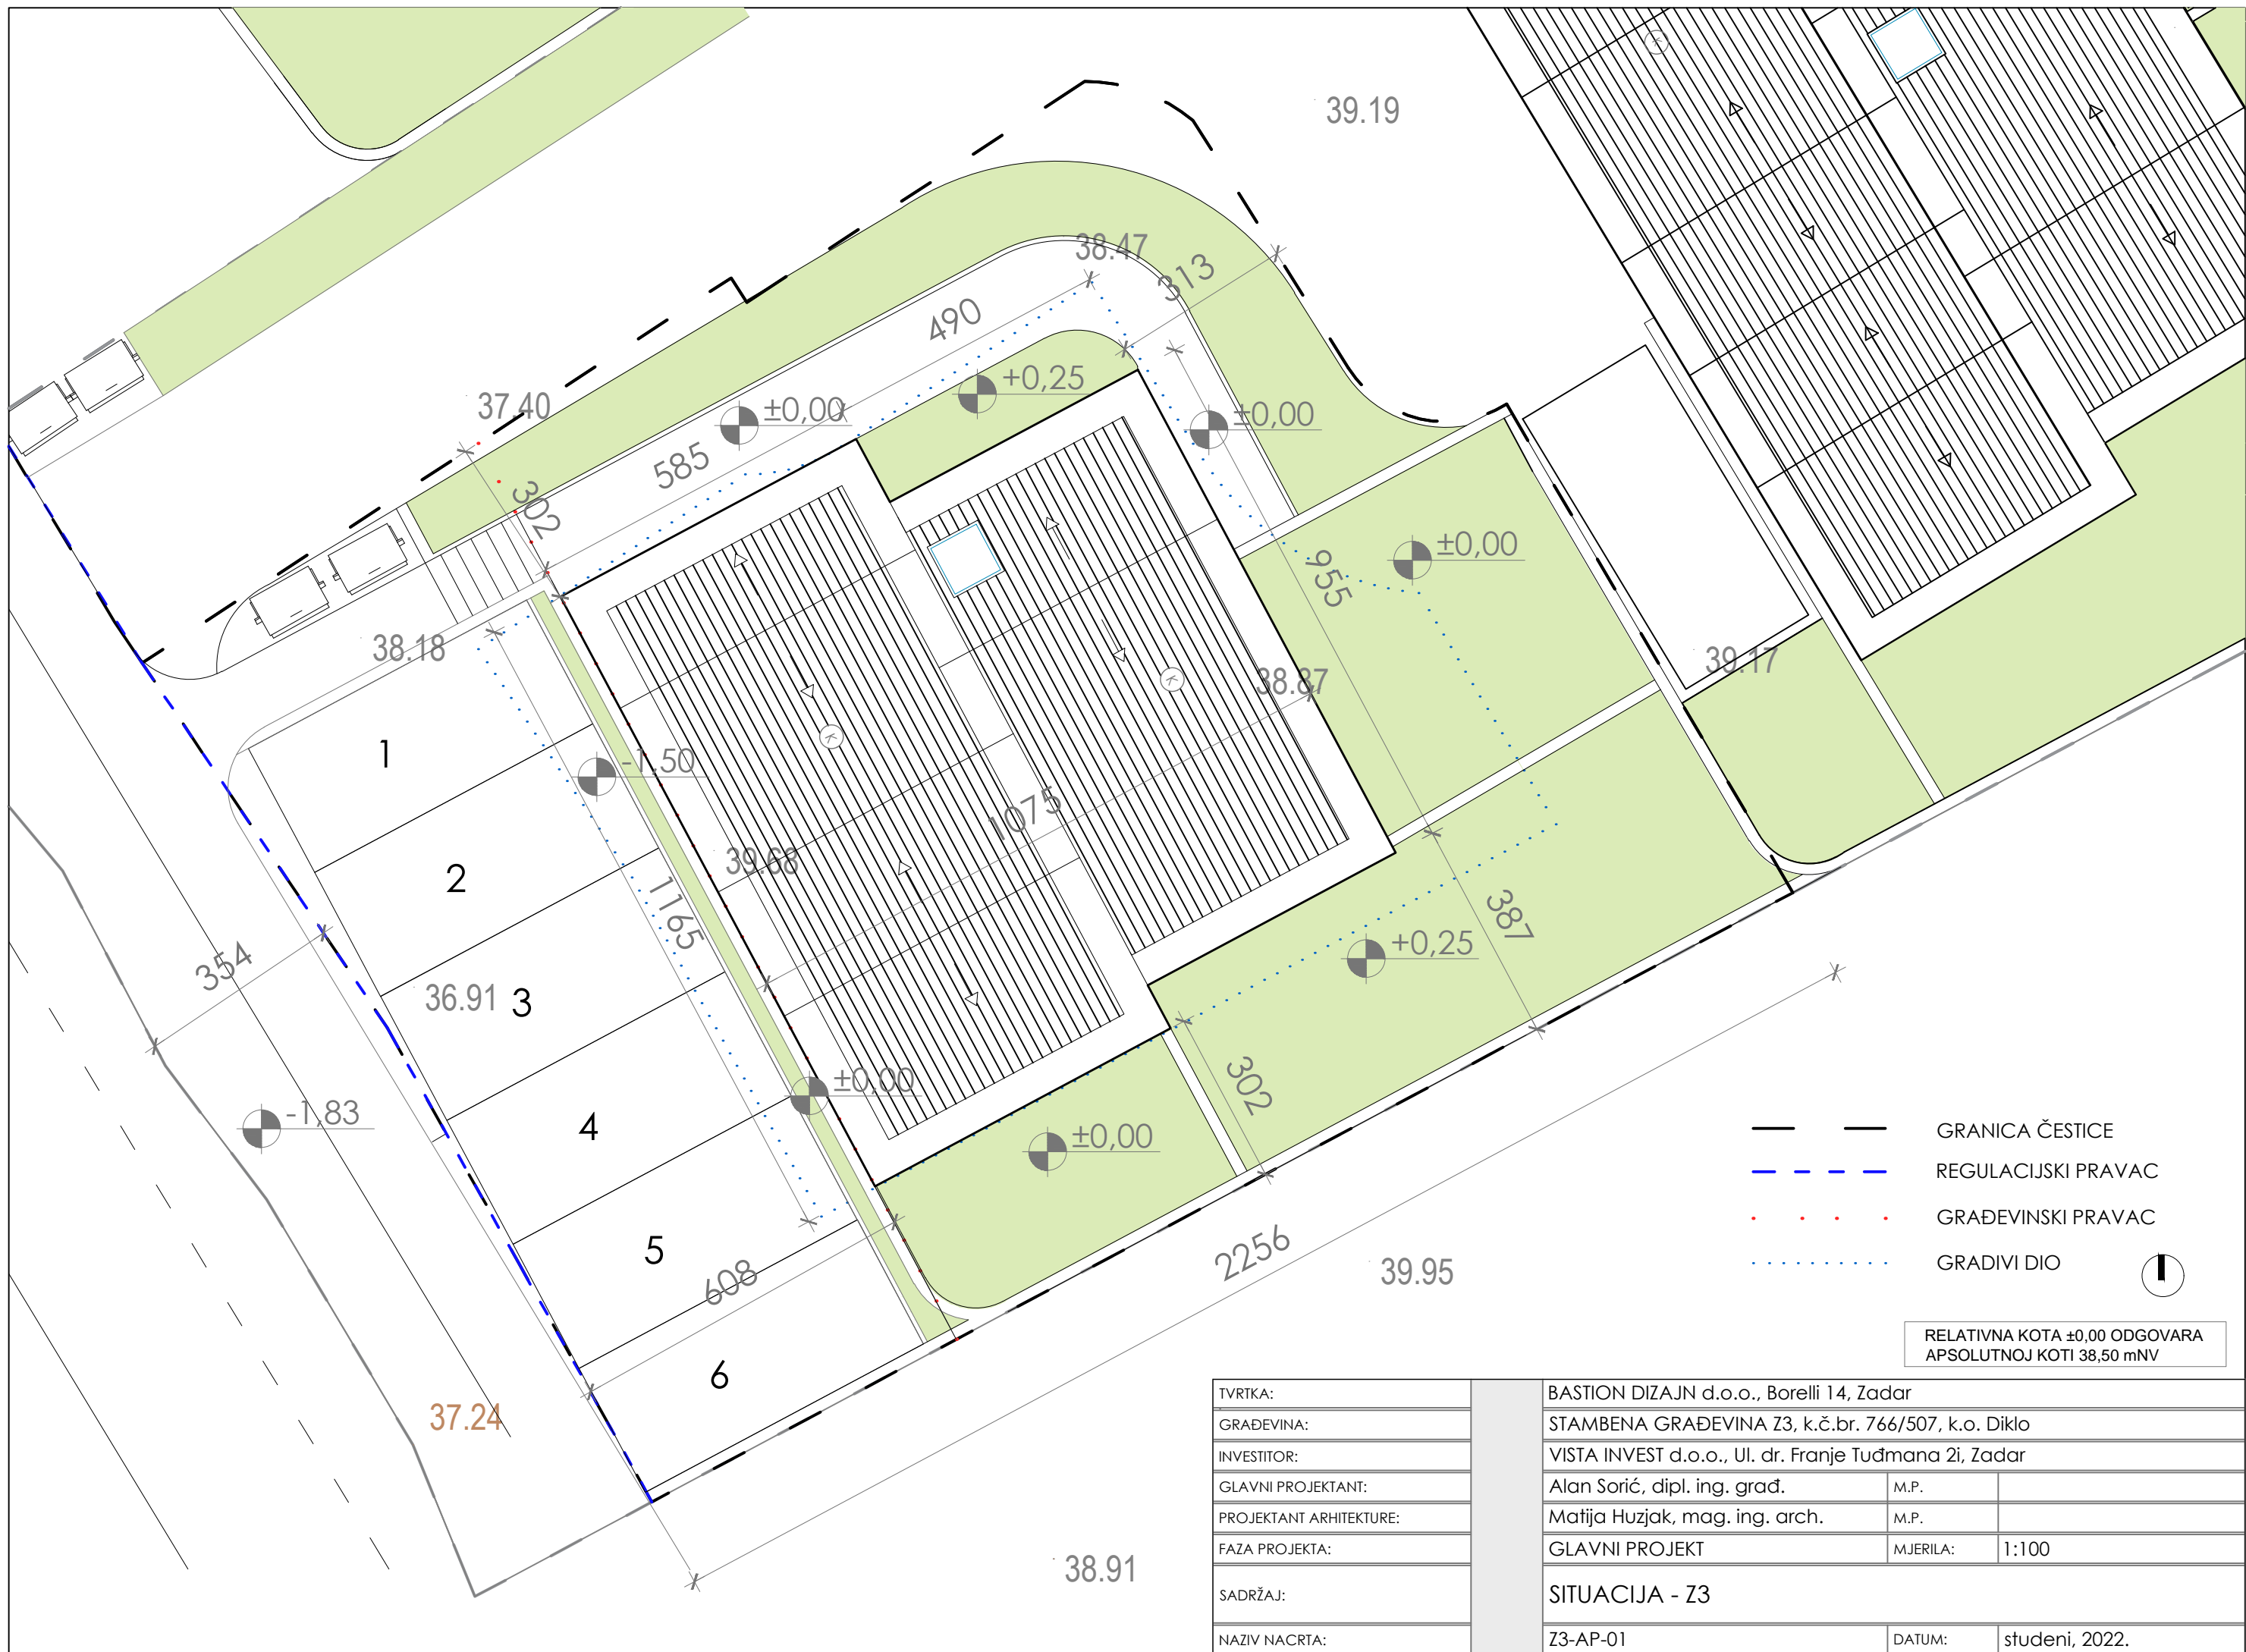

- — GRANICA ČESTICE
- - - - - REGULACIJSKI PRAVAC
- GRAĐEVINSKI PRAVAC
- GRADIVI DIO


RELATIVNA KOTA ±0,00 ODGOVARA
APSOLUTNOJ KOTI 38,50 mNV

TVRTKA:	BASTION DIZAJN d.o.o., Borelli 14, Zadar		
GRAĐEVINA:	STAMBENA GRAĐEVINA Z3, k.č.br. 766/507, k.o. Diklo		
INVESTITOR:	VISTA INVEST d.o.o., Ul. dr. Franje Tuđmana 2i, Zadar		
GLAVNI PROJEKTANT:	Alan Sorić, dipl. ing. građ.	M.P.	
PROJEKTANT ARHITEKTURE:	Matija Huzjak, mag. ing. arch.	M.P.	
FAZA PROJEKTA:	GLAVNI PROJEKT	MJERILA:	1:100
SADRŽAJ:	SITUACIJA - Z3		
NAZIV NACRTA:	Z3-AP-01	DATUM:	studeni, 2022.

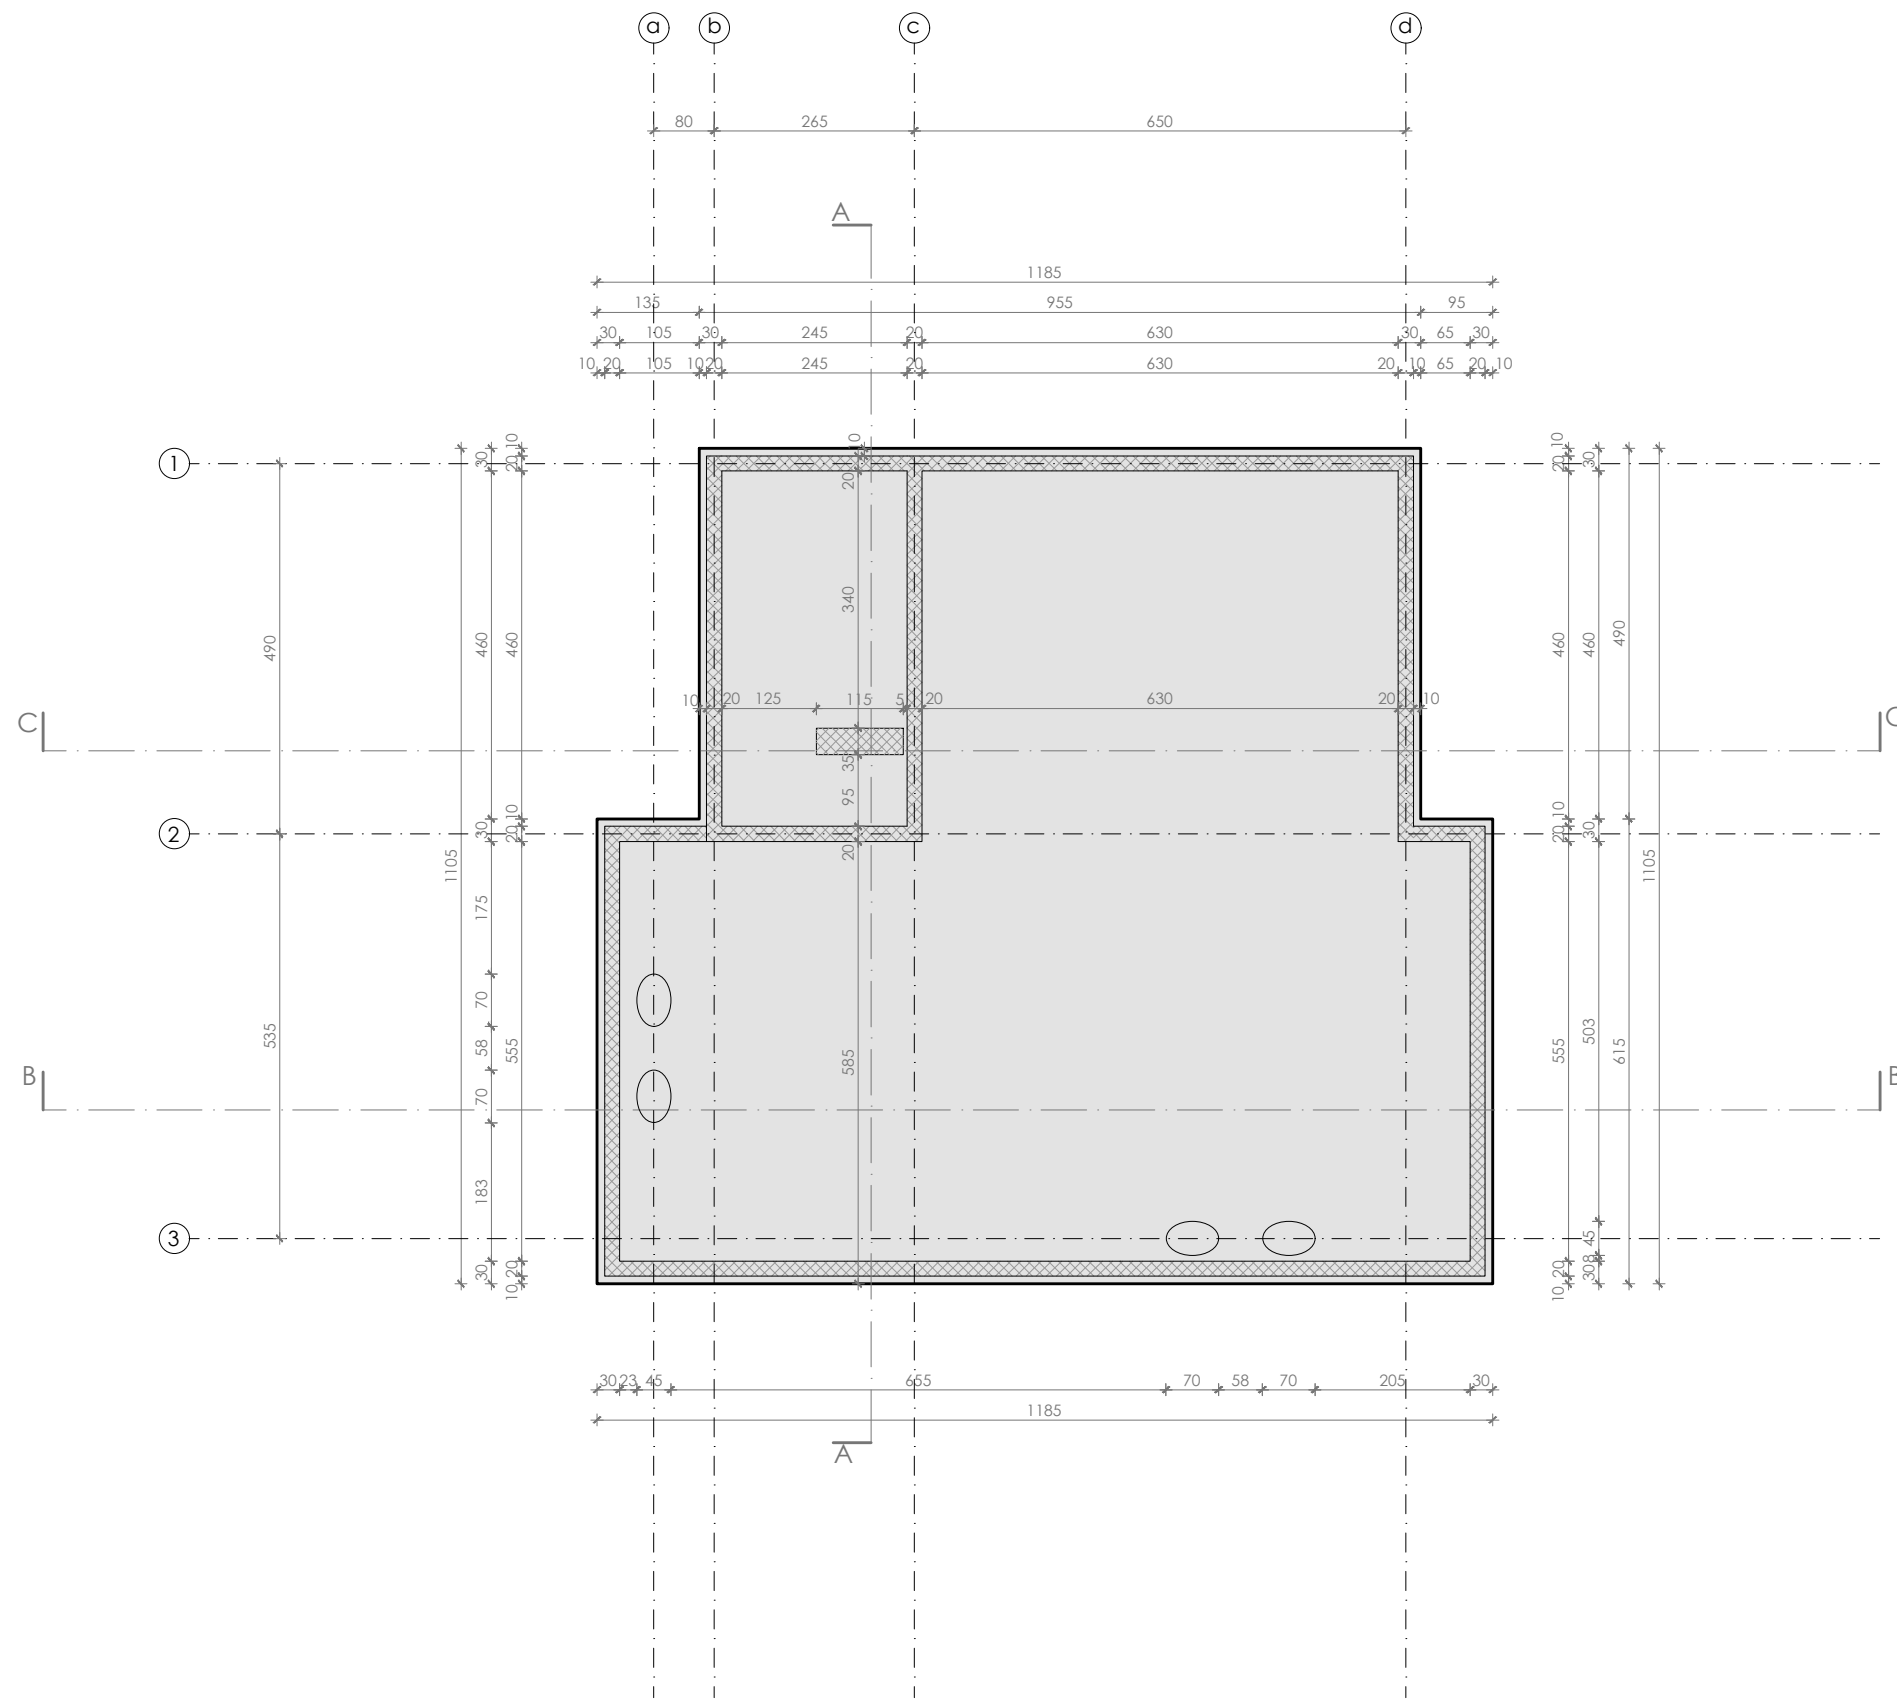


RELATIVNA KOTA ±0,00 ODGOVARA
APSOLUTNOJ KOTI 38,50 mNV

TVRTKA:	BASTION DIZAJN d.o.o., Borelli 14, Zadar		
GRADEVINA:	STAMBENA GRADEVINA Z3, k.č.br. 766/507, k.o. Diklo		
INVESTITOR:	VISTA INVEST d.o.o., Ul. dr. Franje Tuđmana 2i, Zadar		
GLAVNI PROJEKTANT:	Alan Sorić, dipl. ing. građ.	M.P.	
PROJEKTANT ARHITEKTURE:	Matija Huzjak, mag. ing. arch.	M.P.	
FAZA PROJEKTA:	GLAVNI PROJEKT	MJERILA:	1:100
SADRŽAJ:	TLOCRT TEMELJNE PLOČE		
NAZIV NACRTA:	Z3-AP-02	DATUM:	studeni, 2022.

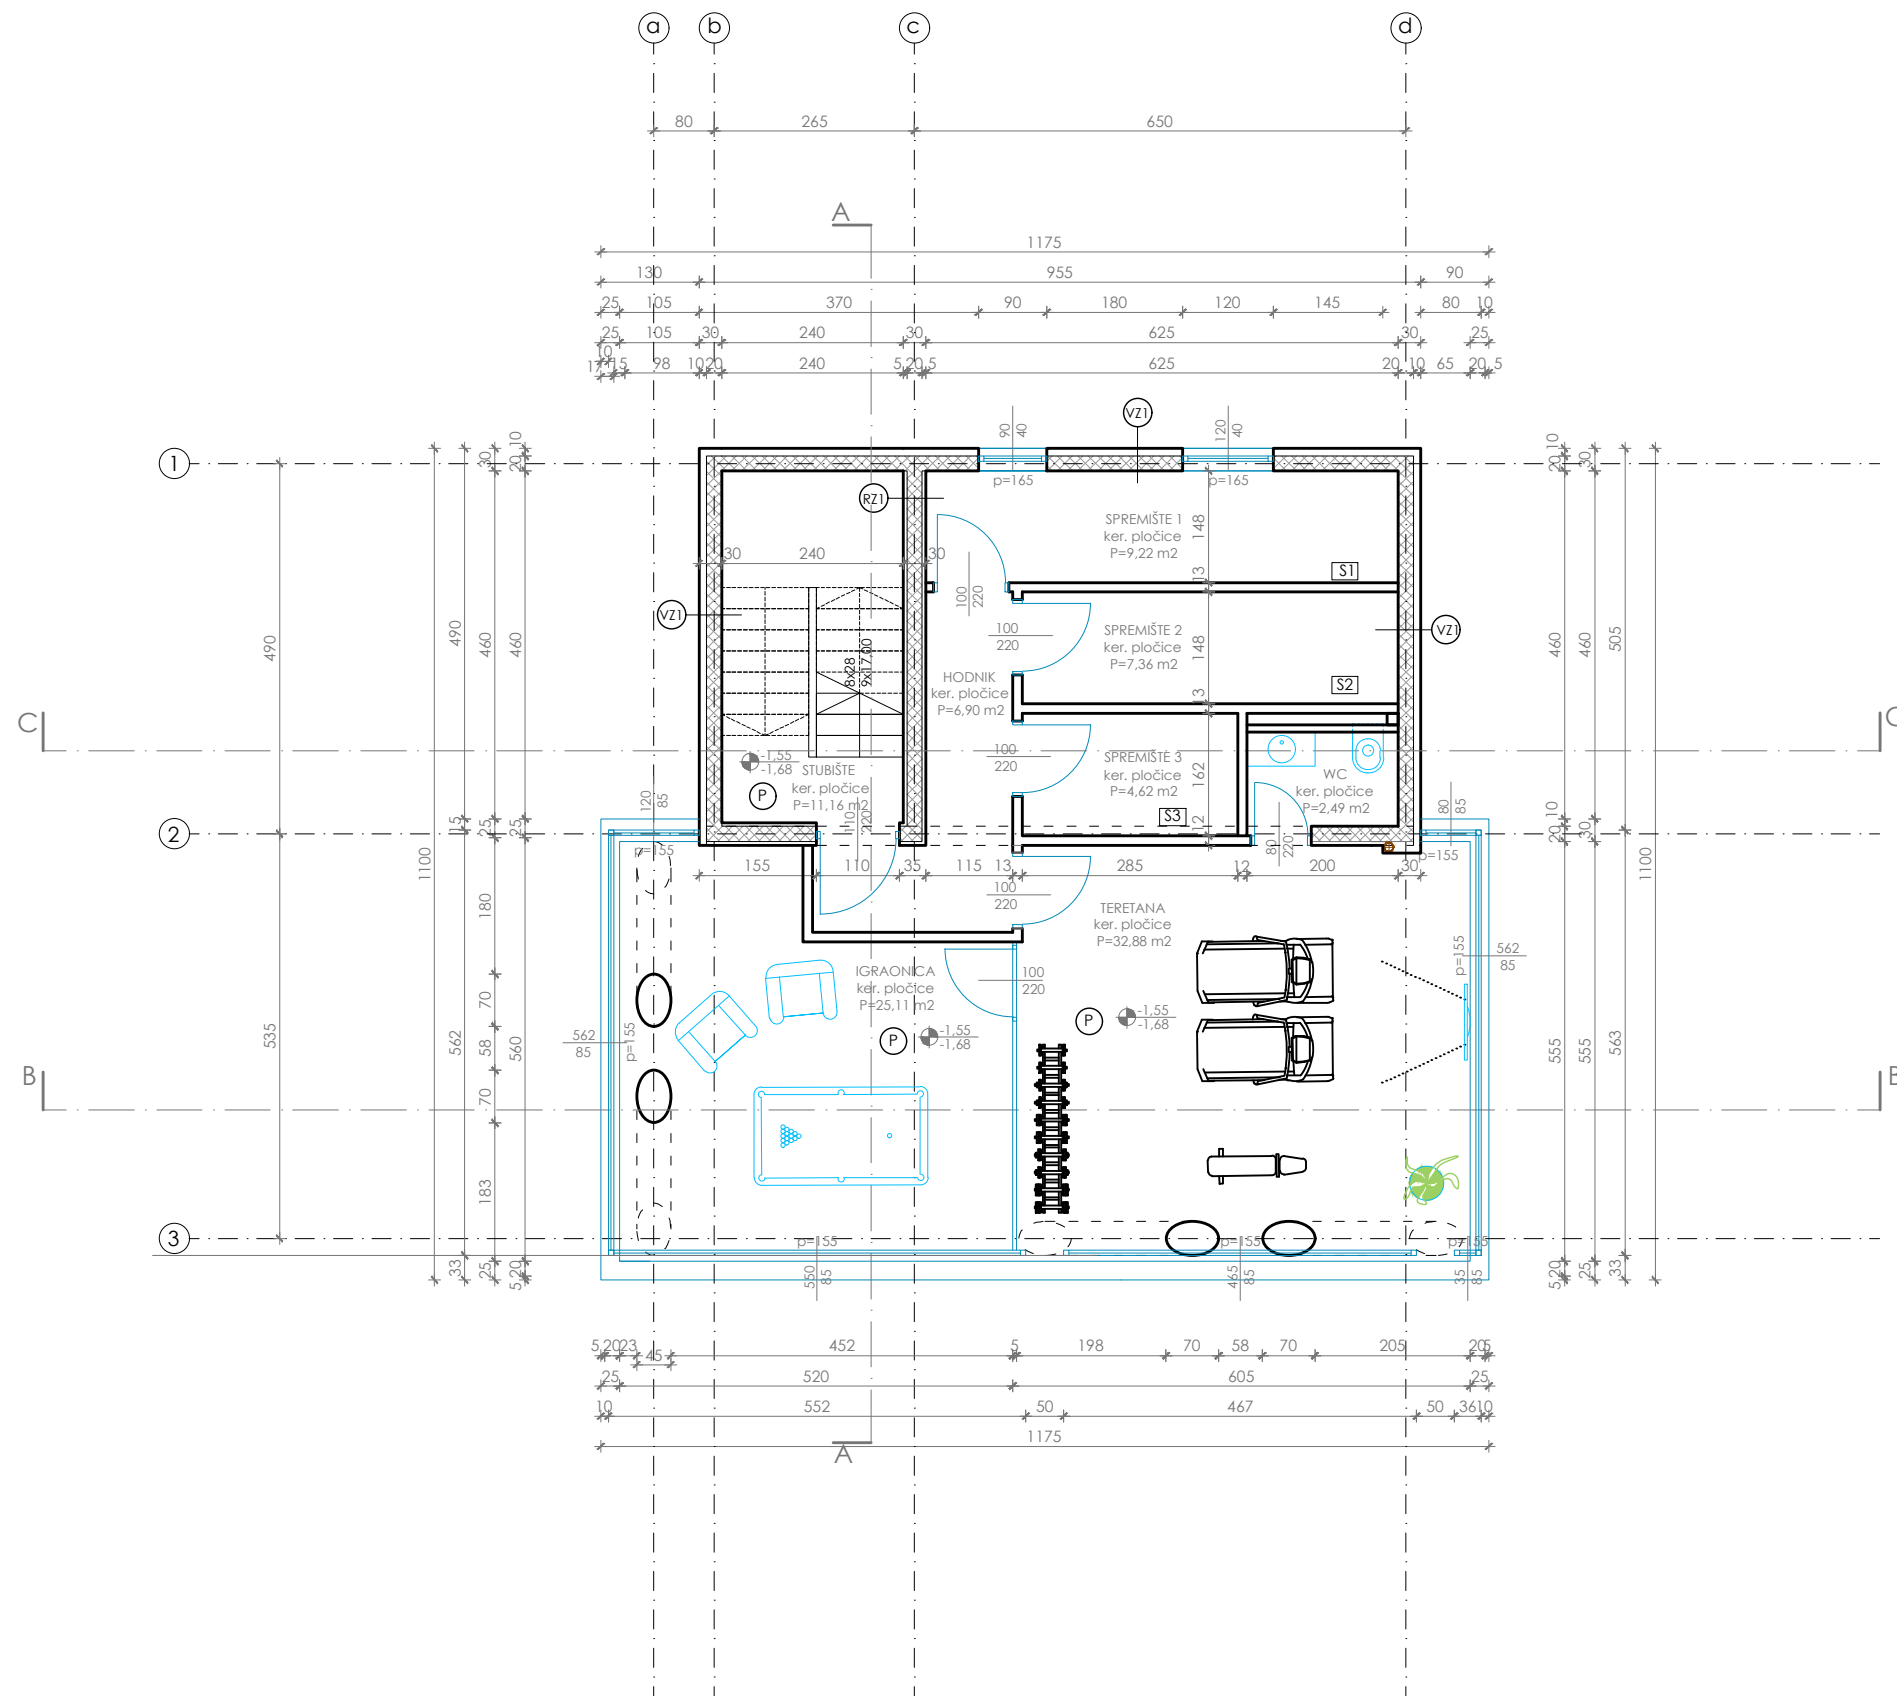


RELATIVNA KOTA ±0,00 ODGOVARA
APSOLUTNOJ KOTI 38,50 mNV

TVRTKA:	BASTION DIZAJN d.o.o., Borelli 14, Zadar		
GRAĐEVINA:	STAMBENA GRAĐEVINA Z3, k.č.br. 766/507, k.o. Diklo		
INVESTITOR:	VISTA INVEST d.o.o., Ul. dr. Franje Tuđmana 2i, Zadar		
GLAVNI PROJEKTANT:	Alan Sorić, dipl. ing. građ.	M.P.	
PROJEKTANT ARHITEKTURE:	Matija Huzjak, mag. ing. arch.	M.P.	
FAZA PROJEKTA:	GLAVNI PROJEKT	MJERILA:	1:100
SADRŽAJ:	TLOCRT PODRUMA		
NAZIV NACRTA:	Z3-AP-03	DATUM:	studeni, 2022.

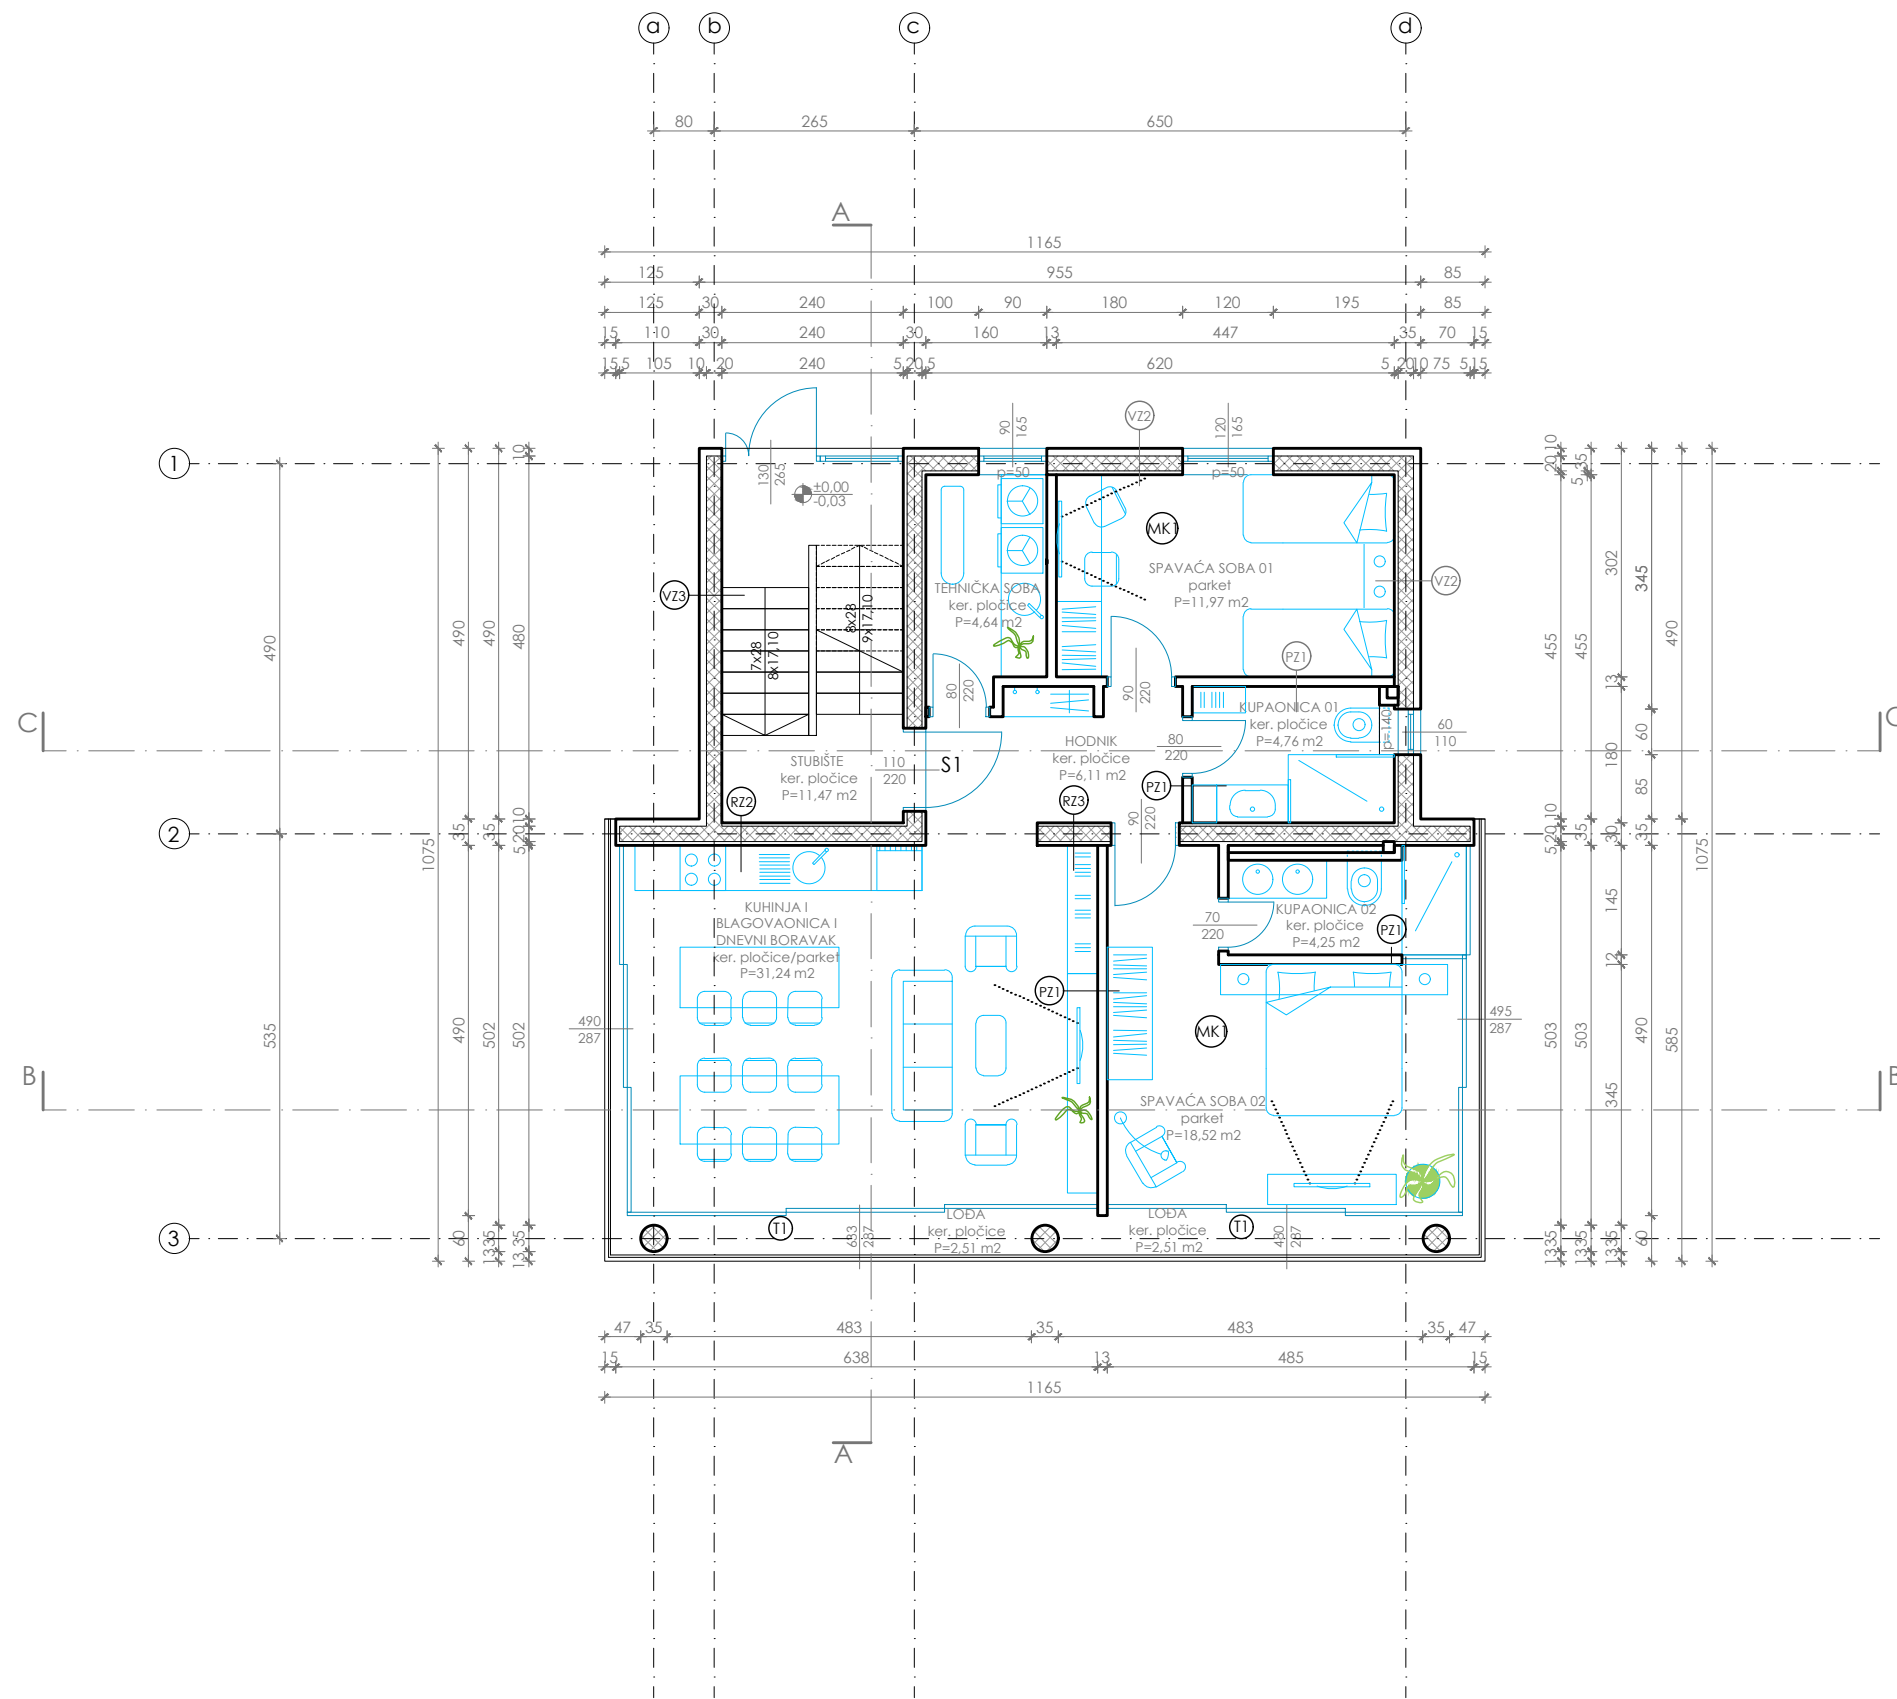


RELATIVNA KOTA ±0,00 ODGOVARA
APSOLUTNOJ KOTI 38,50 mNV

TVRTKA:	BASTION DIZAJN d.o.o., Borelli 14, Zadar		
GRADEVINA:	STAMBENA GRADEVINA Z3, k.č.br. 766/507, k.o. Diklo		
INVESTITOR:	VISTA INVEST d.o.o., Ul. dr. Franje Tuđmana 2i, Zadar		
GLAVNI PROJEKTANT:	Alan Sorić, dipl. ing. građ.	M.P.	
PROJEKTANT ARHITEKTURE:	Matija Huzjak, mag. ing. arch.	M.P.	
FAZA PROJEKTA:	GLAVNI PROJEKT	MJERILA:	1:100
SADRŽAJ:	TLOCRT PRIZEMLJA		
NAZIV NACRTA:	Z3-AP-04	DATUM:	studeni, 2022.

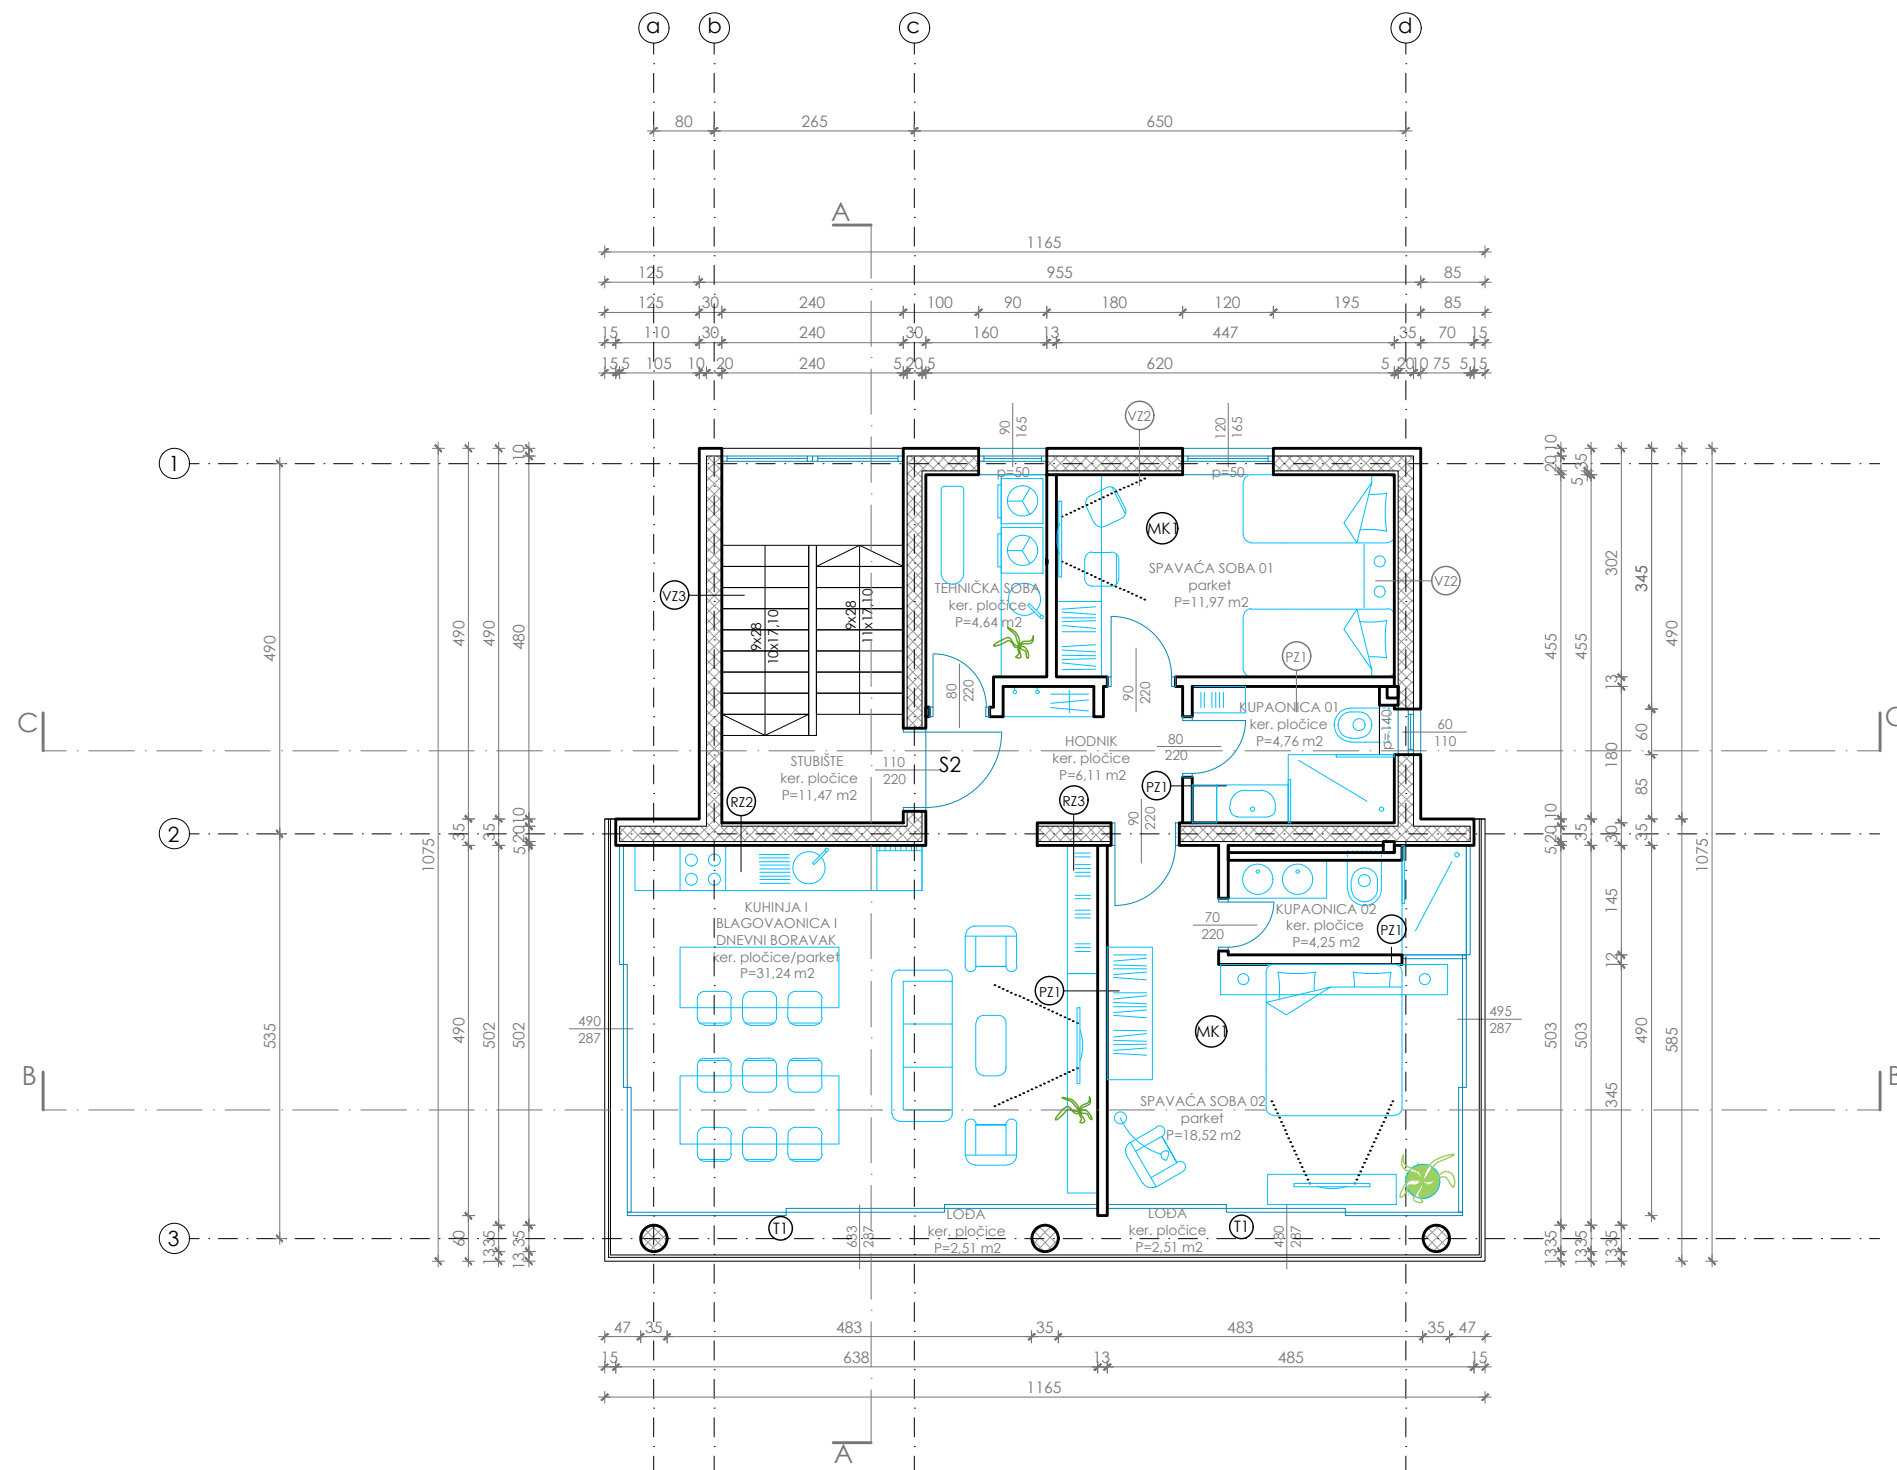


RELATIVNA KOTA ±0,00 ODGOVARA
APSOLUTNOJ KOTI 38,50 mNV

TVRTKA:	BASTION DIZAJN d.o.o., Borelli 14, Zadar		
GRADEVINA:	STAMBENA GRADEVINA Z3, k.č.br. 766/507, k.o. Diklo		
INVESTITOR:	VISTA INVEST d.o.o., Ul. dr. Franje Tuđmana 2i, Zadar		
GLAVNI PROJEKTANT:	Alan Sorić, dipl. ing. građ.	M.P.	
PROJEKTANT ARHITEKTURE:	Matija Huzjak, mag. ing. arch.	M.P.	
FAZA PROJEKTA:	GLAVNI PROJEKT	MJERILA:	1:100
SADRŽAJ:	TLOCRT 1. KATA		
NAZIV NACRTA:	Z3-AP-05	DATUM:	studeni, 2022.

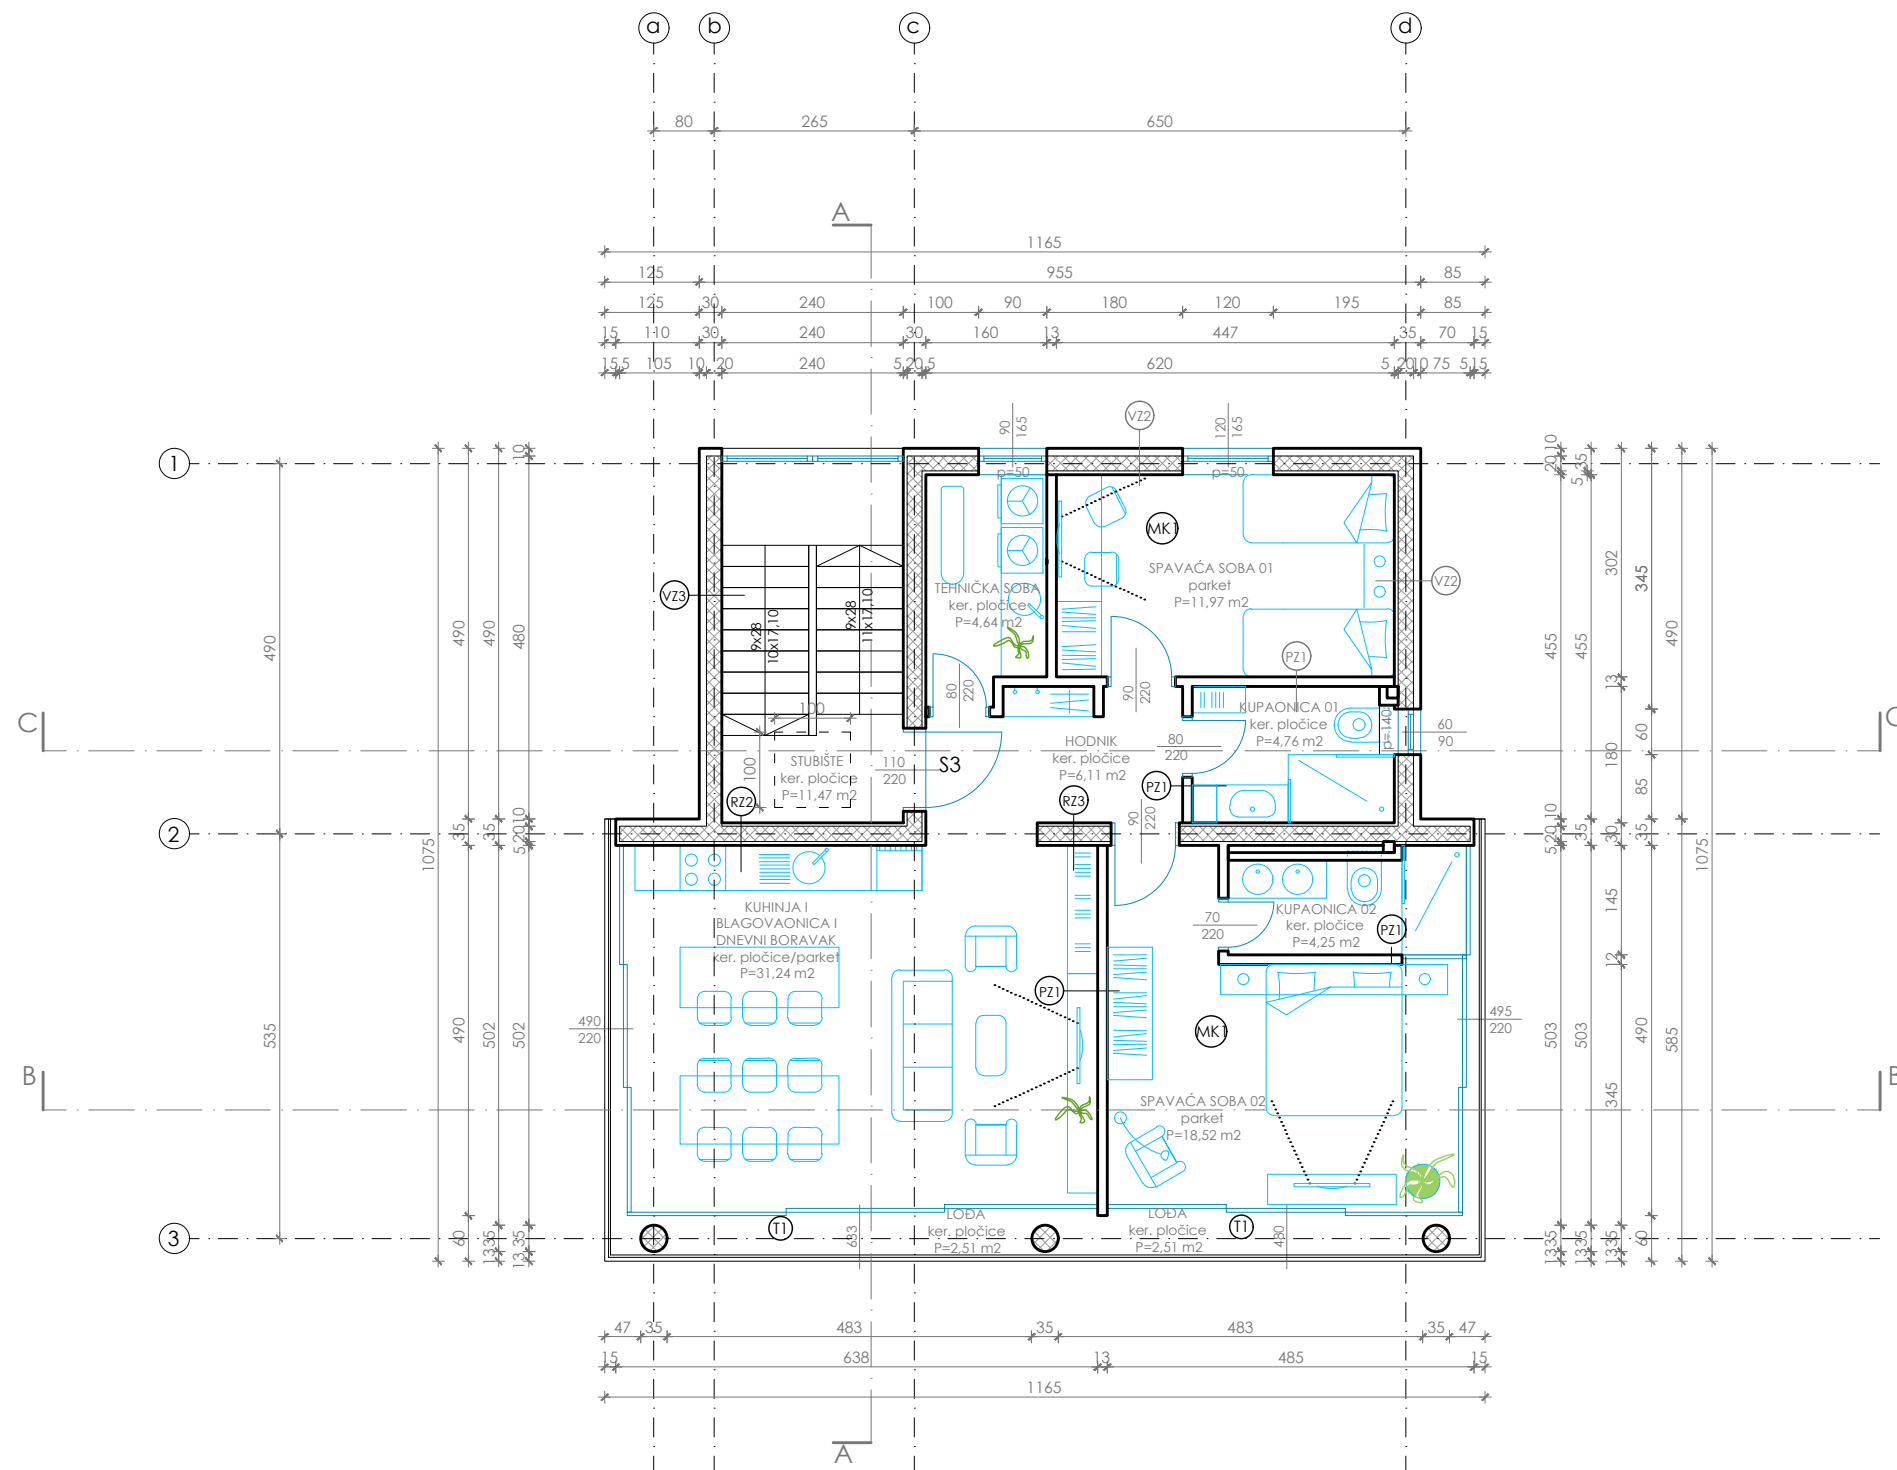


RELATIVNA KOTA ±0,00 ODGOVARA
APSOLUTNOJ KOTI 38,50 mNV

TVRTKA:	BASTION DIZAJN d.o.o., Borelli 14, Zadar		
GRADEVINA:	STAMBENA GRADEVINA Z3, k.č.br. 766/507, k.o. Diklo		
INVESTITOR:	VISTA INVEST d.o.o., Ul. dr. Franje Tuđmana 2i, Zadar		
GLAVNI PROJEKTANT:	Alan Sorić, dipl. ing. građ.	M.P.	
PROJEKTANT ARHITEKTURE:	Matija Huzjak, mag. ing. arch.	M.P.	
FAZA PROJEKTA:	GLAVNI PROJEKT	MJERILA:	1:100
SADRŽAJ:	TLOCRT 2. KATA		
NAZIV NACRTA:	Z3-AP-06	DATUM:	studeni, 2022.

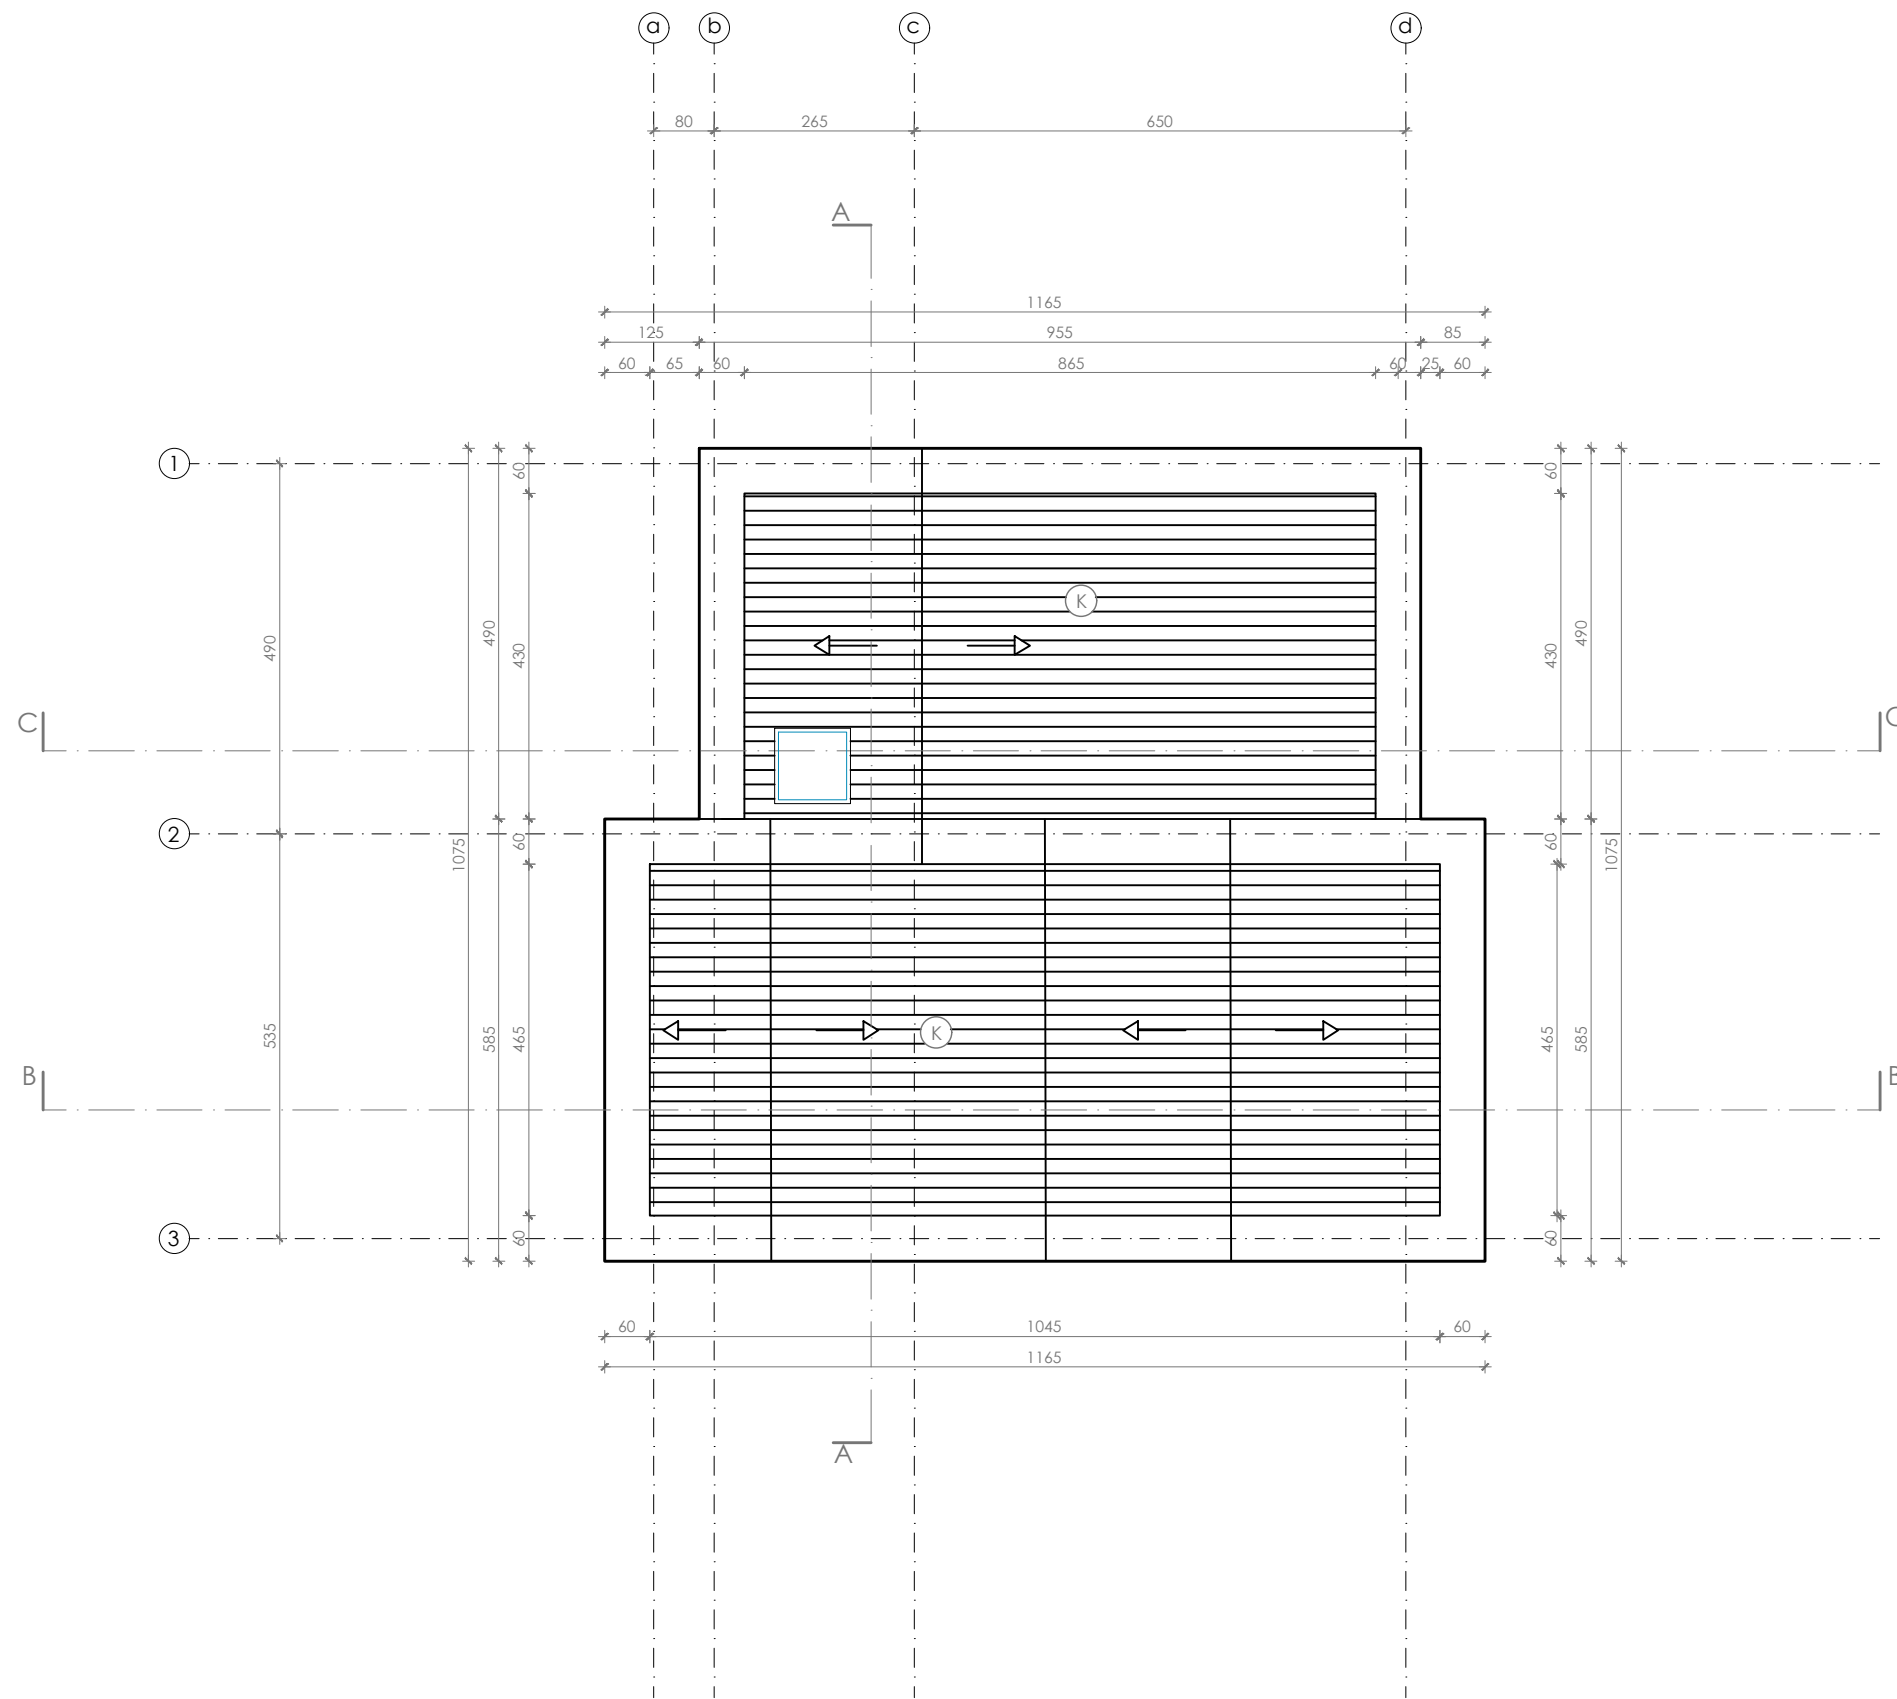

RELATIVNA KOTA ±0,00 ODGOVARA
APSOLUTNOJ KOTI 38,50 mNV


TVRTKA:	BASTION DIZAJN d.o.o., Borelli 14, Zadar		
GRADEVINA:	STAMBENA GRADEVINA Z3, k.č.br. 766/507, k.o. Diklo		
INVESTITOR:	VISTA INVEST d.o.o., Ul. dr. Franje Tuđmana 2i, Zadar		
GLAVNI PROJEKTANT:	Alan Sorić, dipl. ing. građ.	M.P.	
PROJEKTANT ARHITEKTURE:	Matija Huzjak, mag. ing. arch.	M.P.	
FAZA PROJEKTA:	GLAVNI PROJEKT	MJERILA:	1:100
SADRŽAJ:	TLOCRT KROVA		
NAZIV NACRTA:	Z3-AP-07	DATUM:	studeni, 2022.

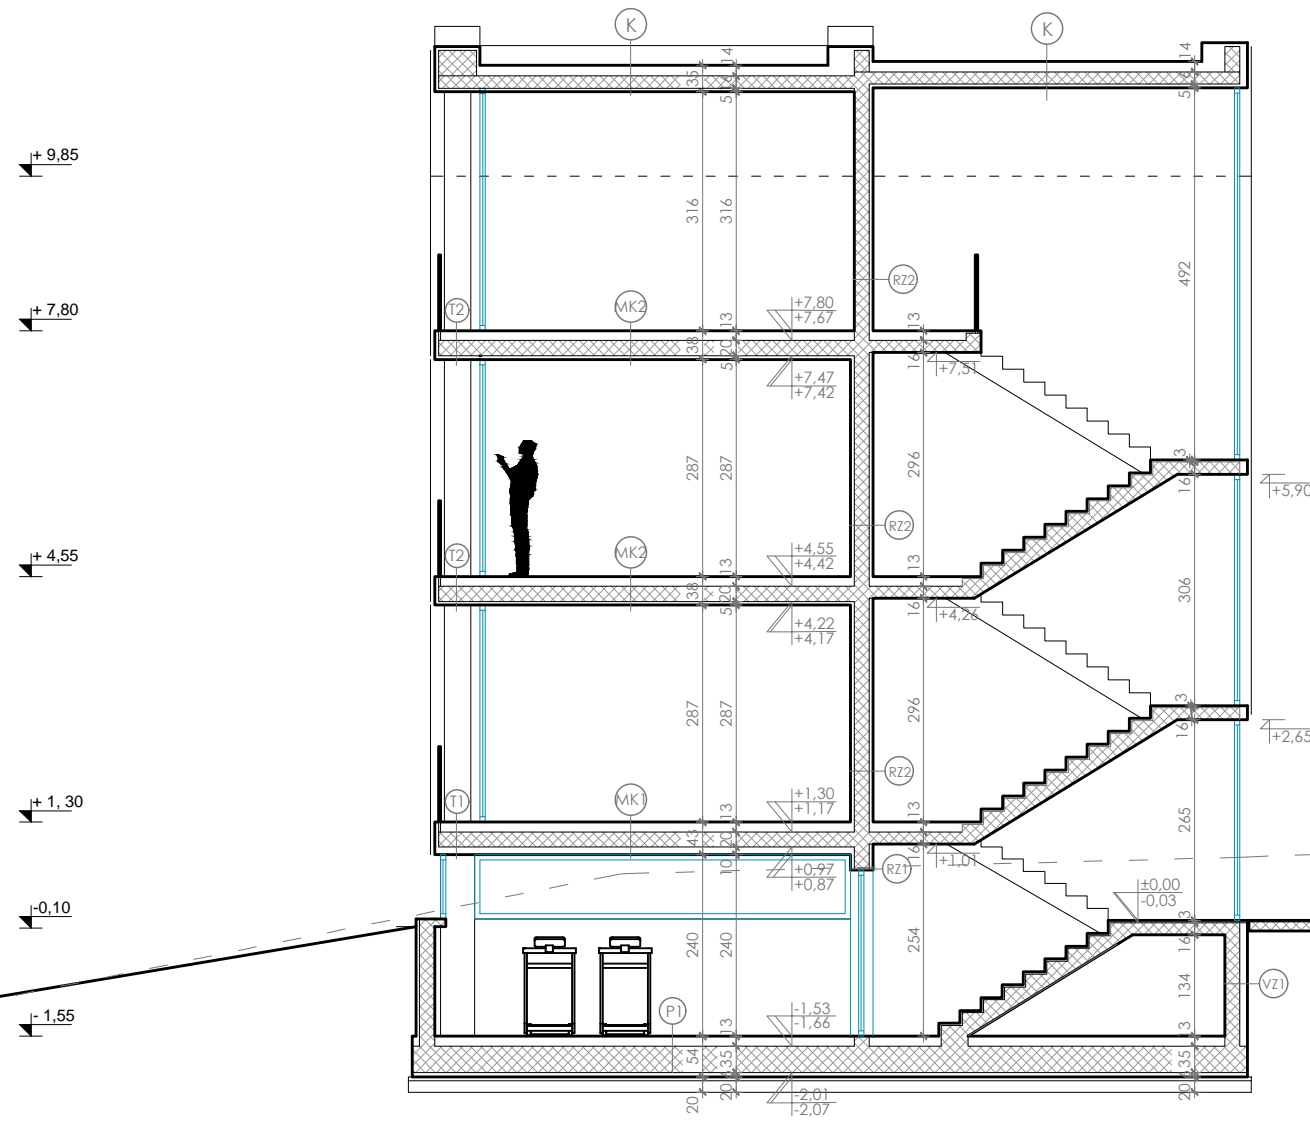

P - POD PODRUMA (pod na tlu)		VZ2 - VANJSKI ZID	
keramičke pločice	2 cm	gipskartonske ploče	1,25 cm
cementni estrih	5 cm	parna brana	0,02cm
PE folija	0,02 cm	mineralna vuna	5 cm
ekspandirani polistiren - EPS	6 cm	armirani beton	20 cm
AB ploča	35 cm	građ. ljepilo	0,5 cm
ekstrudirani polistiren (XPS)	5 cm	ekspandirani polistiren - EPS	10 cm
bitumenska ljepenka (traka)	1 cm	građ. ljepilo + mrežica	0,5 cm
podložni beton	5 cm	silikatna završna žbuka	0,2 cm
nabijeni šljunak	15 cm	VZ3 - VANJSKI ZID	
		unutarnja žbuka	2 cm
MK1 - međukatna konstrukcija (negrijano/grijano)		armirani beton	20 cm
podna obloga	2,0 cm	građ. ljepilo	0,5 cm
cementni estrih	5 cm	ekstrudirani polistiren - XPS	10 cm
PE folija	0,02 cm	građ. ljepilo + mrežica	0,5 cm
ekspandirani polistiren - EPS	6 cm	silikatna završna žbuka	0,2 cm
AB ploča	20/16 cm		
građ. ljepilo	0,5 cm	RZ1 - RAZDJELNI ZID (podrum)	
ekspandirani polistiren - EPS	10 cm	silikatna završna žbuka	0,2 cm
građ. ljepilo + mrežica	0,5 cm	građ. ljepilo + mrežica	0,5 cm
silikatna završna žbuka	0,2 cm	ekspandirani polistiren - EPS	5 cm
		građ. ljepilo	0,5 cm
MK2 - međukatna konstrukcija (grijano)		armirani beton	20 cm
podna obloga	2,0 cm	građ. ljepilo	0,5 cm
cementni estrih	5 cm	ekspandirani polistiren - EPS	5 cm
PE folija	0,02 cm	građ. ljepilo + mrežica	0,5 cm
ekspandirani polistiren - EPS	6 cm	silikatna završna žbuka	0,2 cm
AB ploča	20 cm		
gipskartonske ploče		RZ2 - RAZDJELNI ZID (prema stubištu)	
na potkonstrukciji	5 cm	gipskartonske ploče	1,25 cm
		parna brana	0,02cm
MK3 - međukatna konstrukcija (grijano)		mineralna vuna	5 cm
podna obloga	2,0 cm	armirani beton	20 cm
cementni estrih	5 cm	građ. ljepilo	0,5 cm
PE folija	0,02 cm	ekspandirani polistiren - EPS	5 cm
ekspandirani polistiren - EPS	6 cm	građ. ljepilo + mrežica	0,5 cm
AB ploča	16 cm	silikatna završna žbuka	0,2 cm
gipskartonske ploče			
na potkonstrukciji	9 cm	RZ3 - RAZDJELNI ZID (u stanu)	
		gipskartonske ploče	1,25 cm
T1 - pod terase (prema podrumu)		parna brana	0,02cm
podna obloga	2,0 cm	mineralna vuna	5 cm
hidroizolacijski premaz		armirani beton	20 cm
cementni estrih	5 cm	mineralna vuna	5 cm
PE folija	0,02 cm	parna brana	0,02cm
ekstrudirani polistiren - XPS	6 cm	gipskartonske ploče	1,25 cm
AB ploča	22 cm		
građ. ljepilo	0,5 cm	PZ1 - PREGRADNI ZID	
ekspandirani polistiren - EPS	10 cm	gipskartonske ploče	1,25 cm
građ. ljepilo + mrežica	0,5 cm	metalna potkonstrukcija	10 cm
silikatna završna žbuka	0,2 cm	gipskartonske ploče	1,25 cm
T2 - pod terase		PZ2 - PREGRADNI ZID (između stanova)	
podna obloga	2,0 cm	gipskartonske ploče	1,25 cm
hidroizolacijski premaz		parna brana	0,02cm
cementni estrih	5 cm	mineralna vuna	5 cm
PE folija	0,02 cm	blok opeka	25 cm
ekstrudirani polistiren - XPS	6 cm	mineralna vuna	5 cm
AB ploča	22 cm	parna brana	0,02cm
građ. ljepilo	0,5 cm	gipskartonske ploče	1,25 cm
ekspandirani polistiren - EPS	10 cm		
građ. ljepilo + mrežica	0,5 cm	K - KOŠI KROV	
silikatna završna žbuka	0,2 cm	gipskartonske ploče	
		na potkonstrukciji	5 cm
VZ1 - VANJSKI ZID - ukopani dio		AB ploča	16 cm
unutarnja žbuka	2 cm	XPS ploča	12 cm
armirani beton	20 cm	daščana oplata	2,4 cm
hidroizolacija	1 cm	paropropusna/vodonepropusna folija	
cementni mort	0,5 cm	kontraletva	3 cm
ekstrudirani polistiren - XPS	10 cm	letva	3 cm
čepasta folija		crijep	2 cm
nasip			

RELATIVNA KOTA ±0,00 ODGOVARA APSOLUTNOJ KOTI 38,50 mNV


TVRKA:	BASTION DIZAJN d.o.o., Borelli 14, Zadar		
GRADEVINA:	STAMBENA GRADEVINA Z3, k.č.br. 766/507, k.o. Diklo		
INVESTITOR:	VISTA INVEST d.o.o., Ul. dr. Franje Tuđmana 2i, Zadar		
GLAVNI PROJEKTANT:	Alan Sorić, dipl. ing. građ.	M.P.	
PROJEKTANT ARHITEKTURE:	Matija Huzjak, mag. ing. arch.	M.P.	
FAZA PROJEKTA:	GLAVNI PROJEKT	MJERILA:	1:100
SADRŽAJ:	PRESJEK A - A		
NAZIV NACRTA:	Z3-AP-08	DATUM:	studeni, 2022.

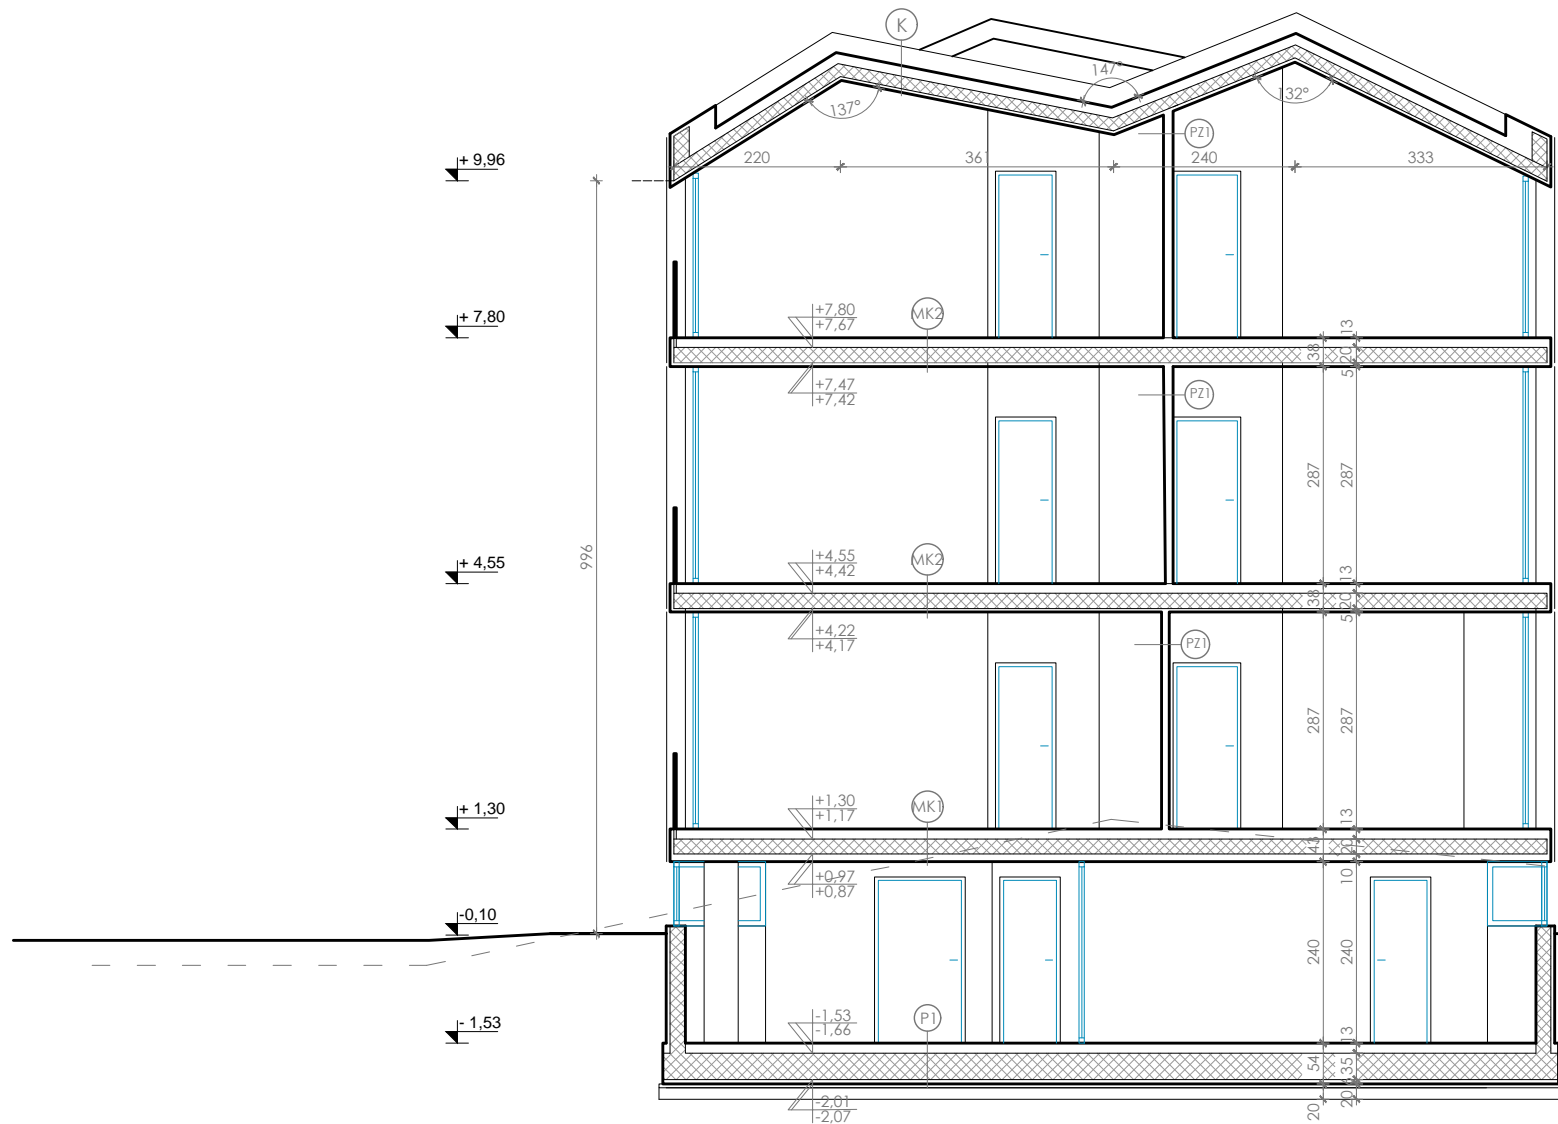

P - POD PODRUMA (pod na tlu)		VZ2 - VANJSKI ZID	
keramičke pločice	2 cm	gipskartonske ploče	1,25 cm
cementni estrih	5 cm	parna brana	0,02cm
PE folija	0,02 cm	mineralna vuna	5 cm
ekspandirani polistiren - EPS	6 cm	armirani beton	20 cm
AB ploča	35 cm	građ. ljepilo	0,5 cm
ekstrudirani polistiren (XPS)	5 cm	ekspandirani polistiren - EPS	10 cm
bitumenska ljepenka (traka)	1 cm	građ. ljepilo + mrežica	0,5 cm
podložni beton	5 cm	silikatna završna žbuka	0,2 cm
nabijeni šljunak	15 cm	VZ3 - VANJSKI ZID	
		unutarja žbuka	2 cm
MK1 - međukatna konstrukcija (negrijano/grijano)		armirani beton	20 cm
podna obloga	2,0 cm	građ. ljepilo	0,5 cm
cementni estrih	5 cm	ekstrudirani polistiren - XPS	10 cm
PE folija	0,02 cm	građ. ljepilo + mrežica	0,5 cm
ekspandirani polistiren - EPS	6 cm	silikatna završna žbuka	0,2 cm
AB ploča	20/16 cm		
građ. ljepilo	0,5 cm	RZ1 - RAZDJELNI ZID (podrum)	
ekspandirani polistiren - EPS	10 cm	silikatna završna žbuka	0,2 cm
građ. ljepilo + mrežica	0,5 cm	građ. ljepilo + mrežica	0,5 cm
silikatna završna žbuka	0,2 cm	ekspandirani polistiren - EPS	5 cm
		građ. ljepilo	0,5 cm
MK2 - međukatna konstrukcija (grijano)		armirani beton	20 cm
podna obloga	2,0 cm	građ. ljepilo	0,5 cm
cementni estrih	5 cm	ekspandirani polistiren - EPS	5 cm
PE folija	0,02 cm	građ. ljepilo + mrežica	0,5 cm
ekspandirani polistiren - EPS	6 cm	silikatna završna žbuka	0,2 cm
AB ploča	20 cm		
gipskartonske ploče		RZ2 - RAZDJELNI ZID (prema stubištu)	
na potkonstrukciji	5 cm	gipskartonske ploče	1,25 cm
		parna brana	0,02cm
MK3 - međukatna konstrukcija (grijano)		mineralna vuna	5 cm
podna obloga	2,0 cm	armirani beton	20 cm
cementni estrih	5 cm	građ. ljepilo	0,5 cm
PE folija	0,02 cm	ekspandirani polistiren - EPS	5 cm
ekspandirani polistiren - EPS	6 cm	građ. ljepilo + mrežica	0,5 cm
AB ploča	16 cm	silikatna završna žbuka	0,2 cm
gipskartonske ploče			
na potkonstrukciji	9 cm	RZ3 - RAZDJELNI ZID (u stanu)	
		gipskartonske ploče	1,25 cm
T1 - pod terase (prema podrumu)		parna brana	0,02cm
podna obloga	2,0 cm	mineralna vuna	5 cm
hidroizolacijski premaz		armirani beton	20 cm
cementni estrih	5 cm	mineralna vuna	5 cm
PE folija	0,02 cm	parna brana	0,02cm
ekstrudirani polistiren - XPS	6 cm	gipskartonske ploče	1,25 cm
AB ploča	22 cm		
građ. ljepilo	0,5 cm	PZ1 - PREGRADNI ZID	
ekspandirani polistiren - EPS	10 cm	gipskartonske ploče	1,25 cm
građ. ljepilo + mrežica	0,5 cm	metalna potkonstrukcija	10 cm
silikatna završna žbuka	0,2 cm	gipskartonske ploče	1,25 cm
T2 - pod terase		PZ2 - PREGRADNI ZID (između stanova)	
podna obloga	2,0 cm	gipskartonske ploče	1,25 cm
hidroizolacijski premaz		parna brana	0,02cm
cementni estrih	5 cm	mineralna vuna	5 cm
PE folija	0,02 cm	blok opeka	25 cm
ekstrudirani polistiren - XPS	6 cm	mineralna vuna	5 cm
AB ploča	22 cm	parna brana	0,02cm
građ. ljepilo	0,5 cm	gipskartonske ploče	1,25 cm
ekspandirani polistiren - EPS	5 cm		
građ. ljepilo + mrežica	0,5 cm	K - KOŠI KROV	
silikatna završna žbuka	0,2 cm	gipskartonske ploče	
		na potkonstrukciji	5 cm
VZ1 - VANJSKI ZID - ukopani dio		AB ploča	16 cm
unutarja žbuka	2 cm	XPS ploča	12 cm
armirani beton	20 cm	daščana oplata	2,4 cm
hidroizolacija	1 cm	paropropusna/vodonepropusna folija	
cementni mort	0,5 cm	kontraletva	3 cm
ekstrudirani polistiren - XPS	10 cm	letva	3 cm
čepasta folija		crijep	2 cm
nasip			

RELATIVNA KOTA ±0,00 ODGOVARA APSOLUTNOJ KOTI 38,50 mNV


TVRTKA:	BASTION DIZAJN d.o.o., Borelli 14, Zadar		
GRADEVINA:	STAMBENA GRADEVINA Z3, k.č.br. 766/507, k.o. Diklo		
INVESTITOR:	VISTA INVEST d.o.o., Ul. dr. Franje Tuđmana 2i, Zadar		
GLAVNI PROJEKTANT:	Alan Sorić, dipl. ing. građ.	M.P.	
PROJEKTANT ARHITEKTURE:	Matija Huzjak, mag. ing. arch.	M.P.	
FAZA PROJEKTA:	GLAVNI PROJEKT	MJERILA:	1:100
SADRŽAJ:	PRESJEK B - B		
NAZIV NACRTA:	Z3-AP-09	DATUM:	studeni, 2022.

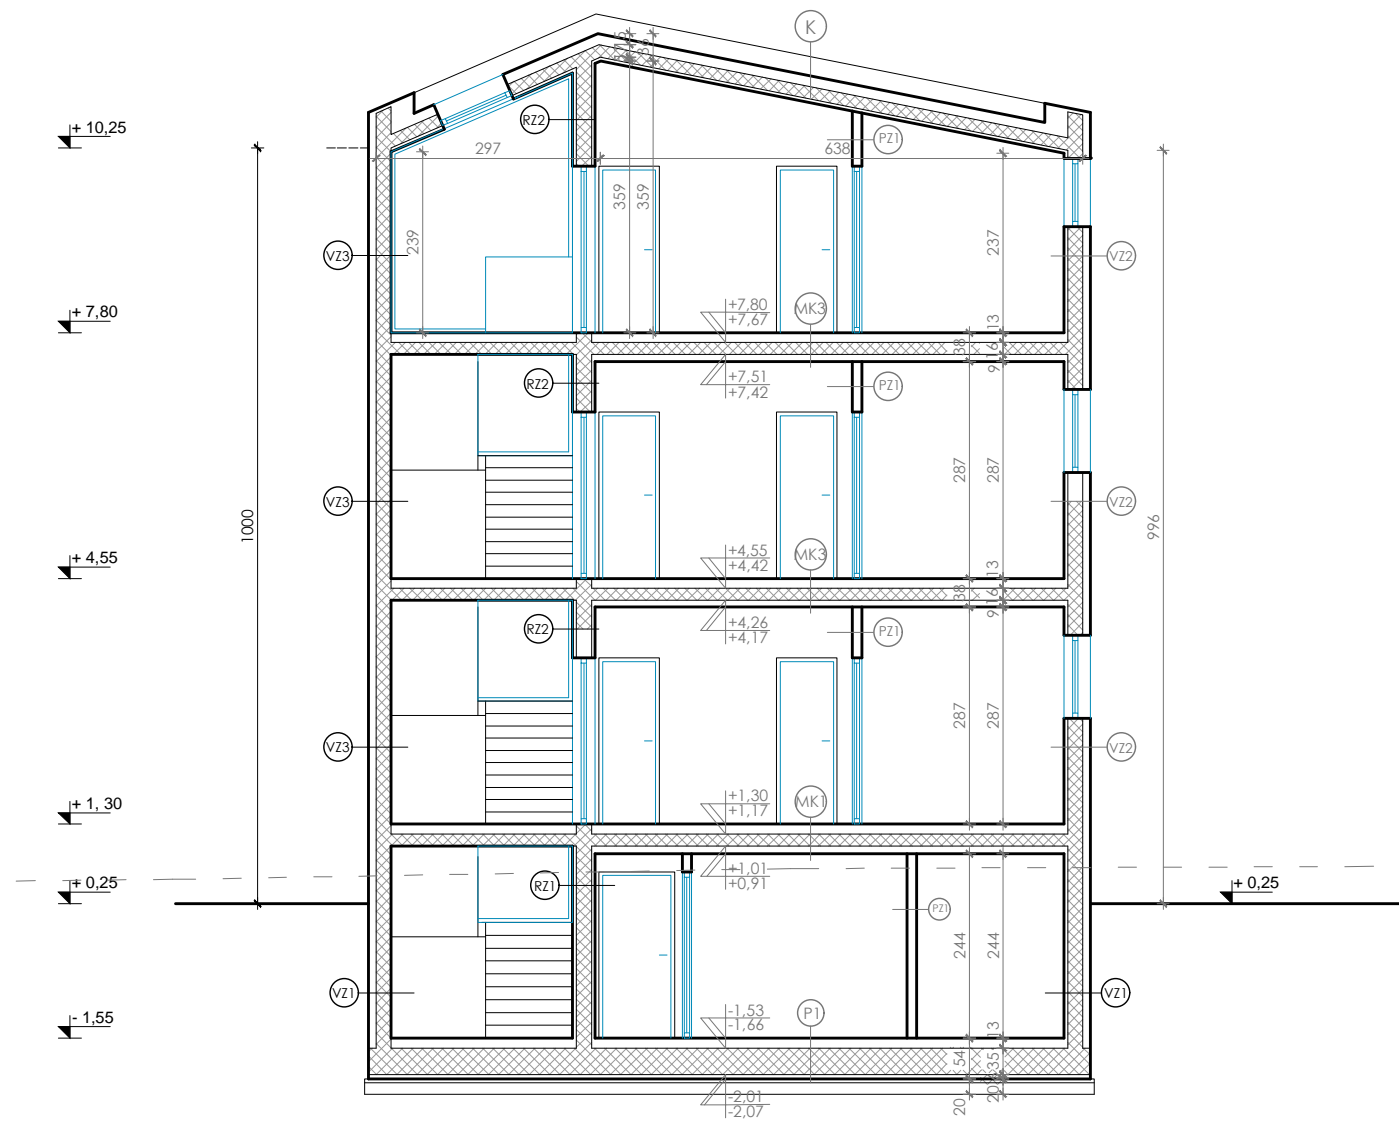

P - POD PODRUMA (pod na tlu)			
keramičke pločice	2 cm		
cementni estrih	5 cm		
PE folija	0,02 cm		
ekspandirani polistiren - EPS	6 cm		
AB ploča	35 cm		
ekstrudirani polistiren (XPS)	5 cm		
bitumenska ljepjenka (traka)	1 cm		
podložni beton	5 cm		
nabijeni šljunak	15 cm		
MK1 - međukatna konstrukcija (negrijano/grijano)			
podna obloga	2,0 cm		
cementni estrih	5 cm		
PE folija	0,02 cm		
ekspandirani polistiren - EPS	6 cm		
AB ploča	20/16 cm		
građ. ljepilo	0,5 cm		
ekspandirani polistiren - EPS	10 cm		
građ. ljepilo + mrežica	0,5 cm		
silikatna završna žbuka	0,2 cm		
MK2 - međukatna konstrukcija (grijano)			
podna obloga	2,0 cm		
cementni estrih	5 cm		
PE folija	0,02 cm		
ekspandirani polistiren - EPS	6 cm		
AB ploča	20 cm		
gipskartonske ploče			
na potkonstrukciji	5 cm		
MK3 - međukatna konstrukcija (grijano)			
podna obloga	2,0 cm		
cementni estrih	5 cm		
PE folija	0,02 cm		
ekspandirani polistiren - EPS	6 cm		
AB ploča	16 cm		
gipskartonske ploče			
na potkonstrukciji	9 cm		
T1 - pod terase (prema podrumu)			
podna obloga	2,0 cm		
hidroizolacijski premaz			
cementni estrih	5 cm		
PE folija	0,02 cm		
ekstrudirani polistiren - XPS	6 cm		
AB ploča	22 cm		
građ. ljepilo	0,5 cm		
ekspandirani polistiren - EPS	10 cm		
građ. ljepilo + mrežica	0,5 cm		
silikatna završna žbuka	0,2 cm		
T2 - pod terase			
podna obloga	2,0 cm		
hidroizolacijski premaz			
cementni estrih	5 cm		
PE folija	0,02 cm		
ekstrudirani polistiren - XPS	6 cm		
AB ploča	22 cm		
građ. ljepilo	0,5 cm		
ekspandirani polistiren - EPS	10 cm		
građ. ljepilo + mrežica	0,5 cm		
silikatna završna žbuka	0,2 cm		
VZ1 - VANJSKI ZID - ukopani dio			
unutarnja žbuka	2 cm		
armirani beton	20 cm		
hidroizolacija	1 cm		
cementni mort	0,5 cm		
ekstrudirani polistiren - XPS	10 cm		
čepasta folija			
nasip			
VZ2 - VANJSKI ZID			
gipskartonske ploče	1,25 cm		
parna brana	0,02 cm		
mineralna vuna	5 cm		
armirani beton	20 cm		
građ. ljepilo	0,5 cm		
ekspandirani polistiren - EPS	10 cm		
građ. ljepilo + mrežica	0,5 cm		
silikatna završna žbuka	0,2 cm		
VZ3 - VANJSKI ZID			
unutarnja žbuka	2 cm		
armirani beton	20 cm		
građ. ljepilo	0,5 cm		
ekstrudirani polistiren - XPS	10 cm		
građ. ljepilo + mrežica	0,5 cm		
silikatna završna žbuka	0,2 cm		
RZ1 - RAZDJELNI ZID (podrum)			
silikatna završna žbuka	0,2 cm		
građ. ljepilo + mrežica	0,5 cm		
ekspandirani polistiren - EPS	5 cm		
građ. ljepilo	0,5 cm		
armirani beton	20 cm		
građ. ljepilo	0,5 cm		
ekspandirani polistiren - EPS	5 cm		
građ. ljepilo + mrežica	0,5 cm		
silikatna završna žbuka	0,2 cm		
RZ2 - RAZDJELNI ZID (prema stubištu)			
gipskartonske ploče	1,25 cm		
parna brana	0,02 cm		
mineralna vuna	5 cm		
armirani beton	20 cm		
građ. ljepilo	0,5 cm		
ekspandirani polistiren - EPS	5 cm		
građ. ljepilo + mrežica	0,5 cm		
silikatna završna žbuka	0,2 cm		
RZ3 - RAZDJELNI ZID (u stanu)			
gipskartonske ploče	1,25 cm		
parna brana	0,02 cm		
mineralna vuna	5 cm		
armirani beton	20 cm		
mineralna vuna	5 cm		
parna brana	0,02 cm		
gipskartonske ploče	1,25 cm		
PZ1 - PREGRADNI ZID			
gipskartonske ploče	1,25 cm		
metalna potkonstrukcija	10 cm		
gipskartonske ploče	1,25 cm		
PZ2 - PREGRADNI ZID (između stanova)			
gipskartonske ploče	1,25 cm		
parna brana	0,02 cm		
mineralna vuna	5 cm		
blok opeka	25 cm		
mineralna vuna	5 cm		
parna brana	0,02 cm		
gipskartonske ploče	1,25 cm		
K - KOŠI KROV			
gipskartonske ploče			
na potkonstrukciji	5 cm		
AB ploča	16 cm		
XPS ploča	12 cm		
daščana oplata	2,4 cm		
paropropusna/vodonepropusna folija			
kontraletva	3 cm		
letva	3 cm		
crijep	2 cm		


RELATIVNA KOTA ±0,00 ODGOVARA
APSOLUTNOJ KOTI 38,50 mNV

TVRTKA:	BASTION DIZAJN d.o.o., Borelli 14, Zadar		
GRADEVINA:	STAMBENA GRADEVINA Z3, k.č.br. 766/507, k.o. Diklo		
INVESTITOR:	VISTA INVEST d.o.o., Ul. dr. Franje Tuđmana 2i, Zadar		
GLAVNI PROJEKTANT:	Alan Sorić, dipl. ing. građ.	M.P.	
PROJEKTANT ARHITEKTURE:	Matija Huzjak, mag. ing. arch.	M.P.	
FAZA PROJEKTA:	GLAVNI PROJEKT	MJERILA:	1:100
SADRŽAJ:	PRESJEK C - C		
NAZIV NACRTA:	Z3-AP-10	DATUM:	studeni, 2022.

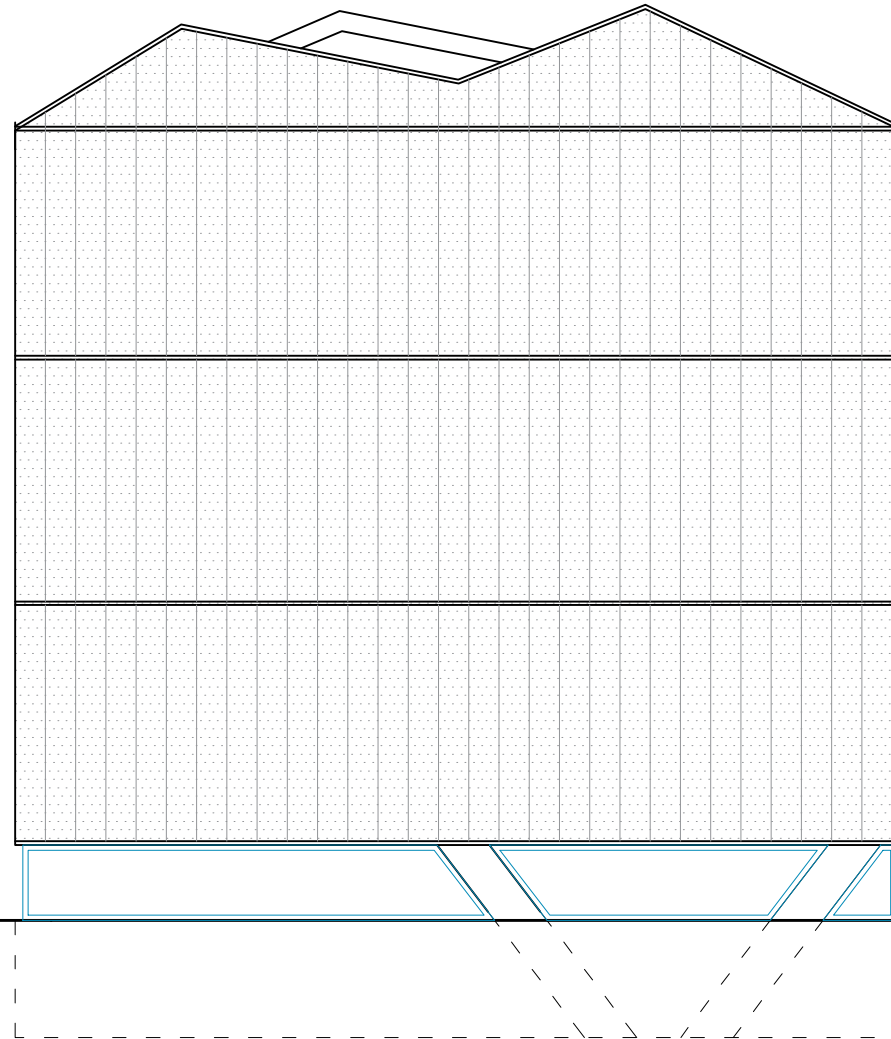

RELATIVNA KOTA ±0,00 ODGOVARA
APSOLUTNOJ KOTI 38,50 mNV

TVRTKA:	BASTION DIZAJN d.o.o., Borelli 14, Zadar		
GRADEVINA:	STAMBENA GRADEVINA Z3, k.č.br. 766/507, k.o. Diklo		
INVESTITOR:	VISTA INVEST d.o.o., Ul. dr. Franje Tuđmana 2i, Zadar		
GLAVNI PROJEKTANT:	Alan Sorić, dipl. ing. građ.	M.P.	
PROJEKTANT ARHITEKTURE:	Matija Huzjak, mag. ing. arch.	M.P.	
FAZA PROJEKTA:	GLAVNI PROJEKT	MJERILA:	1:100
SADRŽAJ:	JUGOZAPADNO PROČELJE		
NAZIV NACRTA:	Z3-AP-11	DATUM:	studen, 2022.

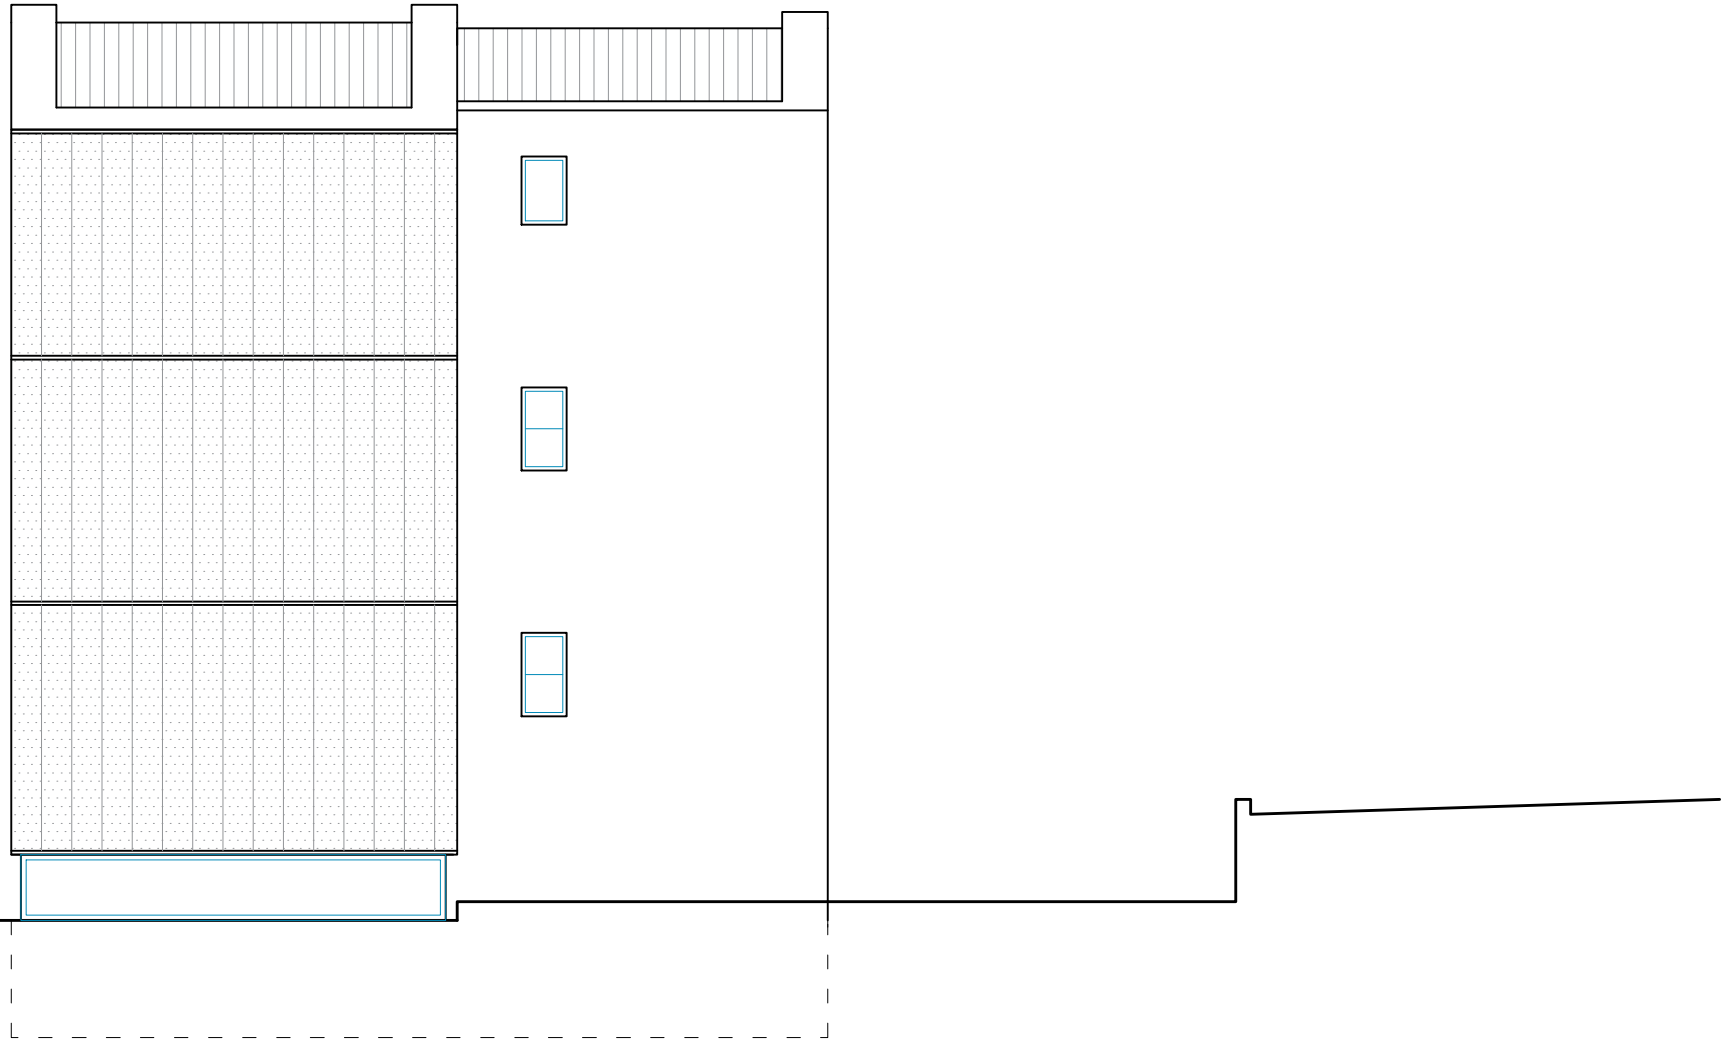


RELATIVNA KOTA ±0,00 ODGOVARA
APSOLUTNOJ KOTI 38,50 mNV

TVRTKA:	BASTION DIZAJN d.o.o., Borelli 14, Zadar		
GRADEVINA:	STAMBENA GRADEVINA Z3, k.č.br. 766/507, k.o. Diklo		
INVESTITOR:	VISTA INVEST d.o.o., Ul. dr. Franje Tuđmana 2i, Zadar		
GLAVNI PROJEKTANT:	Alan Sorić, dipl. ing. građ.	M.P.	
PROJEKTANT ARHITEKTURE:	Matija Huzjak, mag. ing. arch.	M.P.	
FAZA PROJEKTA:	GLAVNI PROJEKT	MJERILA:	1:100
SADRŽAJ:	JUGOISTOČNO PROČELJE		
NAZIV NACRTA:	Z3-AP-12	DATUM:	studen, 2022.



RELATIVNA KOTA ±0,00 ODGOVARA
APSOLUTNOJ KOTI 38,50 mNV

TVRTKA:	BASTION DIZAJN d.o.o., Borelli 14, Zadar		
GRADEVINA:	STAMBENA GRADEVINA Z3, k.č.br. 766/507, k.o. Diklo		
INVESTITOR:	VISTA INVEST d.o.o., Ul. dr. Franje Tuđmana 2i, Zadar		
GLAVNI PROJEKTANT:	Alan Sorić, dipl. ing. građ.	M.P.	
PROJEKTANT ARHITEKTURE:	Matija Huzjak, mag. ing. arch.	M.P.	
FAZA PROJEKTA:	GLAVNI PROJEKT	MJERILA:	1:100
SADRŽAJ:	SJEVEROISTOČNO PROČELJE		
NAZIV NACRTA:	Z3-AP-13	DATUM:	studen, 2022.

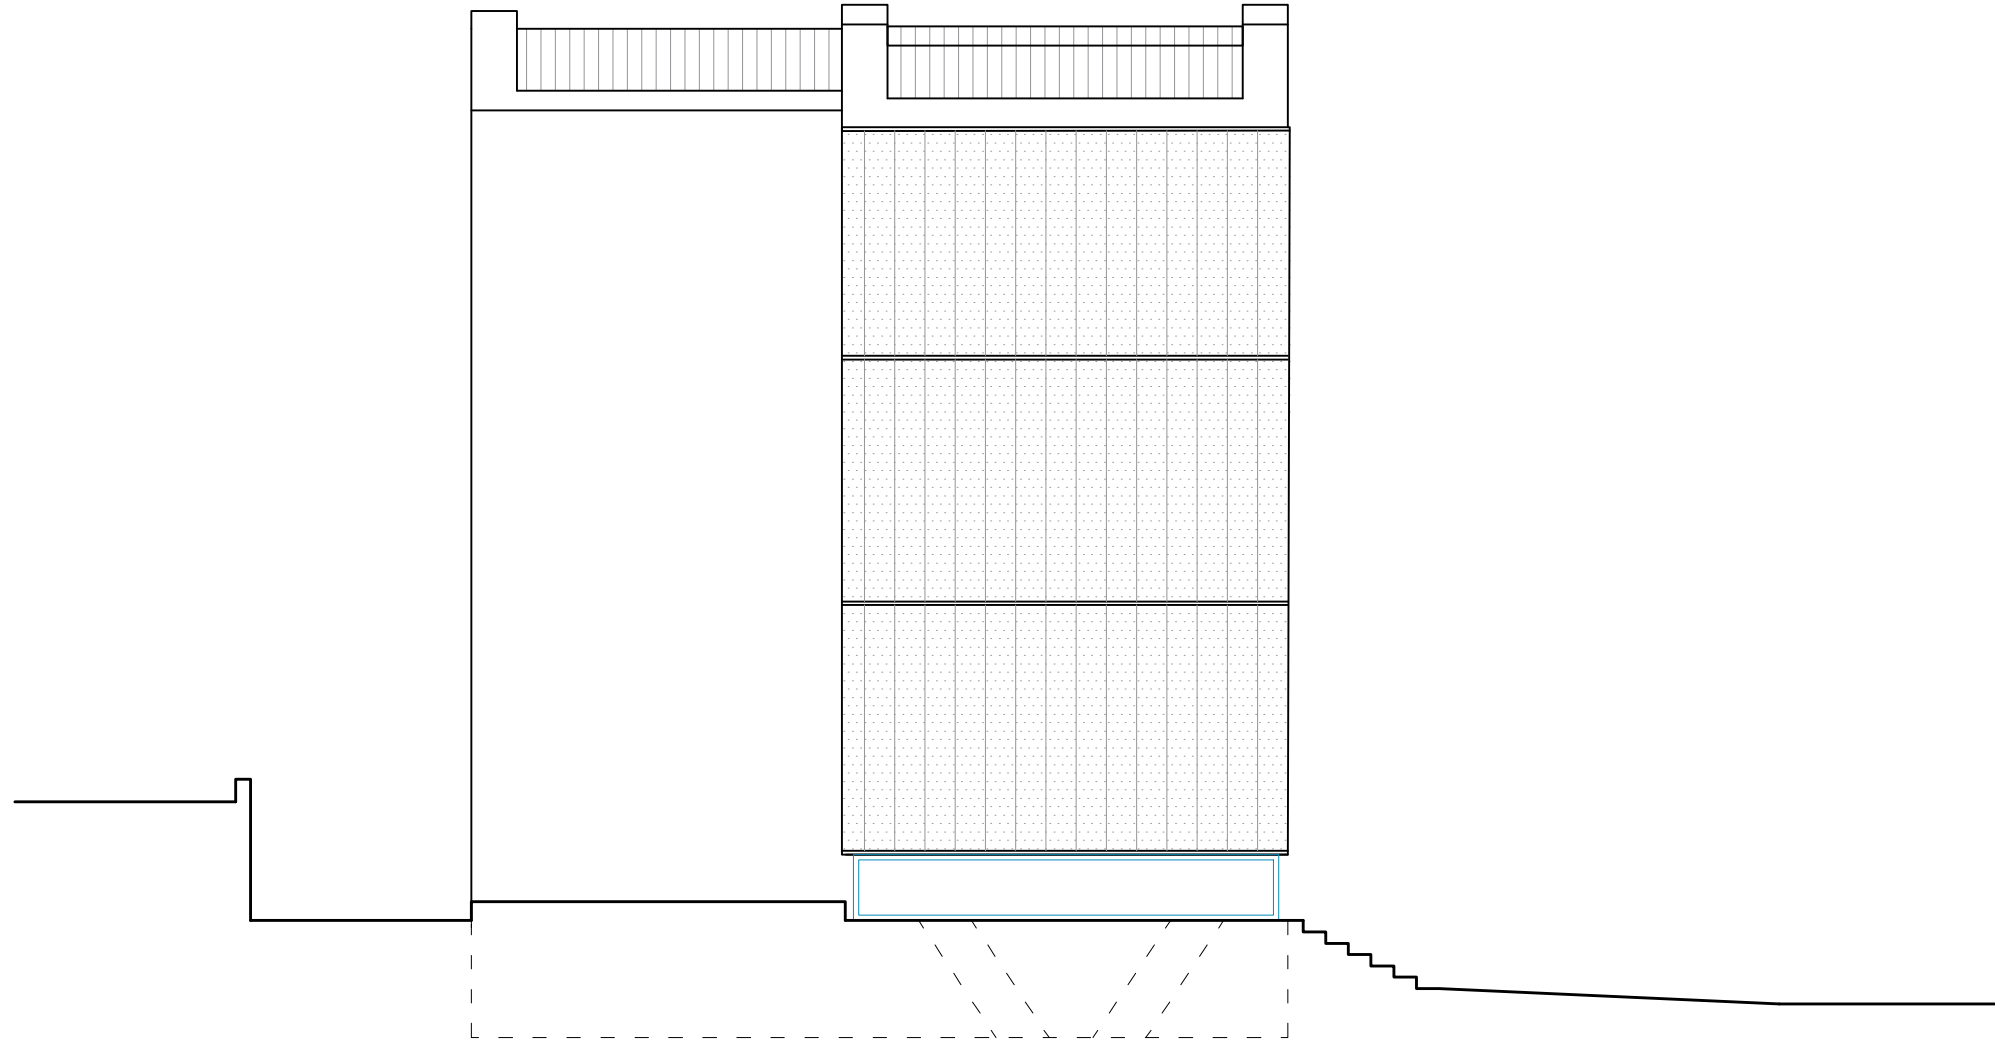

RELATIVNA KOTA ±0,00 ODGOVARA
APSOLUTNOJ KOTI 38,50 mNV

TVRTKA:	BASTION DIZAJN d.o.o., Borelli 14, Zadar		
GRADEVINA:	STAMBENA GRADEVINA Z3, k.č.br. 766/507, k.o. Diklo		
INVESTITOR:	VISTA INVEST d.o.o., Ul. dr. Franje Tuđmana 2i, Zadar		
GLAVNI PROJEKTANT:	Alan Sorić, dipl. ing. građ.	M.P.	
PROJEKTANT ARHITEKTURE:	Matija Huzjak, mag. ing. arch.	M.P.	
FAZA PROJEKTA:	GLAVNI PROJEKT	MJERILA:	1:100
SADRŽAJ:	SJEVEROZAPADNO PROČELJE		
NAZIV NACRTA:	Z3-AP-14	DATUM:	studen, 2022.