



LE GRAND CONCOURS NATIONAL DES METIERS

Concours de présélection

Édition 2026

BUILD'AWARDS GUINEA

« L'honneur des bâtisseurs, La fierté de la nation »

INSCRIPTION ET INFO

+224613791212

Partenaires



BUILD'AWARD GUINÉE

Concours de présélection des jeunes talents – Édition 2026

THÈME :

Conception d'un centre de réinsertion professionnelle des jeunes talents en BTP

CONTEXTE

En Guinée, le secteur du bâtiment et des travaux publics (BTP) constitue un pilier essentiel du développement économique. Cependant, de nombreux jeunes rencontrent des difficultés d'insertion professionnelle par manque de formation pratique.

Ce concours vise à identifier des solutions innovantes pour la création d'un centre de formation moderne, inclusif et adapté aux réalités locales.

OBJECTIF DU CONCOURS

Concevoir un centre de réinsertion professionnelle permettant de former les jeunes aux métiers du BTP et de faciliter leur insertion dans le monde du travail.

COMPOSANTES DU PROJET

Le centre devra intégrer des espaces de formation dans les domaines suivants:

Gros œuvre:

- Maçonnerie
- Ferrailage
- Coffrage
- Béton armé

Second œuvre:


- Menuiserie (bois & aluminium)
- Électricité bâtiment
- Plomberie
- Carrelage
- Peinture
- Plâtrerie

Spécialités & finitions :

- Vitrerie
- Étanchéité
- Revêtements

Travaux publics :

- Topographie (initiation)
- VRD (Voirie et Réseaux Divers)
- Conduite d'engins (simulation ou zone pédagogique)

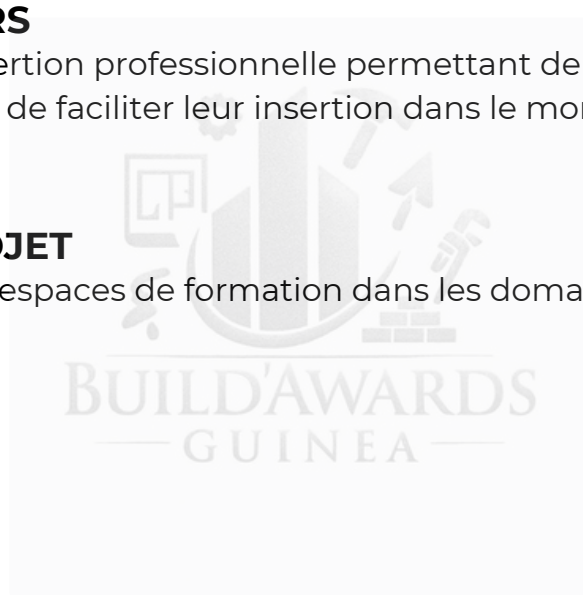

INFRASTRUCTURES À PRÉVOIR

- Ateliers pratiques
- Salles de formation
- Salle informatique
- Administration
- Espaces de stockage
- Vestiaires et sanitaires
- Espace de repos
- Zone d'exposition des réalisations

EXIGENCES DU PROJET

- ✔ Adaptation au climat de la Guinée
- ✔ Utilisation de matériaux locaux
- ✔ Approche durable et écologique
- ✔ Sécurité des utilisateurs
- ✔ Bonne organisation des espaces et circulations

LIVRABLES DEMANDÉS

- Note conceptuelle (1 à 2 pages)
- Plan d'aménagement (croquis ou plan détaillé)
- Description technique
- Estimation sommaire du coût

DONNÉES DU SITE

Le projet est implanté sur un terrain de **10 parcelles de 400 m² (soit 4 000 m²)** en Guinée, de forme rectangulaire d'environ **80 m × 50 m**.

Le site est bordé par des voies principales au SUD et au NORD, permettant un double accès.

L'organisation devra privilégier une implantation fonctionnelle, avec une hiérarchisation des espaces (administration, formation, ateliers) et une bonne gestion des flux, de la ventilation et de la sécurité.

CRITÈRES D'ÉVALUATION

- Pertinence et faisabilité
- Innovation et créativité
- Intégration des métiers du BTP
- Adaptation au contexte local
- Qualité de présentation
- Prise en compte de la sécurité et du développement durable

PUBLIC CIBLE

Étudiants, jeunes diplômés, professionnels débutants et passionnés du BTP.

BUILD'AWARD GUINÉE 2026

DéTECTONS ET ENCOURAGEONS LES TALENTS POUR CONSTRUIRE L'AVENIR.




CONTACT:

- 613791212 | 612262226
- buildawards82@gmail.com
- BUILD'AWARDS GUINÉE

REMERCIEMENTS SPÉCIAUX :


Nous remercions sincèrement nos partenaires, sponsors et médias pour leur soutien précieux et leur confiance. Votre engagement contribue au succès du Buil'Awards et à la promotion de l'excellence.



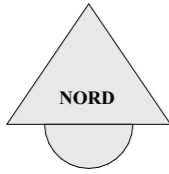

Surface : 3 971,87 m²

ROUTE DE 20.00 METRES

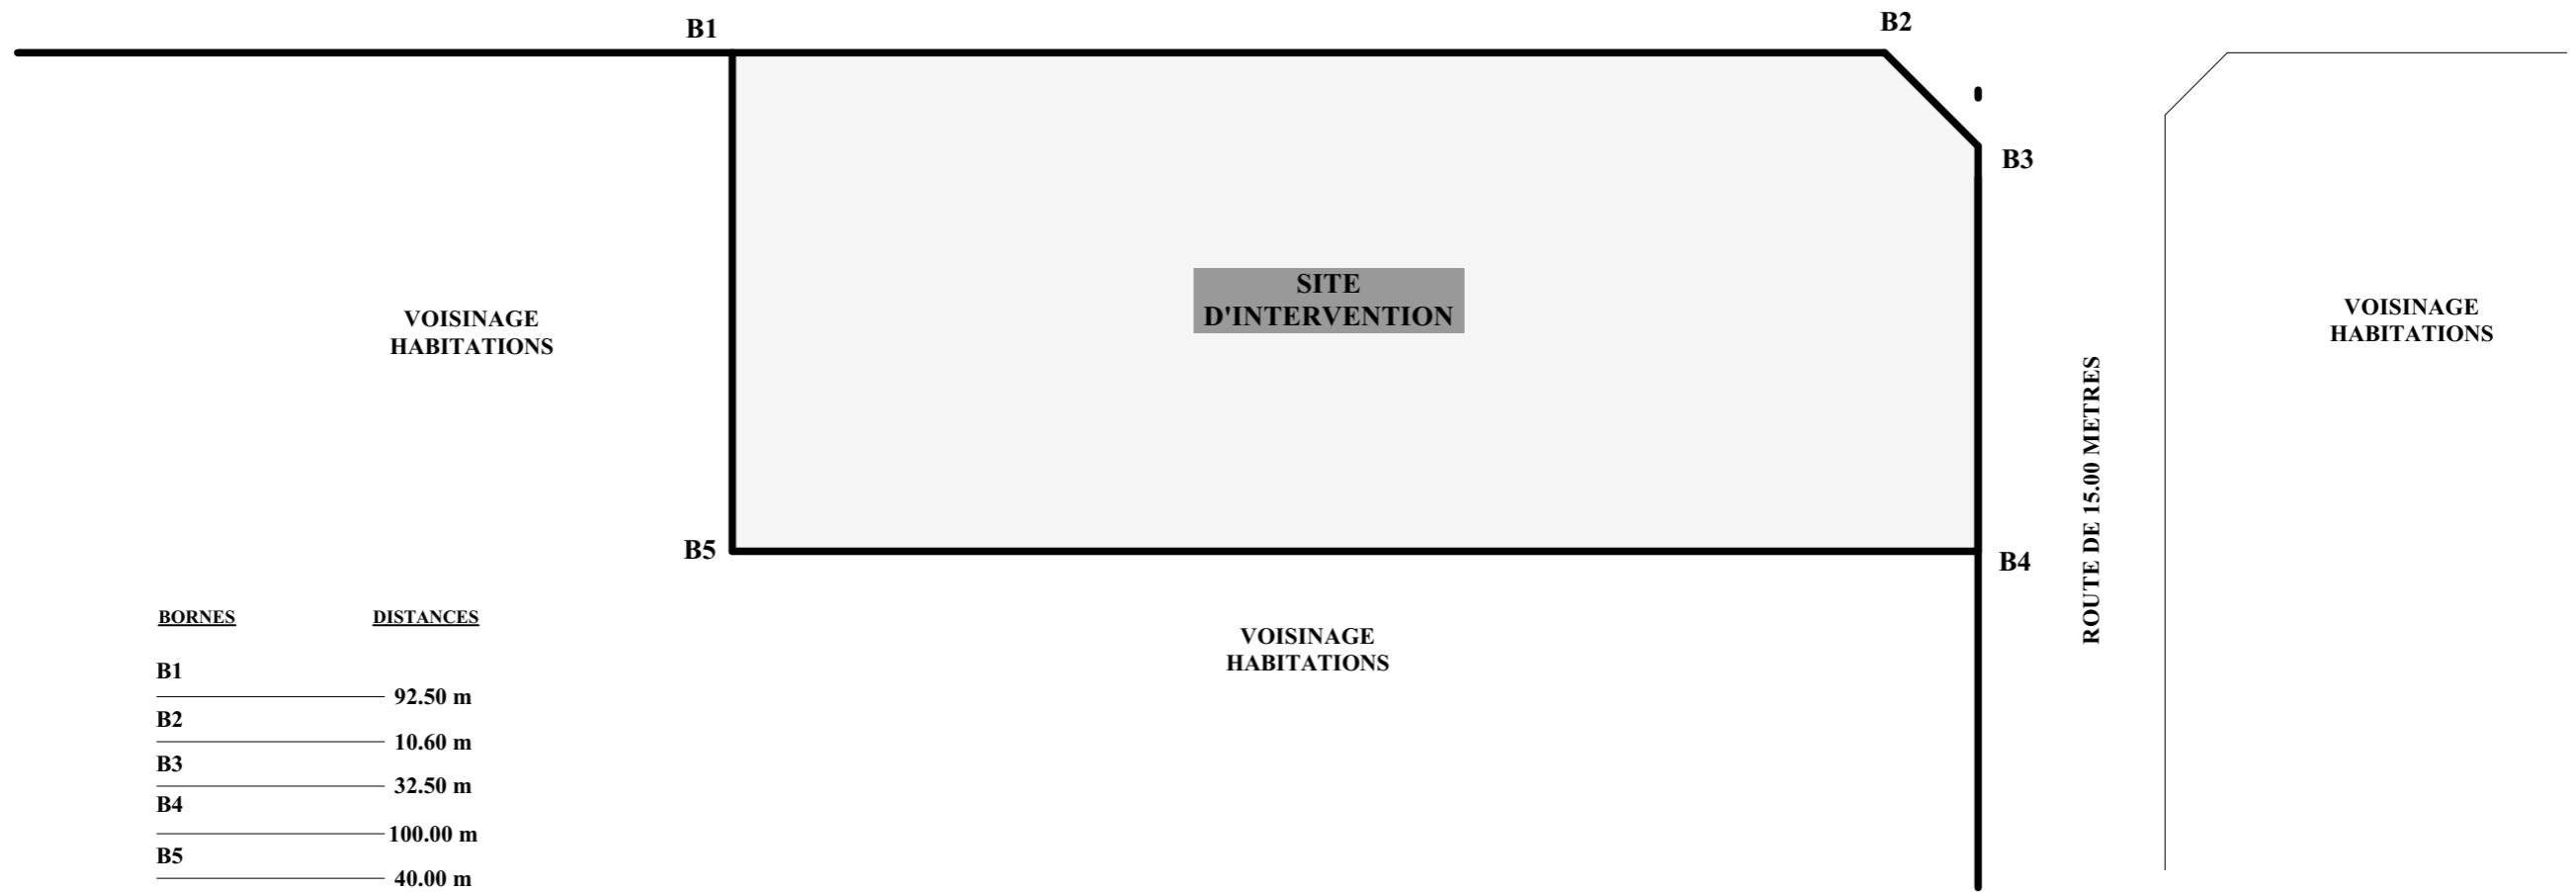

<u>BORNES</u>	<u>DISTANCES</u>
B1	92.50 m
B2	10.60 m
B3	32.50 m
B4	100.00 m
B5	40.00 m
B1	

ECHELLE : 1/600