


BAT COL COM n° 024 TYPE 5

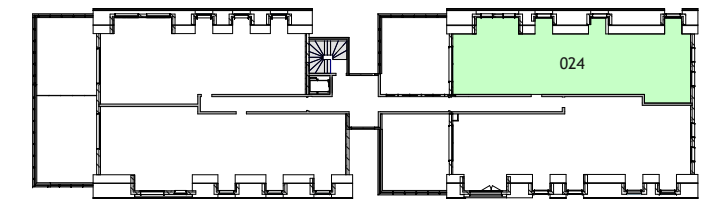

REPERAGE



Surfaces Habitables (m²)

ENT / SEJOUR / CUISINE	50,58	4,42
CHAMBRE 1	14,06	
CHAMBRE 2	13,11	4,31
CHAMBRE 3	15,24	5,60
SALLE DE BAINS	4,87	
SALLE DE DOUCHE	2,91	
WC 1	1,10	
WC 2	2,13	
DEGAGEMENT	8,92	
PLACARD	0,99	

Surface Totale Habitable **113,91**

Surface Terrasse **38,16**

Surface dont ht -1m80 **14,33**

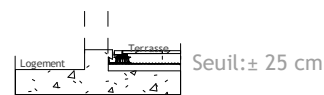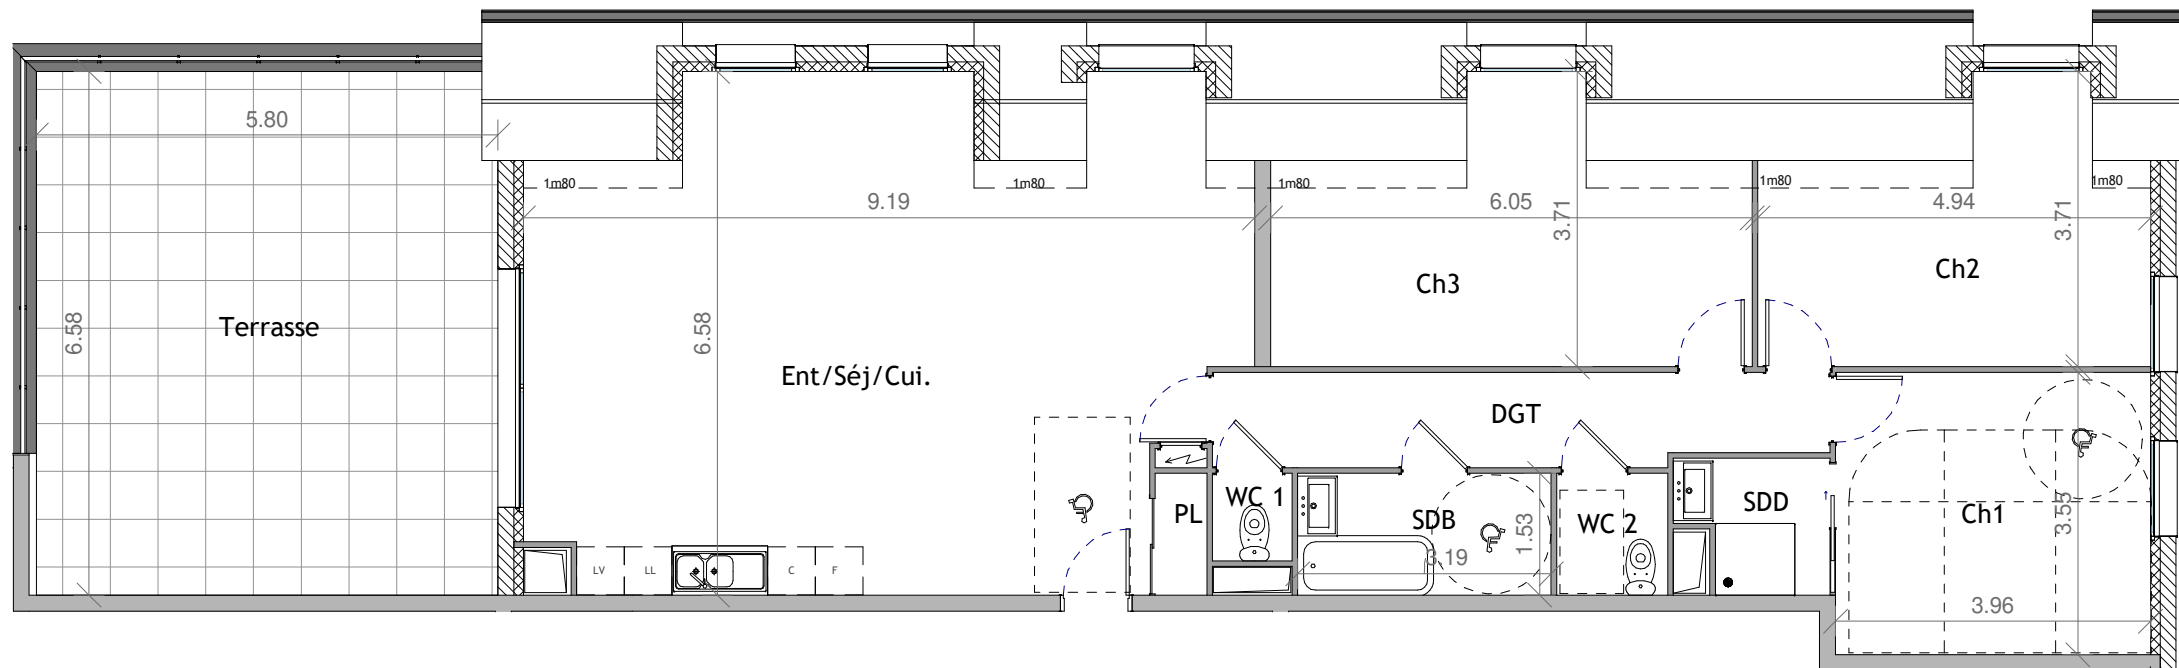

NOTA : La surface de ce plan est susceptible d'être légèrement modifiée en fonction des nécessités techniques de la réalisation en ce qui concerne les dimensions libres. Les équipements, canalisations et radiateurs ne sont pas figurés.

22 JANVIER 2026

Indice :