
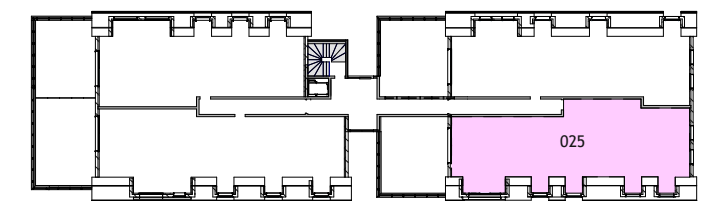


BAT COL COM n° 025 TYPE 5

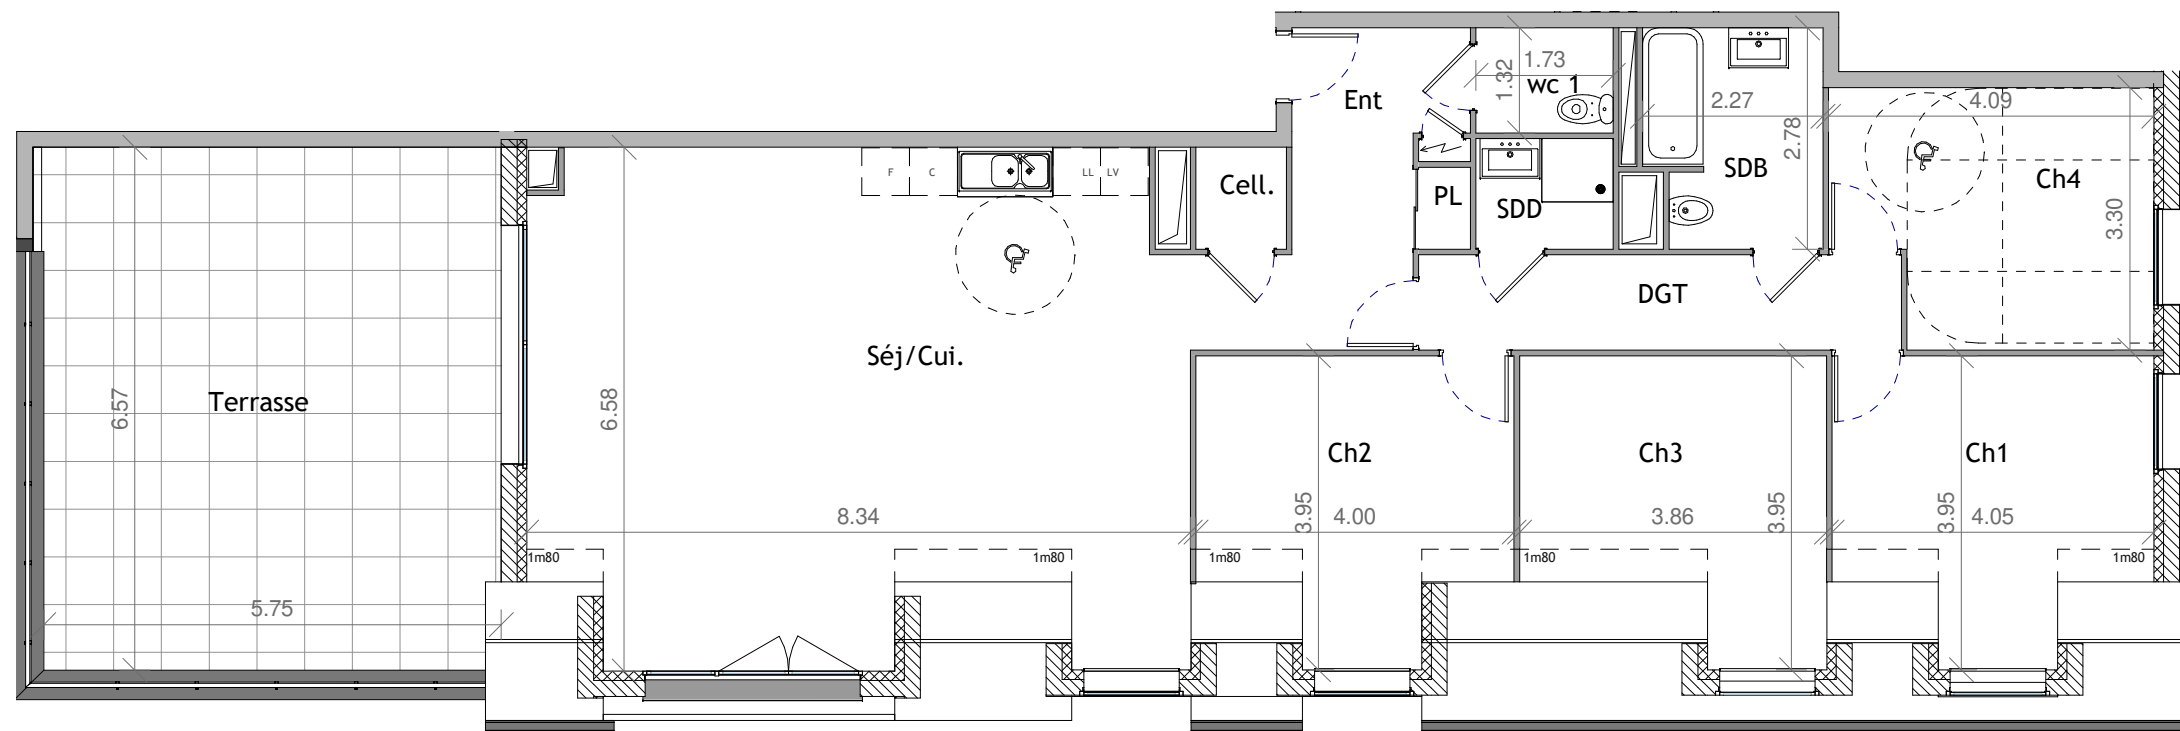

REPERAGE

Surfaces Habitables (m²)

ENTREE	3,23	
SEJOUR / CUISINE	54,43	4,10
CHAMBRE 1	12,10	4,55
CHAMBRE 2	11,99	3,09
CHAMBRE 3	11,63	3,85
CHAMBRE 4	12,24	
SALLE DE BAINS	5,93	
SALLE DE DOUCHE	2,40	
CELLIER	1,46	
WC	2,38	
DEGAGEMENT	7,28	
PLACARD	0,67	

Surface Totale Habitable **125,74**

Surface Terrasse **37,77**

Surface dont ht -1m80 **11,74**



NOTA : La surface de ce plan est susceptible d'être légèrement modifiée en fonction des nécessités techniques de la réalisation en ce qui concerne les dimensions libres. Les équipements, canalisations et radiateurs ne sont pas figurés.

22 JANVIER 2026

Indice :