
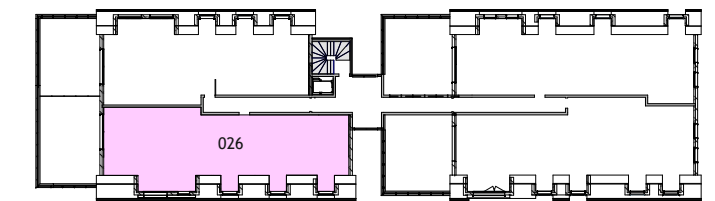


BAT COL COM n° 026 TYPE 4

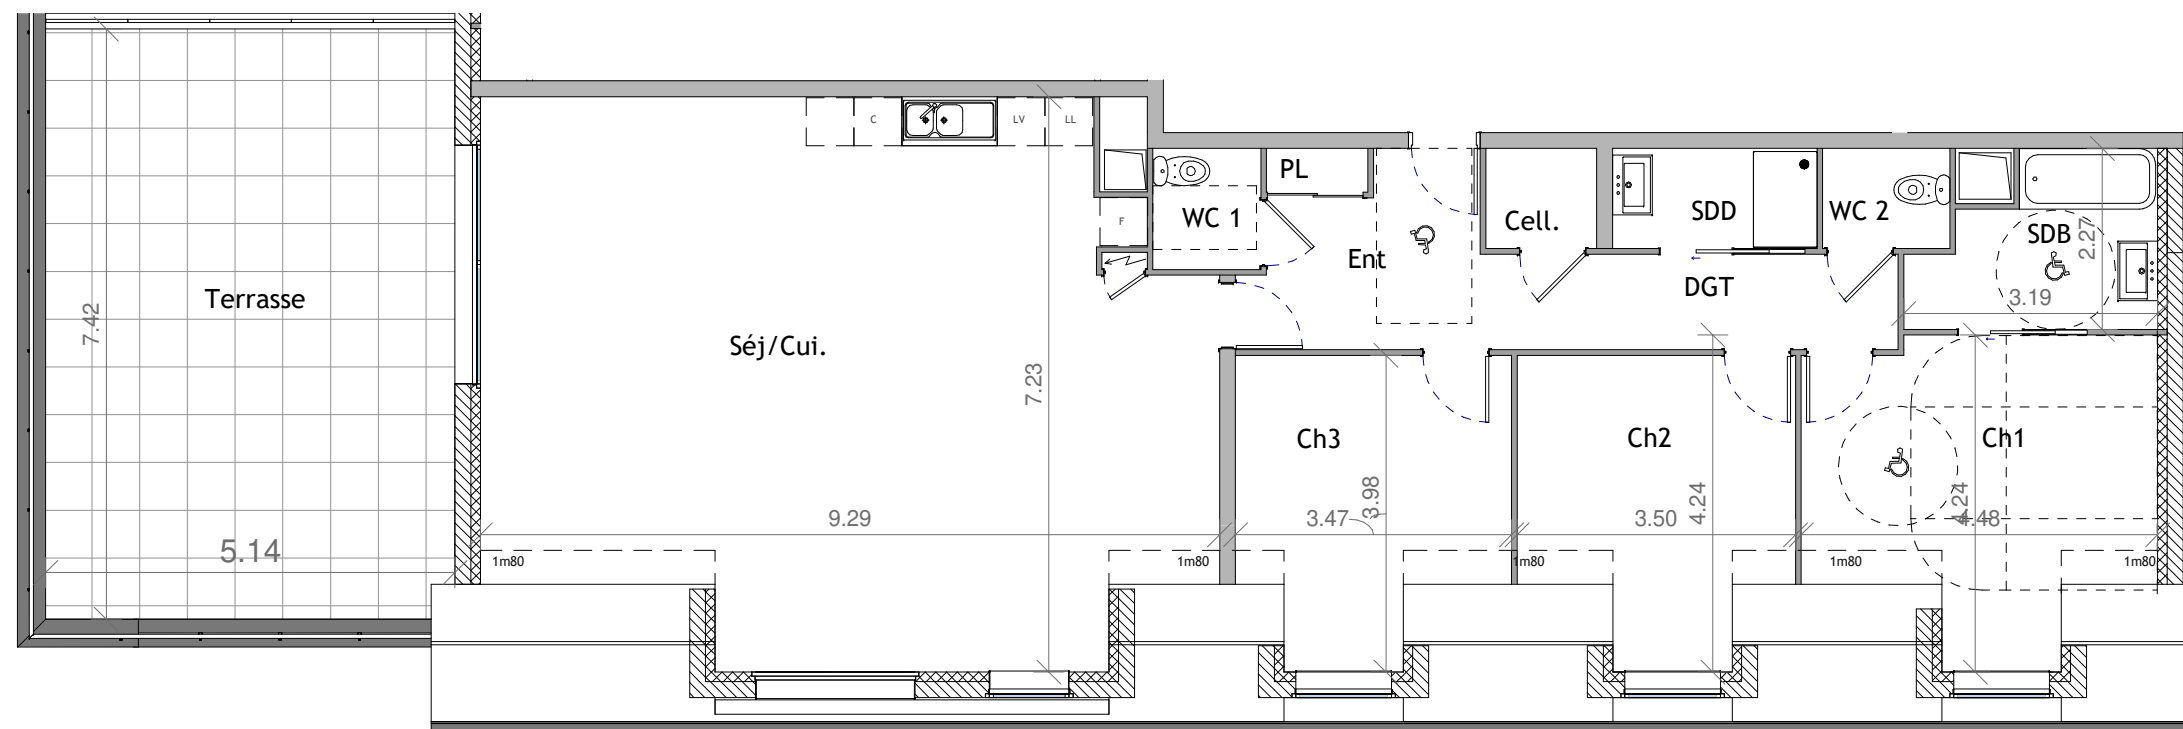

REPERAGE


Surfaces Habitables (m²)

| | | |
|------------------|-------|------|
| ENTREE | 6,54 | |
| SEJOUR / CUISINE | 57,39 | 6,17 |
| CHAMBRE 1 | 14,07 | 4,39 |
| CHAMBRE 2 | 10,87 | 3,14 |
| CHAMBRE 3 | 10,79 | 3,01 |
| SALLE DE BAINS | 5,77 | |
| SALLE DE DOUCHE | 3,23 | |
| CELLIER | 1,75 | |
| WC 1 | 2,01 | |
| WC 2 | 2,01 | |
| DEGAGEMENT | 6,08 | |
| PLACARD | 0,67 | |

Surface Totale Habitable 121,18

Surface Terrasse 38,13

Surface dont ht -1m80 13,70

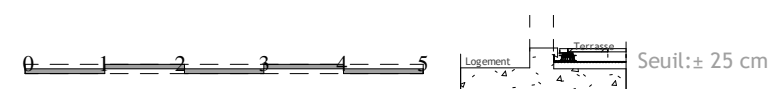

NOTA : La surface de ce plan est susceptible d'être légèrement modifiée en fonction des nécessités techniques de la réalisation en ce qui concerne les dimensions libres. Les équipements, canalisations et radiateurs ne sont pas figurés.

22 JANVIER 2026

Indice :