
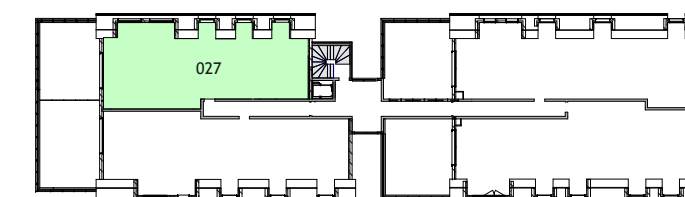


BAT COL COM n° 027 TYPE 4

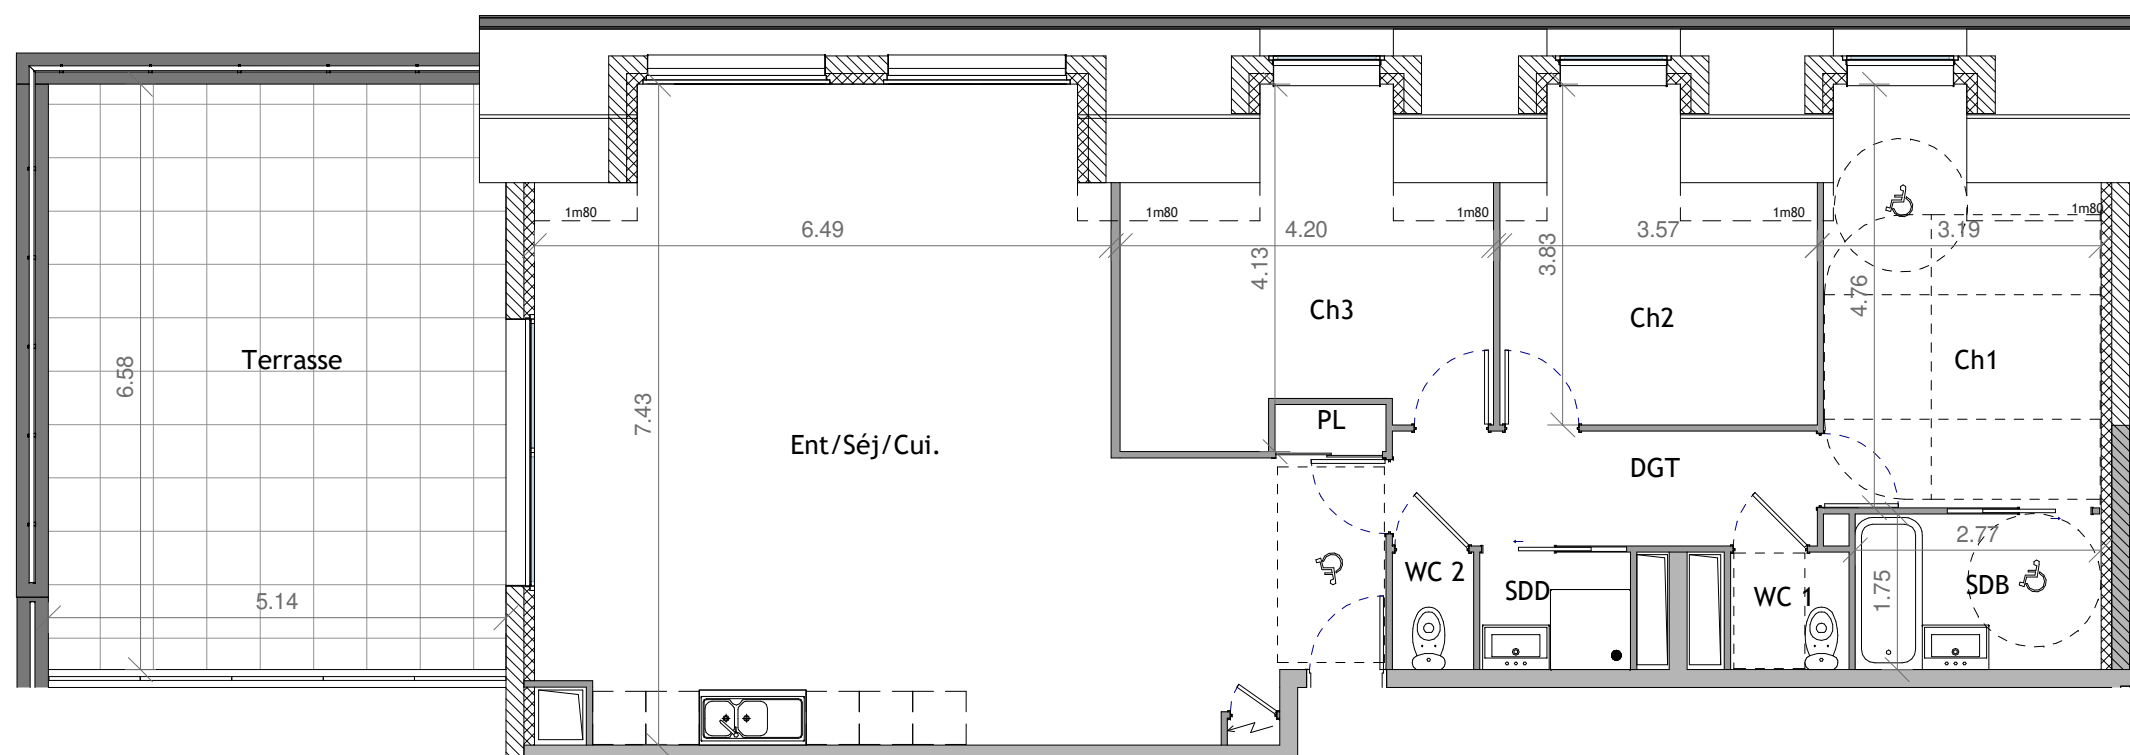

REPERAGE



Surfaces Habitables (m²)

ENT / SEJOUR / CUISINE	54,10	2,18
CHAMBRE 1	12,38	2,22
CHAMBRE 2	10,51	2,77
CHAMBRE 3	12,04	2,89
SALLE DE BAINS	4,83	
SALLE DE DOUCHE	2,23	
WC 1	1,75	
WC 2	1,20	
DEGAGEMENT	6,16	
PLACARD	0,66	

Surface Totale Habitable 105,86

Surface Terrasse 33,82

Surface dont ht -1m80 10,06

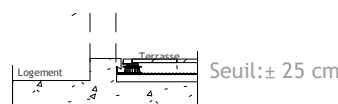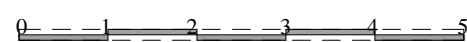

NOTA : La surface de ce plan est susceptible d'être légèrement modifiée en fonction des nécessités techniques de la réalisation en ce qui concerne les dimensions libres. Les équipements, canalisations et radiateurs ne sont pas figurés.

22 JANVIER 2026

Indice :