

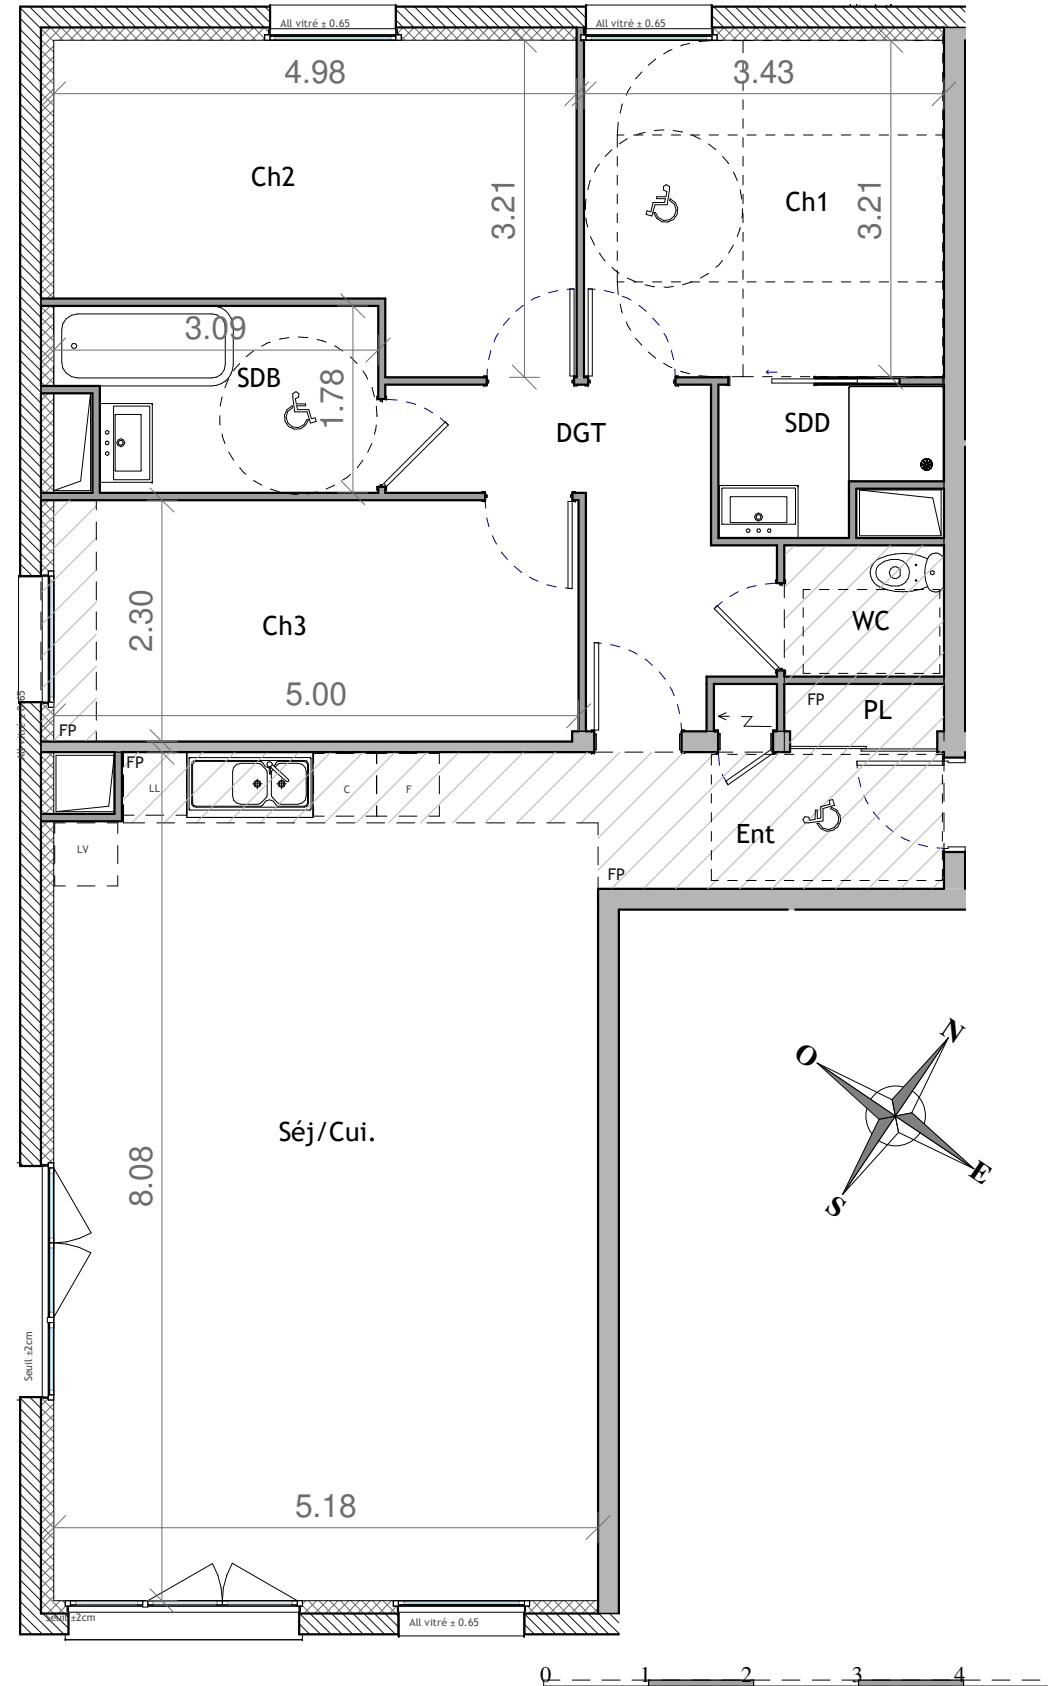


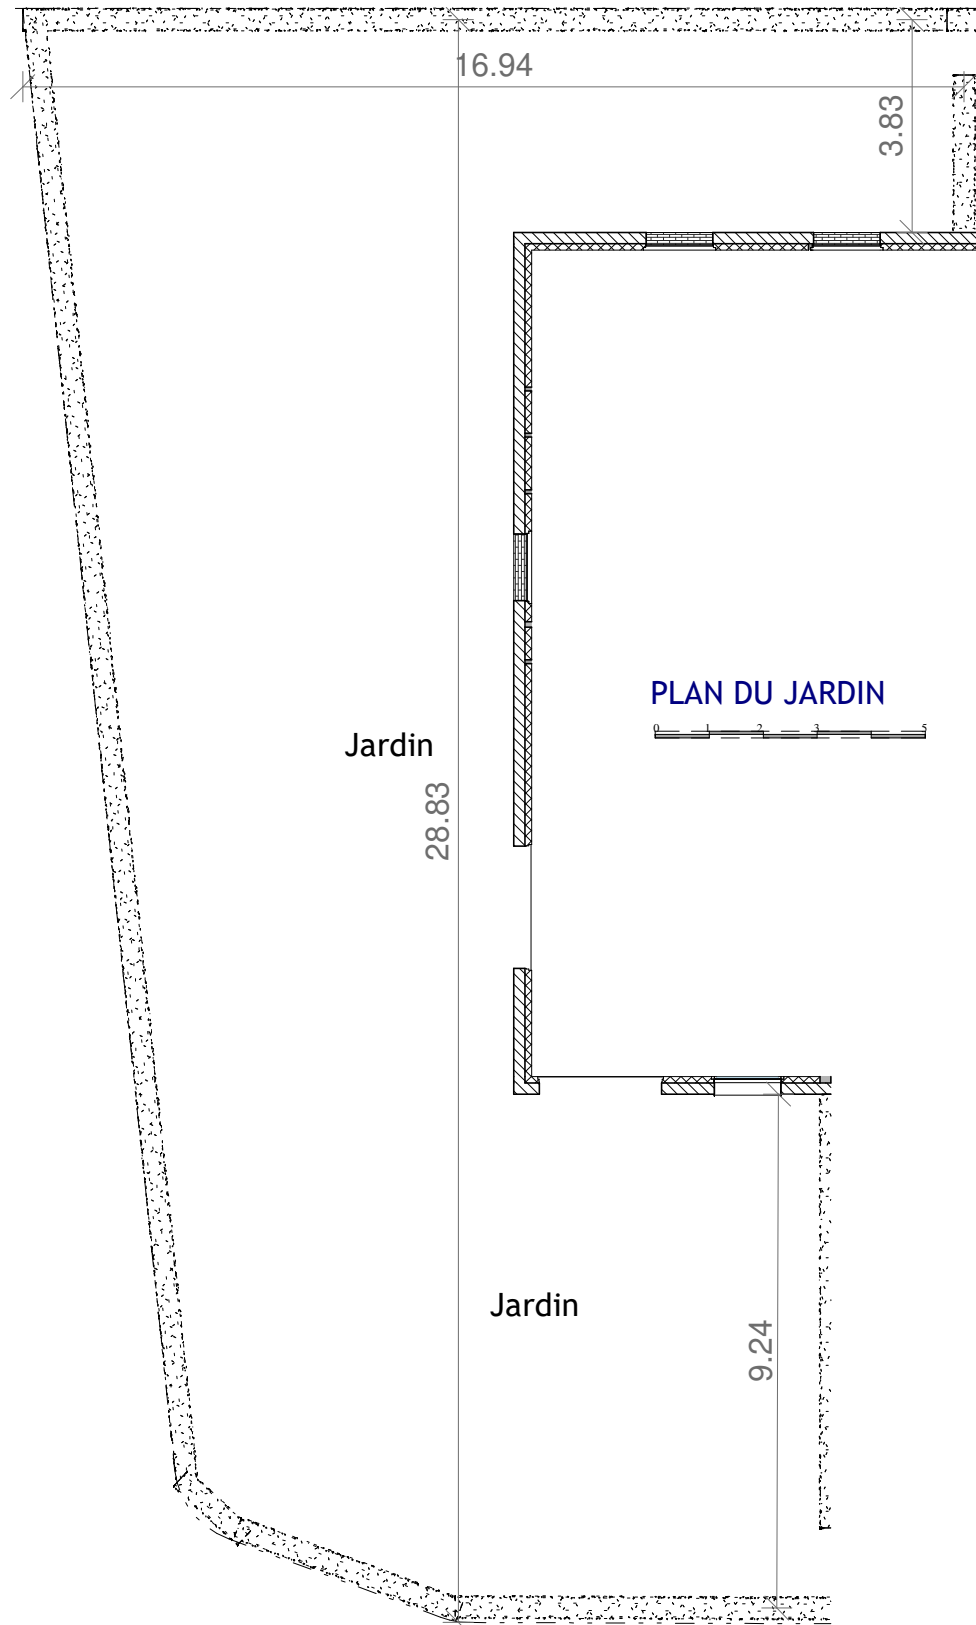

BAT COL RDC n° 010 TYPE 4

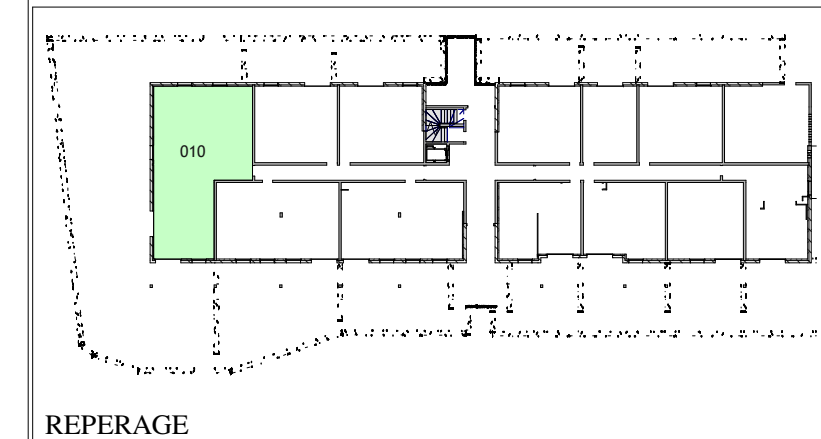

Surfaces Habitables (m <sup>2</sup> )	
ENTREE	3,58
SEJOUR / CUISINE	42,17
CHAMBRE 1	11,01
CHAMBRE 2	13,74
CHAMBRE 3	11,50
SALLE DE BAINS	4,75
SALLE DE DOUCHE	2,65
PLACARD	0,68
DEGAGEMENT	6,83
WC	1,90
<b>Surface Totale Habitable</b>	<b>98,81</b>
<b>Surface Jardin</b>	<b>269,82</b>

NOTA : La surface de ce plan est susceptible d'être légèrement modifiée en fonction des nécessités techniques de la réalisation en ce qui concerne les dimensions libres. Les équipements, canalisations et radiateurs ne sont pas figurés.