



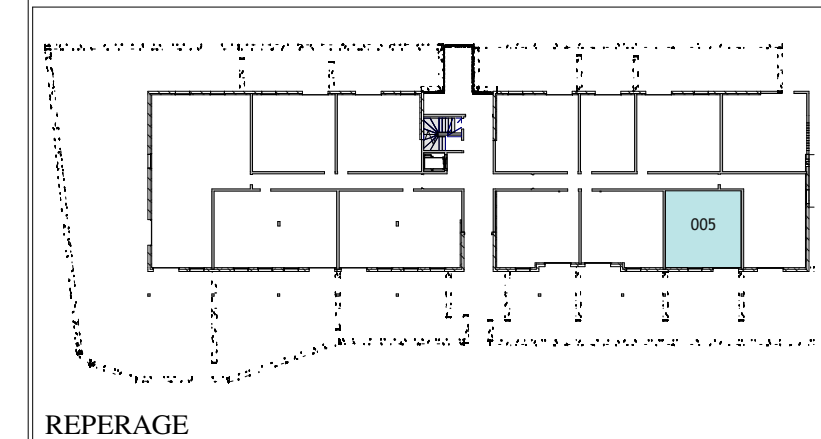

BAT COL	RDC	n° 005	TYPE 2
---------	-----	--------	--------

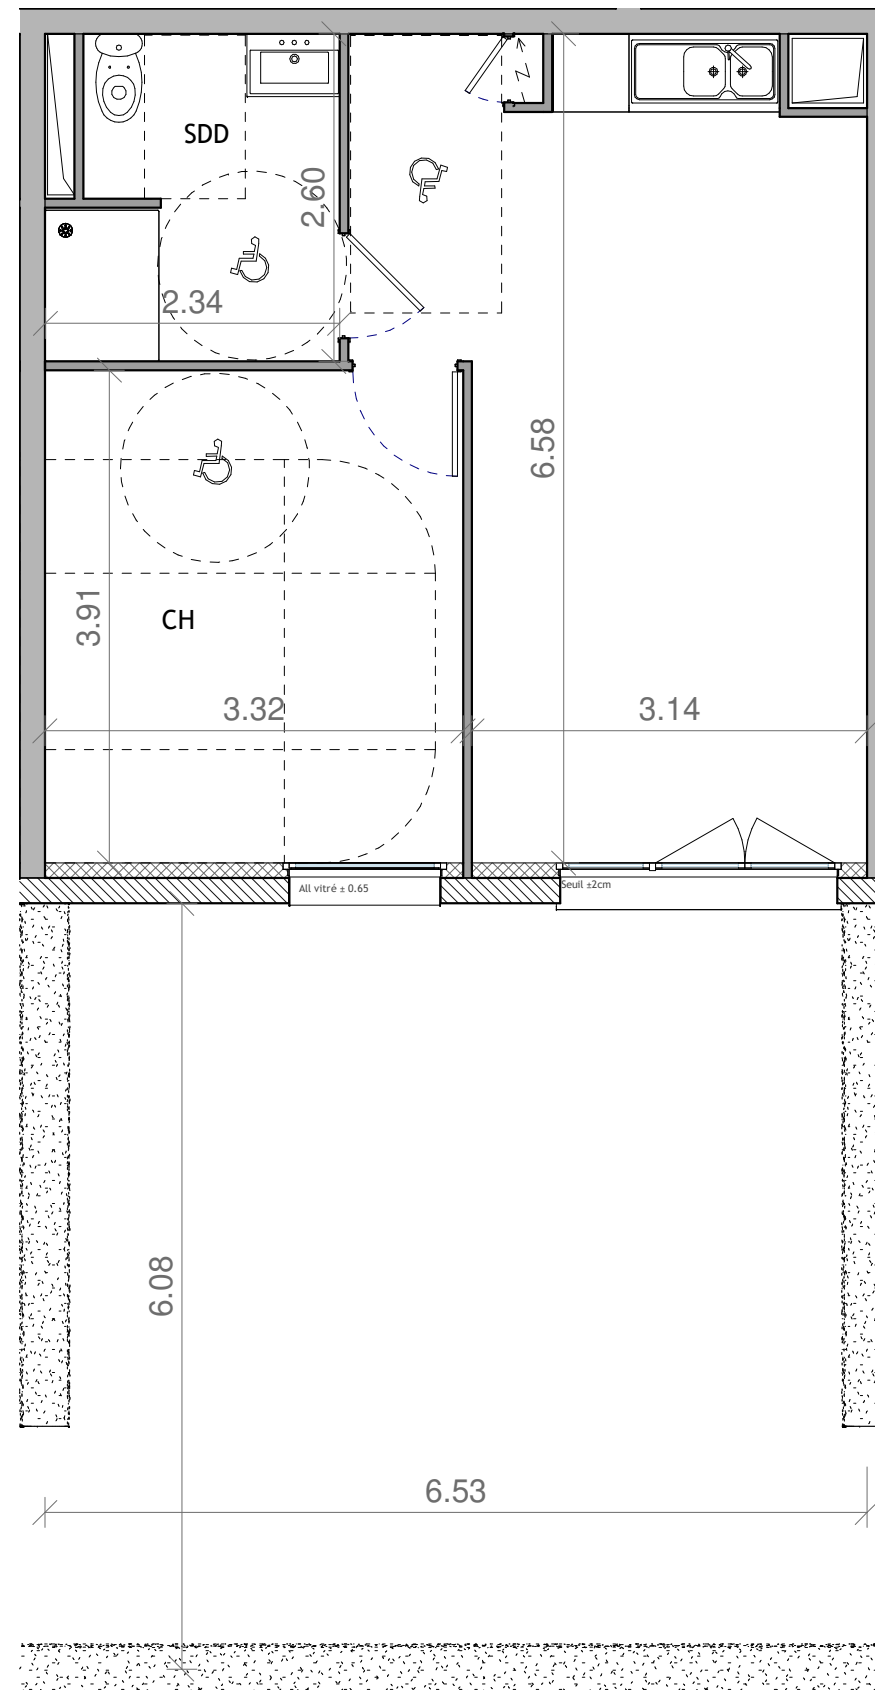

Surfaces Habitables (m ²)	
ENT/SEJOUR / CUISINE	22,50
CHAMBRE	12,98
SALLE DE DOUCHE	5,62

Surface Totale Habitable	41,10
---------------------------------	--------------

Surface Jardin	39,70
-----------------------	--------------

NOTA : La surface de ce plan est susceptible d'être légèrement modifiée en fonction des nécessités techniques de la réalisation en ce qui concerne les dimensions libres. Les équipements, canalisations et radiateurs ne sont pas figurés.

22 JANVIER 2026

Indice :