


# GÁS, HIDRÁULICA E PRUMADAS

SOUSA ARAUJO

SEDE

SALAS 107 E 108

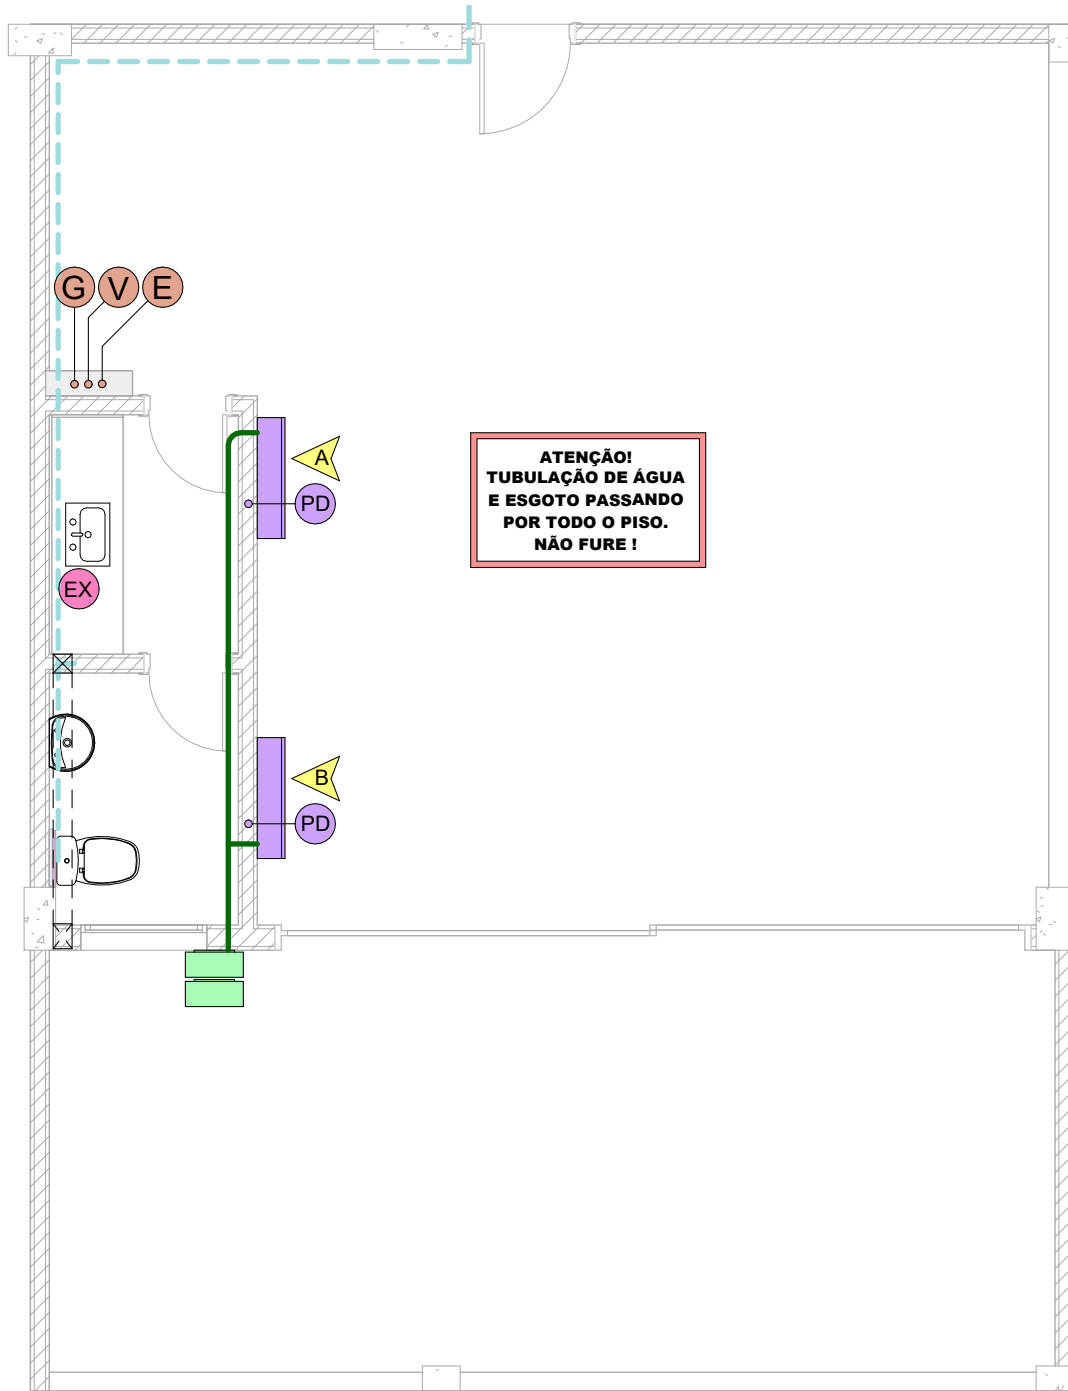

**ATENÇÃO!**  
TUBULAÇÃO DE ÁGUA  
E ESGOTO PASSANDO  
POR TODO O PISO.  
NÃO FURE !

## LEGENDA

### PRUMADAS

- E** ESGOTO
- G** GORDURA
- V** VENTILAÇÃO
- AP** ÁGUA PLUVIAL
- D** DRENO

### VISTAS

- VISTA
- NÃO FURAR NAS ÁREAS INDICADAS EM CINZA

- TUBULAÇÃO DE DRENO
- TUBULAÇÃO DE ÁGUA FRIA
- TUBULAÇÃO DE COBRE
- REGIÃO PREVISTA PARA INSTALAÇÃO DE MÁQUINA CONDENSADORA
- REGIÃO PREVISTA PARA INSTALAÇÃO DE MÁQUINA EVAPORADORA
- EXAUSTOR
- FURO EXAUSTOR

**ATENÇÃO ! NÃO FURE A REGIÃO DAS PRUMADAS, SANCAS E FORROS DE GESSO, QUANDO HOUVER !**

OS ENCANAMENTOS QUE ESTÃO EM UMA PAREDE NOS BANHOS, COZINHA ETC., TAMBÉM ESTÃO PASSANDO POR ESTA MESMA PAREDE NO LADO OPOSTO. PARA INSTALAÇÃO DOS ARMÁRIOS, TOMAR CUIDADO.

RECOMENDA-SE A UTILIZAÇÃO DO LIMITADOR DE BROCA E NÃO ULTRAPASSAR 2 CM DE PROFUNDIDADE!

CONSTRUTORA  
SOUSA ARAUJO  
by JJ

Escala


1:60

Folha


4

# VISTAS DO DRENO AR CONDICIONADO

SOUSA ARAUJO  
SEDE  
MÁQUINAS 1 E 2

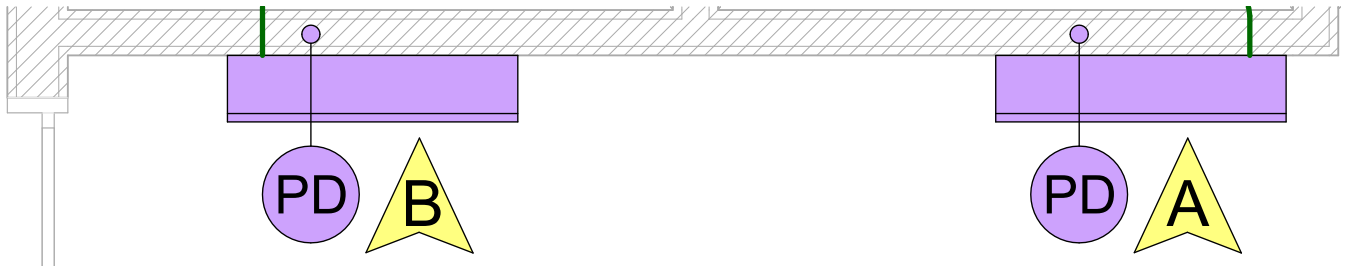

PLANTA

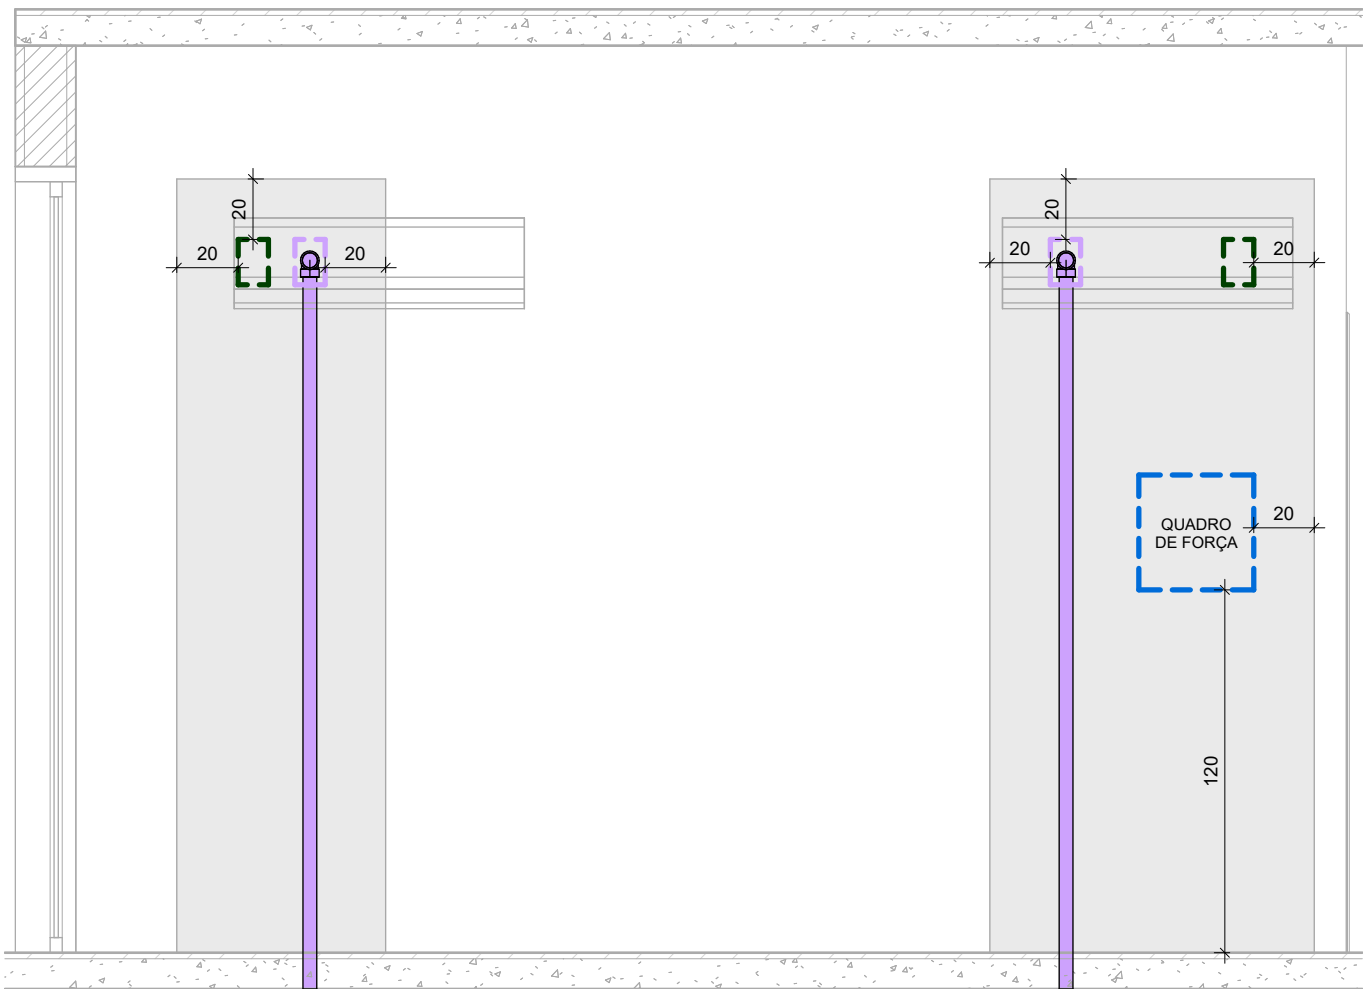

VISTA A

## LEGENDA

### PONTOS

PONTO DE DRENO

### VISTAS



NÃO FURAR NAS ÁREAS INDICADAS EM CINZA

### TUBULAÇÕES

TUBULAÇÃO DRENO


TUBULAÇÃO COBRE

ESPELHO DRENO

ESPELHO INFRA COBRE



REGIÃO PREVISTA PARA INSTALAÇÃO DE MÁQUINA CONDENSADORA

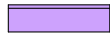

REGIÃO PREVISTA PARA INSTALAÇÃO DE MÁQUINA EVAPORADORA

**ATENÇÃO ! NÃO FURE A REGIÃO DAS PRUMADAS, SANCAS E FORROS DE GESSO, QUANDO HOUVER !**

**OS ENCANAMENTOS QUE ESTÃO EM UMA PAREDE NOS BANHOS, COZINHA ETC., TAMBÉM ESTÃO PASSANDO POR ESTA MESMA PAREDE NO LADO OPOSTO. PARA INSTALAÇÃO DOS ARMÁRIOS, TOMAR CUIDADO.**

**RECOMENDA-SE A UTILIZAÇÃO DO LIMITADOR DE BROCA E NÃO ULTRAPASSAR 2 CM DE PROFUNDIDADE!**

CONSTRUTORA  
SOUSA ARAUJO  
by JJ

Escala

1:25

Folha

5


OBS. - MEDIDAS DOS DESENHOS ESTÃO EM CENTÍMETROS.

# VISTAS HIDRÁULICAS


SOUSA ARAUJO

SEDE


A.C. E BH.

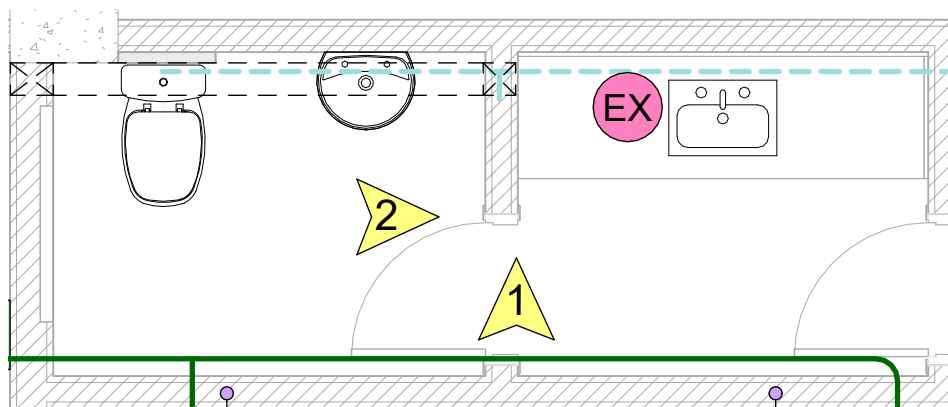

PLANTA

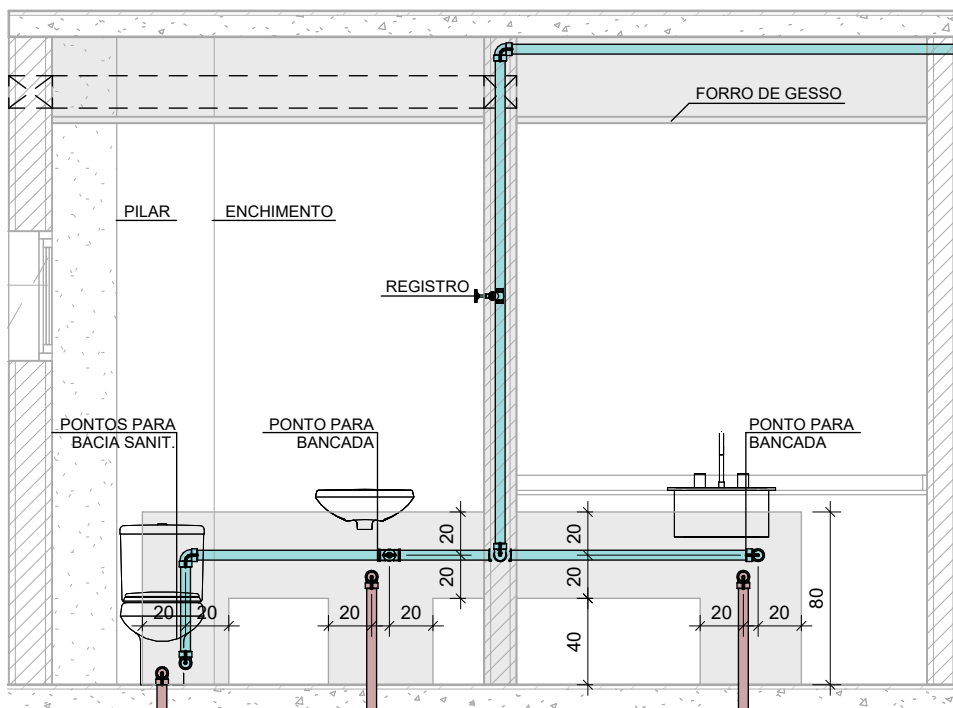

VISTA 1

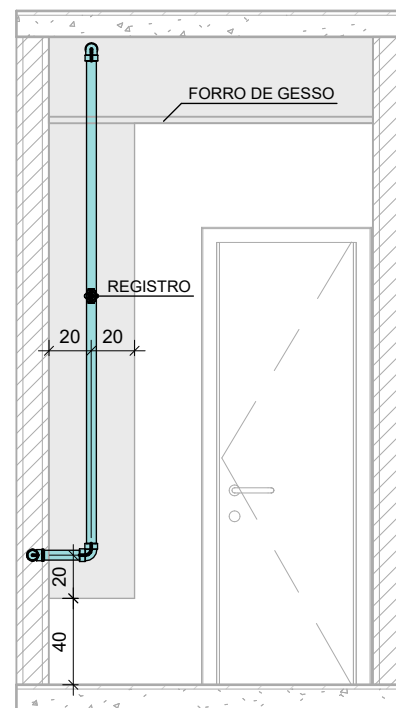

VISTA 2

## LEGENDA

### PRUMADAS

- E** ESGOTO
- G** GORDURA
- V** VENTILAÇÃO
- AP** ÁGUA PLUVIAL

### VISTAS



### TUBULAÇÕES

- TUBULAÇÃO DE ÁGUA FRIA
- TUBULAÇÃO DE ESGOTO
- ÁREA IMPERMEABILIZADA
- NÃO FURAR NAS ÁREAS INDICADAS EM CINZA

**ATENÇÃO ! NÃO FURE A REGIÃO DAS PRUMADAS, S ANCAS E FORROS DE GESSO, QUANDO HOUVER !**

**NAS VISTAS APRESENTADAS, UTILIZE COMO REFERÊNCIA AS ESQUADRIAS E OS PONTOS APARENTES DE ÁGUA, GÁS, ESGOTO E REGISTROS. AS MEDIDAS INDICADAS NOS DESENHOS ESTÃO EM CENTÍMETROS.**

**OS ENCANAMENTOS QUE ESTÃO EM UMA PAREDE NOS BANHOS, COZINHA ETC., TAMBÉM ESTÃO PASSANDO POR ESTA MESMA PAREDE NO LADO OPOSTO. PARA INSTALAÇÃO DOS ARMÁRIOS, TOMAR CUIDADO.**

**RECOMENDA-SE A UTILIZAÇÃO DO LIMITADOR DE BROCA E NÃO ULTRAPASSAR 2 CM DE PROFUNDIDADE!**

CONSTRUTORA  
**SOUSA ARAUJO**  
by JJ

Escala

1:35

Folha

6