


# ARQUITETURA


SOUSA ARAUJO

SEDE

SALAS 206 E 212

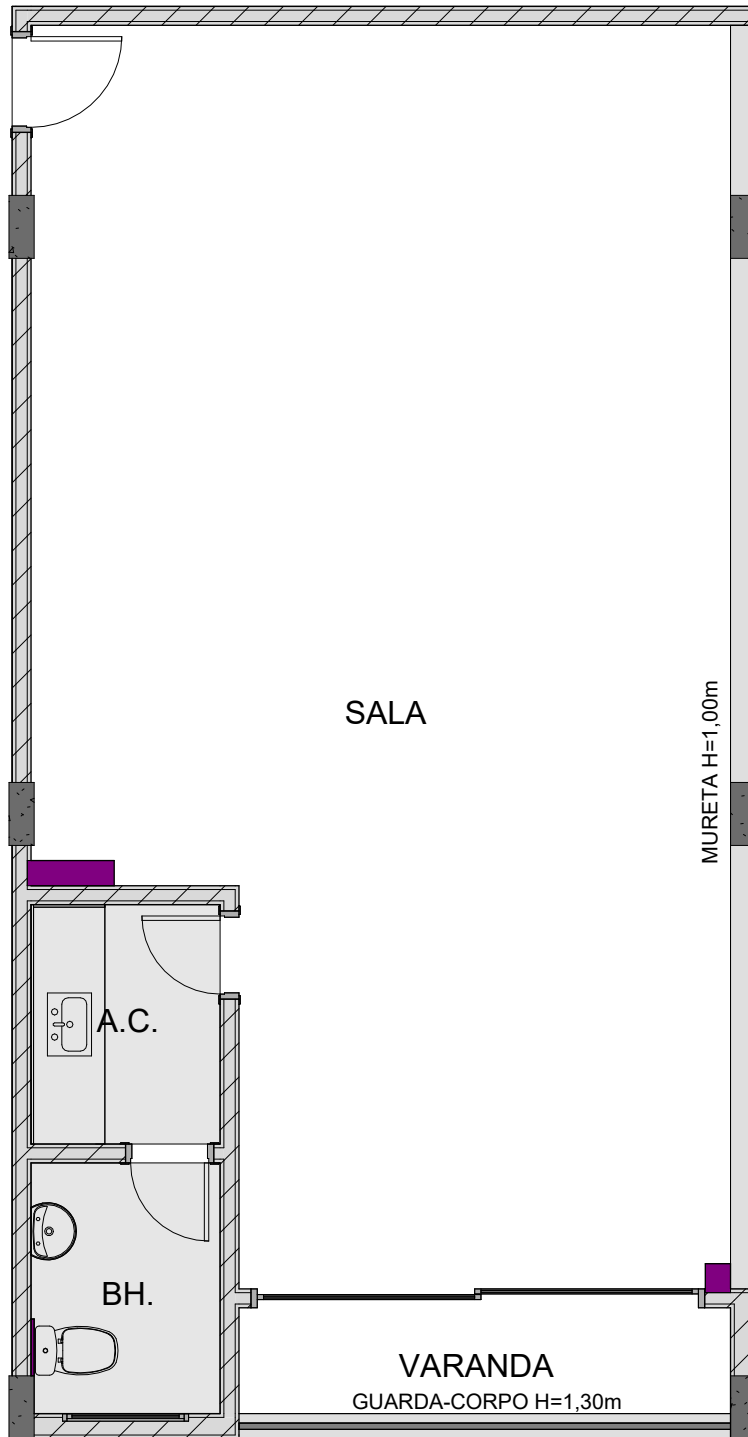

## LEGENDA

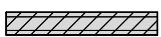

ALVENARIA DE VEDAÇÃO



ENCHIMENTO



PILAR EM CONCRETO



ÁREAS COM FORRO/SANCA EM GESSO



Escala

1 : 60

Folha


1

# ELÉTRICA







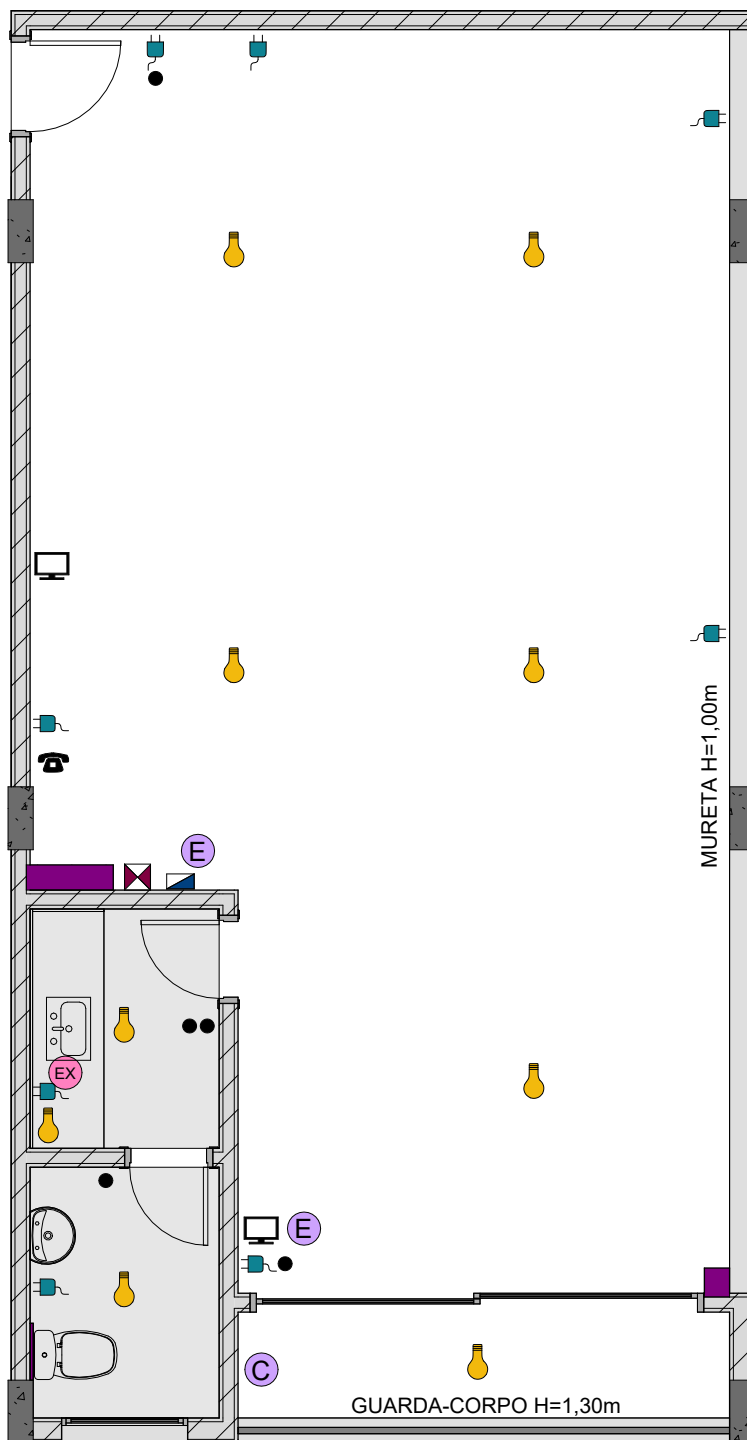



SOUSA ARAUJO

SEDE

SALAS 206 E 212



## LEGENDA

	PONTO PARA ILUMINAÇÃO		TOMADA 127V
	INTERRUPTOR		PONTO PARA CONDENSADORA DO AR CONDICIONADO
	QUADRO DE LUZ		PONTO PARA EVAPORADORA DO AR CONDICIONADO
	PONTO DE TELEFONE		EXAUSTOR
	PONTO PARA TV		CAIXA DE PASSAGEM

# QUADRO DE LUZ

SOUSA ARAUJO

SEDE

CIRCUITO	DESCRIÇÃO	CORRENTE (A)	POTÊNCIA (W)	TENSÃO (V)
	DISJUNTOR GERAL	100	-	-
	DISJUNTOR DR 01	63	-	-
1	AR CONDICIONADO	40	4800	220
2	AR CONDICIONADO	16	15	220
3	ILUMINAÇÃO EMERGÊNCIA	10	1050	127
4	ILUMINAÇÃO SANITÁRIO	10	1200	127
5	TOMADA SANITÁRIO	10	1200	127
	DISJUNTOR DR 02	63	-	-
6	TOMADA SALA COMERCIAL	10	1000	127
7	TOMADA SALA COMERCIAL	10	1000	127
8	TOMADA SALA COMERCIAL	20	2250	127

**ATENÇÃO!**

- NUNCA REALIZE PERFURAÇÕES NAS ALVENARIAS ESTRUTURAIS PARA EMBUTIR NOVOS CIRCUITOS, PONTOS ELÉTRICOS, ETC.




# GÁS, HIDRÁULICA E PRUMADAS

SOUSA ARAUJO

SEDE

SALAS 206 E 212

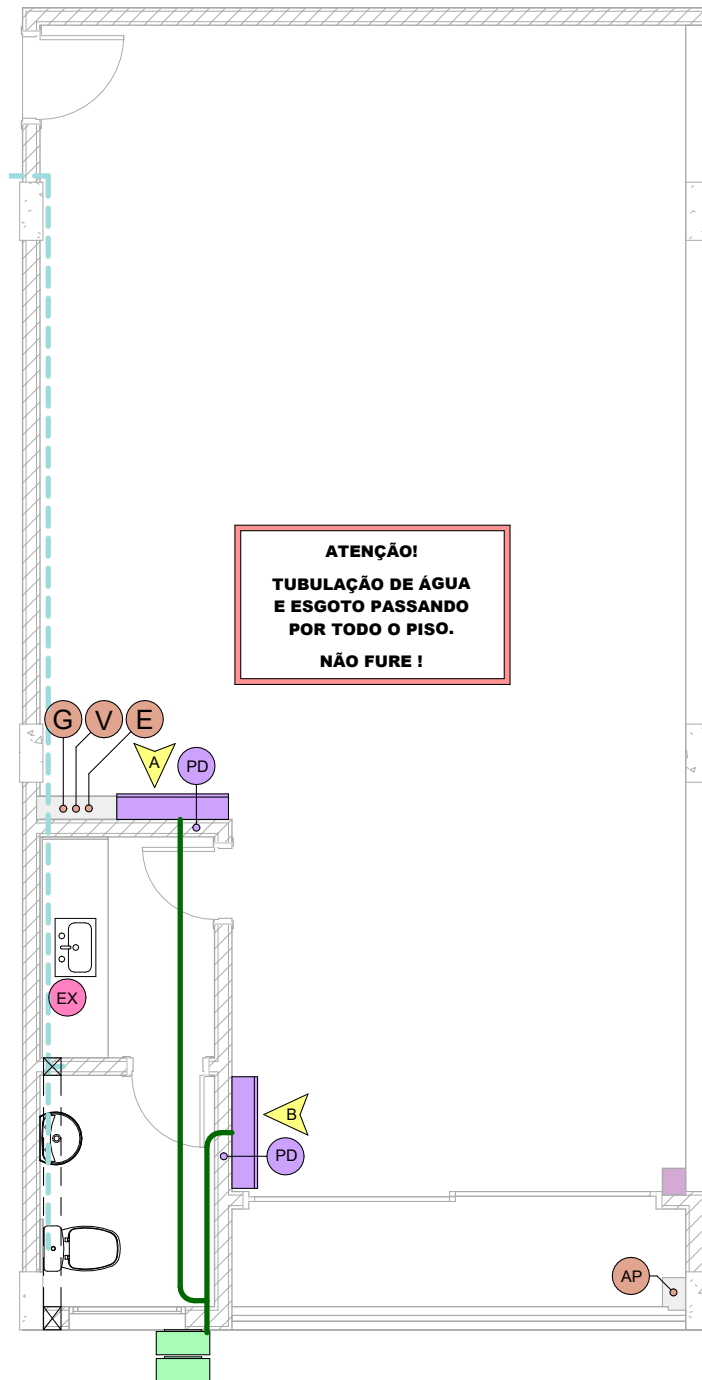

**ATENÇÃO!**  
TUBULAÇÃO DE ÁGUA  
E ESGOTO PASSANDO  
POR TODO O PISO.  
NÃO FURE !

## LEGENDA

### PRUMADAS

- E** ESGOTO
- G** GORDURA
- V** VENTILAÇÃO
- AP** ÁGUA PLUVIAL
- D** DRENO

### VISTAS

- VISTA
- NÃO FURAR NAS ÁREAS INDICADAS EM CINZA

- TUBULAÇÃO DE DRENO
- TUBULAÇÃO DE ÁGUA FRIA
- TUBULAÇÃO DE COBRE
- REGIÃO PREVISTA PARA INSTALAÇÃO DE MÁQUINA CONDENSADORA
- REGIÃO PREVISTA PARA INSTALAÇÃO DE MÁQUINA EVAPORADORA
- EXAUSTOR
- FURO EXAUSTOR

**ATENÇÃO ! NÃO FURE A REGIÃO DAS PRUMADAS, SANCAS E FORROS DE GESSO, QUANDO HOUVER !**

OS ENCANAMENTOS QUE ESTÃO EM UMA PAREDE NOS BANHOS, COZINHA ETC., TAMBÉM ESTÃO PASSANDO POR ESTA MESMA PAREDE NO LADO OPOSTO. PARA INSTALAÇÃO DOS ARMÁRIOS, TOMAR CUIDADO.

RECOMENDA-SE A UTILIZAÇÃO DO LIMITADOR DE BROCA E NÃO ULTRAPASSAR 2 CM DE PROFUNDIDADE!

CONSTRUTORA  
SOUSA ARAUJO  
by JJ

Escala

1:80

Folha


4

# VISTAS DO DRENO AR CONDICIONADO


SOUSA ARAUJO

SEDE

MÁQUINA 1

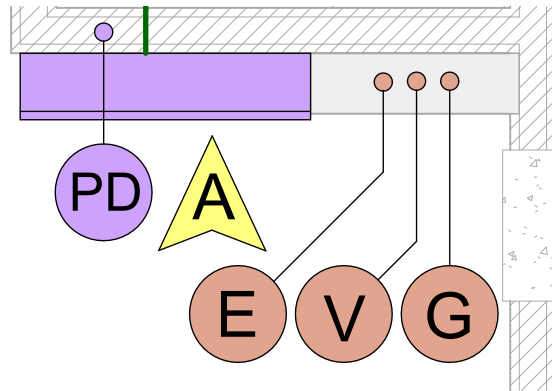

PLANTA

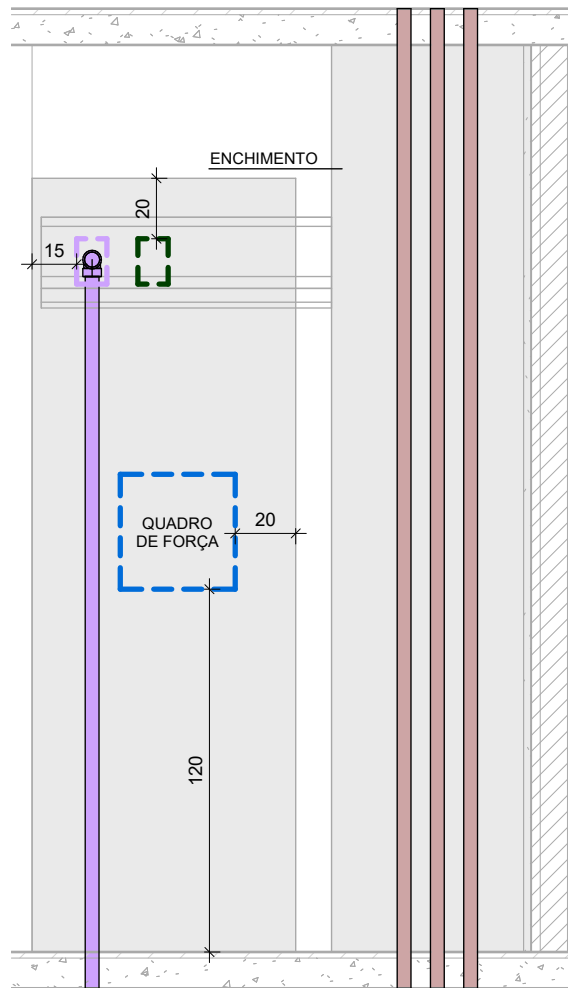

VISTA A

## LEGENDA

PONTOS

 PONTO DE DRENO

VISTAS




 NÃO FURAR NAS ÁREAS INDICADAS EM CINZA

TUBULAÇÕES

 TUBULAÇÃO DRENO


 TUBULAÇÃO COBRE

 ESPELHO DRENO

 ESPELHO INFRA COBRE



REGIÃO PREVISTA PARA INSTALAÇÃO DE MÁQUINA CONDENSADORA

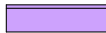

REGIÃO PREVISTA PARA INSTALAÇÃO DE MÁQUINA EVAPORADORA

**ATENÇÃO ! NÃO FURE A REGIÃO DAS PRUMADAS, SANCAS E FORROS DE GESSO, QUANDO HOUVER !**

**OS ENCANAMENTOS QUE ESTÃO EM UMA PAREDE NOS BANHOS, COZINHA ETC., TAMBÉM ESTÃO PASSANDO POR ESTA MESMA PAREDE NO LADO OPOSTO. PARA INSTALAÇÃO DOS ARMÁRIOS, TOMAR CUIDADO.**

**RECOMENDA-SE A UTILIZAÇÃO DO LIMITADOR DE BROCA E NÃO ULTRAPASSAR 2 CM DE PROFUNDIDADE!**

OBS. - MEDIDAS DOS DESENHOS ESTÃO EM CENTÍMETROS.

 CONSTRUTORA  
SOUSA ARAUJO  
by JJ

Escala

1:25

Folha


5

# VISTAS DO DRENO AR CONDICIONADO


SOUSA ARAUJO

SEDE

MÁQUINA 2

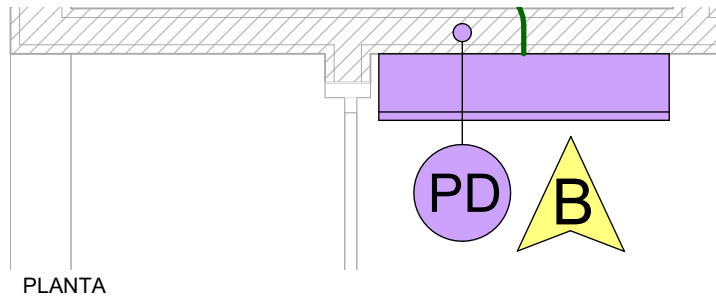

PLANTA

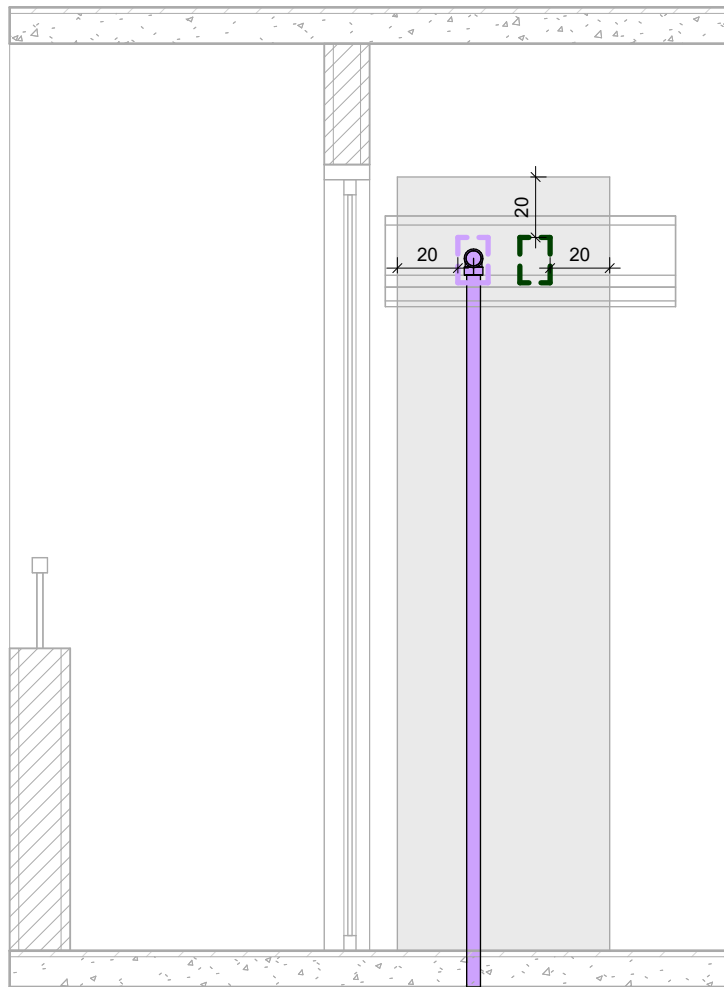

VISTA B

## LEGENDA

### PONTOS

PONTO DE DRENO

### VISTAS



NÃO FURAR NAS ÁREAS INDICADAS EM CINZA


### TUBULAÇÕES

TUBULAÇÃO DRENO

TUBULAÇÃO COBRE

ESPELHO DRENO

ESPELHO INFRA COBRE

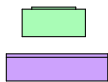

REGIÃO PREVISTA PARA INSTALAÇÃO DE MÁQUINA CONDENSADORA

REGIÃO PREVISTA PARA INSTALAÇÃO DE MÁQUINA EVAPORADORA

**ATENÇÃO ! NÃO FURE A REGIÃO DAS PRUMADAS, SANCAS E FORROS DE GESSO, QUANDO HOUVER !**

OS ENCANAMENTOS QUE ESTÃO EM UMA PAREDE NOS BANHOS, COZINHA ETC., TAMBÉM ESTÃO PASSANDO POR ESTA MESMA PAREDE NO LADO OPOSTO. PARA INSTALAÇÃO DOS ARMÁRIOS, TOMAR CUIDADO.

RECOMENDA-SE A UTILIZAÇÃO DO LIMITADOR DE BROCA E NÃO ULTRAPASSAR 2 CM DE PROFUNDIDADE!

OBS. - MEDIDAS DOS DESENHOS ESTÃO EM CENTÍMETROS.

CONSTRUTORA  
SOUSA ARAUJO  
by JJ

Escala

1:25

Folha


6

# VISTAS HIDRÁULICAS


SOUSA ARAUJO

SEDE


A.C. E BH.

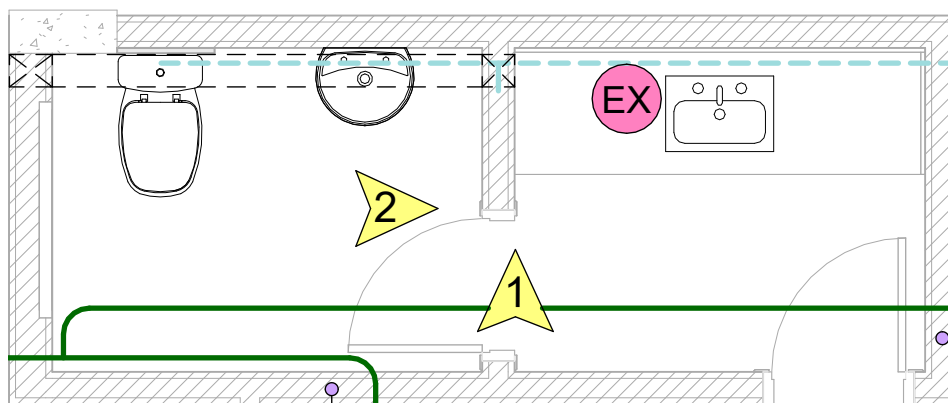

PLANTA

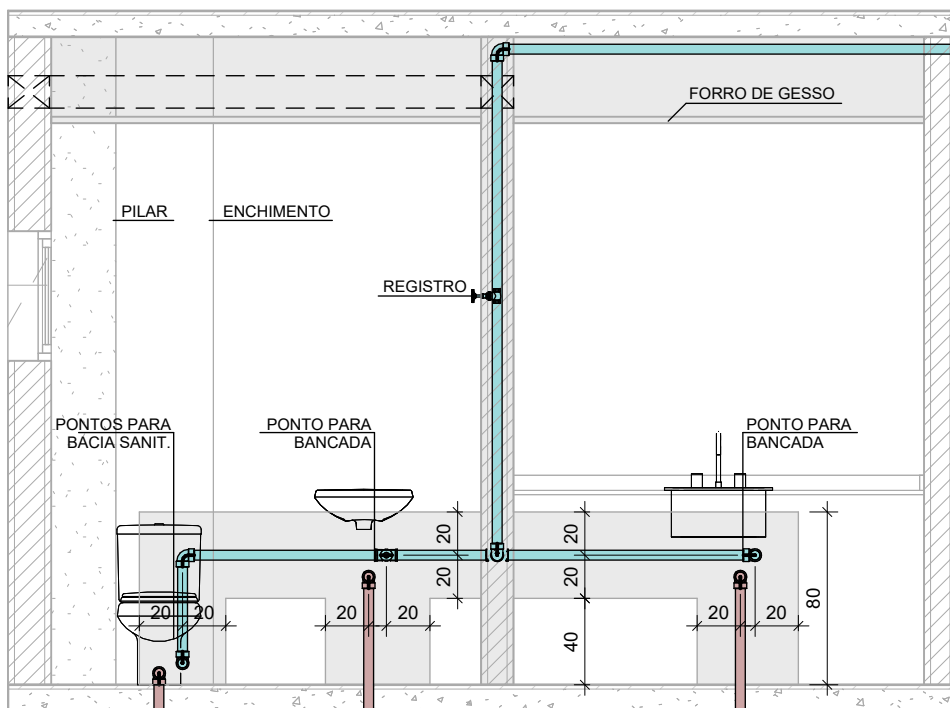

VISTA 1

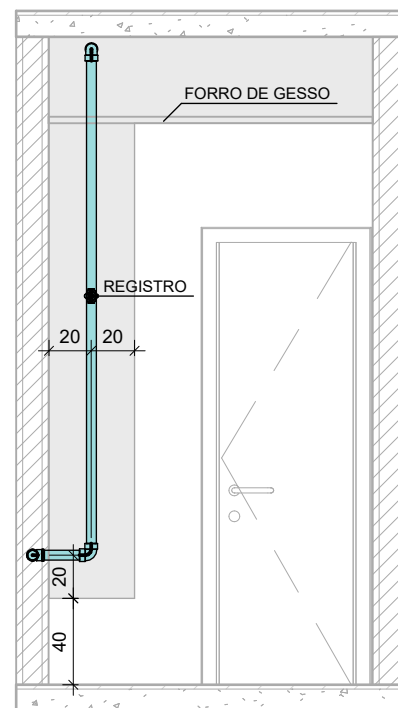

VISTA 2

## LEGENDA

### PRUMADAS

- E** ESGOTO
- G** GORDURA
- V** VENTILAÇÃO
- AP** ÁGUA PLUVIAL

### VISTAS



### TUBULAÇÕES

- TUBULAÇÃO DE ÁGUA FRIA
- TUBULAÇÃO DE ESGOTO
- ÁREA IMPERMEABILIZADA
- NÃO FURAR NAS ÁREAS INDICADAS EM CINZA

**ATENÇÃO ! NÃO FURE A REGIÃO DAS PRUMADAS, S ANCAS E FORROS DE GESSO, QUANDO HOUVER !**

**NAS VISTAS APRESENTADAS, UTILIZE COMO REFERÊNCIA AS ESQUADRIAS E OS PONTOS APARENTES DE ÁGUA, GÁS, ESGOTO E REGISTROS. AS MEDIDAS INDICADAS NOS DESENHOS ESTÃO EM CENTÍMETROS.**

**OS ENCANAMENTOS QUE ESTÃO EM UMA PAREDE NOS BANHOS, COZINHA ETC., TAMBÉM ESTÃO PASSANDO POR ESTA MESMA PAREDE NO LADO OPOSTO. PARA INSTALAÇÃO DOS ARMÁRIOS, TOMAR CUIDADO.**

**RECOMENDA-SE A UTILIZAÇÃO DO LIMITADOR DE BROCA E NÃO ULTRAPASSAR 2 CM DE PROFUNDIDADE!**

CONSTRUTORA  
**SOUSA ARAUJO**  
by JJ

Escala

1:35

Folha

7