
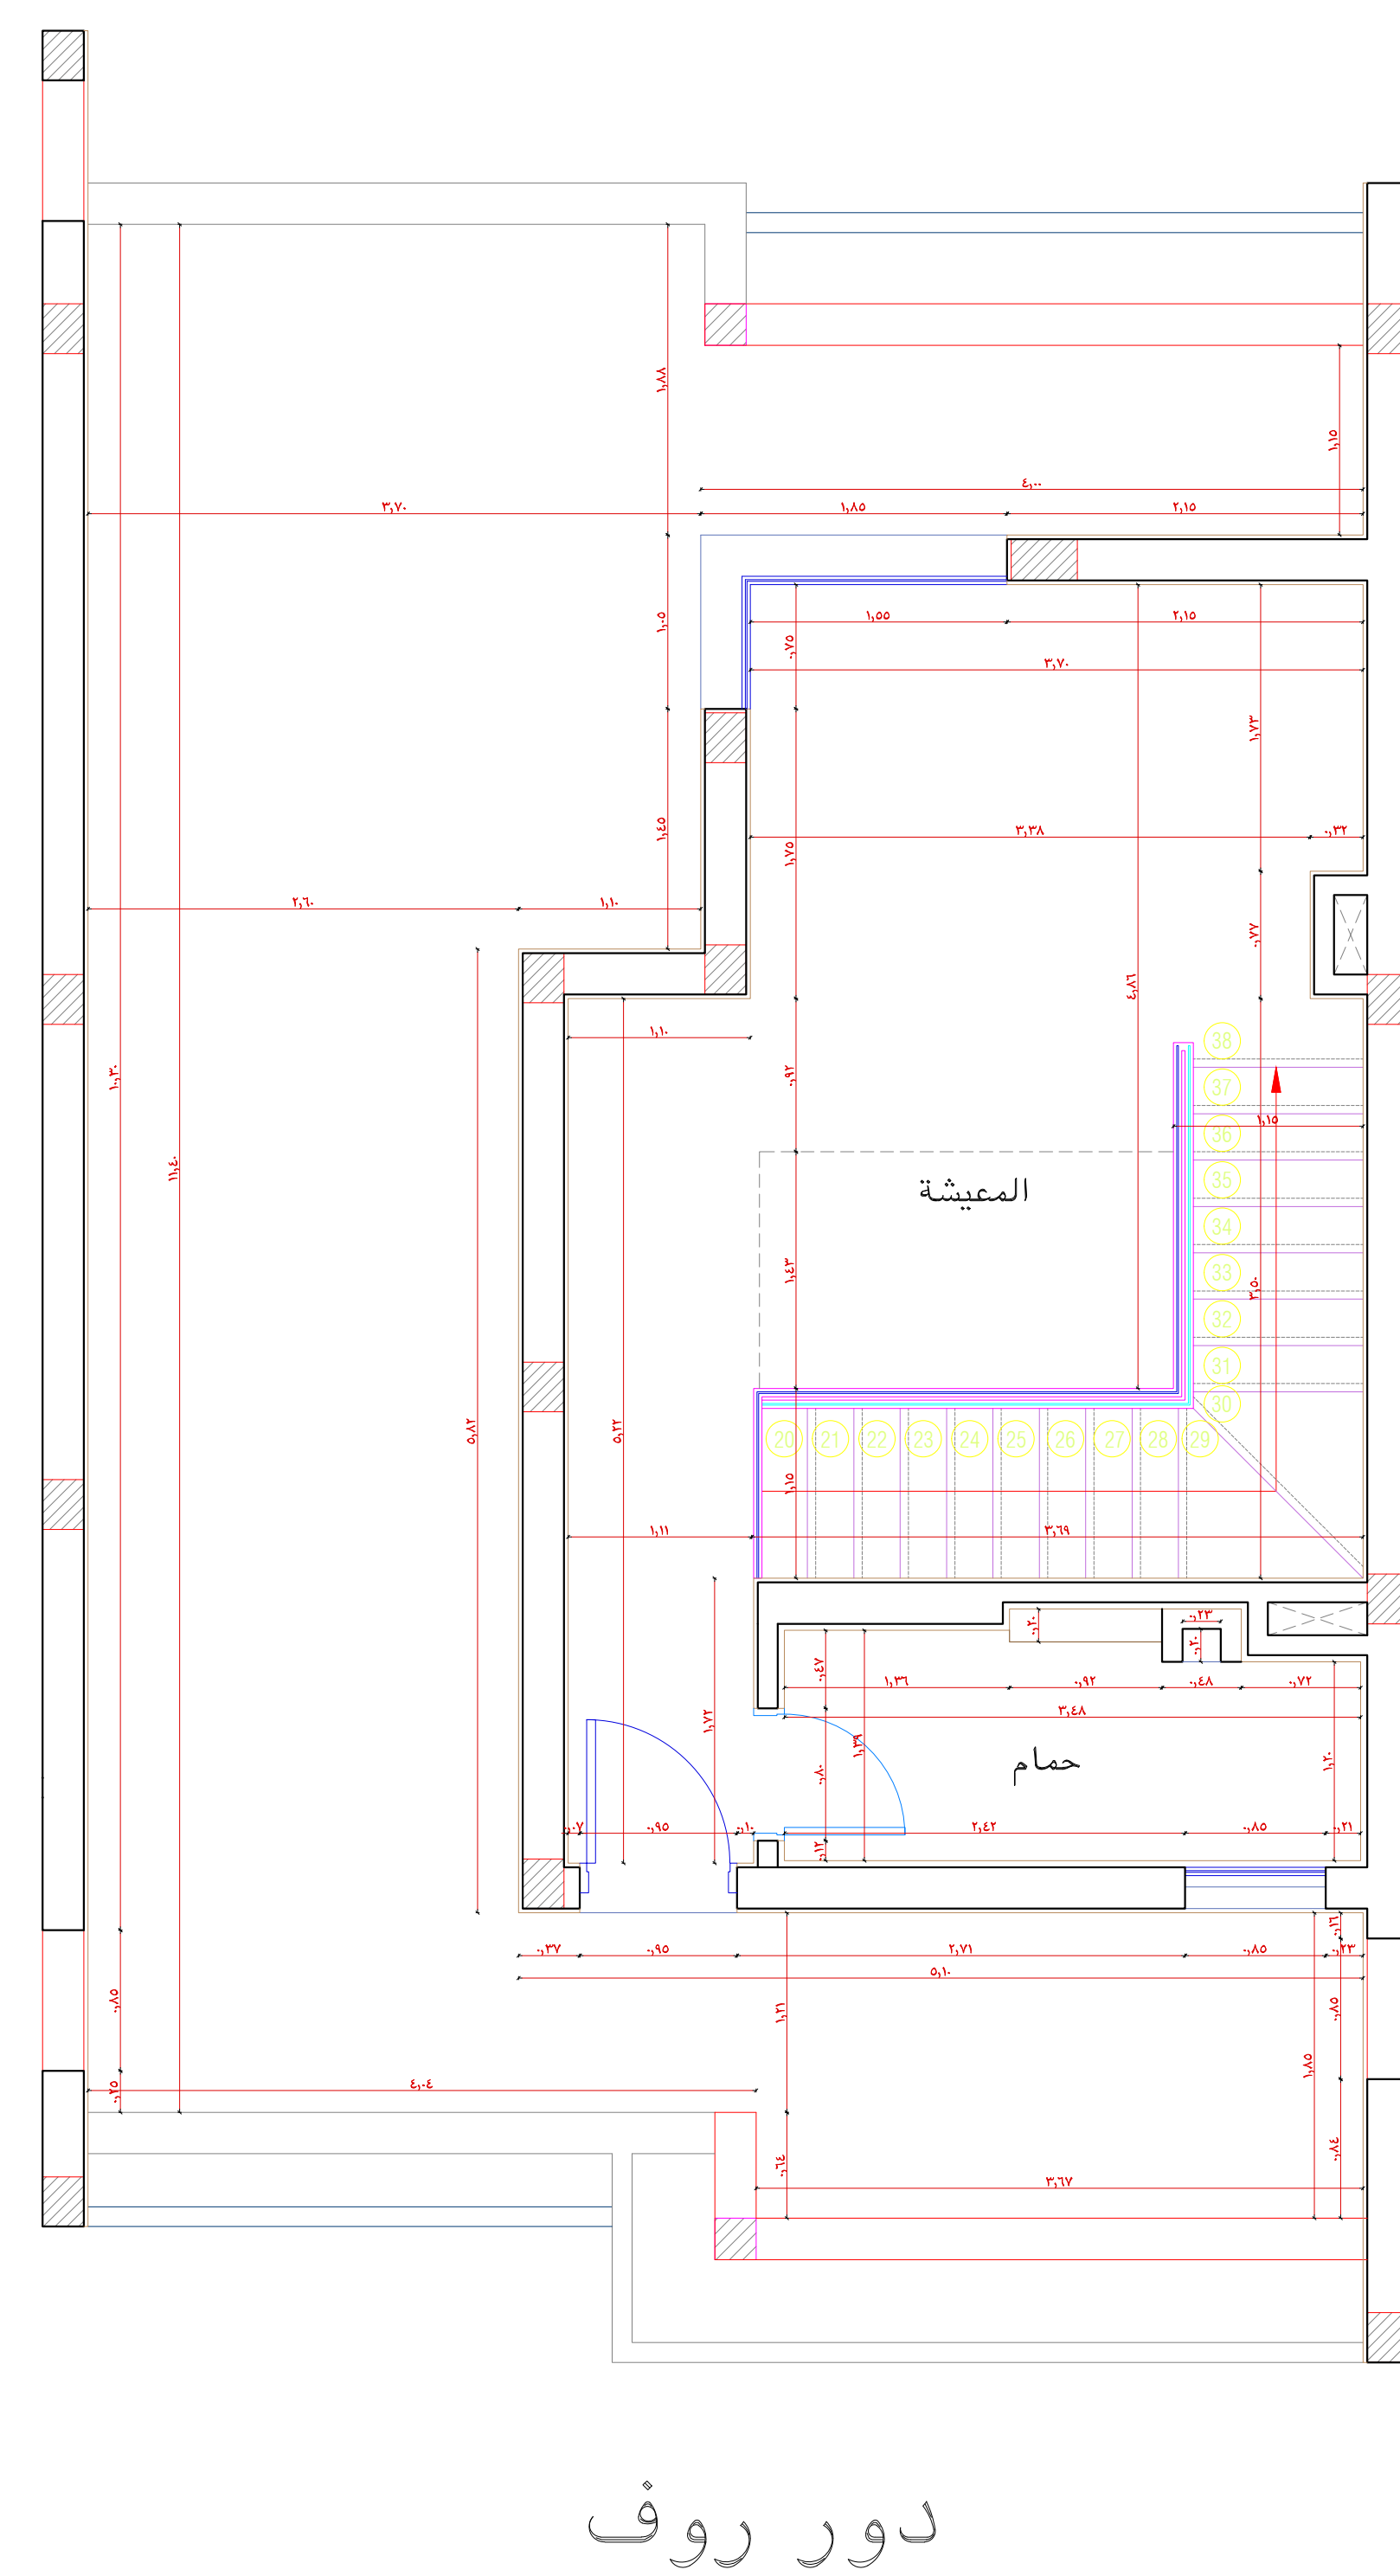
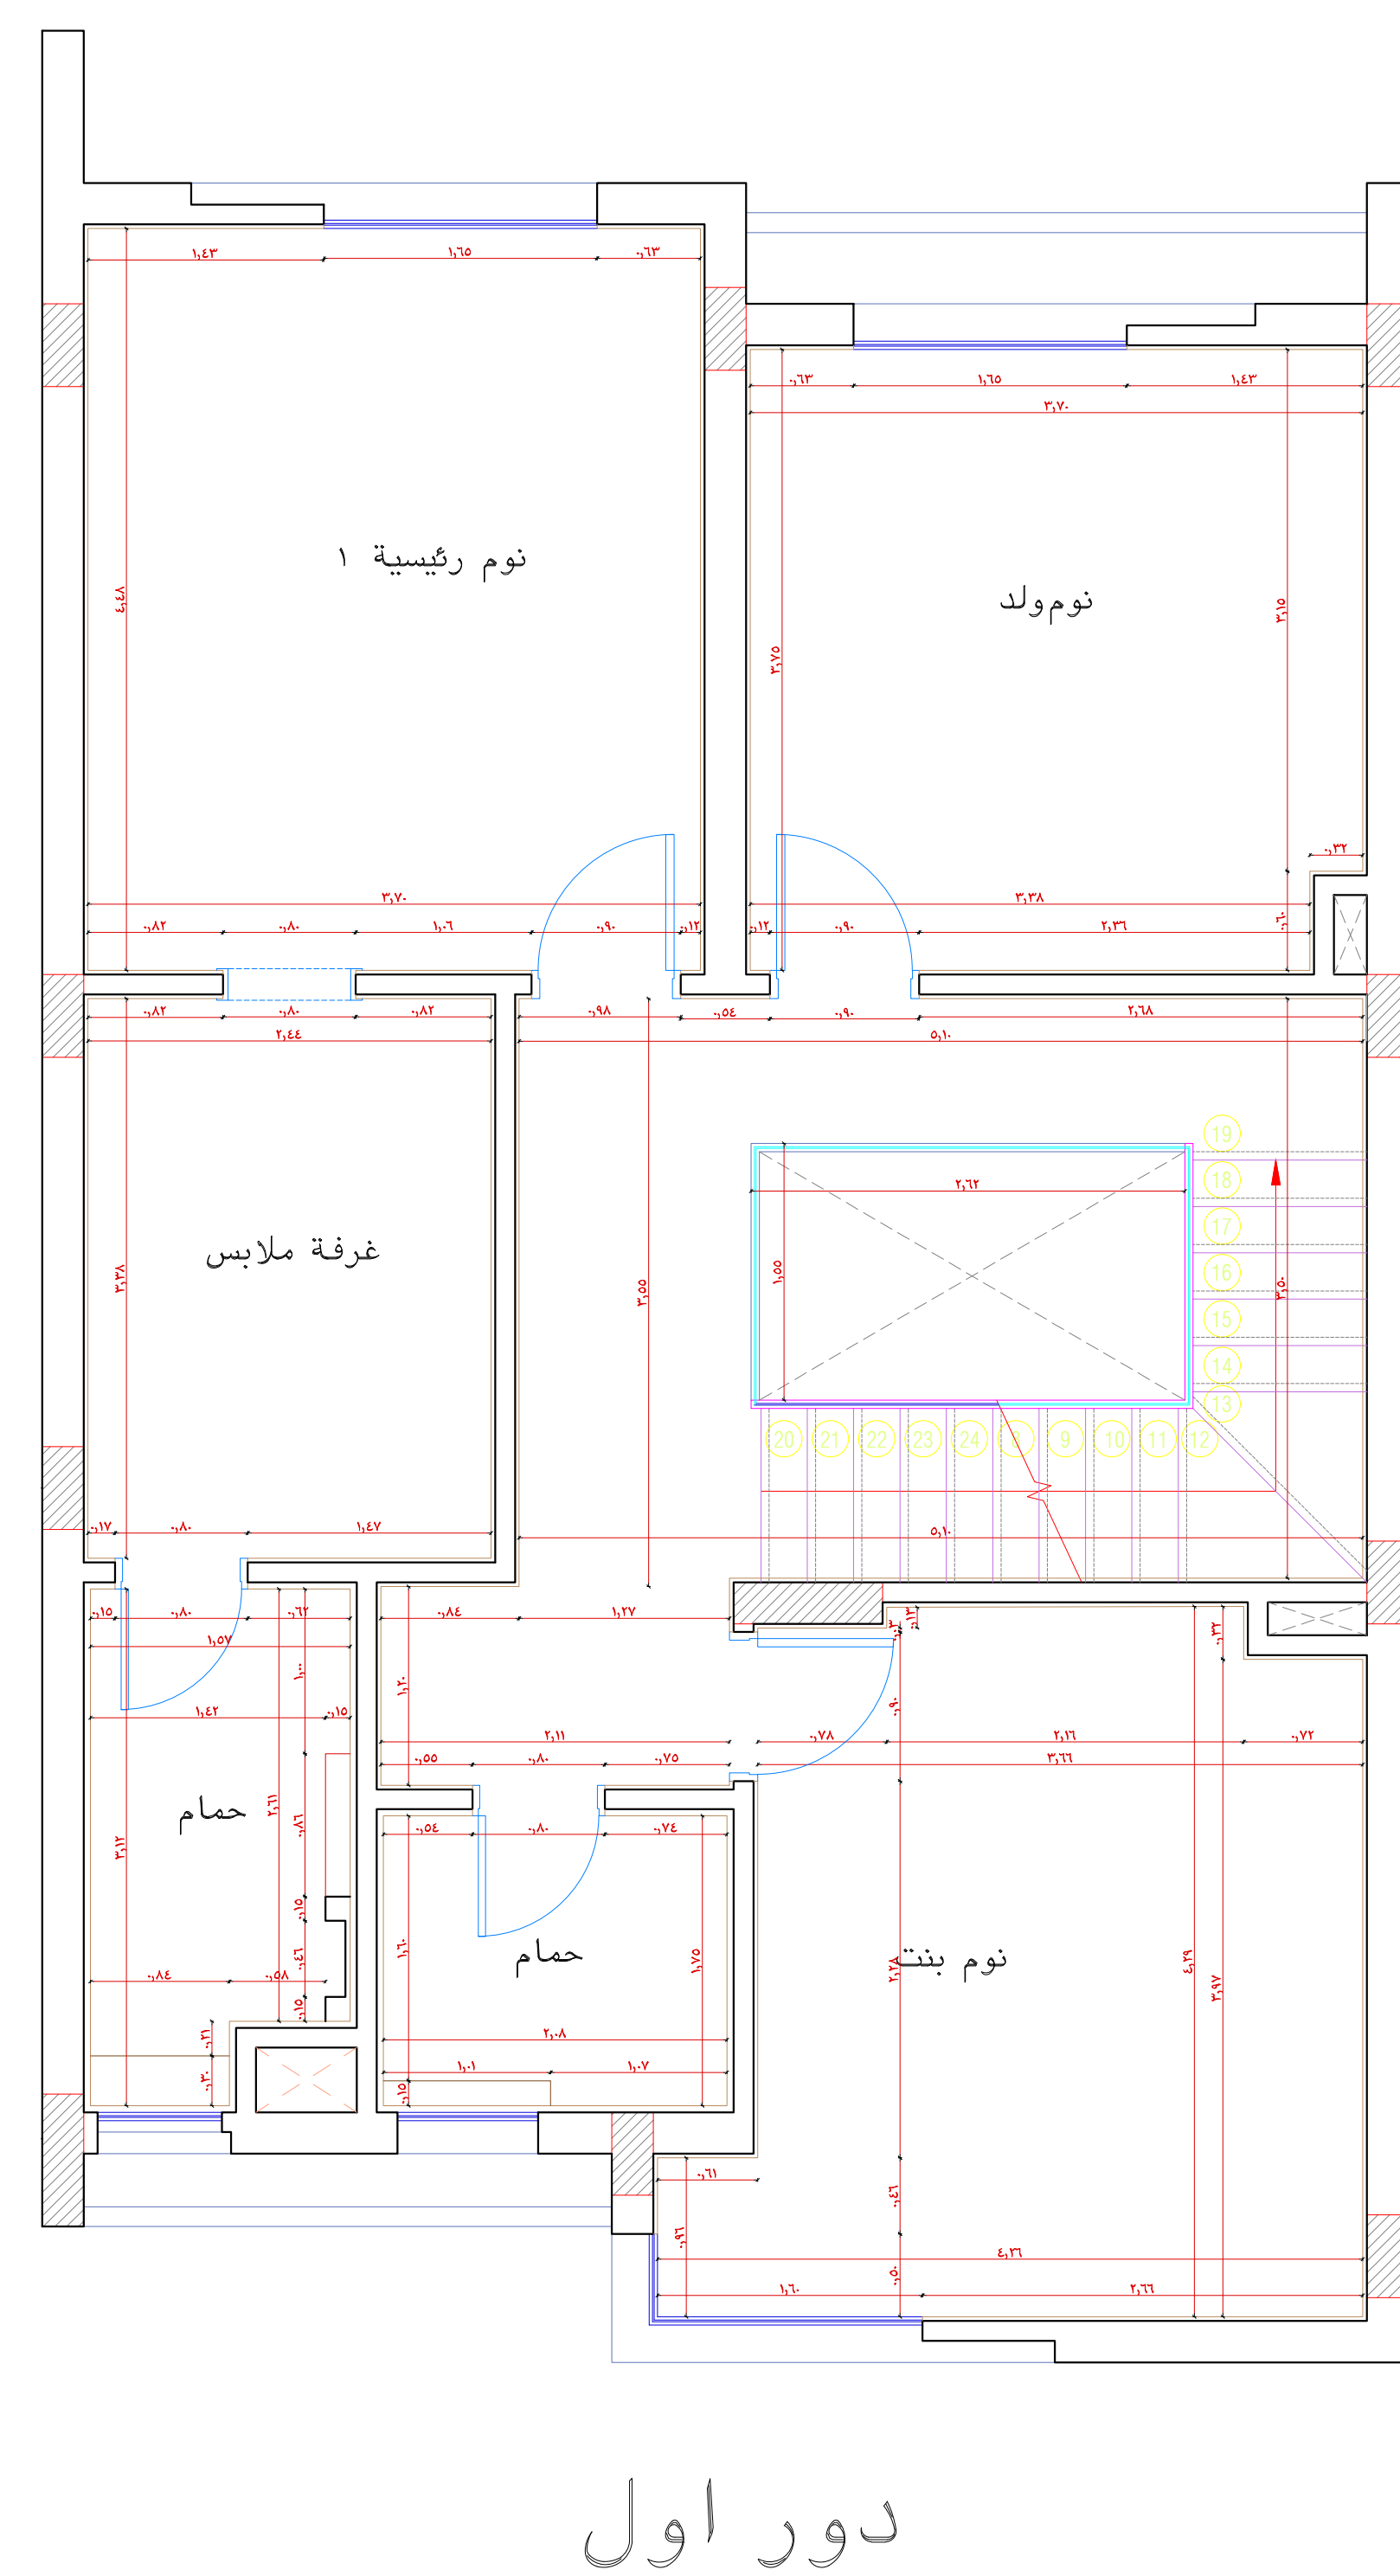


رسومات تنفيذية

اسم المشروع - فيلا بسودك ايبست الشروق

6 B / PARCEL 08

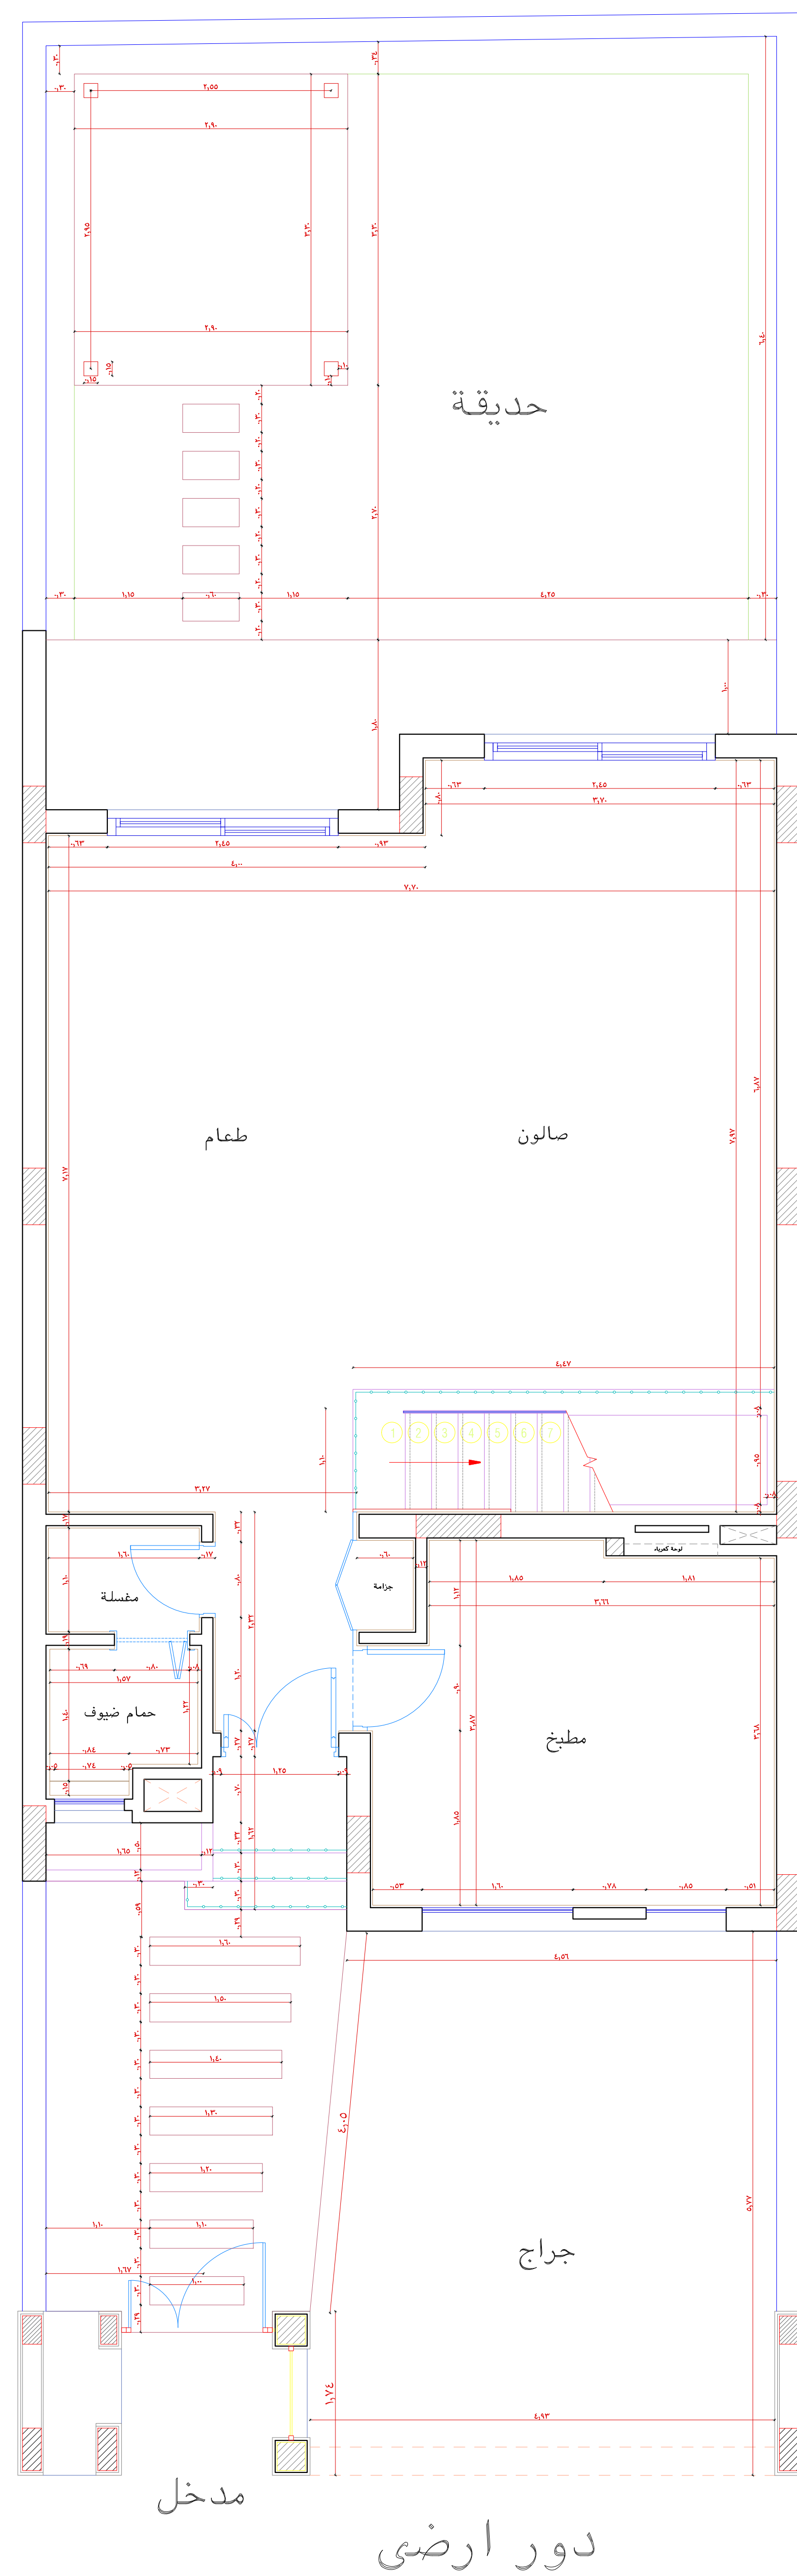

لوحة المعماري

مراجعة غرف الصرف الخارجية وتحريكها لو كانت معارضة مع التصميم

الصرف كاسيل ---- التغذية بي ار المائي او حسب النوع المعتمد


العزل سیکا ١٠٧ او حسب العزل المعتمد

جميع تواليت دفن معلق


مراجعة احجام التكييفات مع الشركة المنفذة

مراجعة السخانات بالكامل ونوع وحجم السخان


عمل حنفية لزوم احواض الزرع فى المكان المناسب

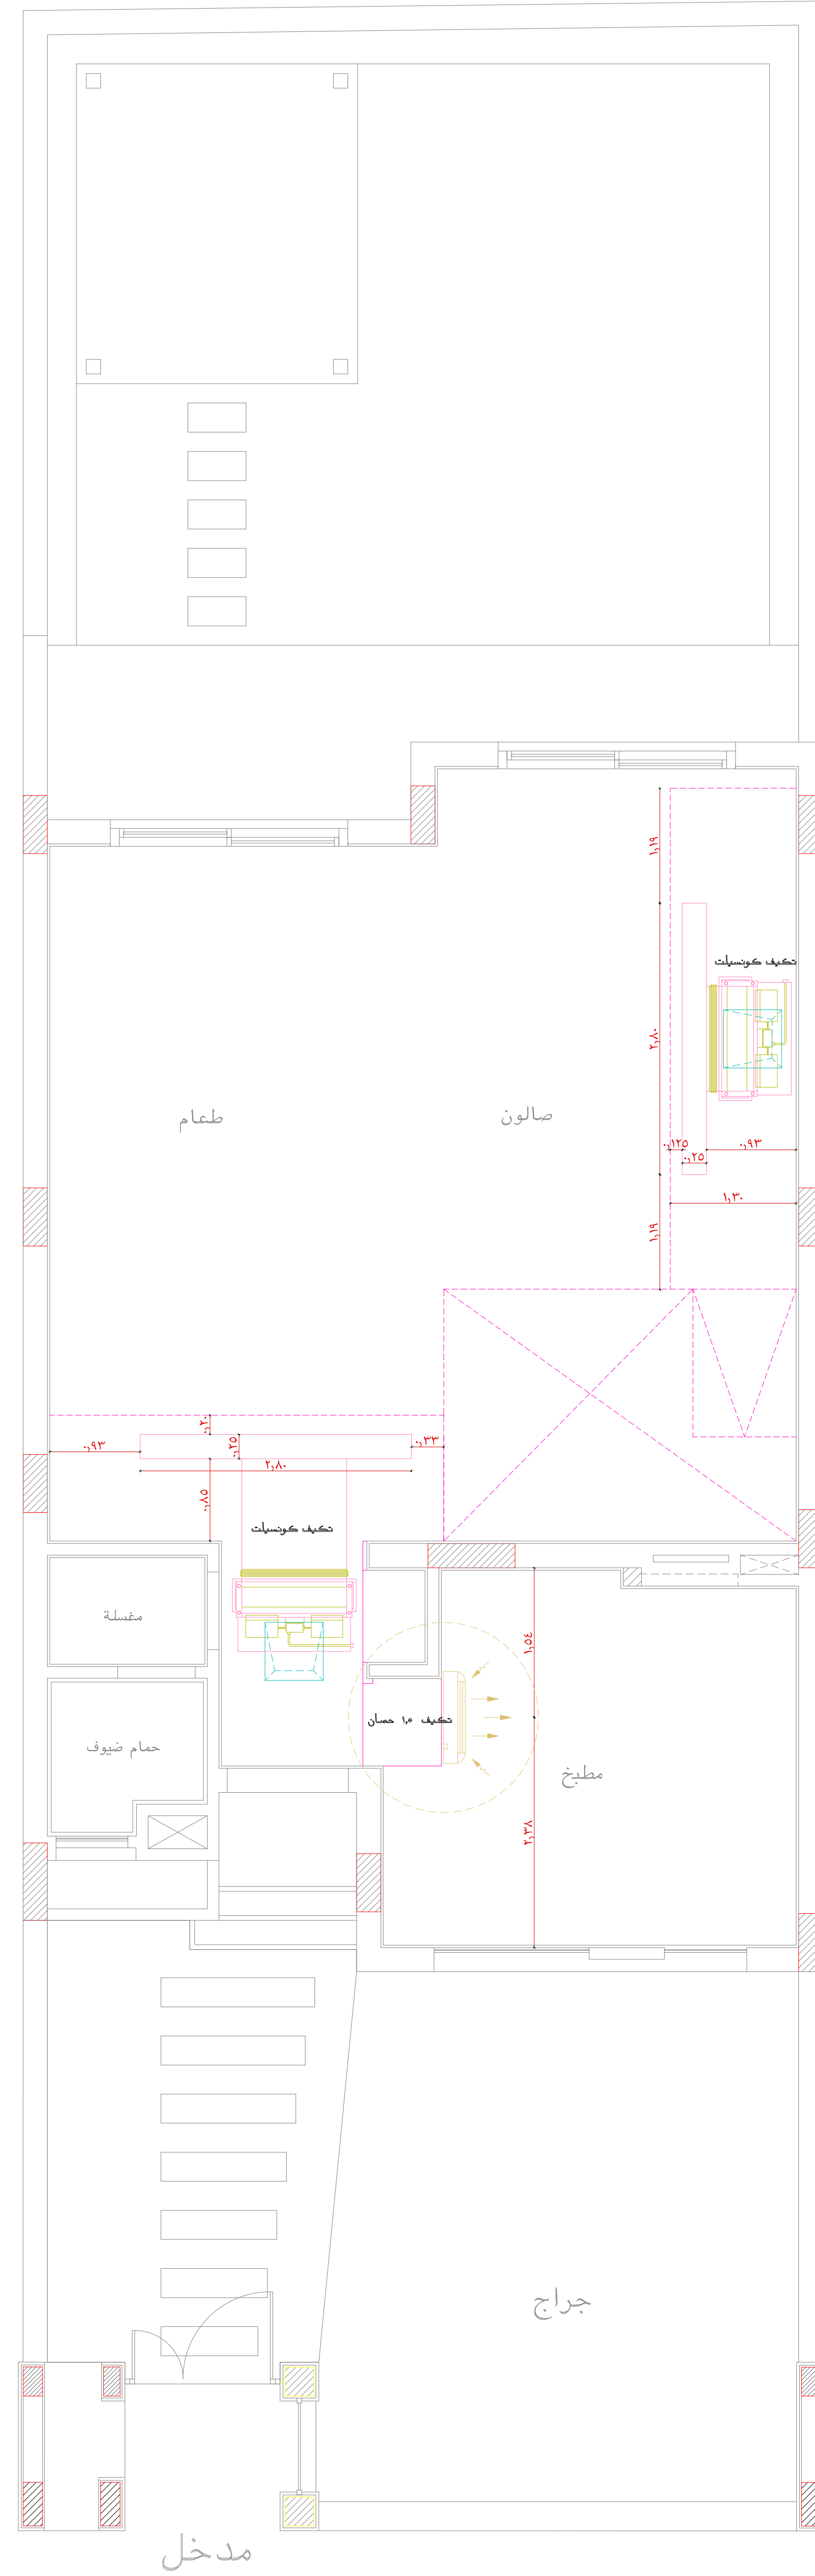

دور ارضى

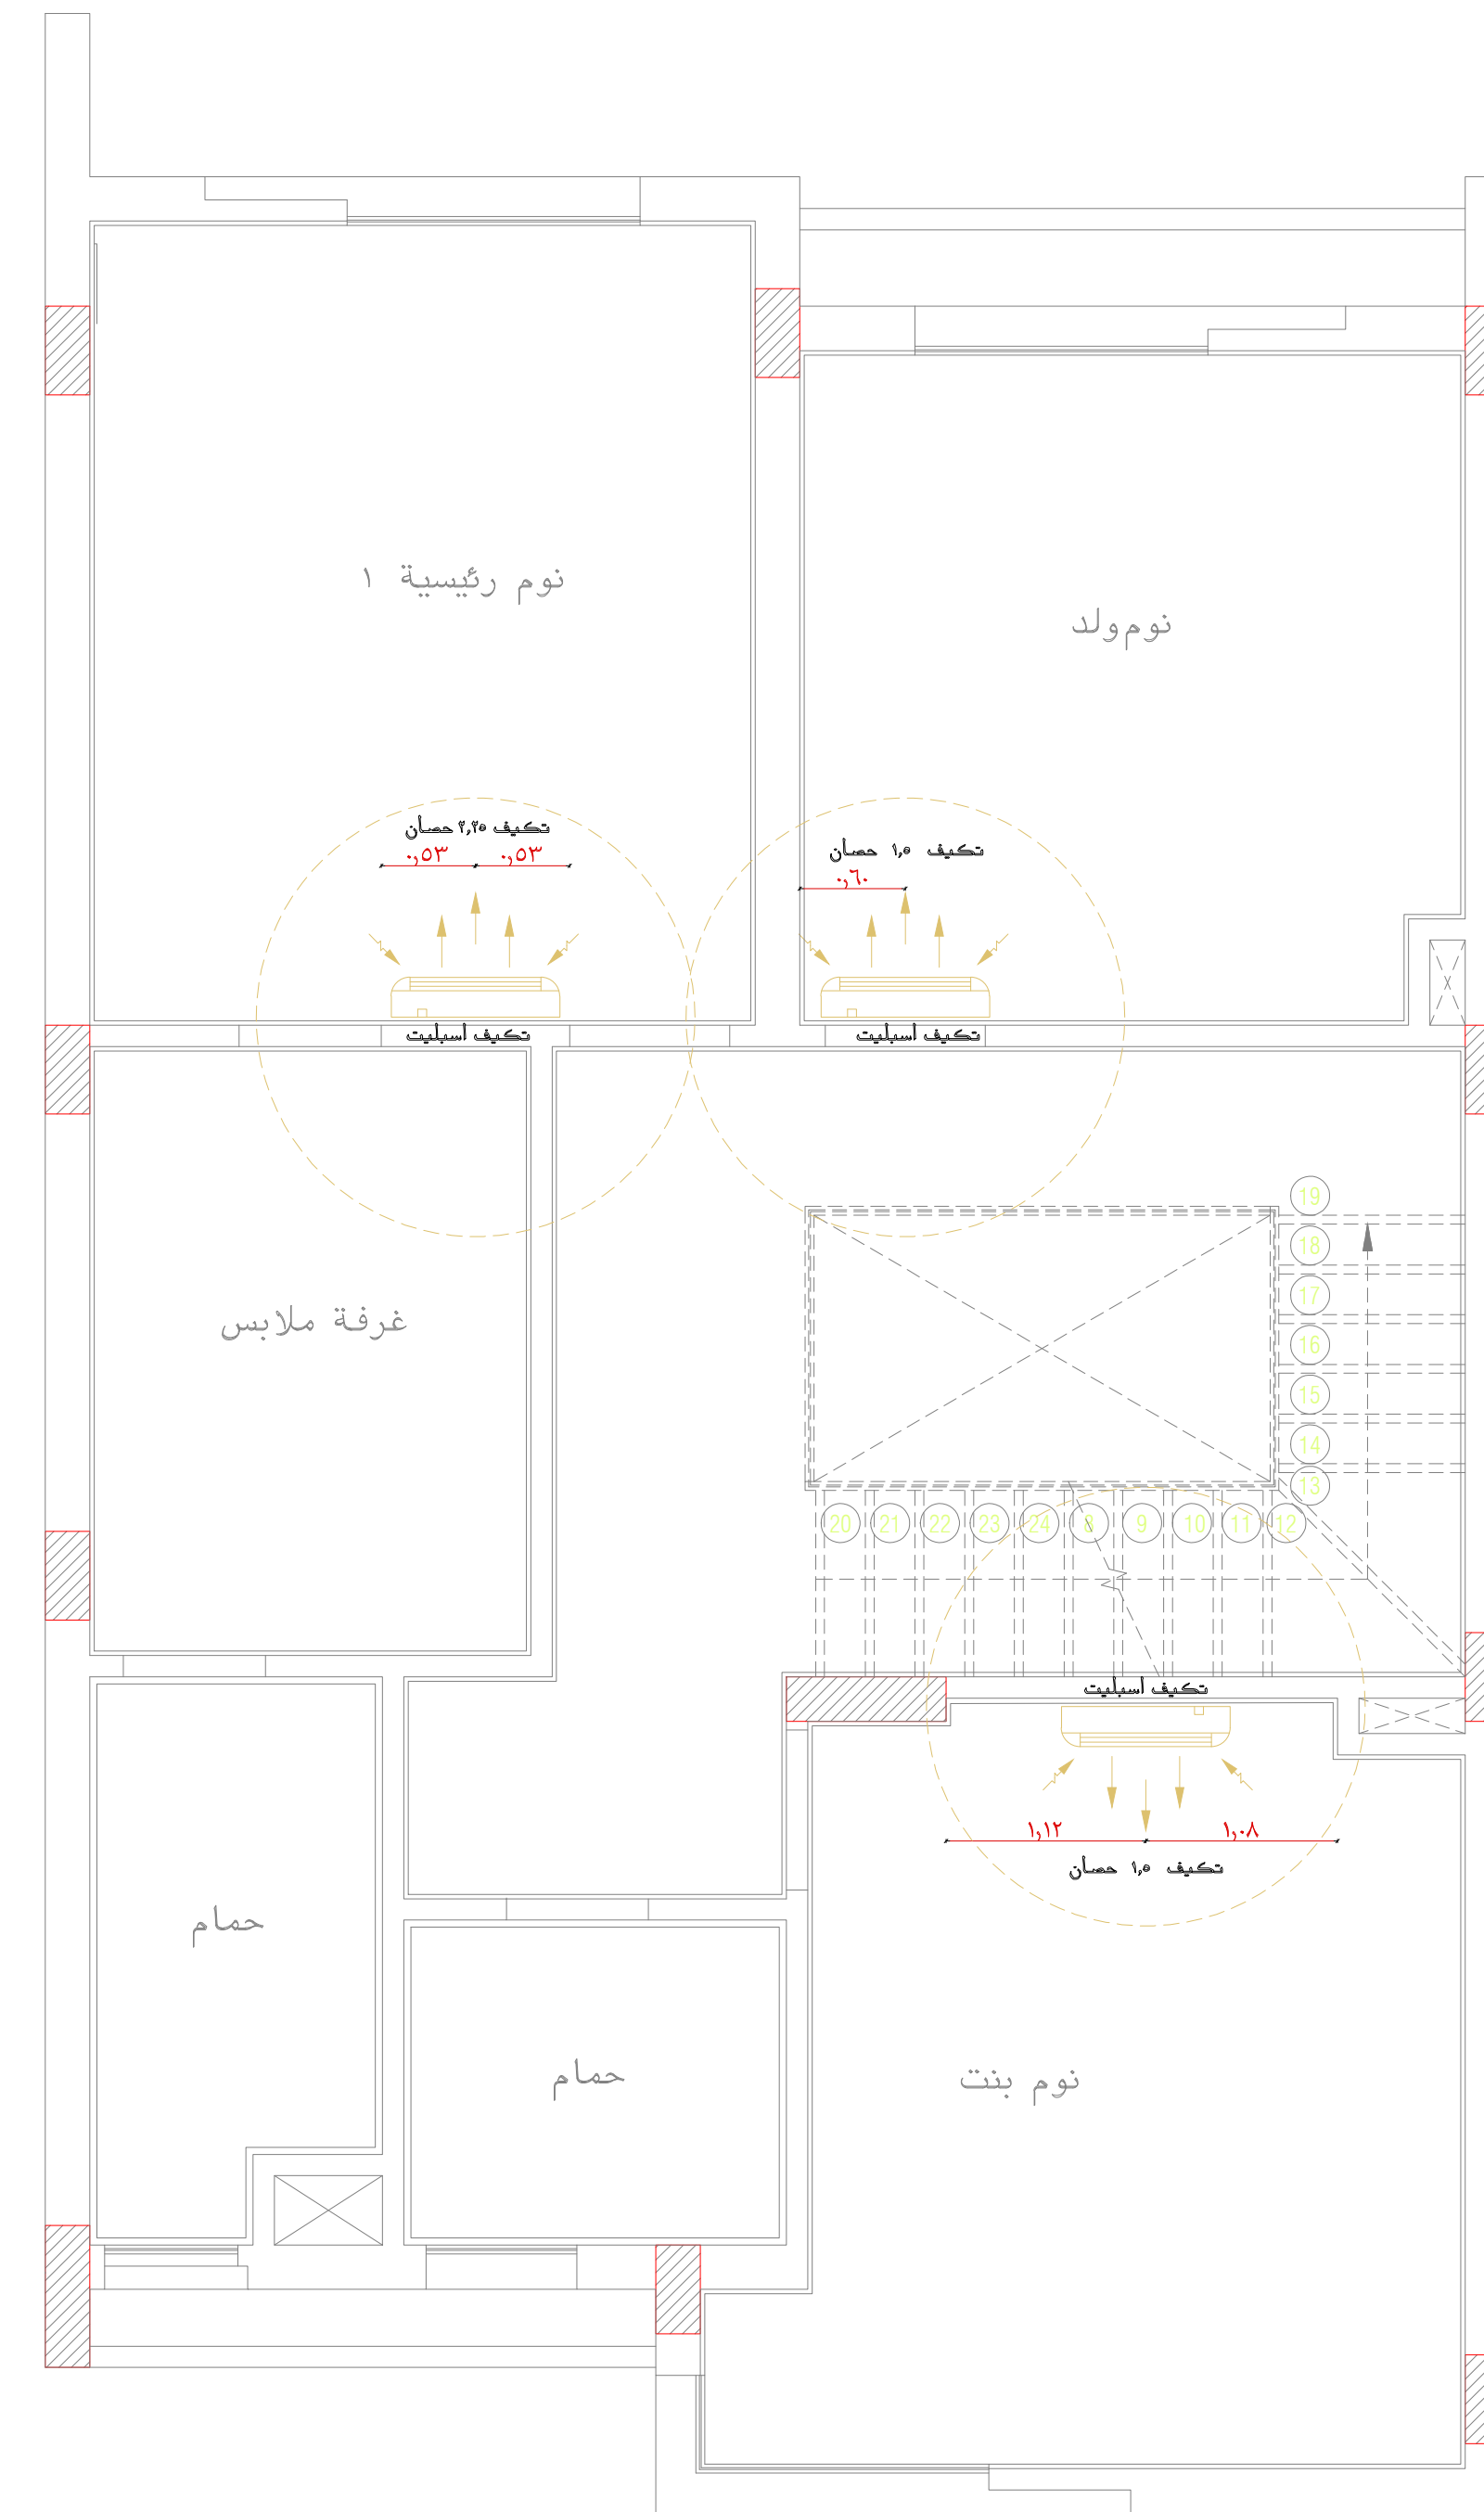

دور اول

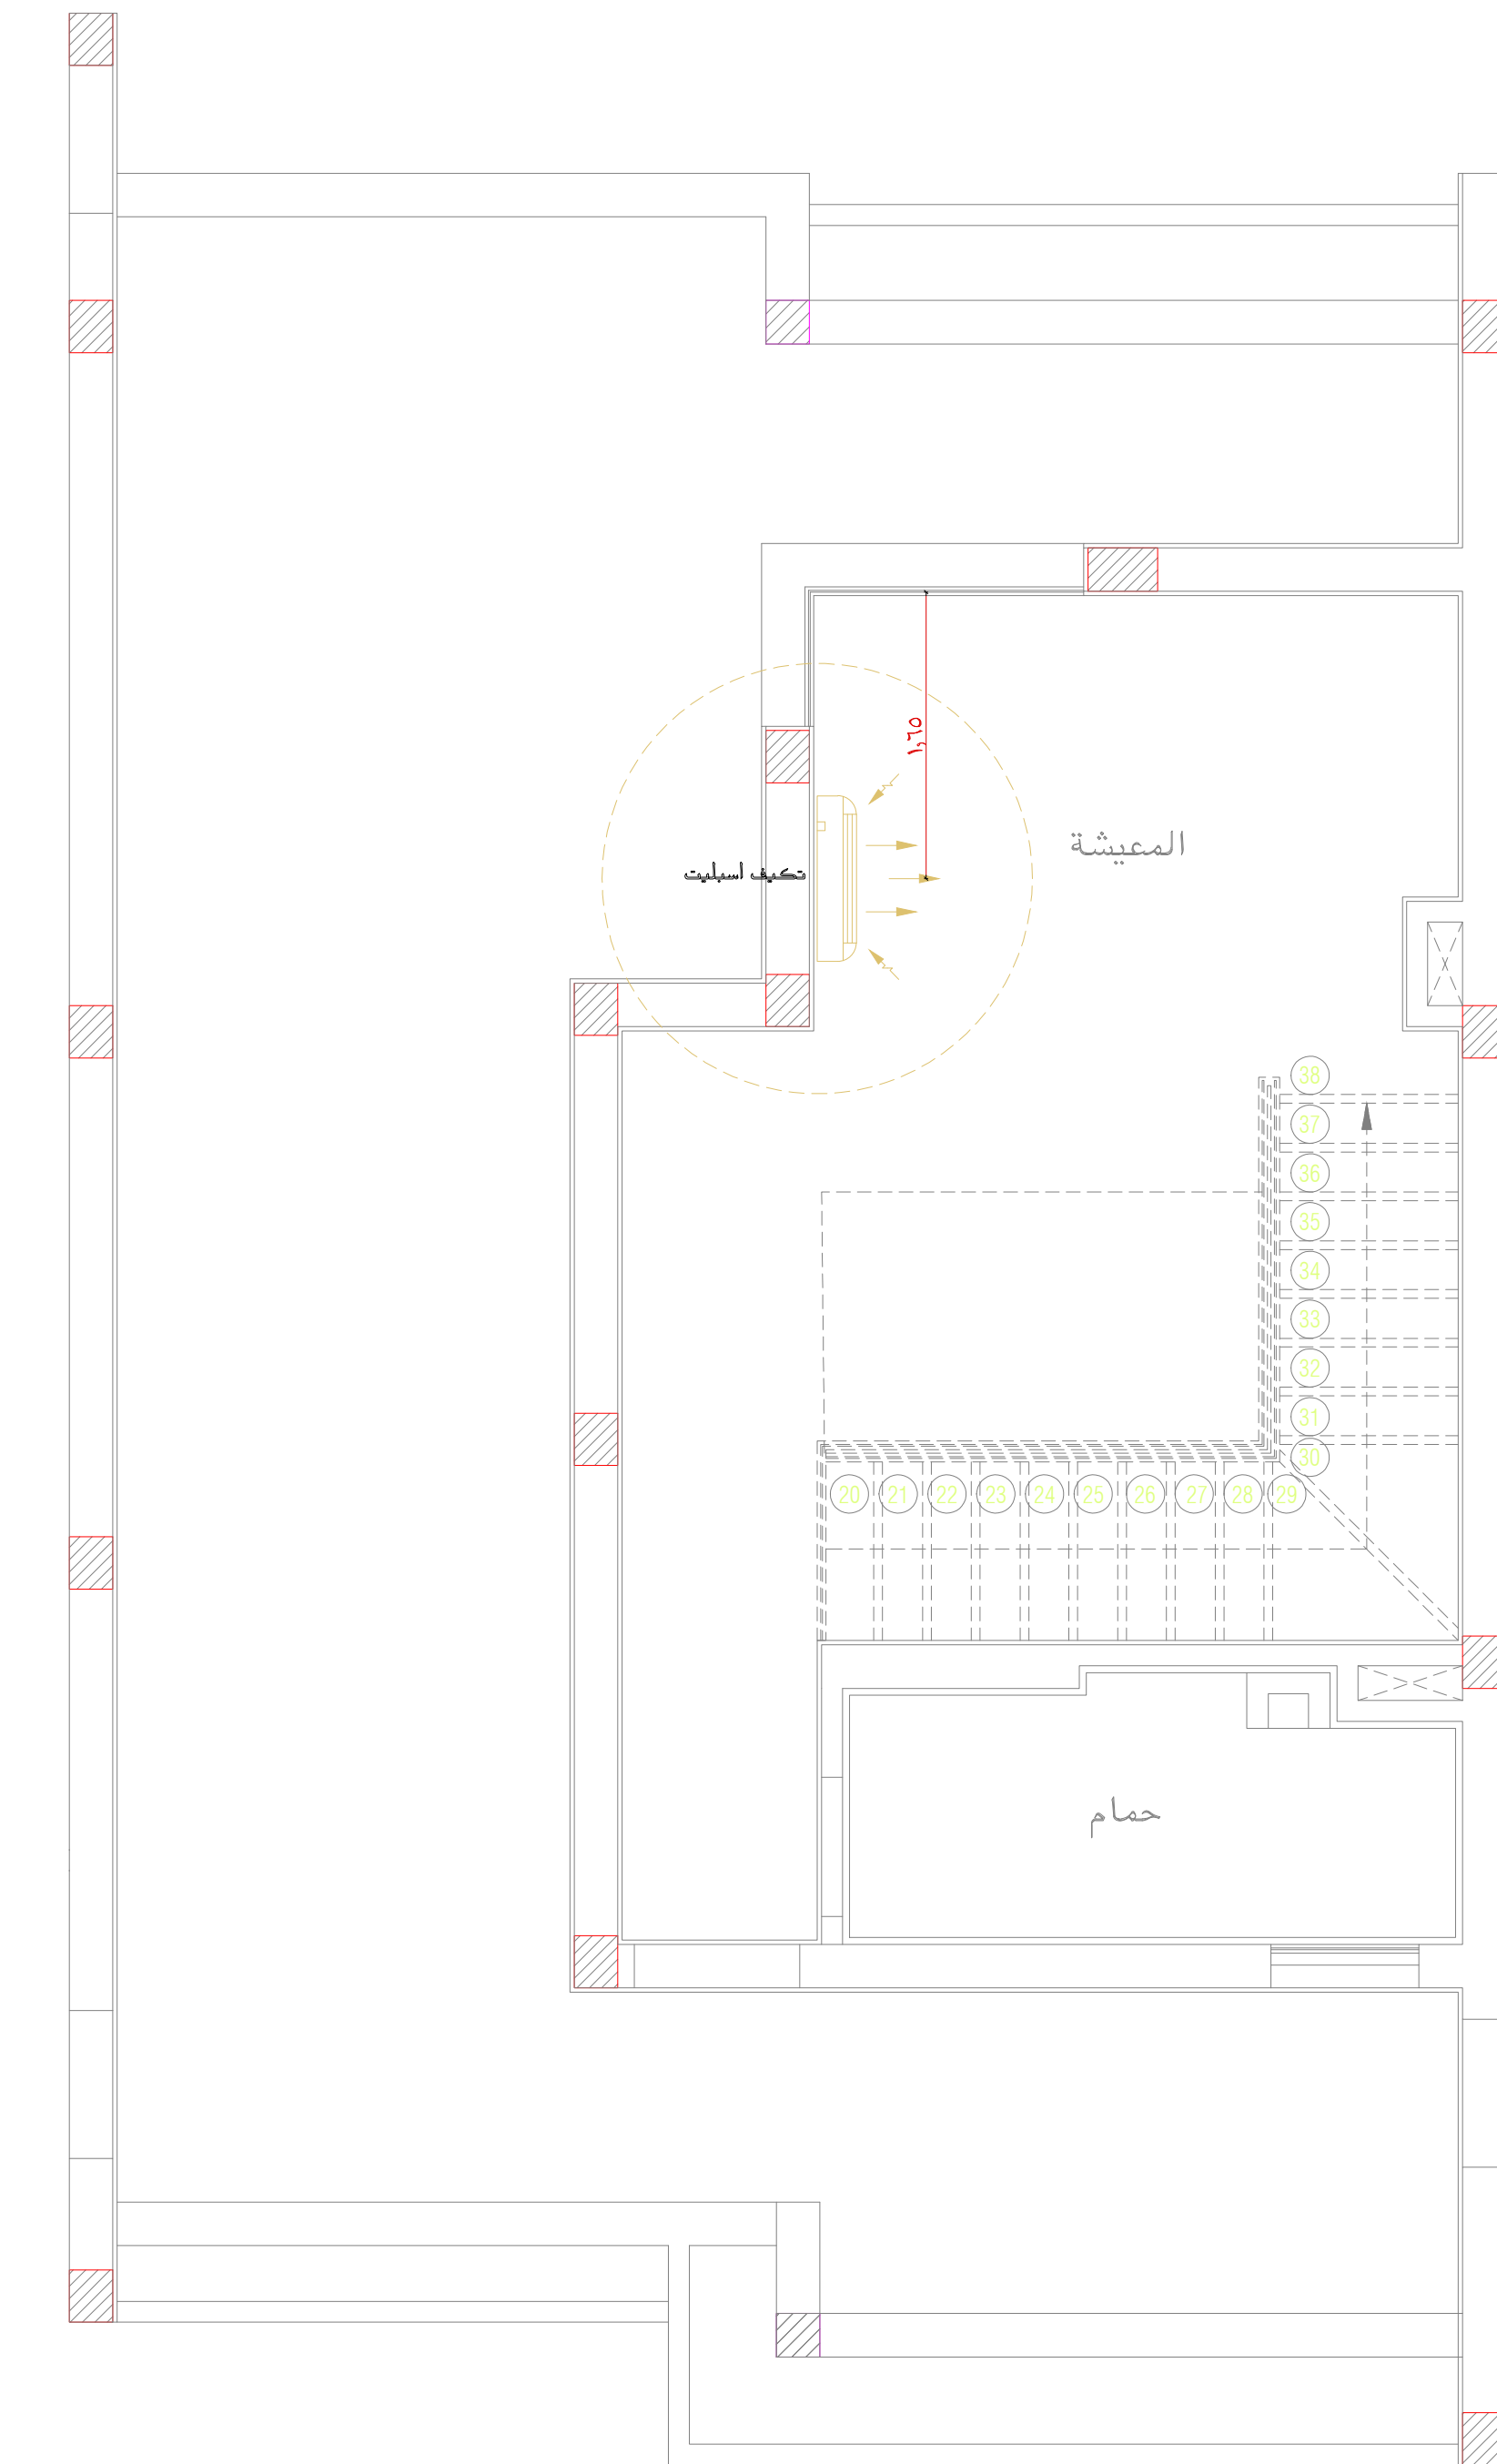

دور روف

لوحة التكييفات

مراجعة غرف الصرف الخارجية وتحريكها لو كانت معارضة مع التصميم

الصرف كاسيل --- التغذية بي ار الماني او حسب النوع المعتمد



العزل سيكا ١٠٧ او حسب العزل المعتمد

جميع تواليت دفن معلق


مراجعة اجراء التكييفات مع الشركة المنفذة

مراجعة السخانات بالكامل ونوع وحجم السخان

عمل حنفية لزوم احواض الزرع فى المكان المناسب


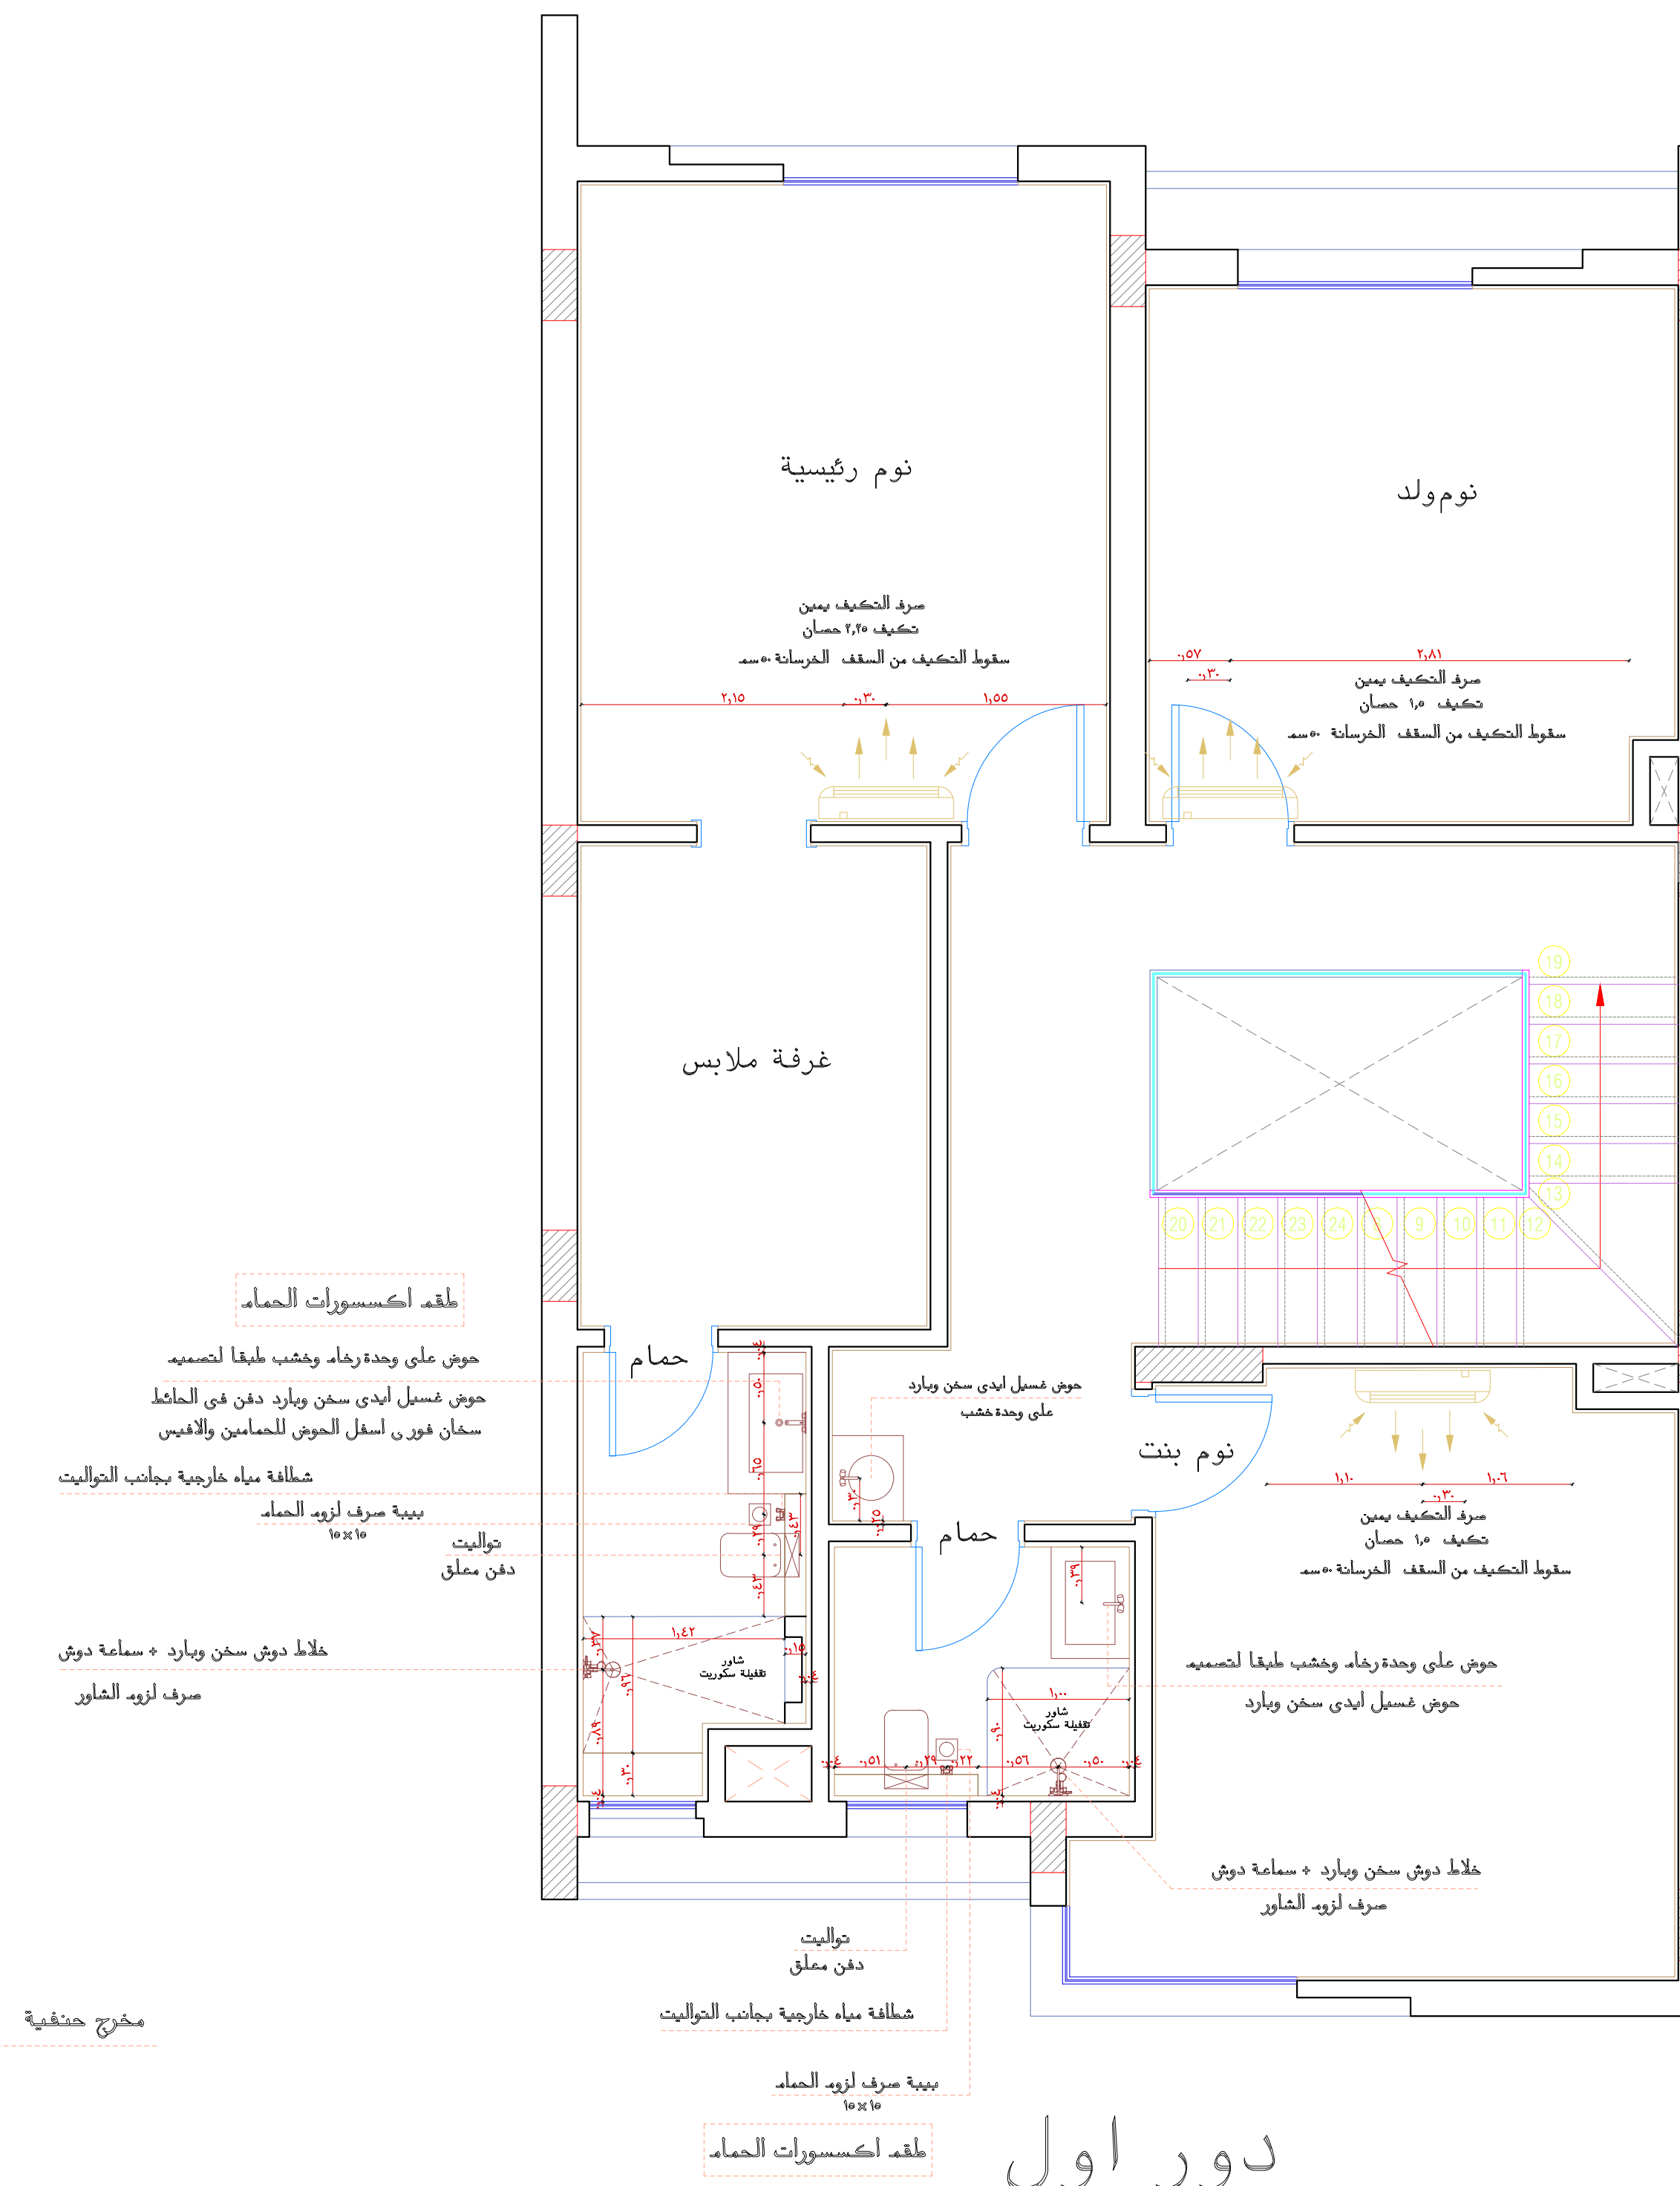
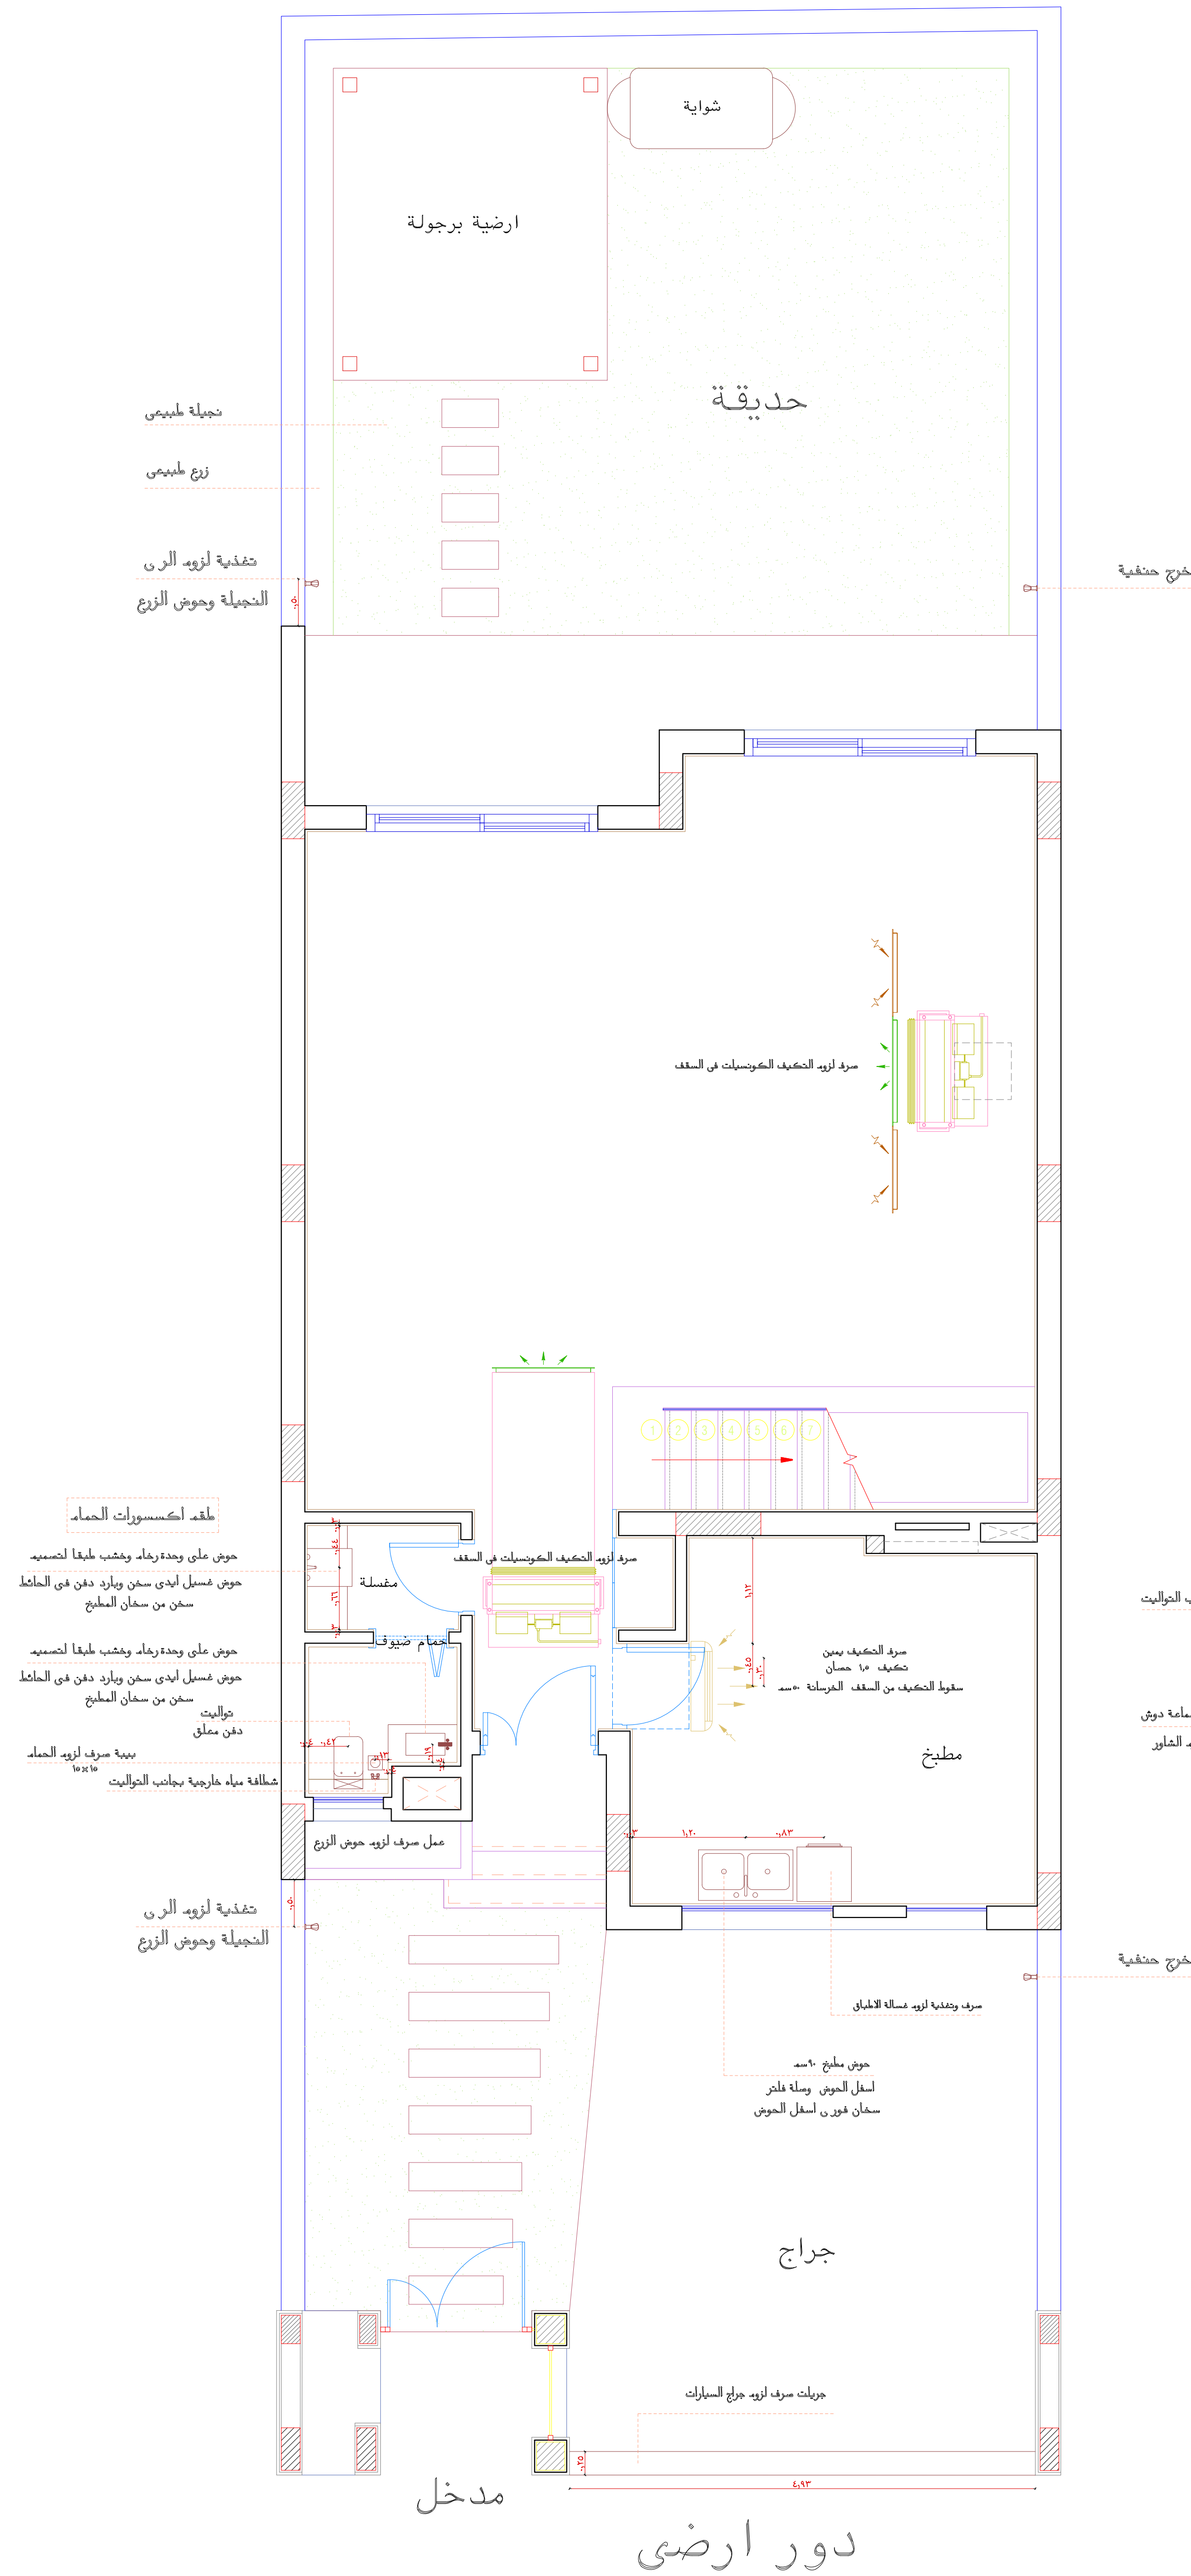


دور اول

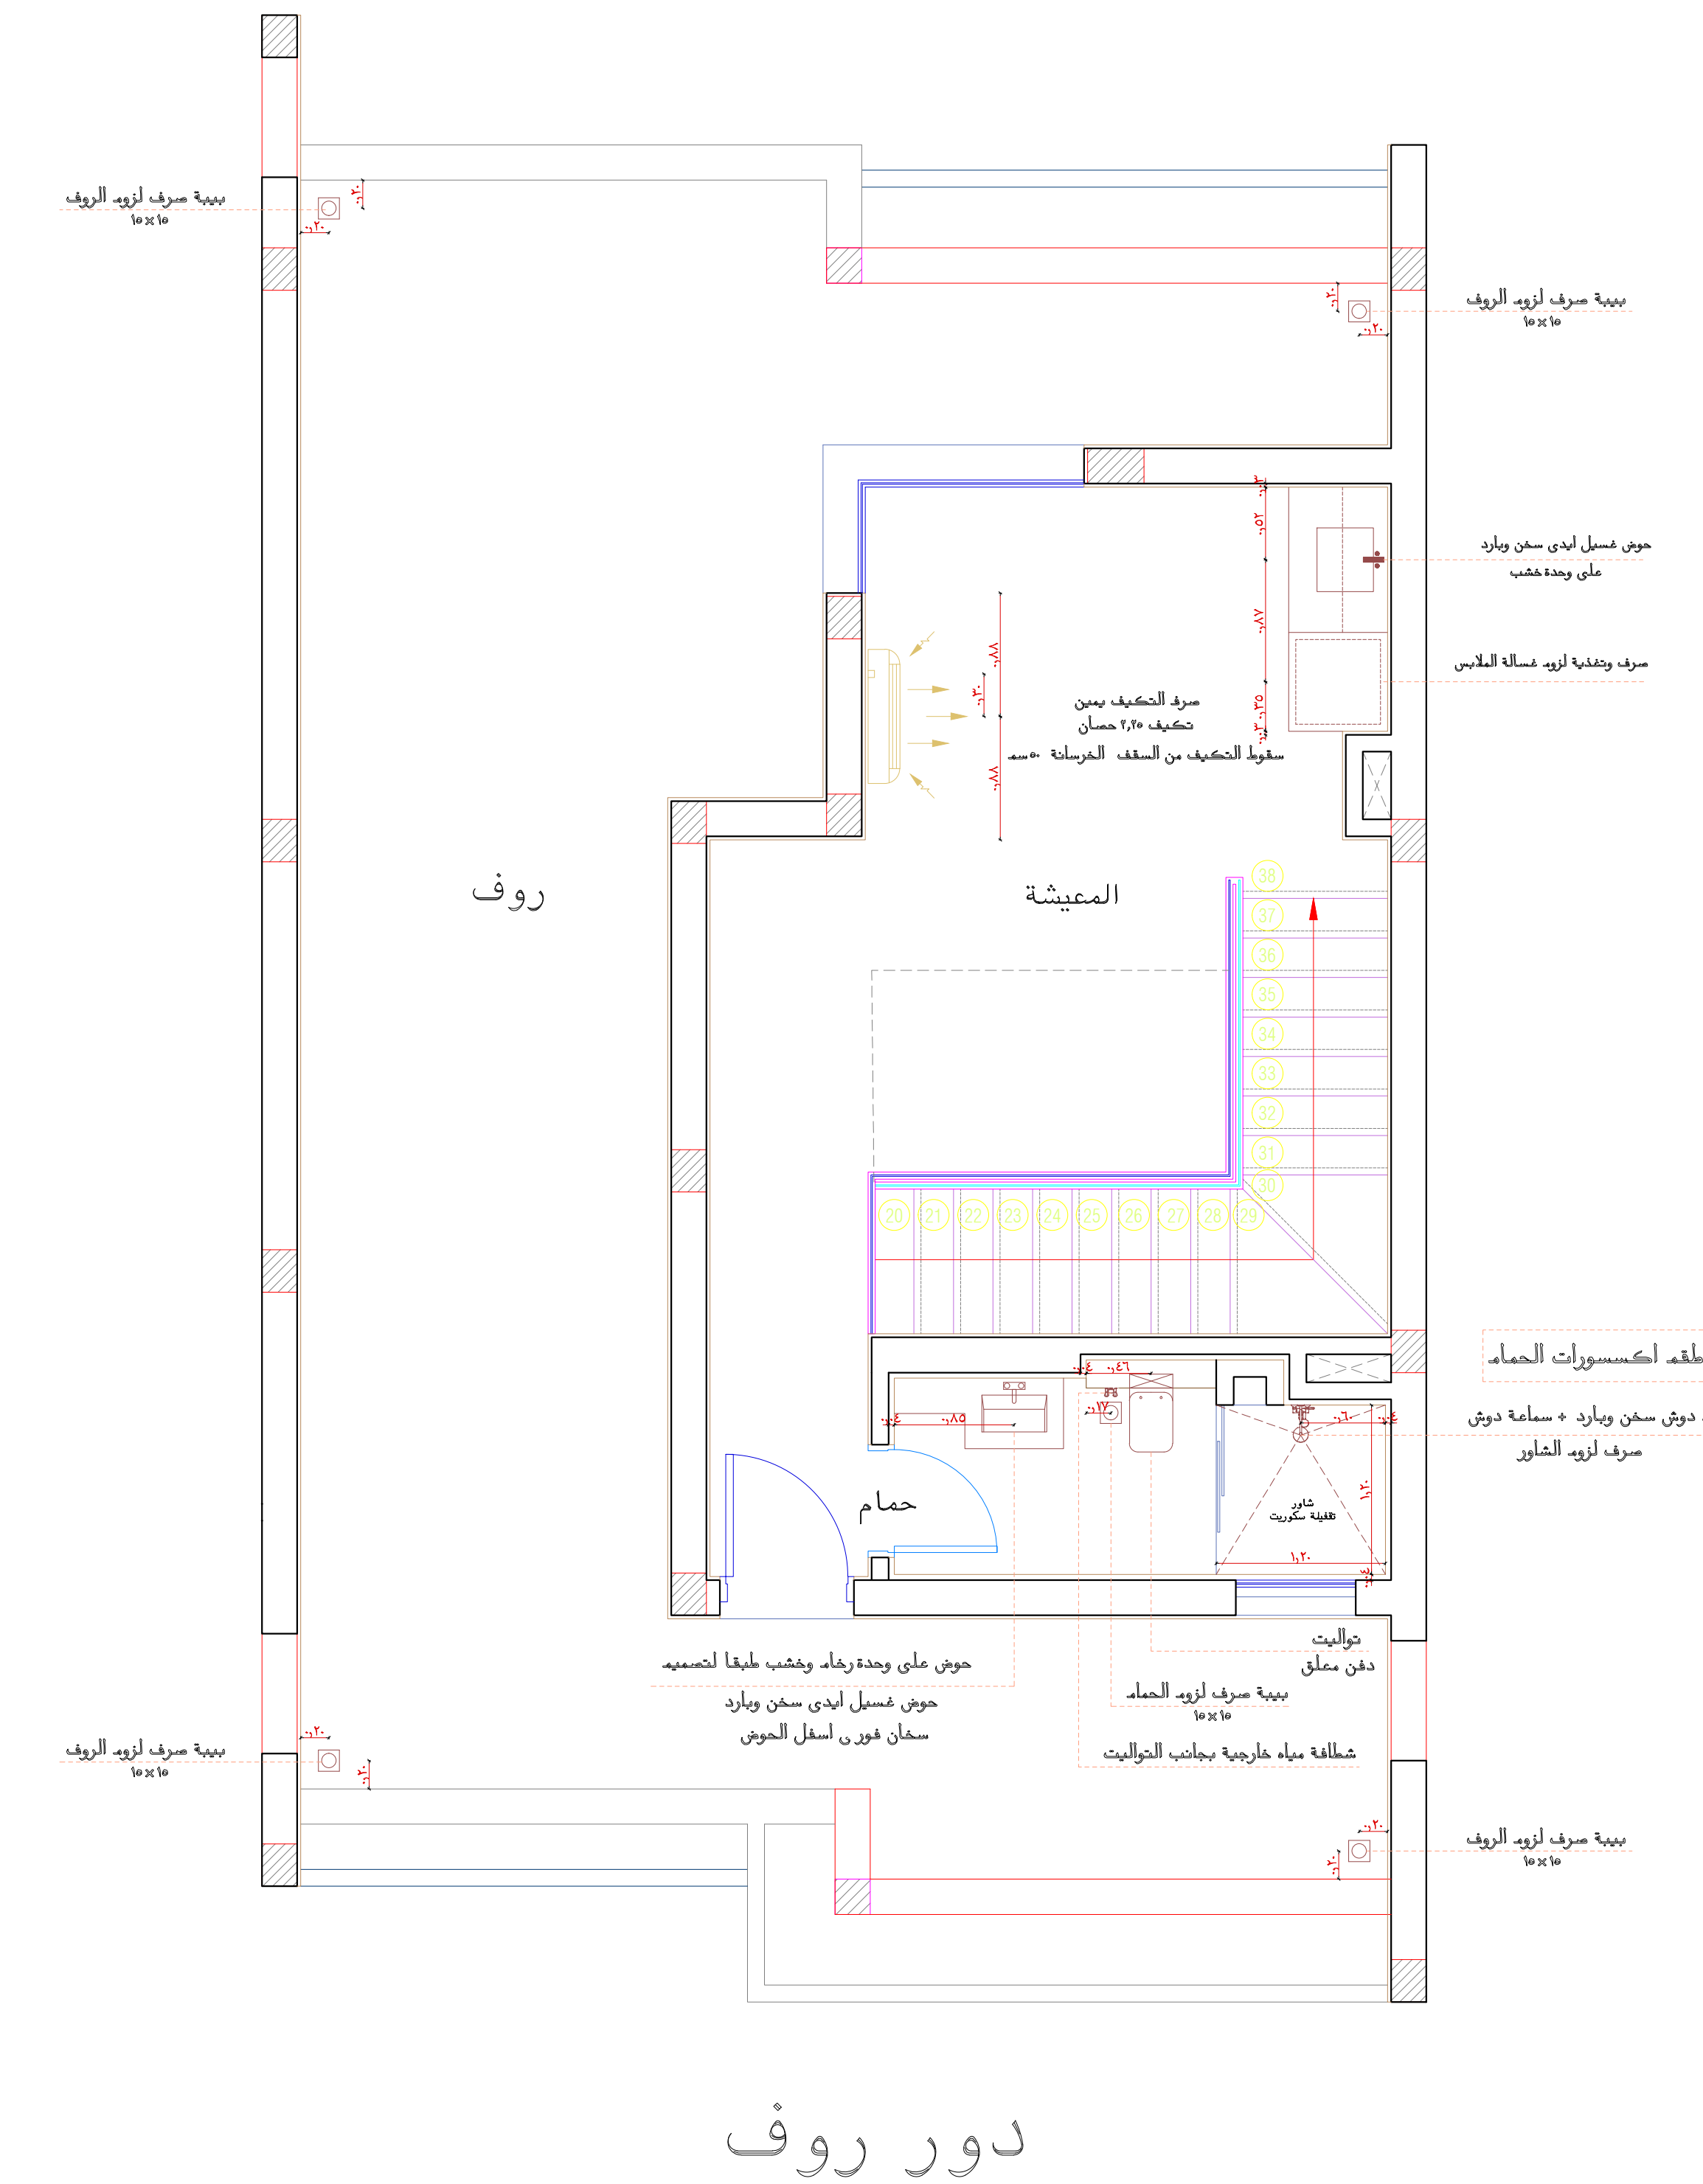

دور روف

لوحة الاعمال الصحية
صرف وتغذية

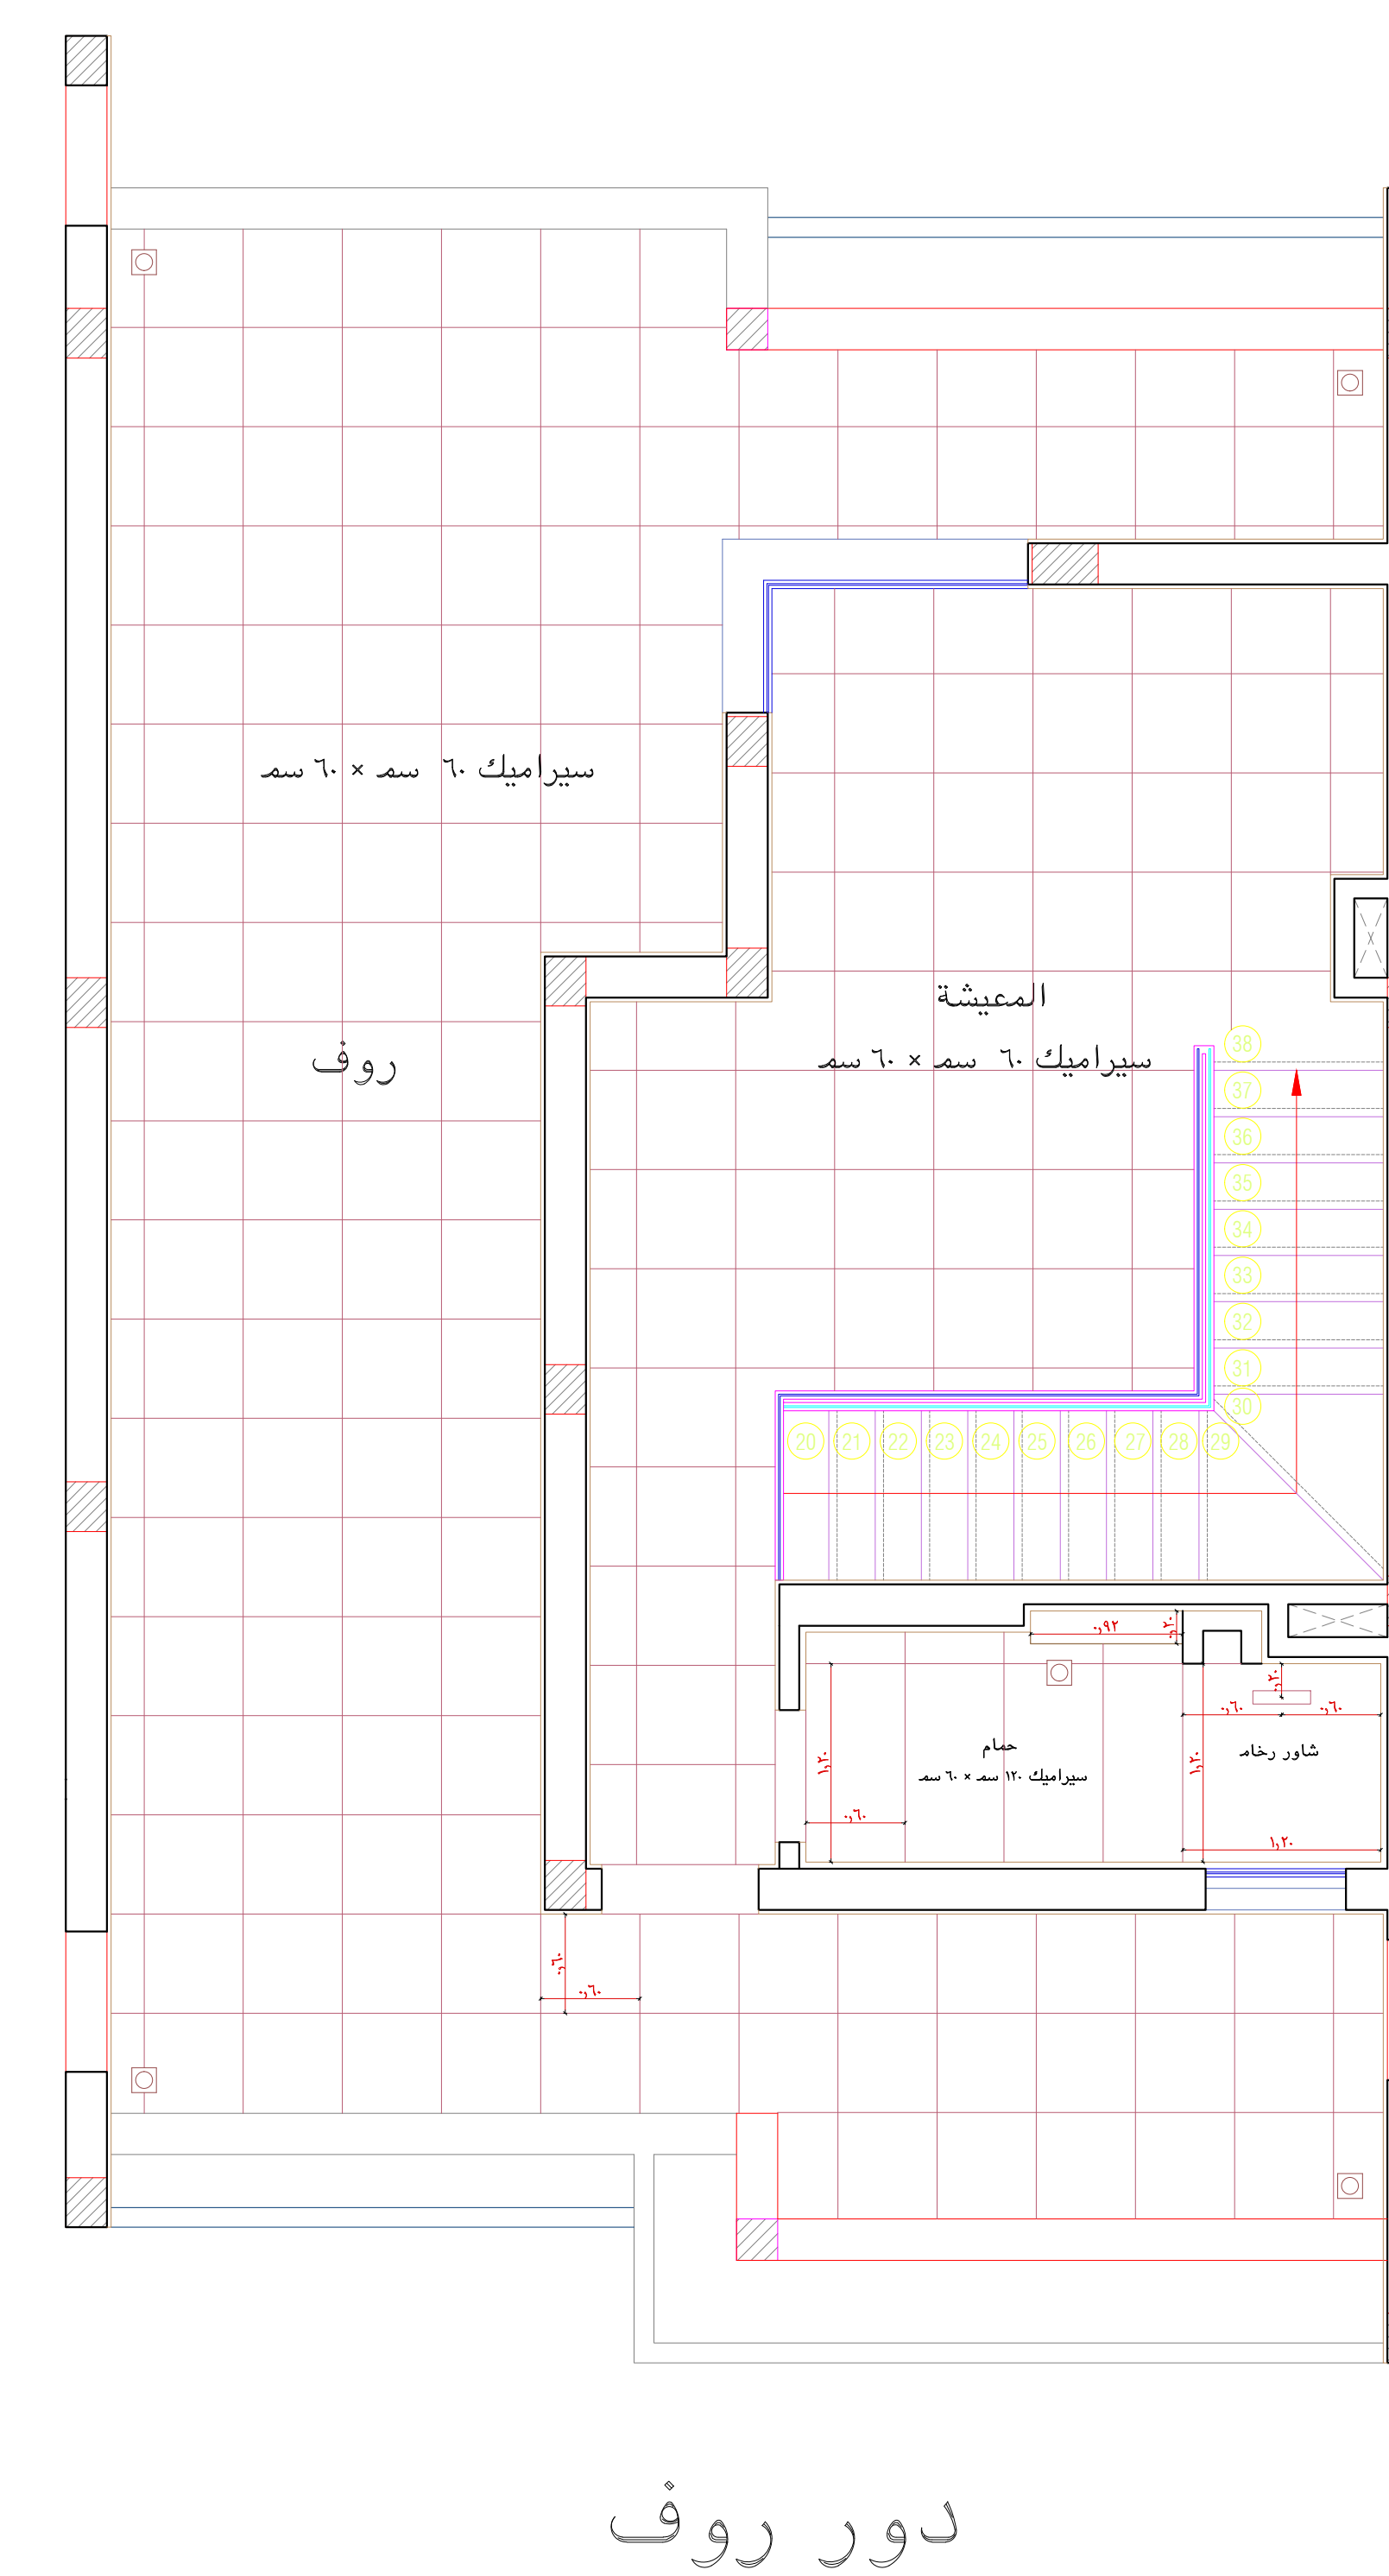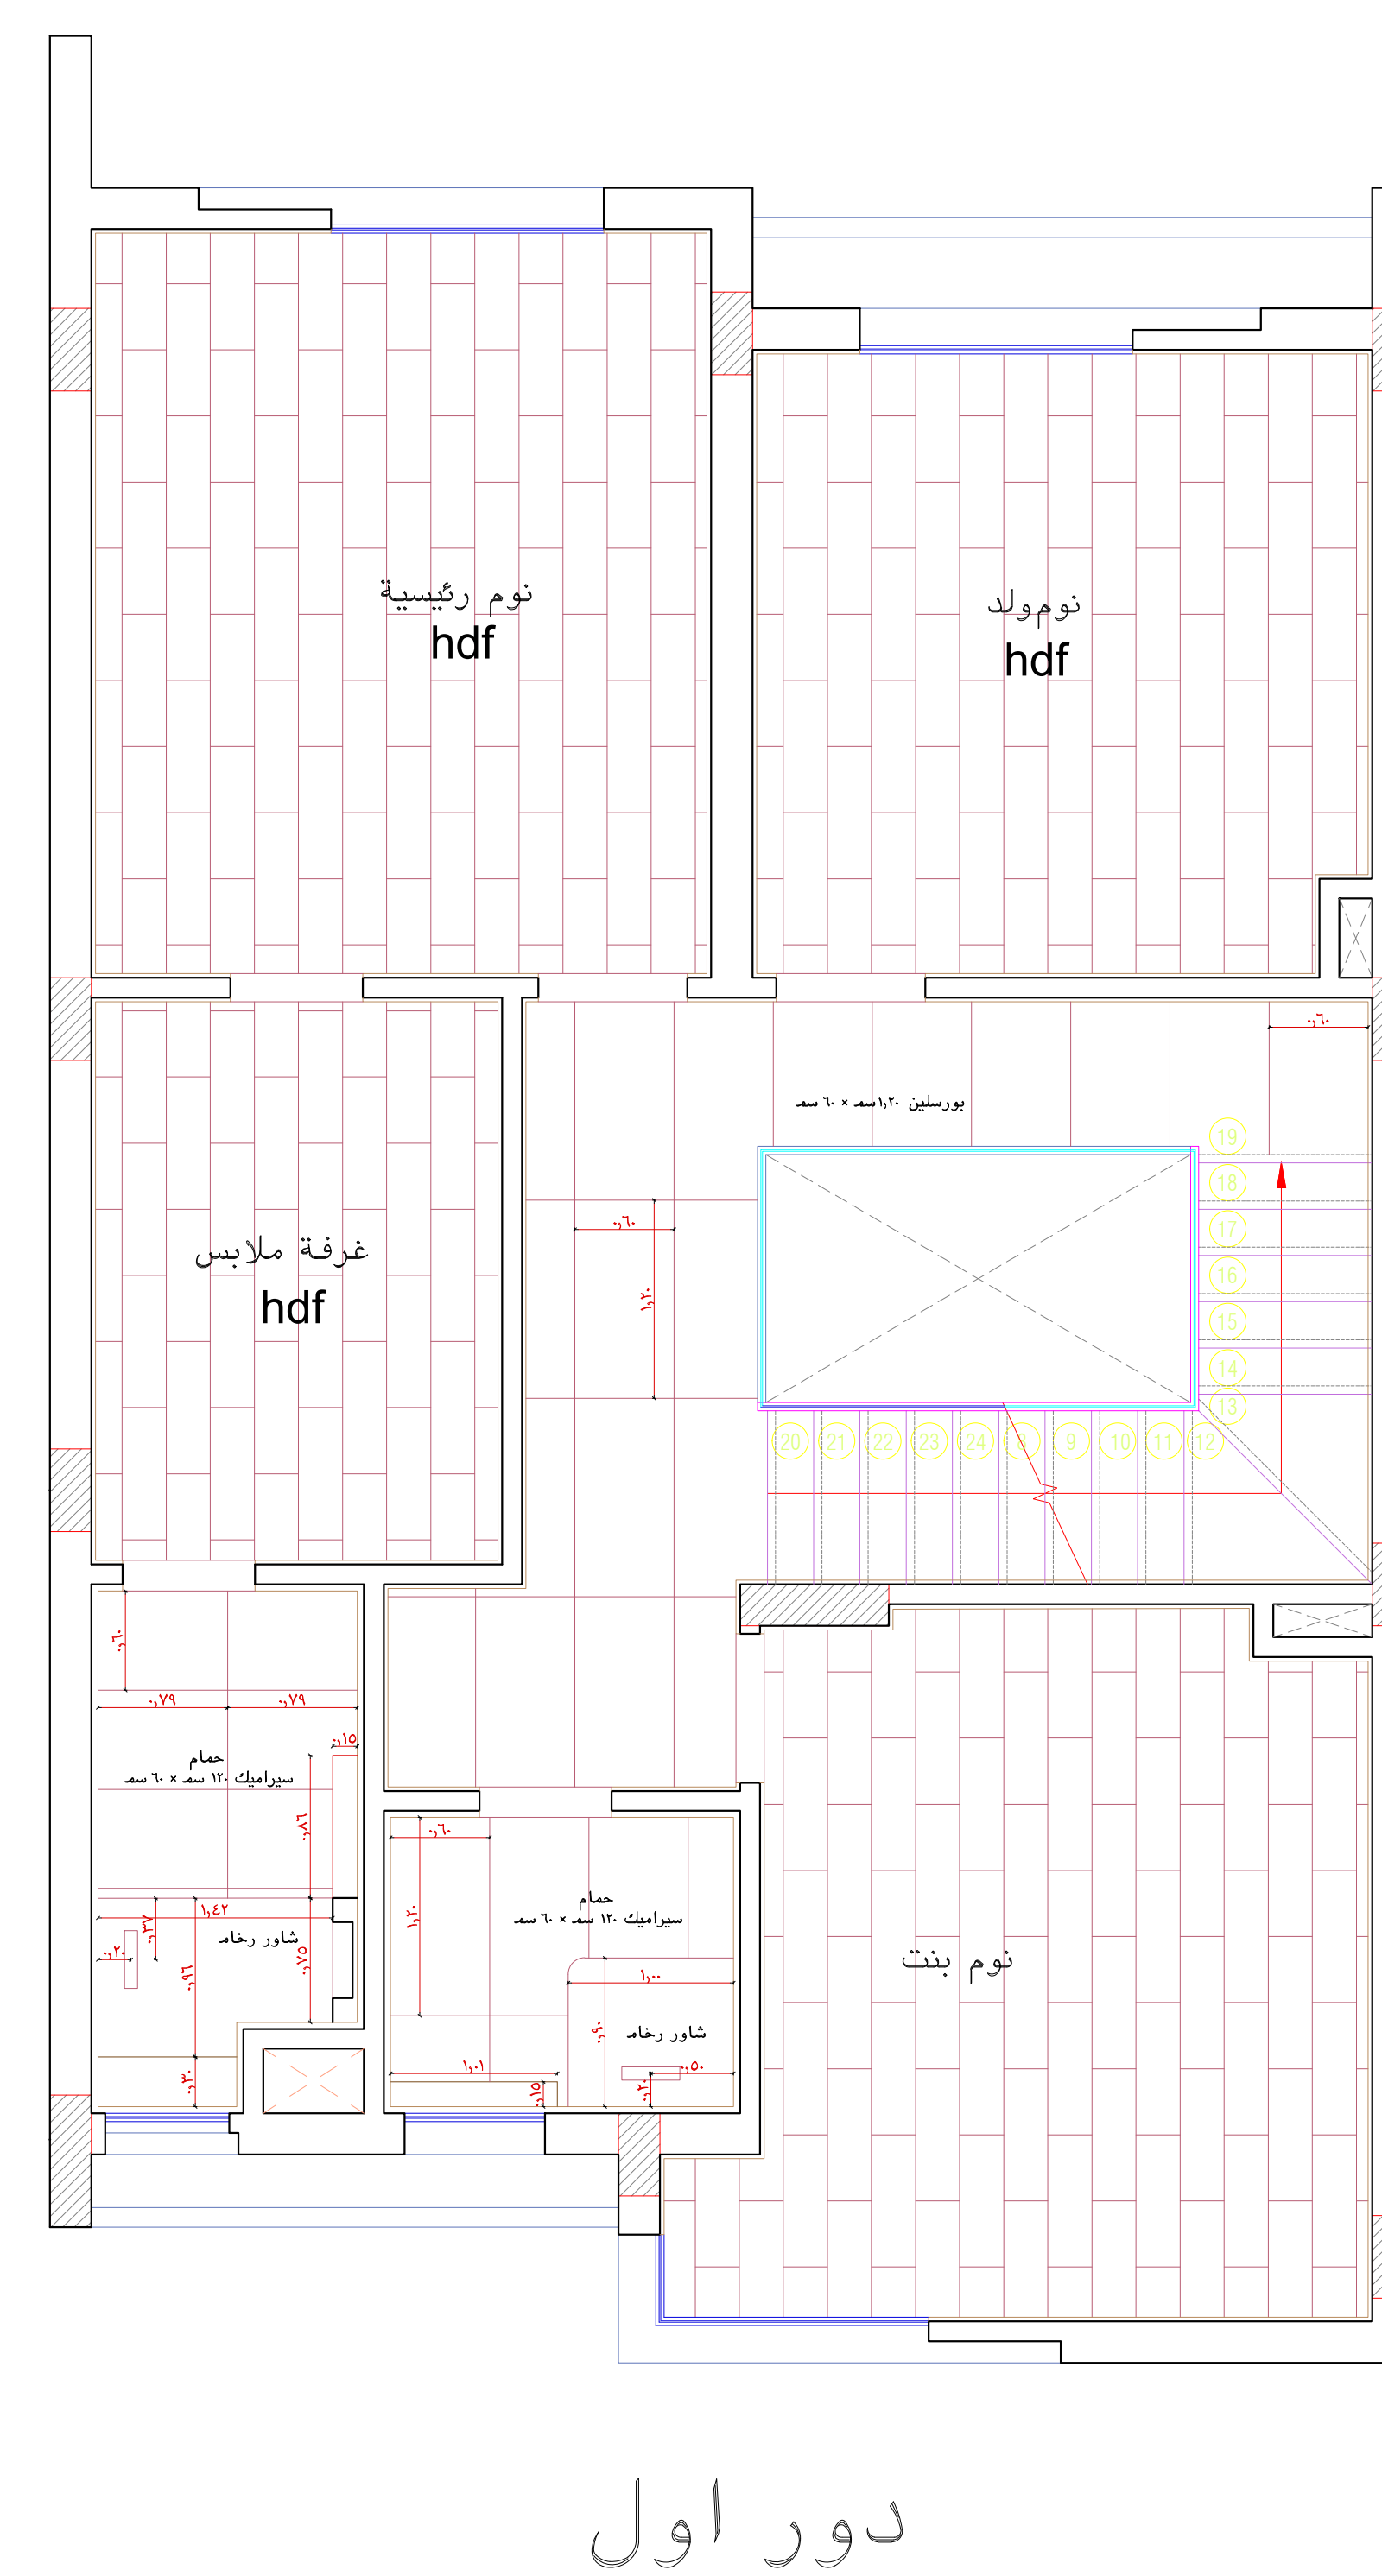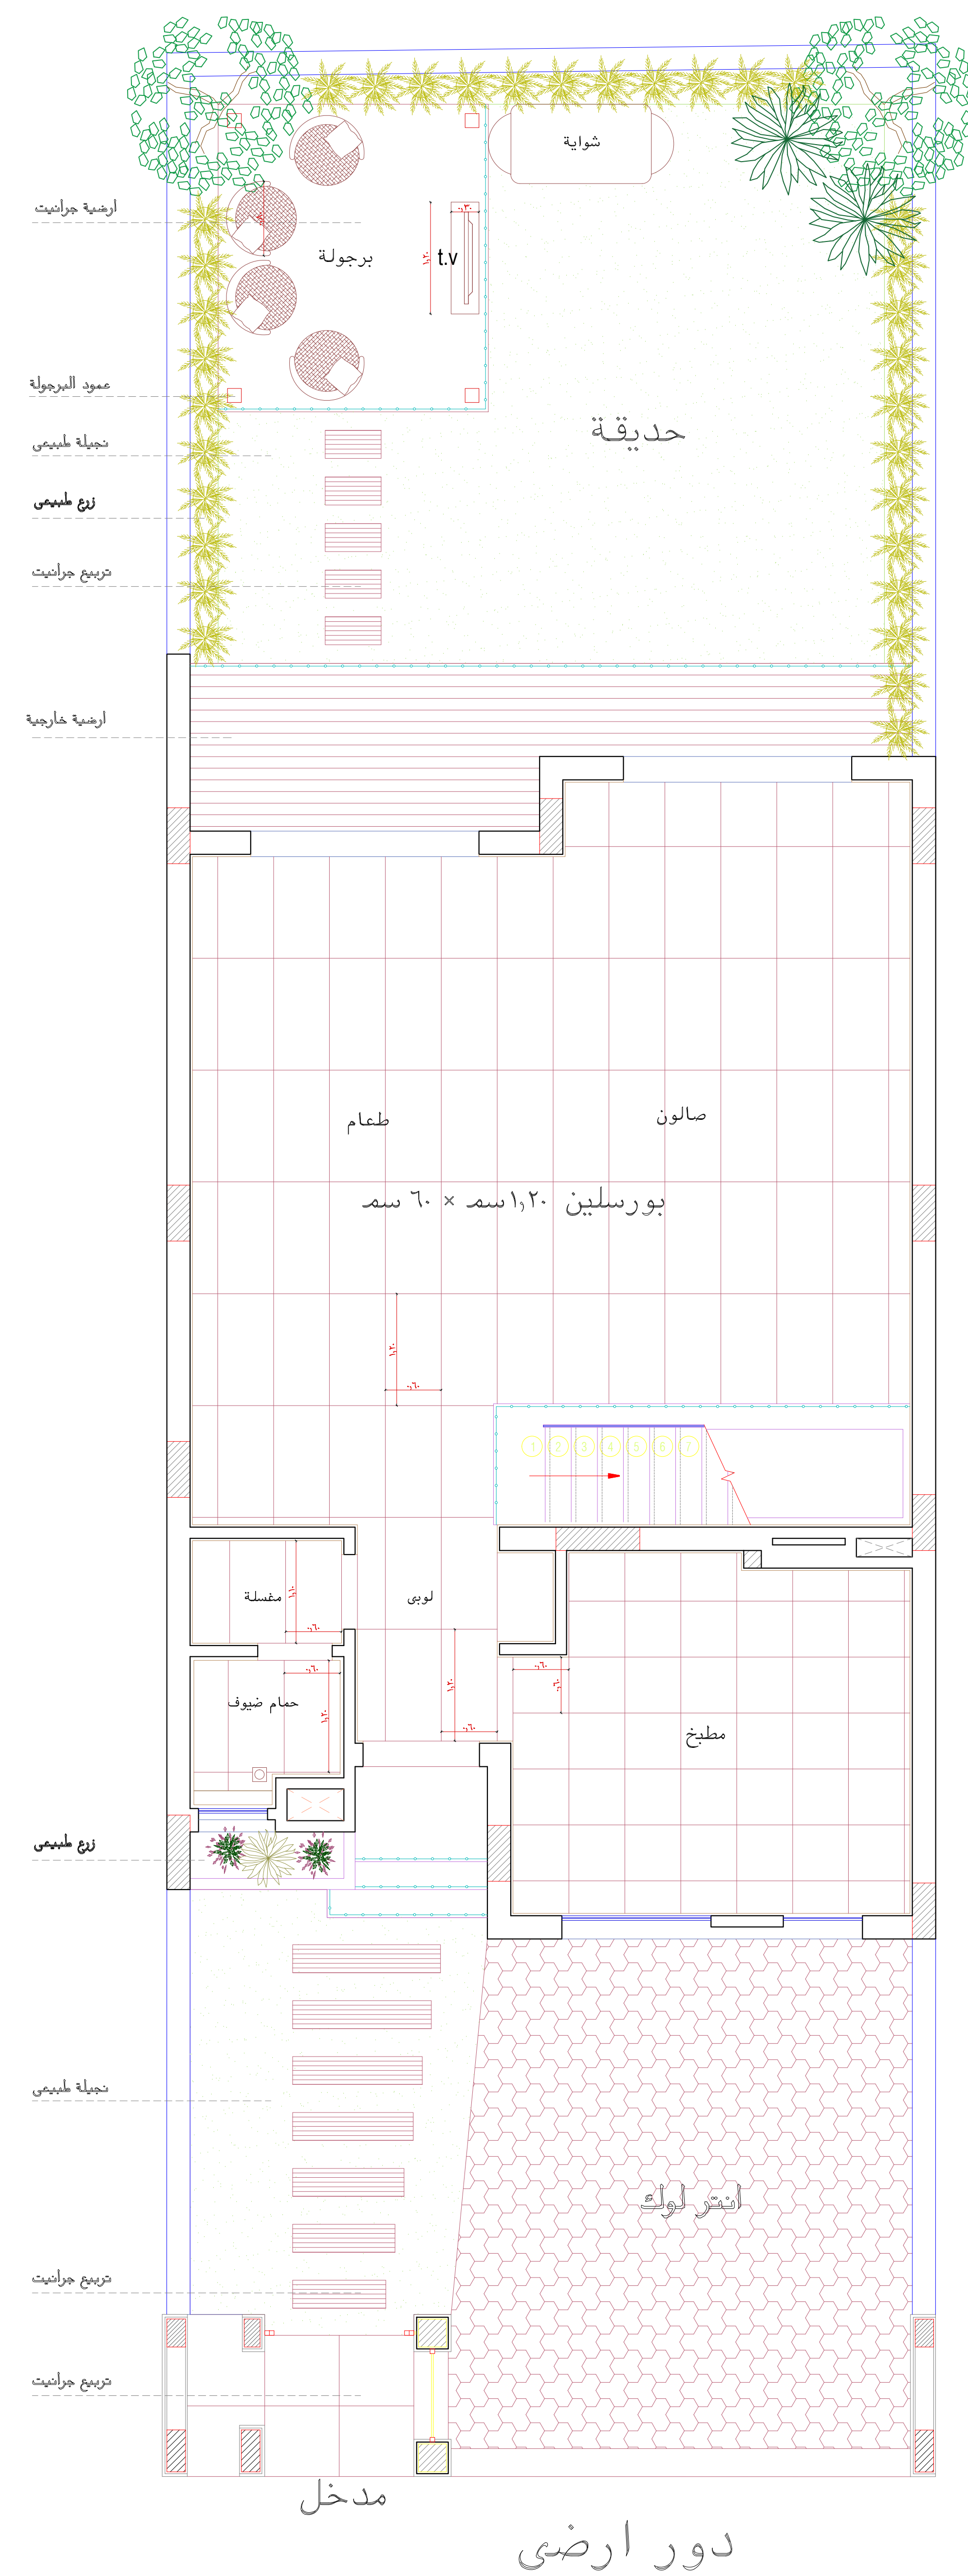


لوحة الارضيات

جدول الرموز


البيد	الرمز	مواصفات
١		بريزه قوي ٢٢٠ فولت ٢٢ أمبير علوية
٢		بريزه قوي ٢٢٠ فولت ٢٢ أمبير سفلية
٣		بريزه قوي ٢٢٠ فولت ٢٢ أمبير عدد ٢ مفتاح بالعلبة الواحدة
٥		جريس
٦		ز ر جريس
٧		شد
٨		طابقين مكتب
٩		ابريال طابقين
١٠		مفتاح ديفياتير (دريكسيون)
١١		جهاز انتريكوير
١٢		لوحة توزيع
١٣		مفتاح تكيف
١٤		مفتاح شار
١٥		مفتاح اشارة بكلات سمكات
١٦		مفتاح اشارة بسمكتين
١٧		مفتاح اشارة
١٨		بروابط خدمة شد
١٩		شقة ليد
٢٠		حراك ليد غاطس
٢١		دلاية
٢٢		اسموت ليد
٢٣		البلوك حائط
٢٤		شعاع شبلك
٢٥		تكيف
٢٦		سفاد منهد
٢٧		اسموت ليد لانيث وتر بروف
٢٩		حراك ليد ماجنك
٣٠		شفاط سقف
٣١		حرية زرع

لوحة الاعمال الكهربائية


دور روف

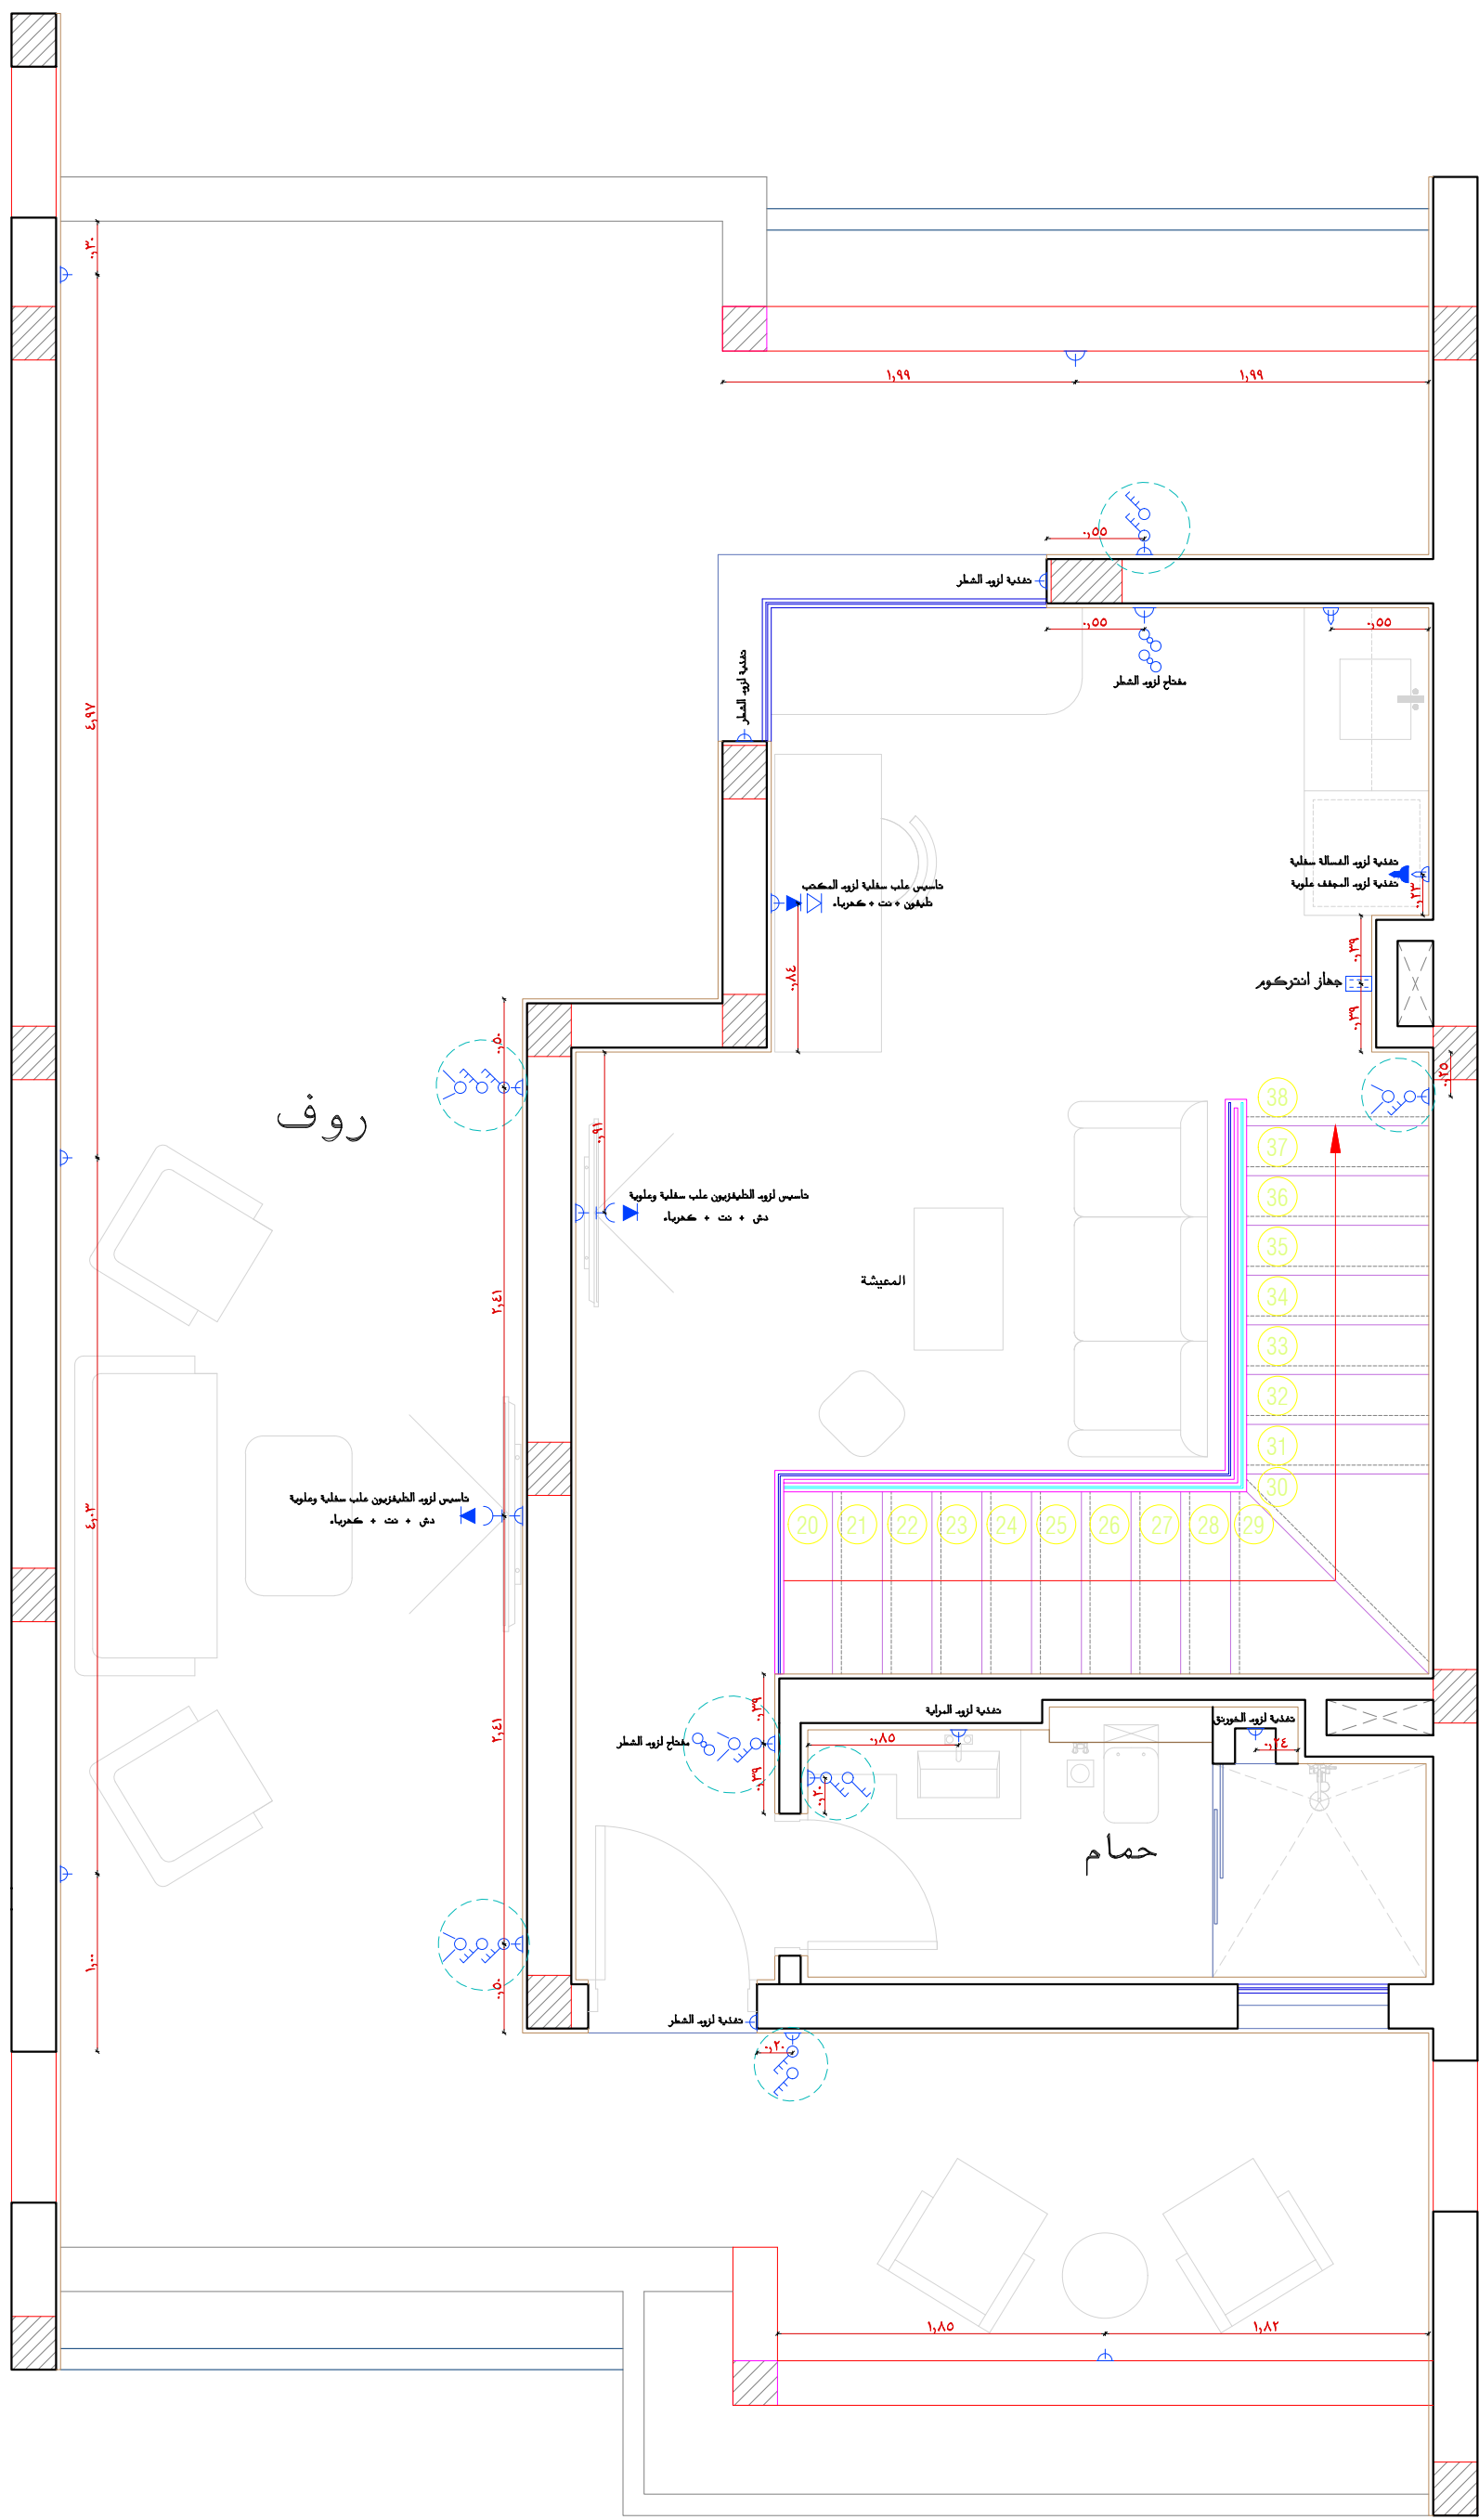

دور اول

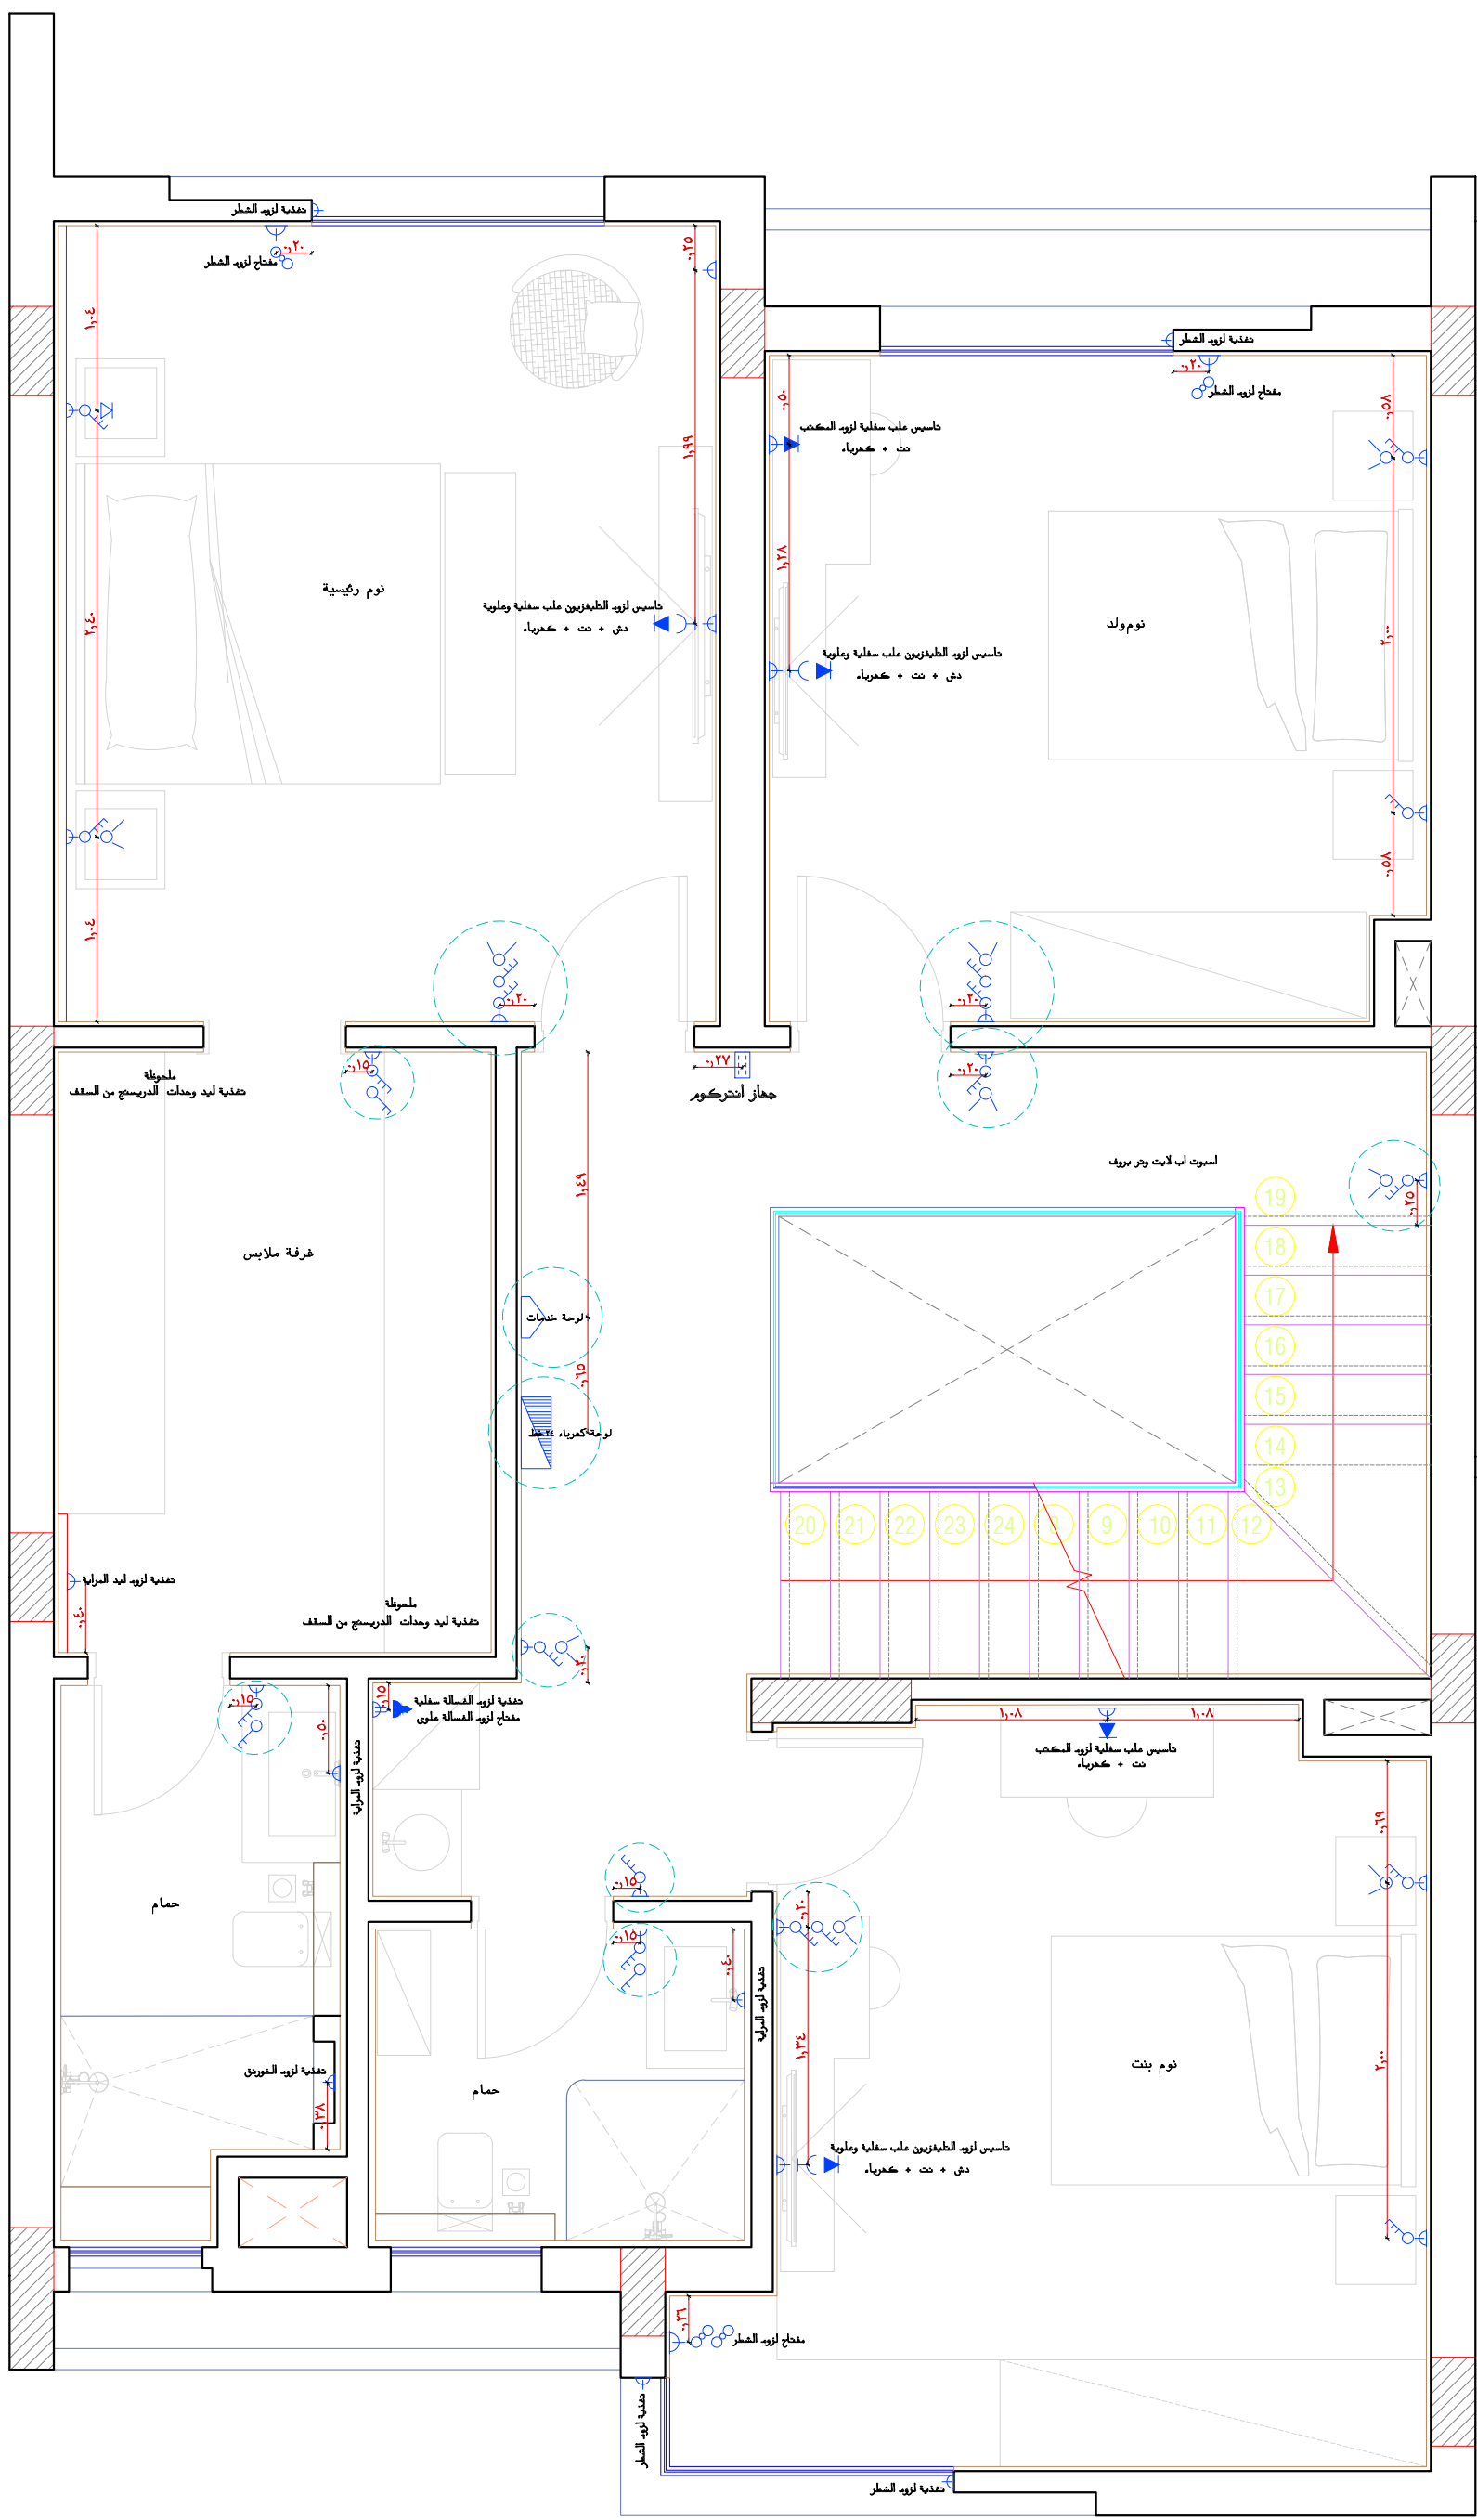


دور ارضي

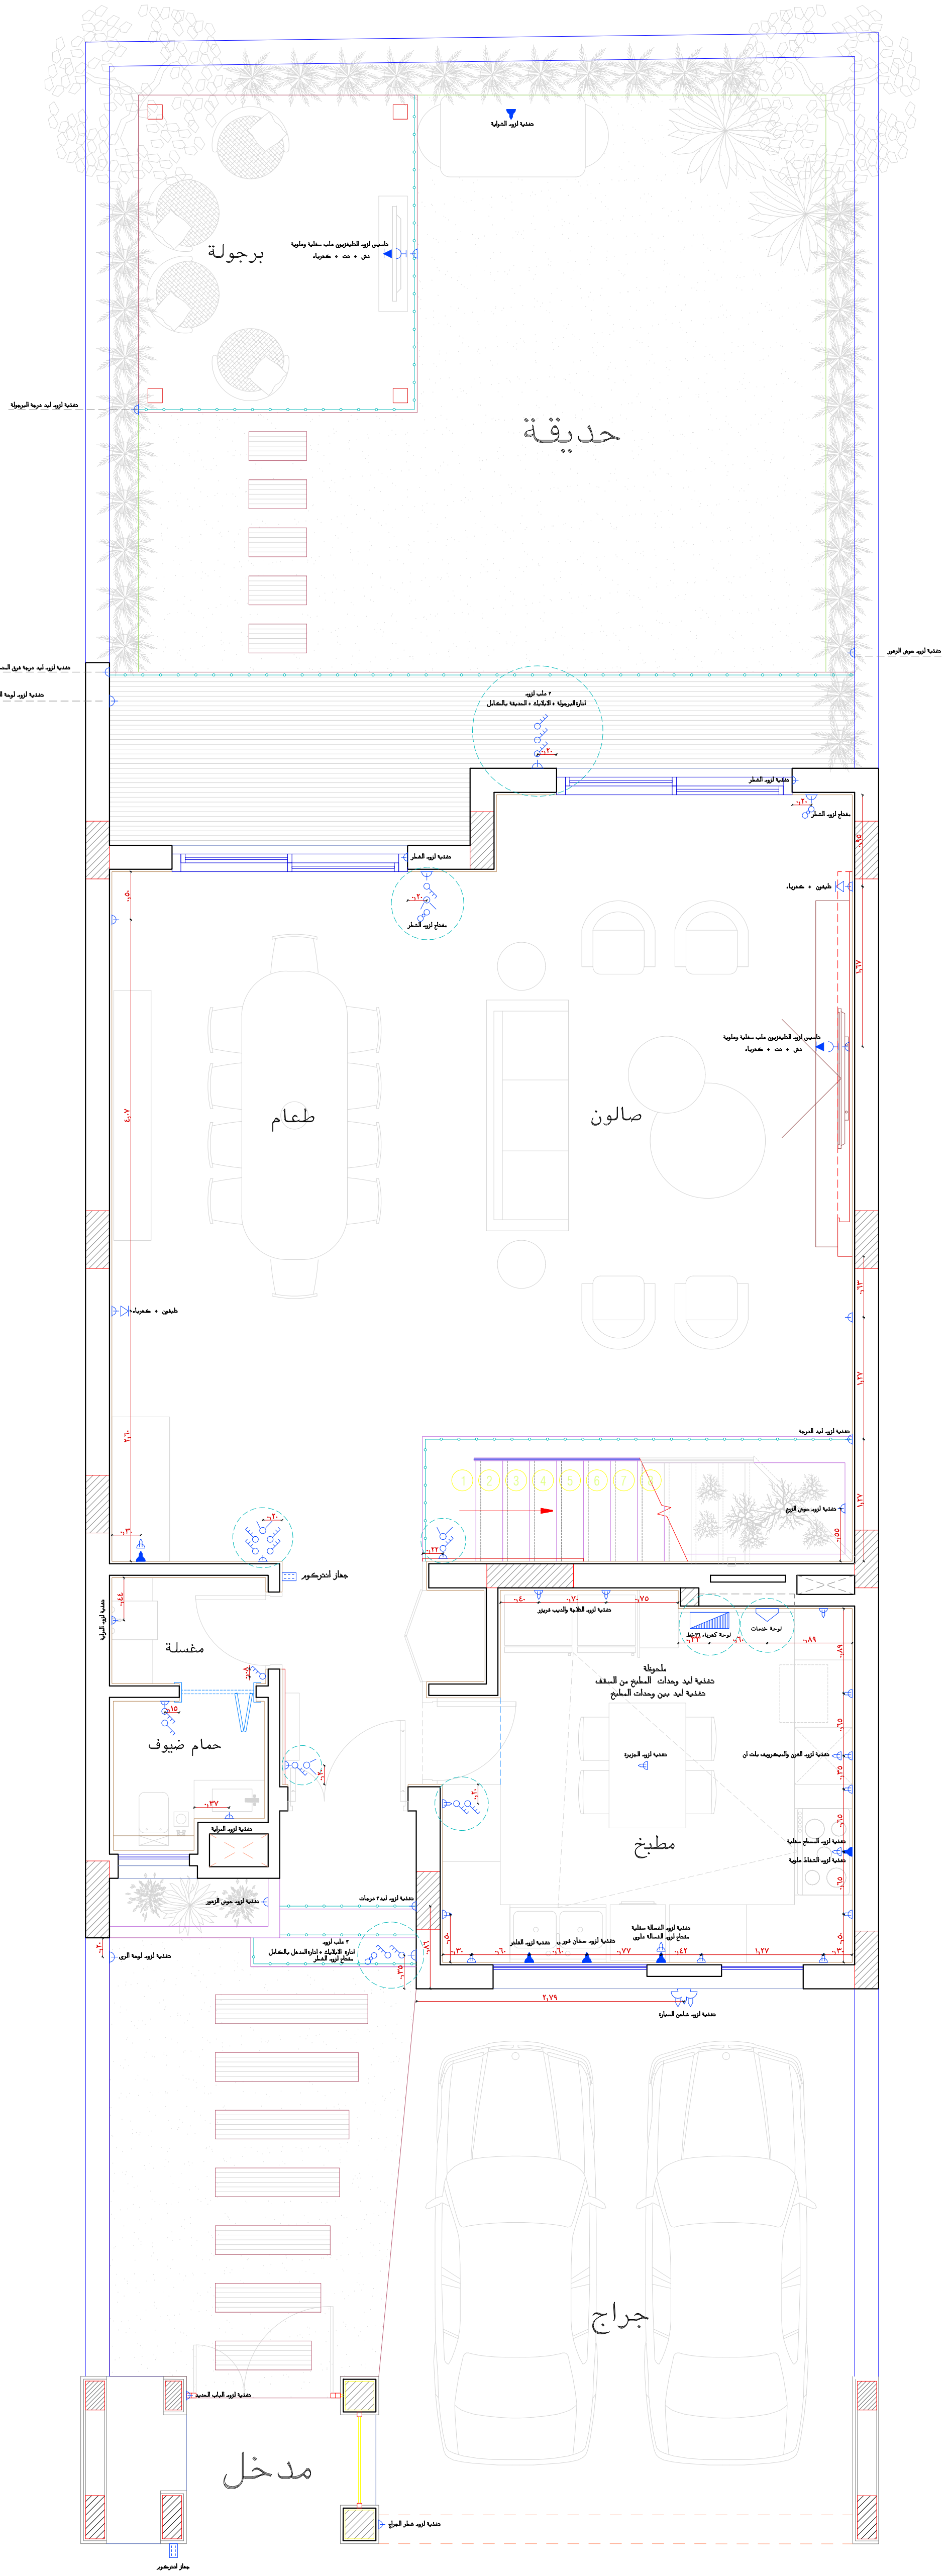


جدول الرموز


البيد	الرمز	ملاحظات
١		بريزة قوي ٢٢٠ فولت ٢٢ أمبير علوية
٢		بريزة قوي ٢٢٠ فولت ٢٢ أمبير سفلية
٣		بريزة قوي ٢٢٠ فولت ٢٢ أمبير عدد ٢ مفتاح بالعلبة الواحدة
٤		بريزة قوي ٢٢٠ فولت ٢٢ أمبير
٥		جريس
٦		ز ر جريس
٧		سد
٨		طابقين مكتوب
٩		ابنزال طابقين
١٠		مفتاح ديفياتير (دريكسيون)
١١		جارا انتريكوير
١٢		لوحة توزيع
١٣		مفتاح تكيف
١٤		مفتاح شمار
١٥		مفتاح اشارة بكلات سمكات
١٦		مفتاح اشارة بسمكتين
١٧		مفتاح اشارة
١٨		بروط خدمة شد
١٩		شقة ليد
٢٠		حراك ليد غاطس
٢١		دلاية
٢٢		اسموت ليد
٢٣		البلوك حائط
٢٤		شفاط شبلك
٢٥		تكيف
٢٦		سفاد ملهد
٢٧		اسموت لب لانيه وتر بروف
٢٨		حراك ليد ماجنك
٢٩		شفاط سقف
٣٠		حربة زرع

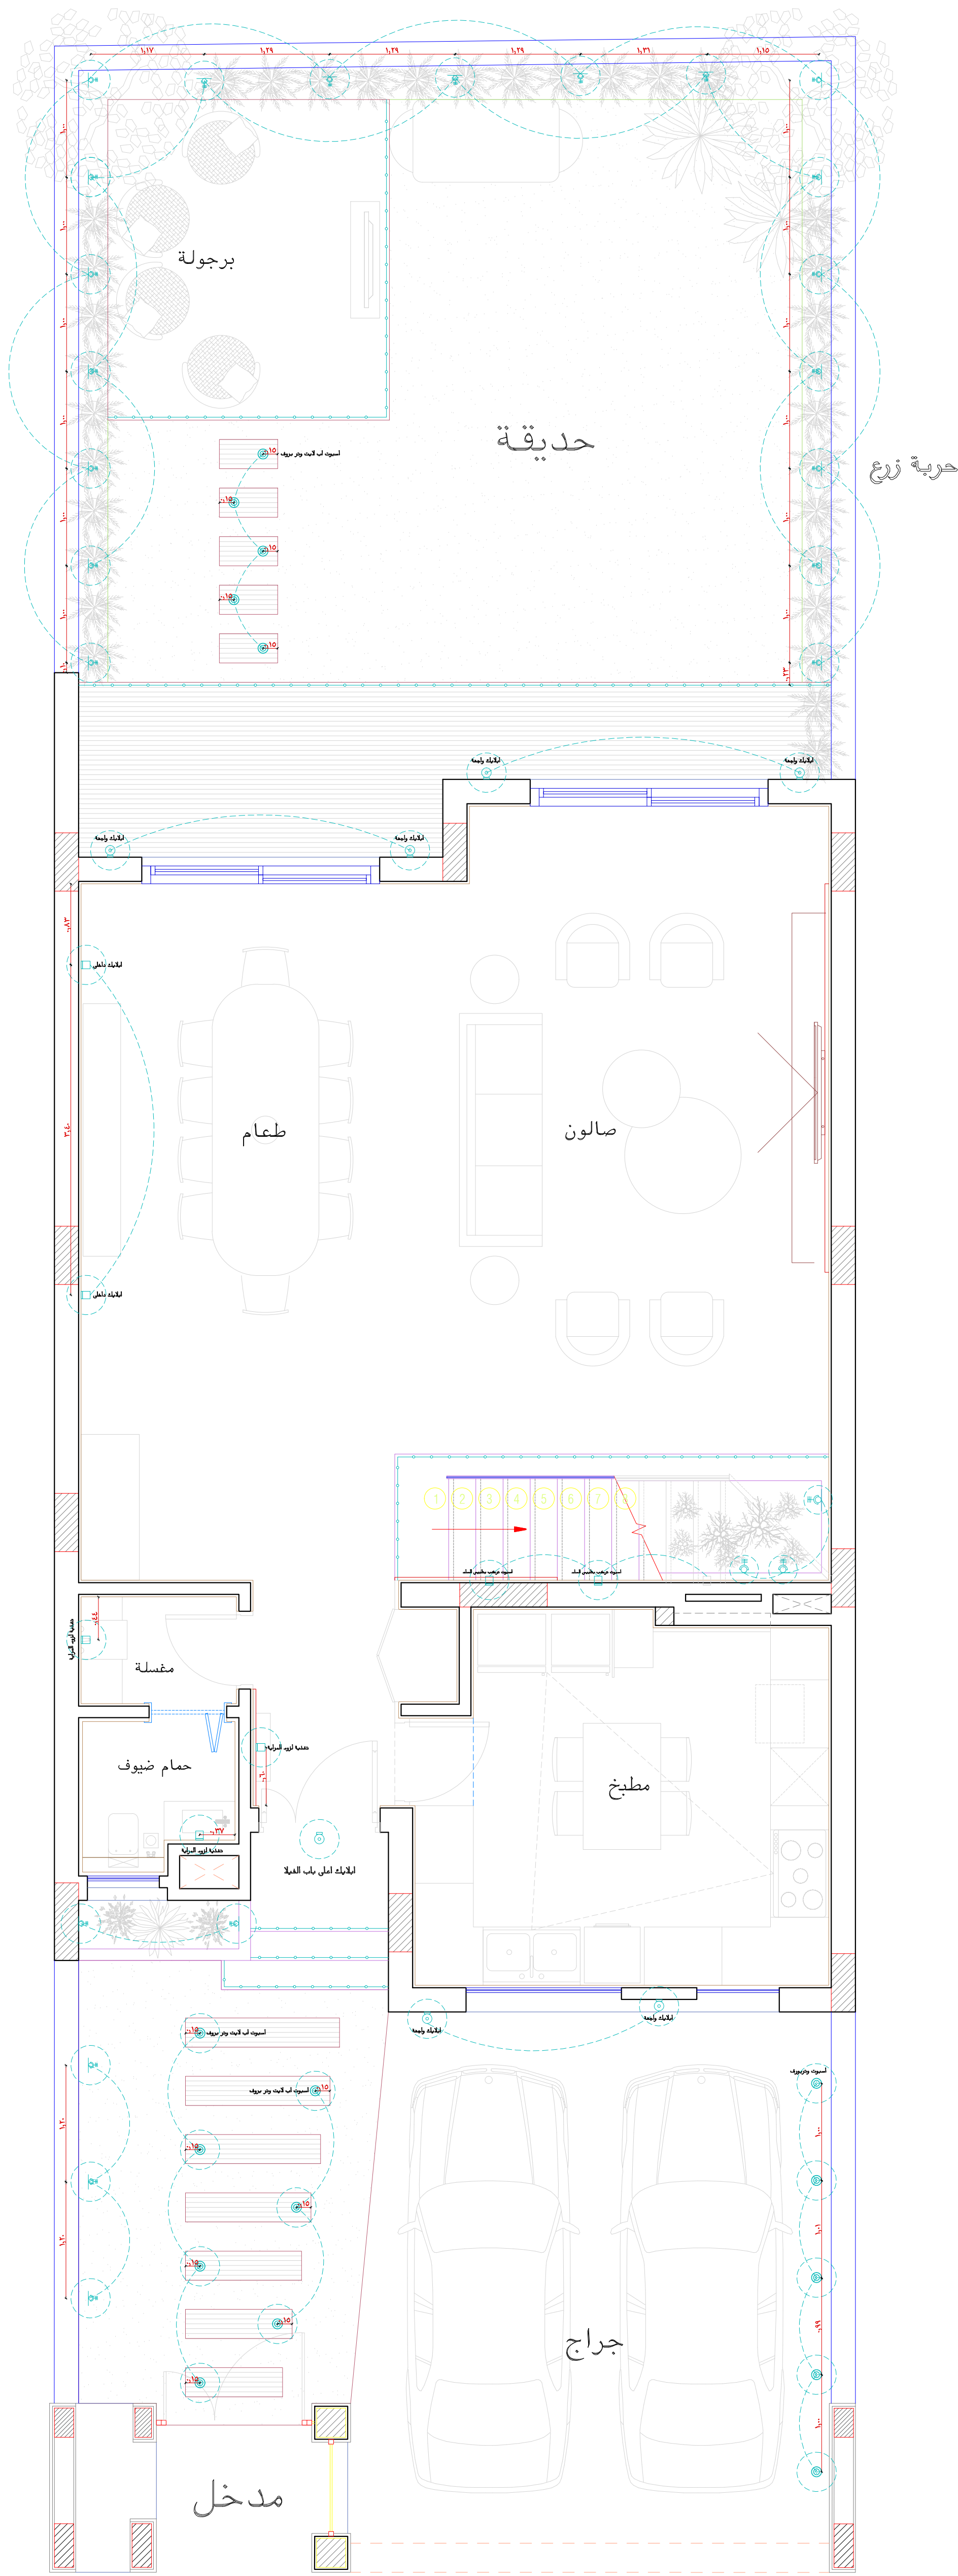

دور ارضي



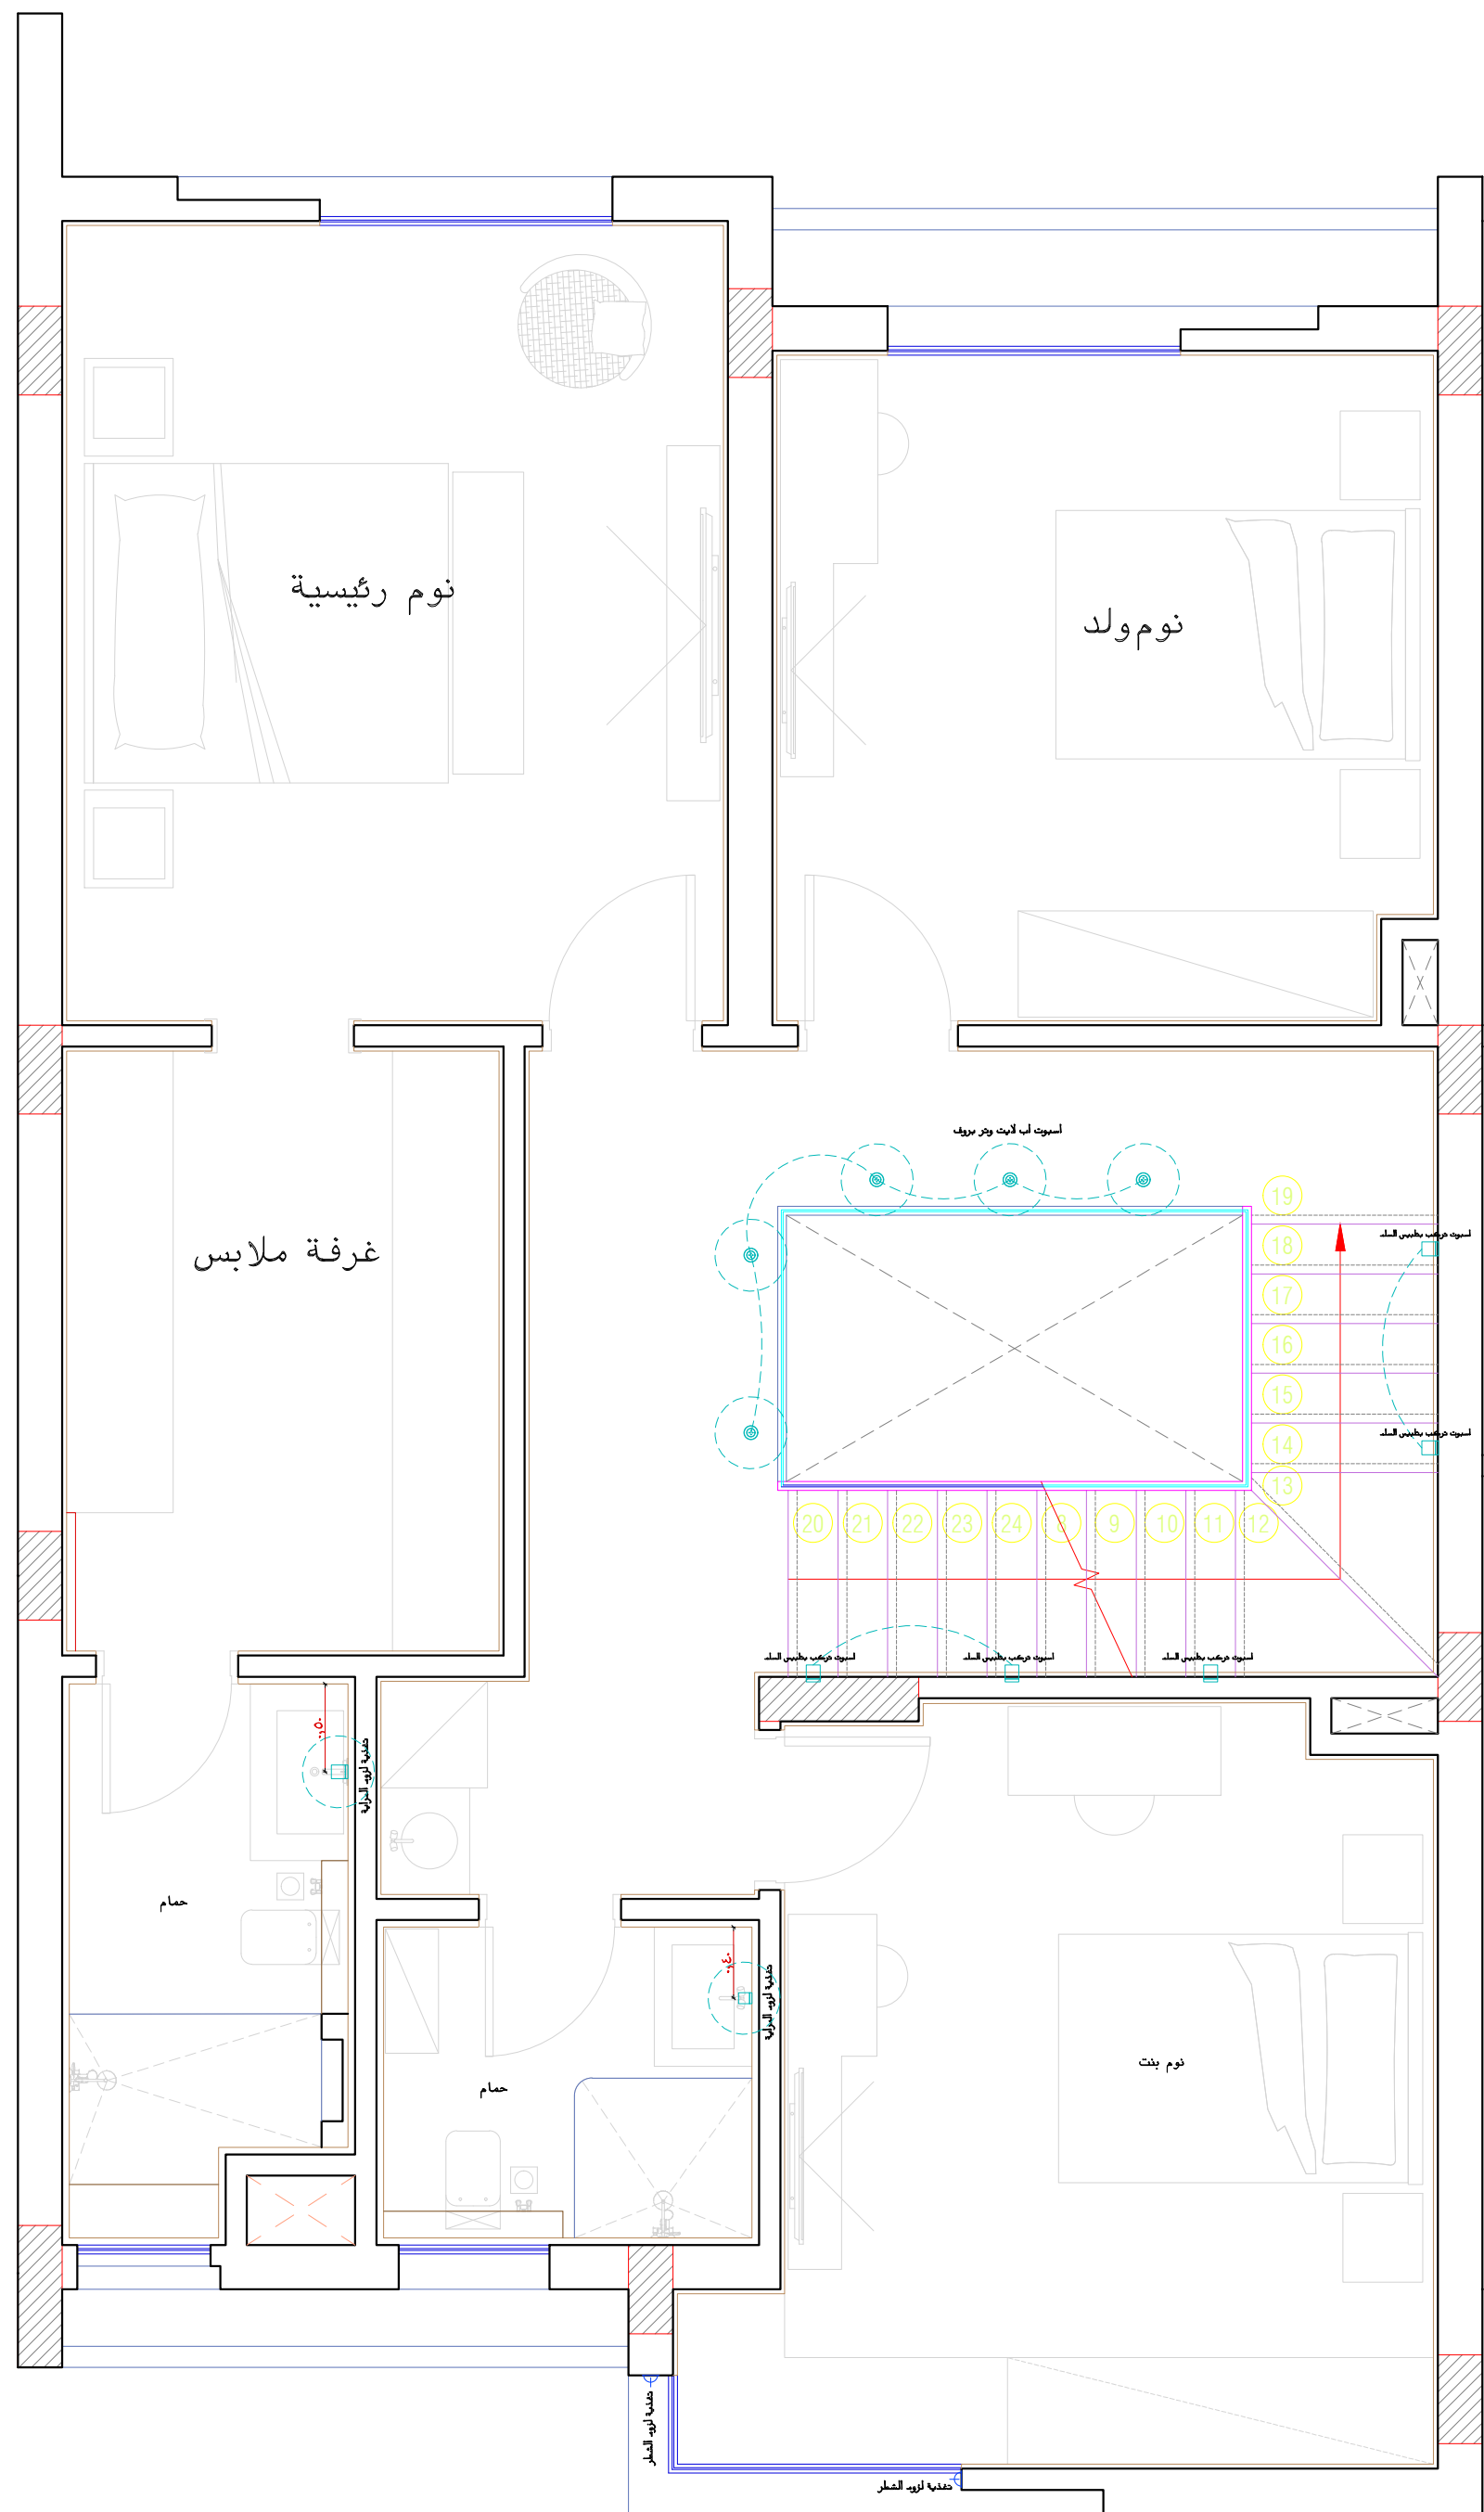


دور اول

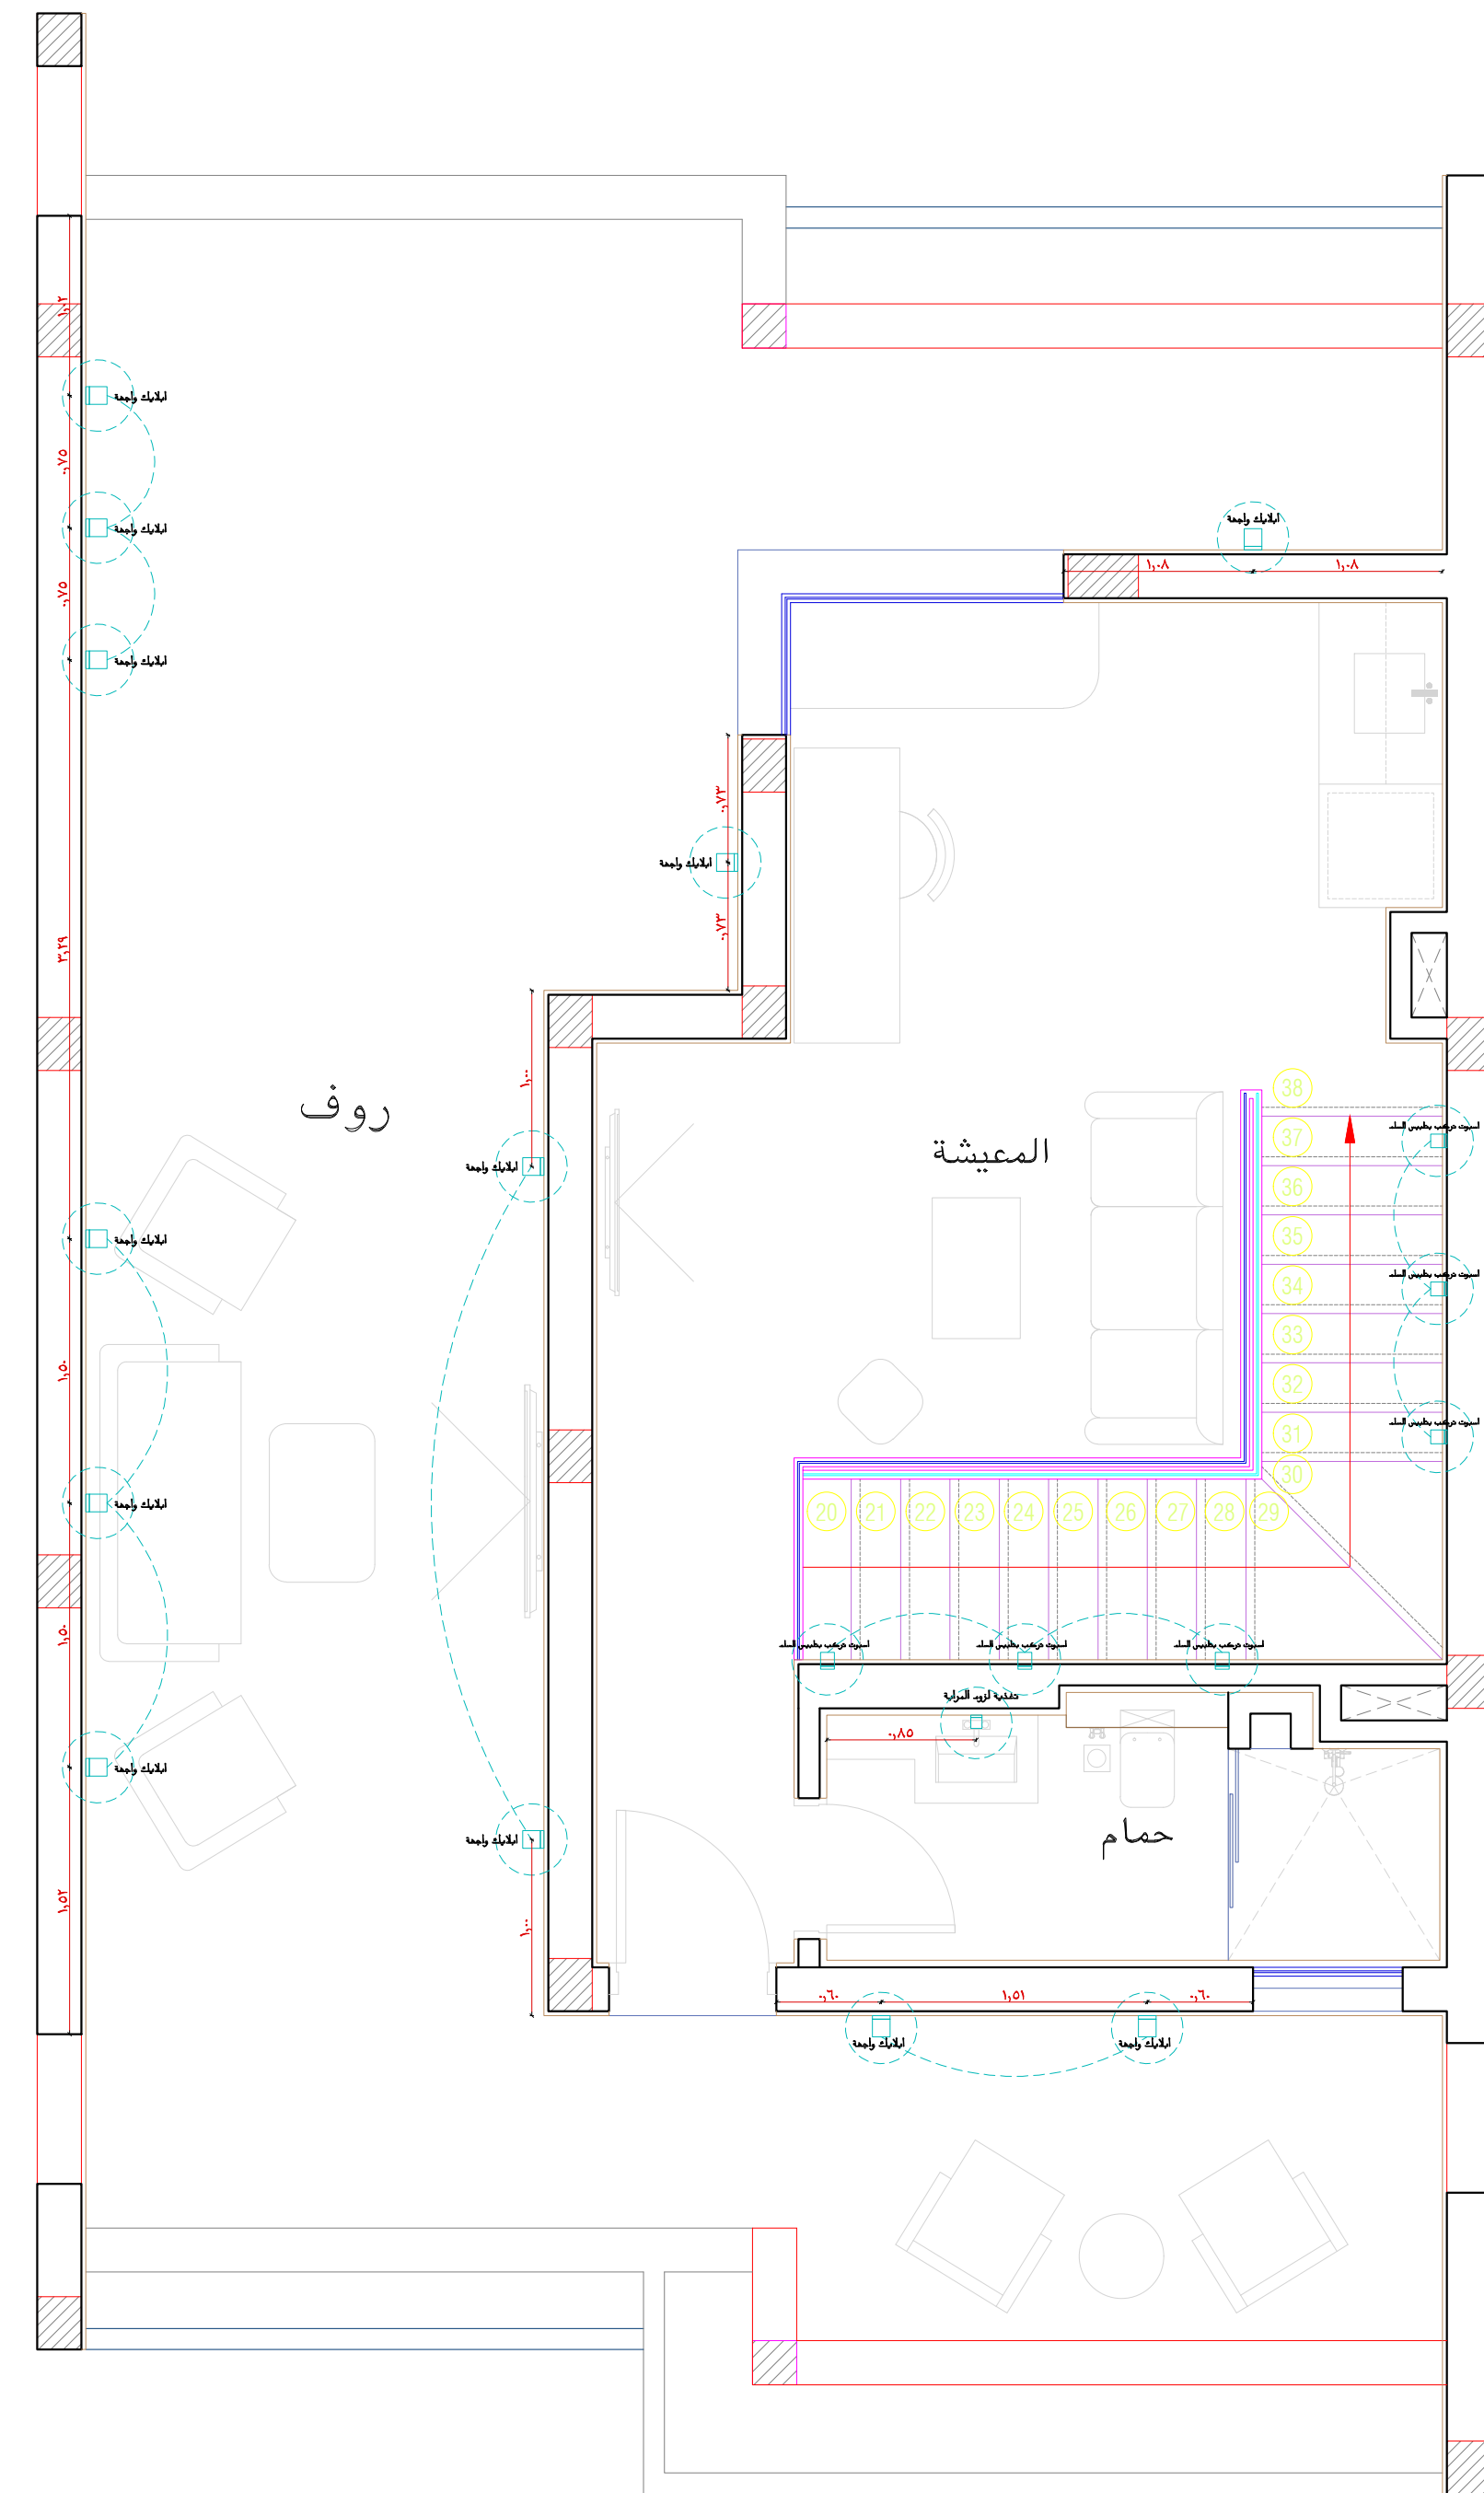

دور روف


لوحة الاباليك+حربة الزرعة+اب لايت

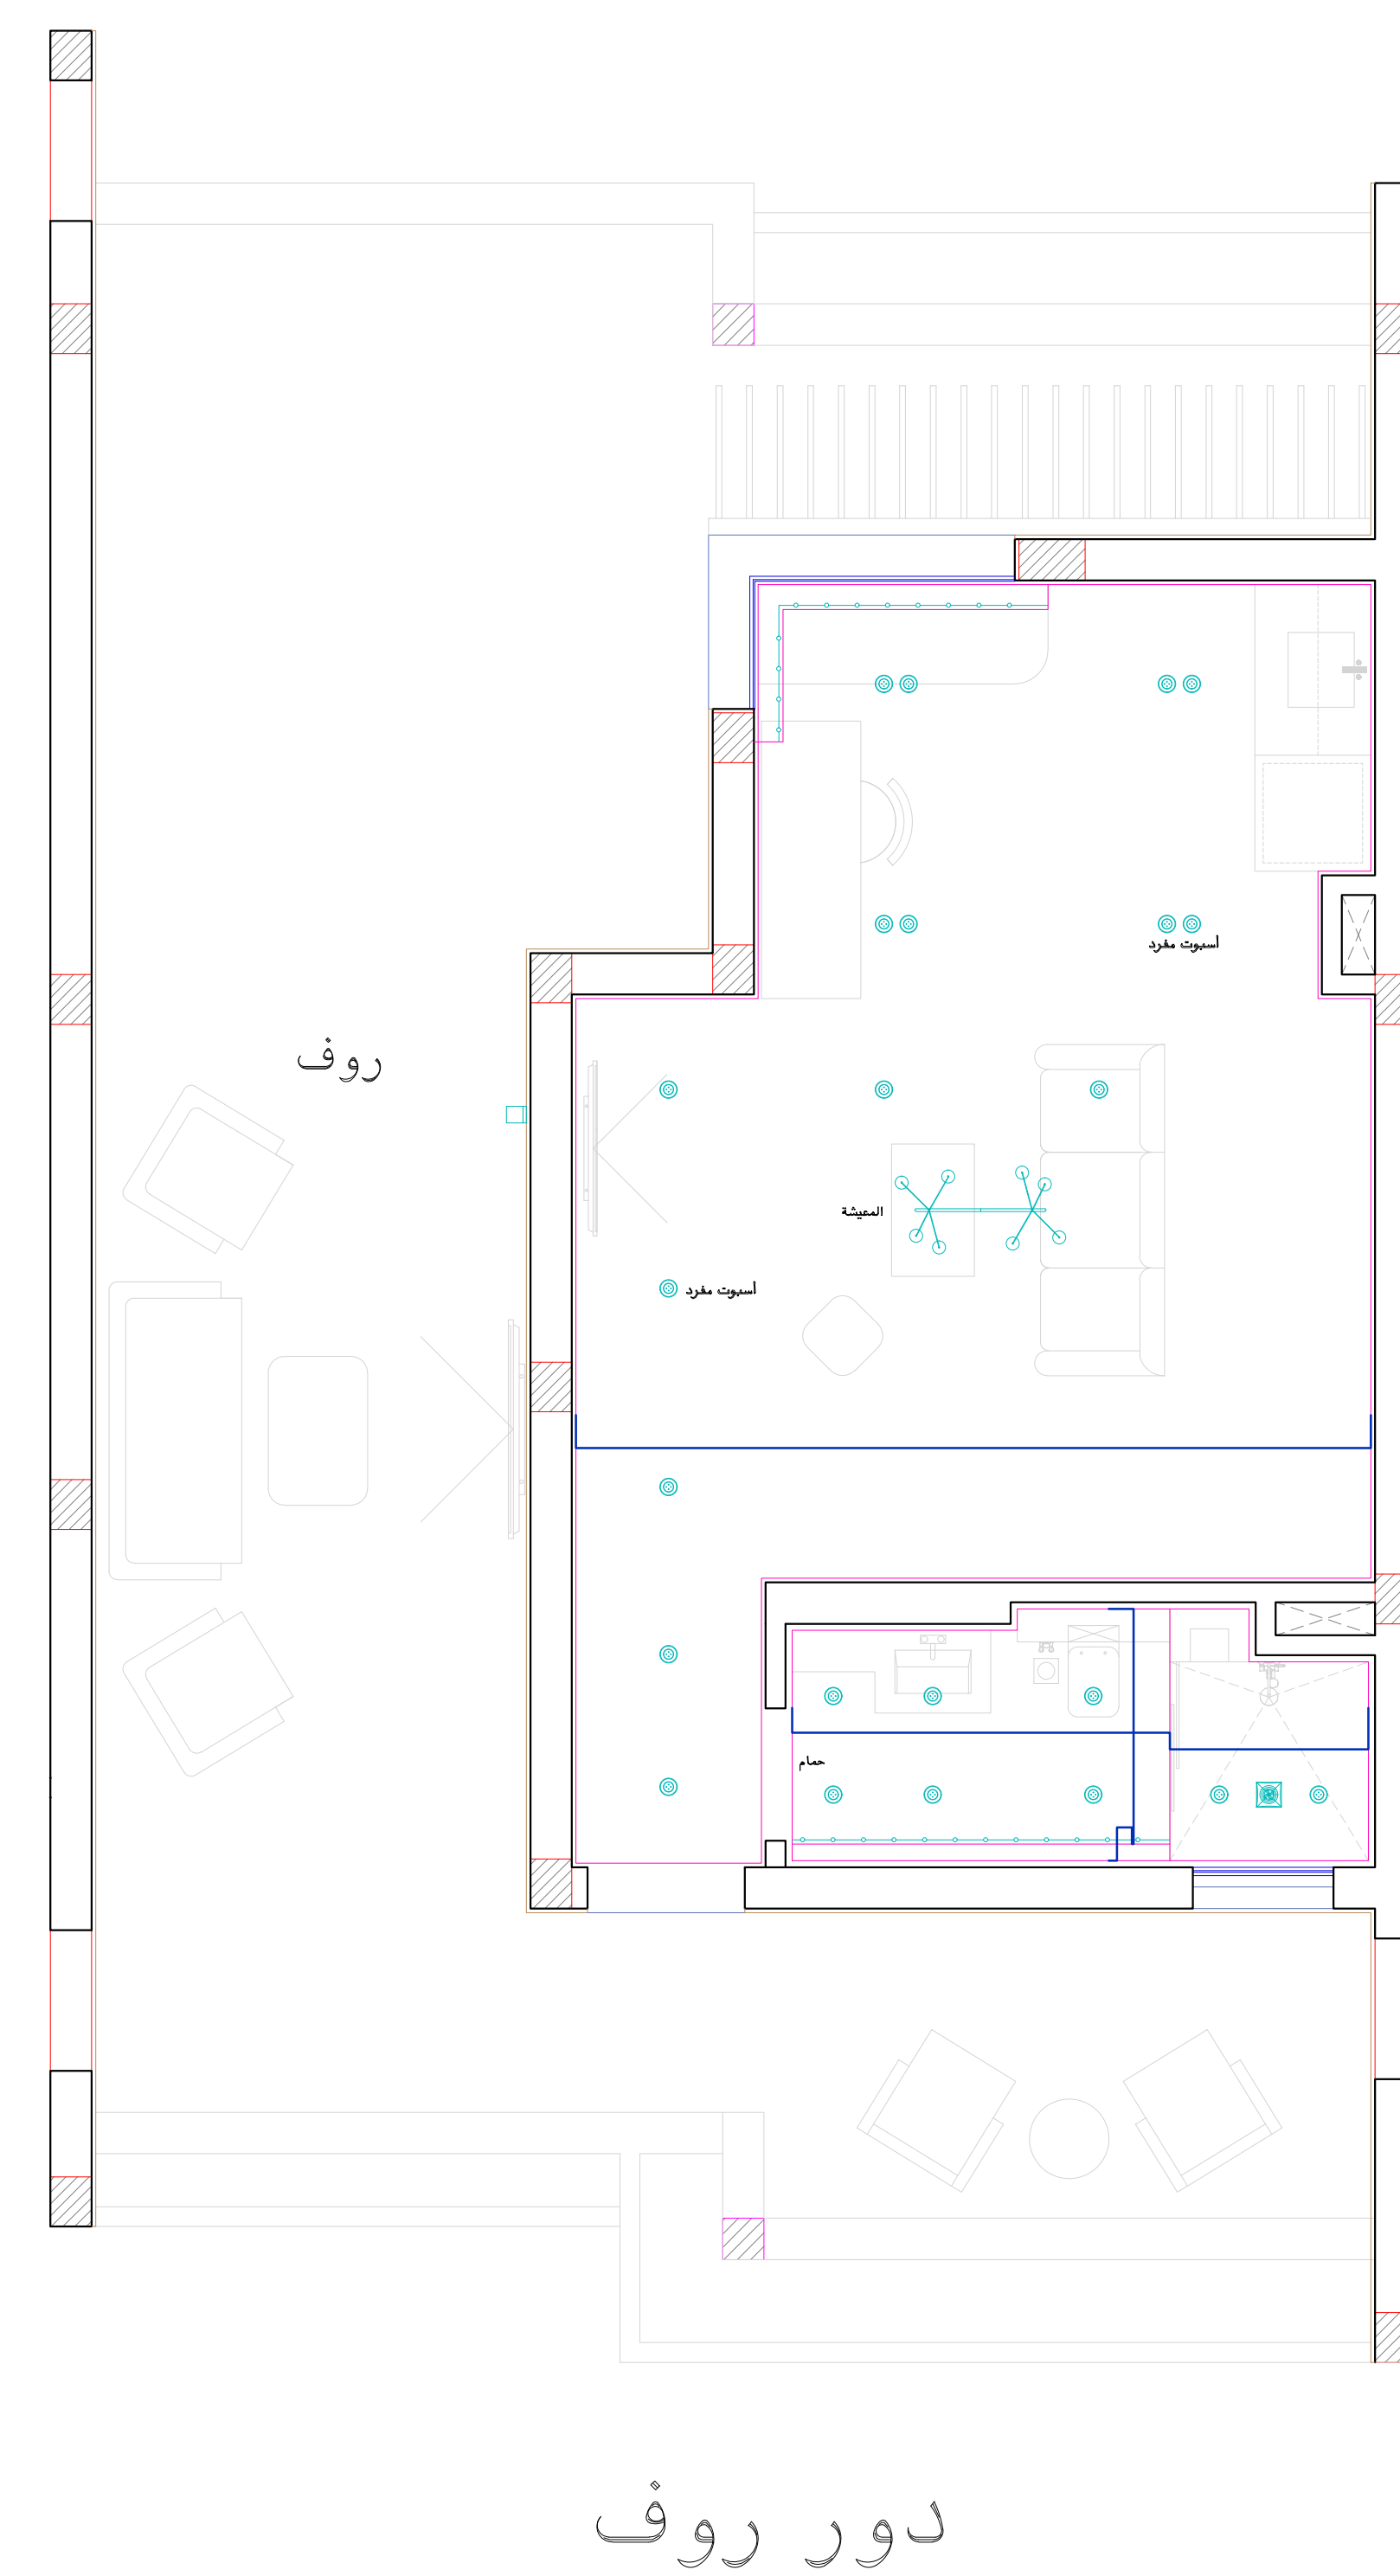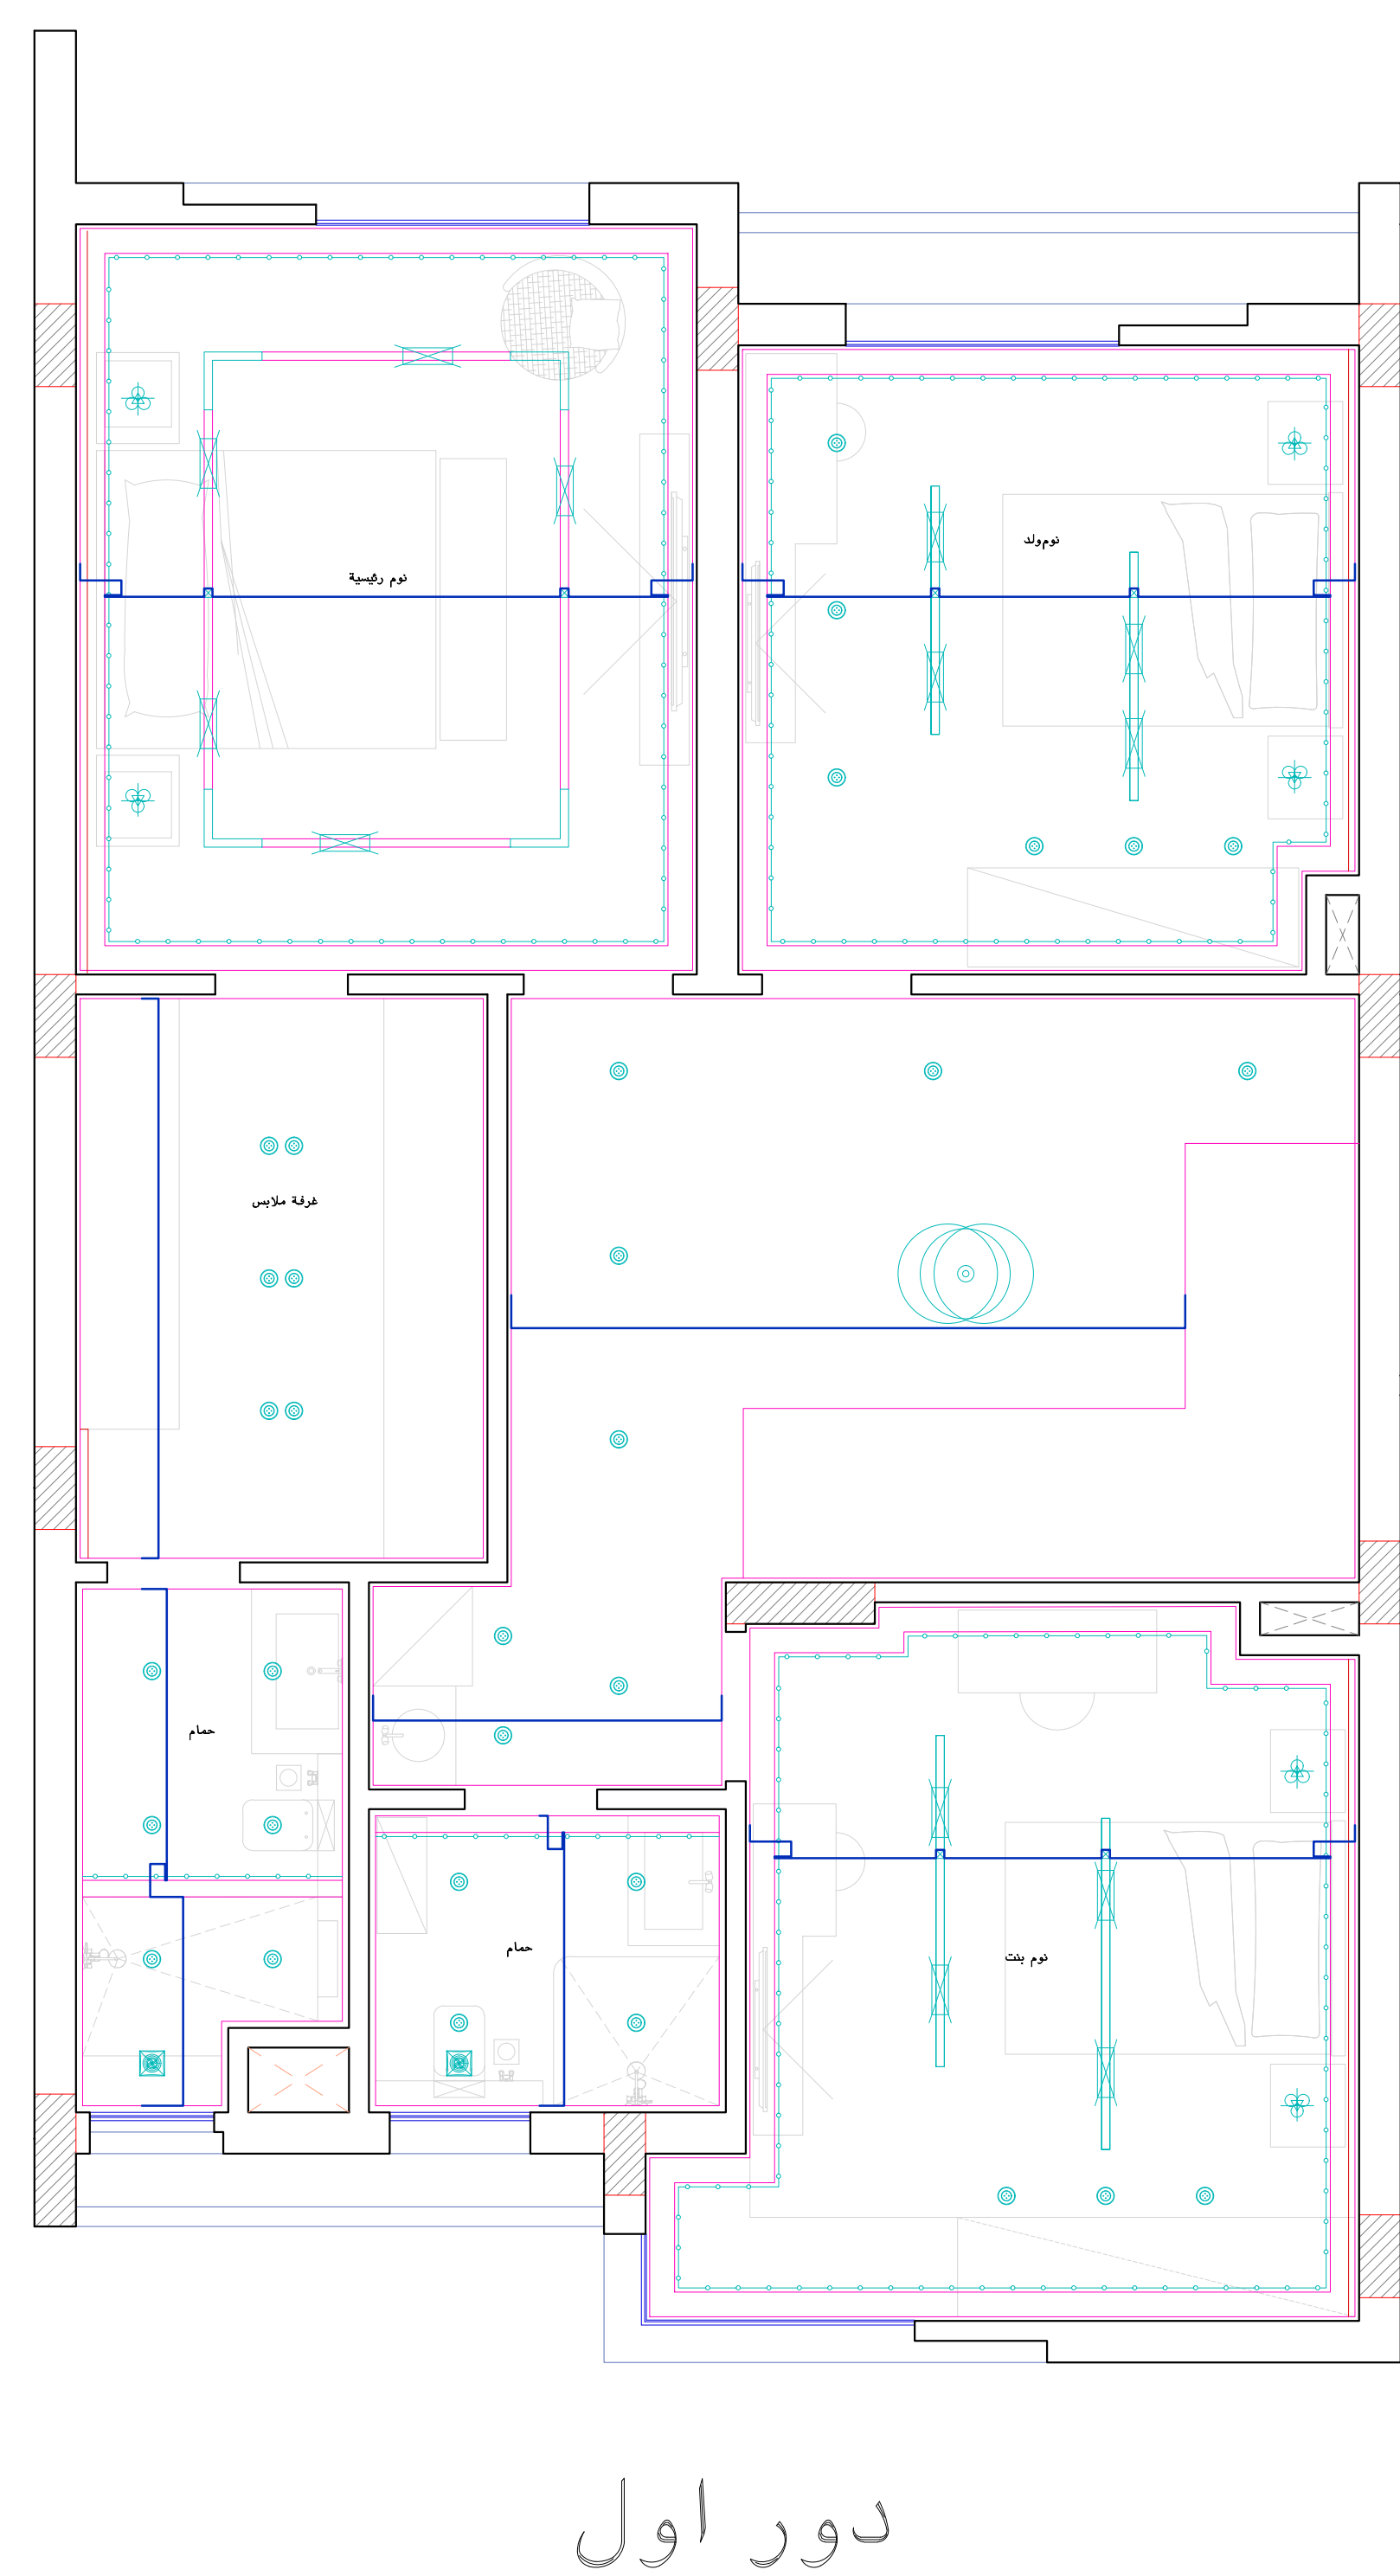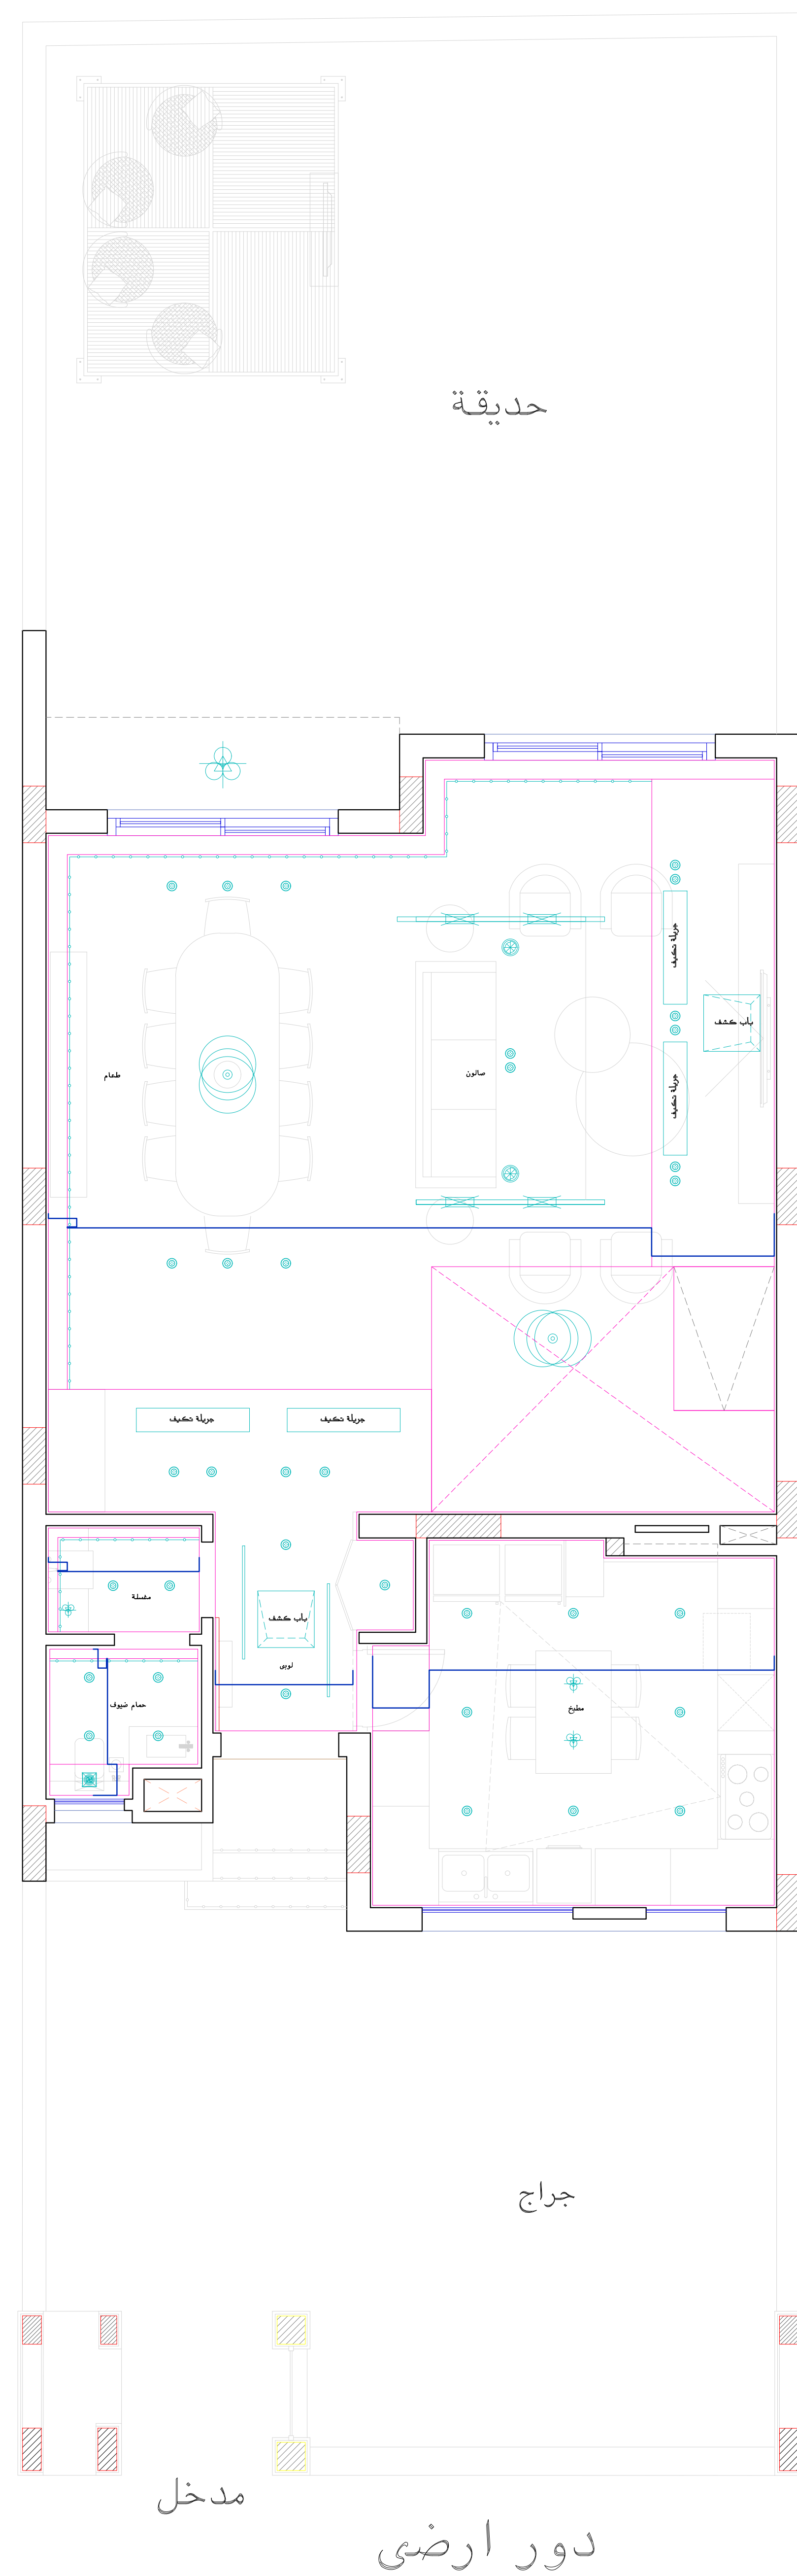


لوحة السقف مجمعة

جدول الرموز


البيد	الرموز	مواصفات
١		مرئزة قوي ٢٢٠ فولت ٢٢ أمبير علوية مرئزة قوي ٢٢٠ فولت ٢٢ أمبير سفلية
٢		مرئزة قوي ١٠٠ فولت ١٦ أمبير مدد ٢ مفتاح بالعلبة الواحدة
٣		مرئزة قوي ١٠٠ فولت ١٦ أمبير
٥		جرس
٦		ز ر جرس
٧		شد
٨		طابقين مكتوب
٩		ابريال طابزينين
١٠		مفتاح ديفياتير (دريكسيون)
١١		جهاز انتريكوير
١٢		لوحة توزيع
١٣		مفتاح تكيف
١٤		مفتاح شمار
١٥		مفتاح اشارة بكلات سمكات
١٦		مفتاح اشارة بيسكتين
١٧		مفتاح اشارة
١٨		بروابط خدمة شد
١٩		شقة ليد
٢٠		حركة ليد غاطس
٢١		دلاية
٢٢		اسموت ليد
٢٣		البلوك حائط
٢٤		شفاط شبالك
٢٥		تكيف
٢٦		سفاد منهد
٢٧		اسموت لب لانيث وتر بروف
٢٩		حركة ليد ماجنطة
٣٠		شفاط سقف
٣١		حرية زرع

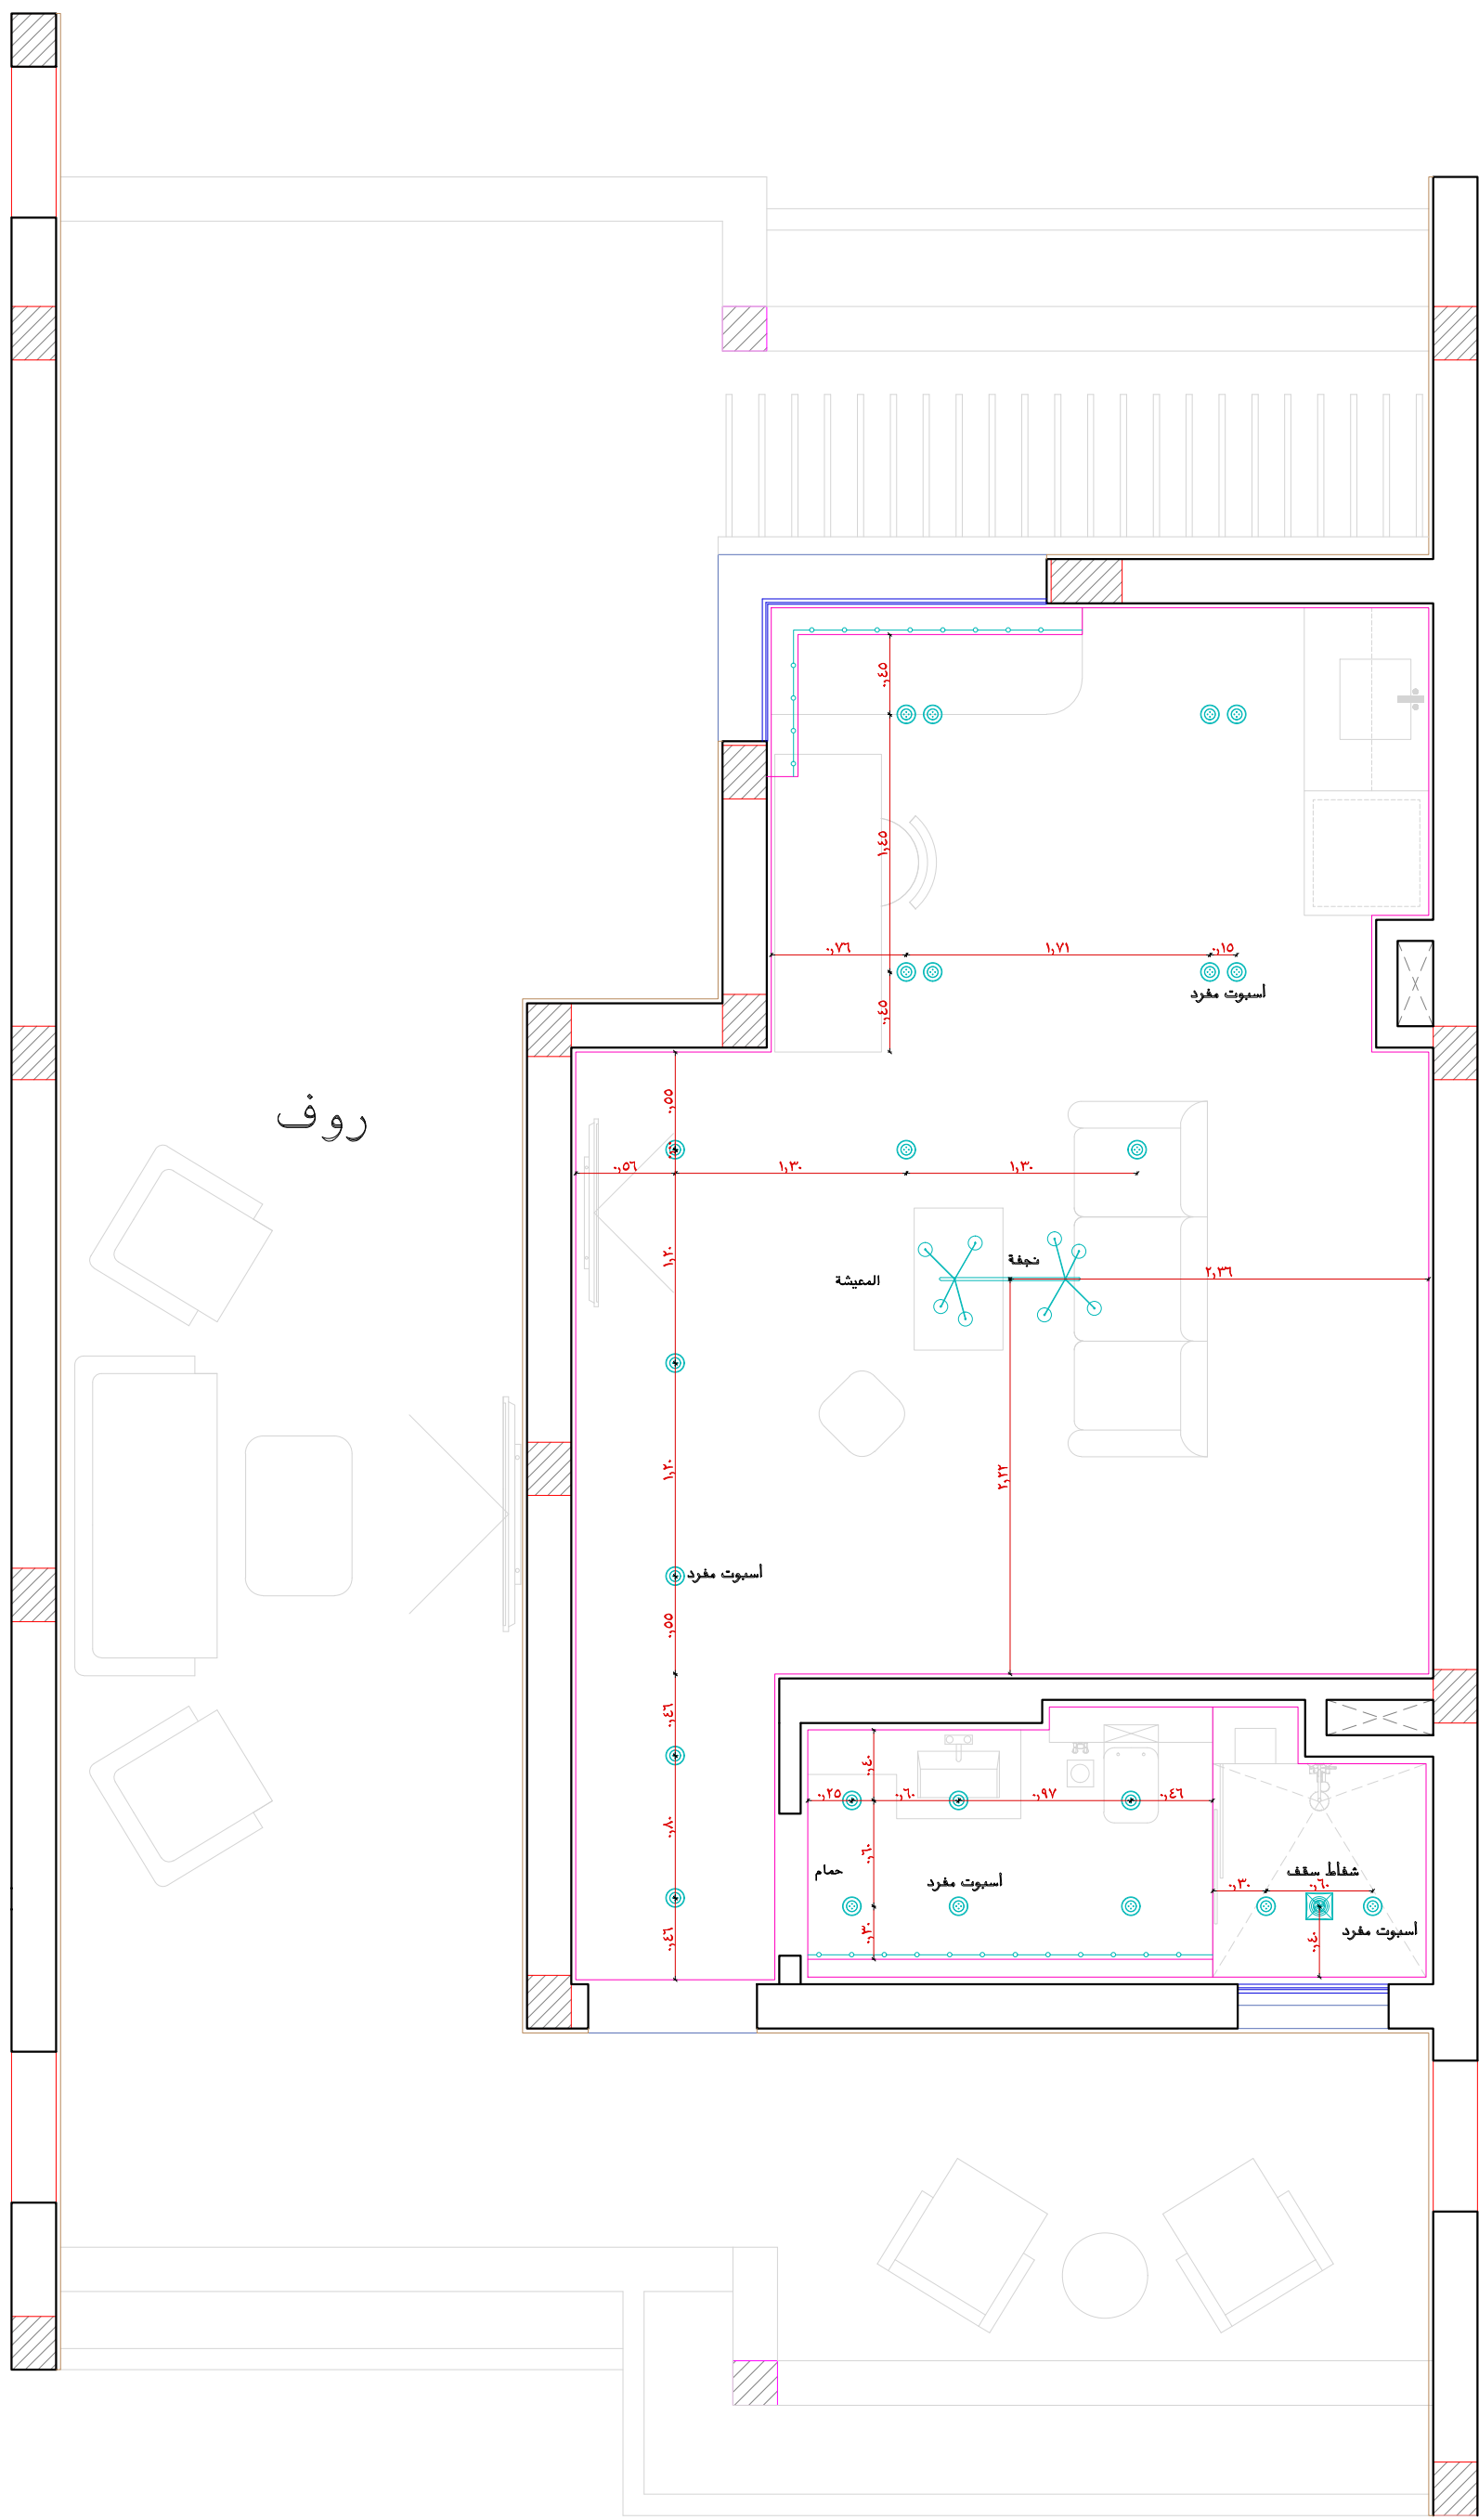

دور روف



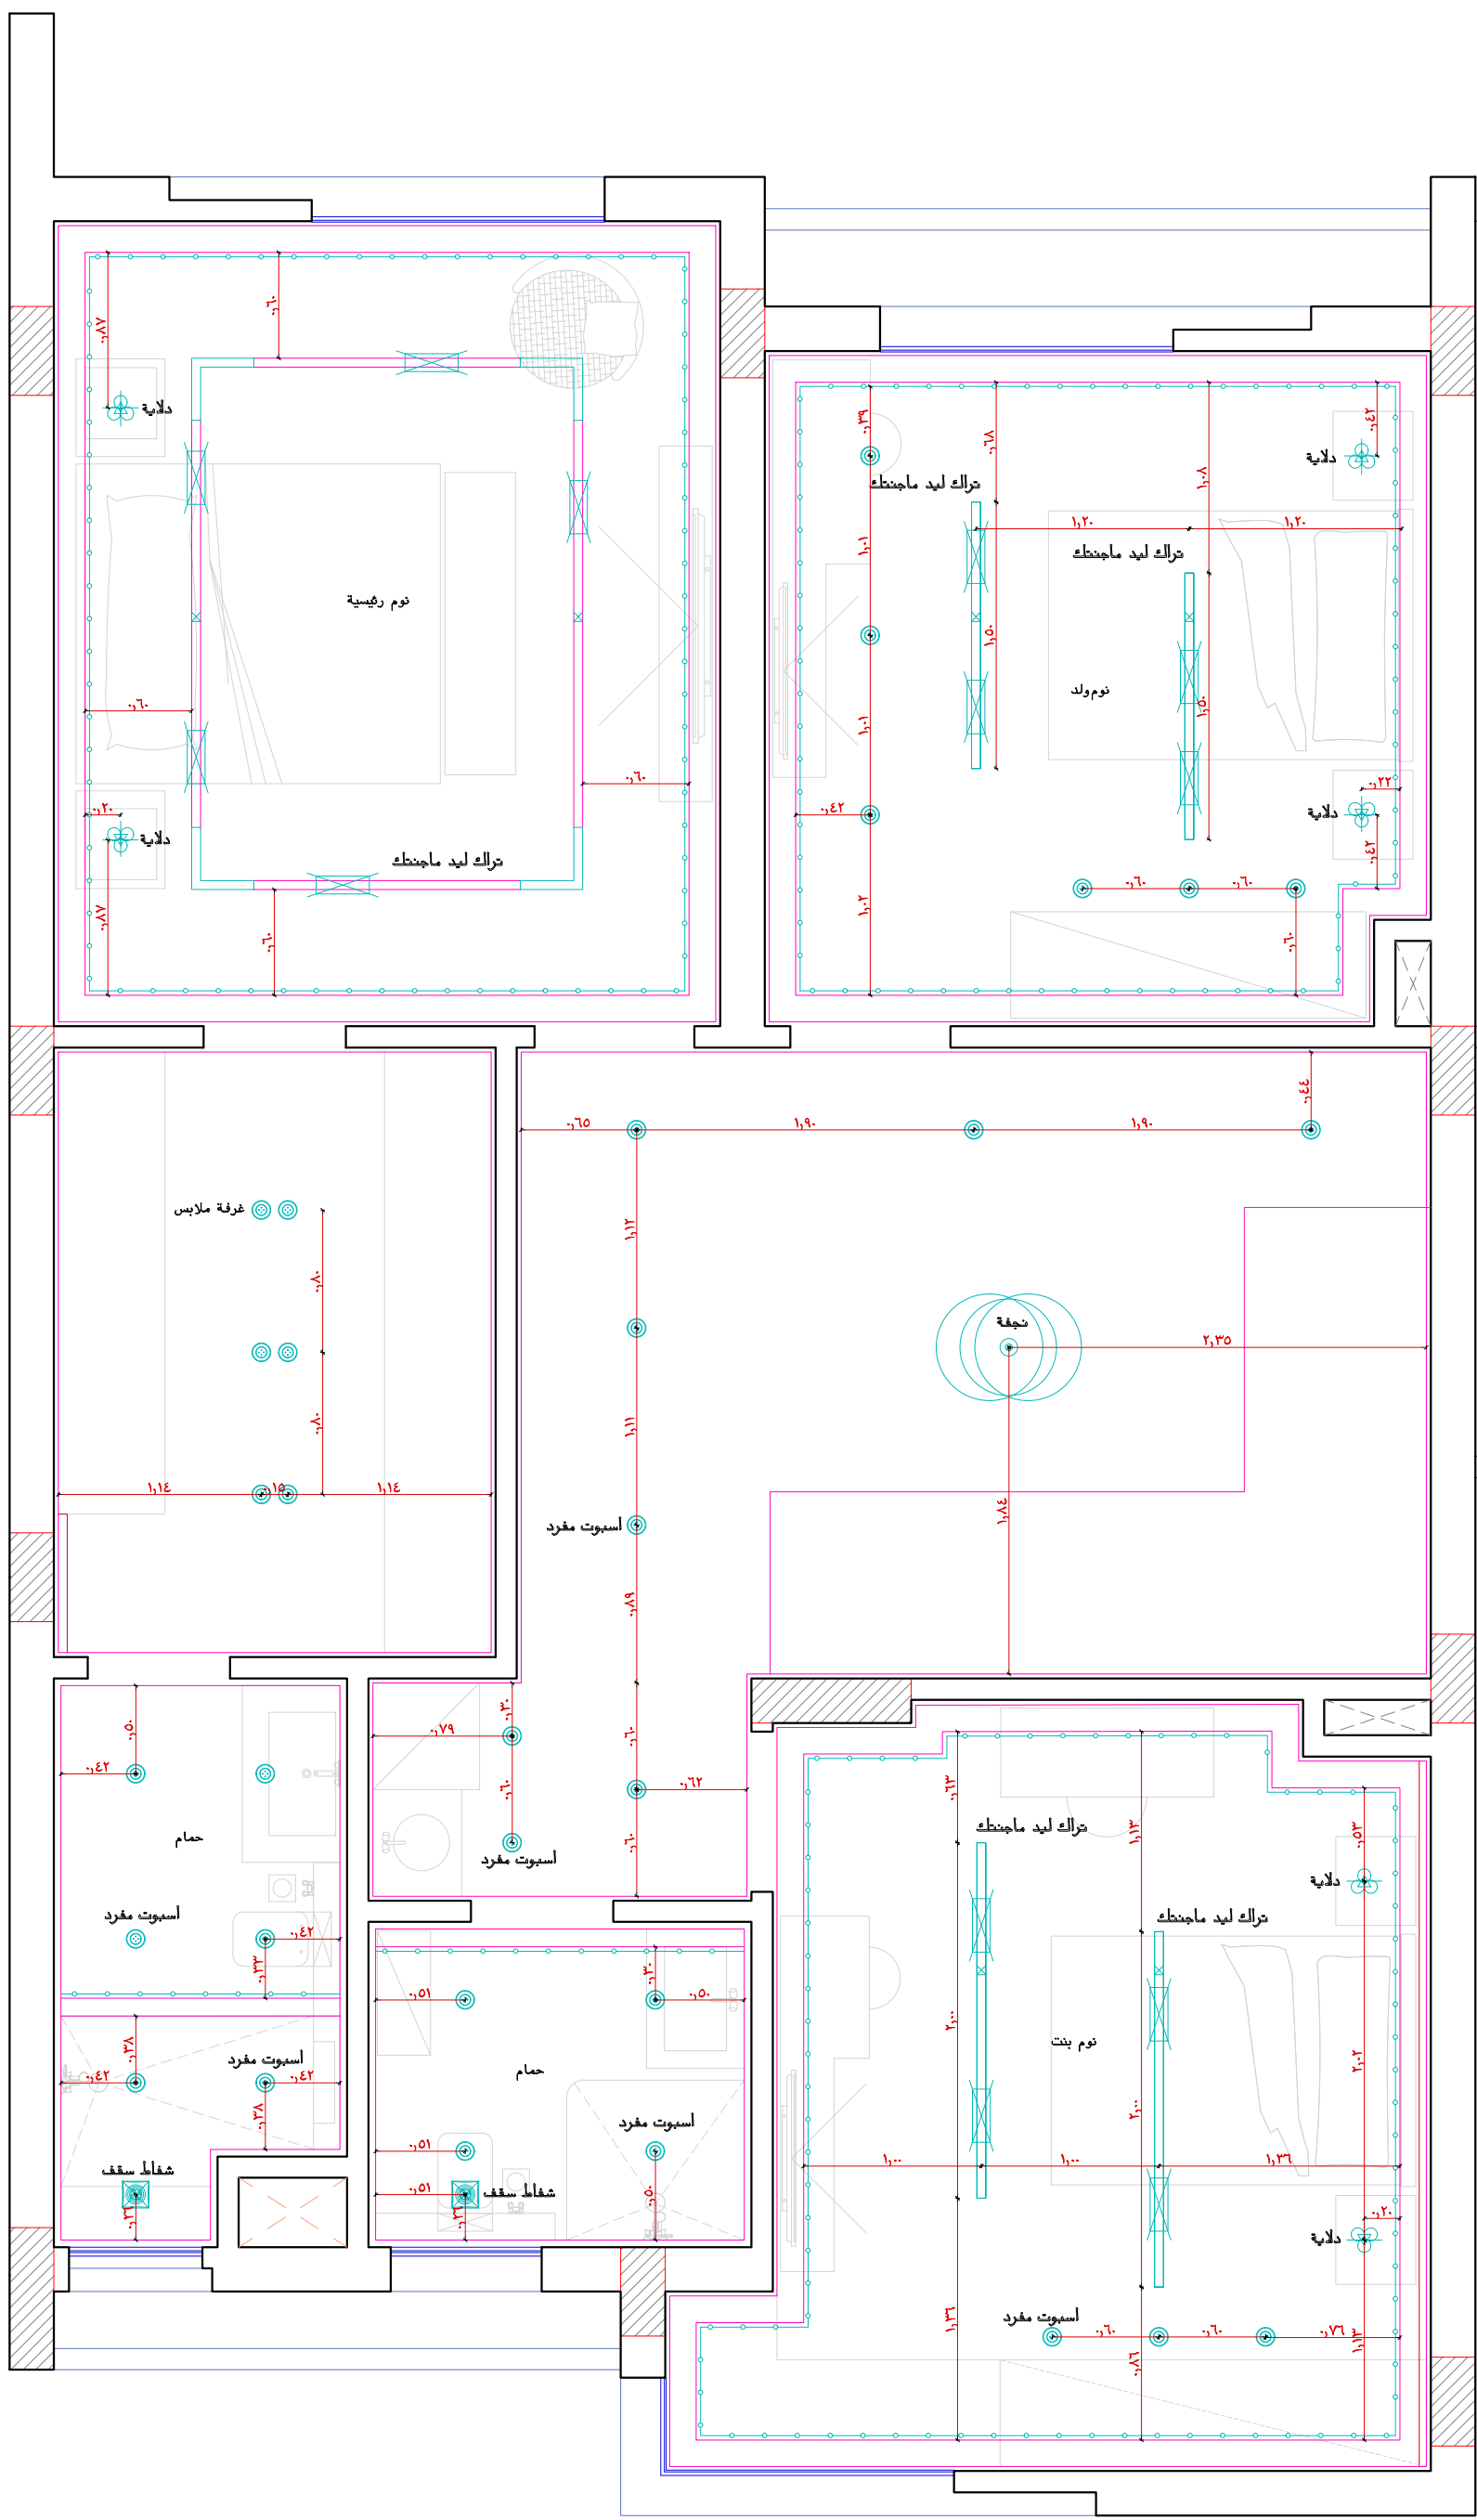


دور اول


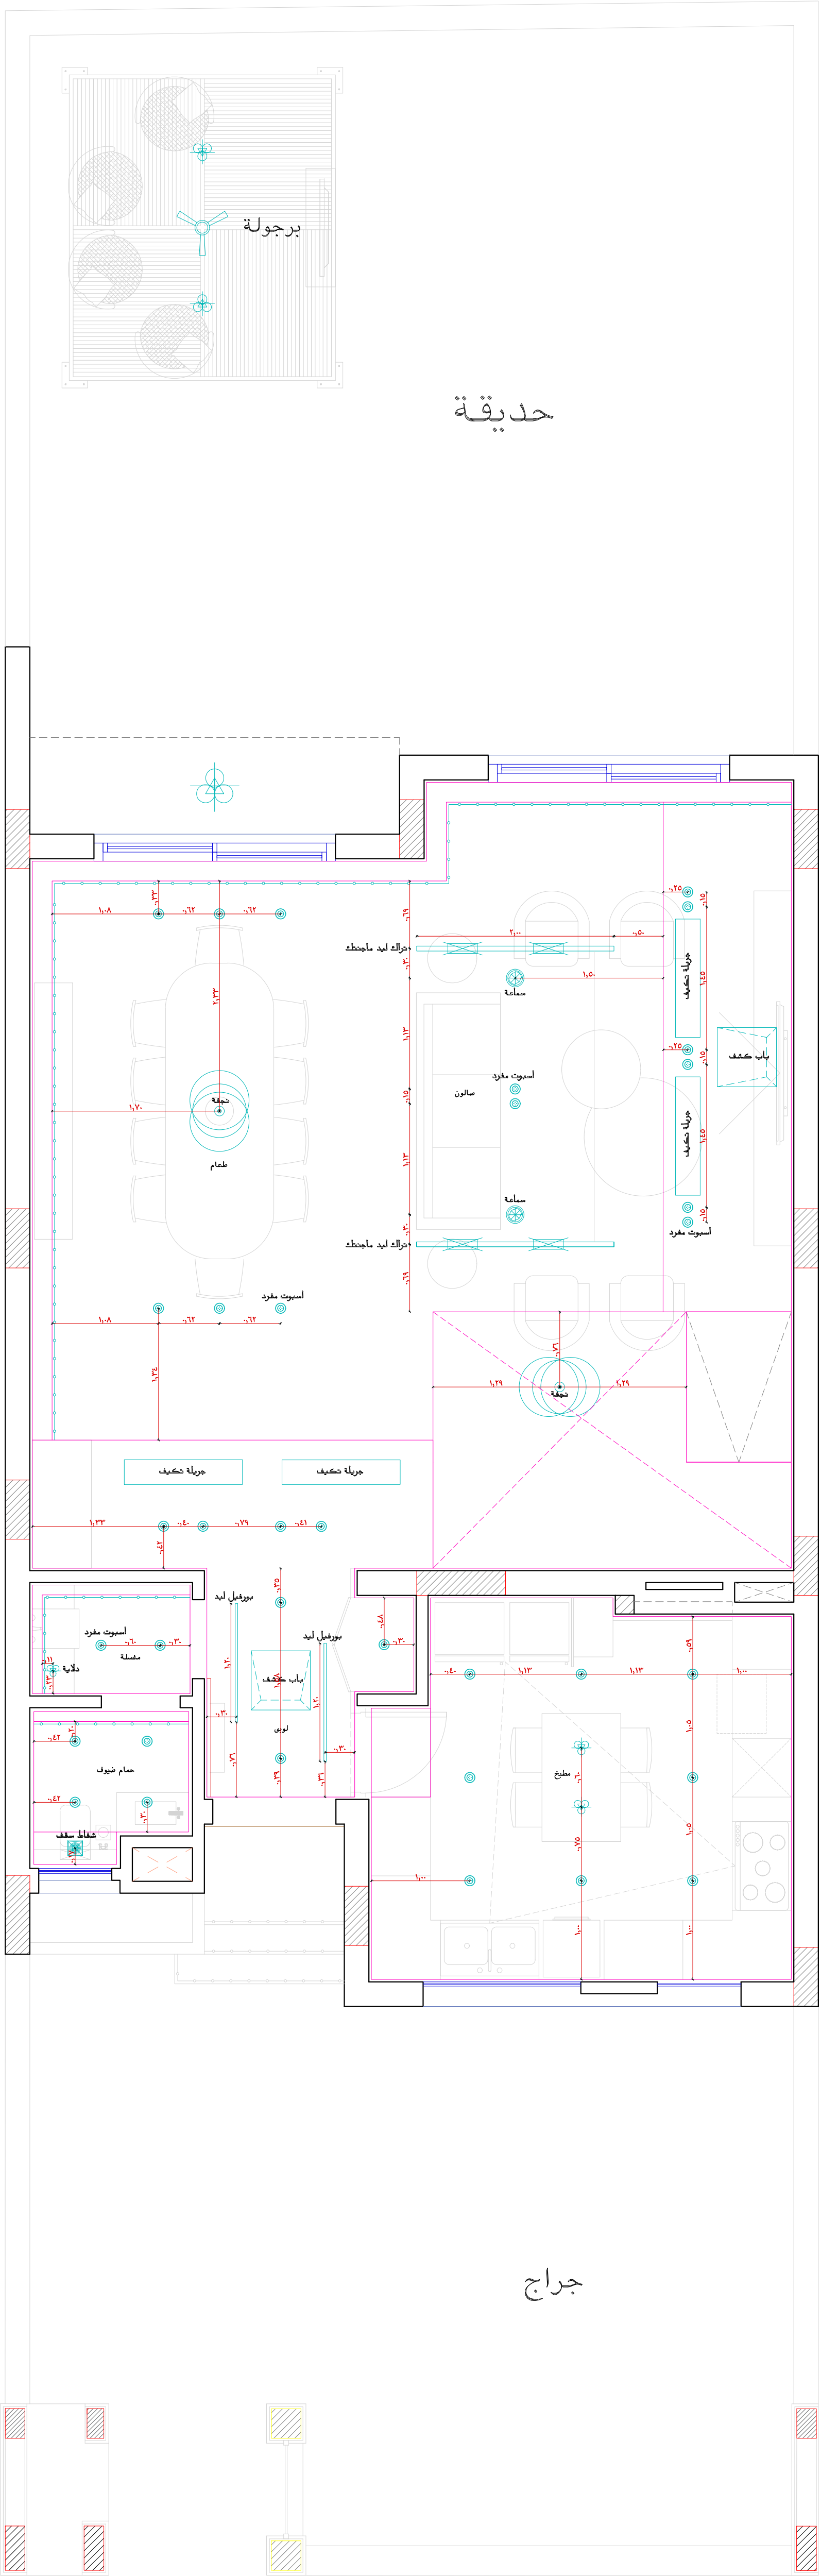


دور ارضي



لوحة اضاءة السقف

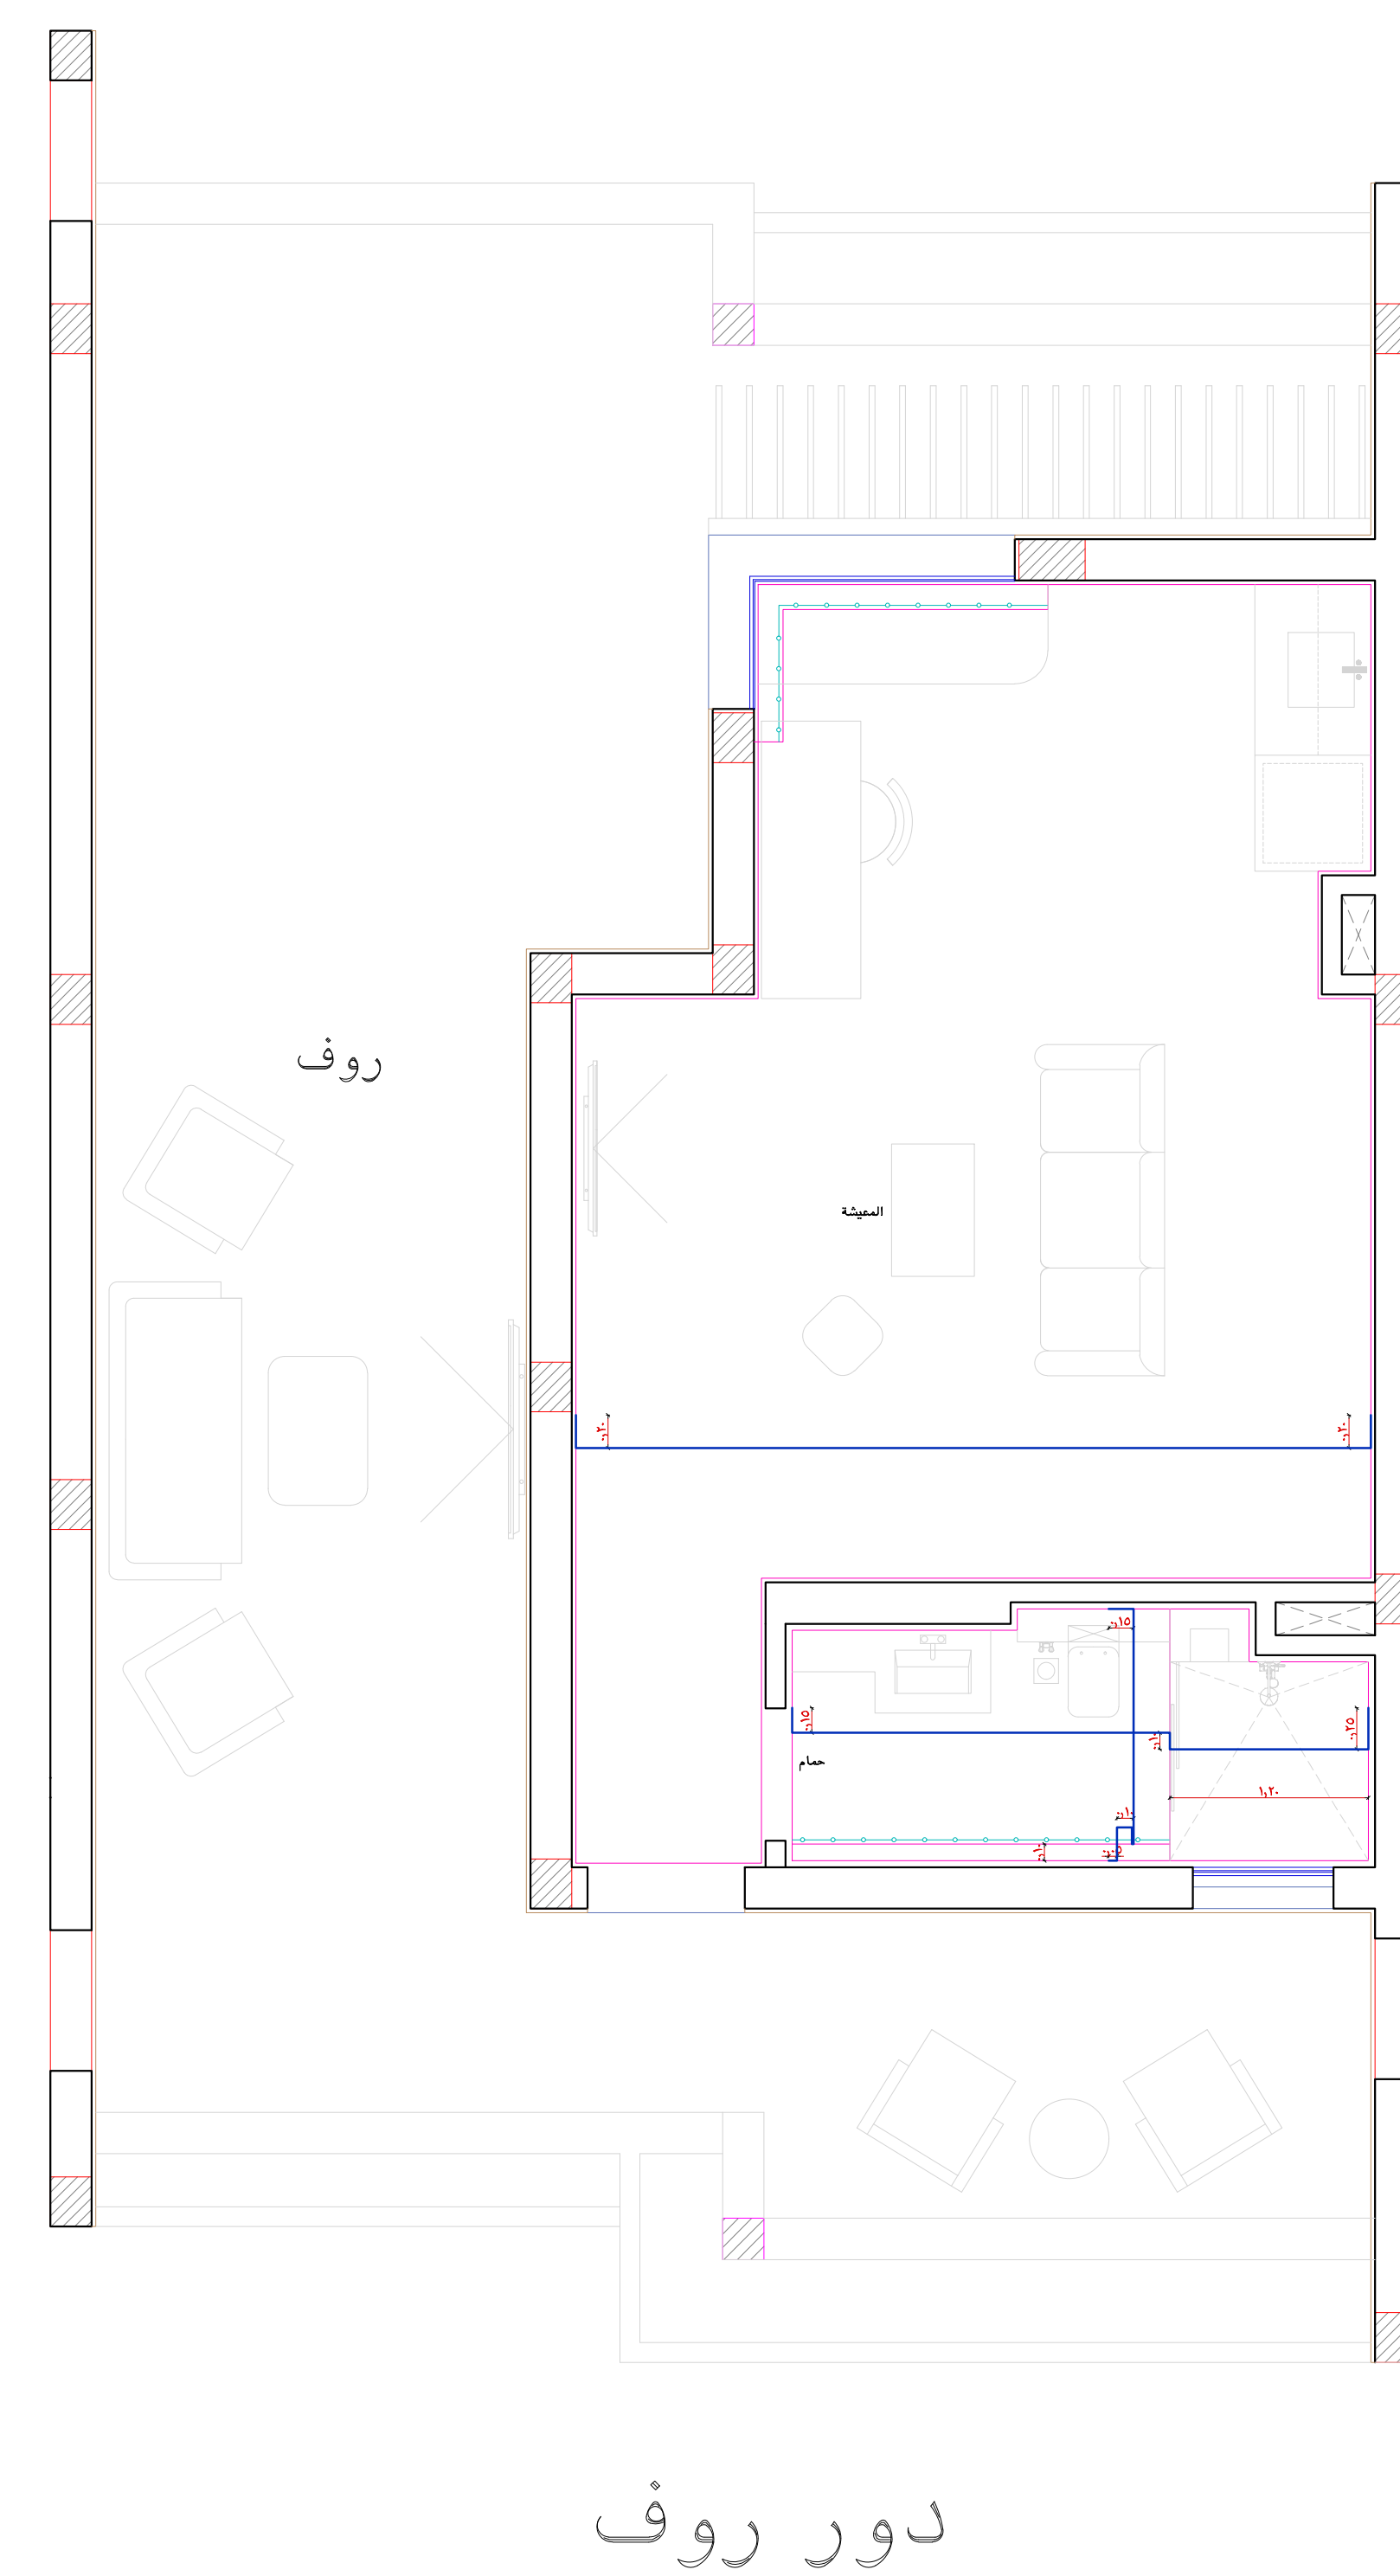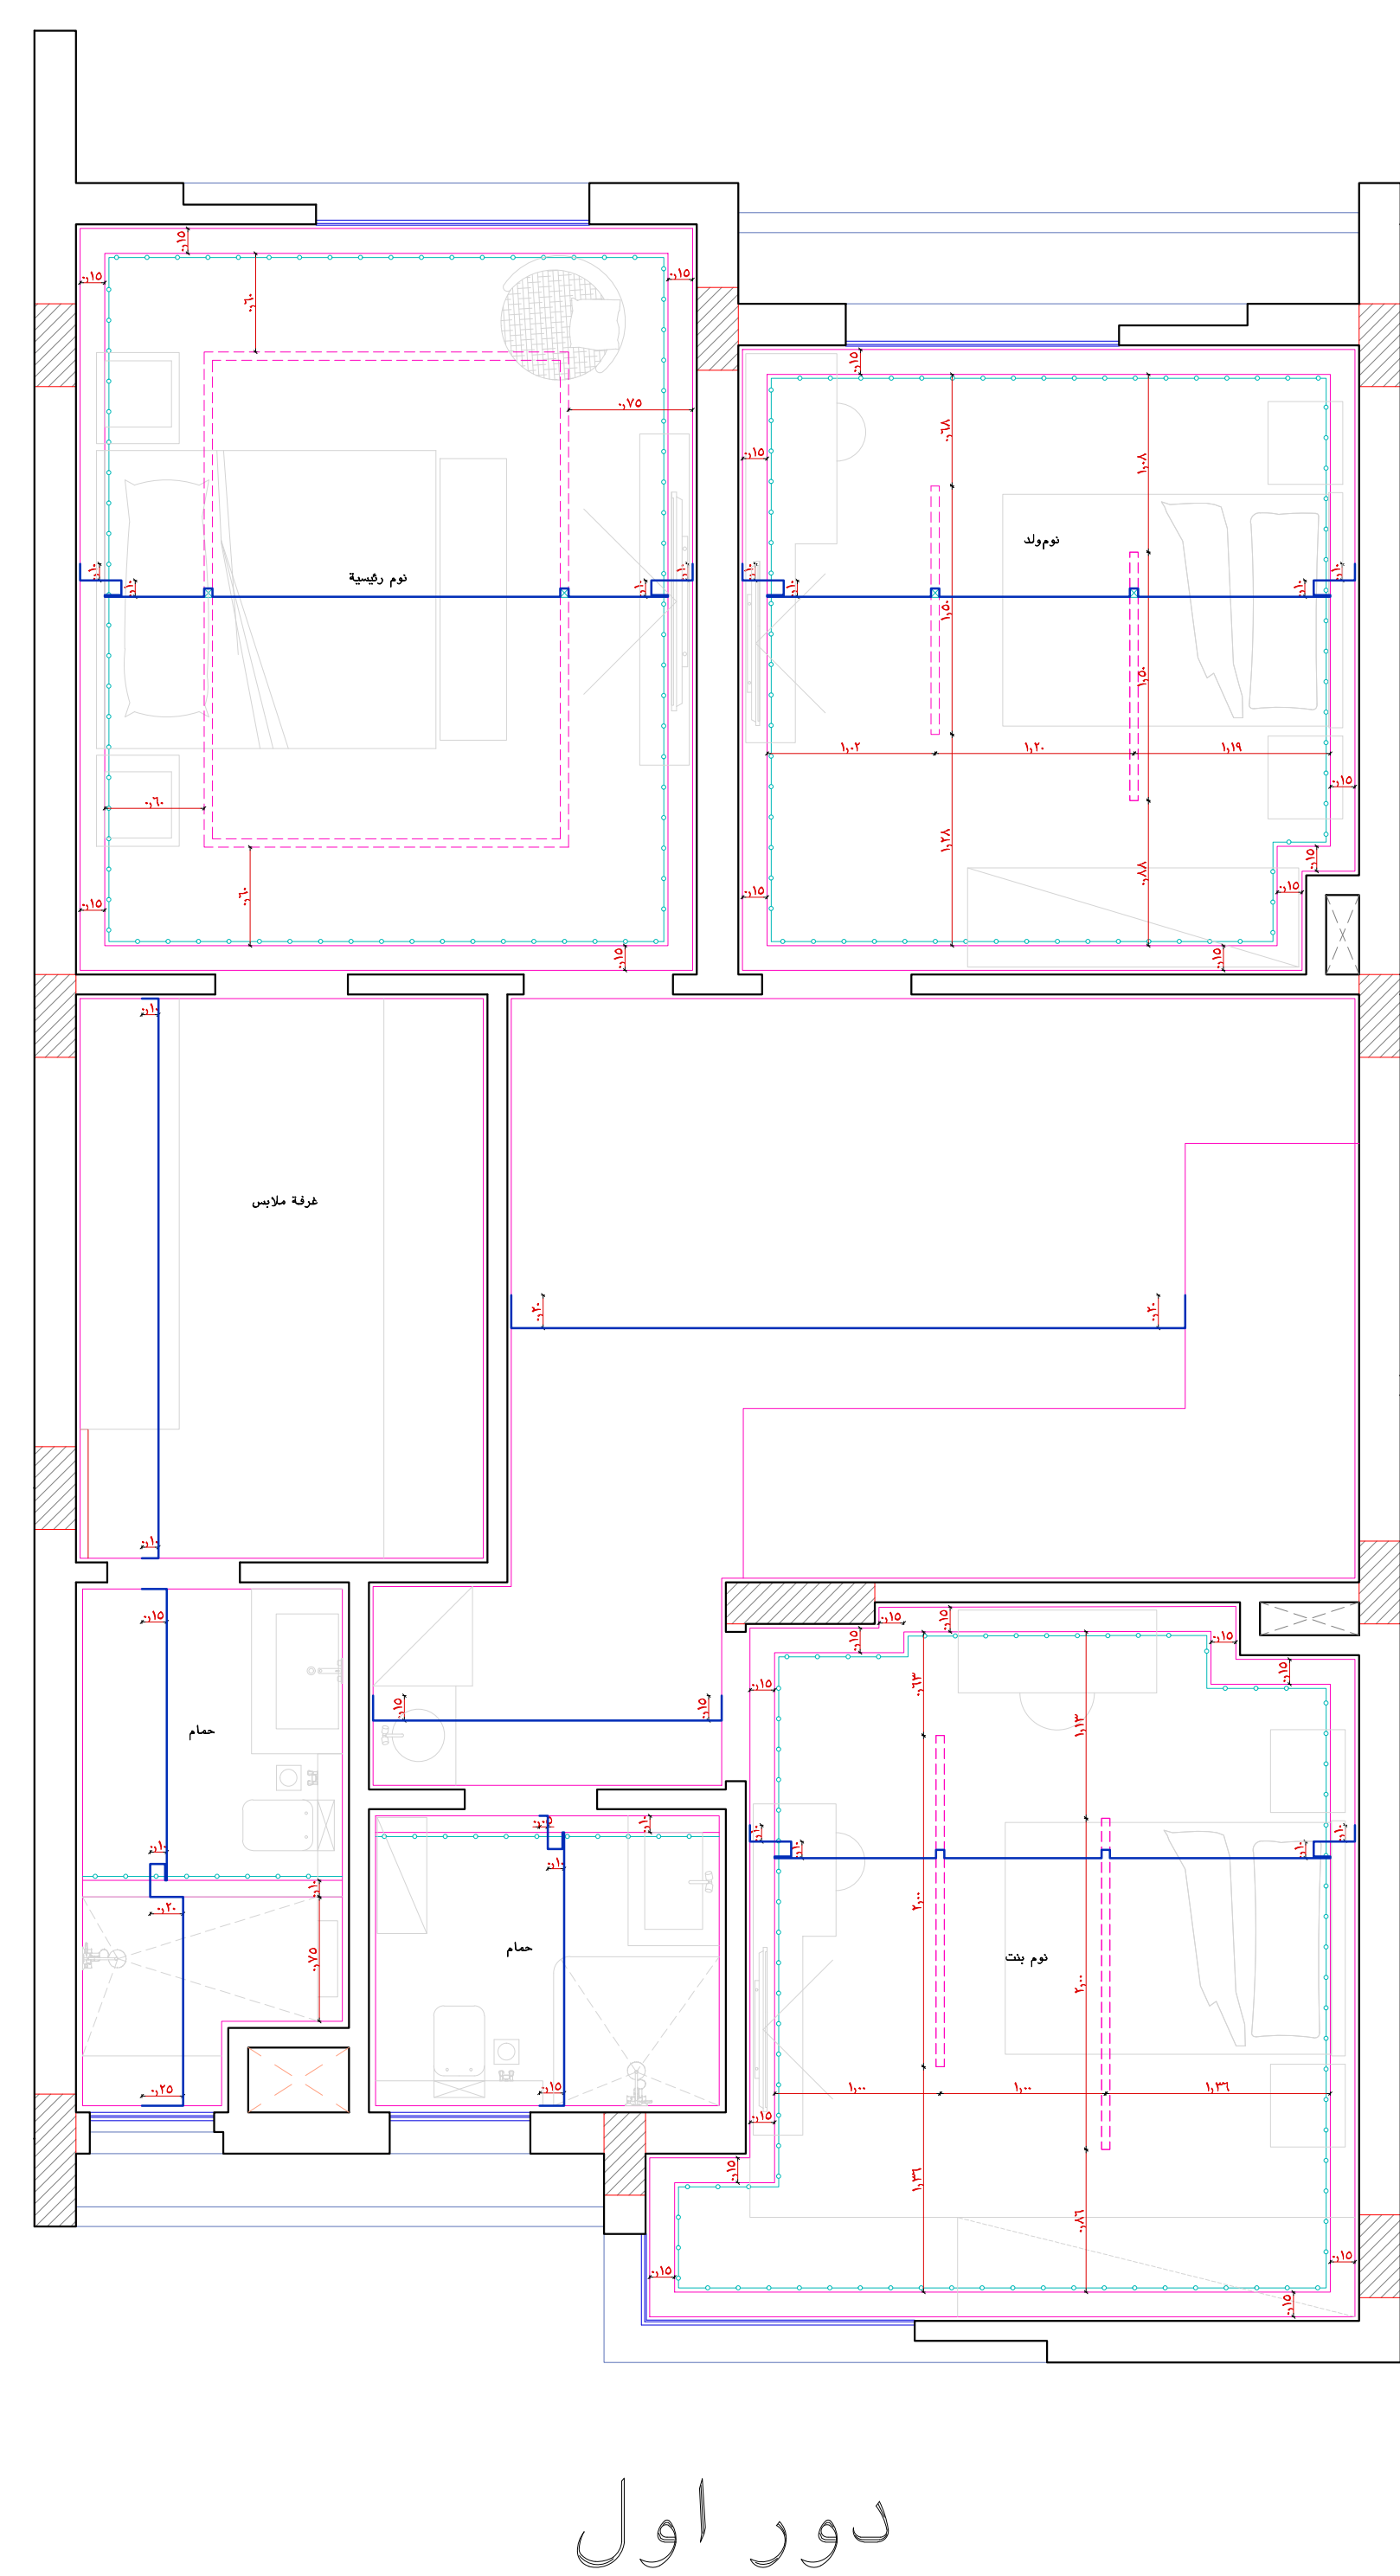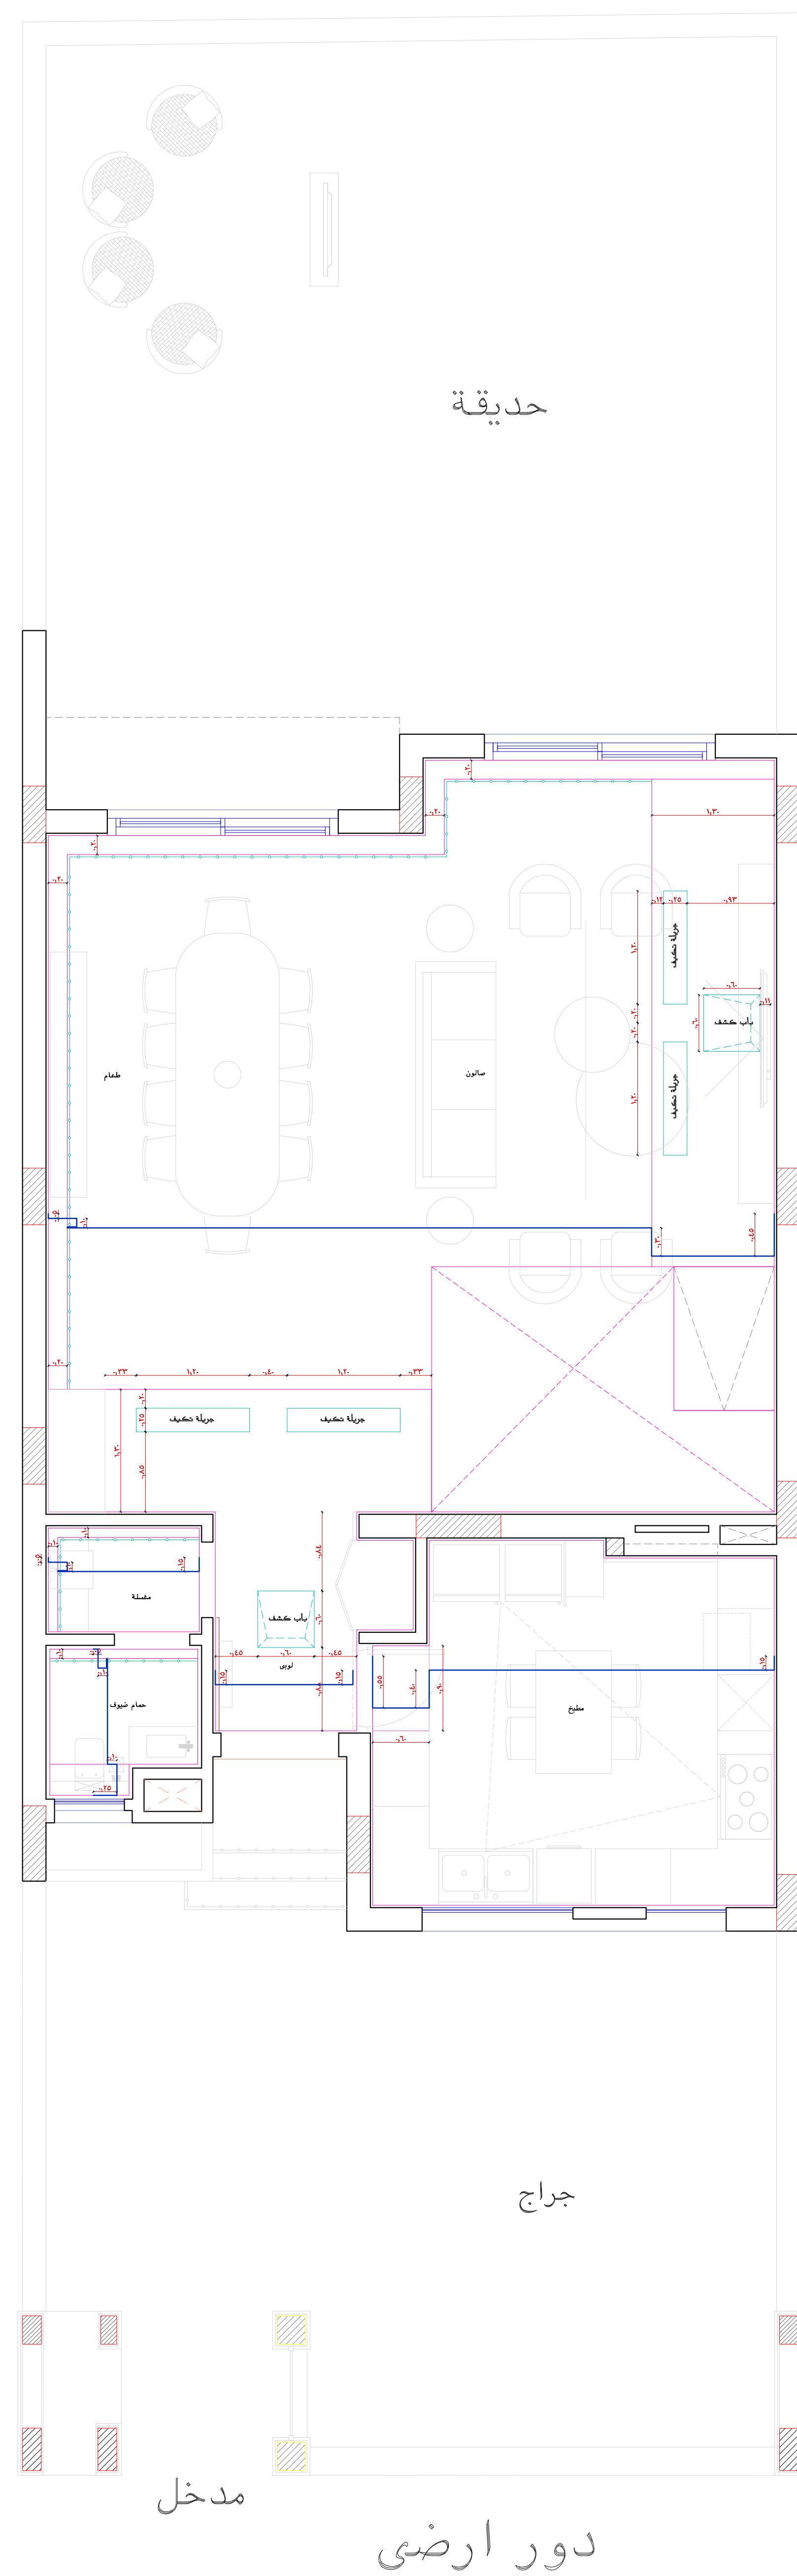




لوحة السقف المعلق

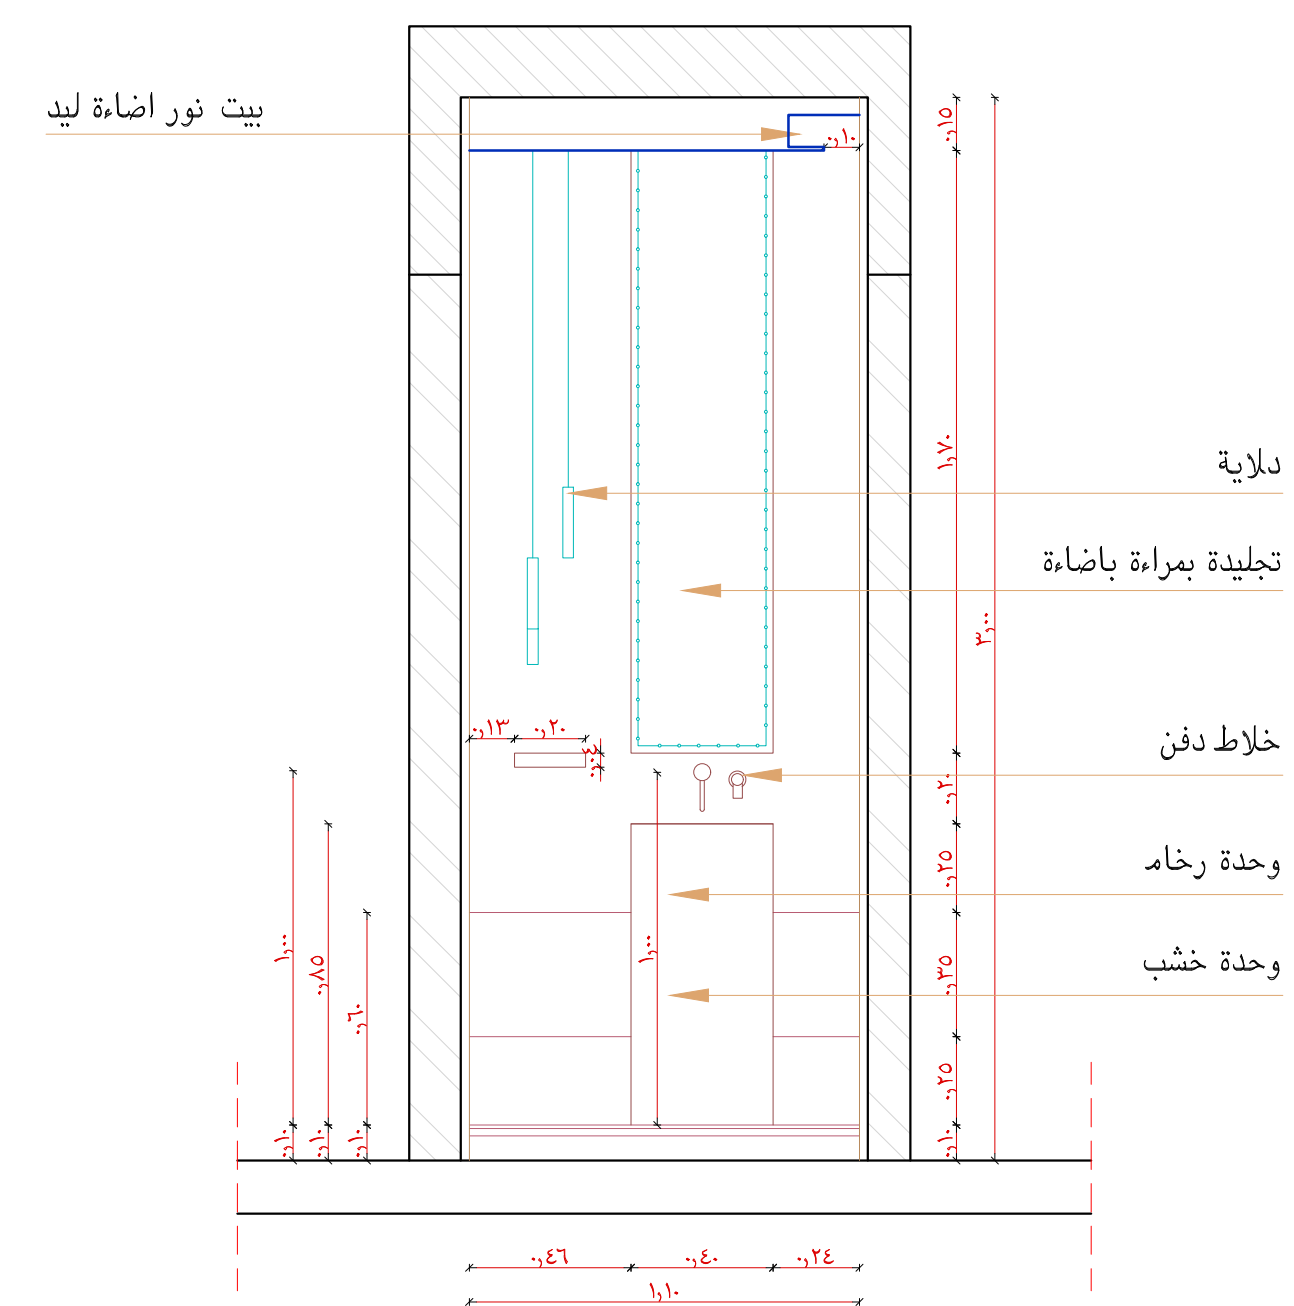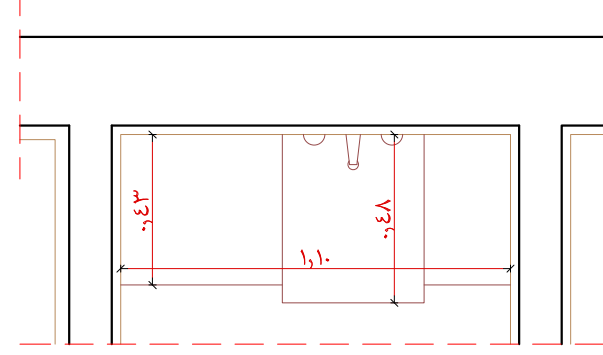

قطاع ٣ مغسلة ضيوف

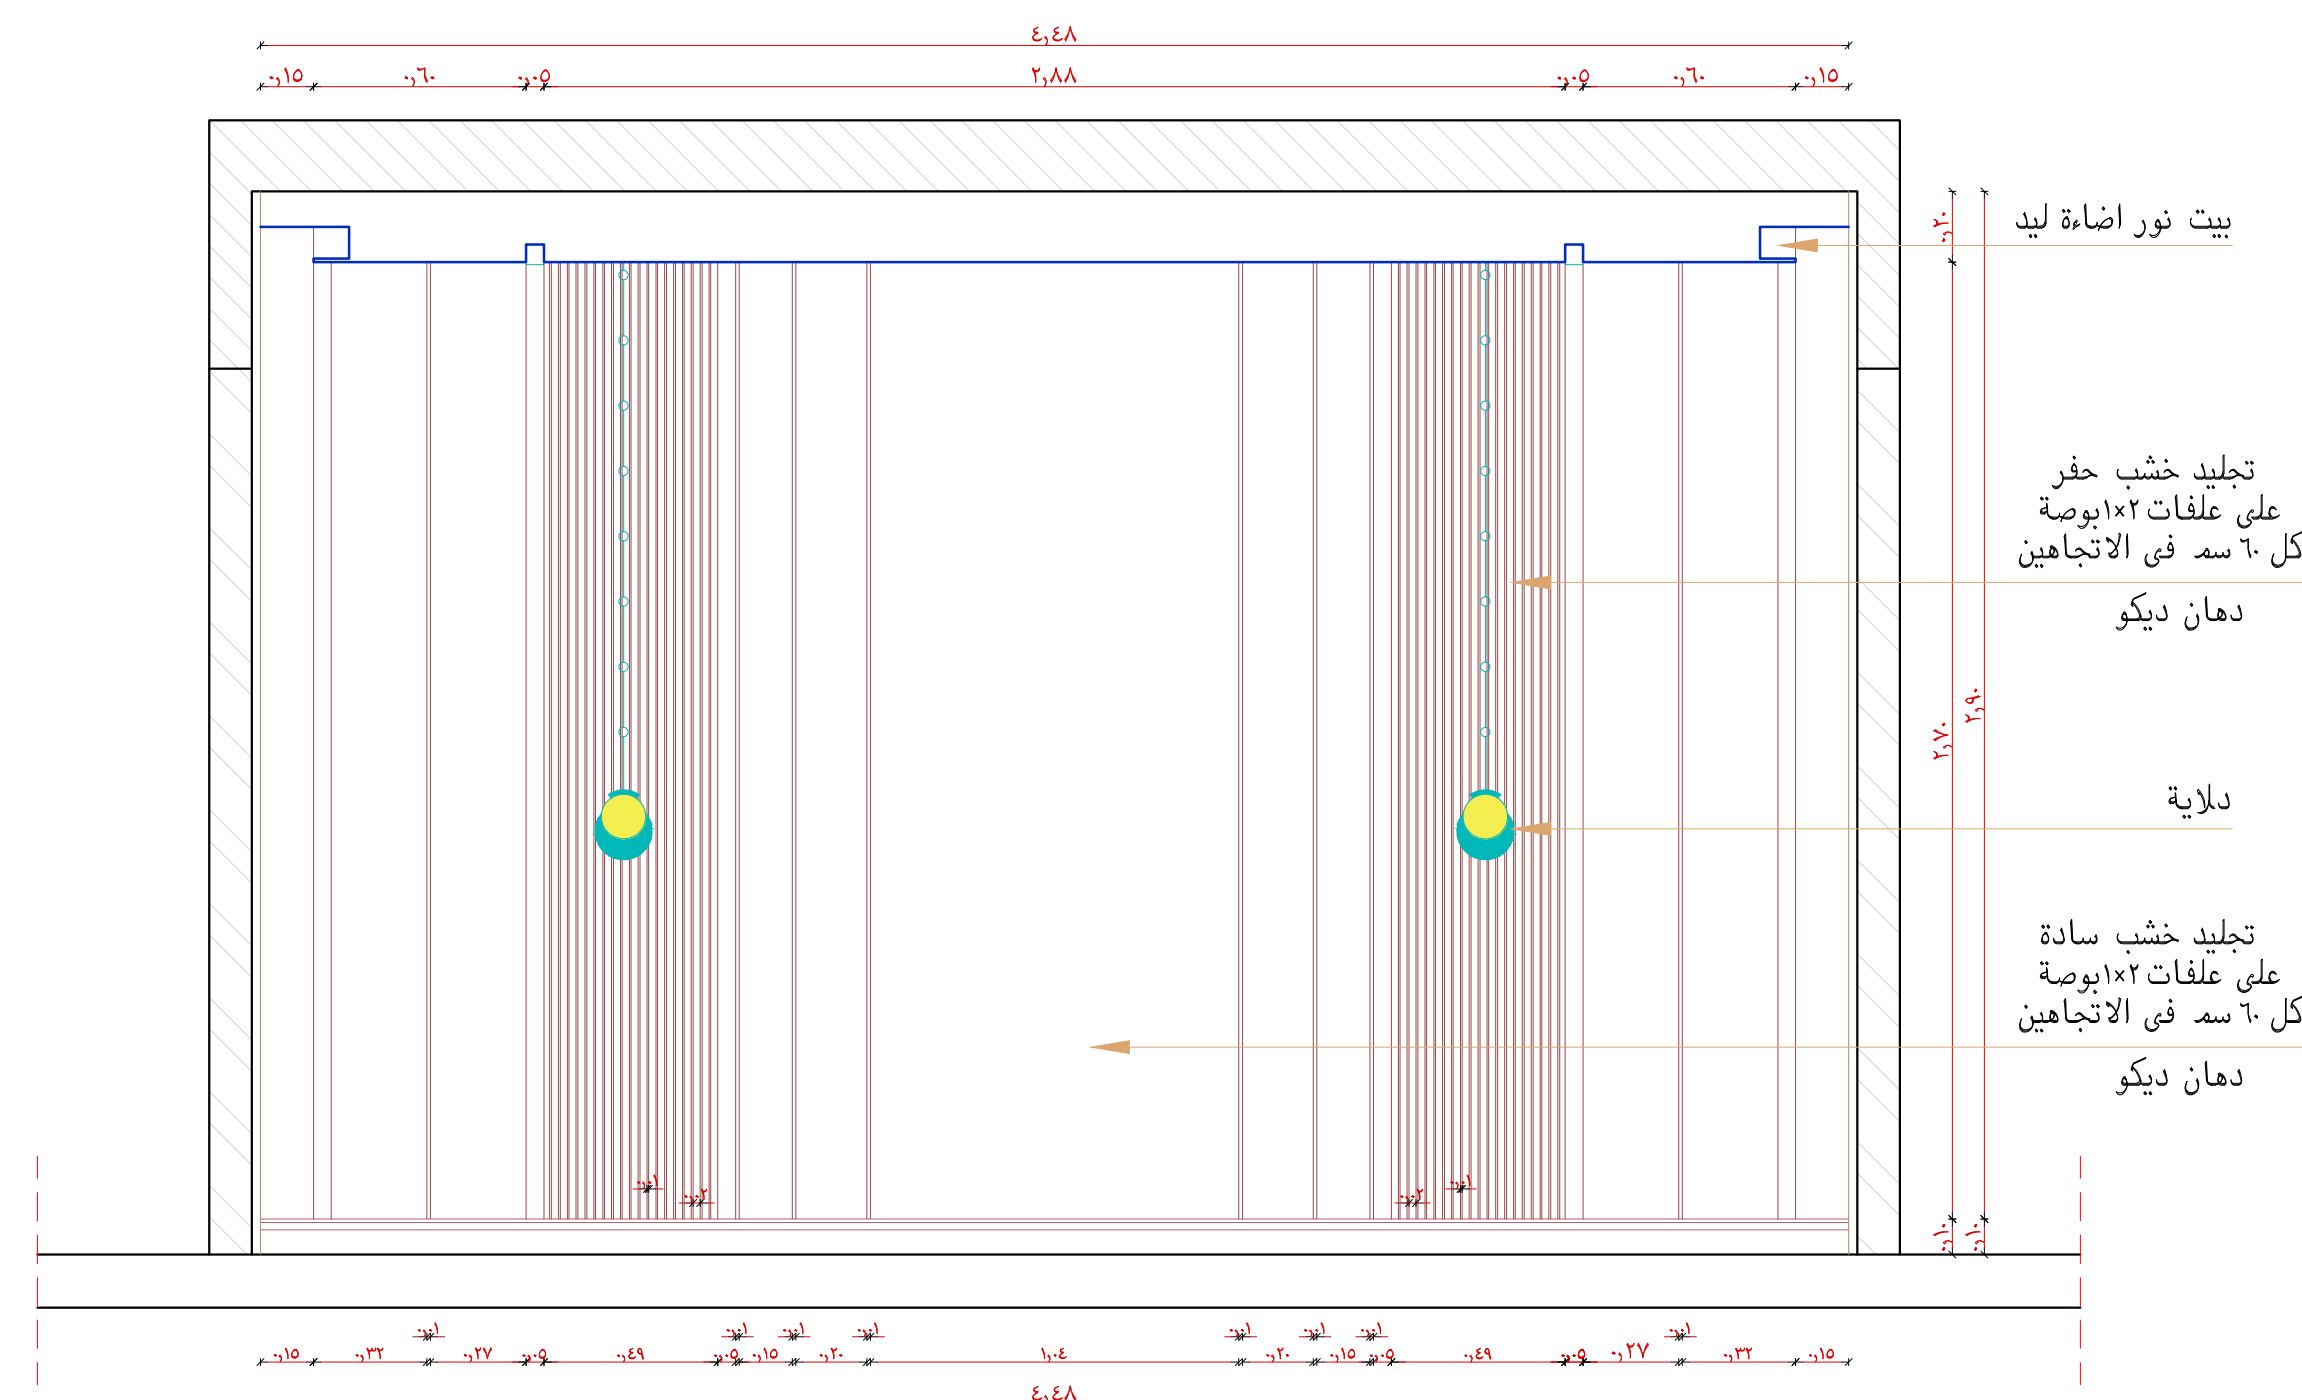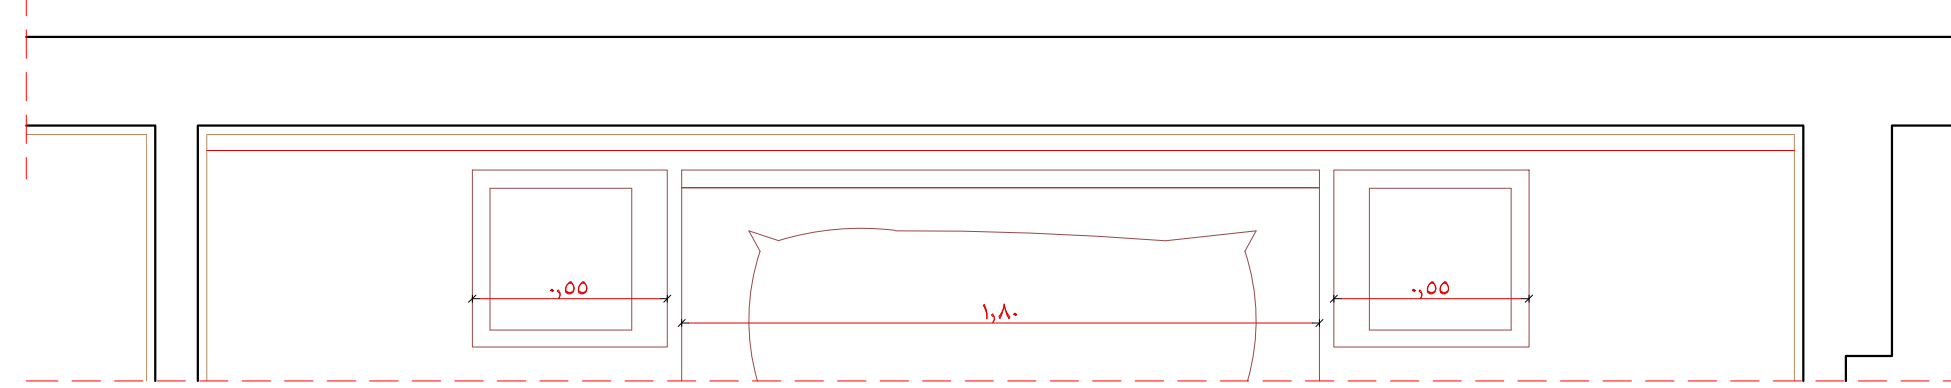

قطاع ٢ غرفة نوم رئيسية

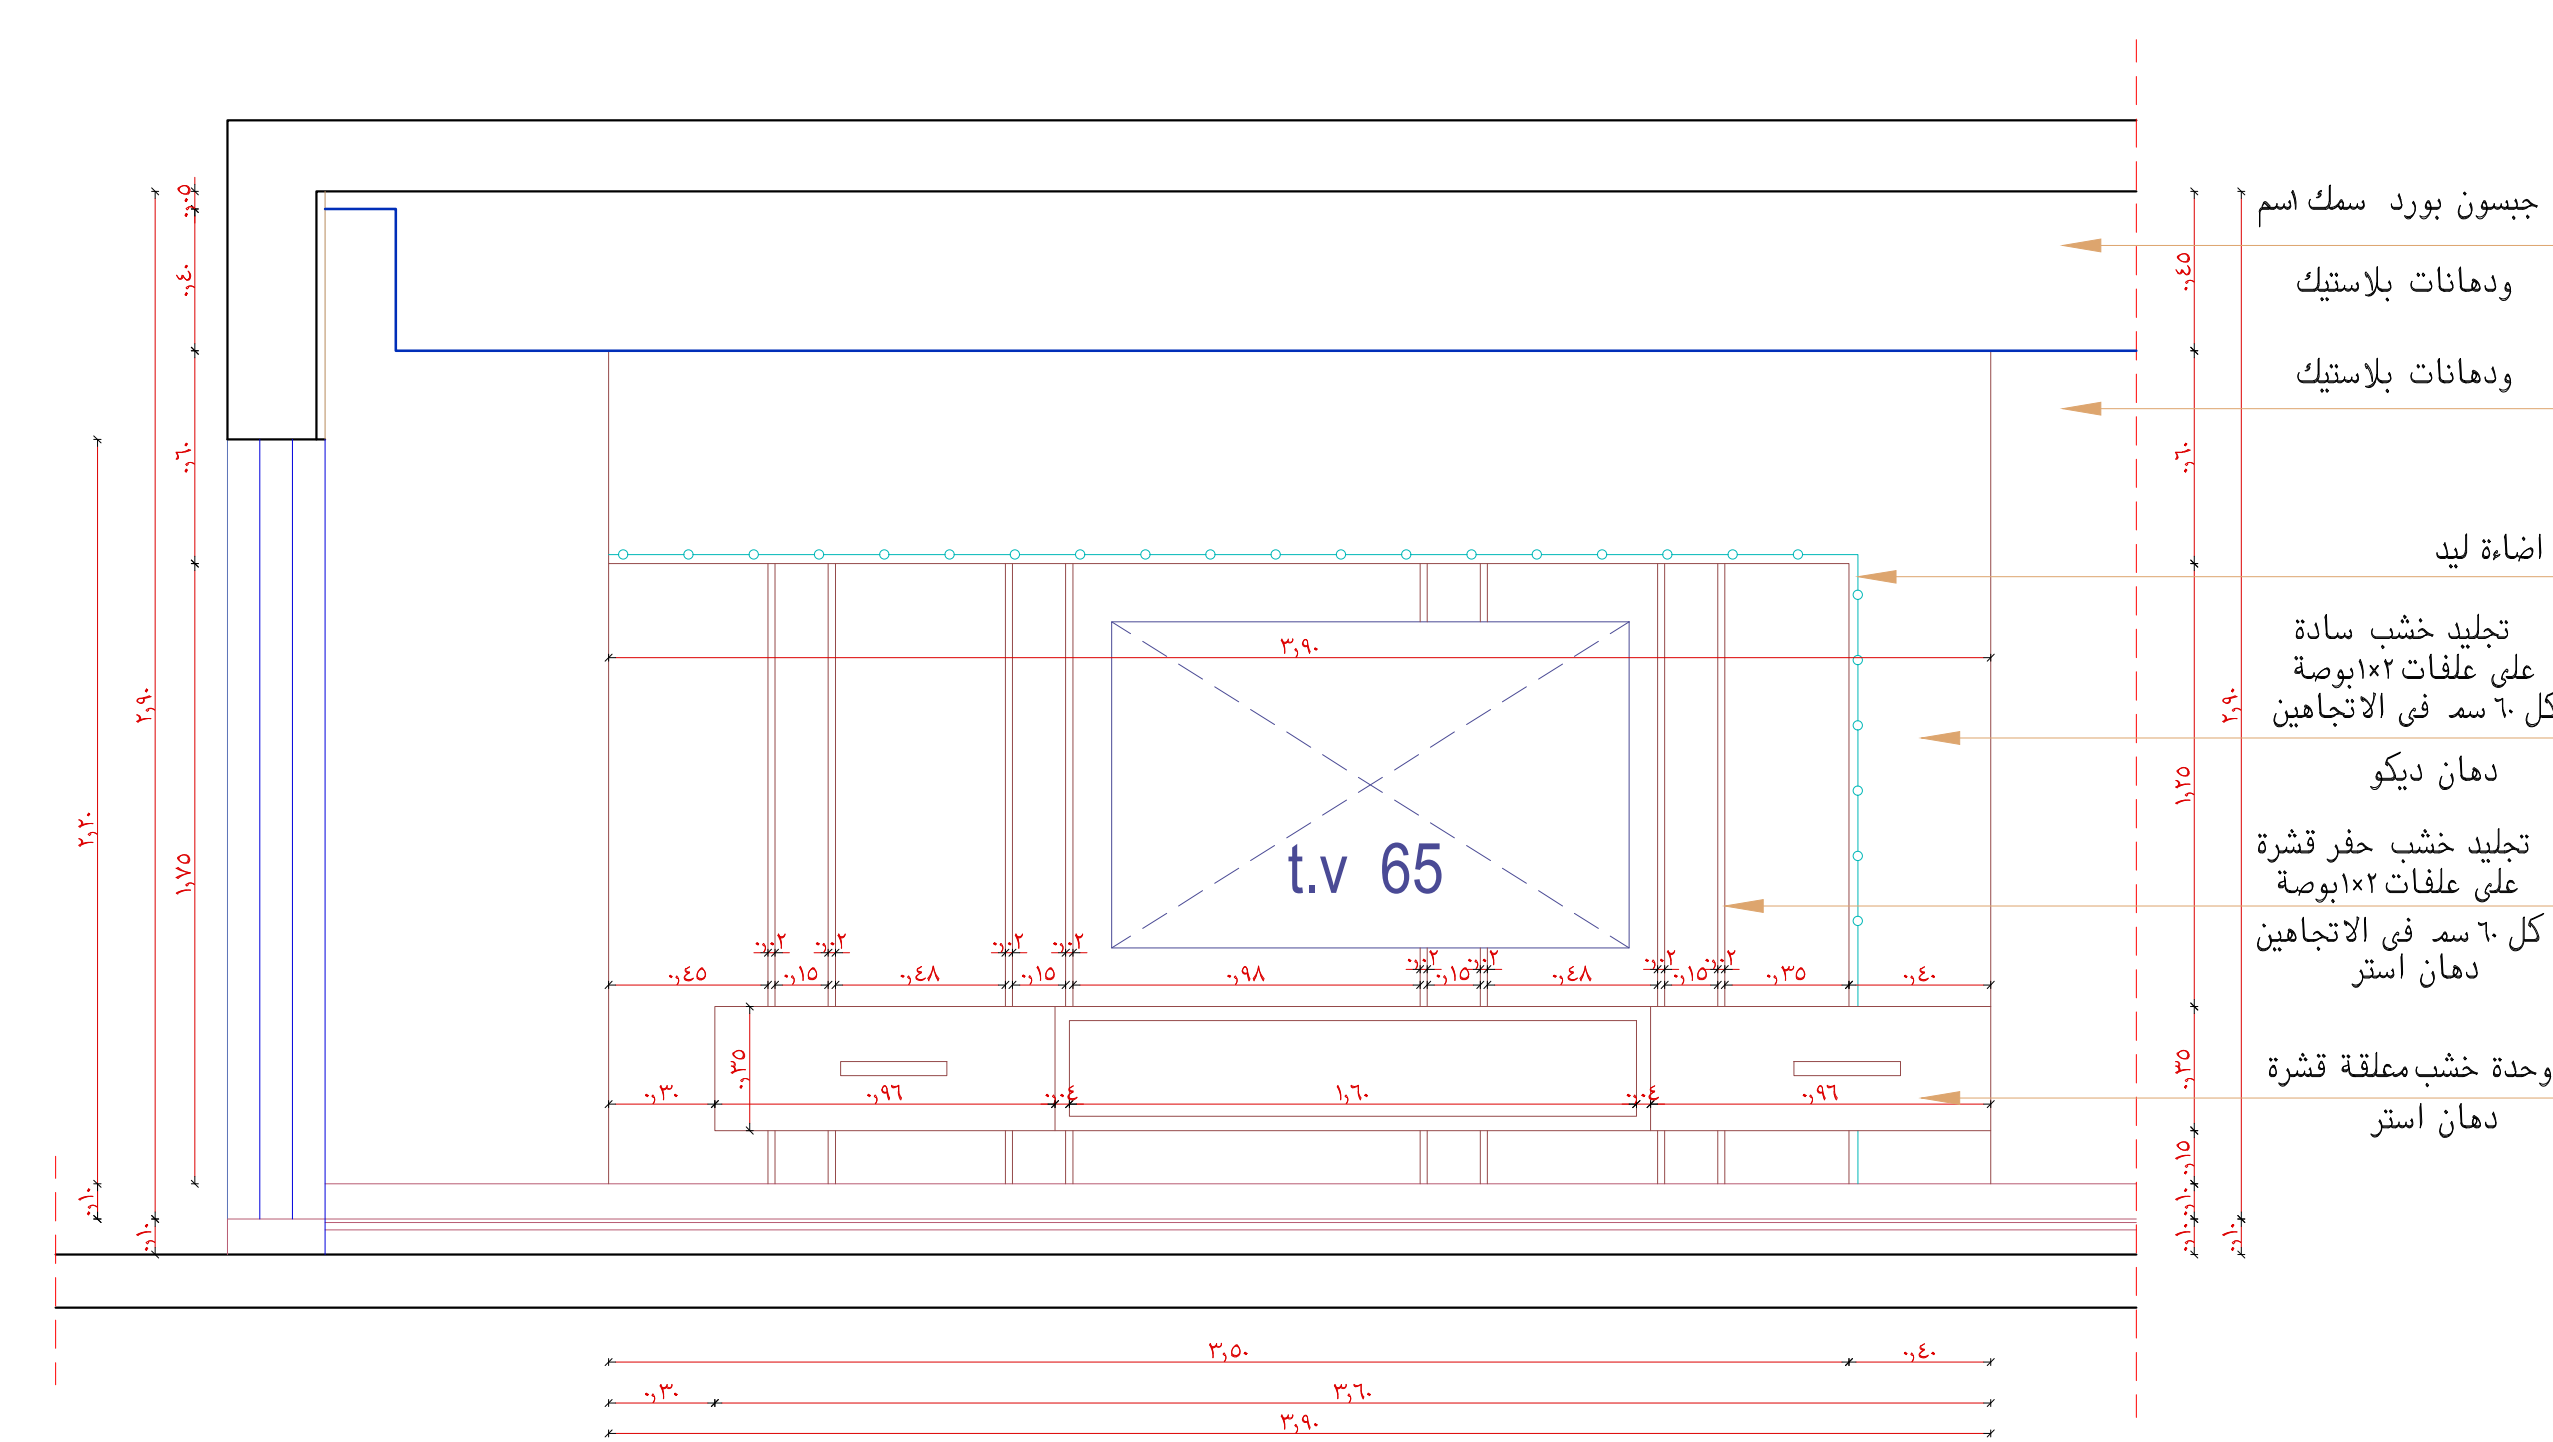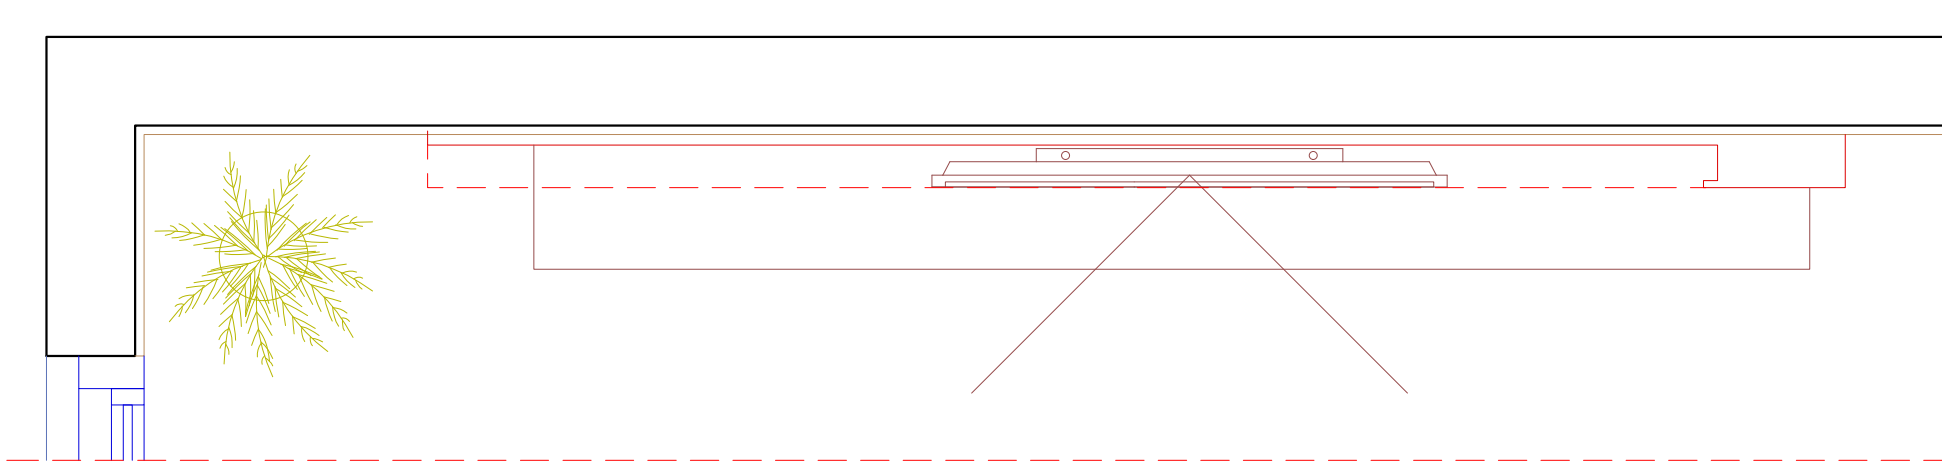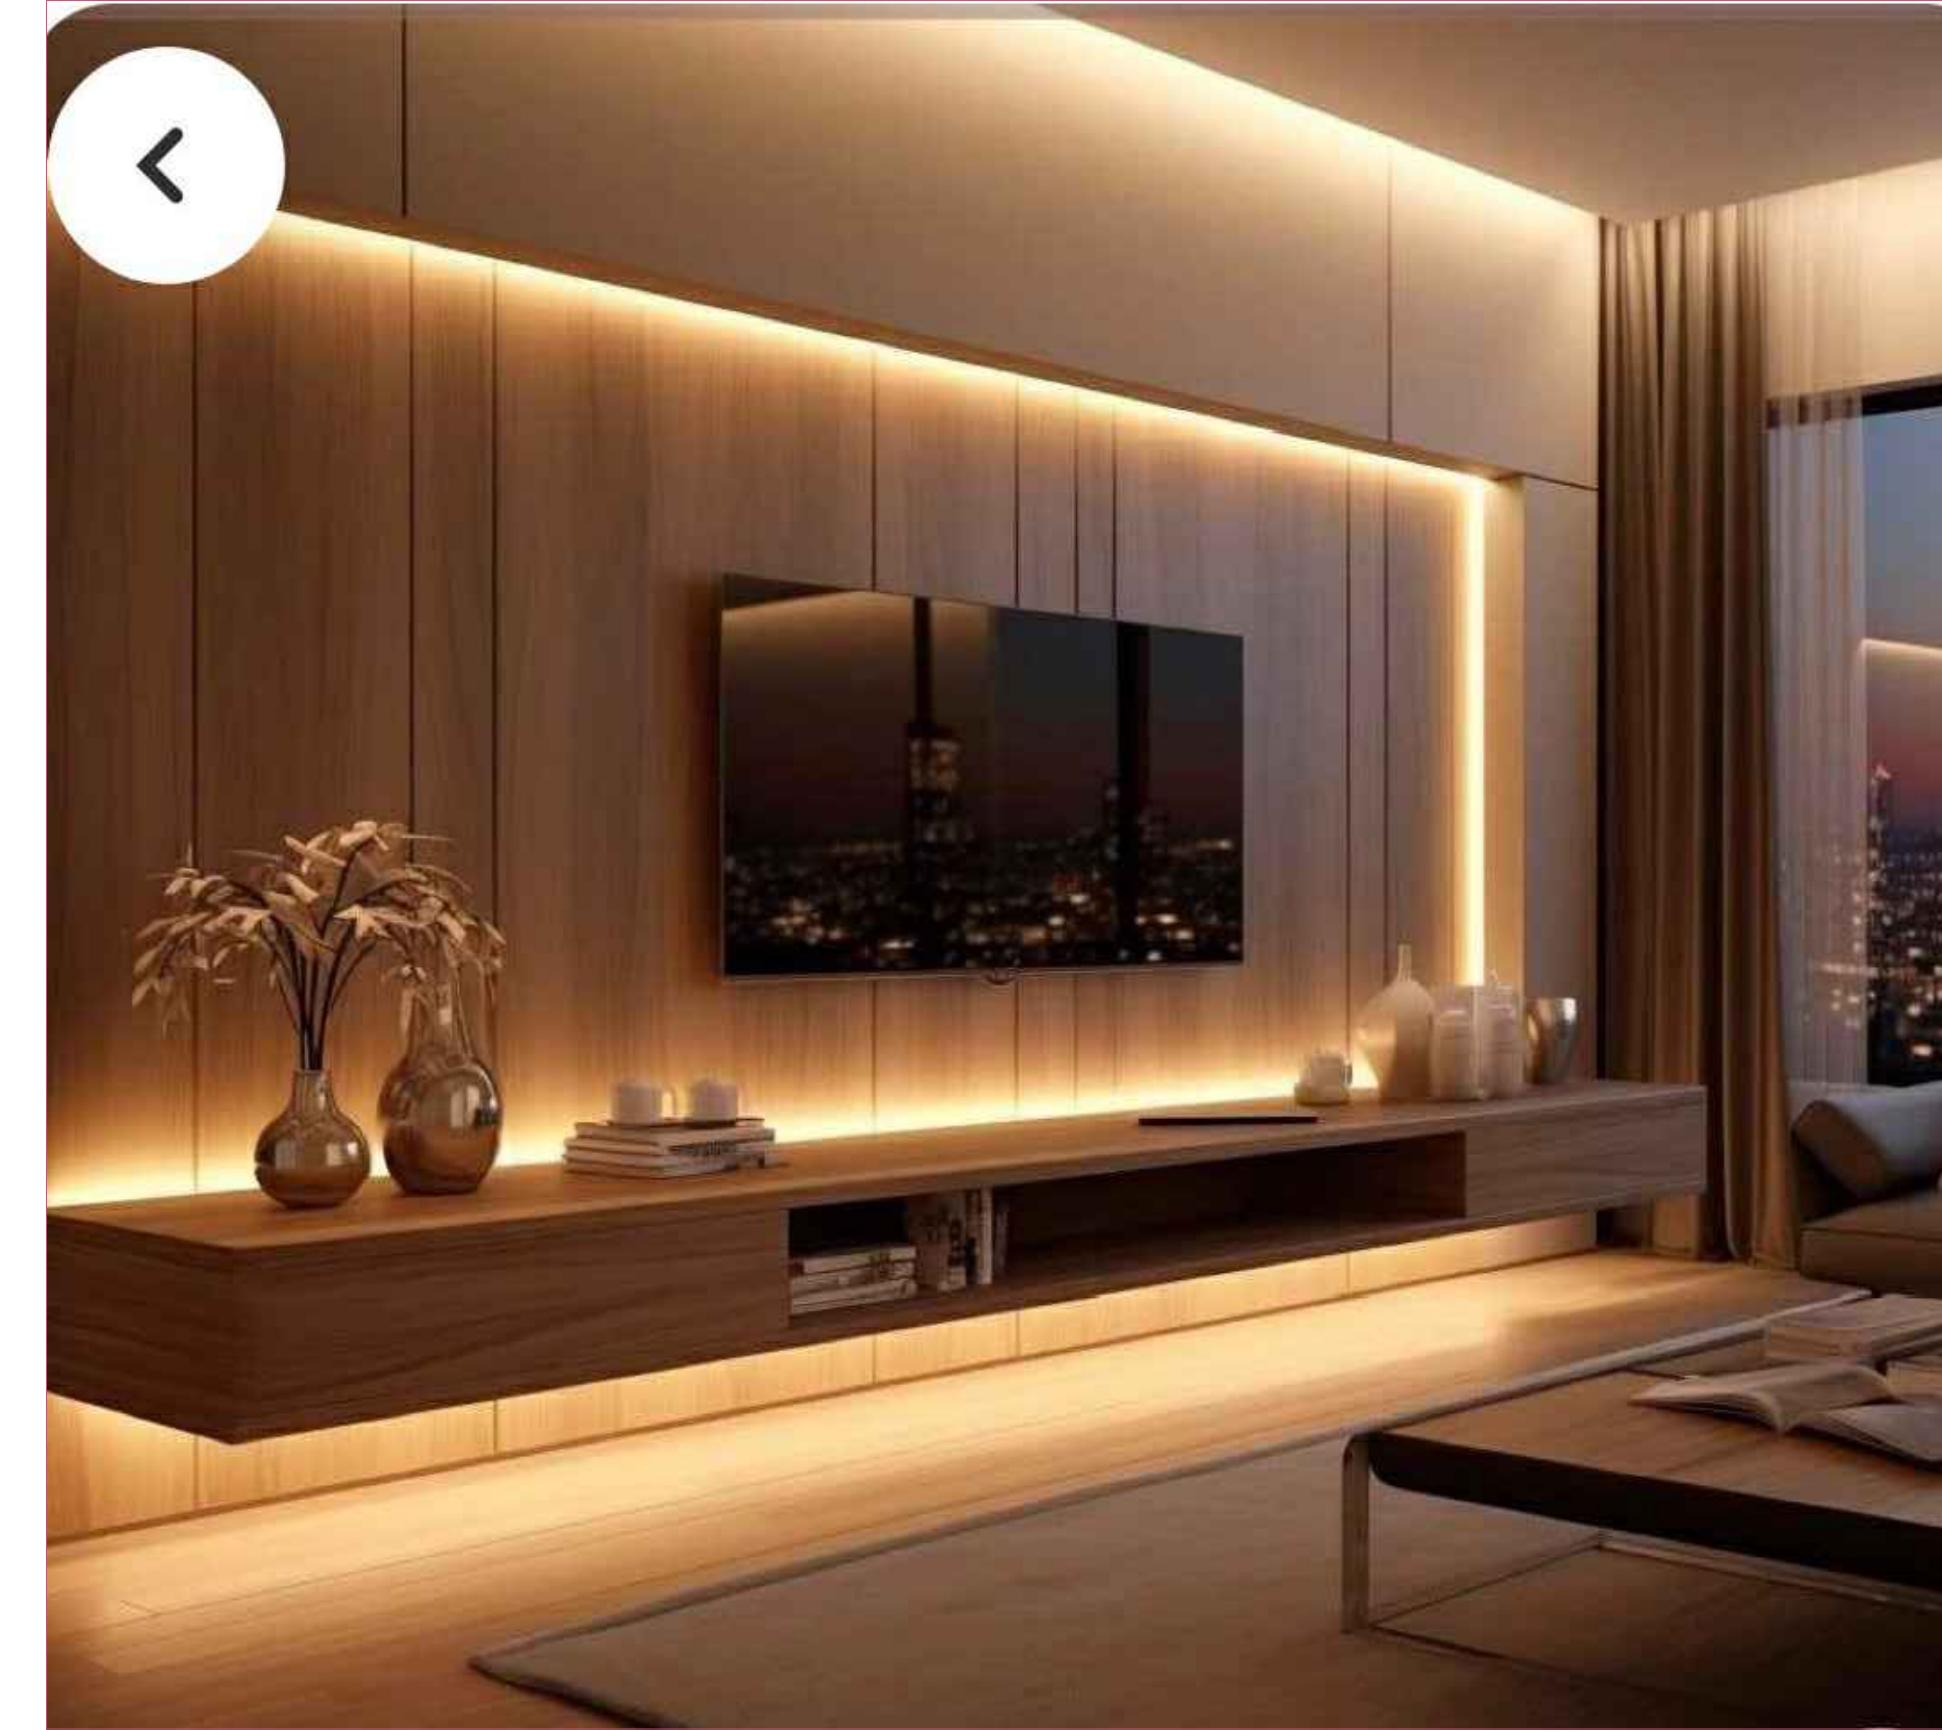

قطاع ١ الرئيسيشن

قَطَاعَات دَاخِلِيَّة