


VIVIENDAS ADOSADAS EN SERRA

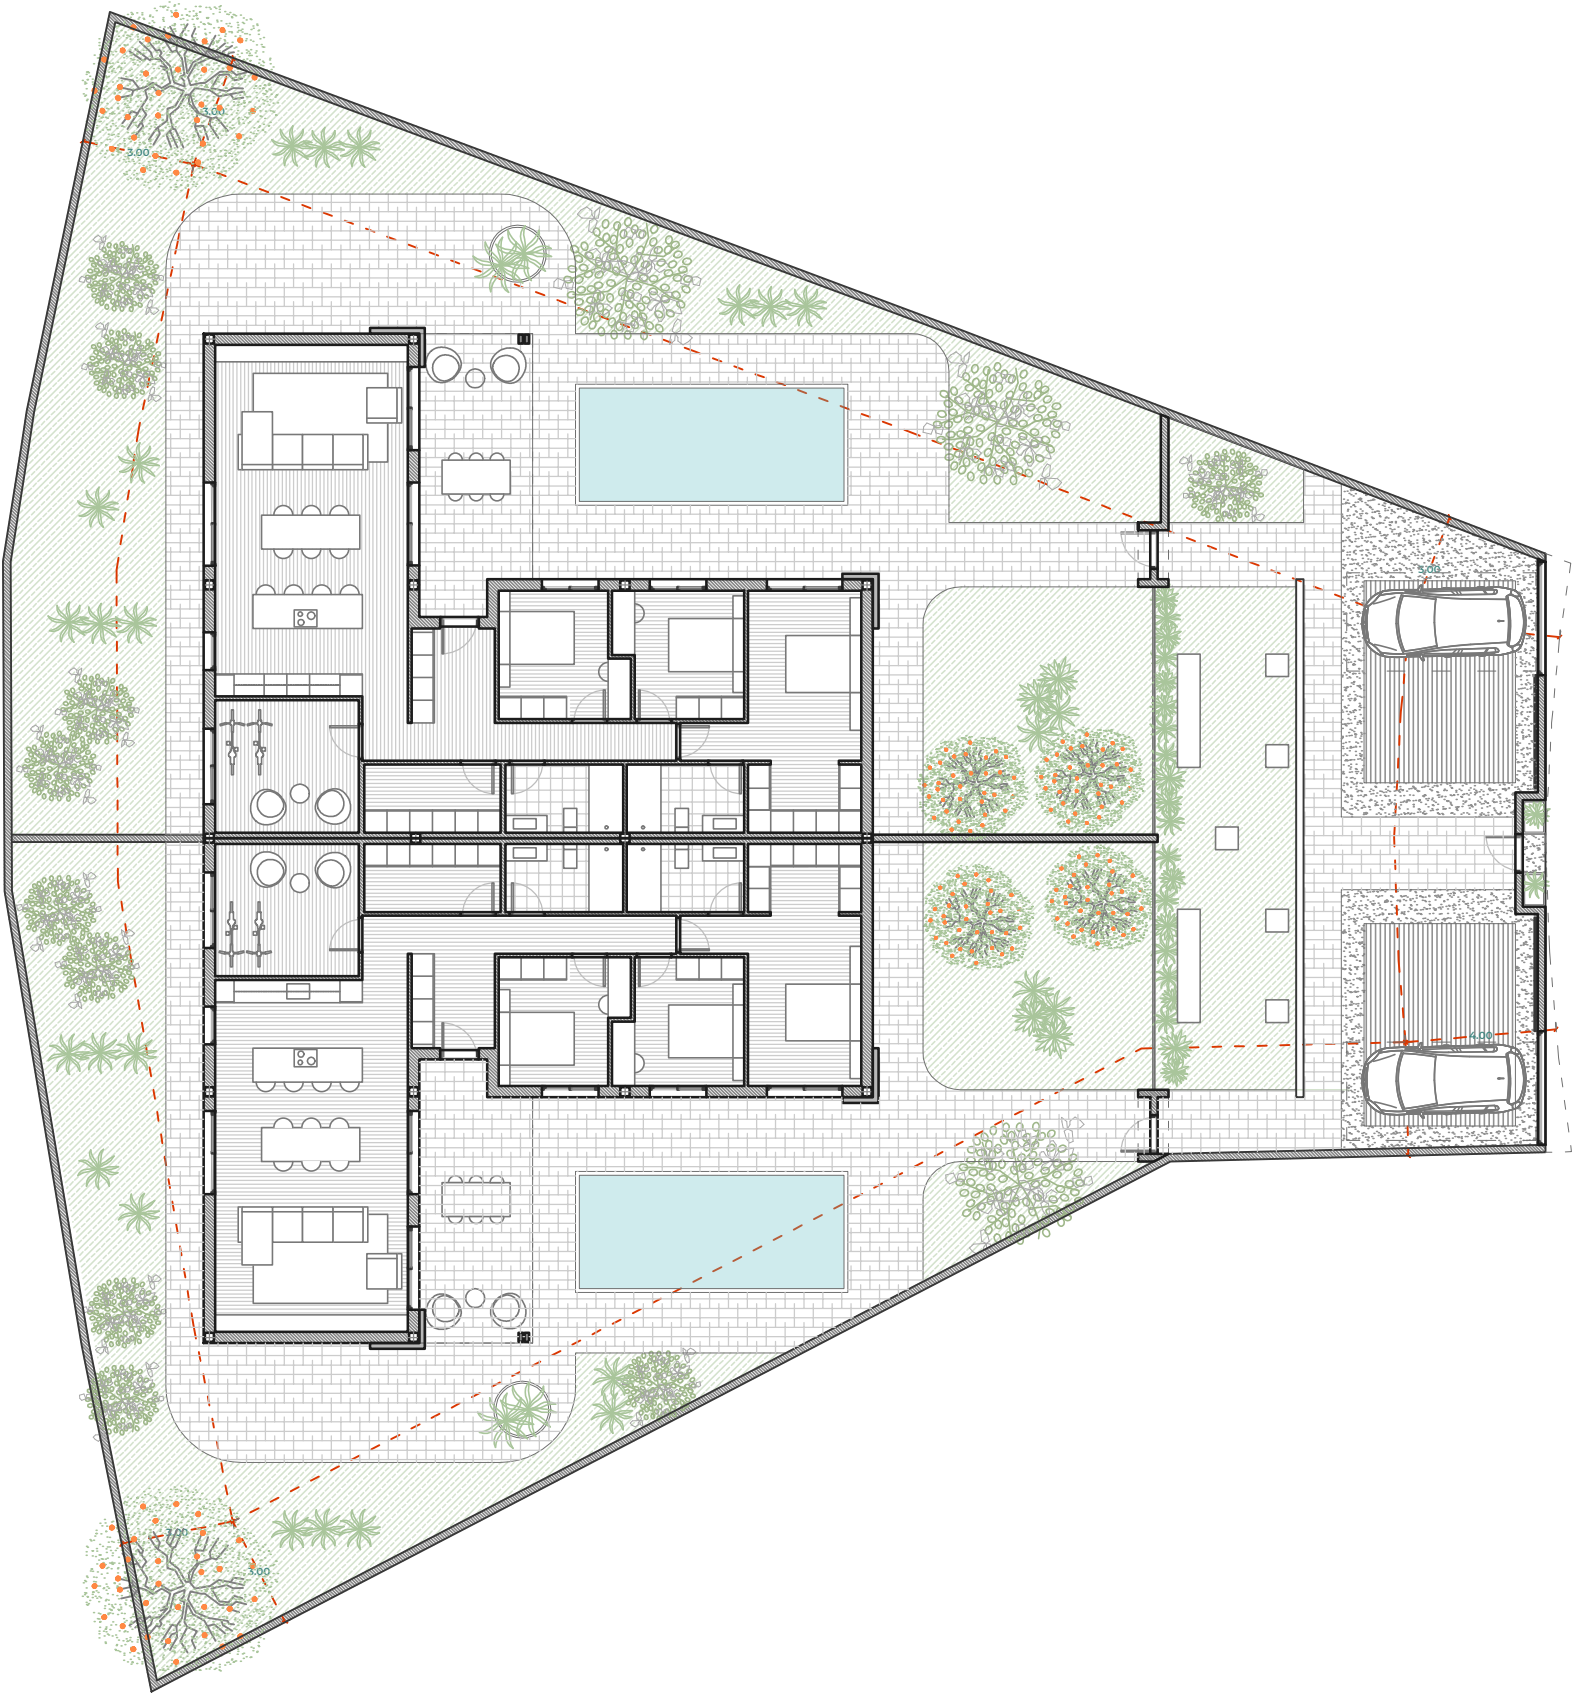

GESTION ACTIVOS RAMOS Y GIMENEZ SL


VIVIENDAS ADOSADAS EN SERRA

C/ GRANADA 122, 46188, SERRA (VALENCIA)
REFERENCIA CATASTRAL: 3718408YJ1931N0000IP

REPARTO DE SUPERFICIES

PARCELA A	464,50 m ²
PARCELA B	504,90 m ²
ZONAS COMUNES + APARCAMIENTO	183,75 m ²
TOTAL SUPERFICIE PARCELA	
CONSTRUIDA VIVIENDA A	156,50 m ²
CONSTRUIDA VIVIENDA B	156,50 m ²
TOTAL CONTRUIDA	
PISCINA A	21,00 m ²
PISCINA B	21,00 m ²

INCLUYE 1 PLAZA DE APARCAMIENTO POR VIVIENDA

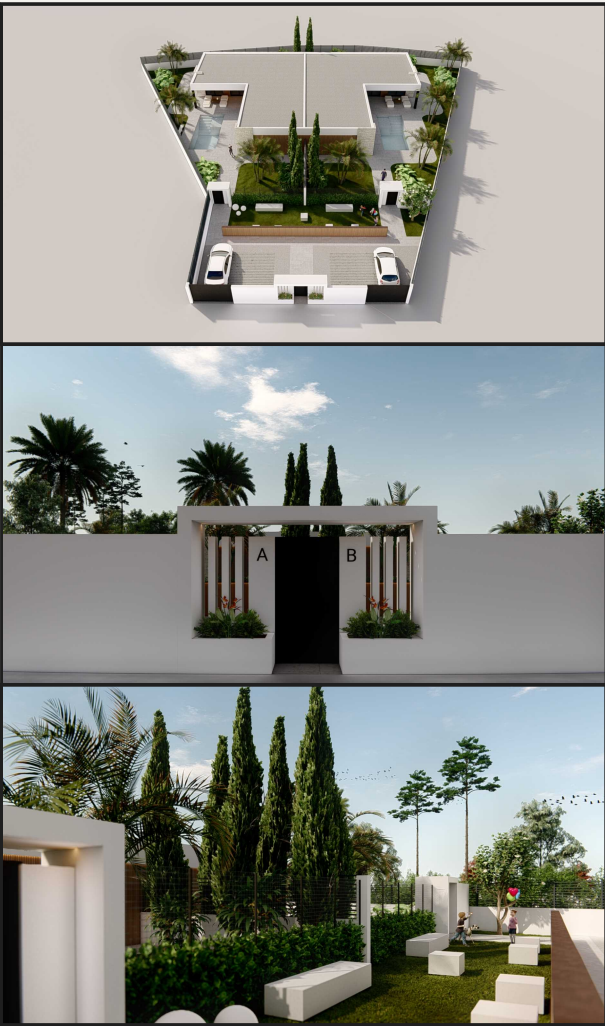

ESCALA GRÁFICA
E 1/200



NOTA: El presente documento es de carácter informativo. Los planos y las superficies expresadas podrán experimentar variaciones por exigencias técnicas del proyecto. Todo el mobiliario, armarios y electrodomésticos, son meramente decorativos