


VIVIENDA A

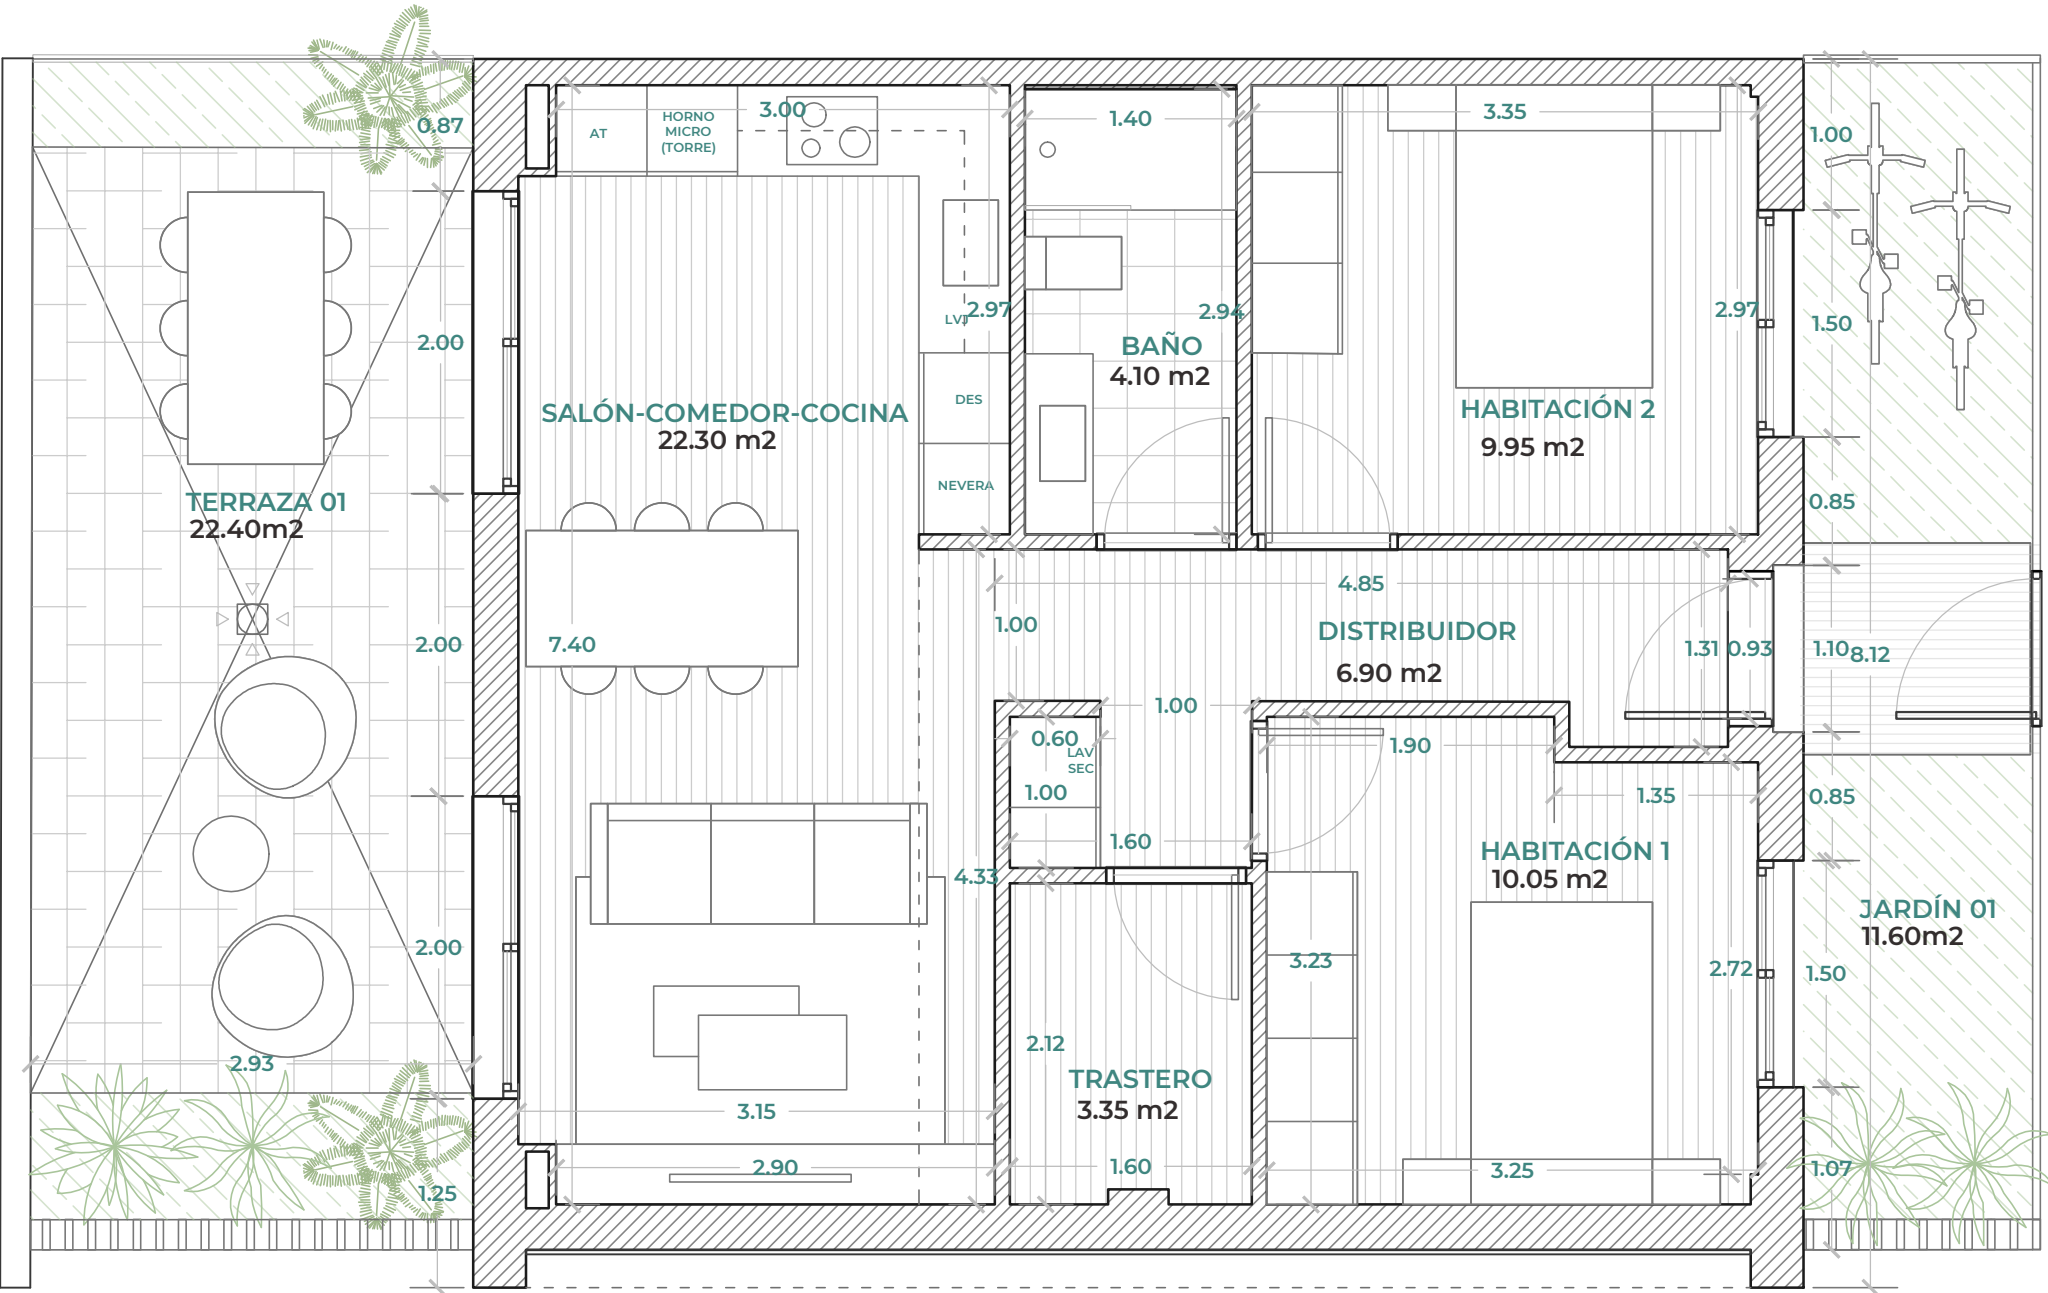

TILERS GIMENEZ SL


4 VIVIENDAS UNIFAMILIARES ADOSADAS

C/ TOLEDO - PARCELA Nº 5
URBANIZACIÓN TORRES DE PORTACOELI - SERRA
REFERENCIA CATASTRAL: 3620823YJ1931N0000HP

SUPERFICIE CONSTRUIDA	
VIVIENDA A	69.05 m²
TOTAL CONSTRUIDA	
	69.05 m²
JARDÍN 01	11.60 m²
TERRAZA 01	22.40 m²

SUPERFICIE ÚTIL	
DISTRIBUIDOR	6.90 m²
HABITACIÓN 01	10.05 m²
HABITACIÓN 02	9.95 m²
TRASTERO	3.35 m²
BAÑO	4.10 m²
SALÓN-COMEDOR-COCINA	22.30 m²
TOTAL ÚTIL PLANTA PRIMERA	
	90.65 m²

INCLUYE 1 PLAZA DE APARCAMIENTO

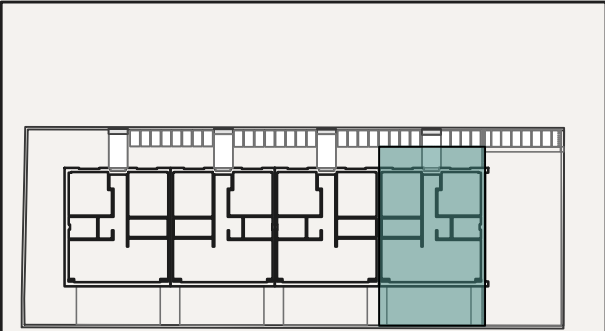

ESCALA GRÁFICA
E 1/50



NOTA: El presente documento es de carácter informativo. Los planos y las superficies expresadas podrán experimentar variaciones por exigencias técnicas del proyecto. Todo el mobiliario, armarios y electrodomésticos, son meramente decorativos