


VIVIENDA B

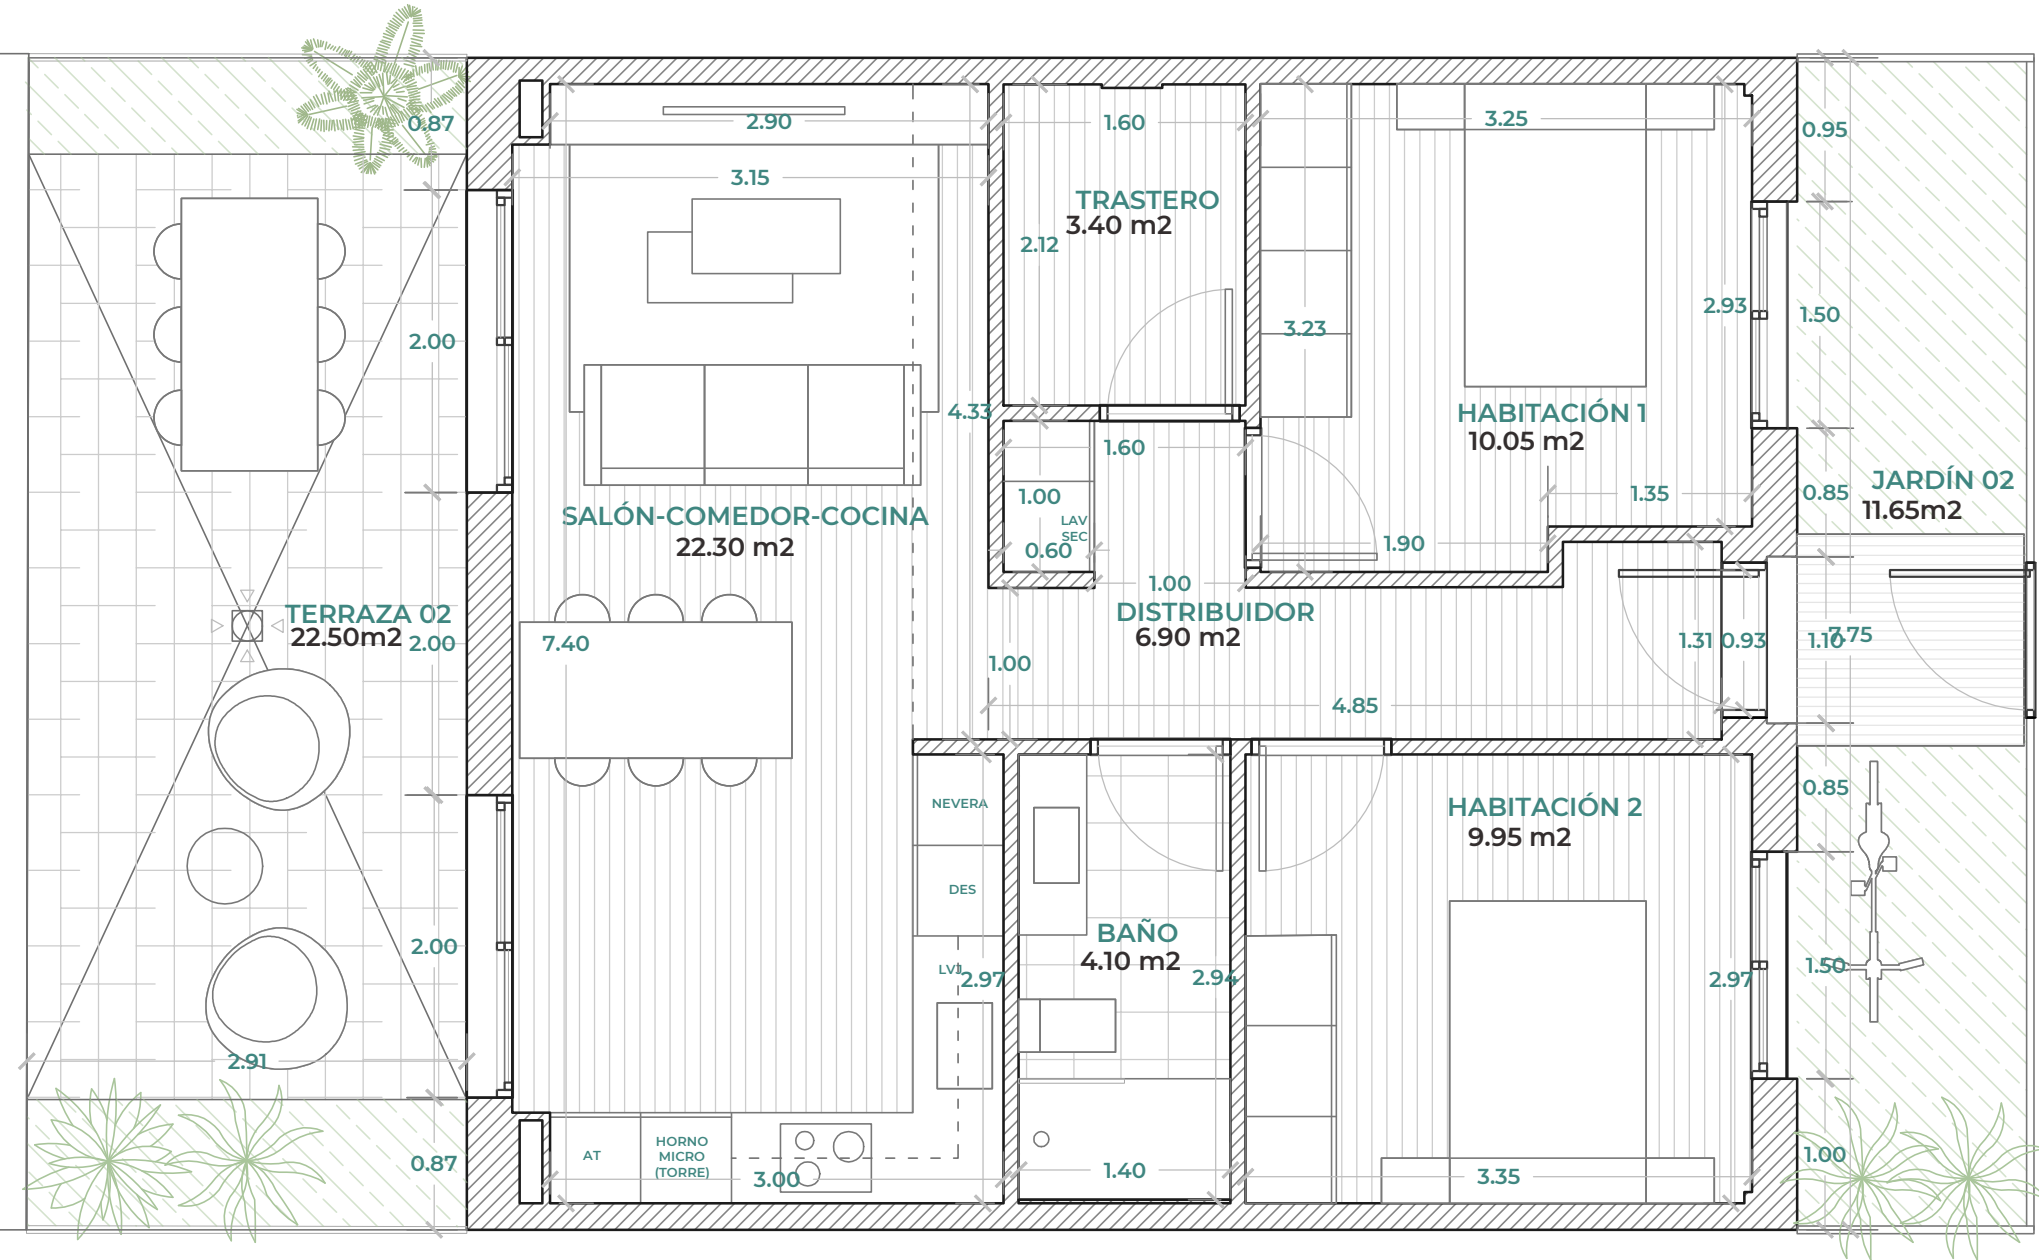

TILERS GIMENEZ SL


4 VIVIENDAS UNIFAMILIARES ADOSADAS

C/ TOLEDO - PARCELA Nº 5
URBANIZACIÓN TORRES DE PORTACOELI - SERRA
REFERENCIA CATASTRAL: 3620823YJ1931N0000HP

SUPERFICIE CONSTRUIDA	
VIVIENDA B	67.75 m ²
TOTAL CONSTRUIDA	
	67.75 m ²
JARDÍN 01	11.65 m ²
TERRAZA 01	22.50 m ²

SUPERFICIE ÚTIL	
DISTRIBUIDOR	6.90 m ²
HABITACIÓN 01	10.05 m ²
HABITACIÓN 02	9.95 m ²
TRASTERO	3.40 m ²
BAÑO	4.10 m ²
SALÓN-COMEDOR-COCINA	22.30 m ²
TOTAL ÚTIL PLANTA PRIMERA	
	90.85 m ²

INCLUYE 1 PLAZA DE APARCAMIENTO

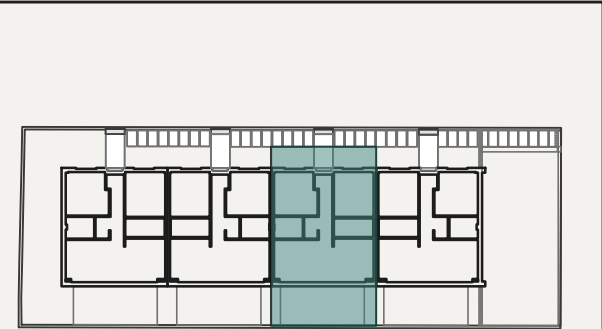

ESCALA GRÁFICA
E 1/50



NOTA: El presente documento es de carácter informativo. Los planos y las superficies expresadas podrán experimentar variaciones por exigencias técnicas del proyecto. Todo el mobiliario, armarios y electrodomésticos, son meramente decorativos