


BLOQUE 2 VIVIENDA C

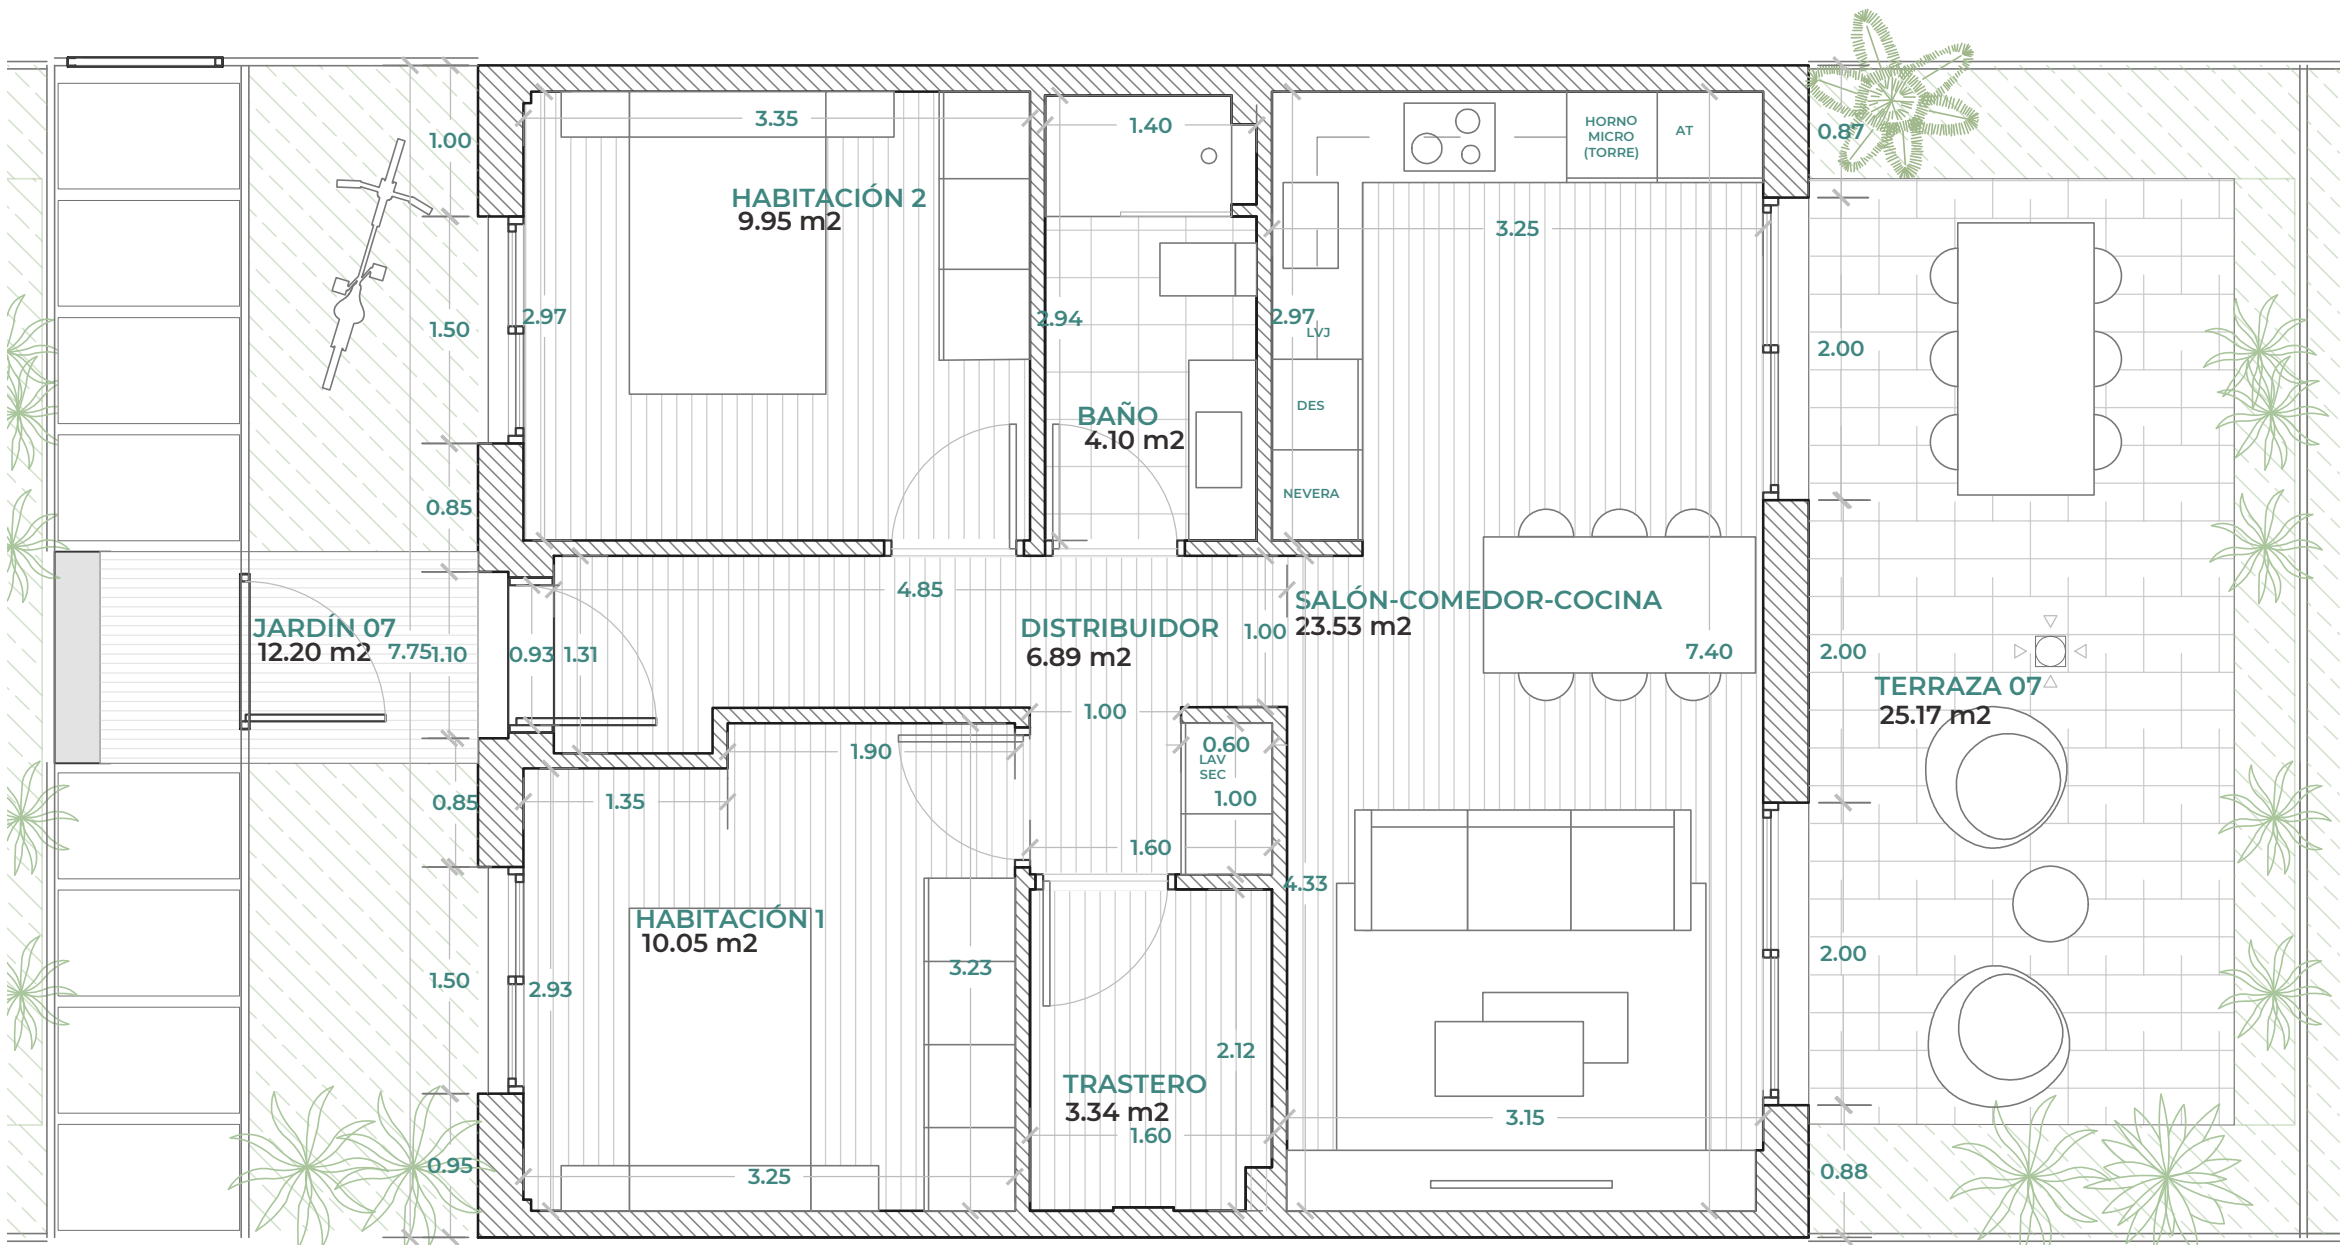

GESTION ACTIVOS RAMOS Y GIMENEZ SL


11 VIVIENDAS UNIFAMILIARES ADOSADAS

C/ GRANADA, Nº53
46118 SERRA (VALENCIA)
REFERENCIA CATASTRAL: 4116310YJ1941N0001QS

SUPERFICIE CONSTRUIDA	
VIVIENDA C	68.20 m ²
TOTAL CONSTRUIDA	
68.20 m ²	
JARDÍN 07	12.20 m ²
TERRAZA 07	25.17 m ²

SUPERFICIE ÚTIL	
DISTRIBUIDOR	6.89 m ²
HABITACIÓN 01	10.07 m ²
HABITACIÓN 02	9.94 m ²
TRASTERO	3.34 m ²
BAÑO	4.07 m ²
SALÓN-COMEDOR-COCINA	23.53 m ²
TOTAL ÚTIL PLANTA	
95.21 m ²	

INCLUYE 1 PLAZA DE APARCAMIENTO

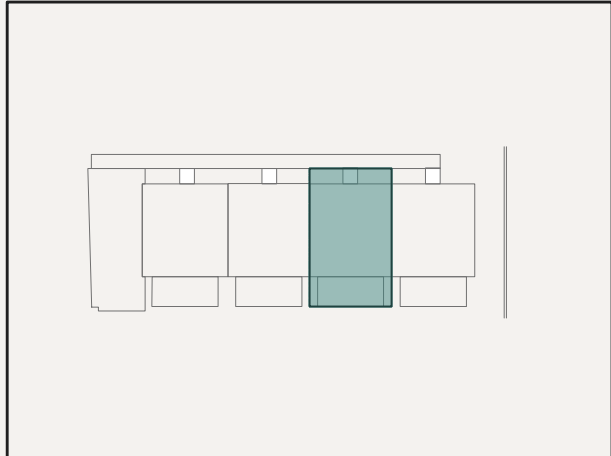

ESCALA GRÁFICA
E 1/50



NOTA: El presente documento es de carácter informativo. Los planos y las superficies expresadas podrán experimentar variaciones por exigencias técnicas del proyecto. Todo el mobiliario, armarios y electrodomésticos, son meramente decorativos