


BLOQUE 2 VIVIENDA D

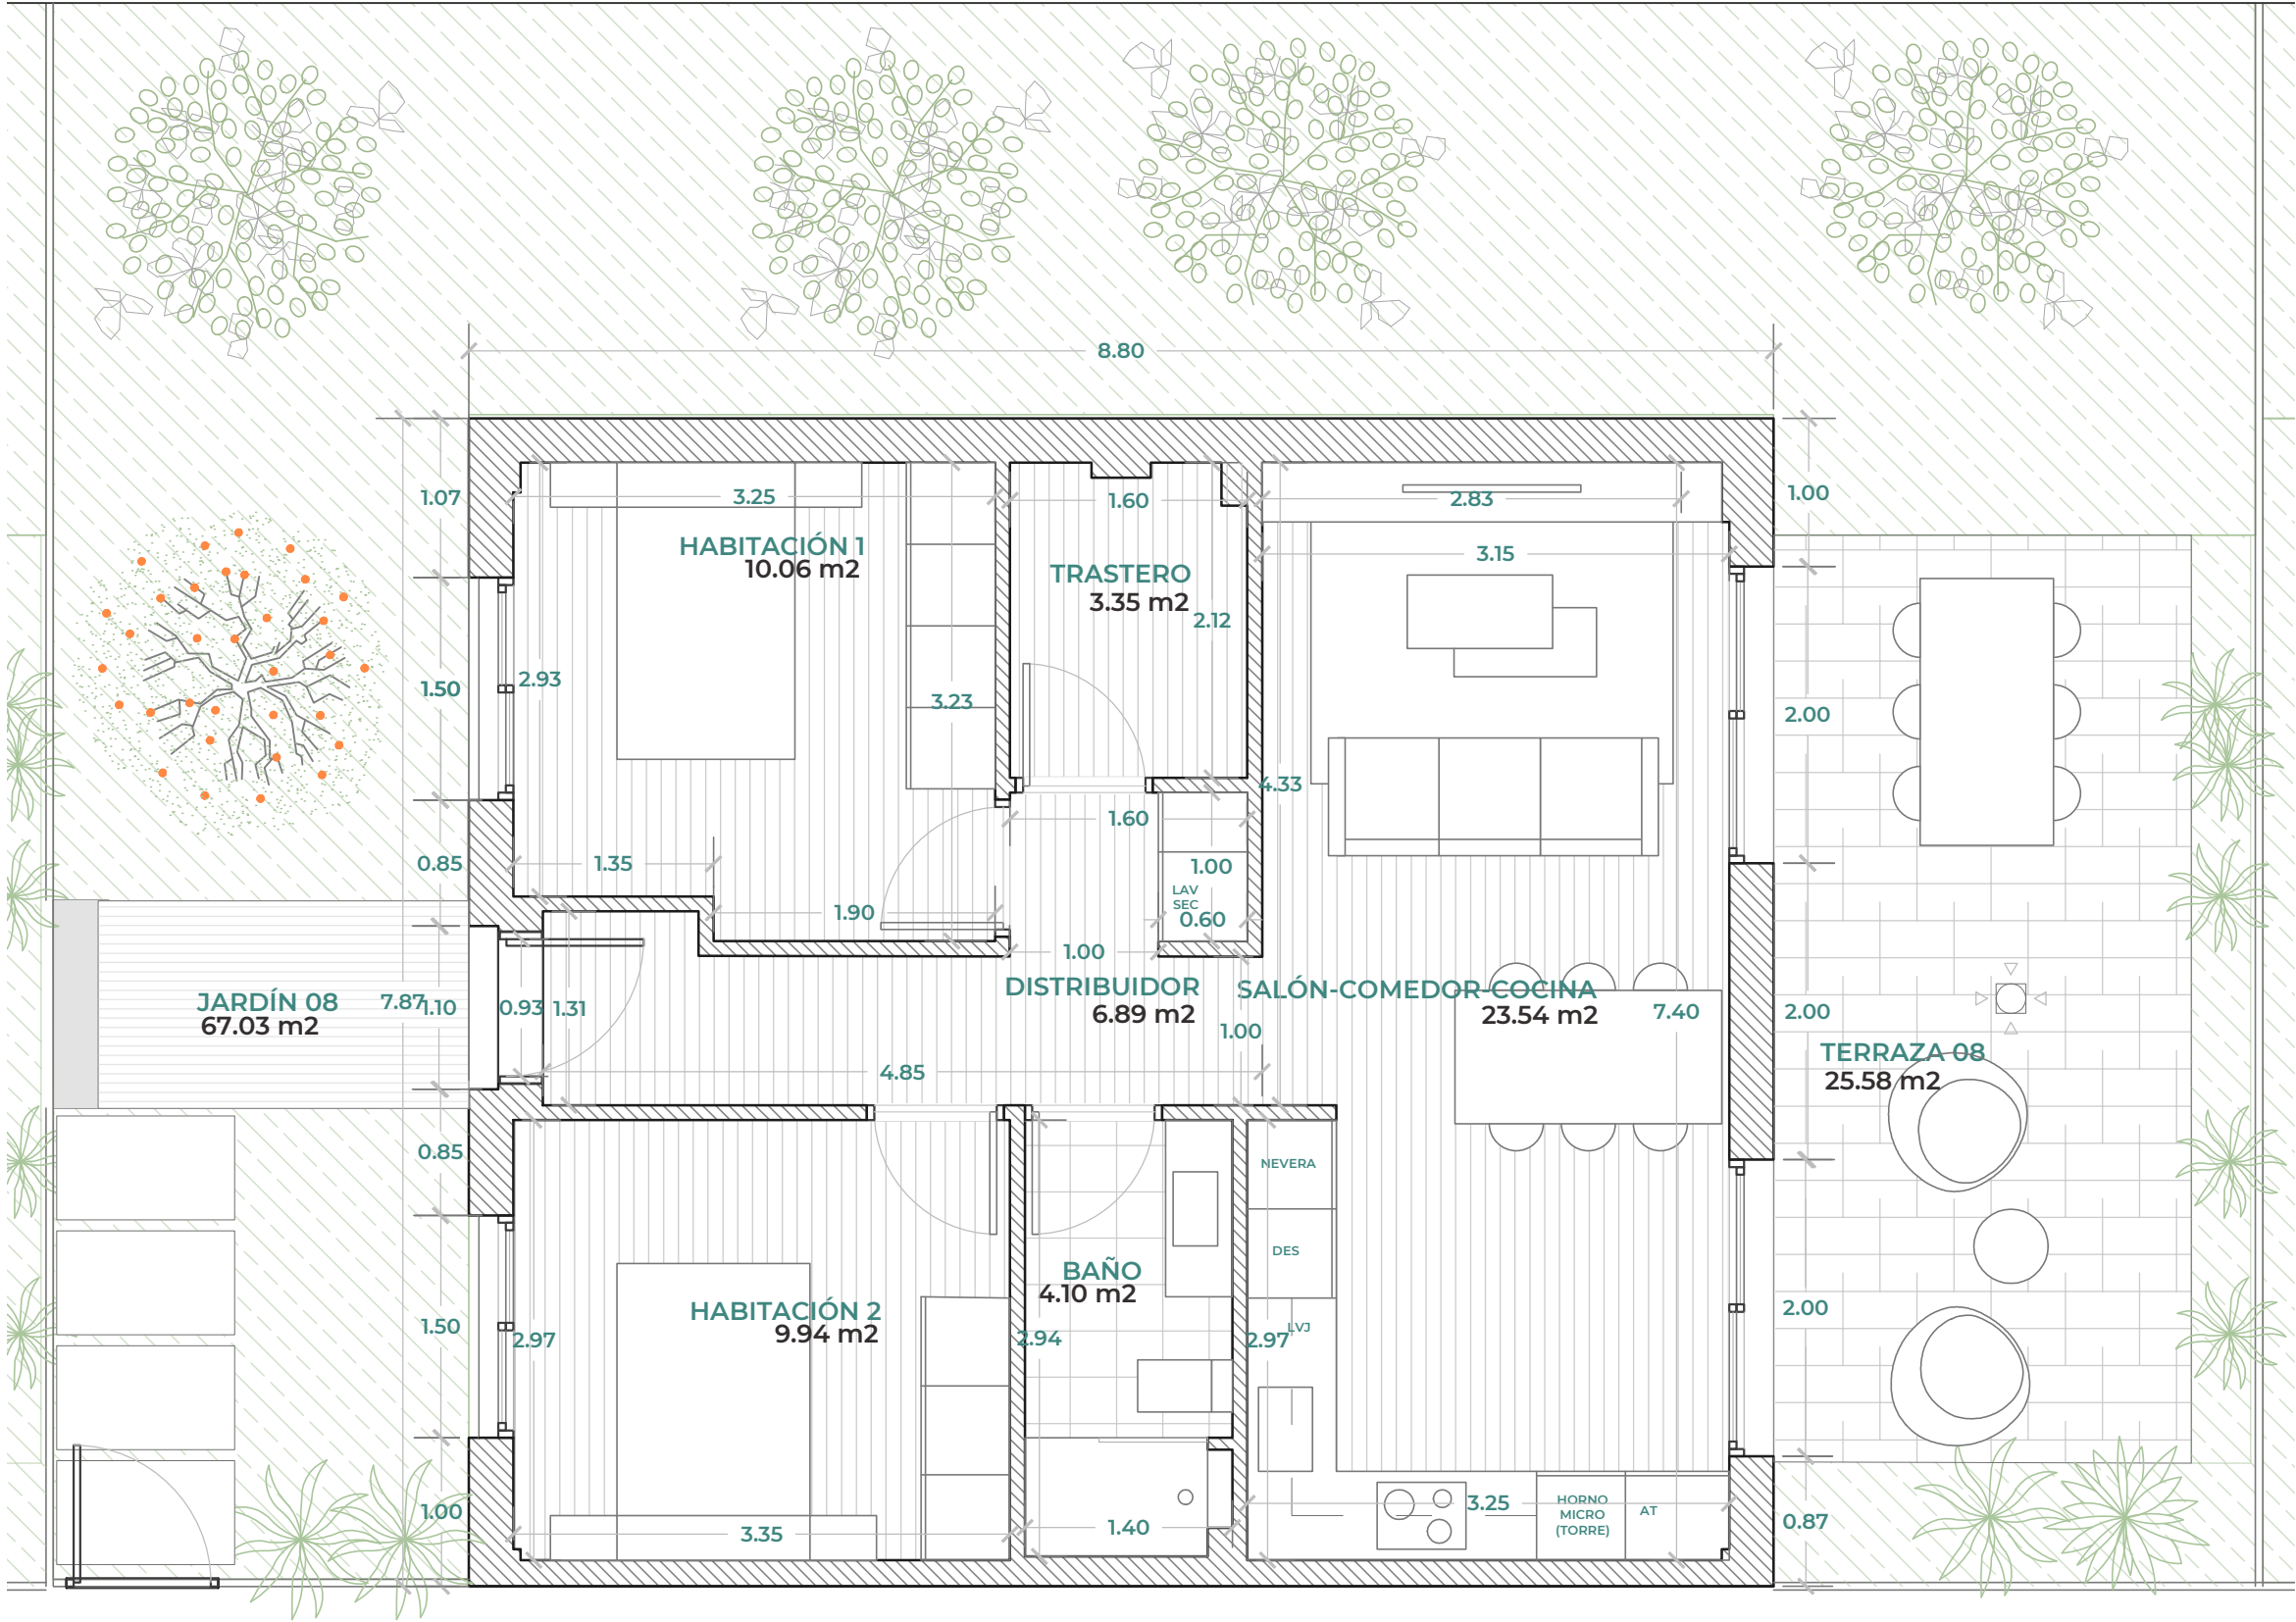

GESTION ACTIVOS RAMOS Y GIMENEZ SL

11 VIVIENDAS UNIFAMILIARES ADOSADAS

C/ GRANADA, Nº53
46118 SERRA (VALENCIA)
REFERENCIA CATASTRAL: 4116310YJ1941N0001QS

SUPERFICIE CONSTRUIDA	
VIVIENDA D	69.29 m²
TOTAL CONSTRUIDA	
	69.29 m²
JARDÍN 08	67.03 m²
TERRAZA 08	25.58 m²

SUPERFICIE ÚTIL	
DISTRIBUIDOR	6.89 m²
HABITACIÓN 01	10.06 m²
HABITACIÓN 02	9.94 m²
TRASTERO	3.31 m²
BAÑO	4.07 m²
SALÓN-COMEDOR-COCINA	23.54 m²
TOTAL ÚTIL PLANTA	
	150.42 m²



NOTA: El presente documento es de carácter informativo. Los planos y las superficies expresadas podrán experimentar variaciones por exigencias técnicas del proyecto. Todo el mobiliario, armarios y electrodomésticos, son meramente decorativos