


BLOQUE 3 VIVIENDA A

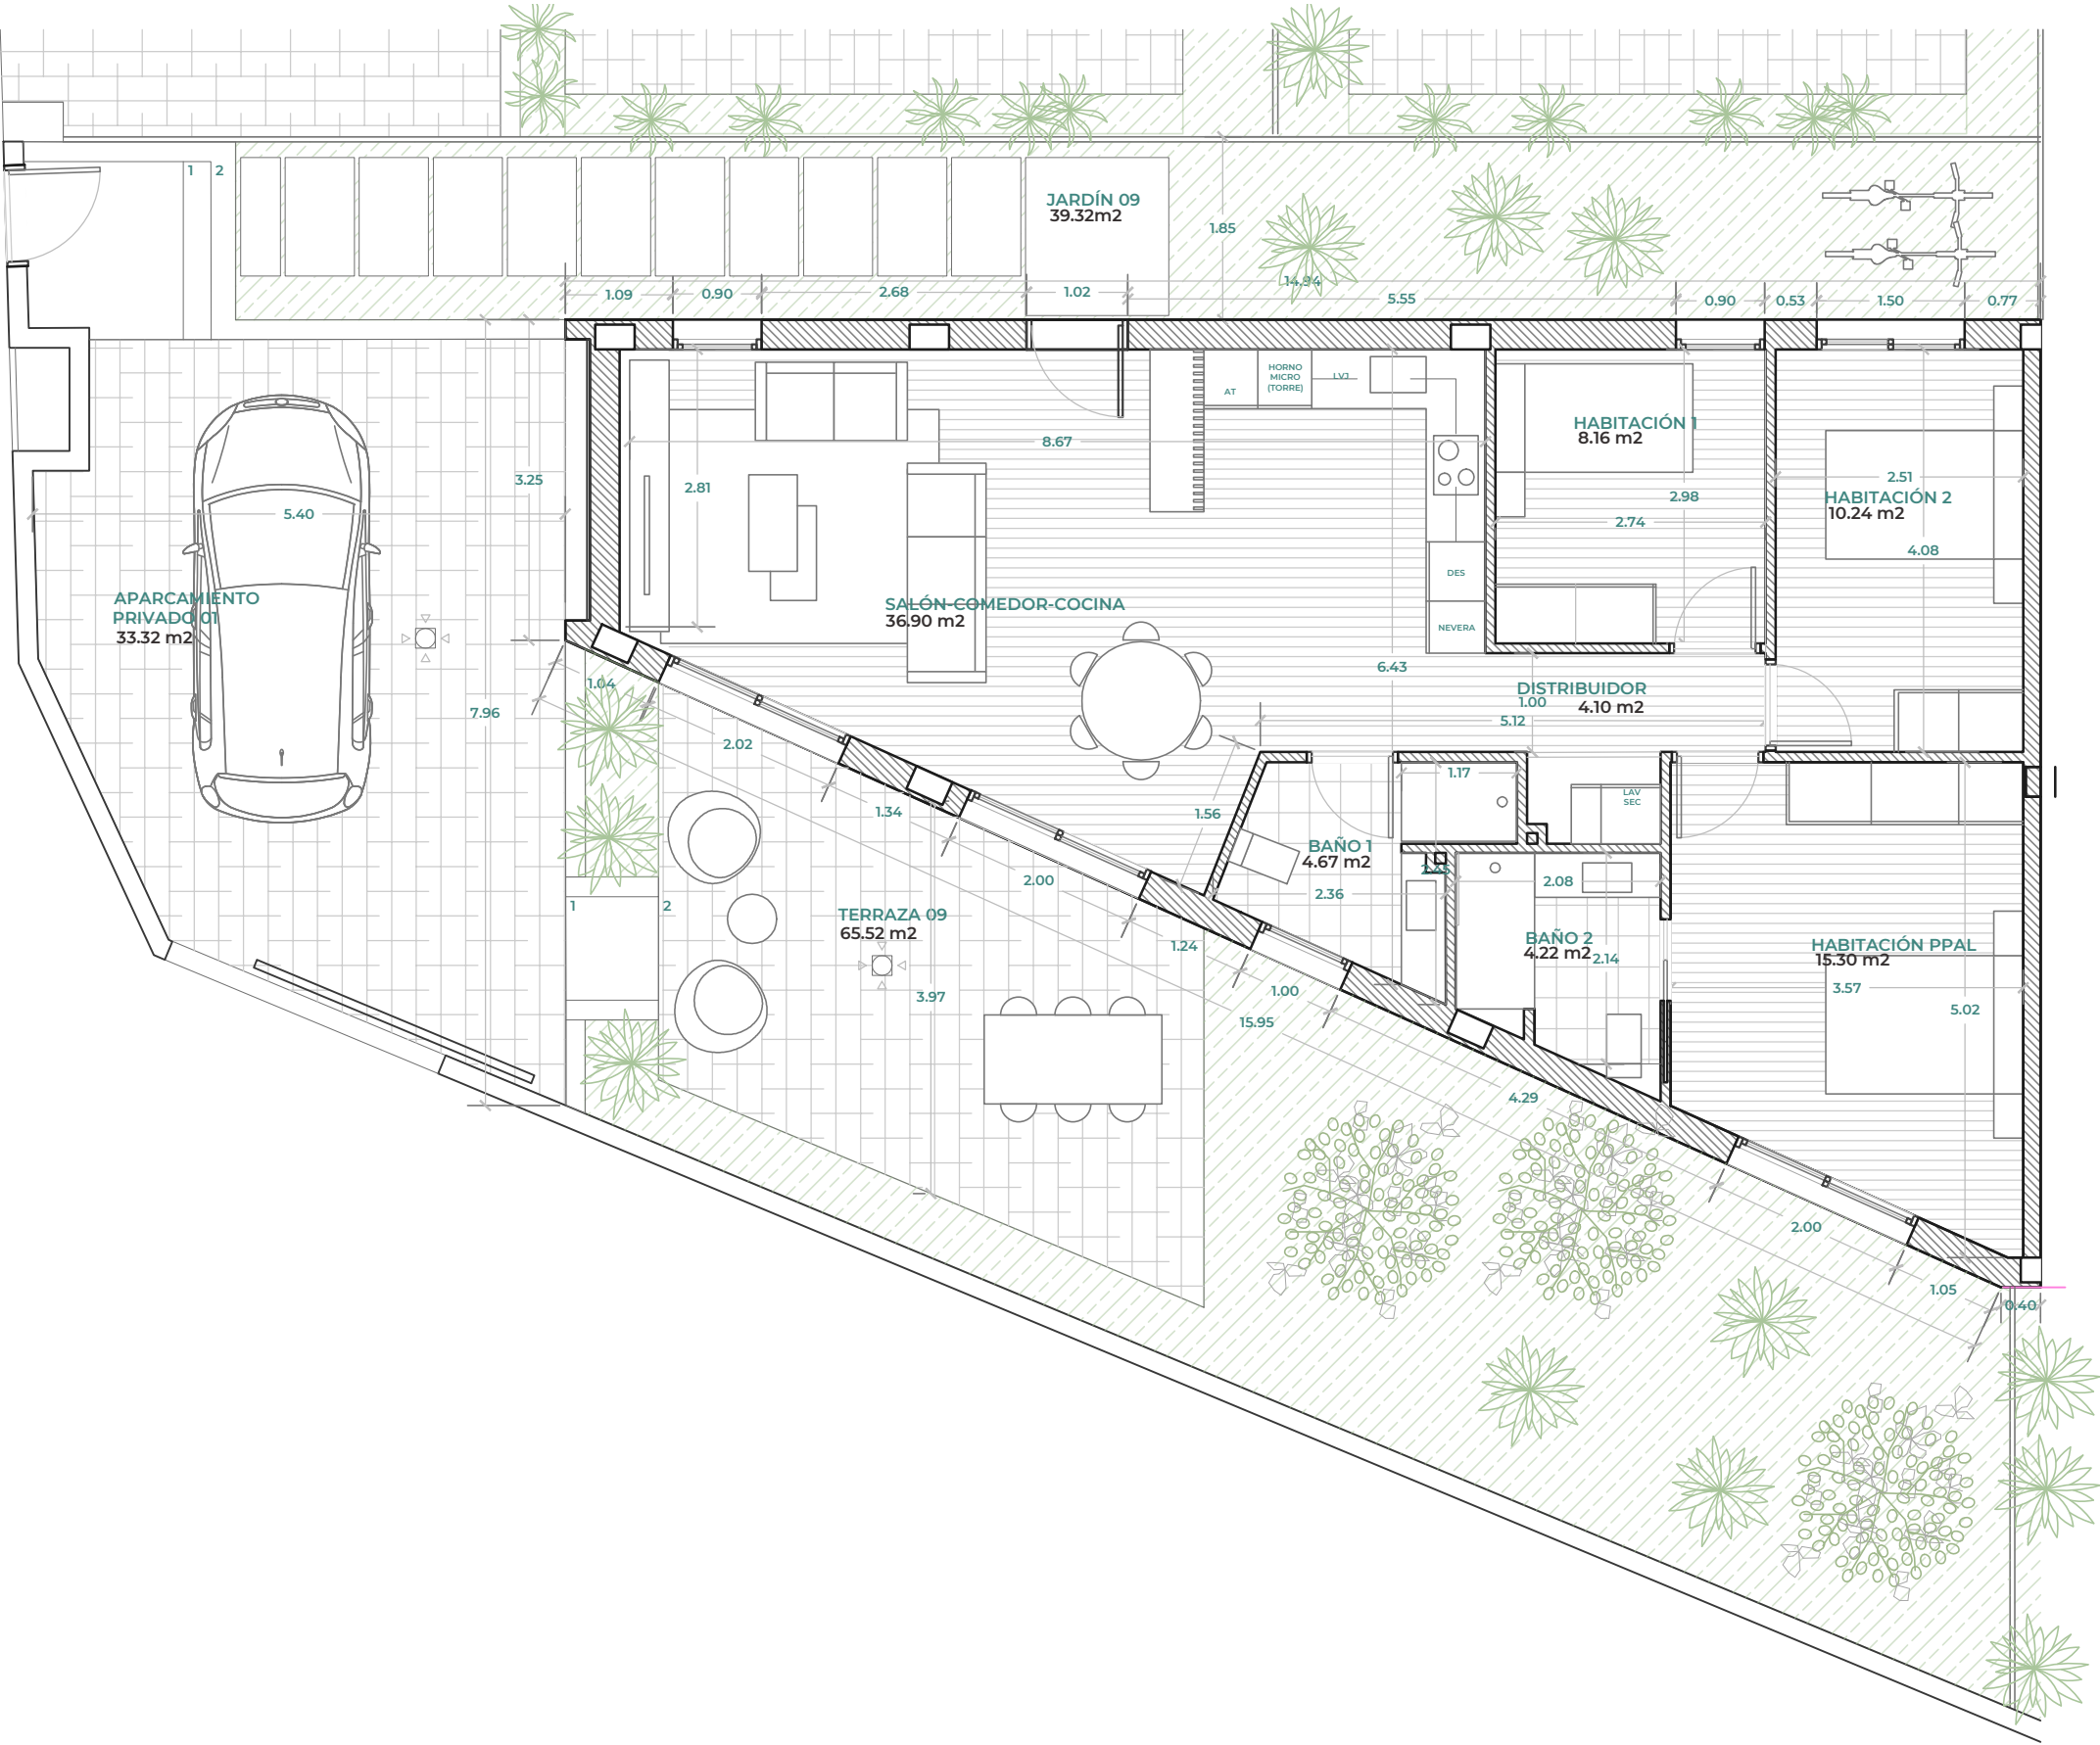

GESTION ACTIVOS RAMOS Y GIMENEZ SL

11 VIVIENDAS UNIFAMILIARES ADOSADAS

C/ GRANADA, Nº53
46118 SERRA (VALENCIA)
REFERENCIA CATASTRAL: 4116310YJ1941N0001QS

SUPERFICIE CONSTRUIDA	
VIVIENDA A	98.80 m ²
TOTAL CONSTRUIDA	
	98.80 m ²
JARDÍN 09	39.32 m ²
TERRAZA 09	65.52 m ²
APARCAMIENTO 01	33.23 m ²
SUPERFICIE ÚTIL	
DISTRIBUIDOR	4.10 m ²
HABITACIÓN PRINCIPAL	15.30 m ²
HABITACIÓN 01	8.16 m ²
HABITACIÓN 02	10.24 m ²
BAÑO 1	4.67 m ²
BAÑO 2	4.22 m ²
SALÓN-COMEDOR-COCINA	36.90 m ²
TOTAL ÚTIL PLANTA	
INCLUYE 1 PLAZA DE APARCAMIENTO	221.66 m ²

ESCALA GRÁFICA
E 1/75

NOTA: El presente documento es de carácter informativo. Los planos y las superficies expresadas podrán experimentar variaciones por exigencias técnicas del proyecto. Todo el mobiliario, armarios y electrodomésticos, son meramente decorativos