


BLOQUE 3 VIVIENDA C

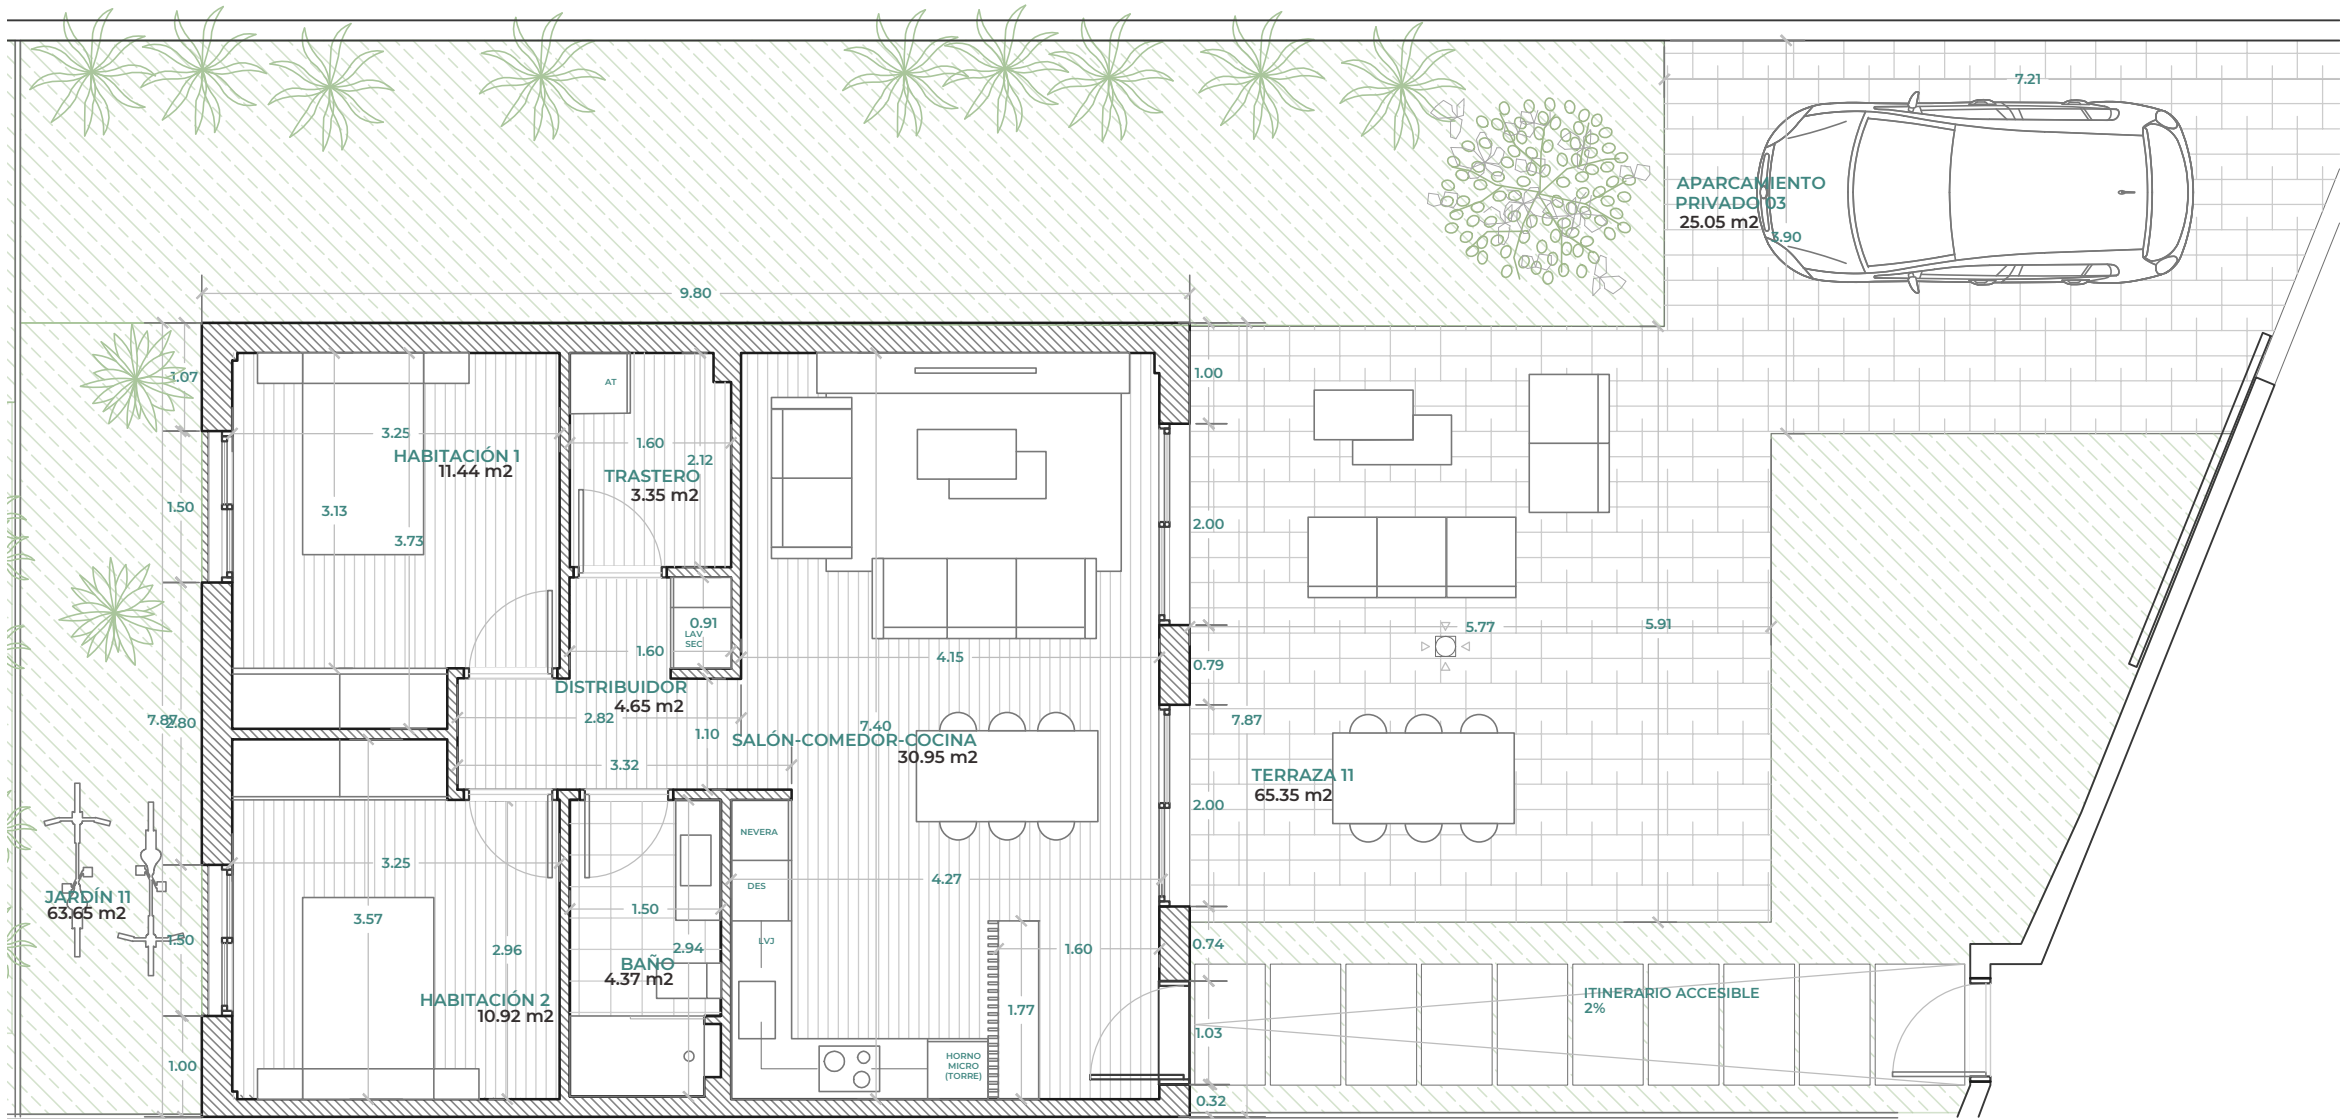


GESTION ACTIVOS RAMOS Y GIMENEZ SL

11 VIVIENDAS UNIFAMILIARES ADOSADAS

C/ GRANADA, Nº53
46118 SERRA (VALENCIA)
REFERENCIA CATASTRAL: 4116310YJ1941N0001QS

SUPERFICIE CONSTRUIDA	
VIVIENDA C	77.17 m²
TOTAL CONSTRUIDA	
77.17 m²	
JARDÍN 11	60.39 m²
TERRAZA 11	65.35 m²
APARCAMIENTO 03	25.05 m²

SUPERFICIE ÚTIL	
DISTRIBUIDOR	4.65 m²
HABITACIÓN 01	11.44 m²
HABITACIÓN 02	10.92 m²
TRASTERO	3.35 m²
BAÑO	4.37 m²
SALÓN-COMEDOR-COCINA	30.95 m²
TOTAL ÚTIL PLANTA	
216.47 m²	

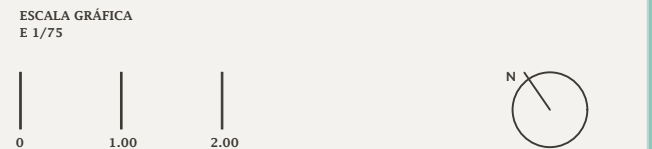

NOTA: El presente documento es de carácter informativo. Los planos y las superficies expresadas podrán experimentar variaciones por exigencias técnicas del proyecto. Todo el mobiliario, armarios y electrodomésticos, son meramente decorativos