



www.autodesk.com/revit

Autor: Lucas Santos

linktr.ee/olucas3d

Desenhado por:

Thiago V. Lopes

thiagovlopes.com

Curso: Modelagem
Virtual de Edificações

Arth1tect

Projeto Residencial
Unifamiliar


Térreo

Número do projeto	0001
Data	24/02/2024
Desenhadas por	Autor
Verificado por	Verificador

FL01

Escala	1 : 50
--------	--------

26/02/2025 16:30:31

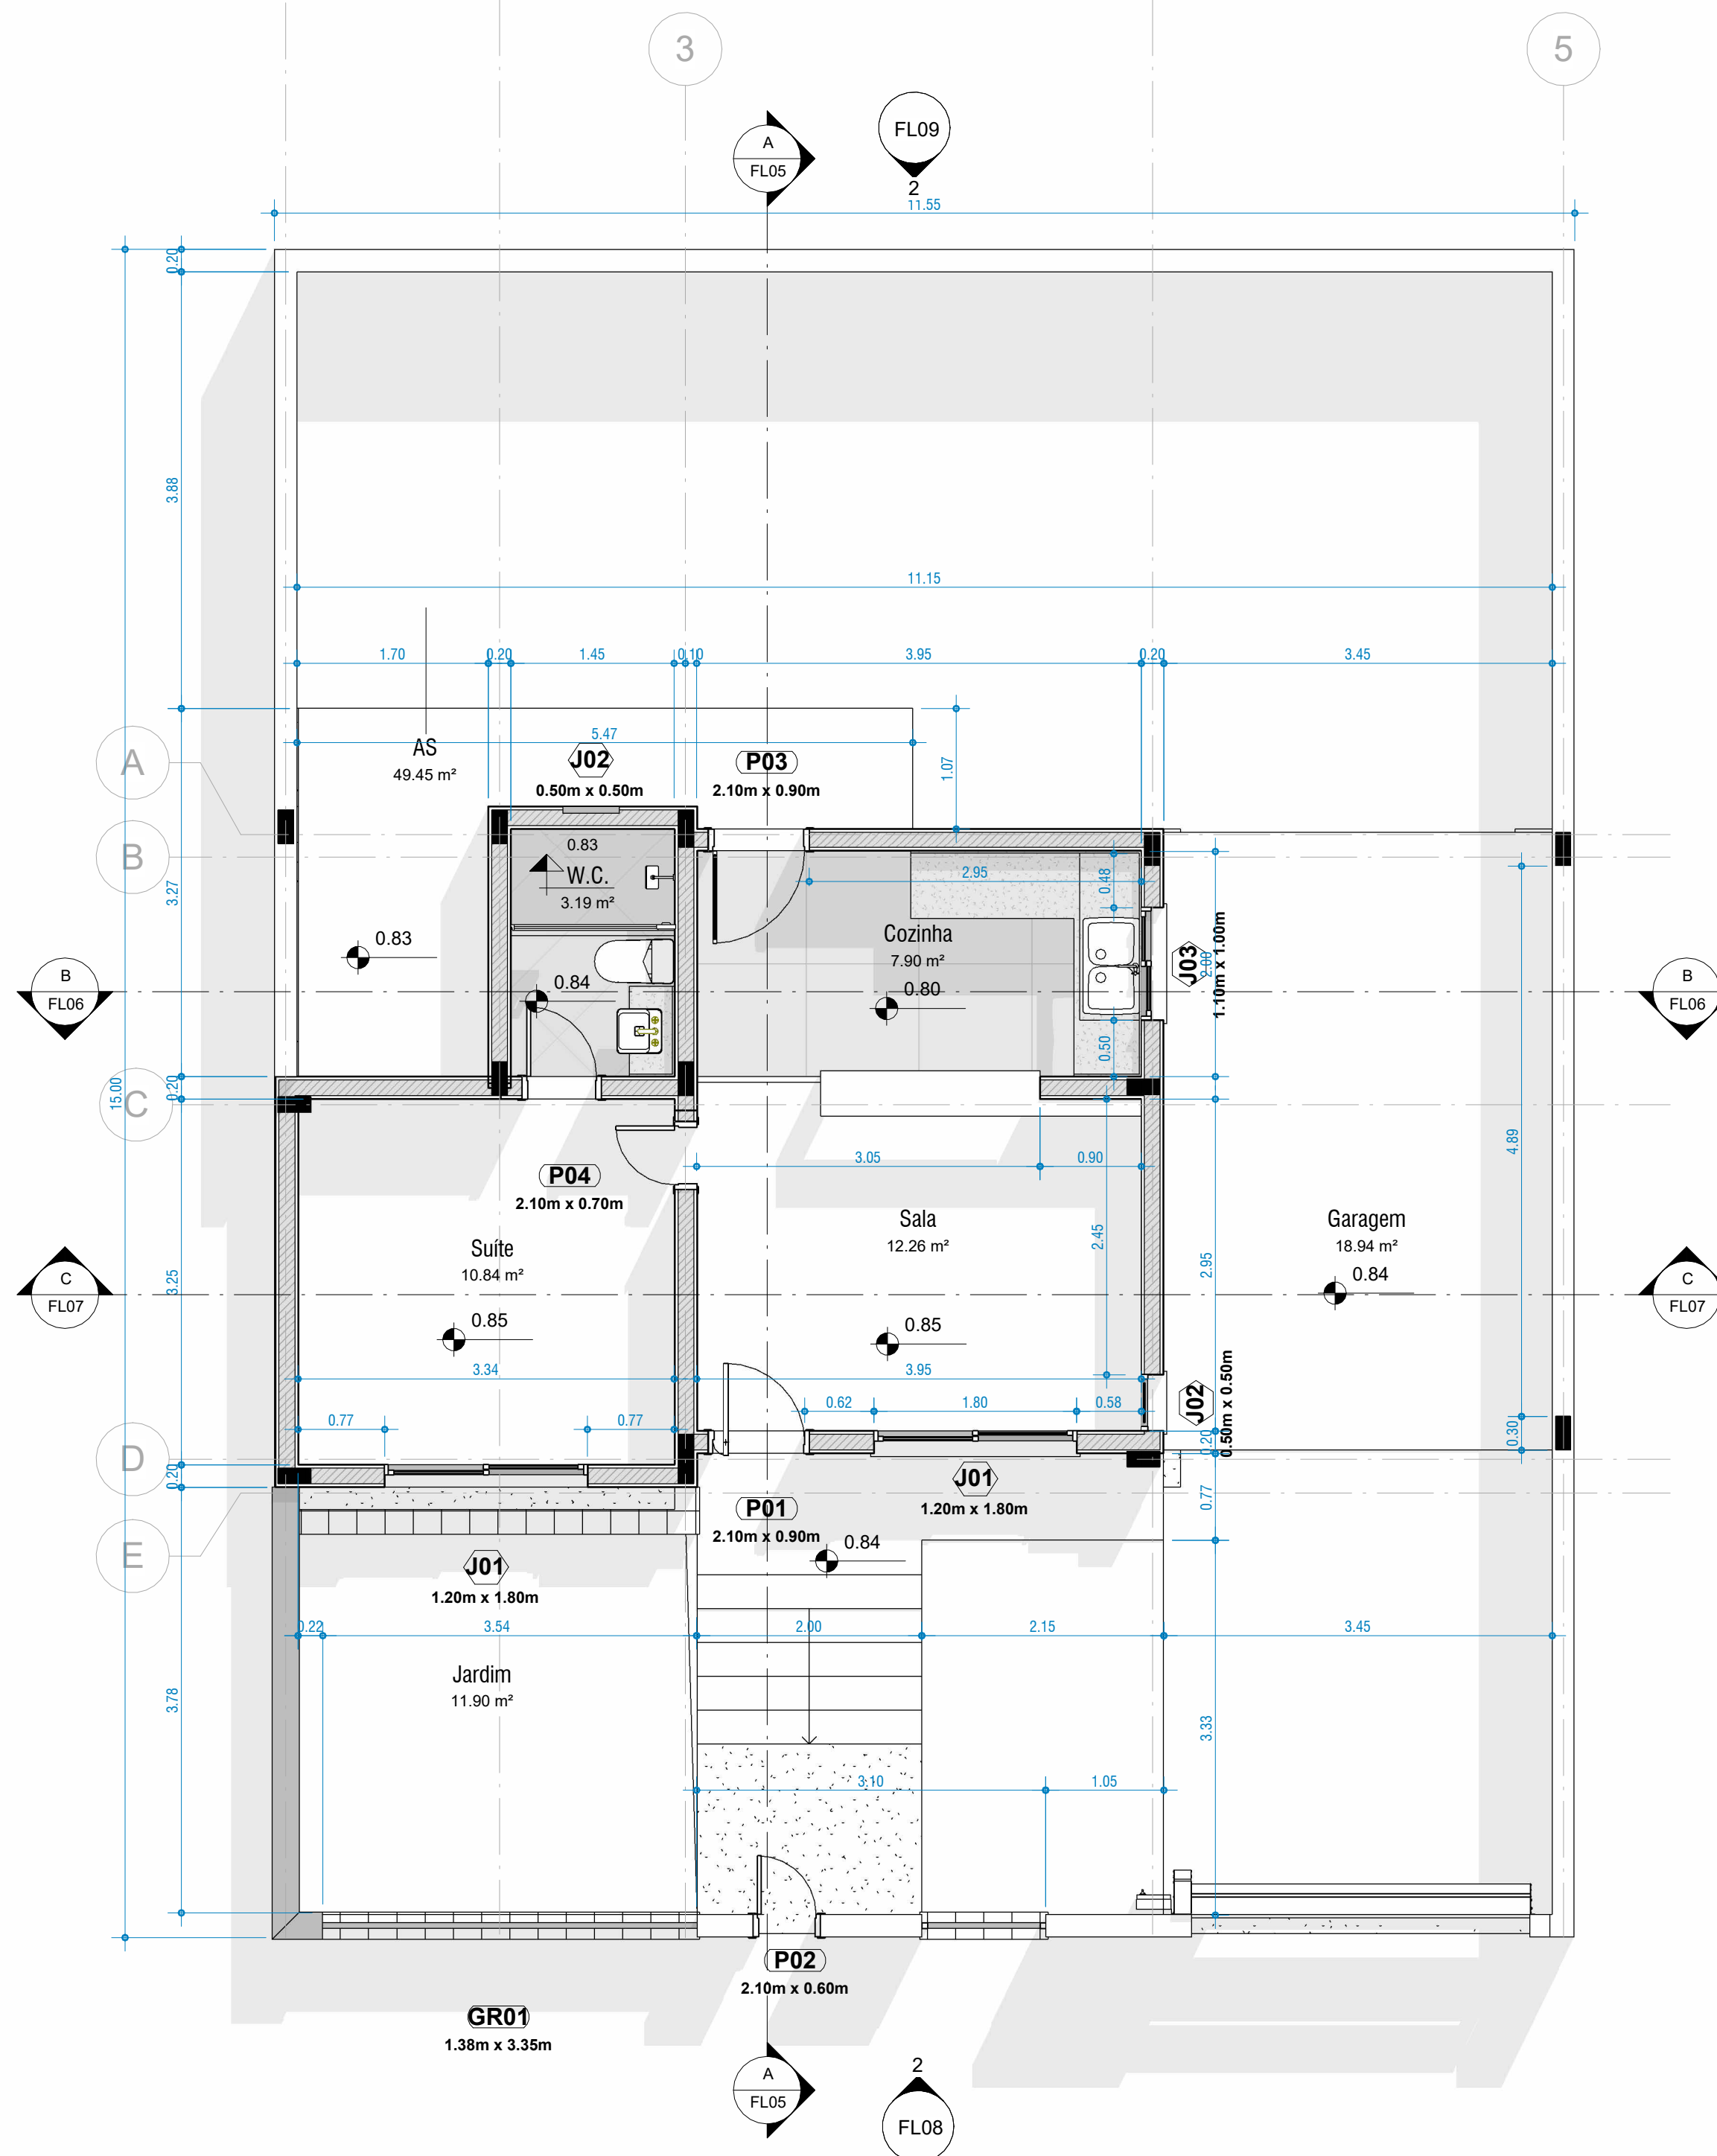

1 2 - Térreo
1:50

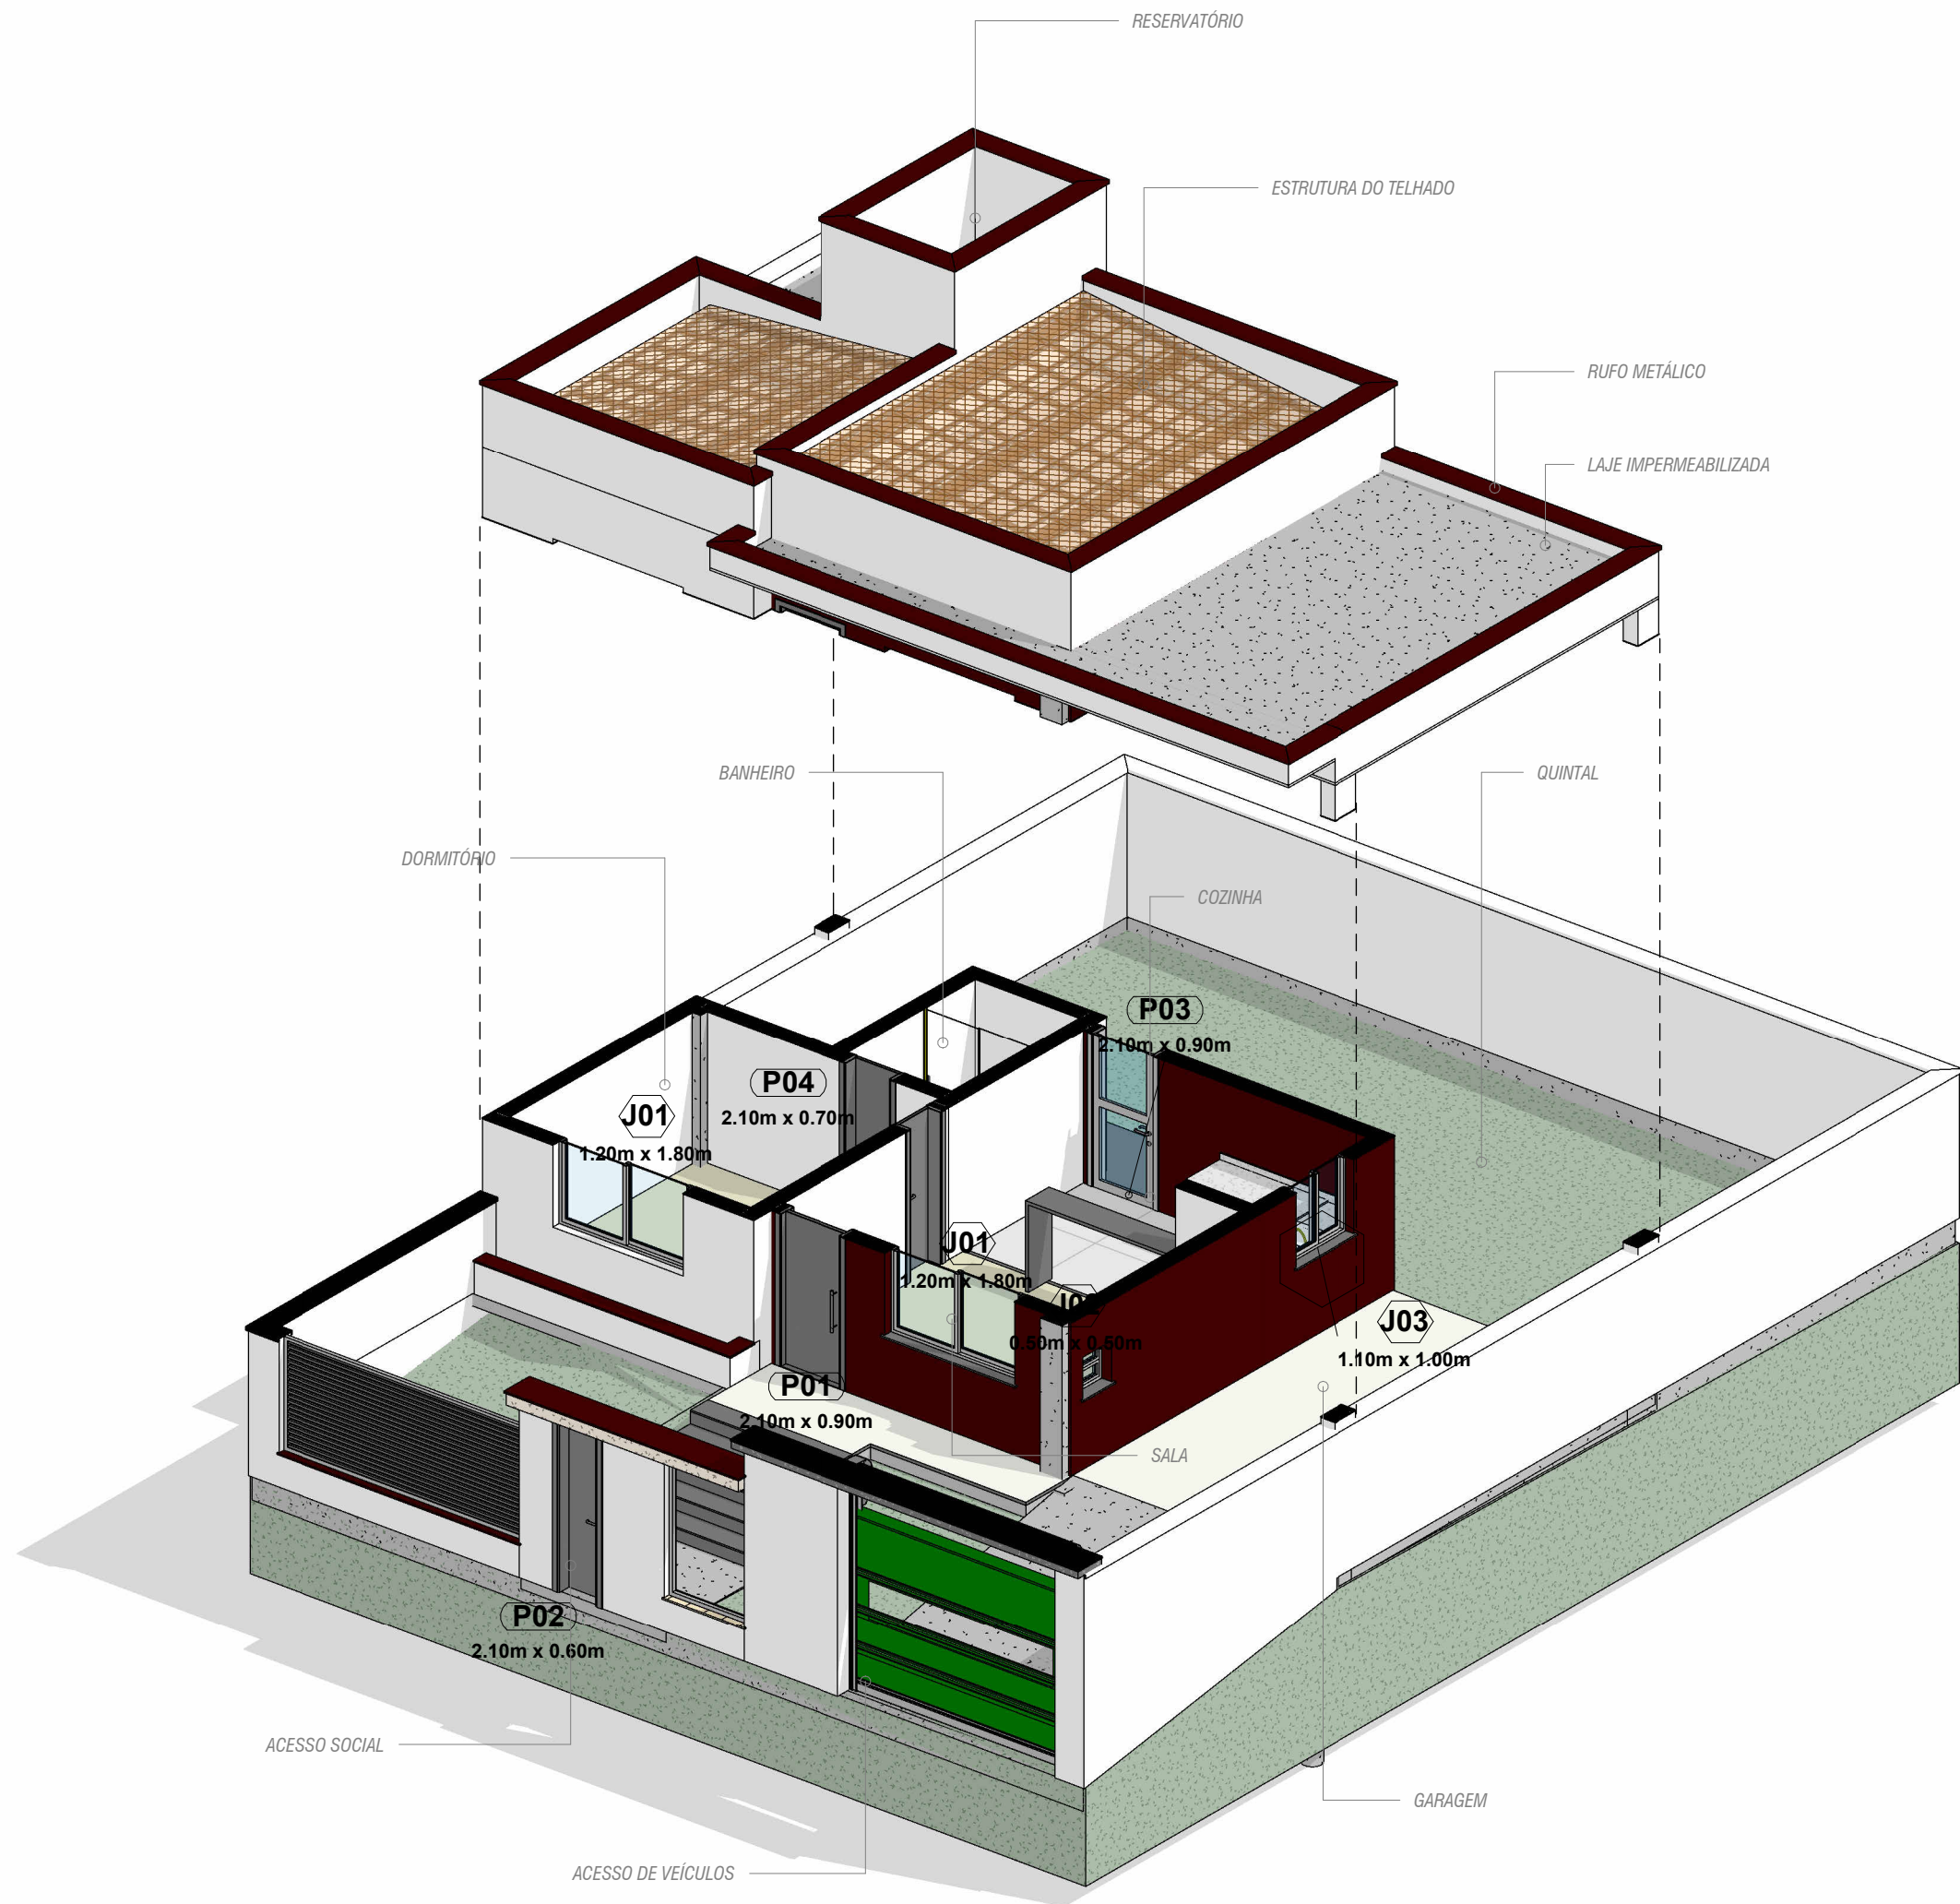


Tabela de janela					
Contagem	Marca	Família	Largura	Altura	Altura do peitoril
2	J01	JANELA 2 FLS CORRER - VIDRO	1.80	1.20	0.90
1	J02	JANELA BASCULANTE + PEITORIL FIXO	0.50	0.50	0.90
1	J03	JANELA 2 FLS CORRER - VIDRO	1.00	1.10	1.00
1	J04	JANELA BASCULANTE + PEITORIL FIXO	0.50	0.50	2.00

QUADRO DE ÁREAS		
Nome	Área	Perímetro
AS	49.45 m²	32.26
Cozinha	7.90 m²	11.90
Garagem	18.94 m²	17.88
Jardim	11.90 m²	13.80
Sala	12.26 m²	14.20
Suíte	10.84 m²	13.18
W.C.	3.19 m²	7.30

Tabela de porta				
Contagem	Marca	Família	Largura (m)	Altura (m)
1	P01	PORTA PIVOTANTE	0.90	2.10
2	P02	PORTA DE GIRO - MADEIRA	0.60	2.10
1	P03	PORTA DE GIRO - ALUMÍNIO + VIDRO	0.90	2.10
1	P04	PORTA DE GIRO - MADEIRA	0.70	2.10



www.autodesk.com/revit

Autor: Lucas Santos

linktr.ee/olucas3d

Desenhado por:

Thiago V. Lopes

thiagovlopes.com

Curso: Modelagem

Virtual de Edificações

Arth1tect

Projeto Residencial
Unifamiliar

Isométricas

Número do projeto 0001

Data 24/02/2024

Desenhadas por Autor

Verificado por Verificador

FL02


Escala

Quantitativo de Rufo	
Tipo	Comprimento (m)

_RUFO METÁLICO	102.61
----------------	--------

Quantitativo de Telhas	
Tipo	Área

_TELHAS	30.60 m²
---------	----------

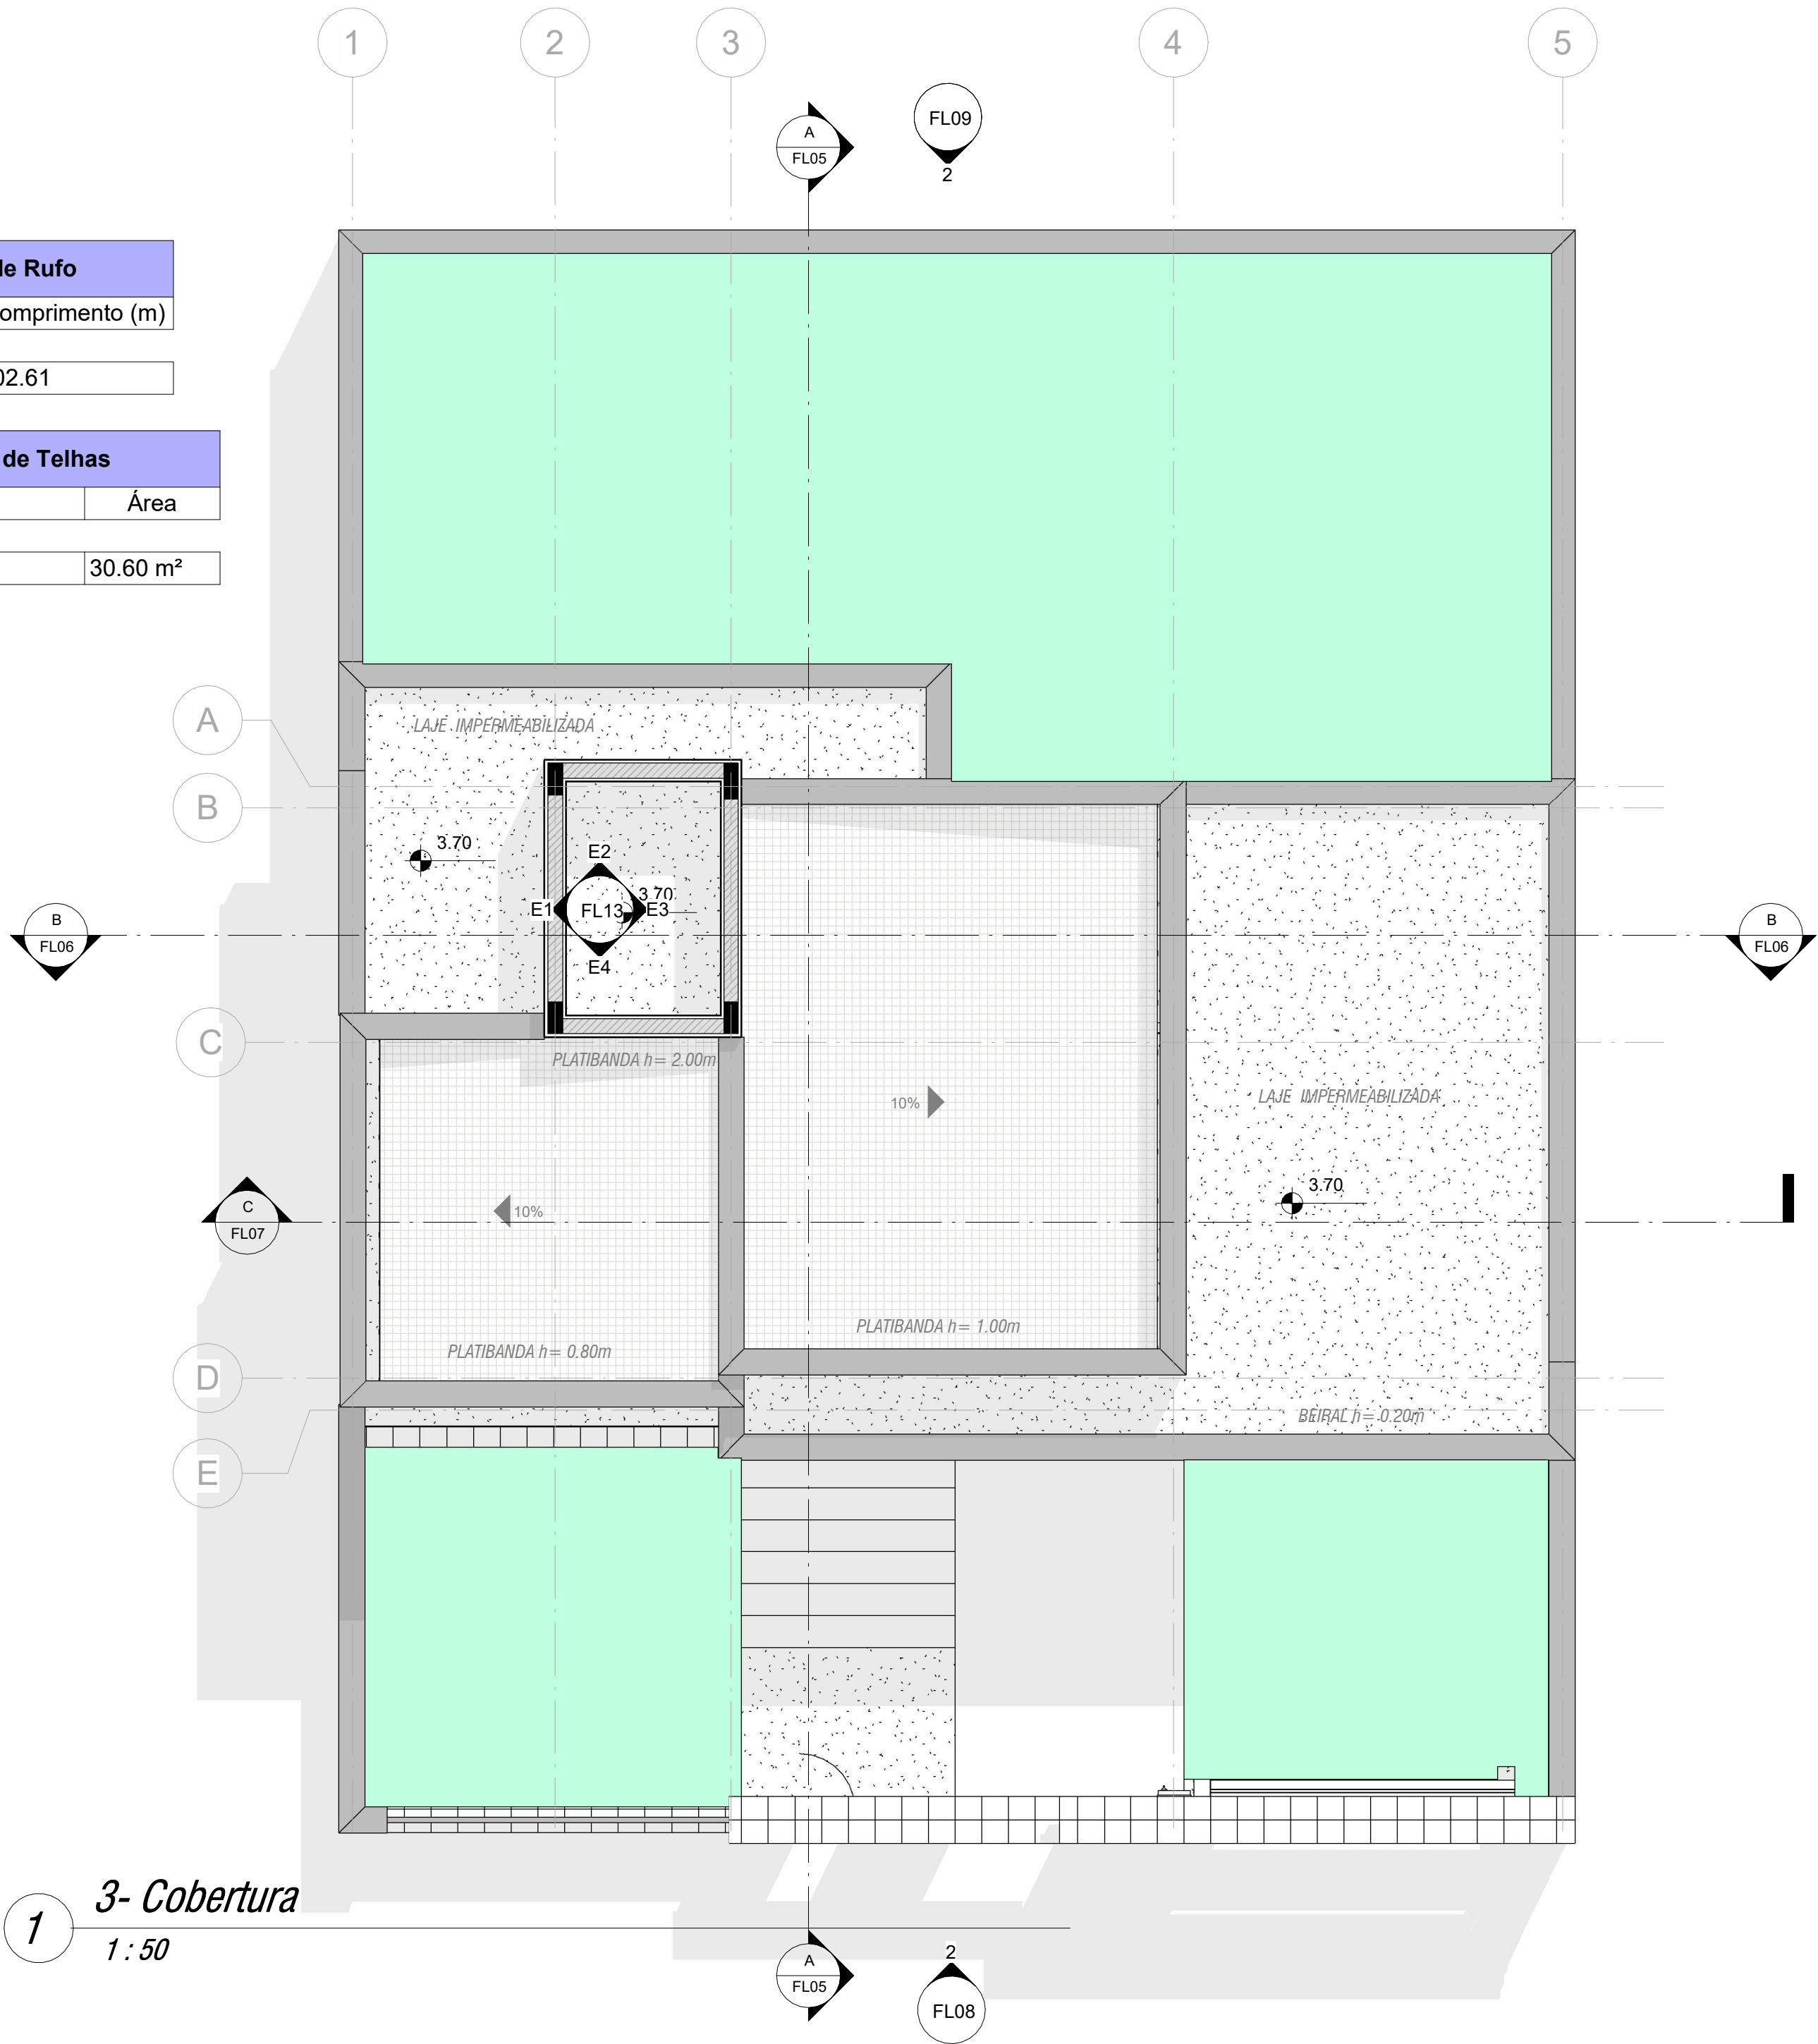

1 3- Cobertura
1 : 50



www.autodesk.com/revit

Autor: Lucas Santos

linktr.ee/olucas3d

Desenhado por:

Thiago V. Lopes

thiagovlopes.com

Curso: Modelagem

Virtual de Edificações

Arth1tect

Projeto Residencial
Unifamiliar

Cobertura

Número do projeto 0001

Data 24/02/2024


Desenhadas por Autor

Verificado por Verificador


FL03

Escala 1 : 50


26/02/2025 16:30:36

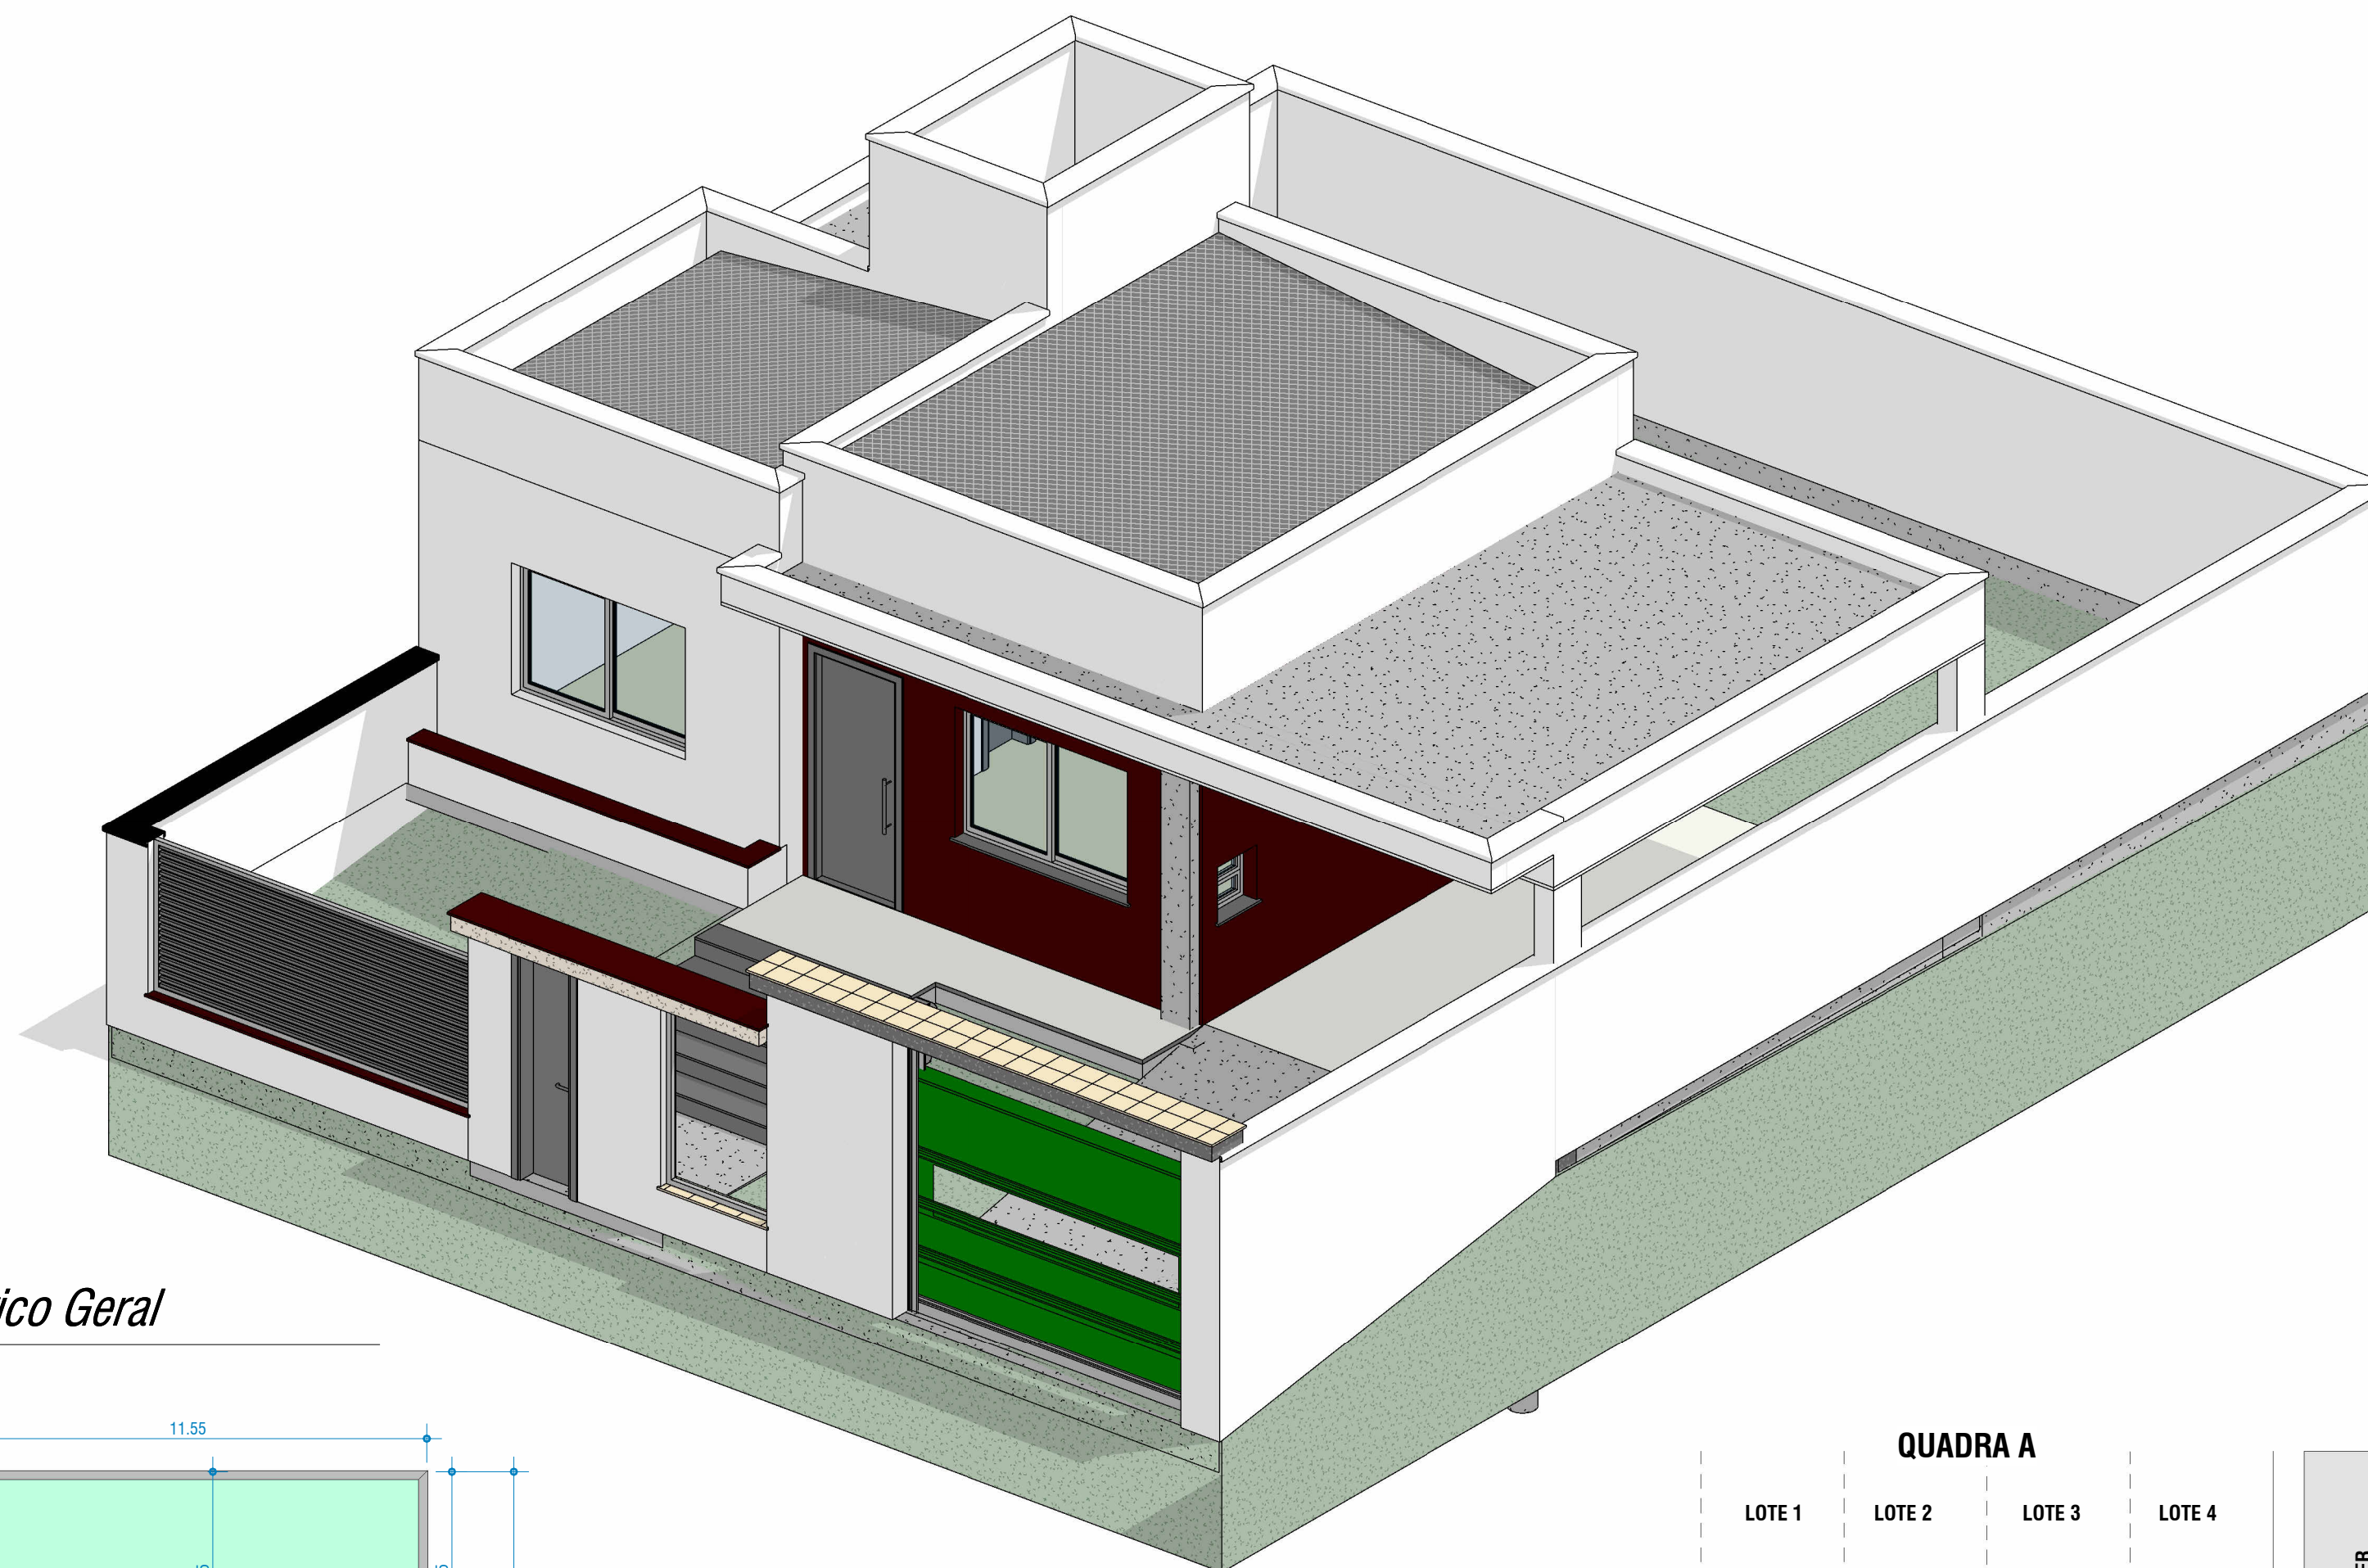

1 Isométrico Geral

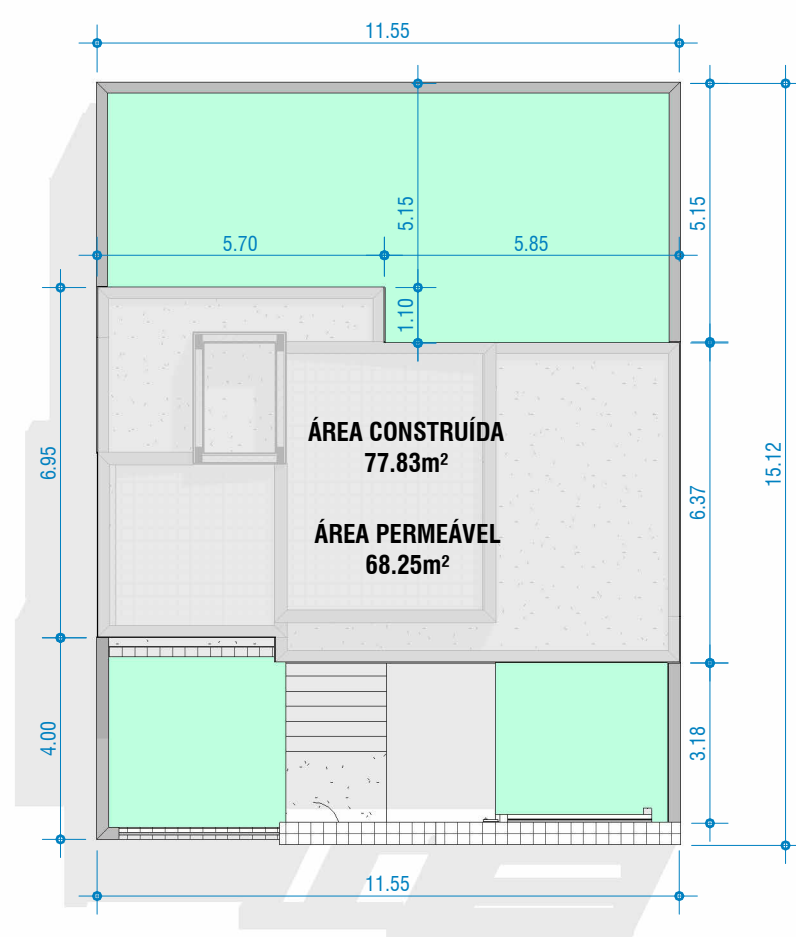

2 4 - Planta de localização
1 : 150

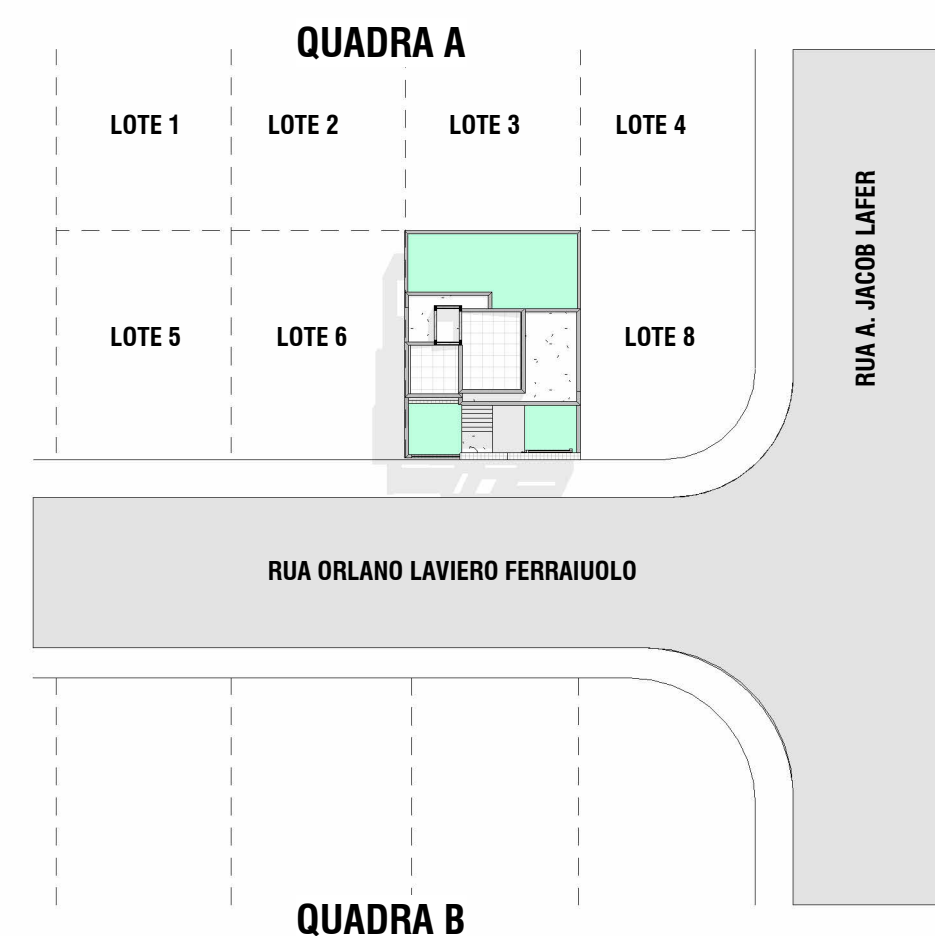

3 5 - Planta de Situação
1 : 500



www.autodesk.com/revit

Autor: Lucas Santos

linktr.ee/olucas3d

Desenhado por:

Thiago V. Lopes

thiagovlopes.com

Curso: Modelagem

Virtual de Edificações

Arth1tect

Projeto Residencial
Unifamiliar

Isométrico geral

Número do projeto	0001
Data	24/02/2024
Desenhadas por	Autor
Verificado por	Verificador
FL04	
Escala	Como indicado


26/02/2025 16:30:39




Curso: Modelagem Virtual de Edificações




Escala	1 : 50
--------	--------

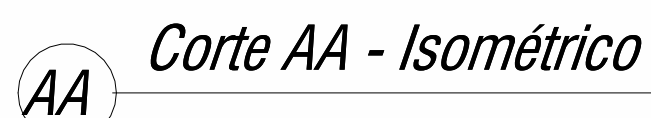

Materiais de Paredes	
Nome	Área
_ ARGAMASSA DE REVESTIMENTO	444.94 m²
_ BLOCO	222.86 m²
_ PAPEL DE PAREDE	33.30 m²
_ PINTURA BEGE EXTERNA PROJETADA	56.21 m²
_ PORCELANATO 60 X 120	23.78 m²
_ TEXTURA PROJETADA REVESTIMENTO CONCRETO EXTERIOR	266.99 m²
_ TIJOLINHO PROJETADO EXTERNO	32.15 m²
Baena Blanco 30X90	20.02 m²
Paint - Suvinil - Silk Touch - Gelo	19.22 m²

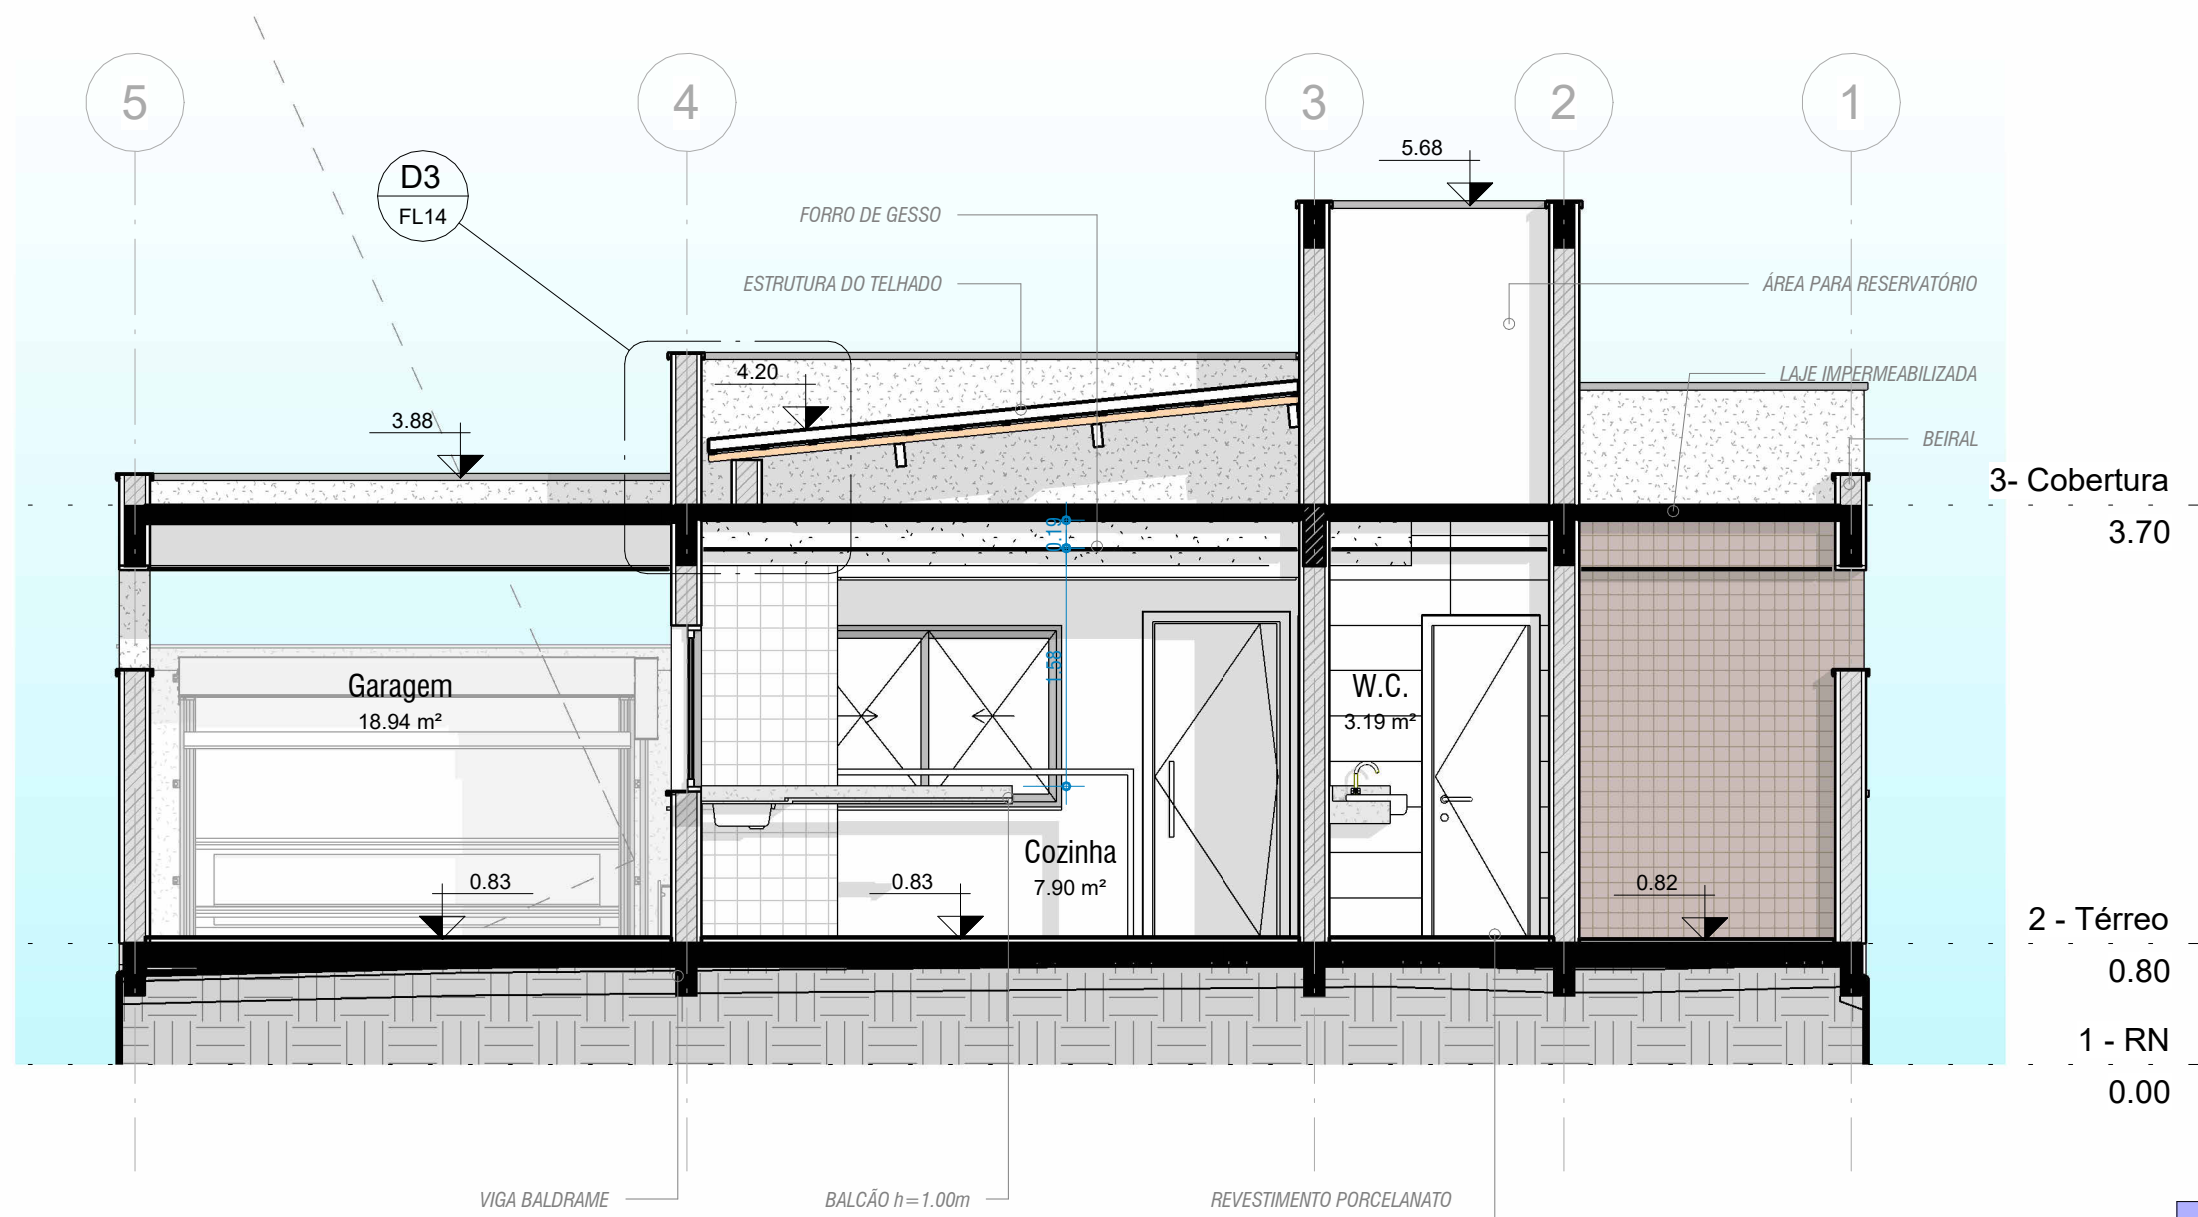

B Corte BB
1 : 50

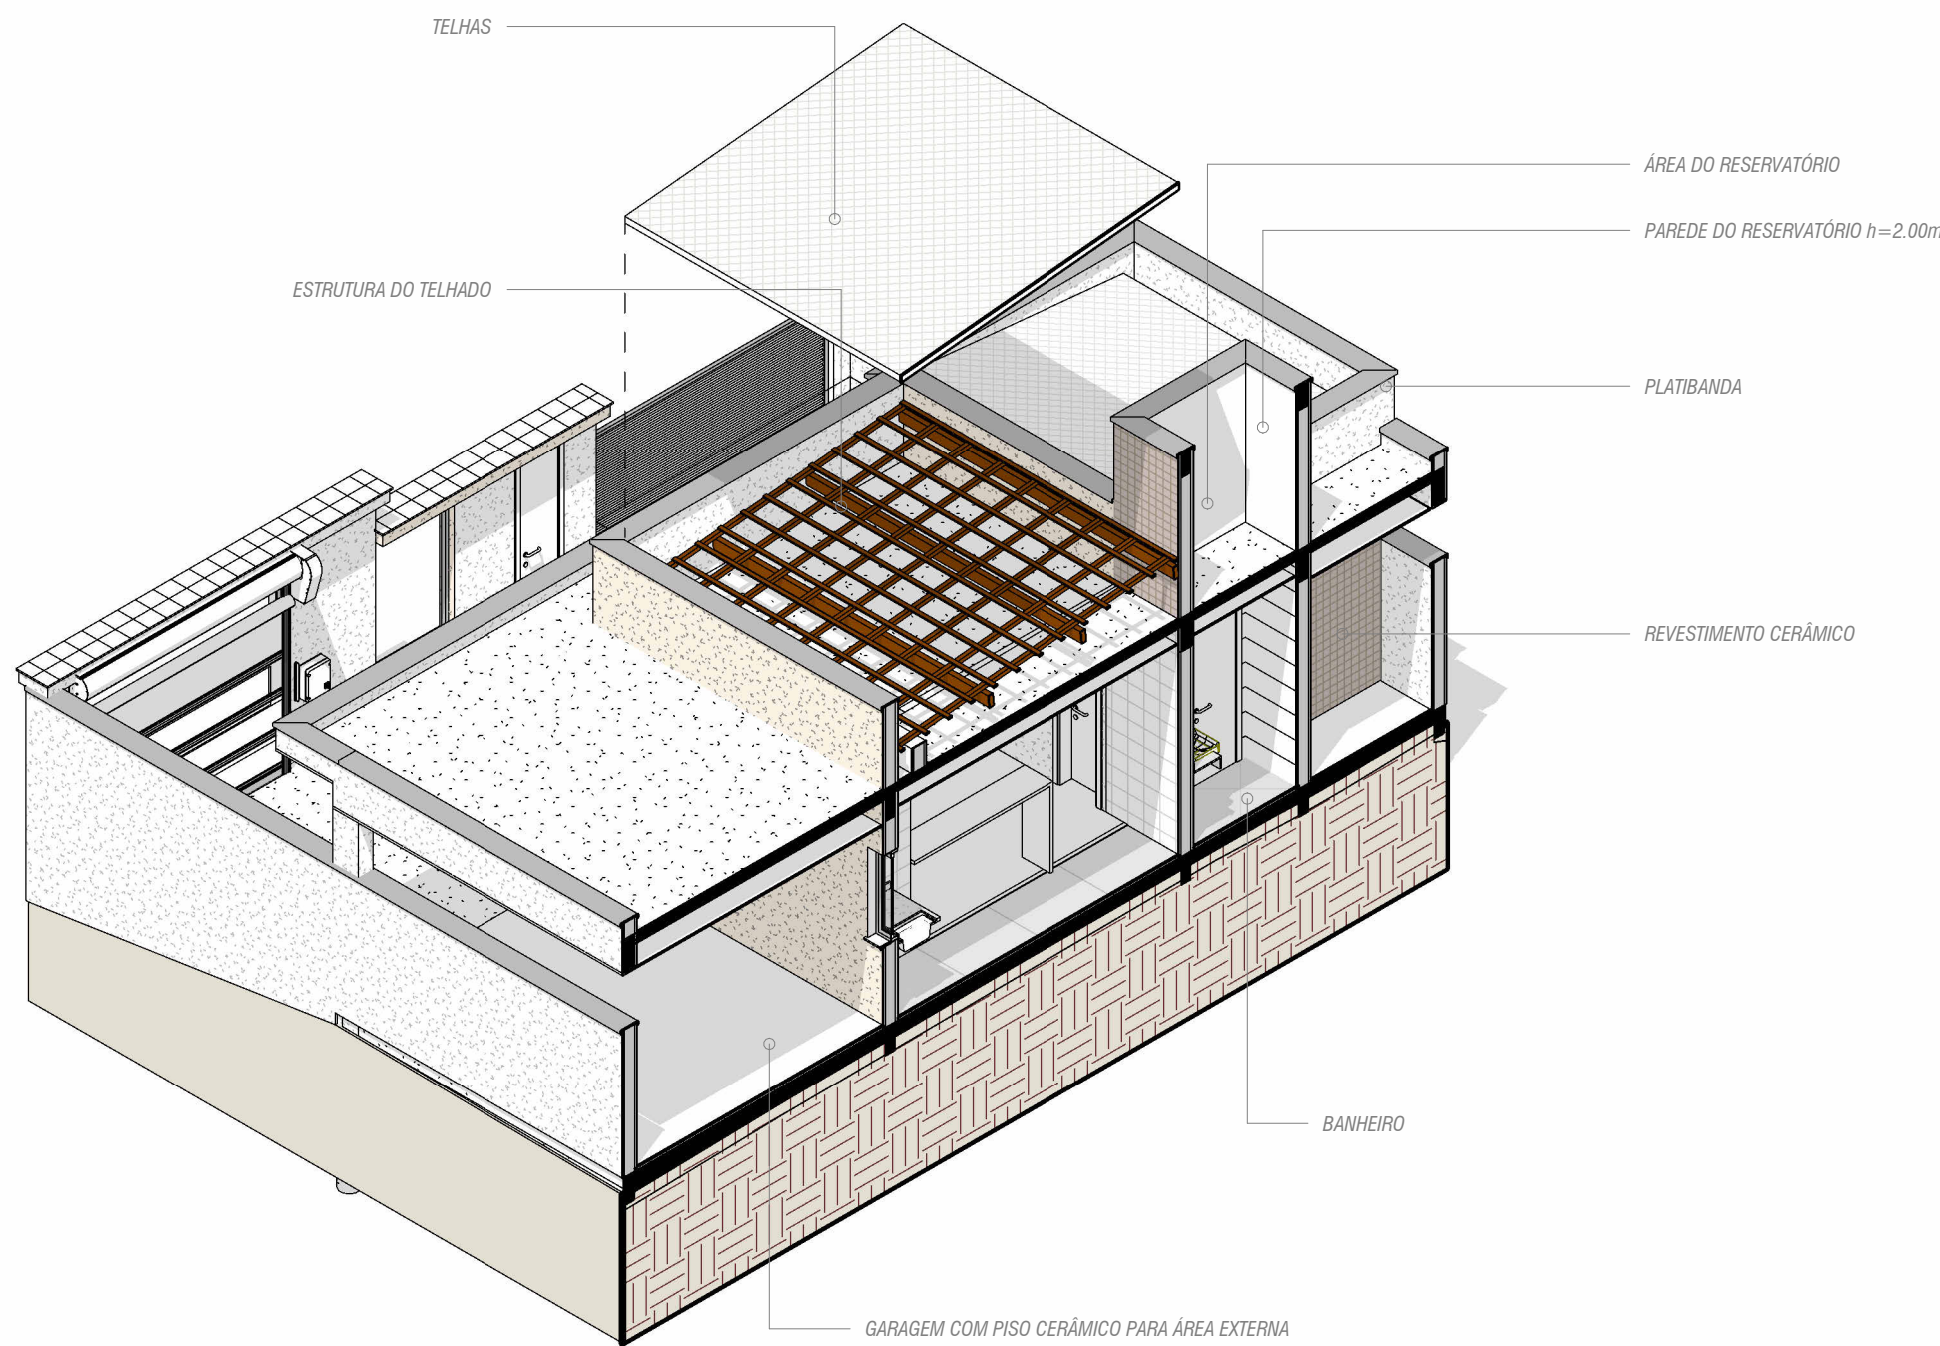

BB Corte BB - Isométrico

Materiais de Pisos	
Material	Área

_ PEDRA SOLEIRA	1.30 m²
_ PINTURA BEGE EXTERNA PROJETADA	2.36 m²
_ PISO BANHEIRO	3.26 m²
_ PISO EXTERNO GARAGEM E FRENTE	9.19 m²
_ PISO SALA E DORM	23.13 m²
_ PORCELANATO 100X100	7.90 m²
_ REGULARIZAÇÃO DE CONTRAPISO	67.05 m²
_ TEXTURA PROJETADA REVESTIMENTO CONCRETO EXTERIOR	3.48 m²
Acabamento - Branco	22.92 m²
Azulejo cerâmico	5.44 m²

Materiais de Paredes	
Nome	Área

_ ARGAMASSA DE REVESTIMENTO	444.94 m²
_ BLOCO	222.86 m²
_ PAPEL DE PAREDE	33.30 m²
_ PINTURA BEGE EXTERNA PROJETADA	56.21 m²
_ PORCELANATO 60 X 120	23.78 m²
_ TEXTURA PROJETADA REVESTIMENTO CONCRETO EXTERIOR	266.99 m²
_ TIJOLINHO PROJETADO EXTERNO	32.15 m²
Baena Blanco 30X90	20.02 m²
Paint - Suvinil - Silk Touch - Gelo	19.22 m²



www.autodesk.com/revit

Autor: Lucas Santos

linktr.ee/olucas3d

Desenhado por:

Thiago V. Lopes

thiagovlopes.com

Curso: Modelagem Virtual de Edificações


Arth1tect

Projeto Residencial Unifamiliar


Corte BB

Número do projeto	0001
Data	24/02/2024
Desenhadas por	Autor
Verificado por	Verificador
FL06	
Escala	1 : 50

26/02/2025 16:30:44

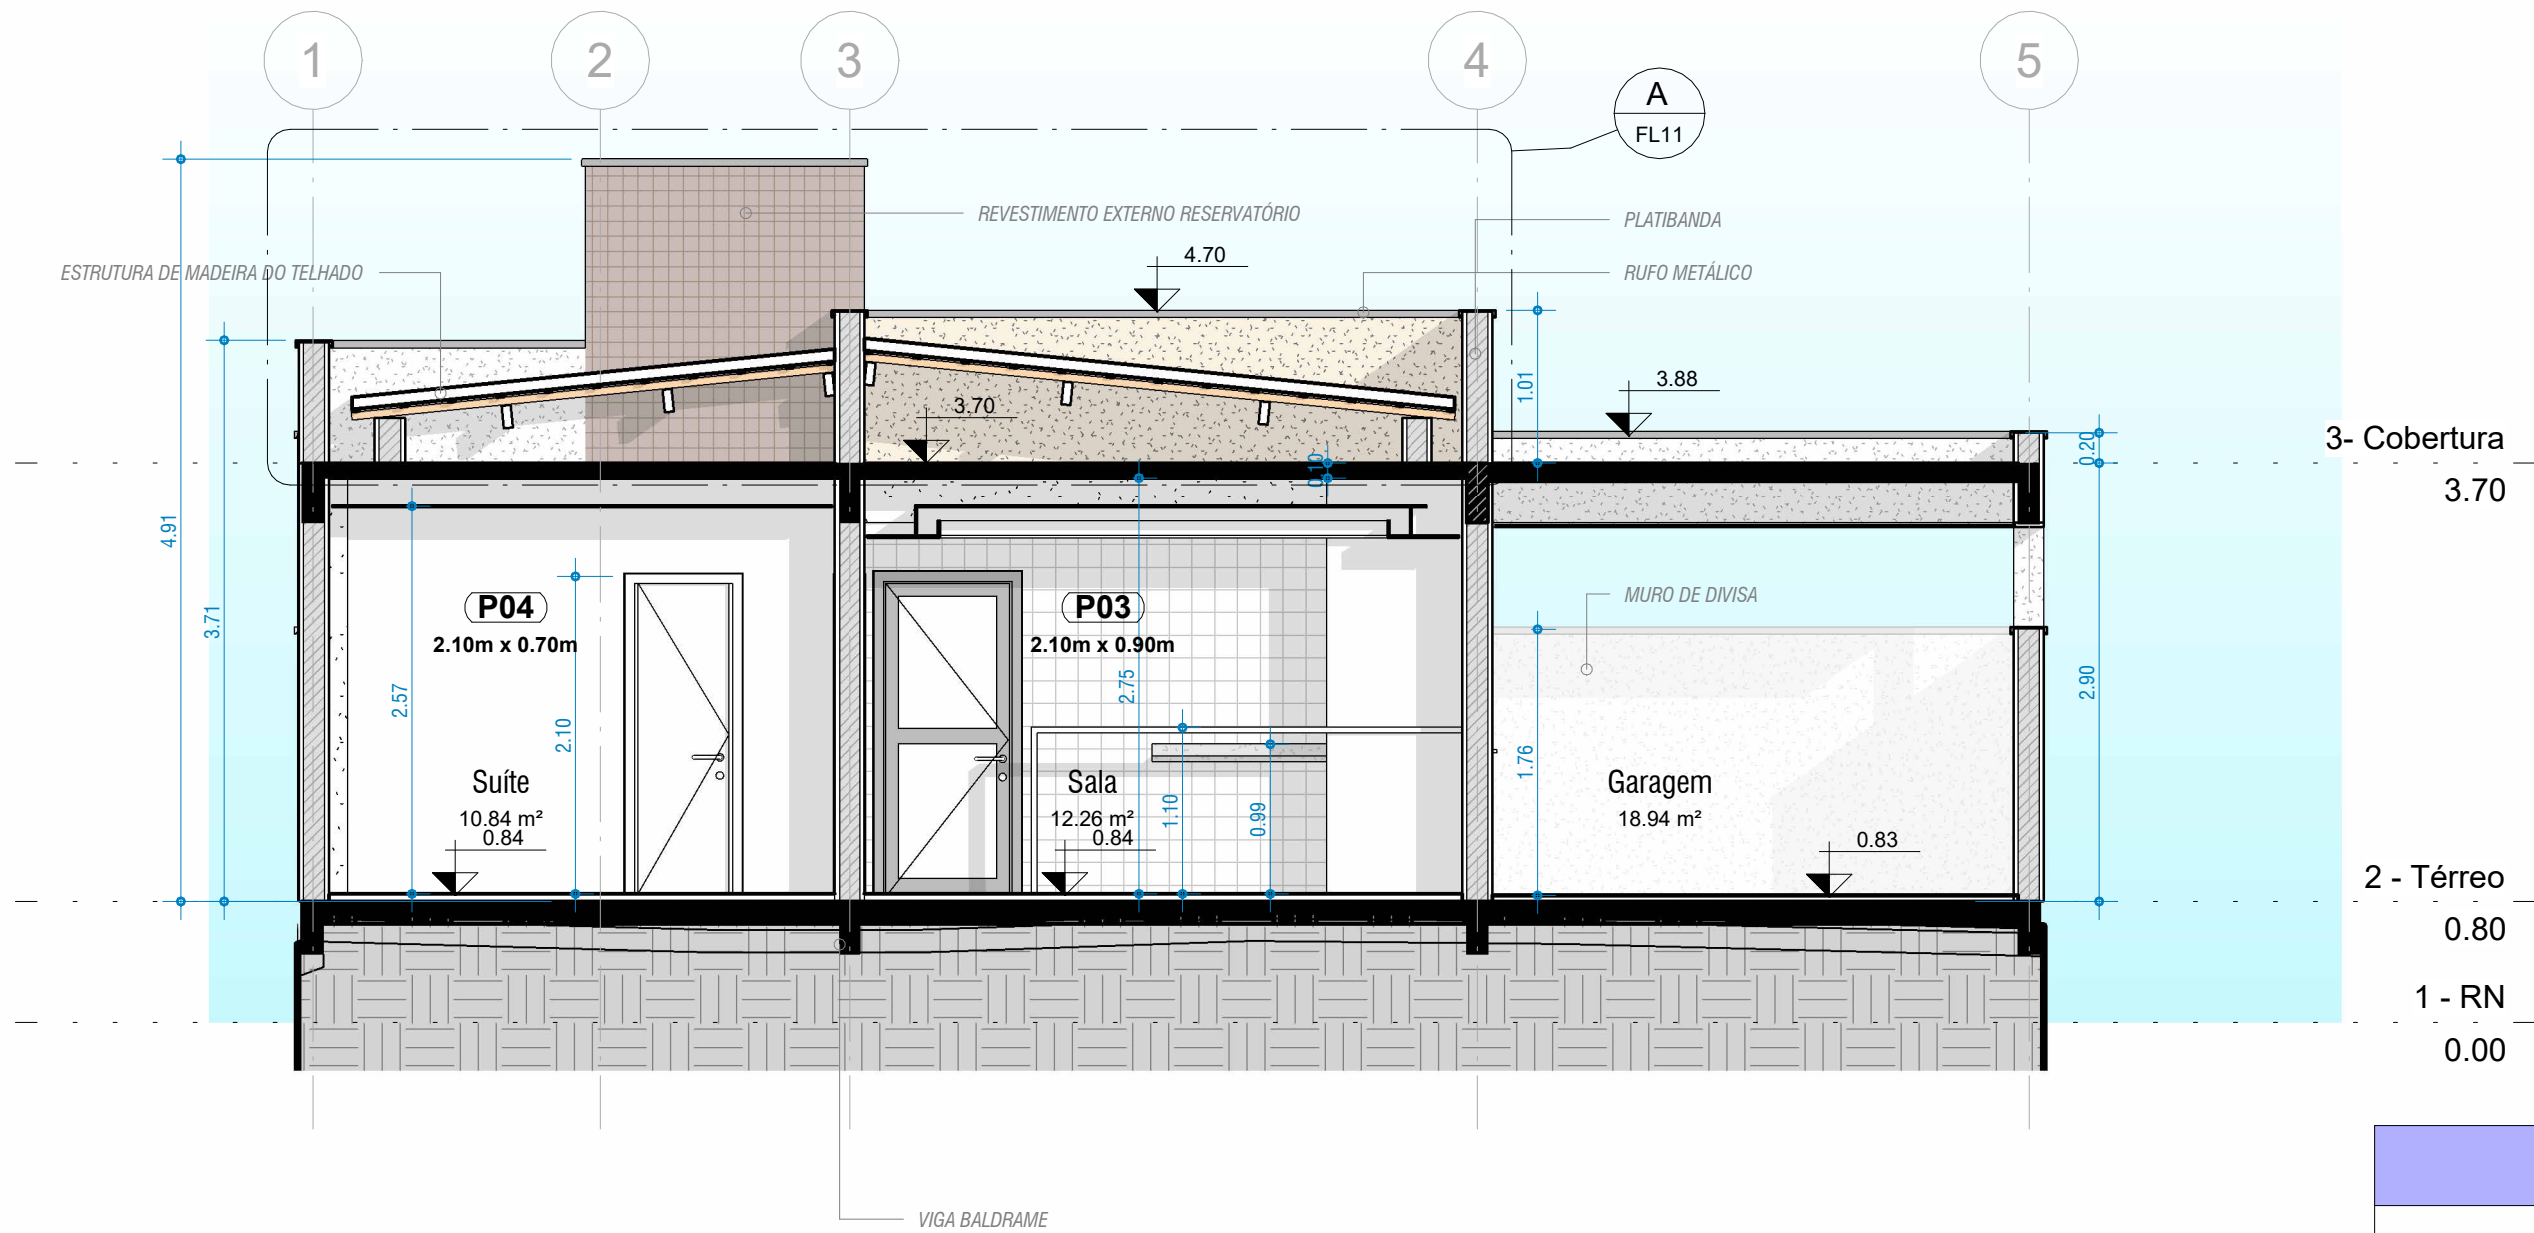

Corte CC
1 : 50

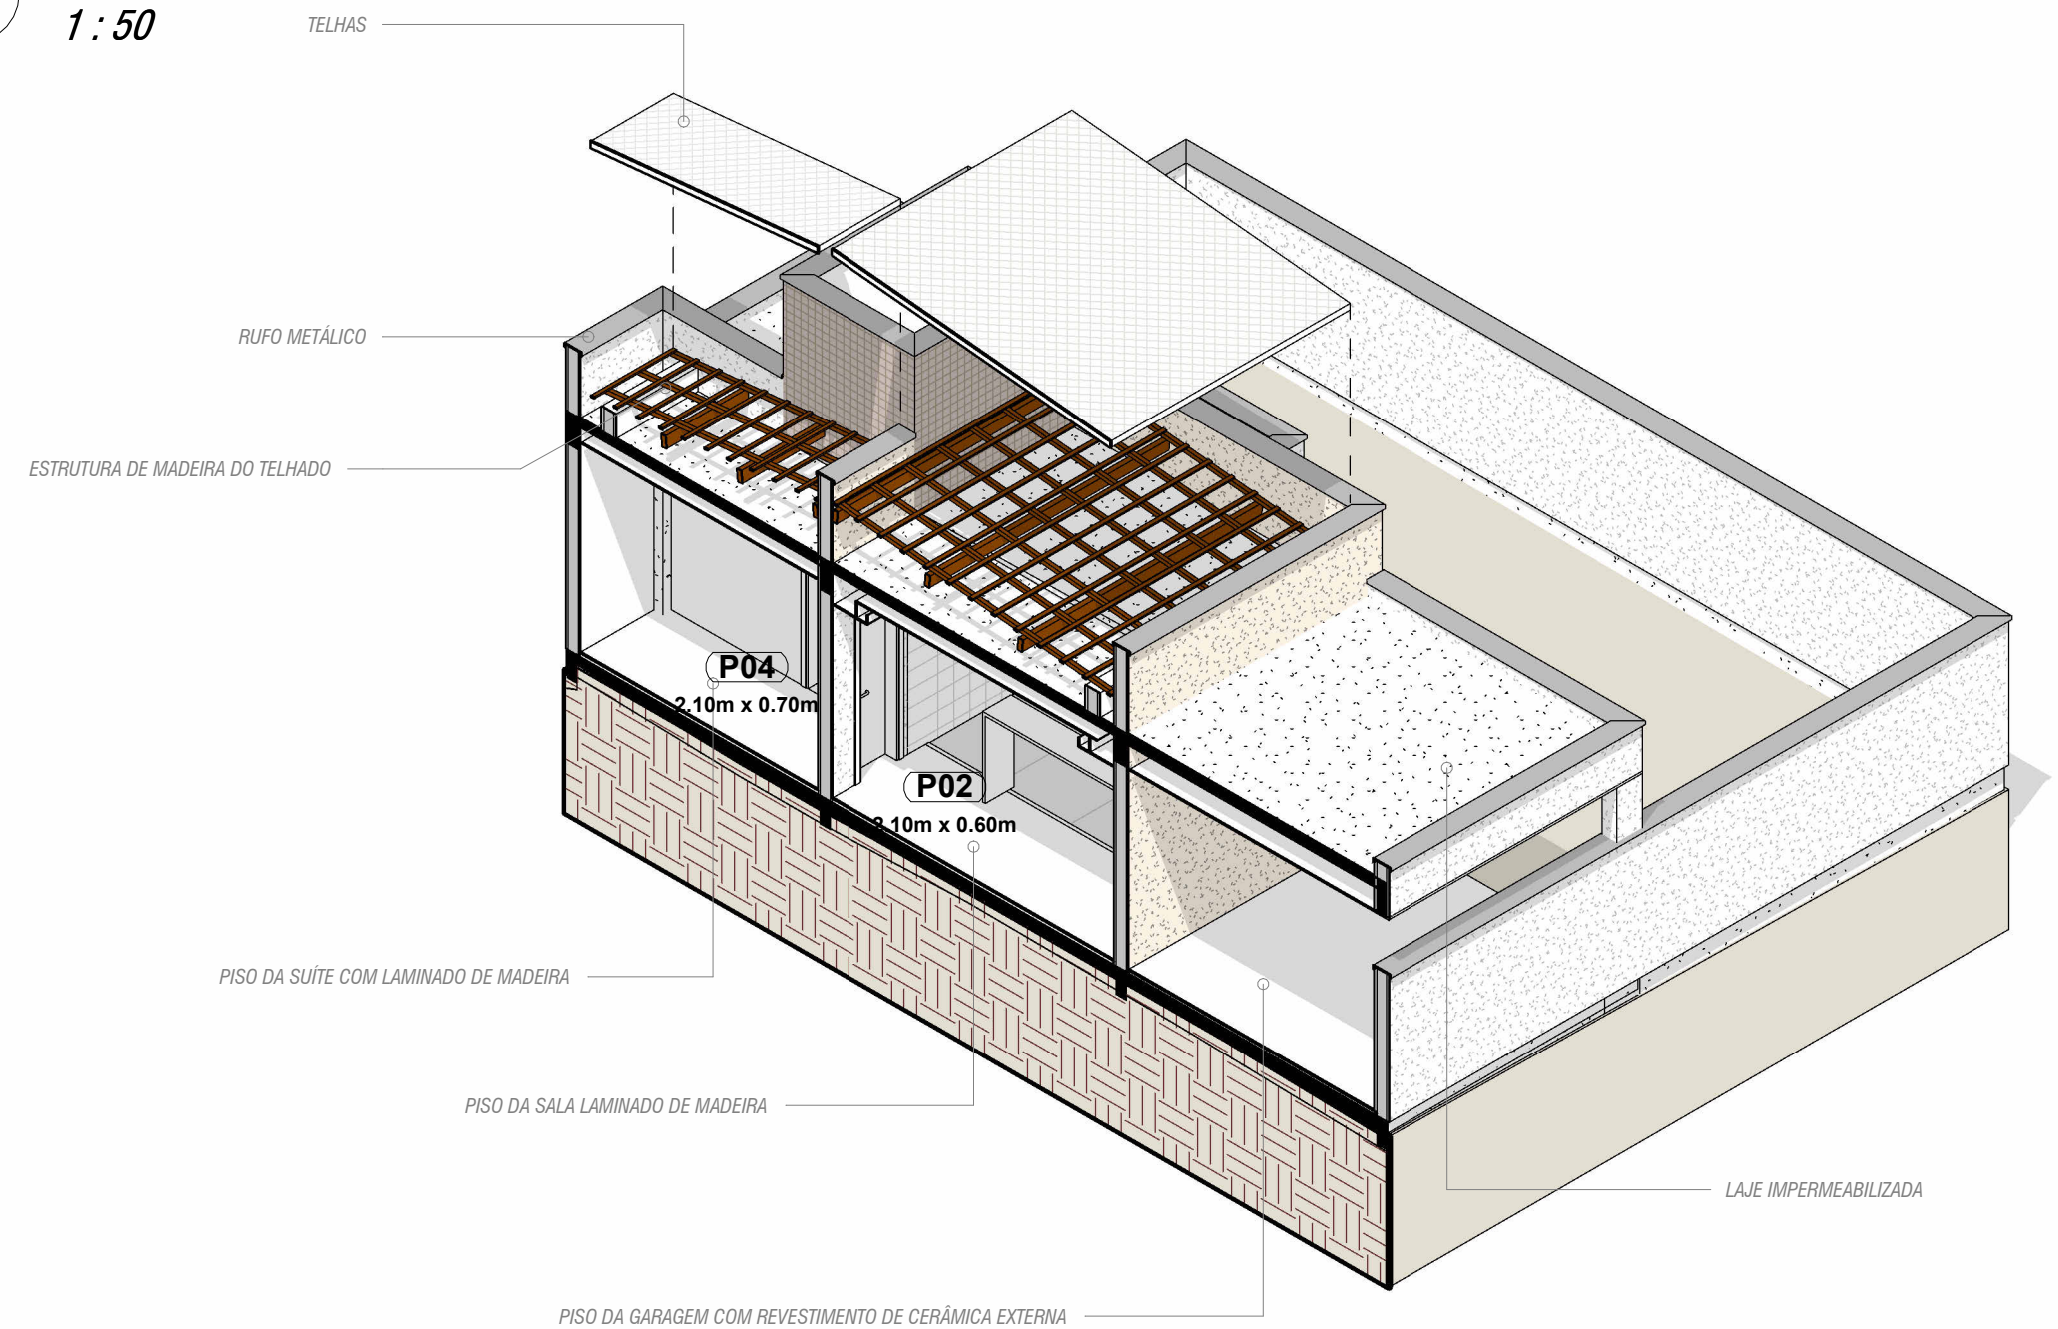

Corte CC - Isométrico

Materiais de Pisos	
Material	Área

_ PEDRA SOLEIRA	1.30 m²
_ PINTURA BEGE EXTERNA PROJETADA	2.36 m²
_ PISO BANHEIRO	3.26 m²
_ PISO EXTERNO GARAGEM E FRENTE	9.19 m²
_ PISO SALA E DORM	23.13 m²
_ PORCELANATO 100X100	7.90 m²
_ REGULARIZAÇÃO DE CONTRAPISO	67.05 m²
_ TEXTURA PROJETADA REVESTIMENTO CONCRETO EXTERIOR	3.48 m²
Acabamento - Branco	22.92 m²
Azulejo cerâmico	5.44 m²

Materiais de Paredes	
Nome	Área

_ ARGAMASSA DE REVESTIMENTO	444.94 m²
_ BLOCO	222.86 m²
_ PAPEL DE PAREDE	33.30 m²
_ PINTURA BEGE EXTERNA PROJETADA	56.21 m²
_ PORCELANATO 60 X 120	23.78 m²
_ TEXTURA PROJETADA REVESTIMENTO CONCRETO EXTERIOR	266.99 m²
_ TIJOLINHO PROJETADO EXTERNO	32.15 m²
Baena Blanco 30X90	20.02 m²
Paint - Suvinil - Silk Touch - Gelo	19.22 m²



www.autodesk.com/revit

Autor: Lucas Santos

linktr.ee/olucas3d

Desenhado por:
Thiago V. Lopes

thiagovlopes.com

Curso: Modelagem
Virtual de Edificações

Arth1tect


Projeto Residencial
Unifamiliar

Corte CC


Número do projeto	0001
Data	24/02/2024
Desenhadas por	Autor
Verificado por	Verificador

FL07

Escala	1 : 50
--------	--------

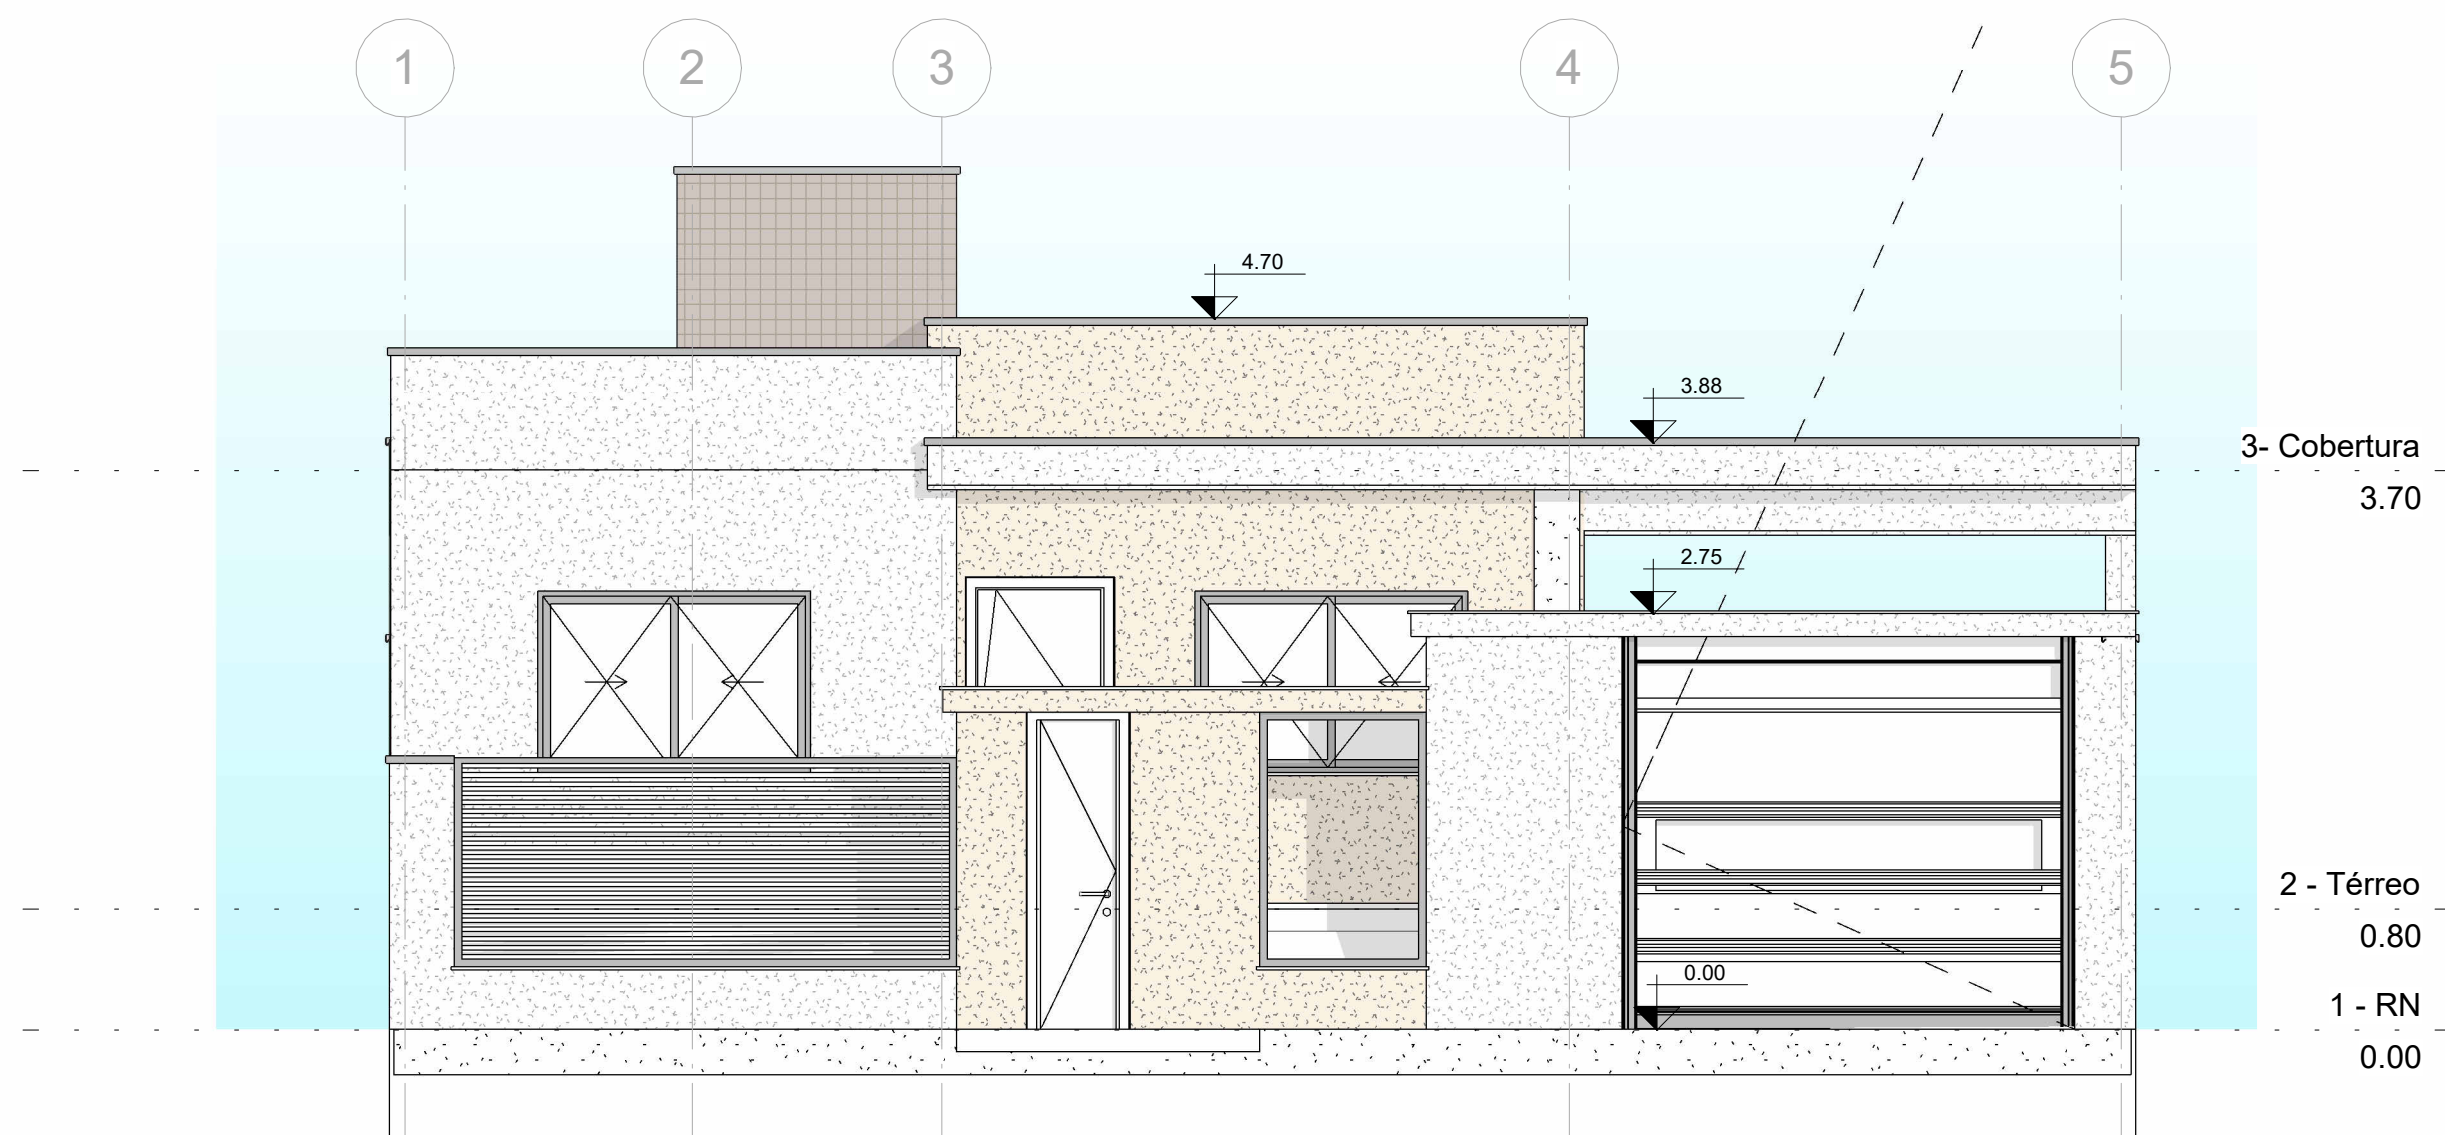

1 *Fachada frontal*
1 : 50

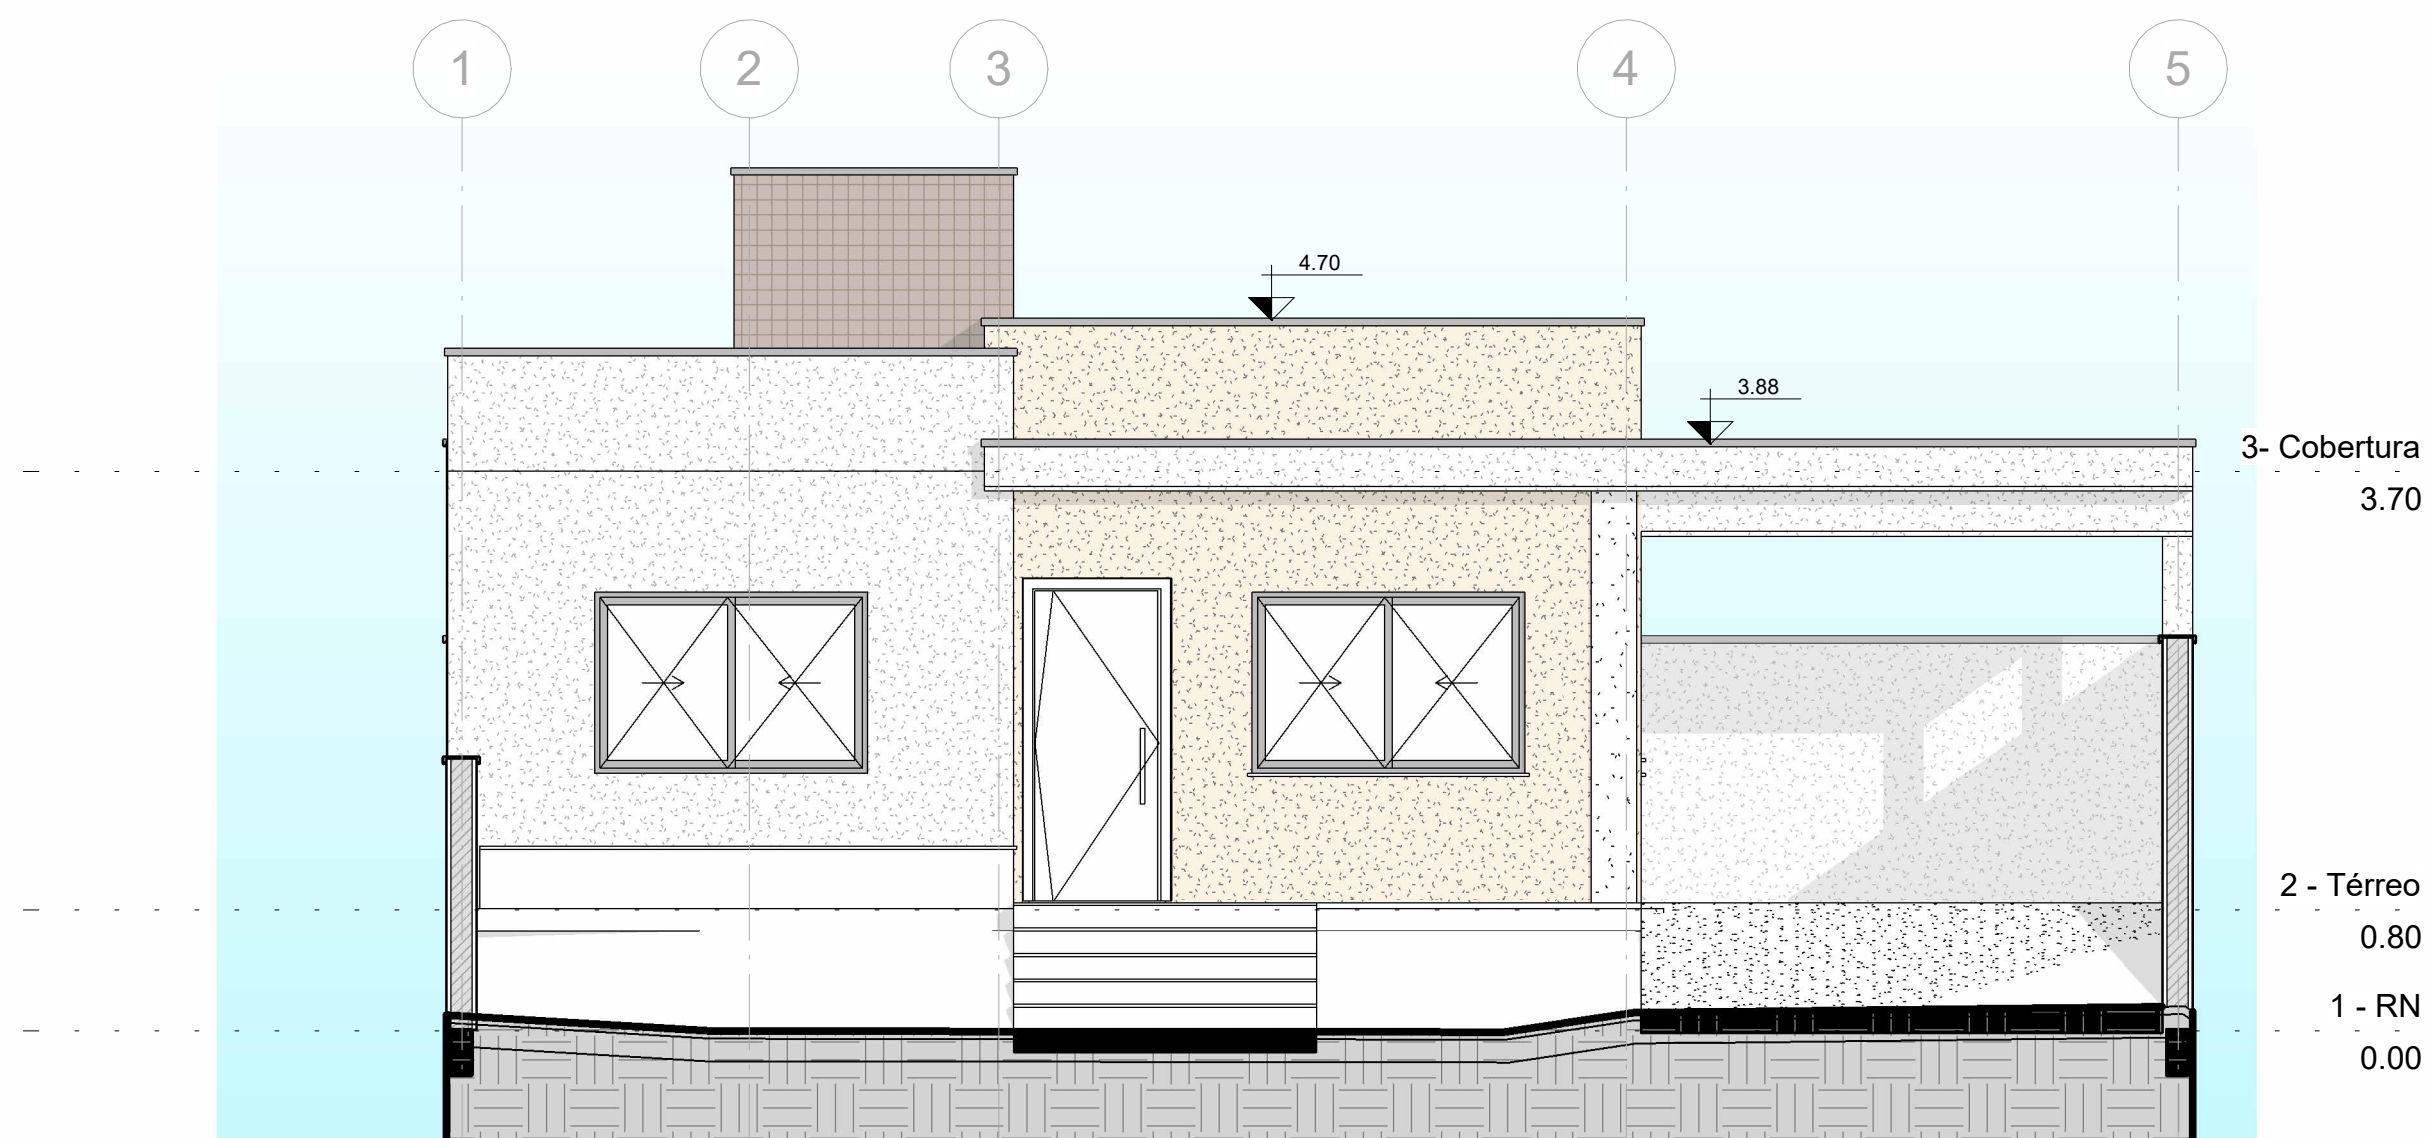

2 *Fachada frontal sem muro*
1 : 50



www.autodesk.com/revit

Autor: Lucas Santos

linktr.ee/olucas3d

Desenhado por:

Thiago V. Lopes

thiagovlopes.com

Curso: Modelagem

Virtual de Edificações

Arth1tect

Projeto Residencial
Unifamiliar

Fachada Frontal

Número do projeto 0001

Data 24/02/2024

Desenhadas por Autor

Verificado por Verificador

FL08

Escala 1 : 50

26/02/2025 16:30:50

Autor: Lucas Santos

linktr.ee/olucas3d

Desenhado por:

Thiago V. Lopes

thiagovlopes.com

Curso: Modelagem

Virtual de Edificações

Arth1tect

Projeto Residencial
Unifamiliar

Fachada Posterior

Número do projeto 0001

Data 24/02/2024


Desenhadas por Autor

Verificado por Verificador


FL09

Escala 1 : 50

26/02/2025 16:30:53

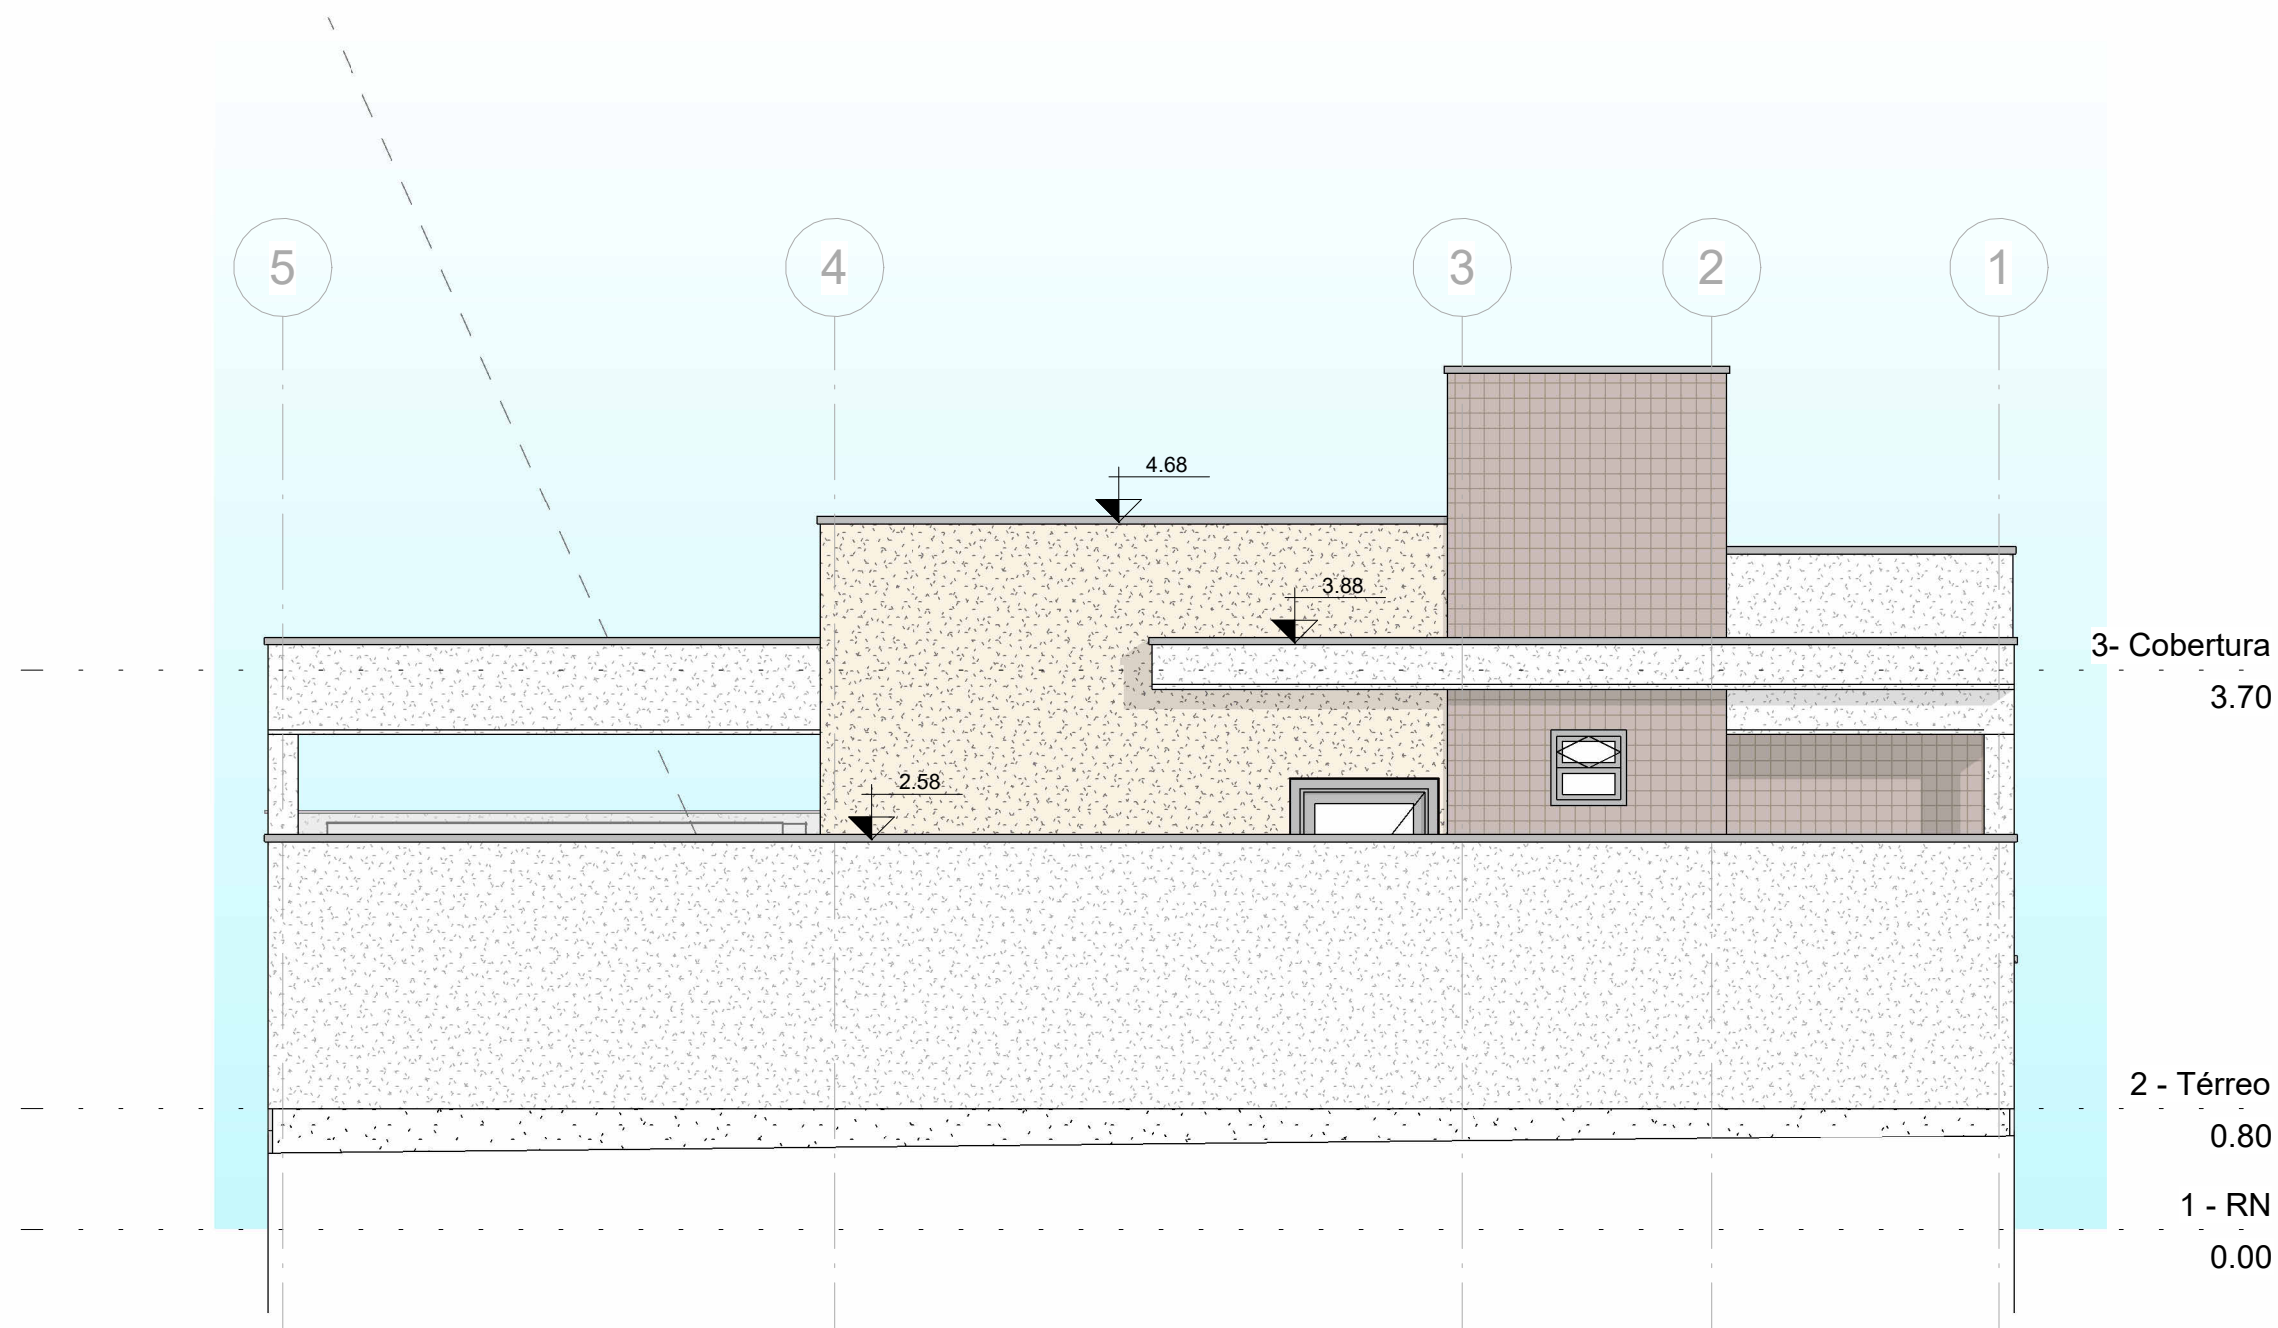

1 *Fachada posterior*
1 : 50

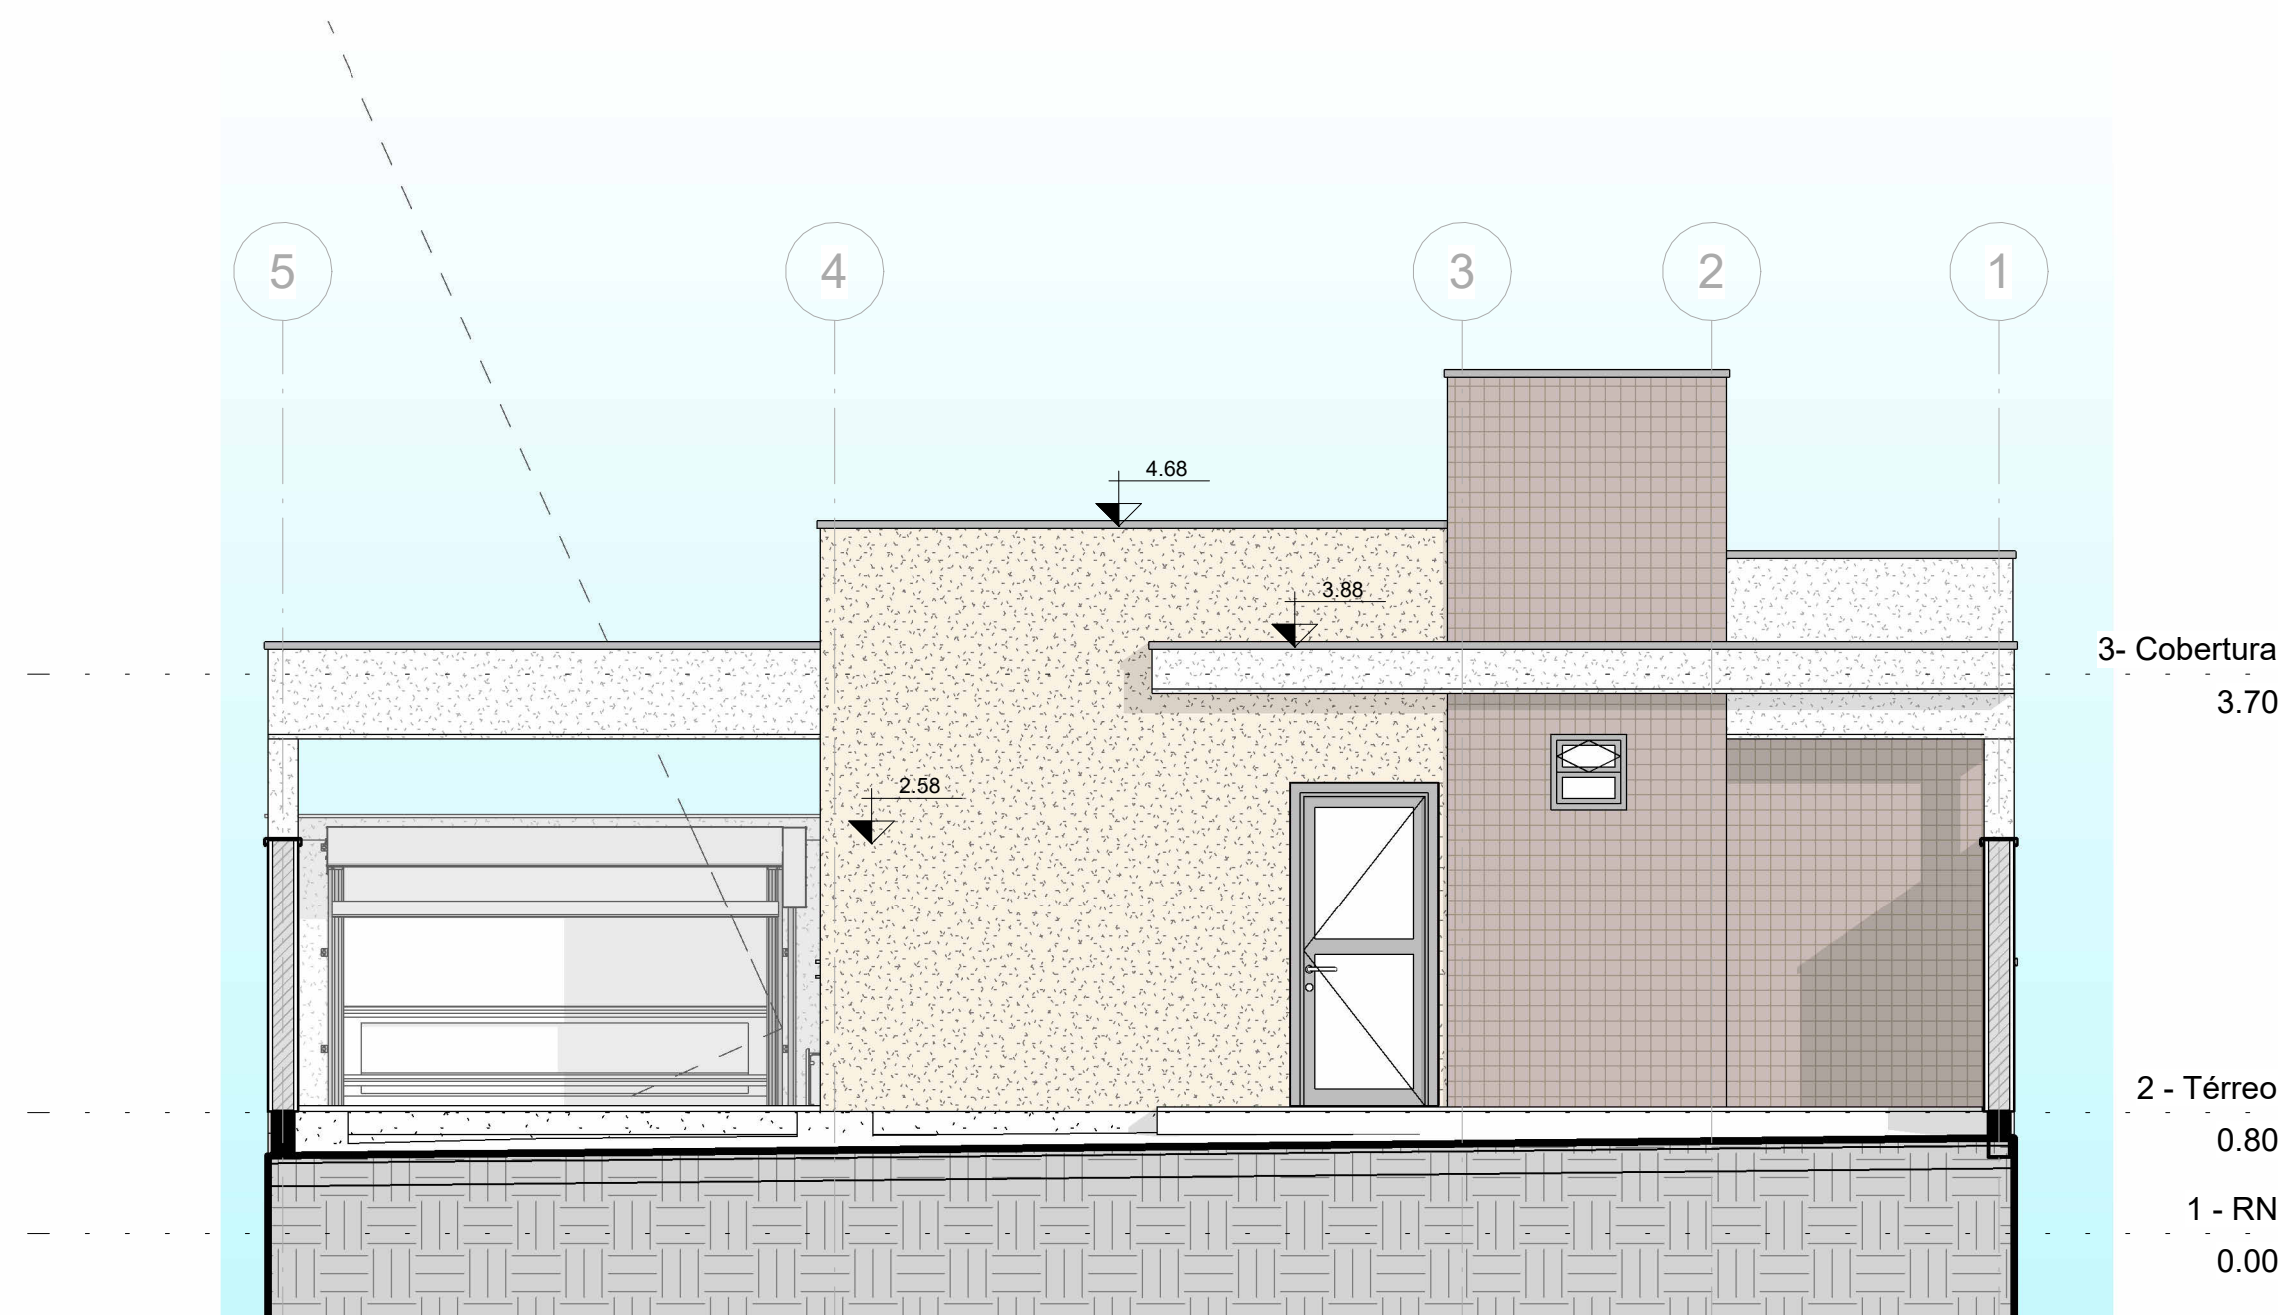

2 *Fachada posterior sem muro*
1 : 50



www.autodesk.com/revit

Autor: Lucas Santos

linktr.ee/olucas3d

Desenhado por:

Thiago V. Lopes

thiagovlopes.com

Curso: Modelagem
Virtual de Edificações

Arth1tect

Projeto Residencial
Unifamiliar

Renderizações Posterior

Número do projeto	0001
Data	24/02/2024
Desenhadas por	Autor
Verificado por	Verificador

FL10

Escala



www.autodesk.com/revit

Autor: Lucas Santos

linktr.ee/olucas3d

Desenhado por:

Thiago V. Lopes

thiagovlopes.com

Curso: Modelagem
Virtual de Edificações

Arth1tect

Projeto Residencial
Unifamiliar

Renderizações Frente

Número do projeto	0001
Data	24/02/2024
Desenhadas por	Autor
Verificado por	Verificador

FL10 (1)

Escala

Autor: Lucas Santos

linktr.ee/olucas3d

Desenhado por:

Thiago V. Lopes

thiagovlopes.com

Curso: Modelagem

Virtual de Edificações

Arth1tect

Projeto Residencial
Unifamiliar

Telhado

Número do projeto 0001

Data 24/02/2024



Desenhadas por Autor

Verificado por Verificador


FL11

Escala 1 : 50

26/02/2025 16:30:55

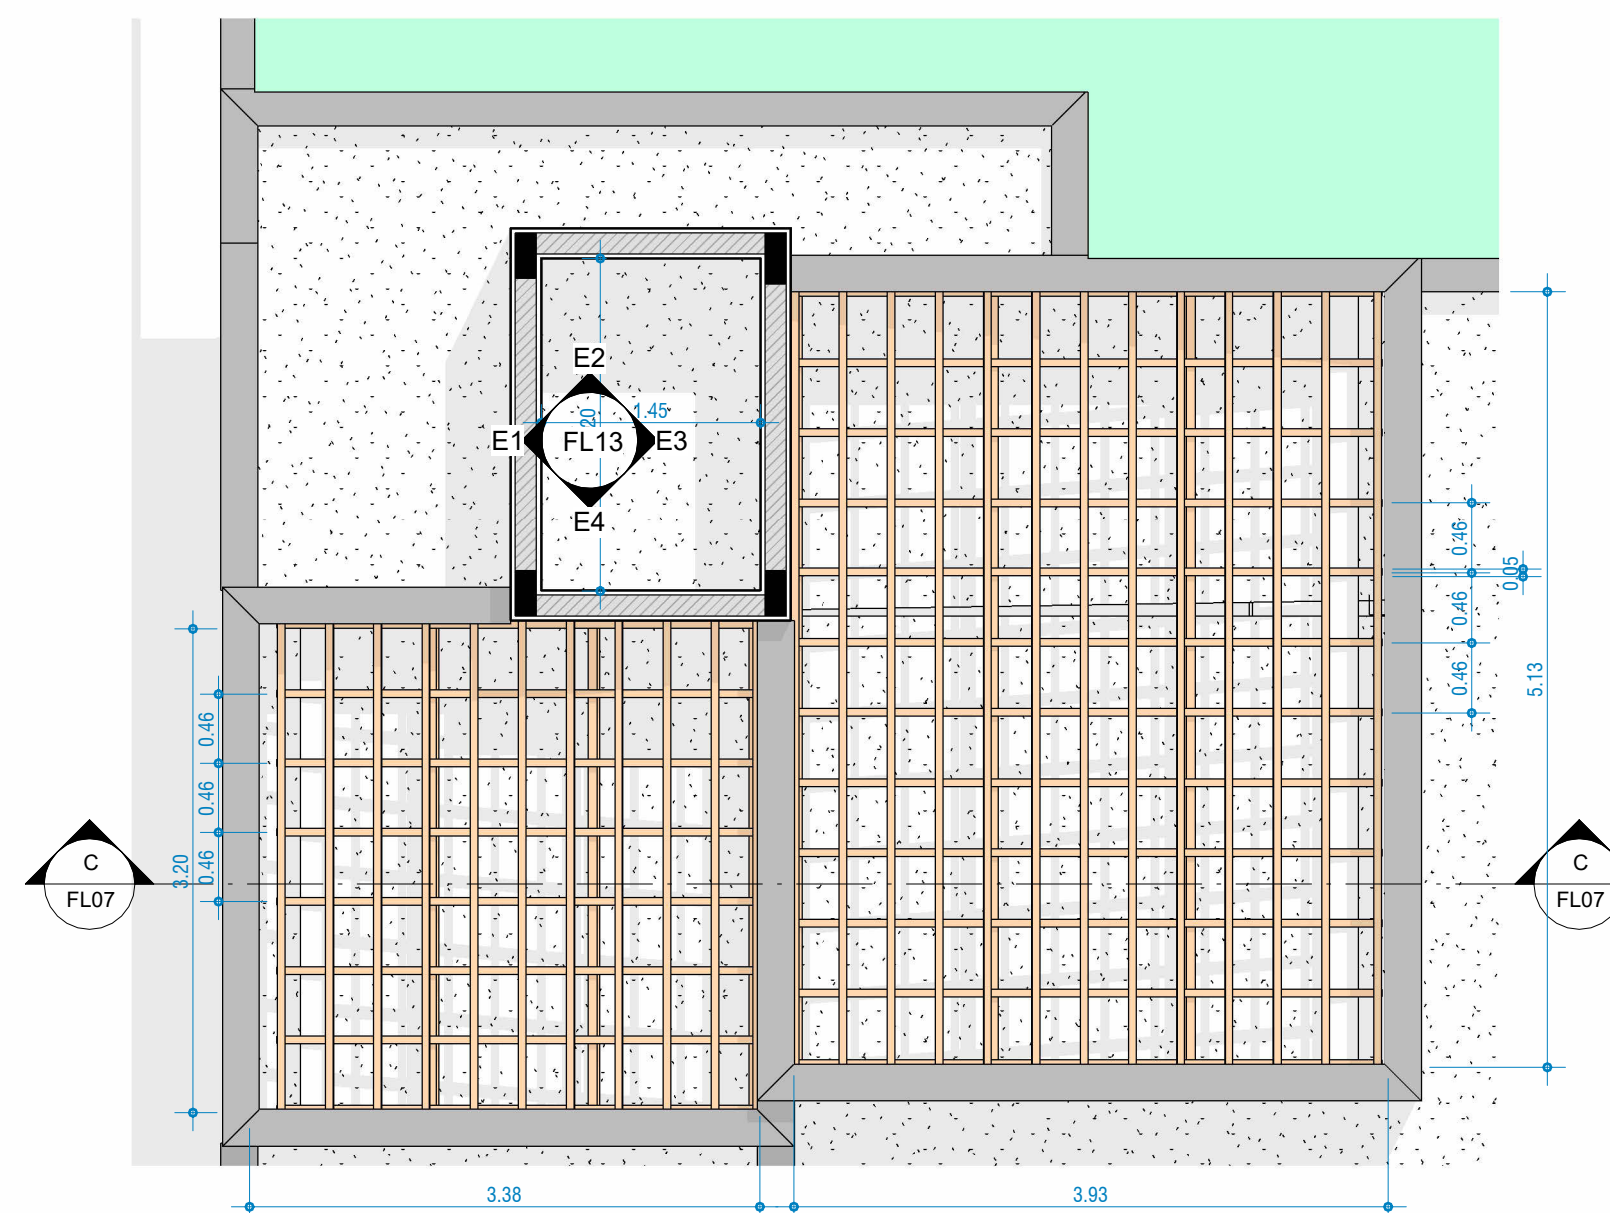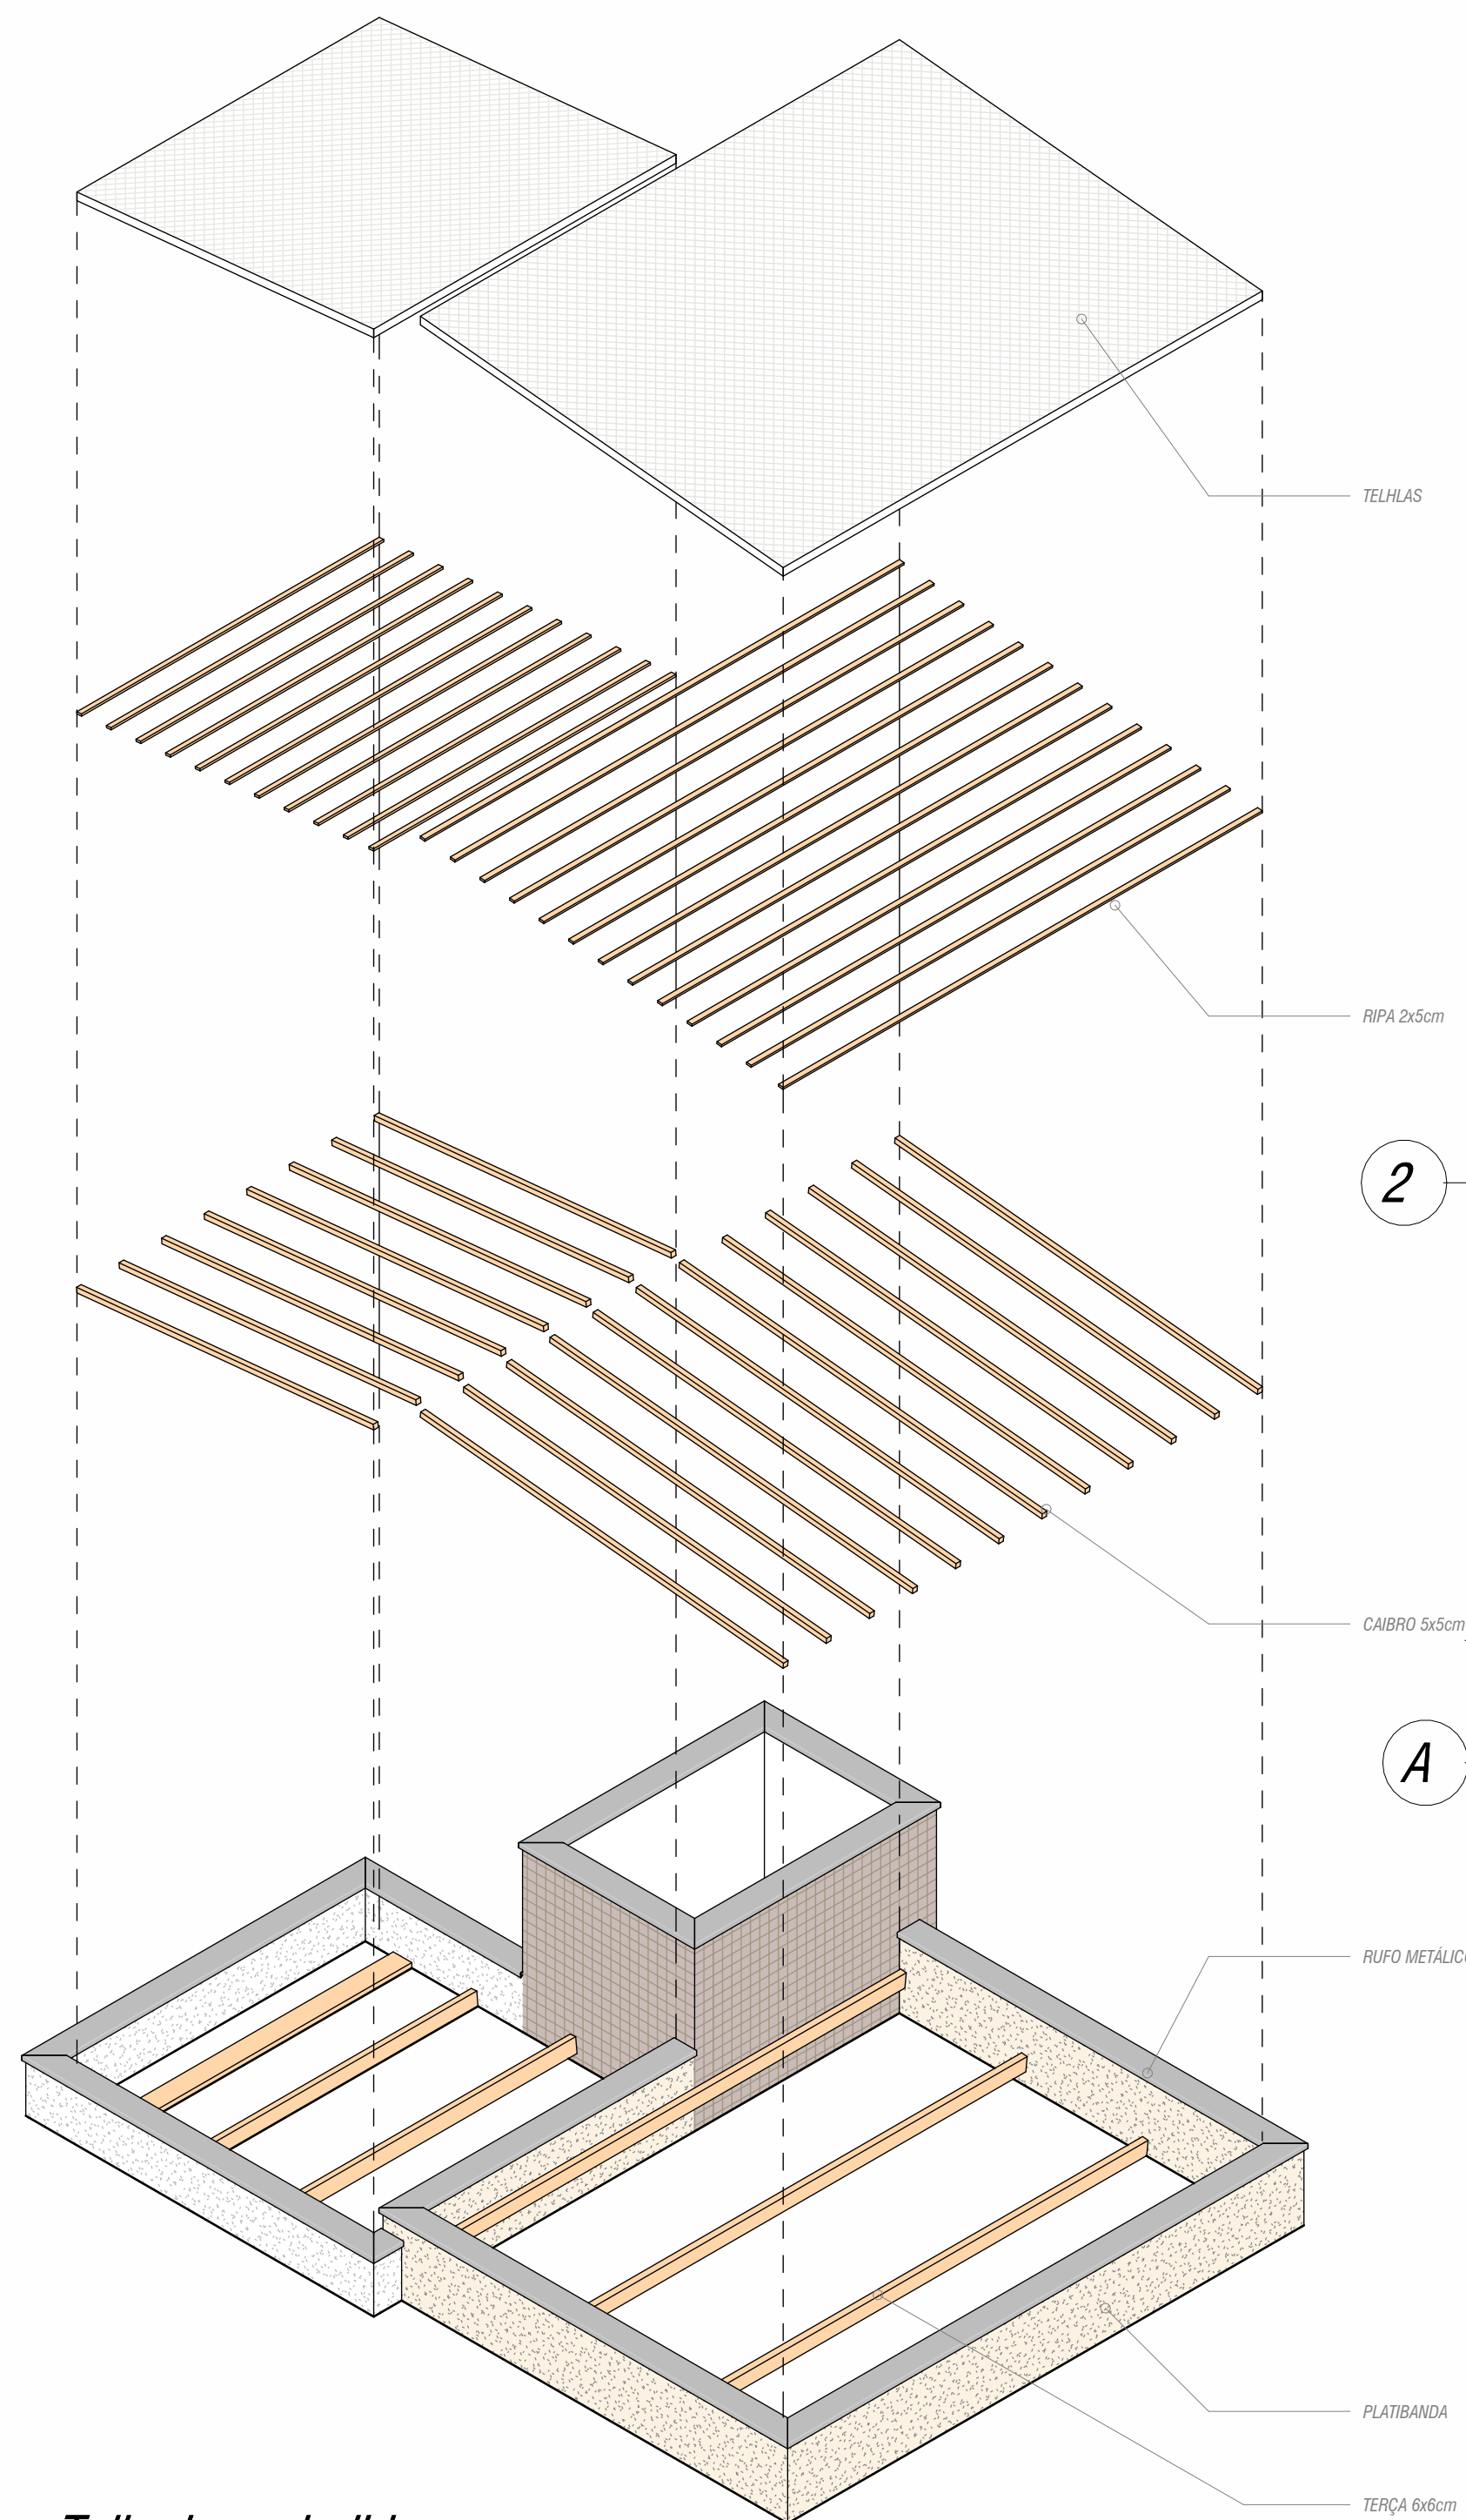

2 **PLANTA DETALHE TELHADO**
1 : 50

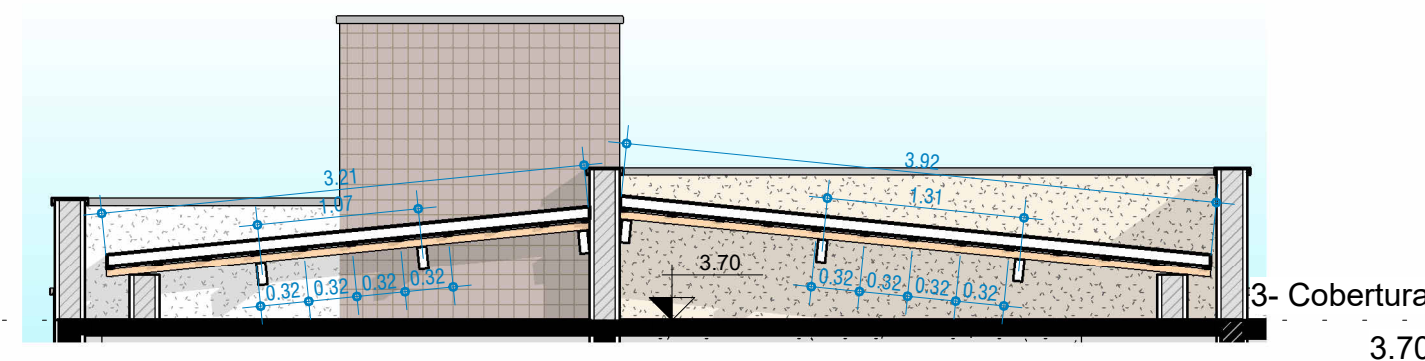

A **Corte CC - Detalhe telhado**
1 : 50

LISTA DE CORTES		
QTD	Descrição	Comprimento (m)
8	CAIBROS 5cm x 5cm	3.21
12	CAIBROS 5cm x 5cm	3.92
11	RIPAS 2cm x 5cm	3.25
13	RIPAS 2cm x 5cm	5.15
3	TERÇA 6cm x 16cm	3.25
3	TERÇA 6cm x 16cm	5.15

1 **Telhado explodido**

PEDRA PEITORIL GRANITO

PORCELANATO

CHUVEIRO ELÉTRICO
MODELO A DEFINIR


BOX DE VIDRO

BACIA SANITÁRIA

PEDRA DO LAVATÓRIO EM GRANITO

TORNEIRA DECA E CUBA
BRANCA DE SEMI-ENCAIXE

SOLEIRA EM PEDRA DE GRANITO

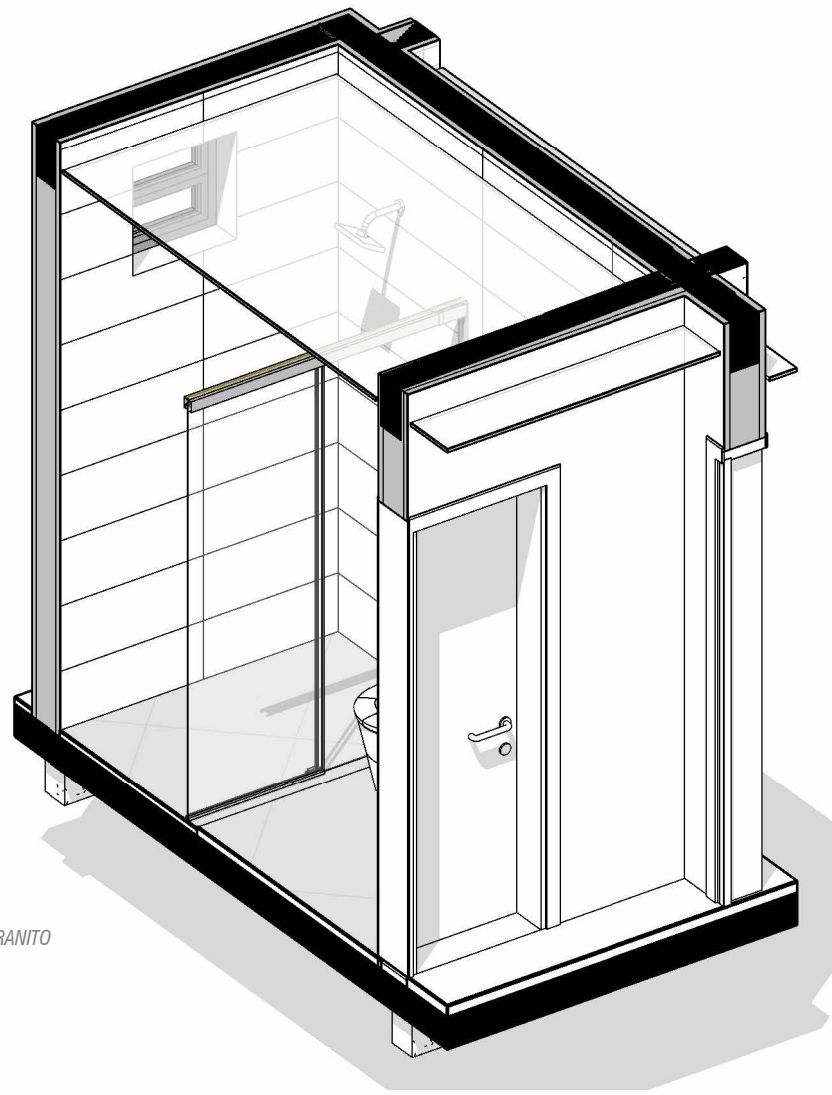

2 Isométrica banheiro

1 Detalhe W.C.
1 : 10



www.autodesk.com/revit

Autor: Lucas Santos

linktr.ee/olucas3d

Desenhado por:

Thiago V. Lopes

thiagovlopes.com

Curso: Modelagem

Virtual de Edificações

Arth1tect

Projeto Residencial
Unifamiliar

Planta Banheiro

Número do projeto 0001

Data 24/02/2024


Desenhadas por Autor

Verificado por Verificador


FL12 (1)

Escala 1 : 10


26/02/2025 16:30:58

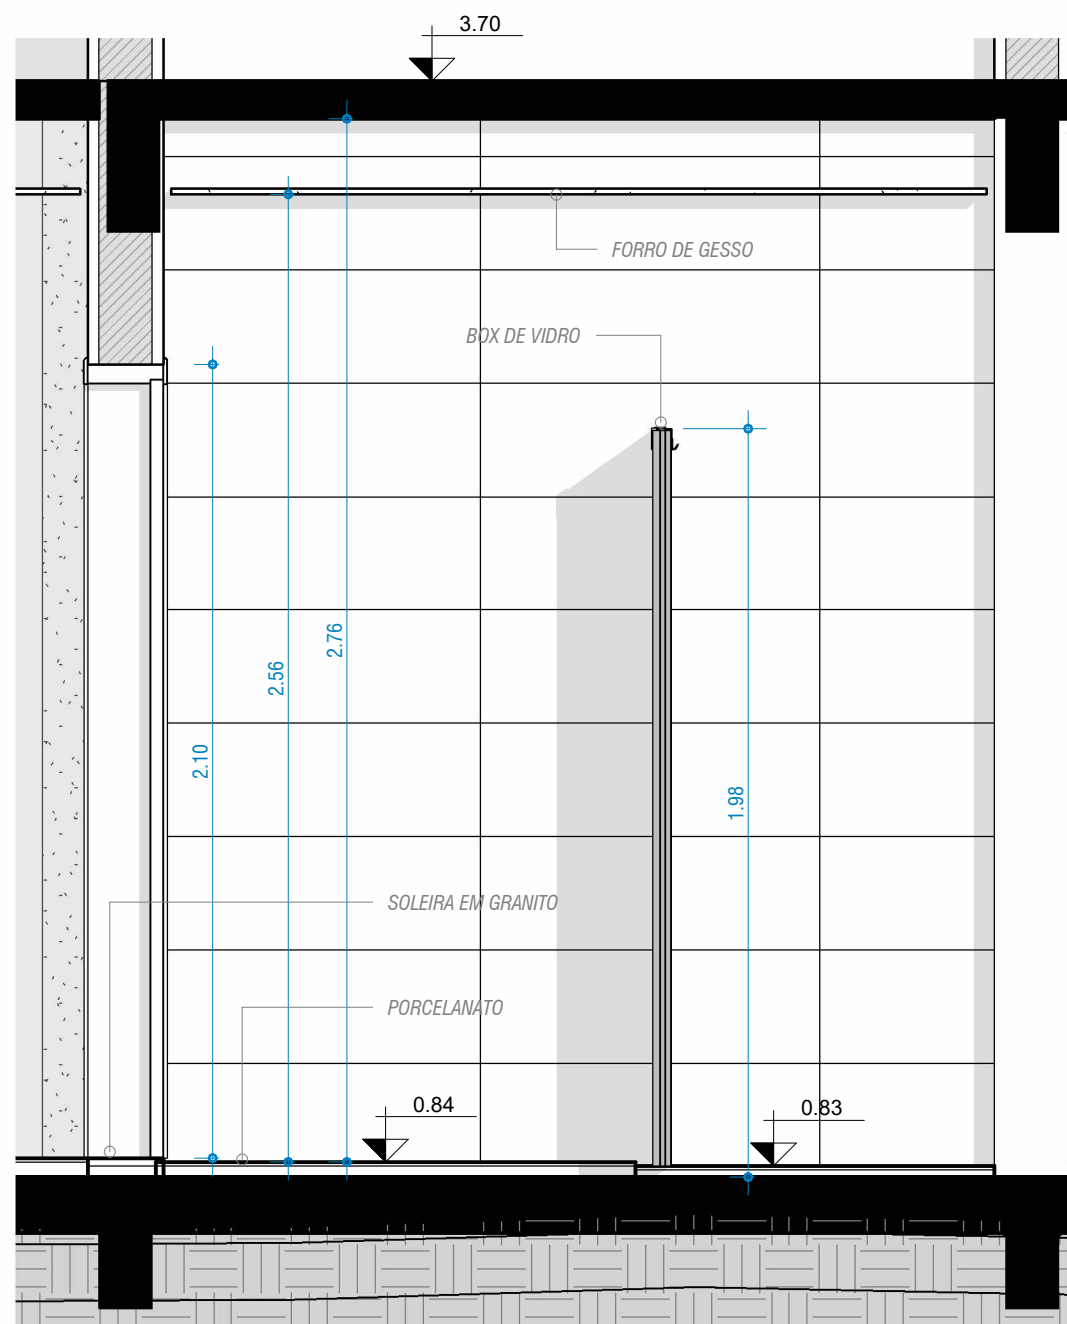


E1
1:20

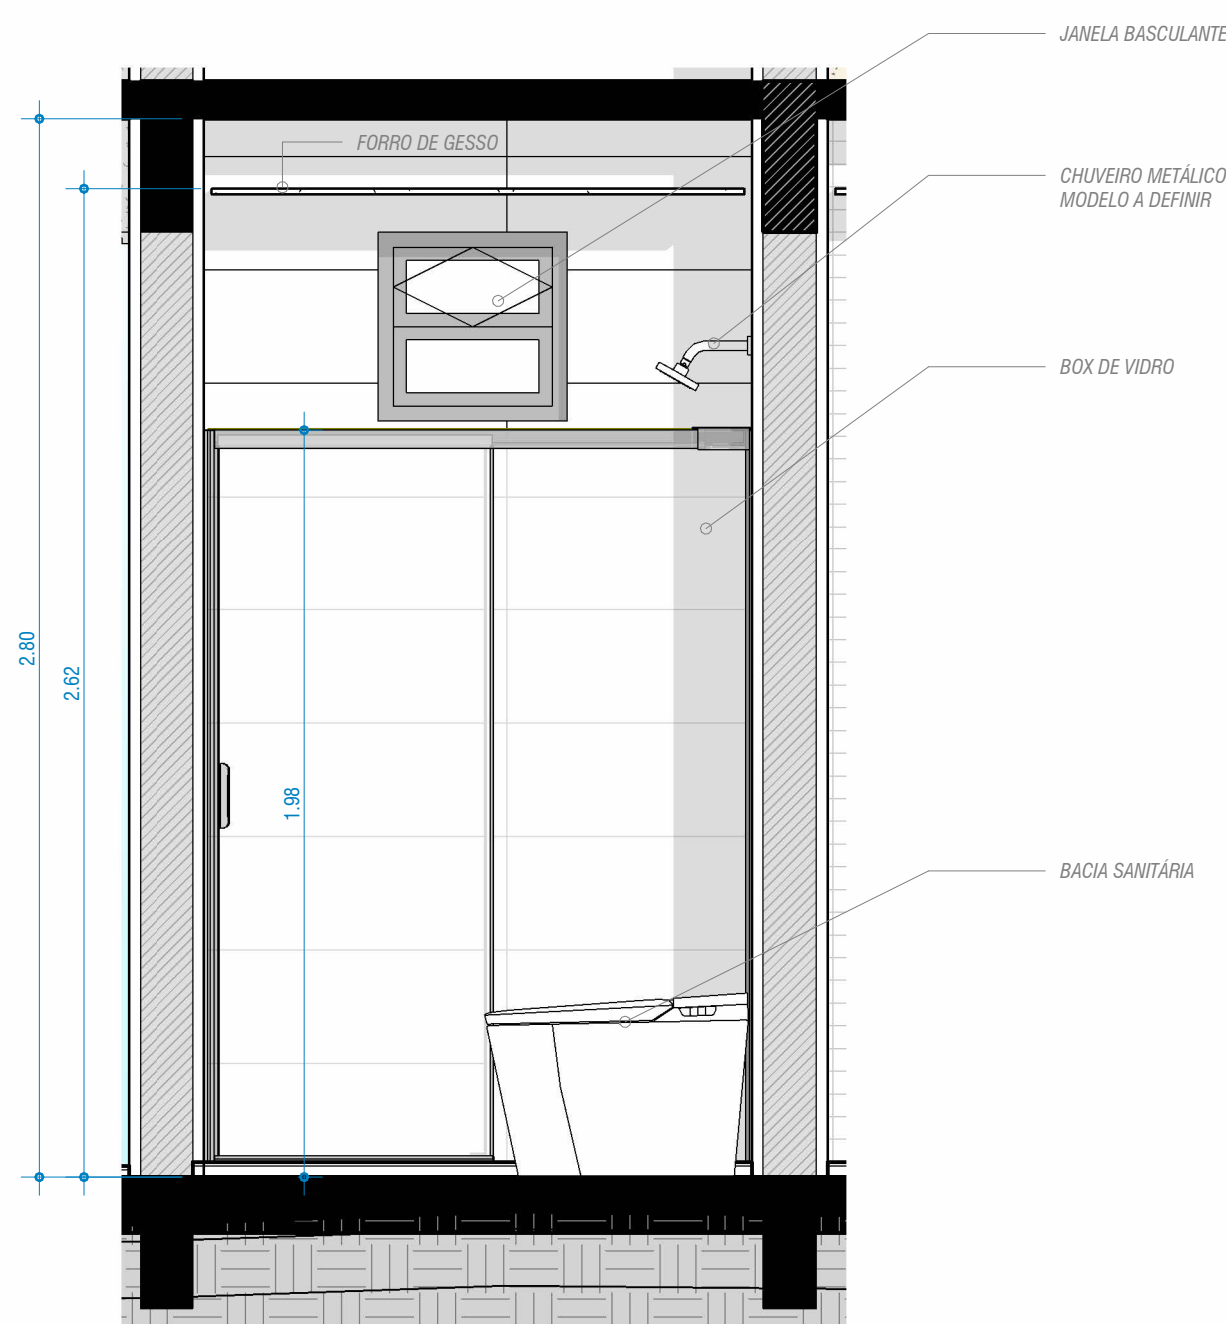

E2
1:20

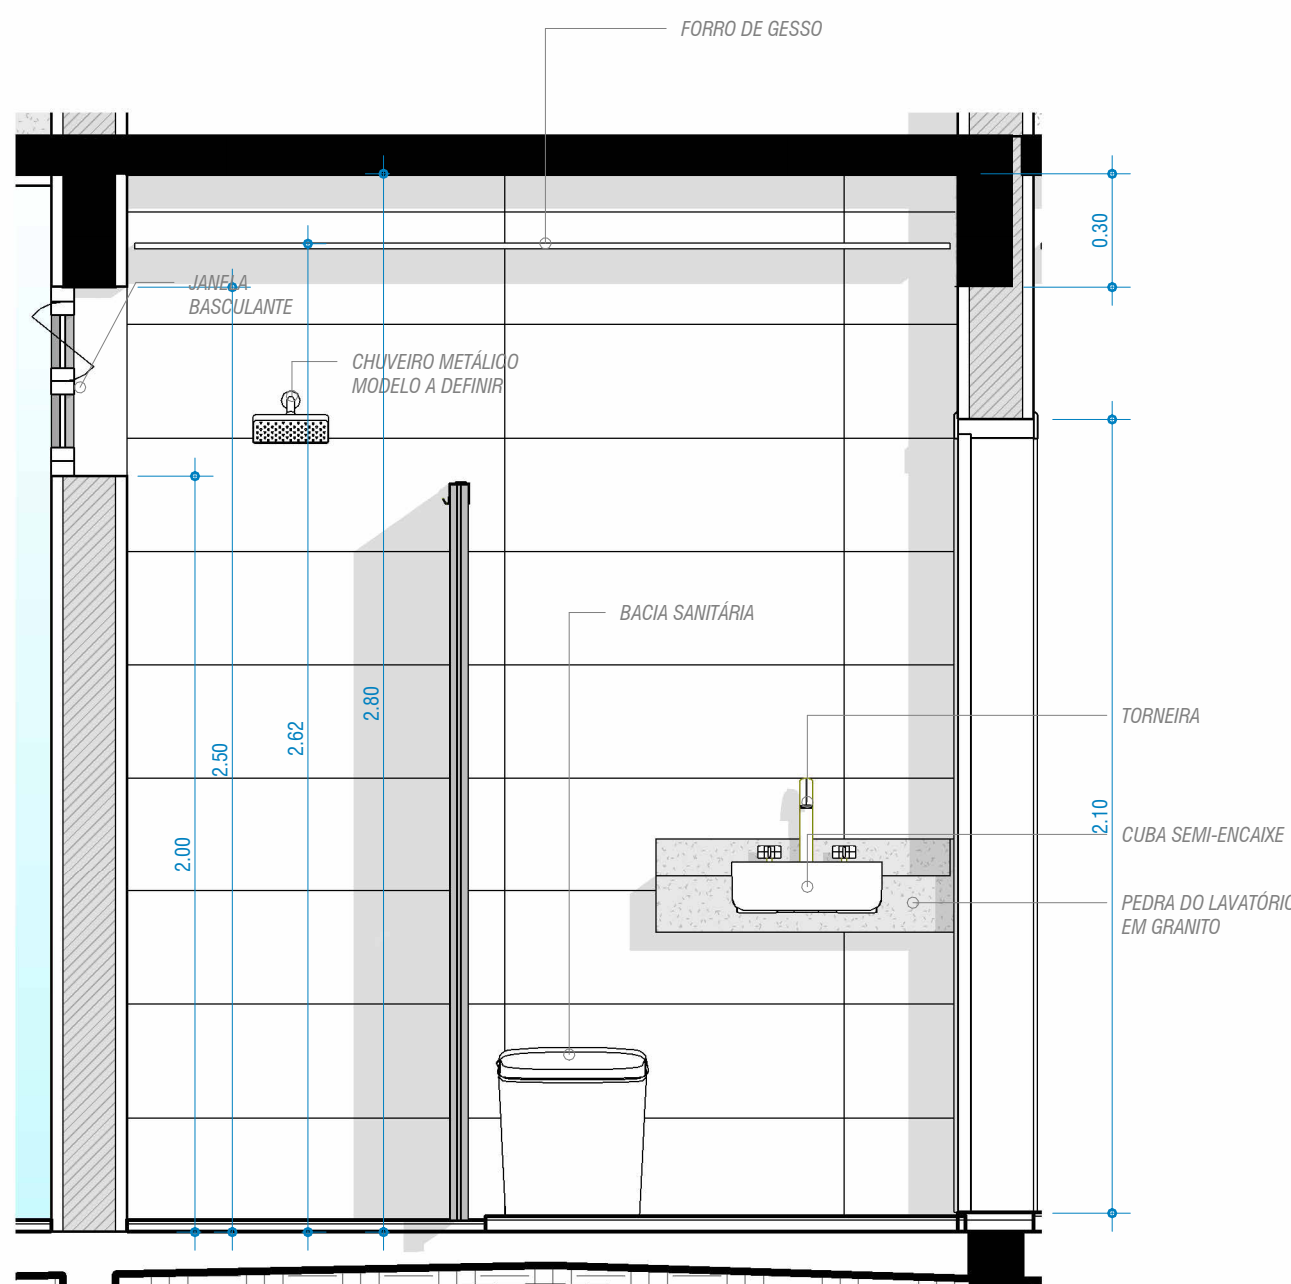

E3
1:20

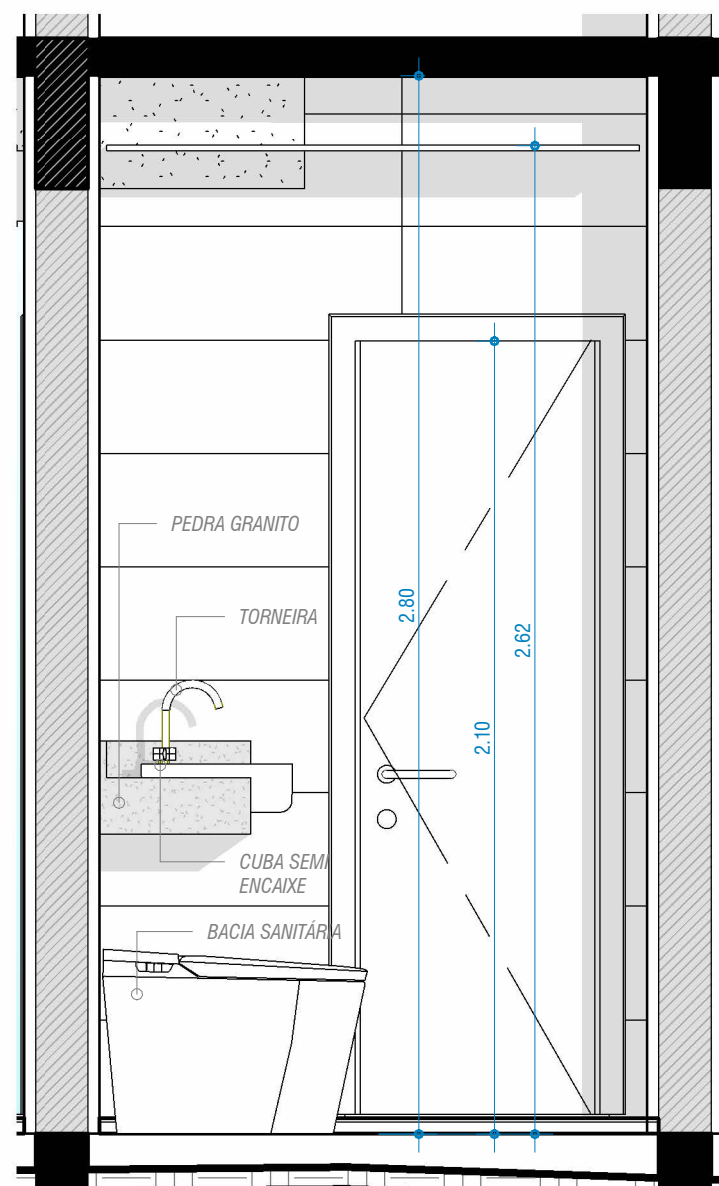

E4
1:20



www.autodesk.com/revit

Autor: Lucas Santos

linktr.ee/olucas3d

Desenhado por:

Thiago V. Lopes

thiagovlopes.com

Curso: Modelagem

Virtual de Edificações

Arth1tect

Projeto Residencial
Unifamiliar

Detalhamento Banheiro

Número do projeto 0001

Data 24/02/2024


Desenhadas por Autor

Verificado por Verificador


FL13

Escala 1:20


26/02/2025 16:31:01

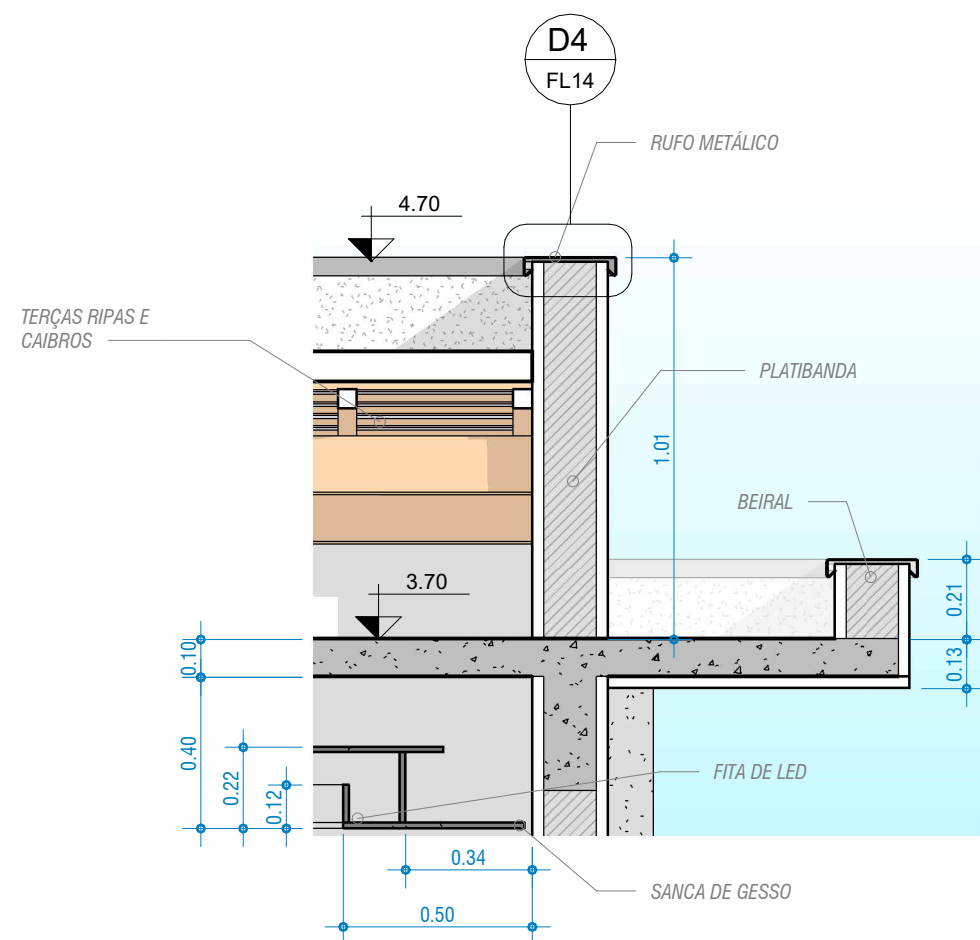


DET1 - SANCA E PLATIBANDA
1 : 20

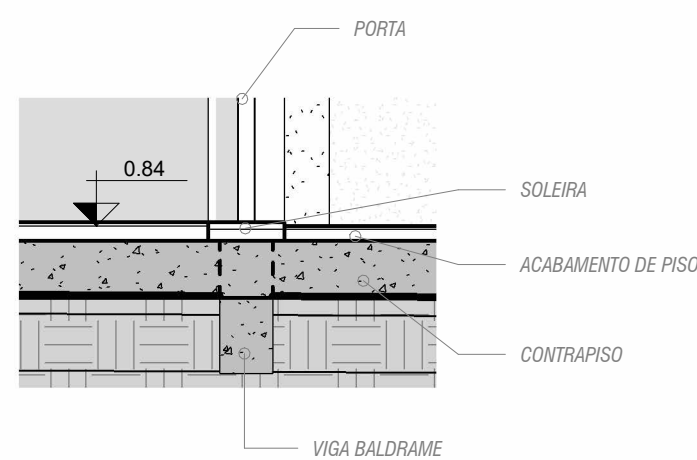


DET2 - SOLEIRAS
1 : 20

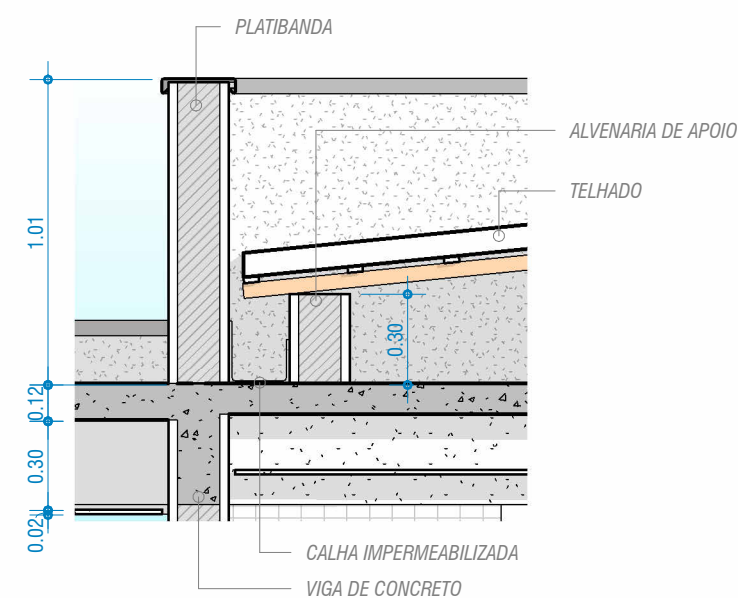


DET3 - CALHA
1 : 25

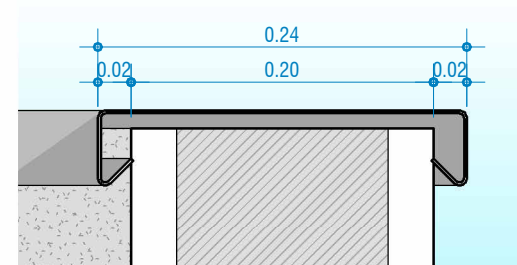


DET4 - RUFOS METÁLICOS
1 : 5

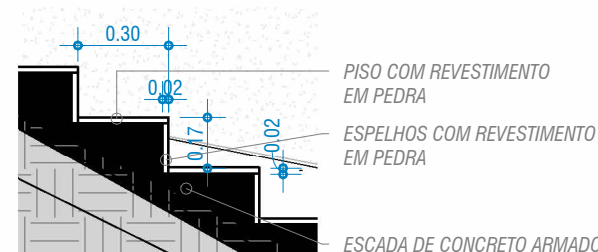


DET5 - ESCADA
1 : 25

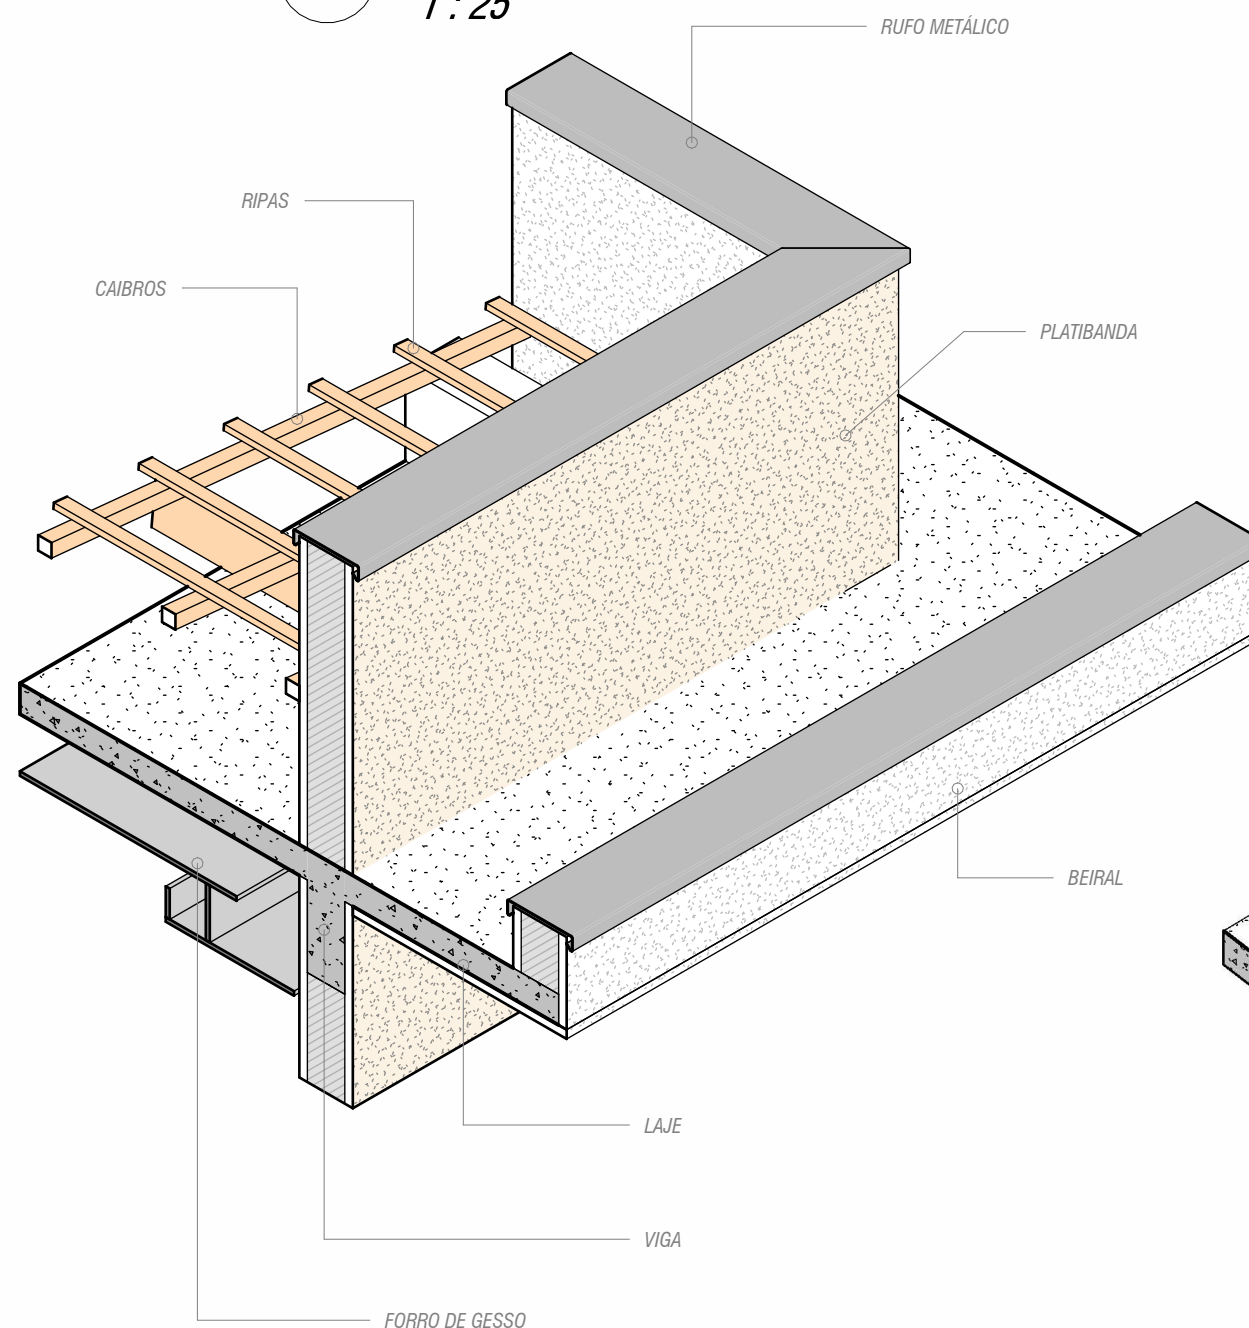

1 ISOMÉTRICO SANCA

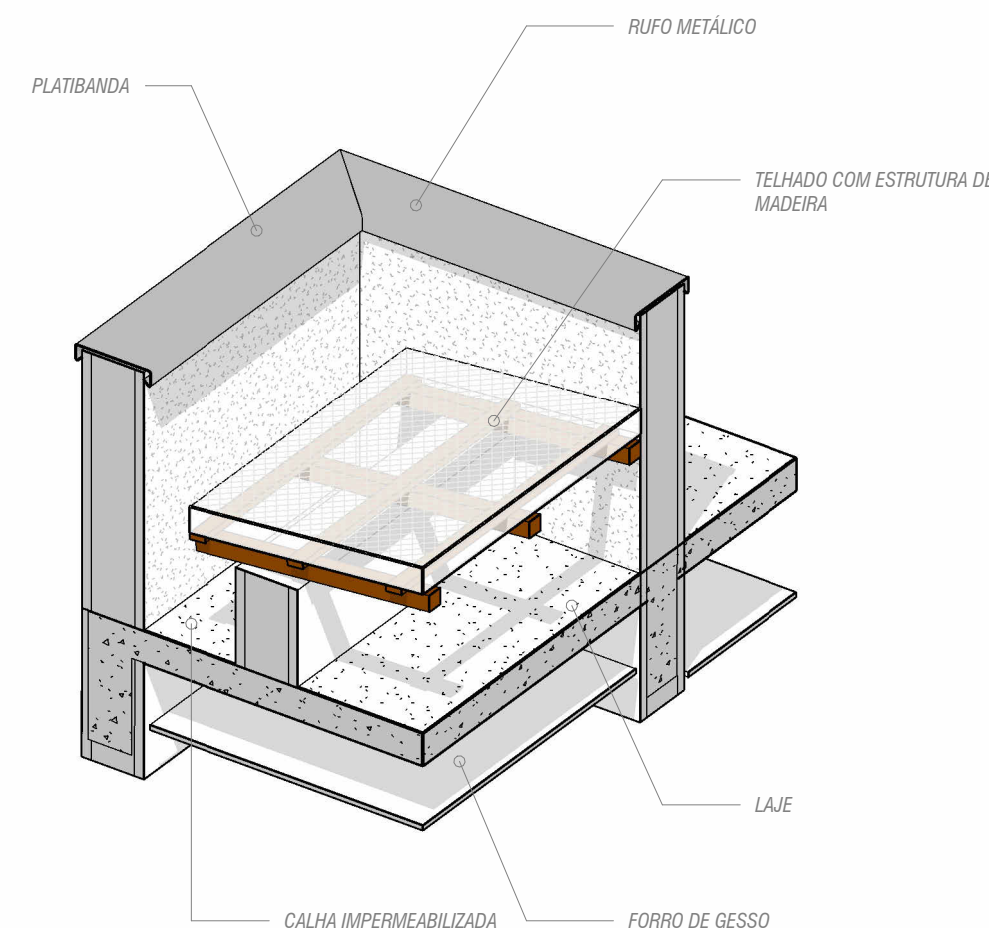

2 ISOMÉTRICO TELHADO

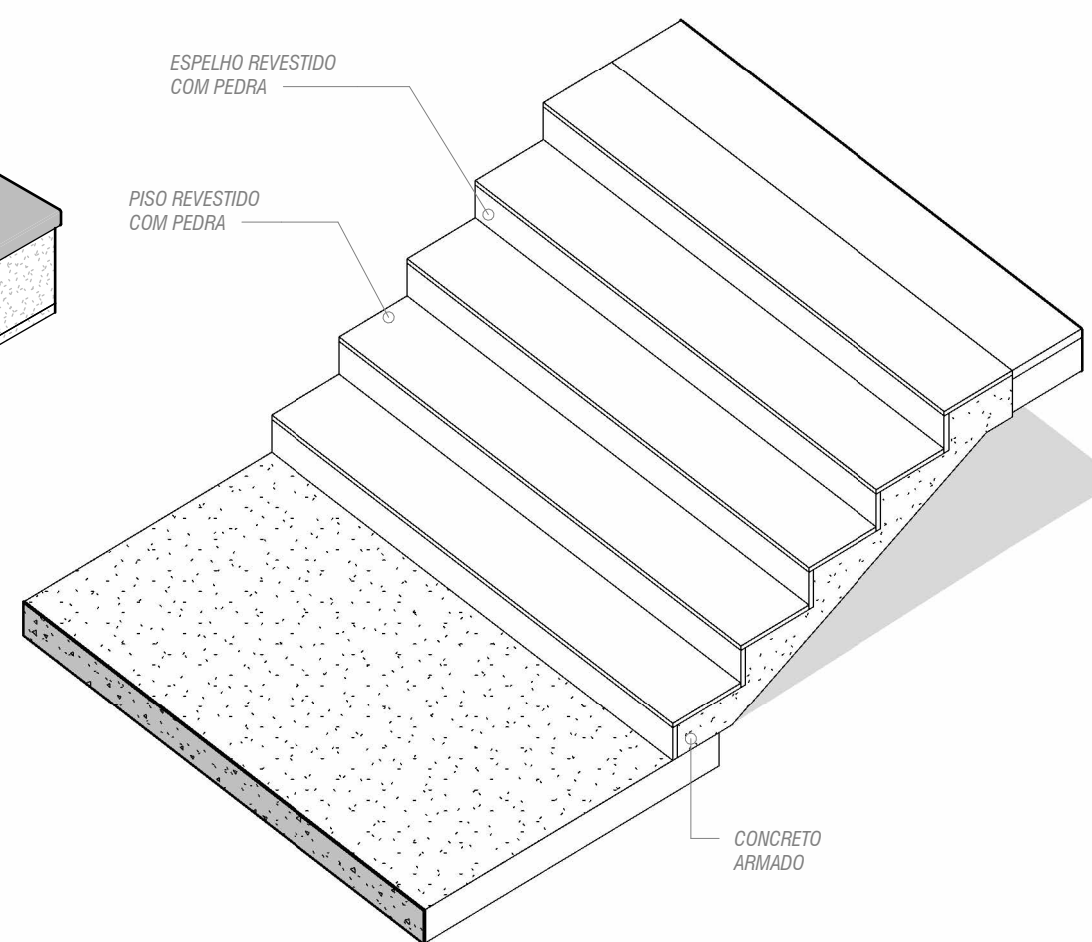

3 DET. ESCADA



www.autodesk.com/revit

Autor: Lucas Santos

linktr.ee/olucas3d

Desenhado por:

Thiago V. Lopes

thiagovlopes.com

Curso: Modelagem

Virtual de Edificações

Arth1tect

**Projeto Residencial
Unifamiliar**

Detalhamentos

Número do projeto 0001

Data 24/02/2024

Desenhadas por Autor

Verificado por Verificador

FL14

Escala Como indicado

26/02/2025 16:31:03