



Places de parking
intérieures : Niveau 1

Surfaces


PK 1	12,87	PK 16	14,82
PK 2	18,77	PK 17	13,79
PK 3	13,22	PK 18	12,86
PK 4	13,22	PK 19	13,25
PK 5	13,22	PK 20	13,17
PK 6	12,84	PK 21	13,21
PK 7	11,92	PK 22	13,72
PK 8	12,96	PK 23	19,00
PK 9	13,17	PK 24	15,44
PK 10	13,17	PK 25	19,16
PK 11	13,17	PK 26	16,03
PK 12	16,05	PK 27	15,70
PK 13	13,22	PK 28	15,70
PK 14	13,22	PK 29	19,52
PK 15	13,71	PK 30	19,92
		PK 31	19,82
Total général		459,84 m²	

PROVISOIRE

La surface des places peut varier en fonction des techniques de construction choisies, de l'établissement des plans d'exécution et des normes techniques, notamment des plans structure non transmis à date de diffusion de ces plans. Ainsi il est expressément convenu qu'une tolérance de surface de 5% est admise, par place et sur le total. A la livraison, le terrain pourra présenter des différences de niveaux dues à la topographie naturelle du lieu, au calage des voiries et aux contraintes techniques liées à la construction.



- Communs
- Box
- Box double
- Places commerces

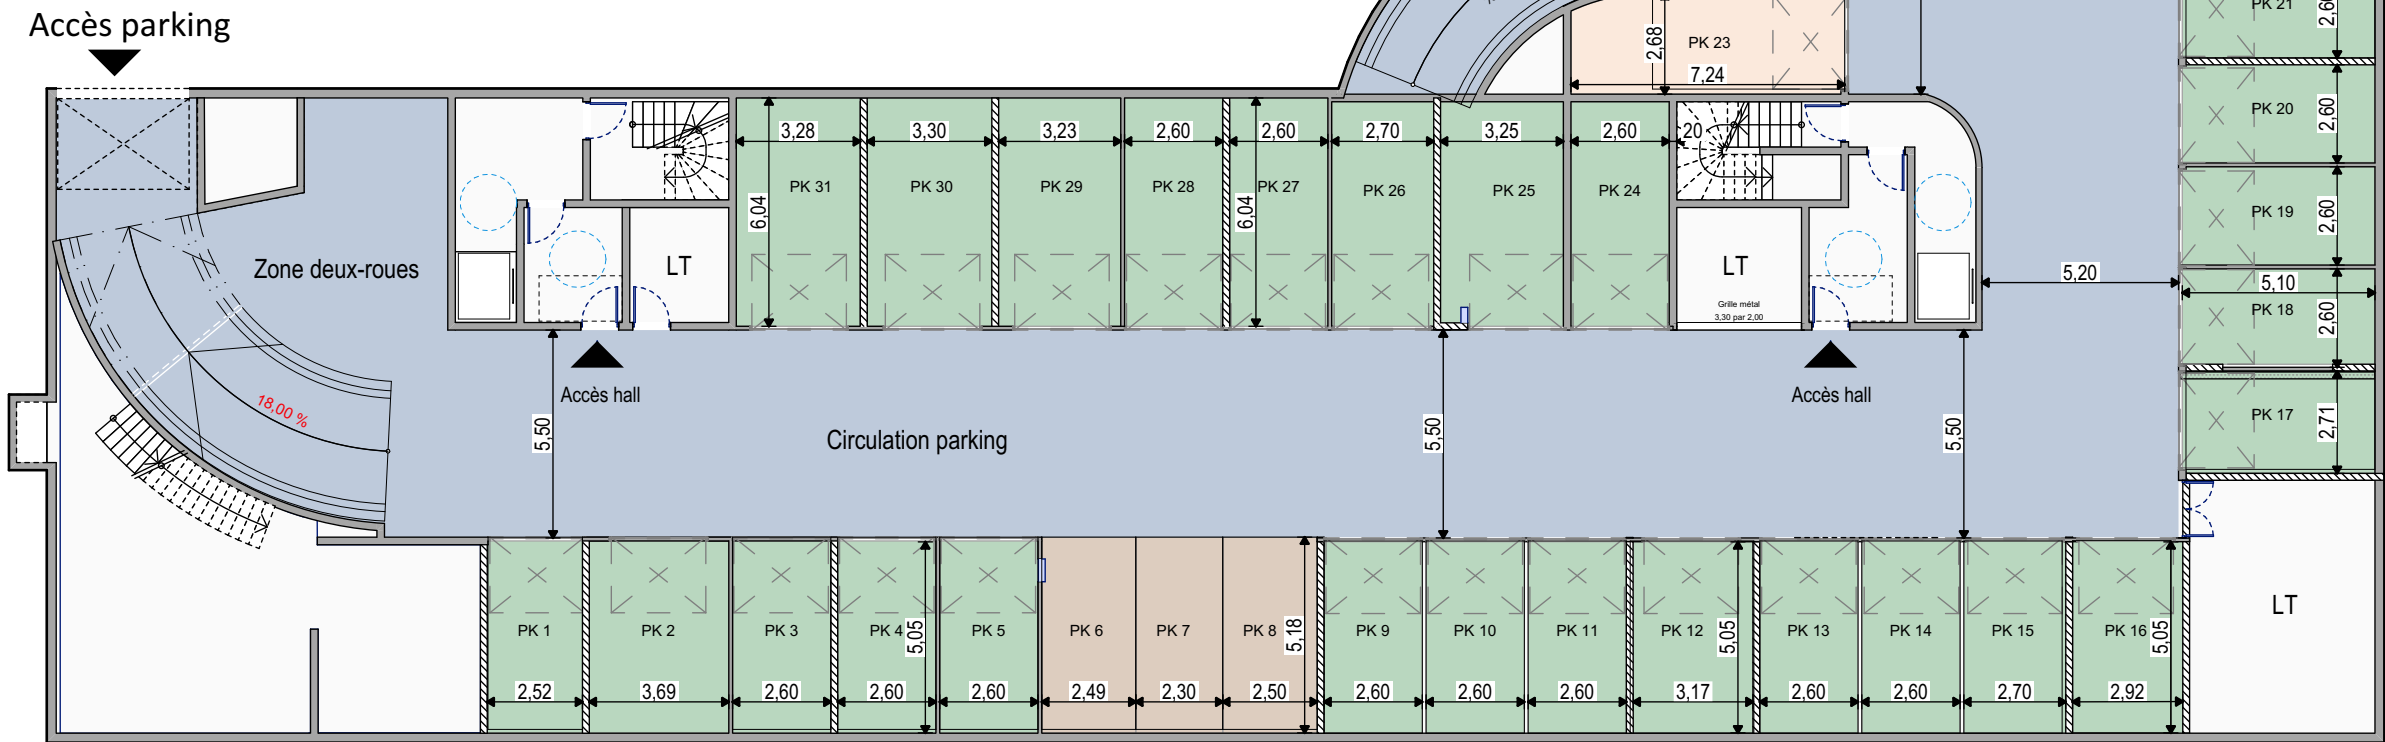

L / ! 59 toΨtion
65 Bis Avenue du Prado
13 008 MARSEILLE
Site : <http://www.icade-immobilier.com>

PLAN PRE-COMMERCIALISATION

Date : Juin 2024



Places de parking intérieures : Niveau 2


Surfaces

PK 32	15,70 m²	PK 49	18,13 m²
PK 33	15,70 m²	PK 50	13,18 m²
PK 34	15,70 m²	PK 51	13,18 m²
PK 35	24,21 m²	PK 52	13,18 m²
PK 36	19,82 m²	PK 53	16,04 m²
PK 37	22,95 m²	PK 54	13,16 m²
PK 38	15,70 m²	PK 55	13,16 m²
PK 39	22,21 m²	PK 56	13,65 m²
PK 40	18,66 m²	PK 57	14,76 m²
PK 41	14,98 m²	PK 58	13,79 m²
PK 42	21,89 m²	PK 59	12,71 m²
PK 43	13,13 m²	PK 60	13,25 m²
PK 44	18,67 m²	PK 61	13,21 m²
PK 45	13,17 m²	PK 62	13,21 m²
PK 46	13,19 m²	PK 63	13,72 m²
PK 47	13,19 m²	PK 64	17,30 m²
PK 48	18,28 m²	PK 65	30,81 m²
		PK 66	15,70 m²
		PK 67	15,17 m²
Total général		584,46 m²	

PROVISOIRE



- Communs
- Box
- Box double
- Places commerces

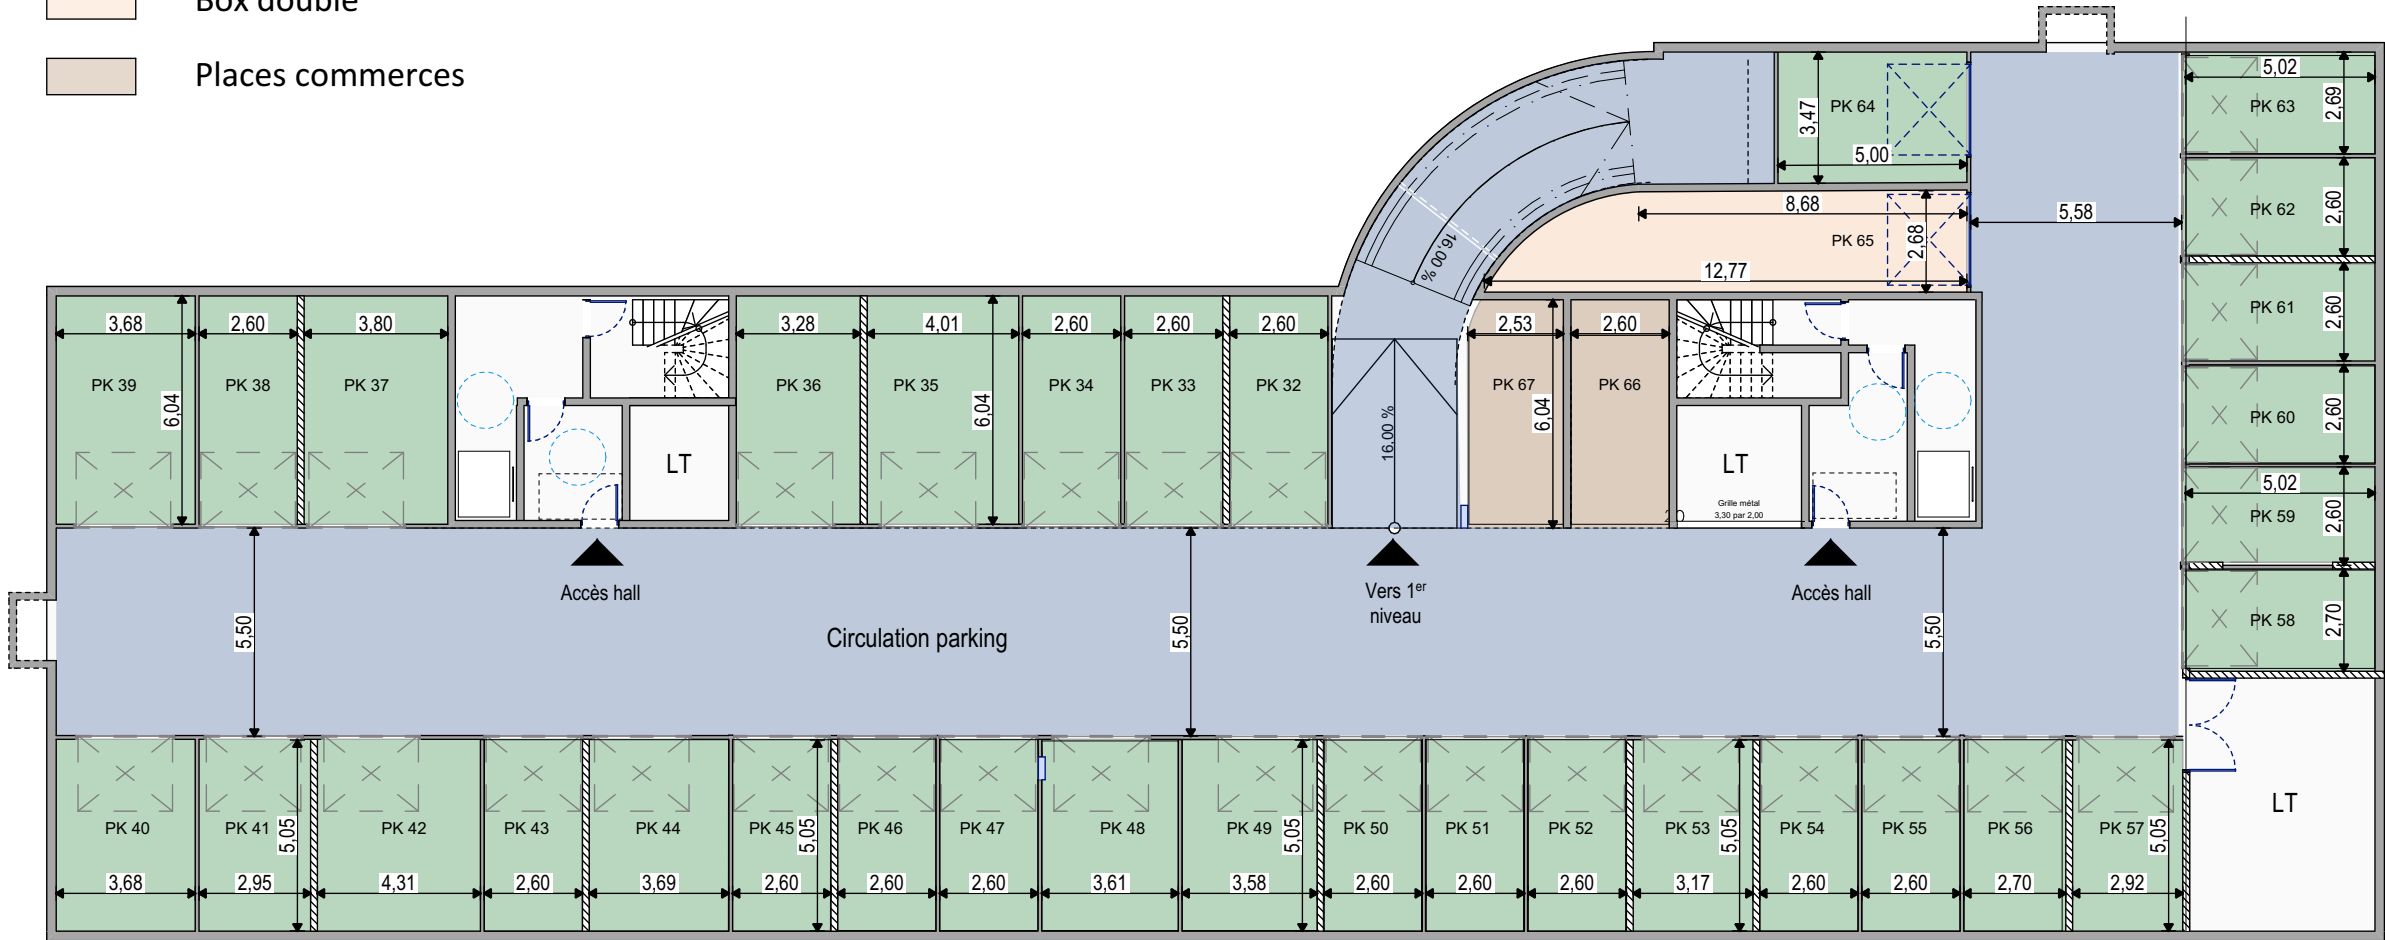

La surface des places peut varier en fonction des techniques de construction choisies, de l'établissement des plans d'exécution et des normes techniques, notamment des plans structure non transmis à date de diffusion de ces plans. Ainsi il est expressément convenu qu'une tolérance de surface de 5% est admise, par place et sur le total. A la livraison, le terrain pourra présenter des différences de niveaux dues à la topographie naturelle du lieu, au calage des voiries et aux contraintes techniques liées à la construction.



ICADE Promotion
65 Bis Avenue du Prado
13 008 MARSEILLE
Site : <http://www.icafe-immobilier.com>

PLAN PRE-COMMERCIALISATION

Date : Juin 2024