




**PLANTA PRIMER PISO**  
ESCALA 1/50

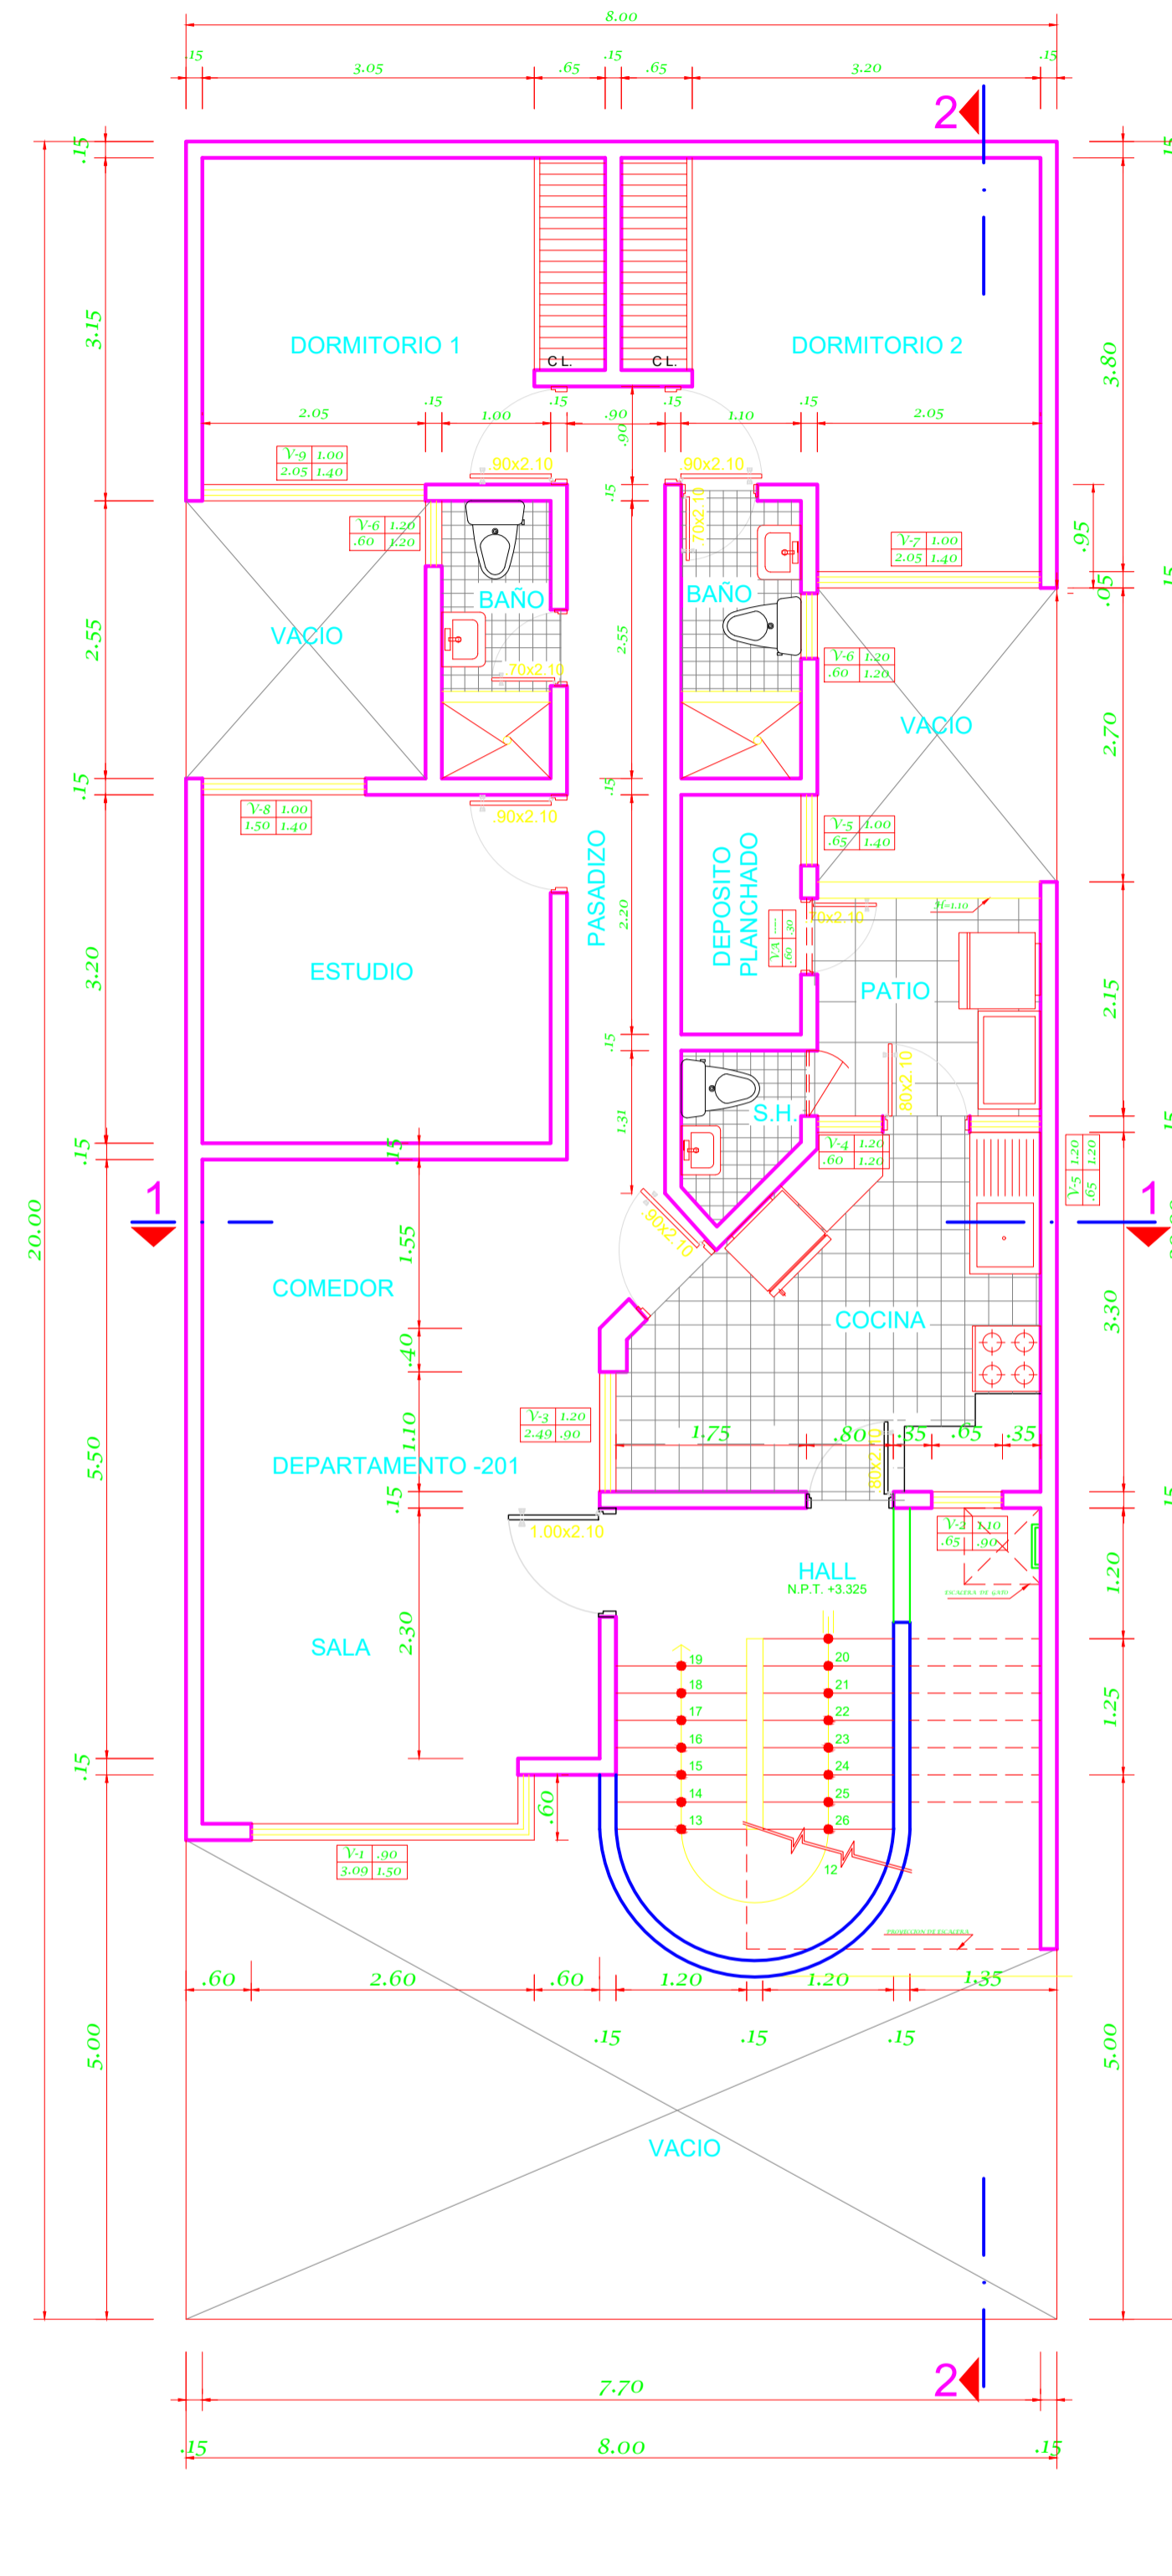

**PLANTA SEGUNDO PISO**  
ESCALA 1/50

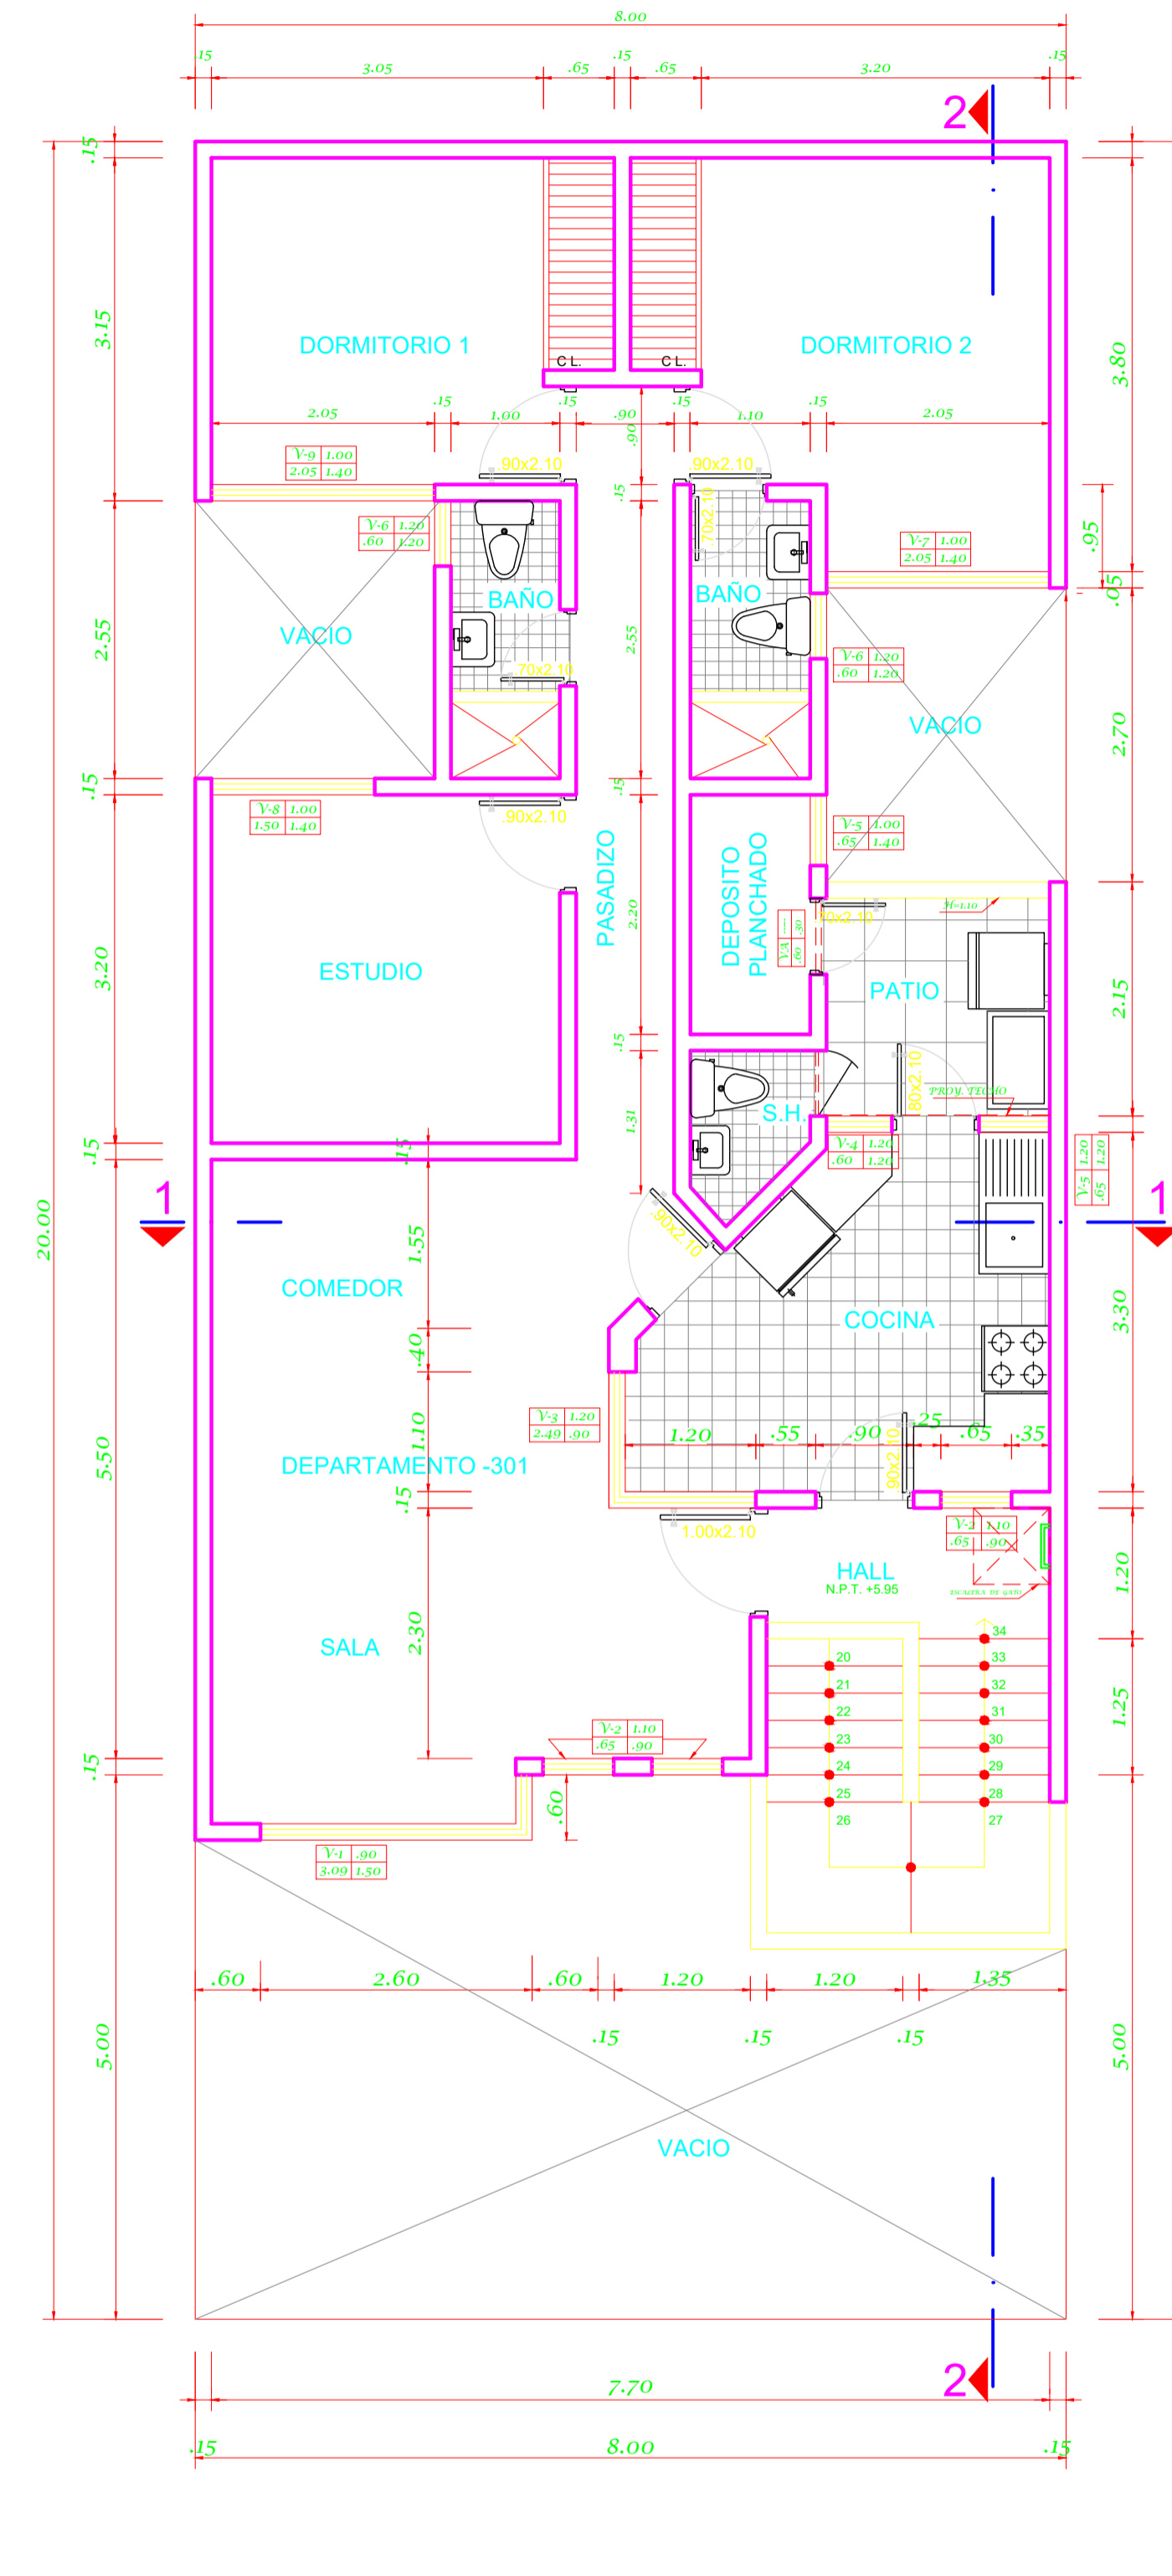

**PLANTA TERCER PISO**  
ESCALA 1/50

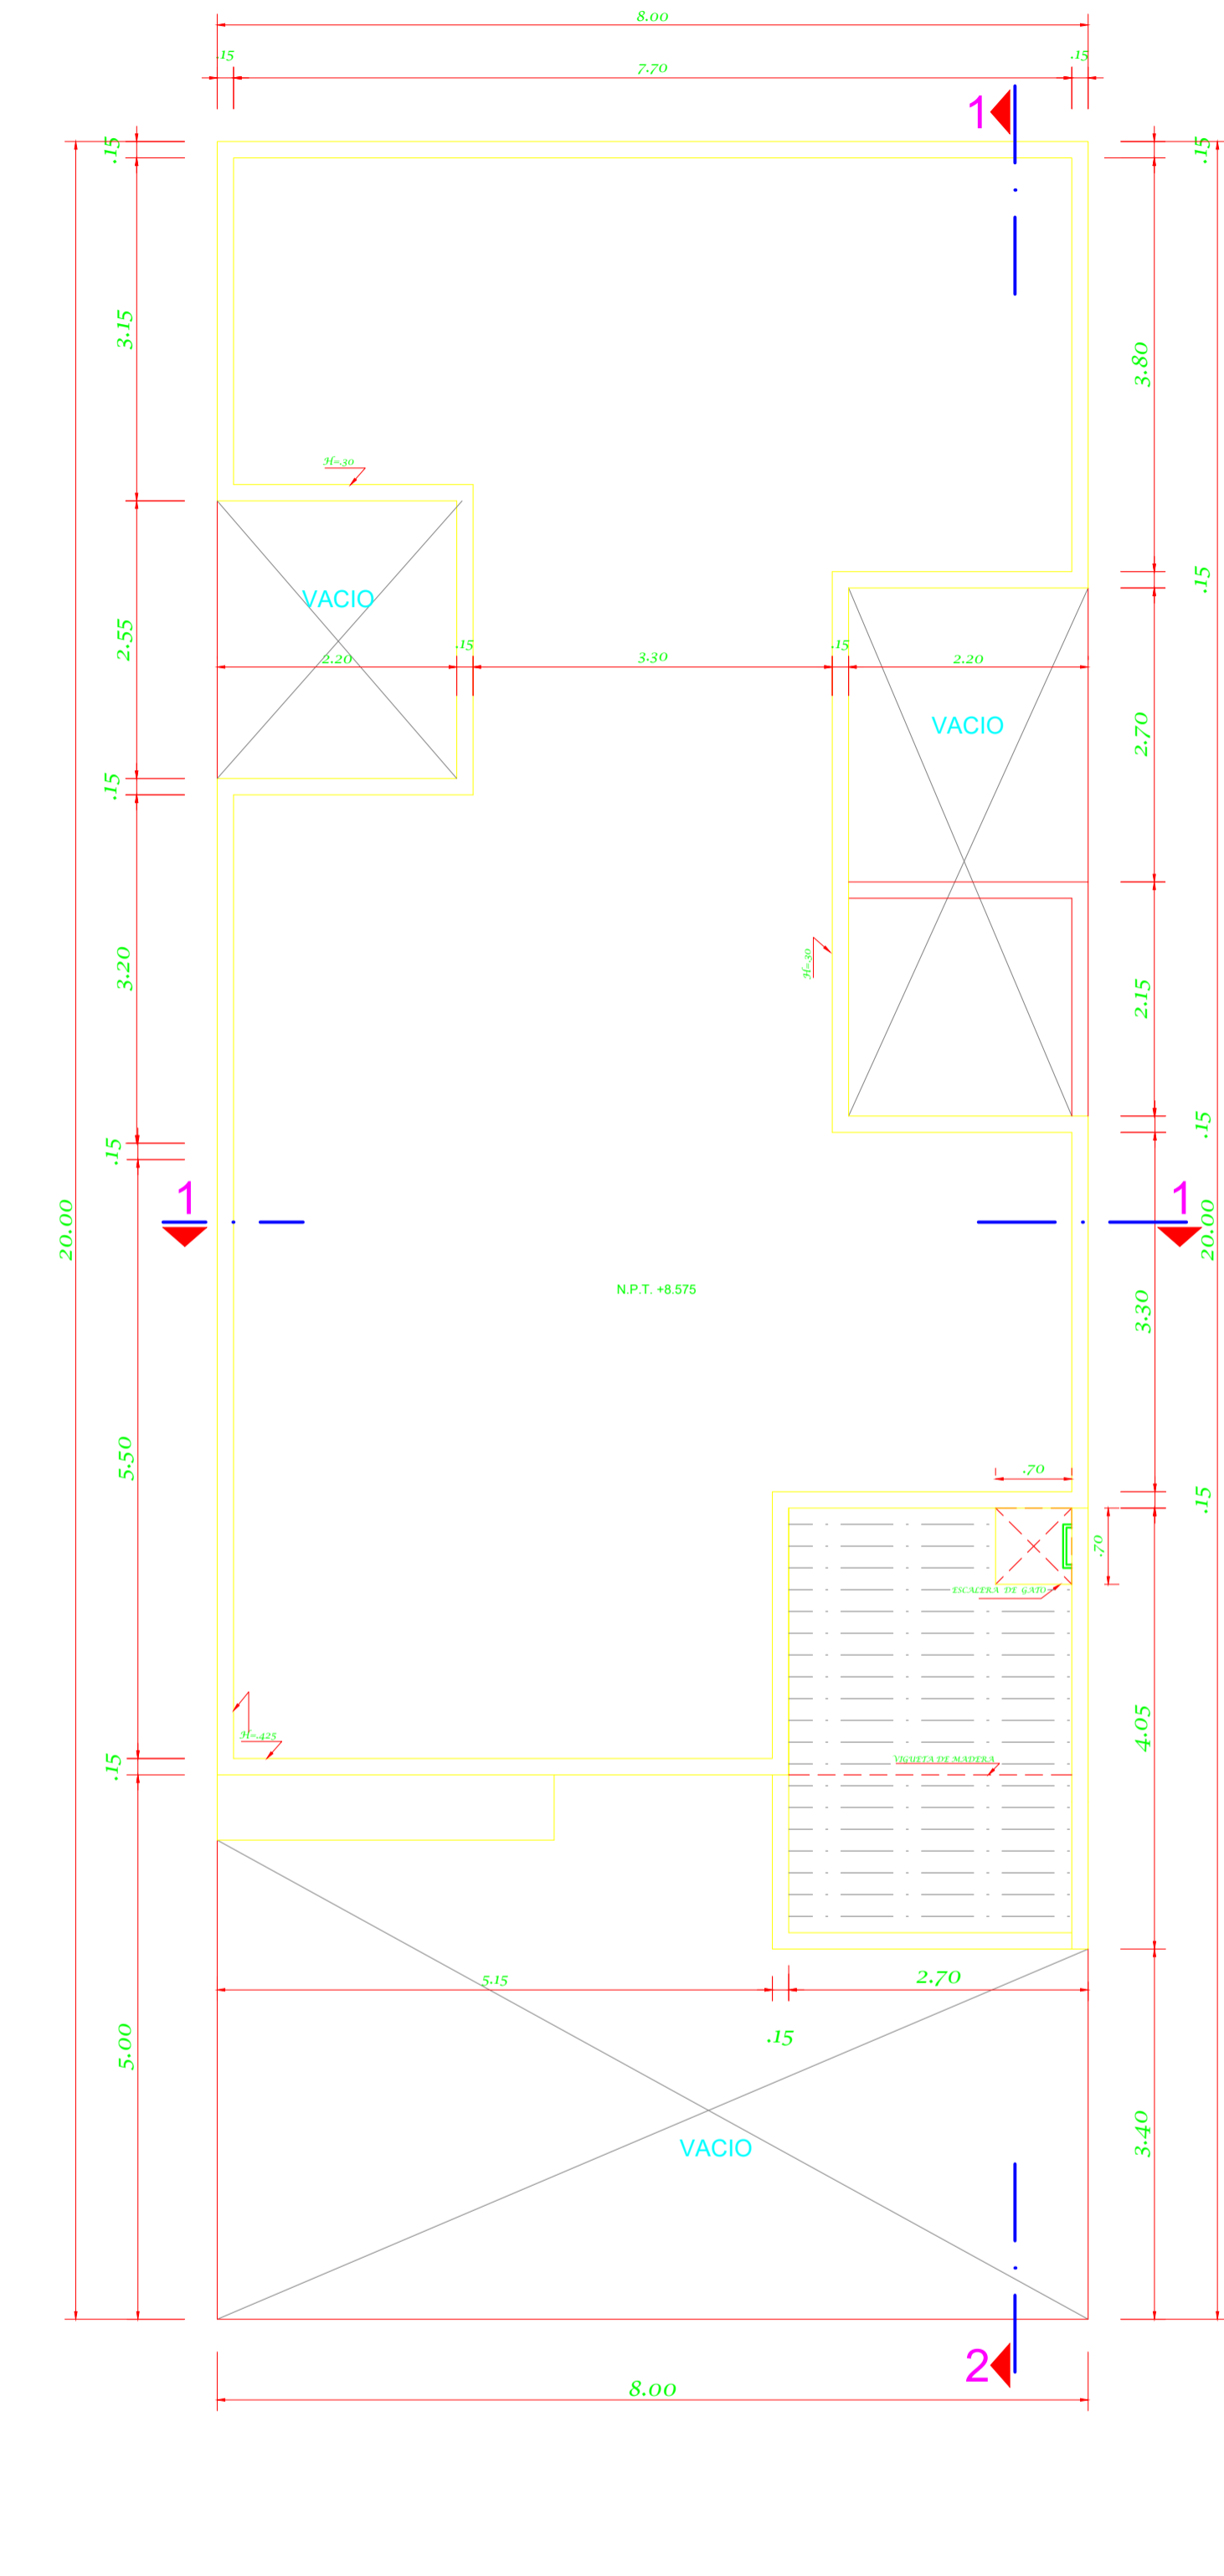

**PLANTA TECHOS**  
ESCALA 1/50