



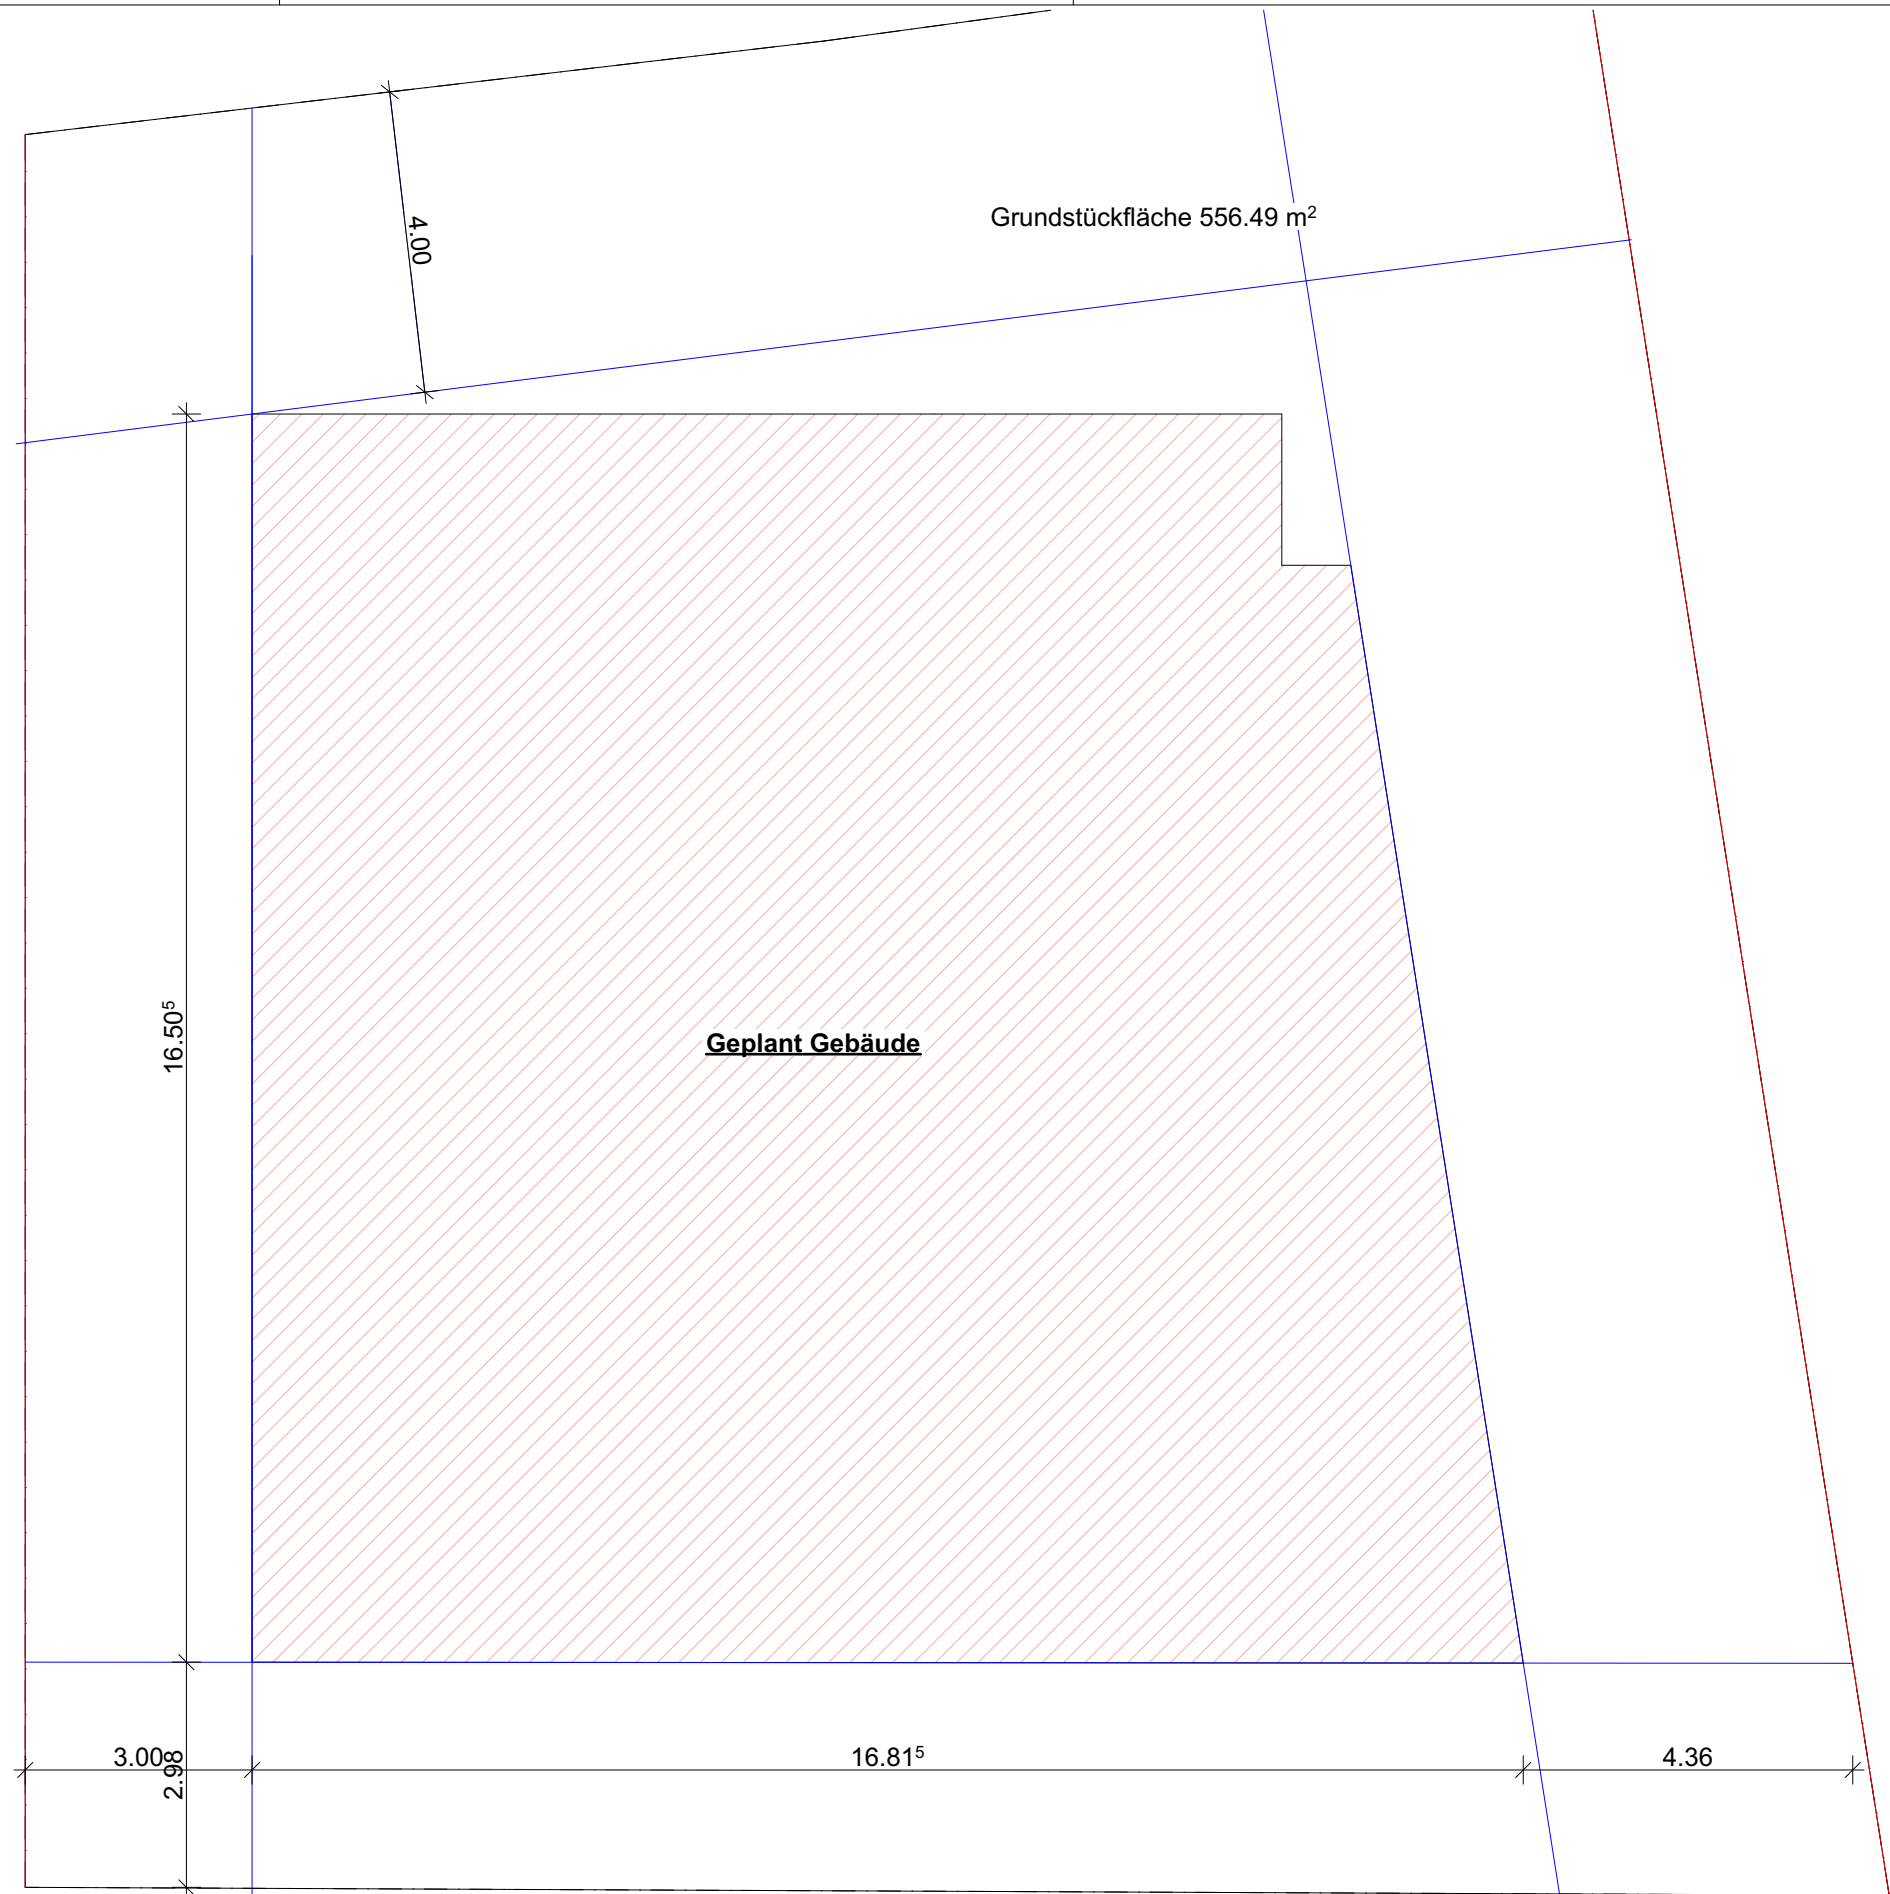

OBJEKT Cabarete Carretera de Cabarete Puerto Plata , Cabarete Republica Dominacana		AMAGVIK AG Vadianstrasse 24 9000 St. Gallen	001		Lageplan	
Vorprojekt			0. Lageplan			
			Maßstab	Blattgröße	Datum	Planersteller:in
			1:100	420 x 297 A3		AM
			Dateiname: Studie3.pln			

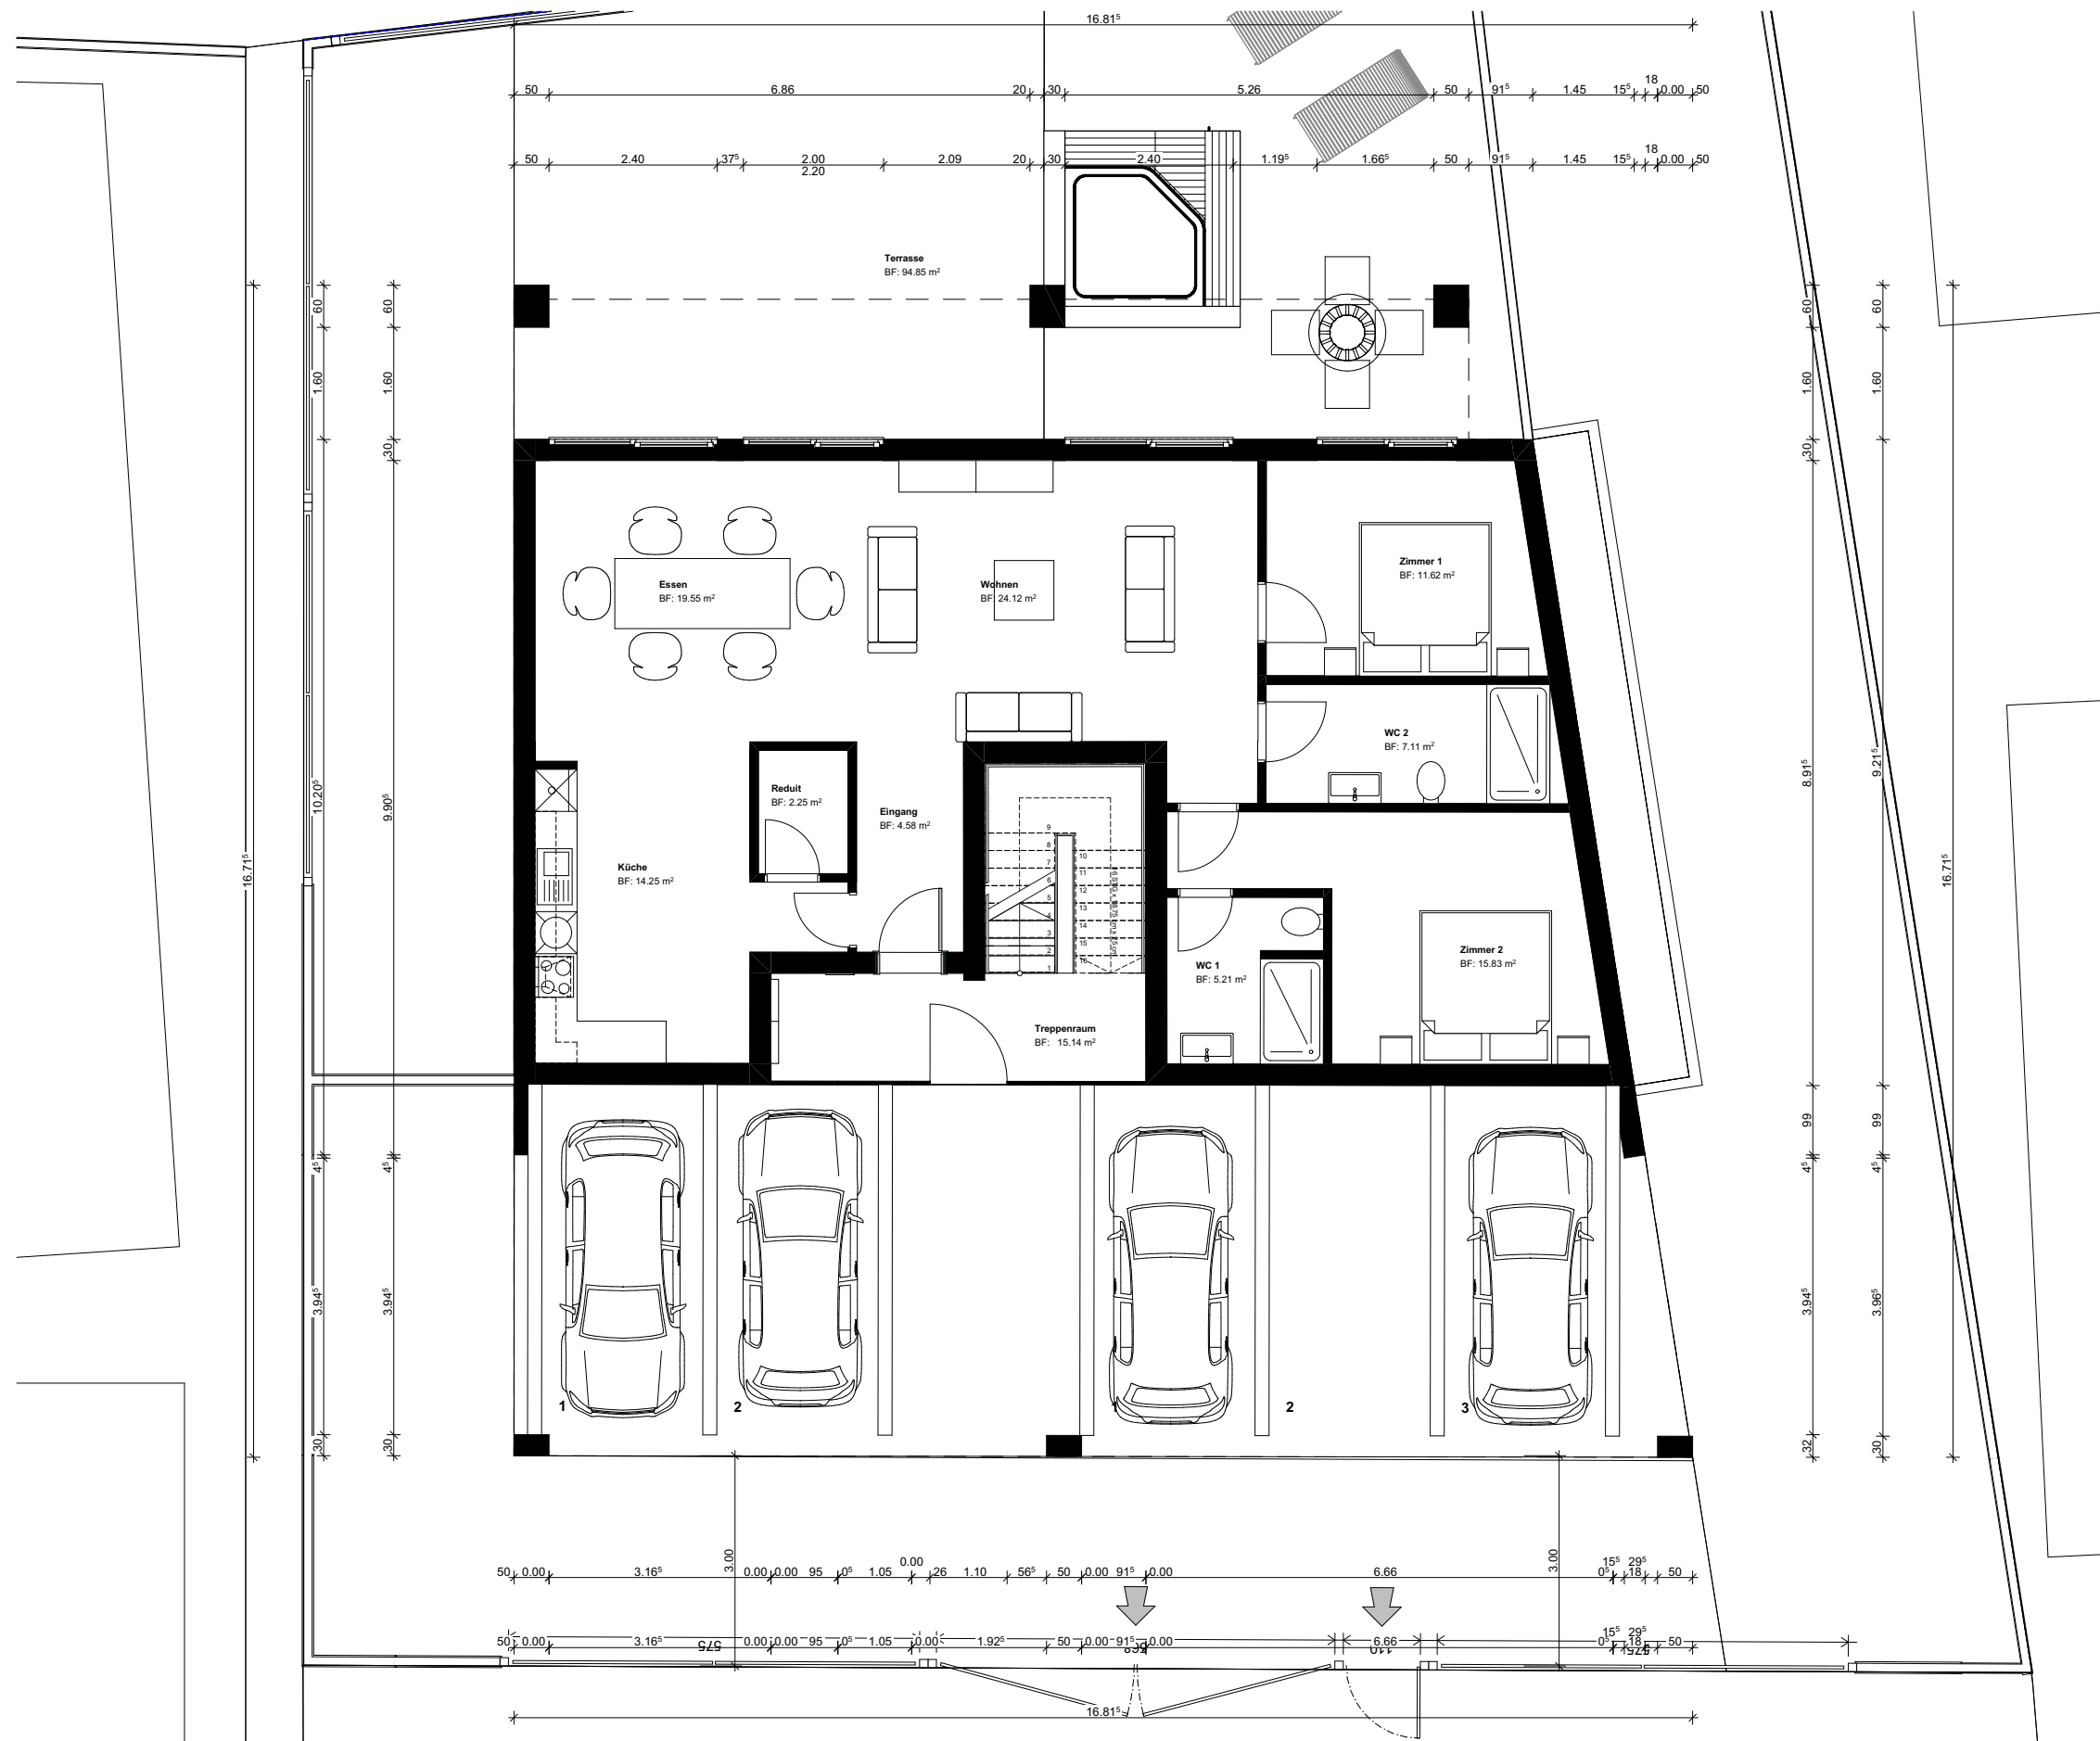

OBJEKT

Cabarete
Carretera de Cabarete Puerto Plata , Cabarete
Republica Dominicana

Vorprojekt




Vadianstrasse 24 | 9000 St. Gallen


002

EG Whonung 01

0. EG			
Maßstab	Blattgröße	Datum	Planersteller:in
1:100	420 x 297 A3		AM
Dateiname: Studie3.pln			

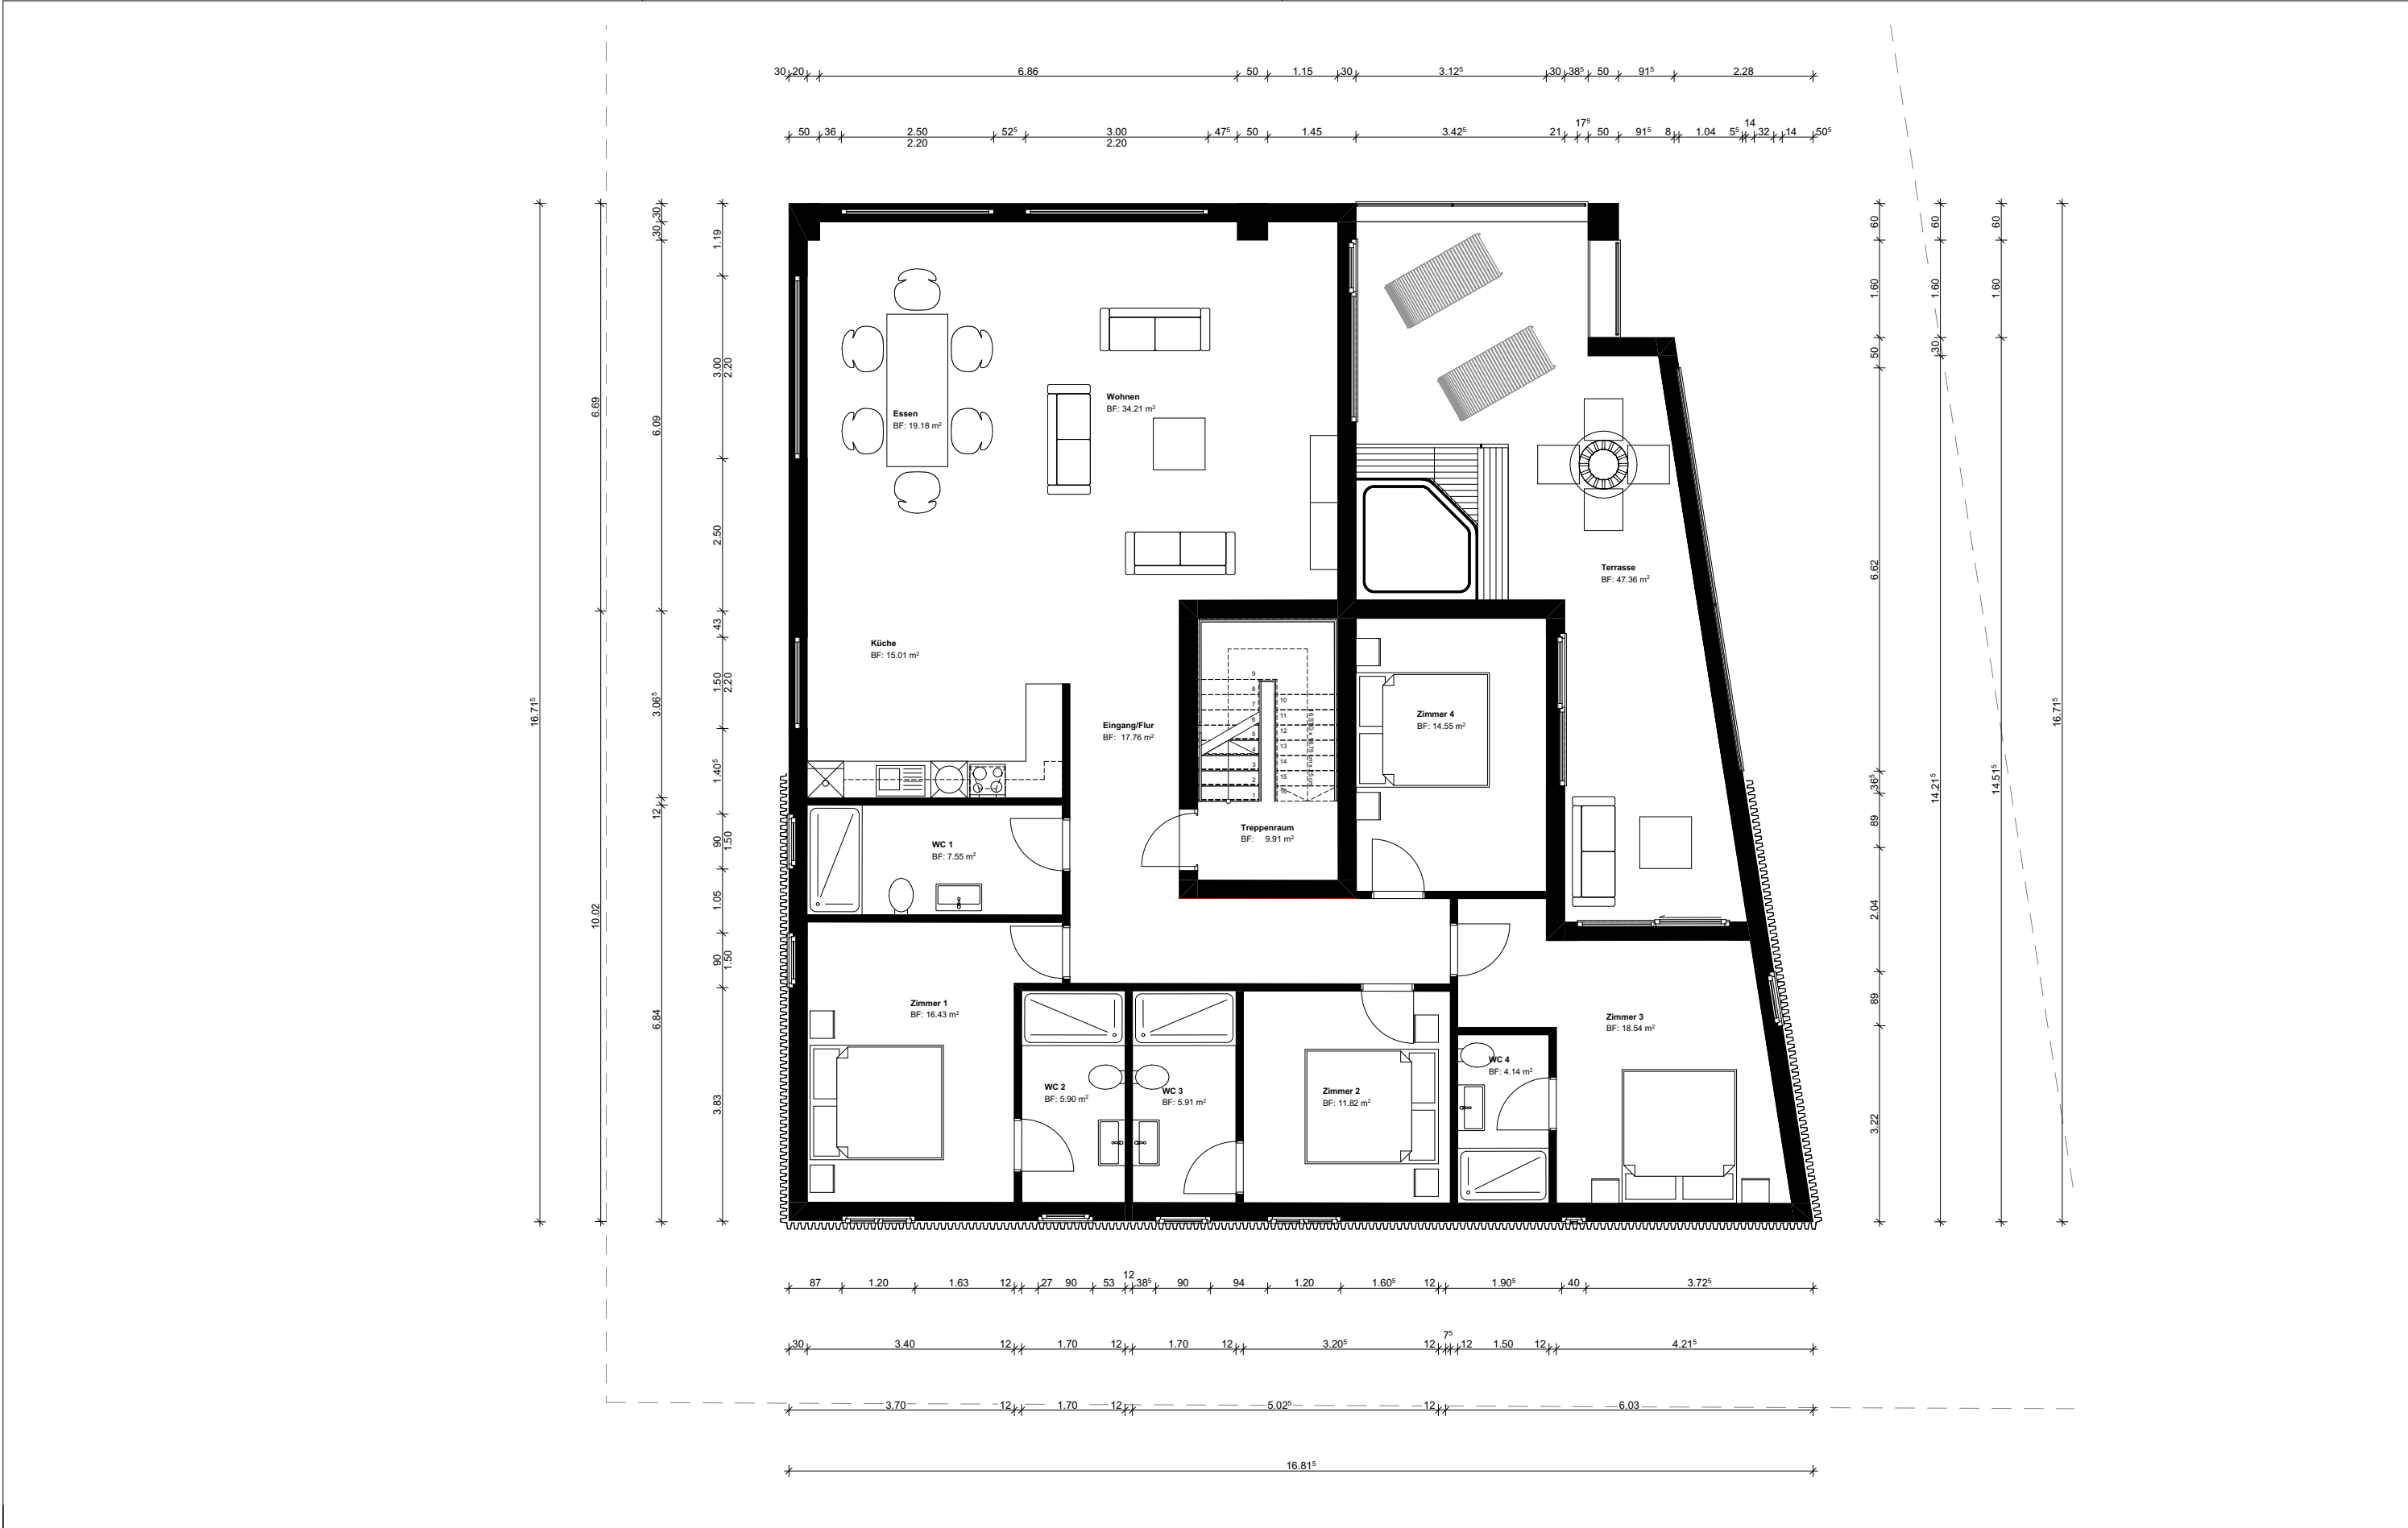


OBJEKT Cabarete Carreterra de Cabarete Puerto Plata , Cabarete Republica Dominacana		AMAGVIK^{AG} Vadianstrasse 24 9000 St. Gallen		003		OG 1 Whonung 02	
Vorprojekt				1. OG			
				Maßstab	Blattgröße	Datum	Planersteller:in
				1:100	420 x 297 A3		AM
				Dateiname: Studie3.pln			

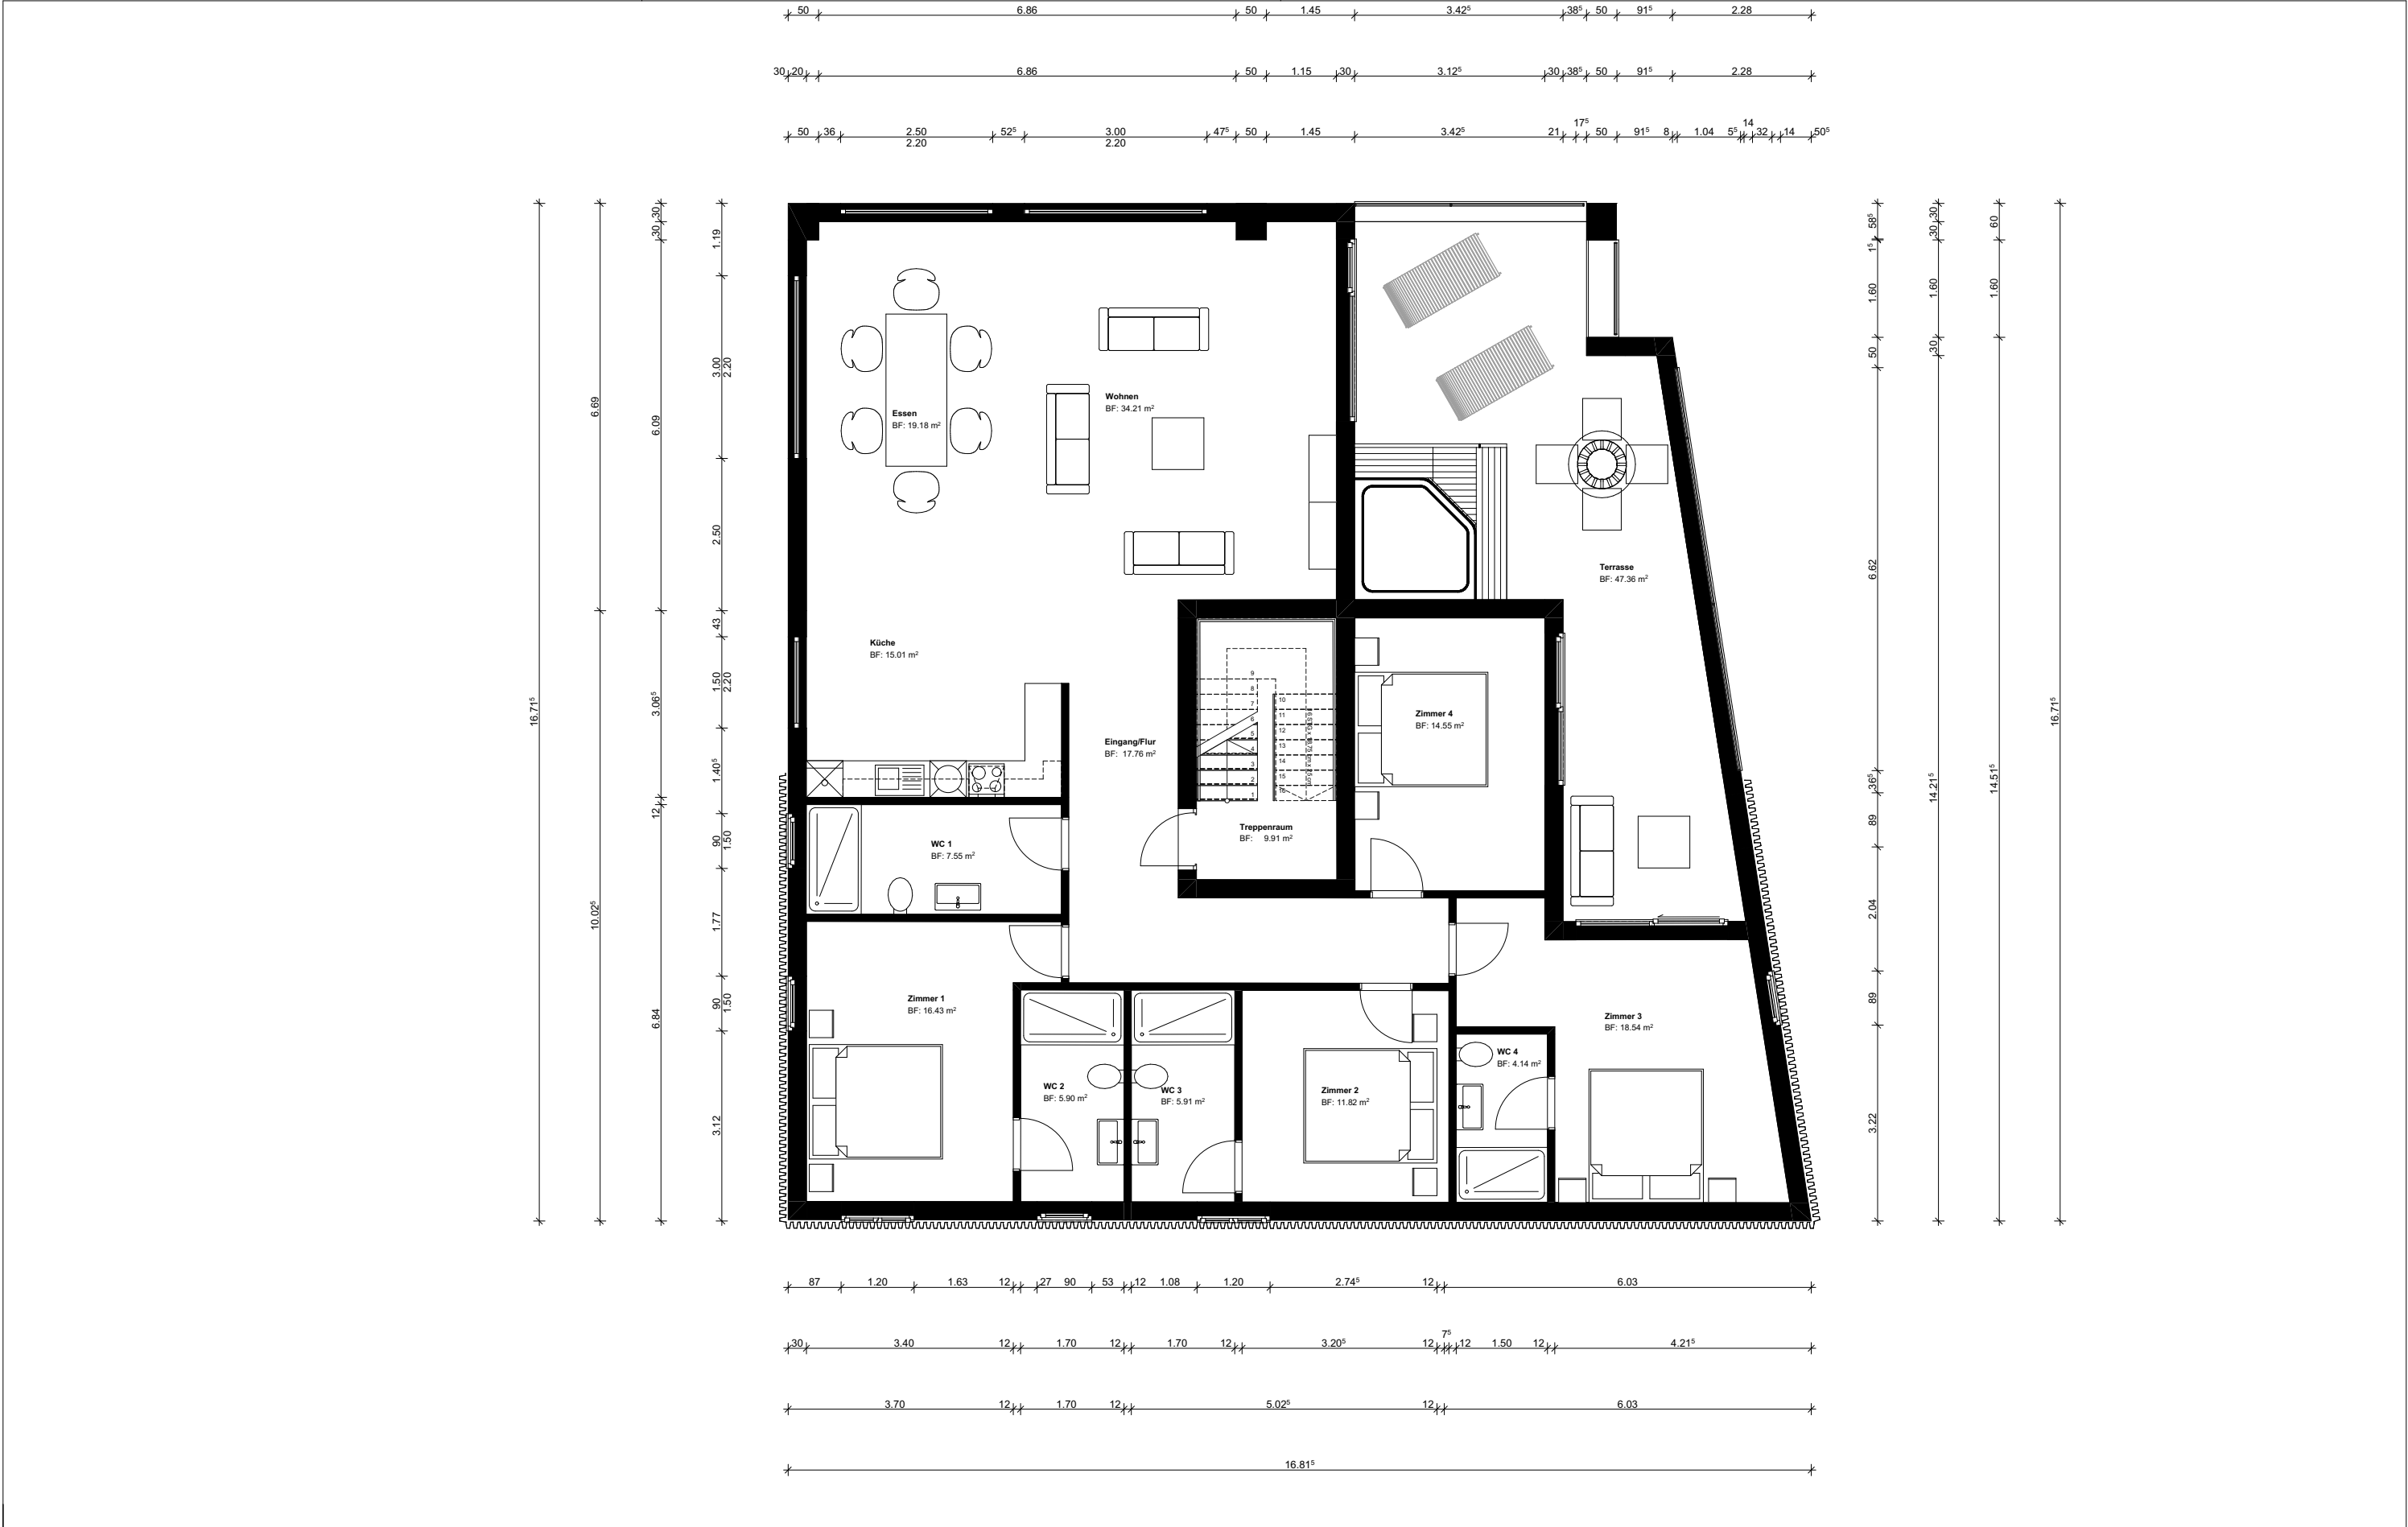


OBJEKT	Cabarete Carretera de Cabarete Puerto Plata , Cabarete Republica Dominacana		AMAGVIK AG Vadianstrasse 24 9000 St. Gallen		004		OG 2 Whonung 03	
					2. OG			
Vorprojekt	Maßstab		Blattgröße		Datum		Planersteller:in	
	1:100		420 x 297 A3				AM	
	Dateiname: Studie3.pln							



OBJEKT Cabarete Carretera de Cabarete Puerto Plata , Cabarete Republica Dominacana	AMAGVIK AG Vadianstrasse 24 9000 St. Gallen	005		OG 3 Whonung 04		
		3. OG				
		Maßstab	Blattgröße	Datum	Planersteller:in	
		1:100	420 x 297 A3		AM	
		Dateiname: Studie3.pln				

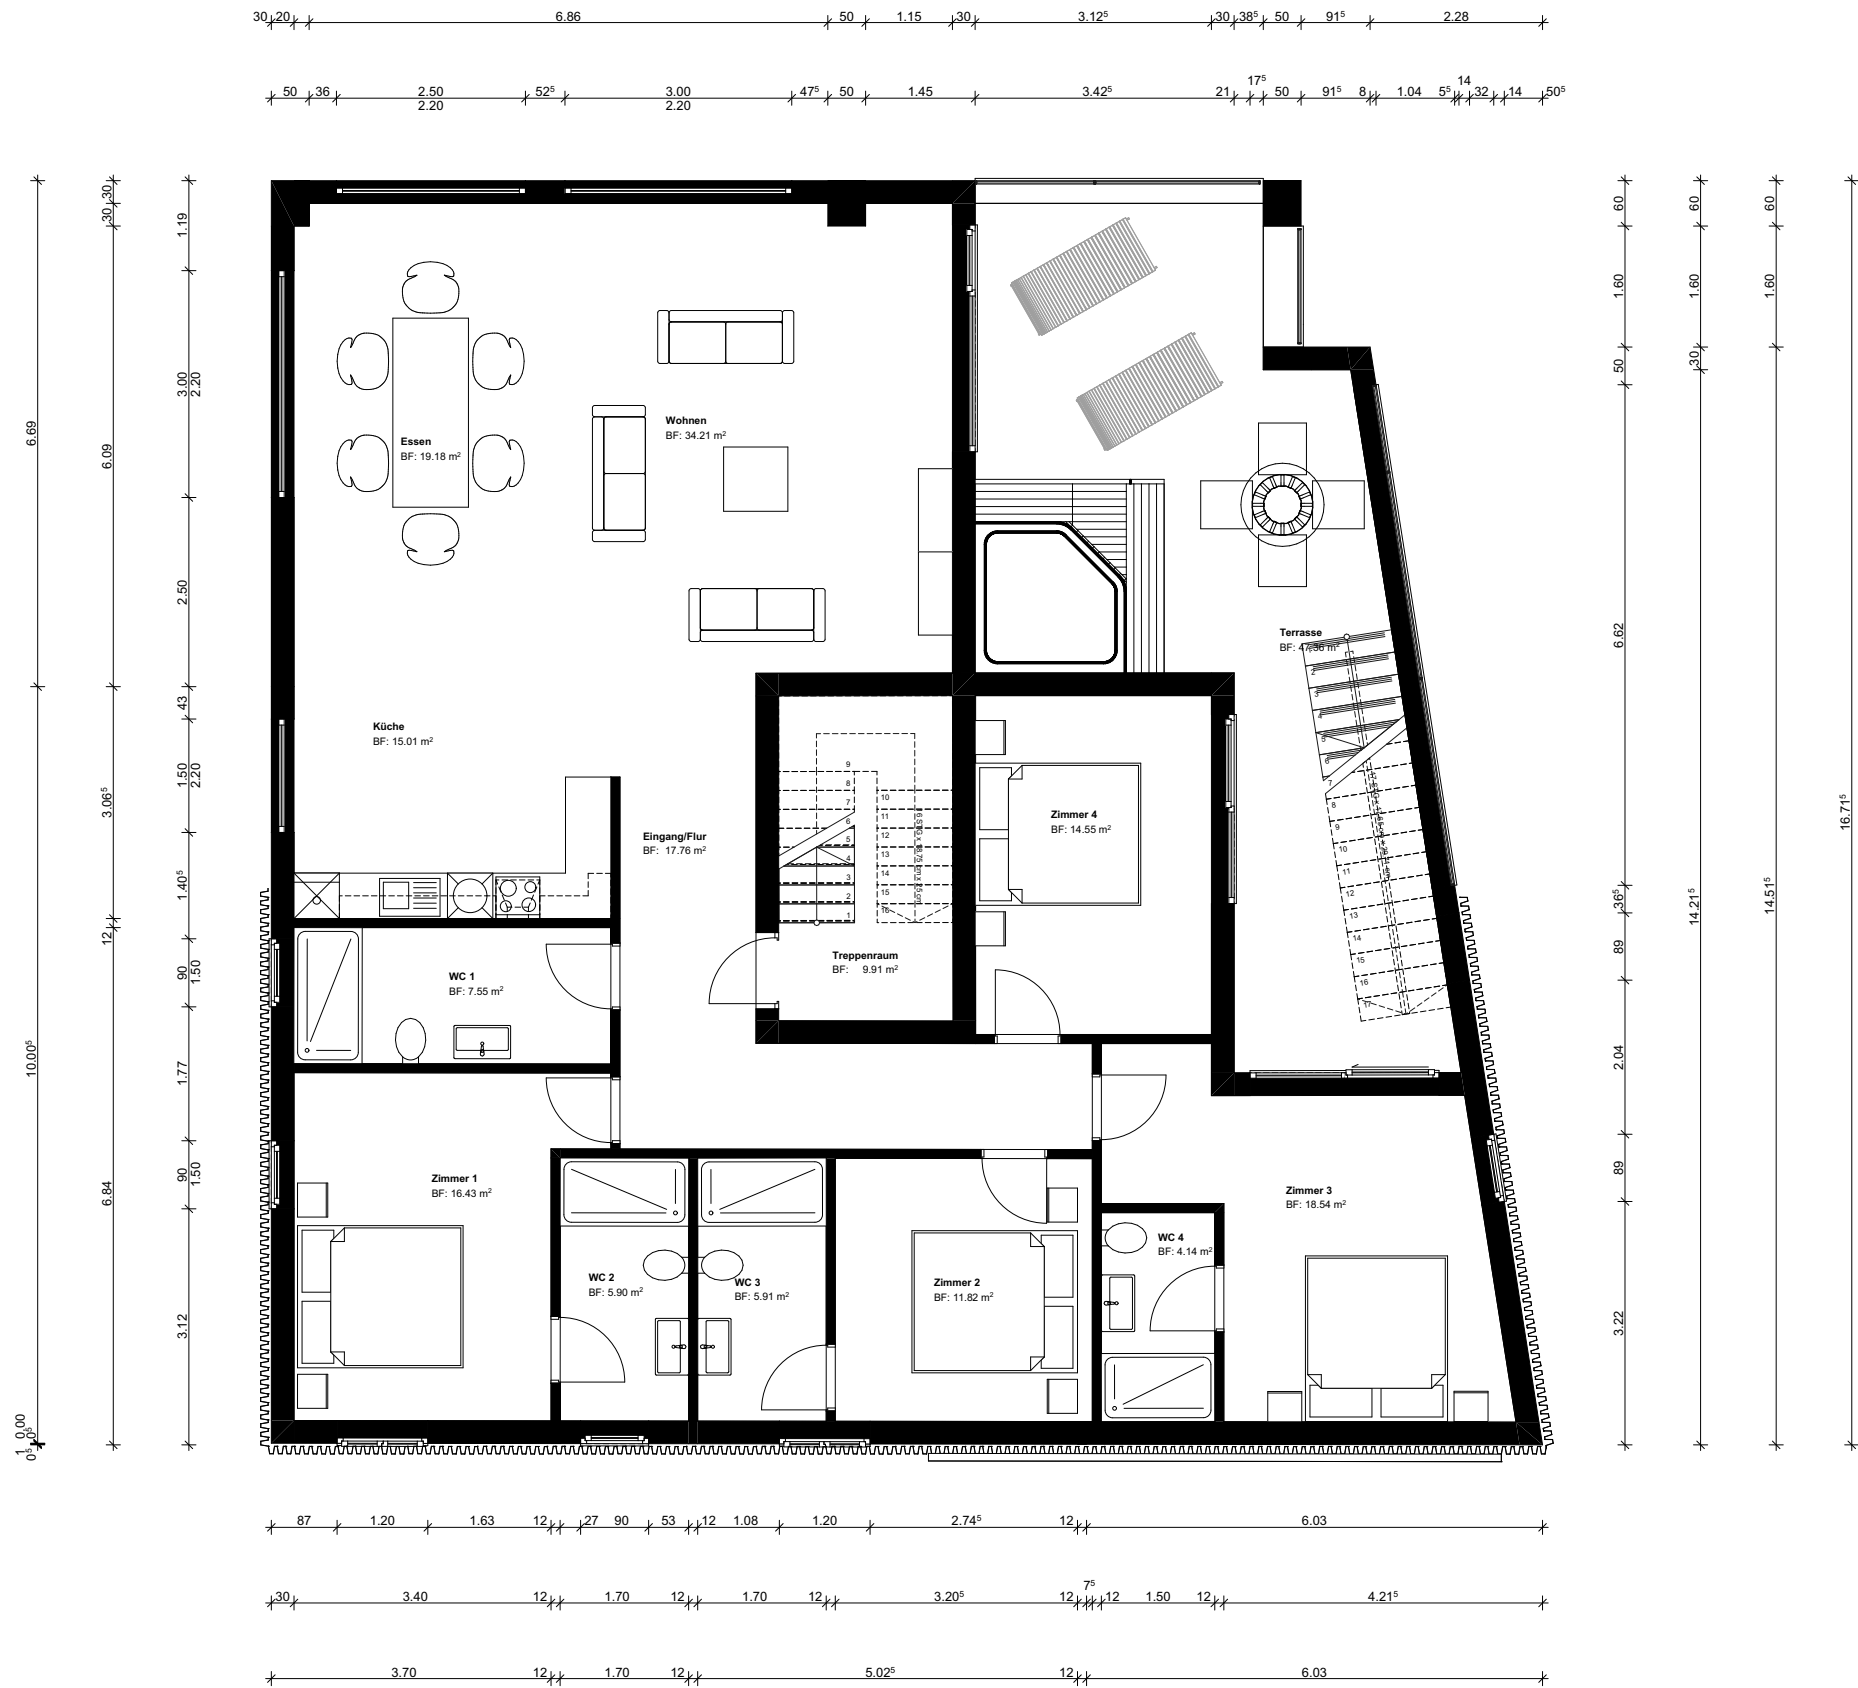

OBJEKT Cabarete Carretera de Cabarete Puerto Plata , Cabarete Republica Dominicana	AMAGVIK AG Vadianstrasse 24 9000 St. Gallen	006		OG 4 Whonung 05	
		4. OG			
Vorprojekt		Maßstab	Blattgröße	Datum	Planersteller:in
		1:100	420 x 297 A3		AM
		Dateiname: Studie3.pln			

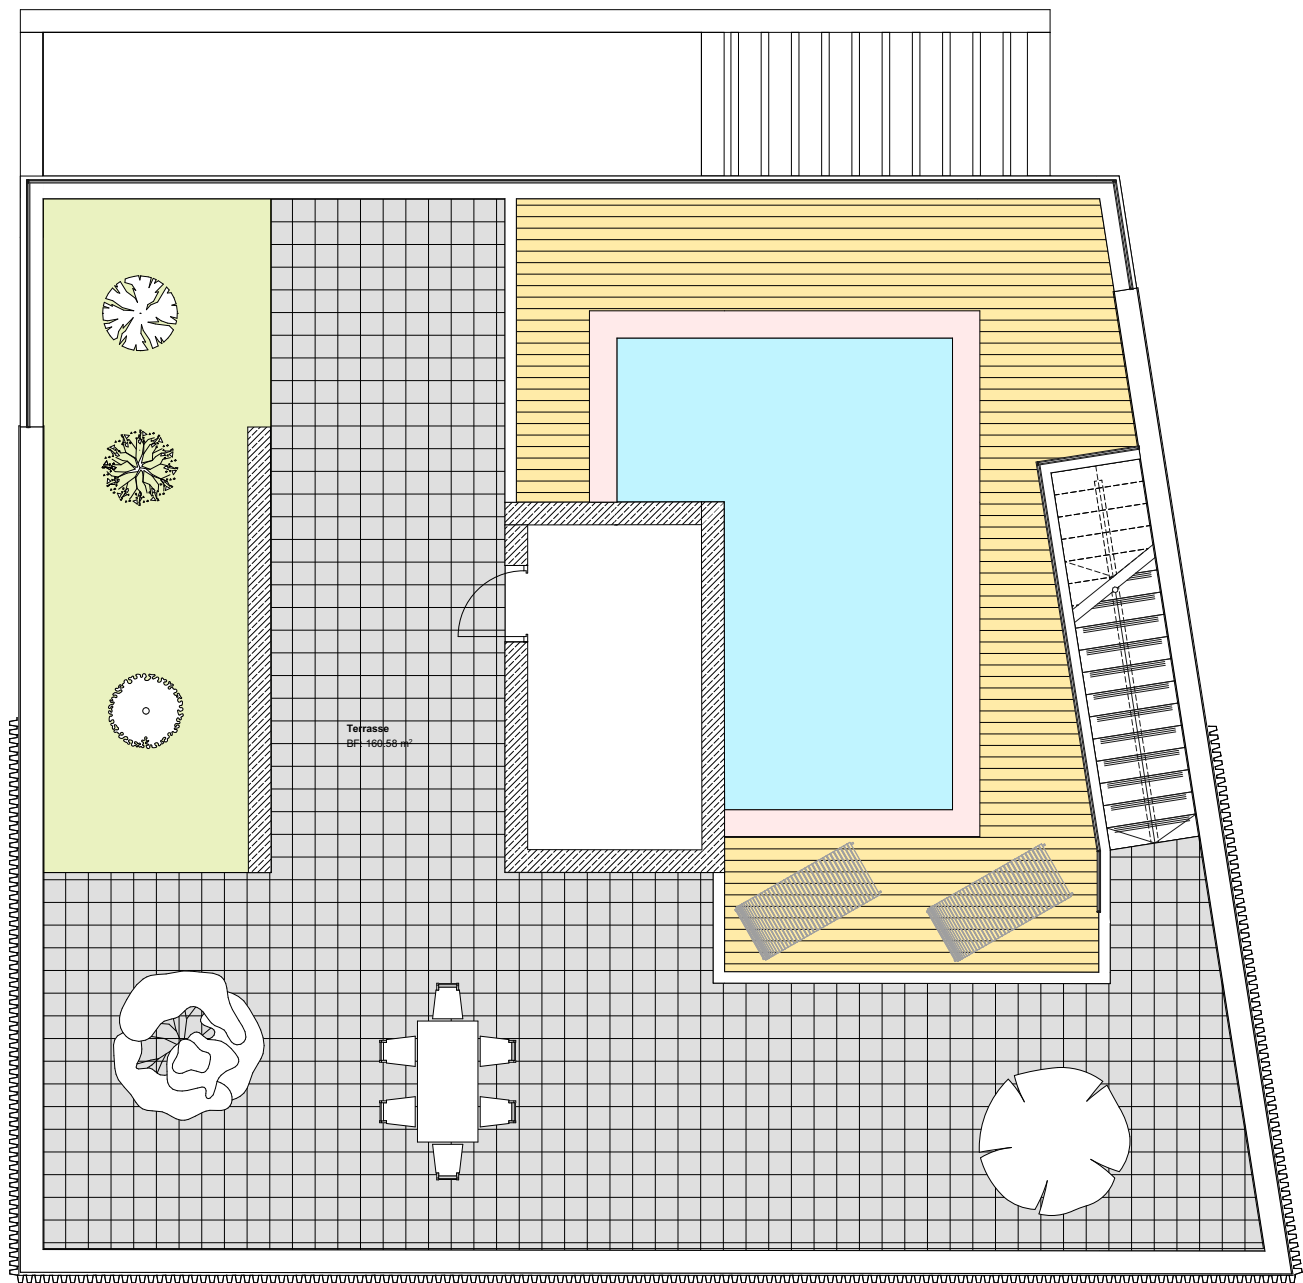

OBJEKT Cabarete Carretera de Cabarete Puerto Plata , Cabarete Republica Dominacana		AMAGVIK^{AG} Vadianstrasse 24 9000 St. Gallen	007		Dachgeschoss	
Vorprojekt			5. DG			
			Maßstab	Blattgröße	Datum	Planersteller:in
			1:100	420 x 297 A3		AM
			Dateiname: Studie3.pln			




OBJEKT Cabarete Carretera de Cabarete Puerto Plata , Cabarete Republica Dominacana	AMAGVIK^{AG} Vadianstrasse 24 9000 St. Gallen	008		Ansicht 1		
		A-01 Ansicht				
		Maßstab	Blattgröße	Datum	Planersteller:in	
		1:100	420 x 297 A3		AM	
		Vorprojekt		Dateiname: Studie3.pln		



OBJEKT Cabarete Carretera de Cabarete Puerto Plata , Cabarete Republica Dominicana		AMAGVIK^{AG} Vadianstrasse 24 9000 St. Gallen		009		Ansicht 2	
Vorprojekt		A-02 Ansicht					
		Maßstab		Blattgröße		Datum	
		1:100		420 x 297 A3		Planersteller:in	
						AM	
				Dateiname: Studie3.pln			




OBJEKT Cabarete Carretera de Cabarete Puerto Plata , Cabarete Republica Dominacana		A AMAGVIK^{AG} Vadianstrasse 24 9000 St. Gallen	010		Ansicht 3	
Vorprojekt			A-03 Ansicht			
			Maßstab	Blattgröße	Datum	Planersteller:in
			1:100	420 x 297 A3		AM
			Dateiname: Studie3.pln			

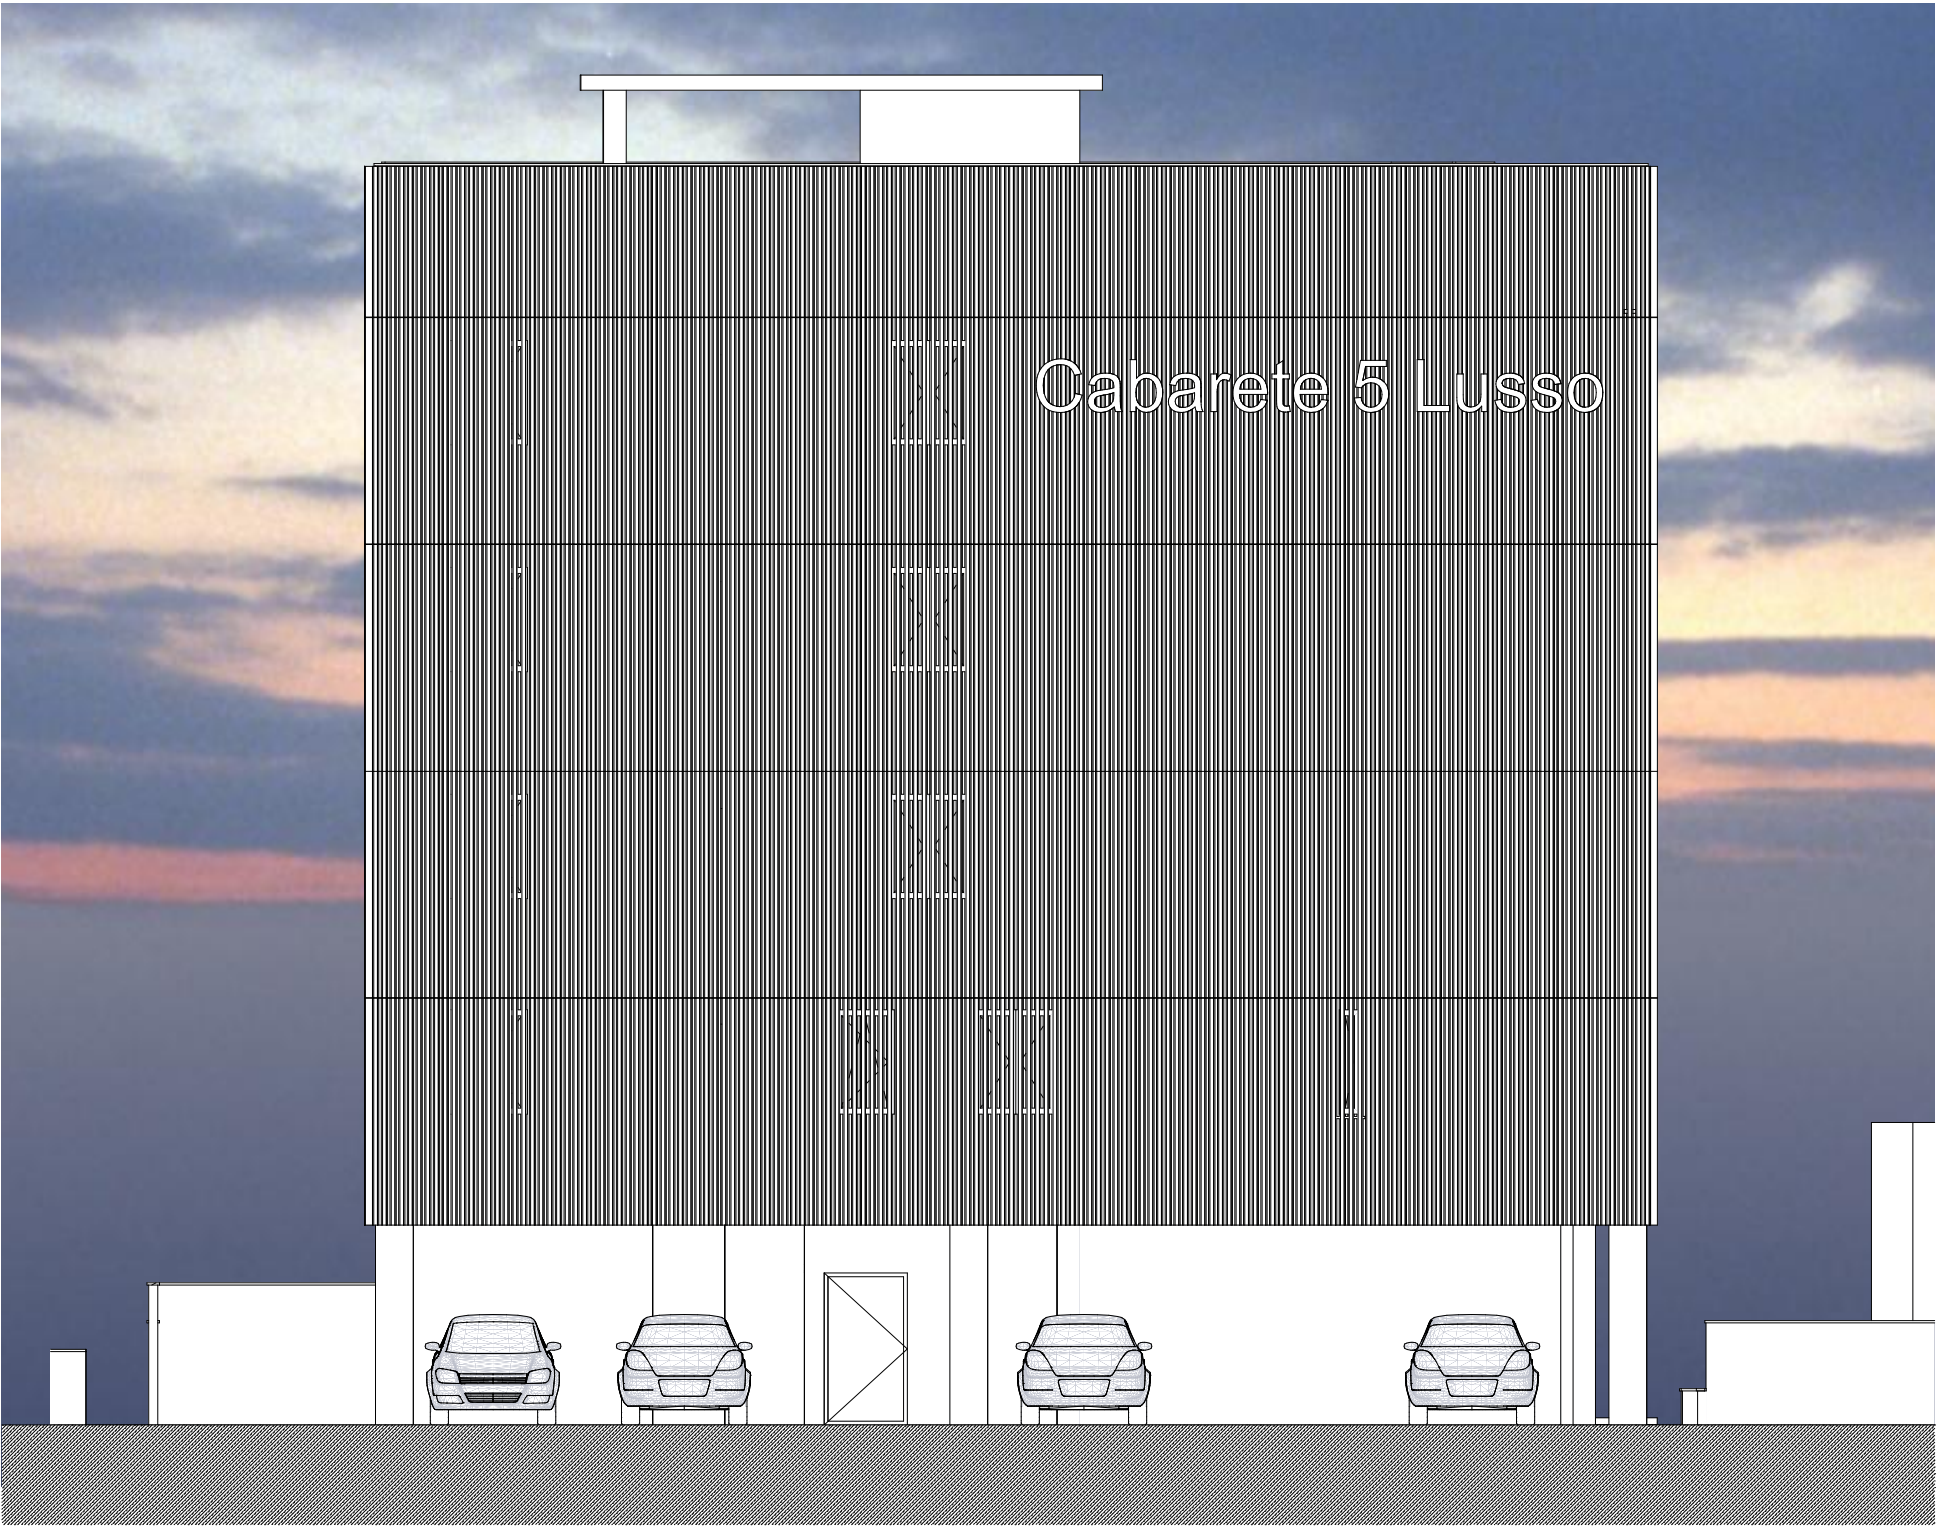


OBJEKT Cabarete Carretera de Cabarete Puerto Plata , Cabarete Republica Dominacana	AMAGVIK^{AG} Vadianstrasse 24 9000 St. Gallen	011		Ansicht 4		
		A-04 Ansicht				
		Maßstab	Blattgröße	Datum	Planersteller:in	
		1:100	420 x 297 A3		AM	
		Dateiname: Studie3.pln				
Vorprojekt						



OBJEKT Cabarete Carretera de Cabarete Puerto Plata , Cabarete Republica Dominacana		AMAGVIK^{AG} Vadianstrasse 24 9000 St. Gallen	Variante 3		Render 01	
Vorprojekt			Render Render			
			Maßstab	Blattgröße	Datum	Planersteller:in
			1:3.33	420 x 297 A3		AM
			Dateiname: Studie3.pln			

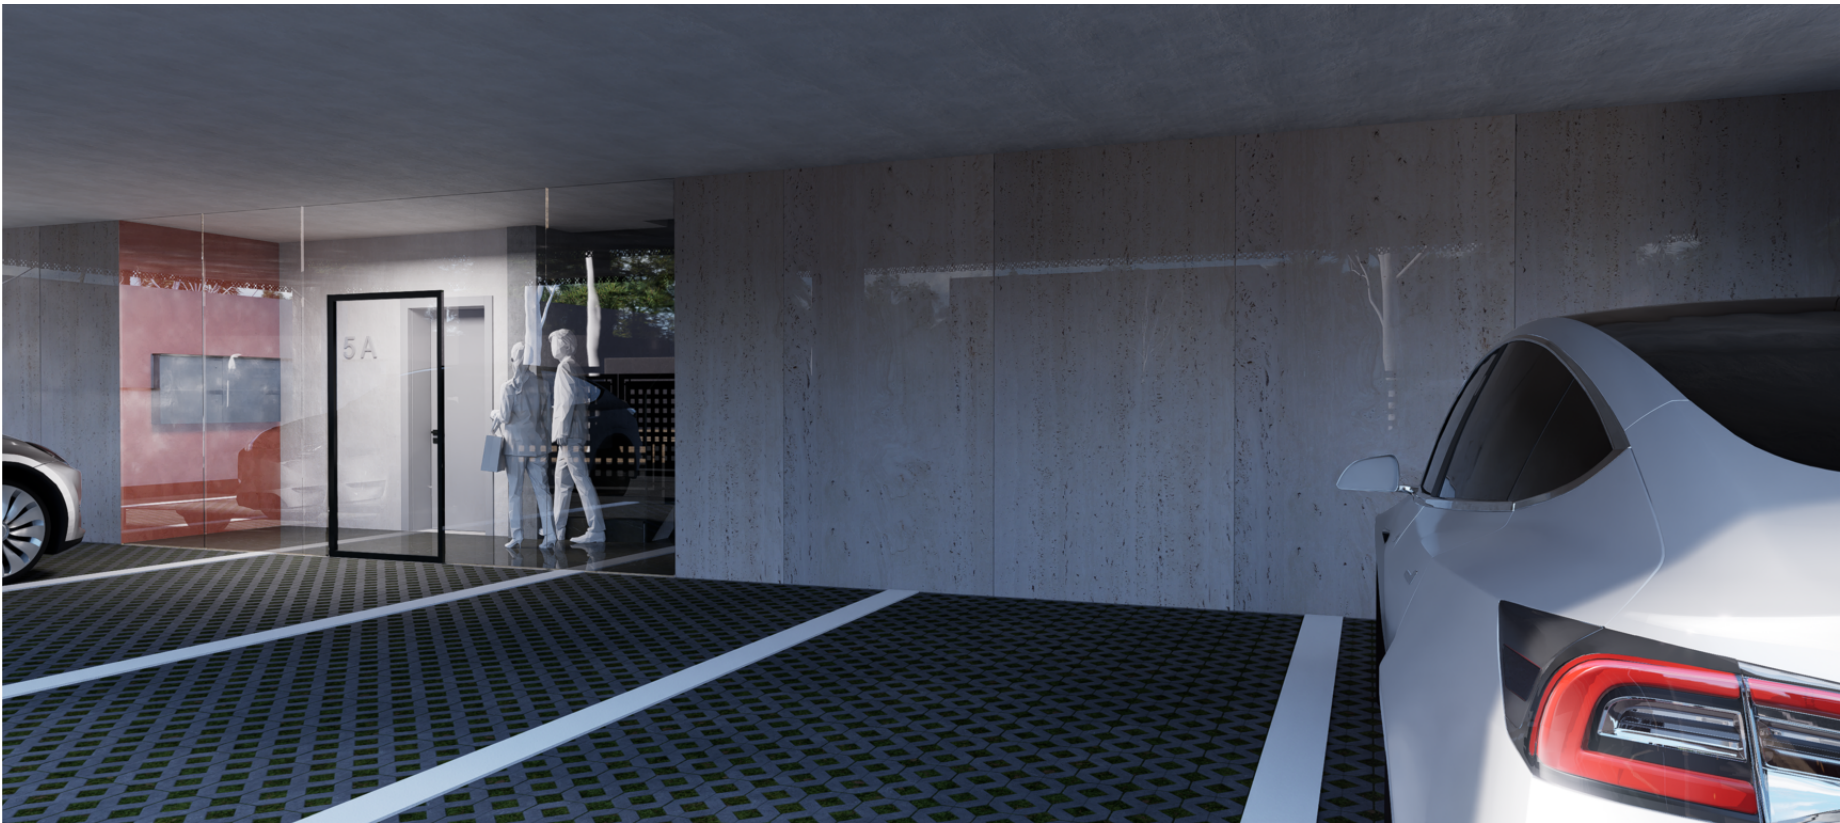

OBJEKT Cabarete Carreterra de Cabarete Puerto Plata , Cabarete Republica Dominacana	AMAGVIK^{AG} Vadianstrasse 24 9000 St. Gallen	Variante 3		Render 02		
		Render Render				
		Maßstab	Blattgröße	Datum	Planersteller:in	
		1:2.50	420 x 297 A3		AM	
		Dateiname: Studie3.pln				

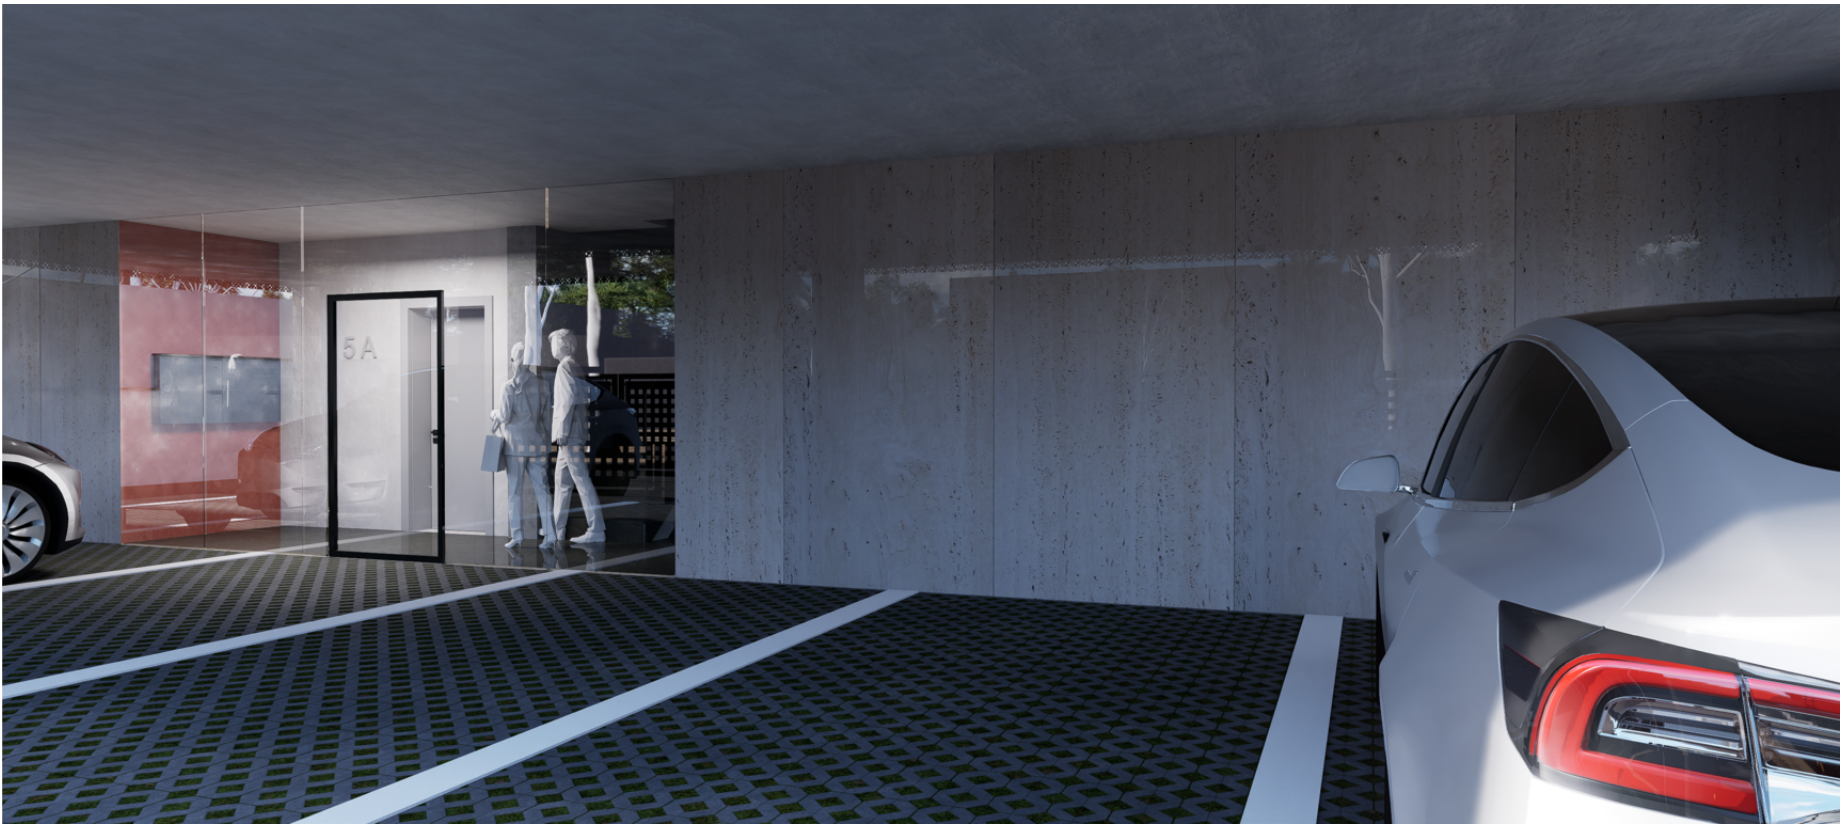

OBJEKT Cabarete Carreterra de Cabarete Puerto Plata , Cabarete Republica Dominacana	AMAGVIK^{AG} Vadianstrasse 24 9000 St. Gallen	Variante 3		Render 03		
		Render Render				
		Maßstab	Blattgröße	Datum	Planersteller:in	
		1:2.50	420 x 297 A3		AM	
		Dateiname: Studie3.pln				
Vorprojekt						