




PLANO DE EVACUACIÓN

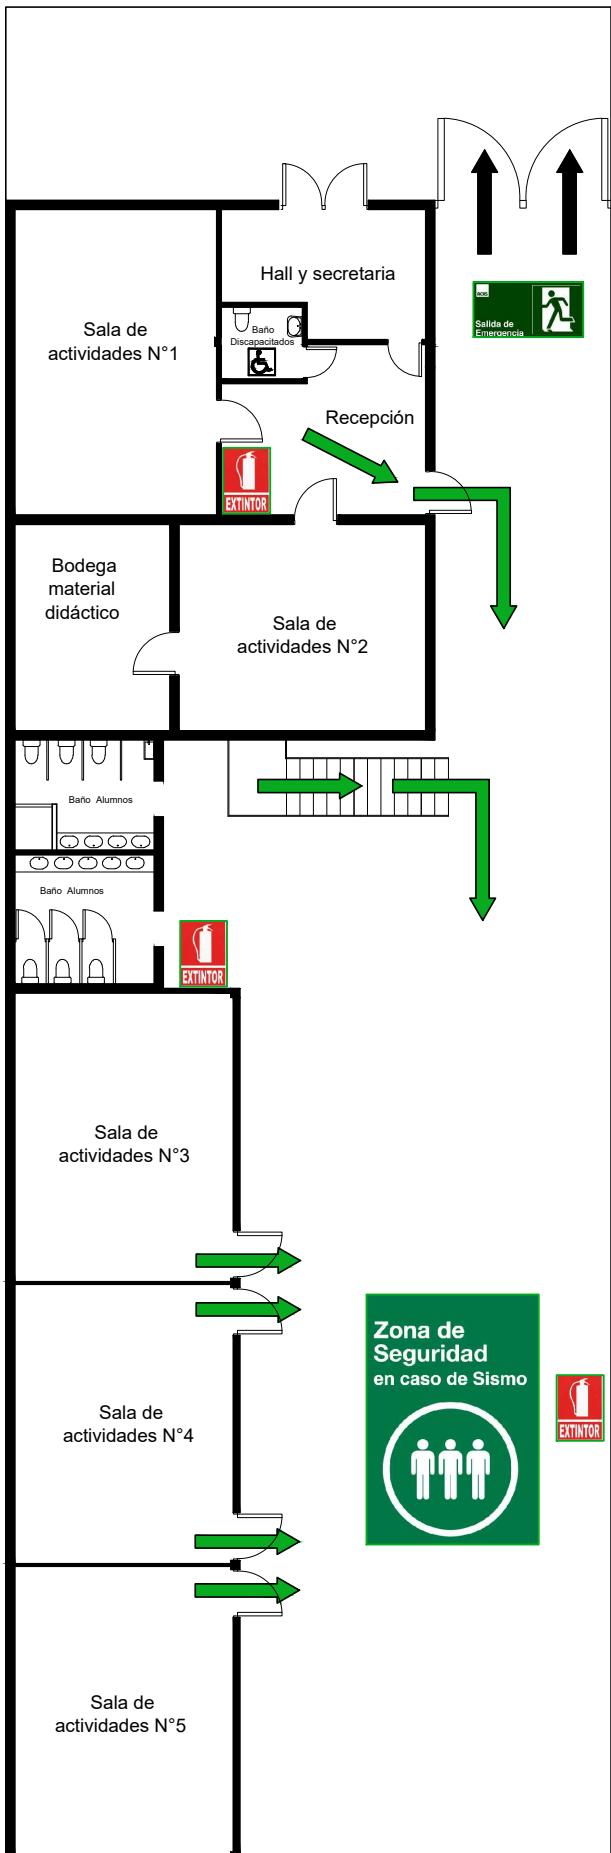

Planta primer piso

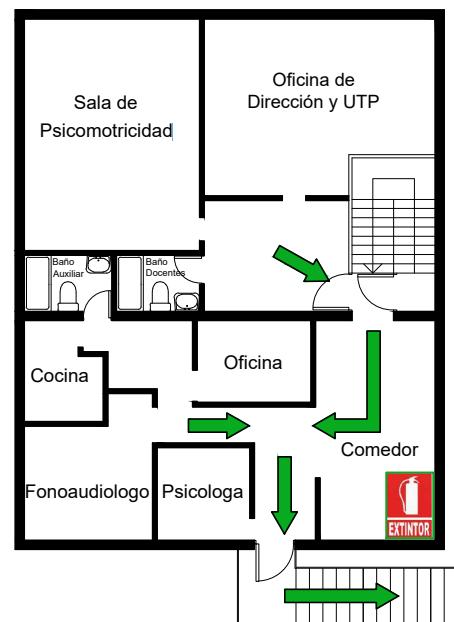

Planta segundo piso

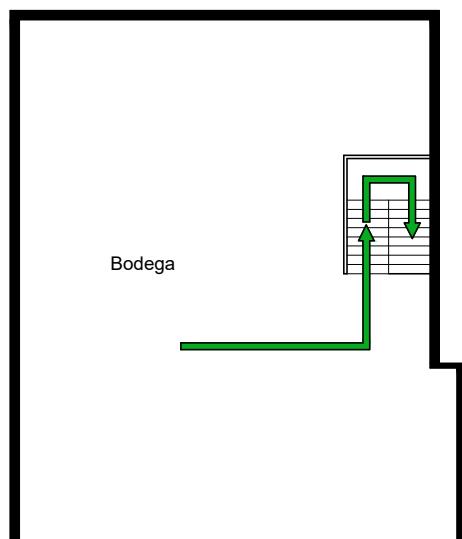

Planta altillo

- Señalética zona de seguridad
- Señalética extintor
- Señalética salida de emergencia
- Dirección salida de emergencia
- Dirección zona de seguridad