


Tekeningenlijst/ inhoudsopgave

- * B00- Tekeningenlijst
- * B01 - Bestaande & nieuwe situatie
- * B02 - Begane grond bestaand
- * B03 - Eerste verdieping bestaand
- * B04 - Voor & rechtergevel bestaand
- * B05 - Achter & linkergevel bestaand
- * N06 - Begane grond nieuw
- * N07- Eerste verdieping nieuw
- * N08- Voor & rechtergevel nieuw
- * N09- Achter & linkergevel nieuw


- * D-33.01- Principedetail platdak aanbouw

*Maten in het werk te controleren

kleur en materiaalstaat

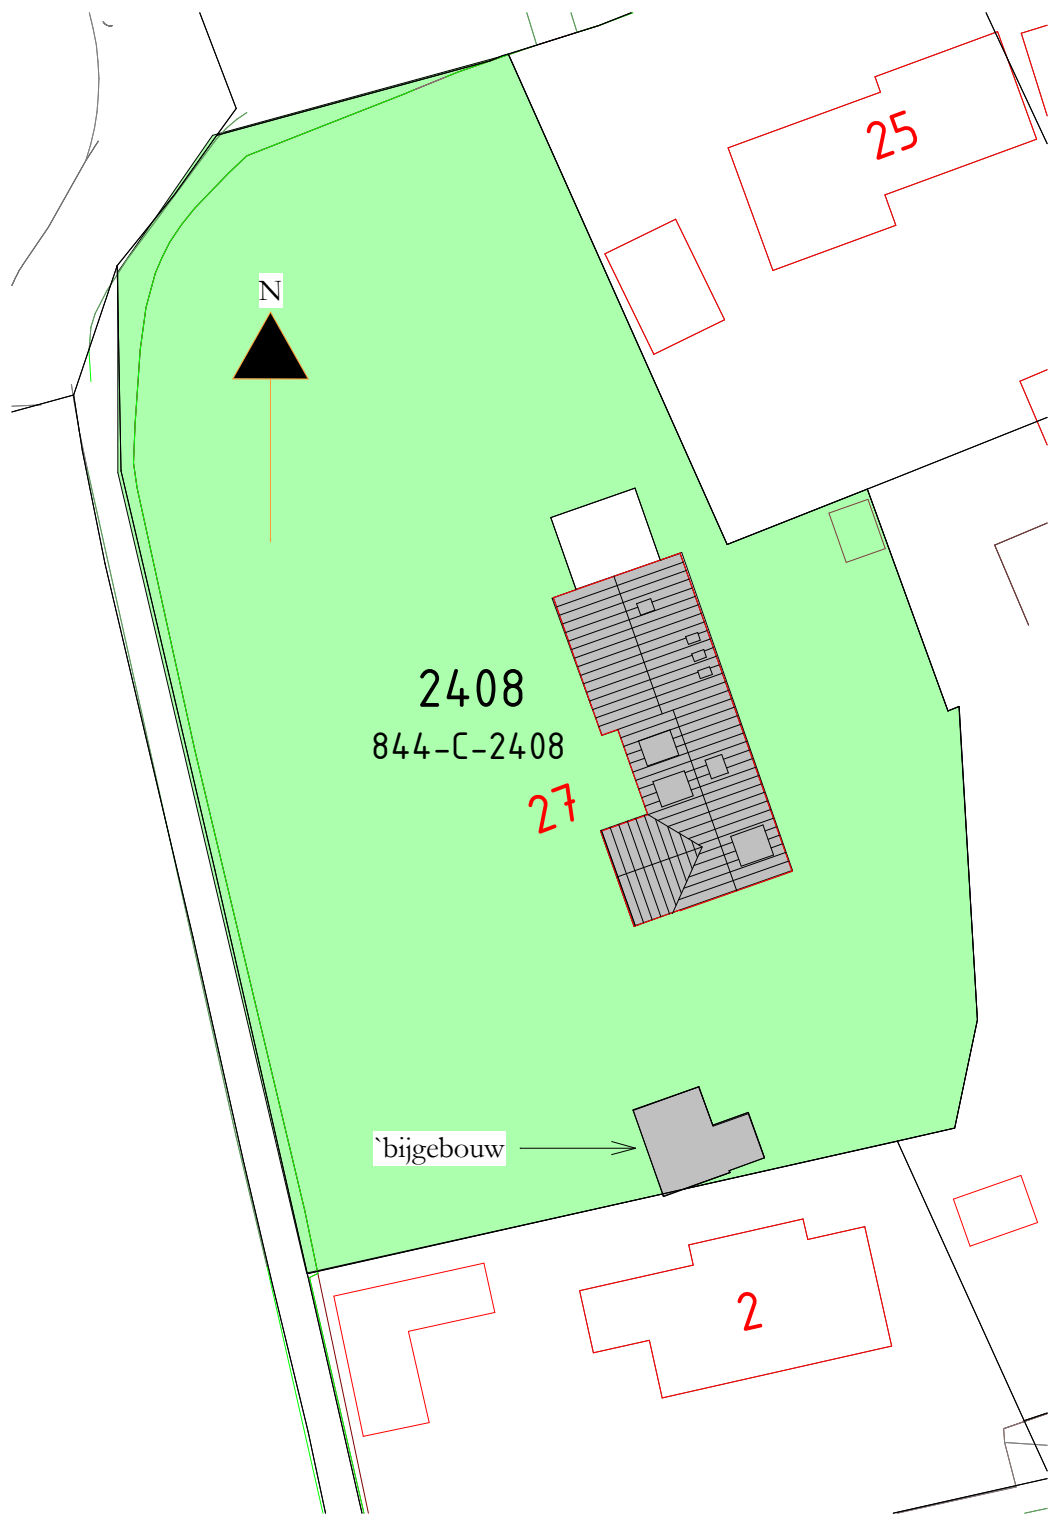

Situatie bestaand

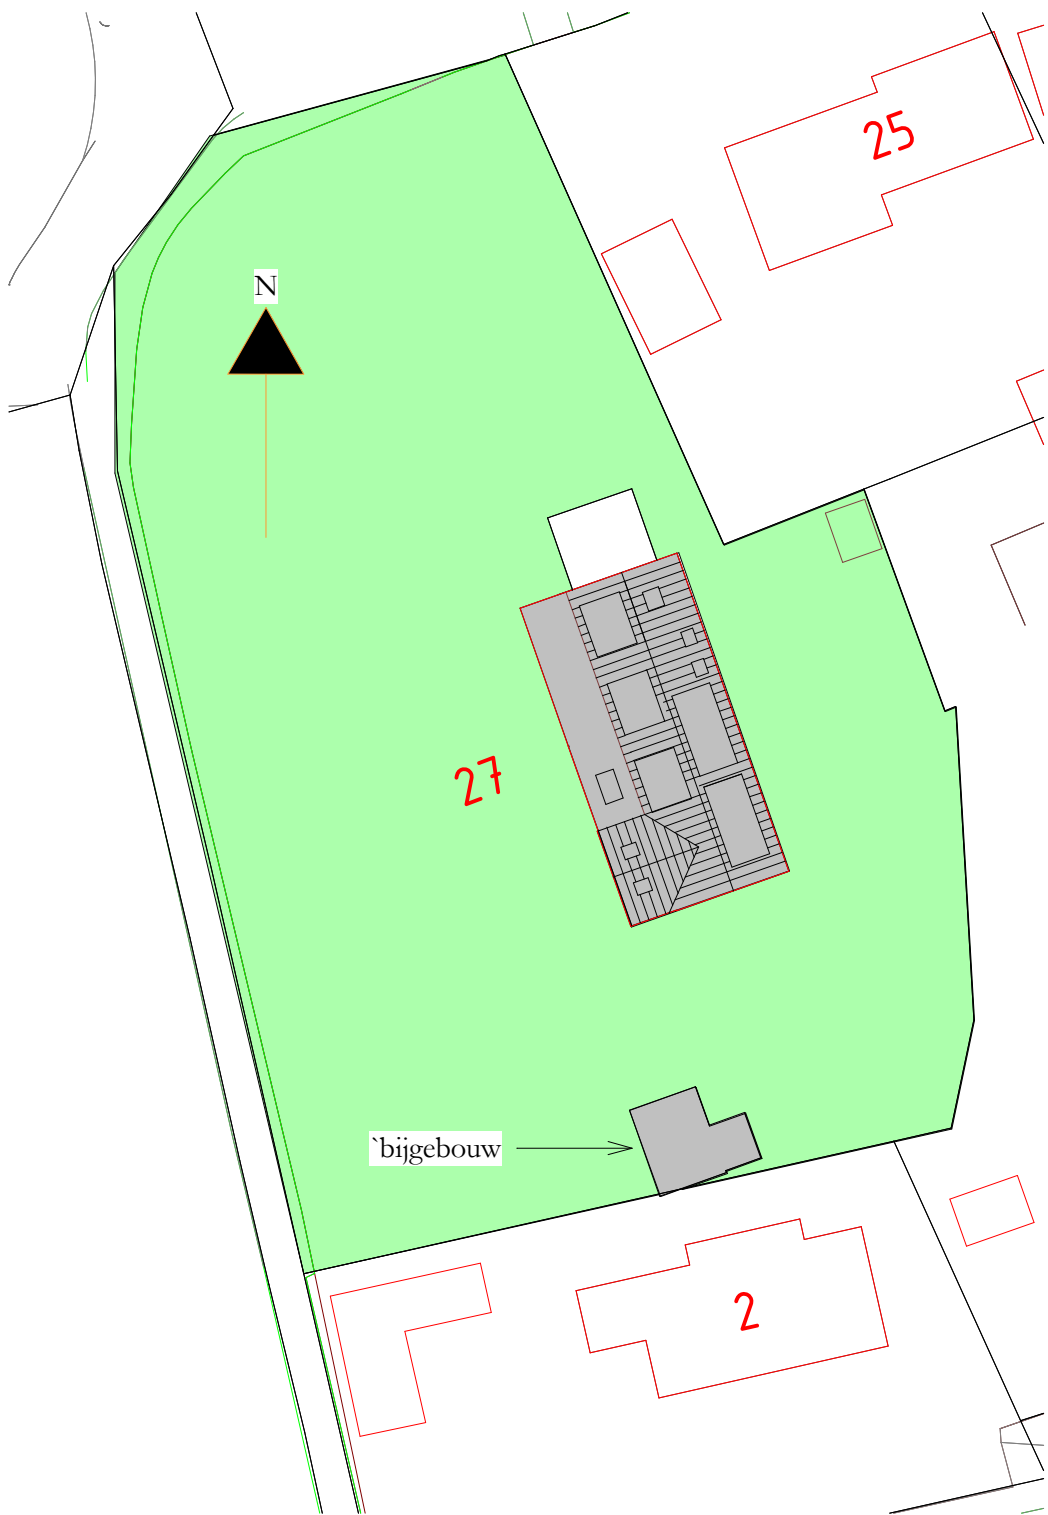

nieuwe situatie

Bestaand	
Dak(pannen)	- Keramisch (antraciet)
Goot	- Zink (creme)
Boeidelen	- Hout (creme)
Dakkapel gevel	- Hout (antraciet)
Dakkapel boeideel	- Hout (creme)
Gevels	- Metselwerk
Gevelpanelen	- Hout (donkergroen)
Kozijnen	- Hout (creme & donkergroen)
Nieuw	
Dak(pannen)	- Keramisch (zwartgrijs)
Goot	- Zink (zwartgrijs)
Boeidelen	- Keralit (grafiet zwart)
Dakkapel gevel	- Materiaal nog te bepalen (zwart/ antraciet)
Dakkapel boeideel	- Keralit (grafiet zwart)
Gevels	- Stuc (lichtgrijs)
Gevelpanelen	- Composiet (houtlook)
Kozijnen	- Aluminium (zwart RAL 9005)

*Maten in het werk te controleren

Gemeente:
Sectie:
Nummer:


Blad: B01

Schaal:	1 : 500
Onderdeel:	bestaande & nieuwe situatie
Datum:	17-10-2025 ¹ 26-11-2025 ² 06-01-2026 ³ ⁴

B25.002




T: 06-36424371
W: bamu-ontwerpt.nl
E: info@bamu-ontwerpt.nl
Ranonkelstraat 18, 6666XD, Heteren

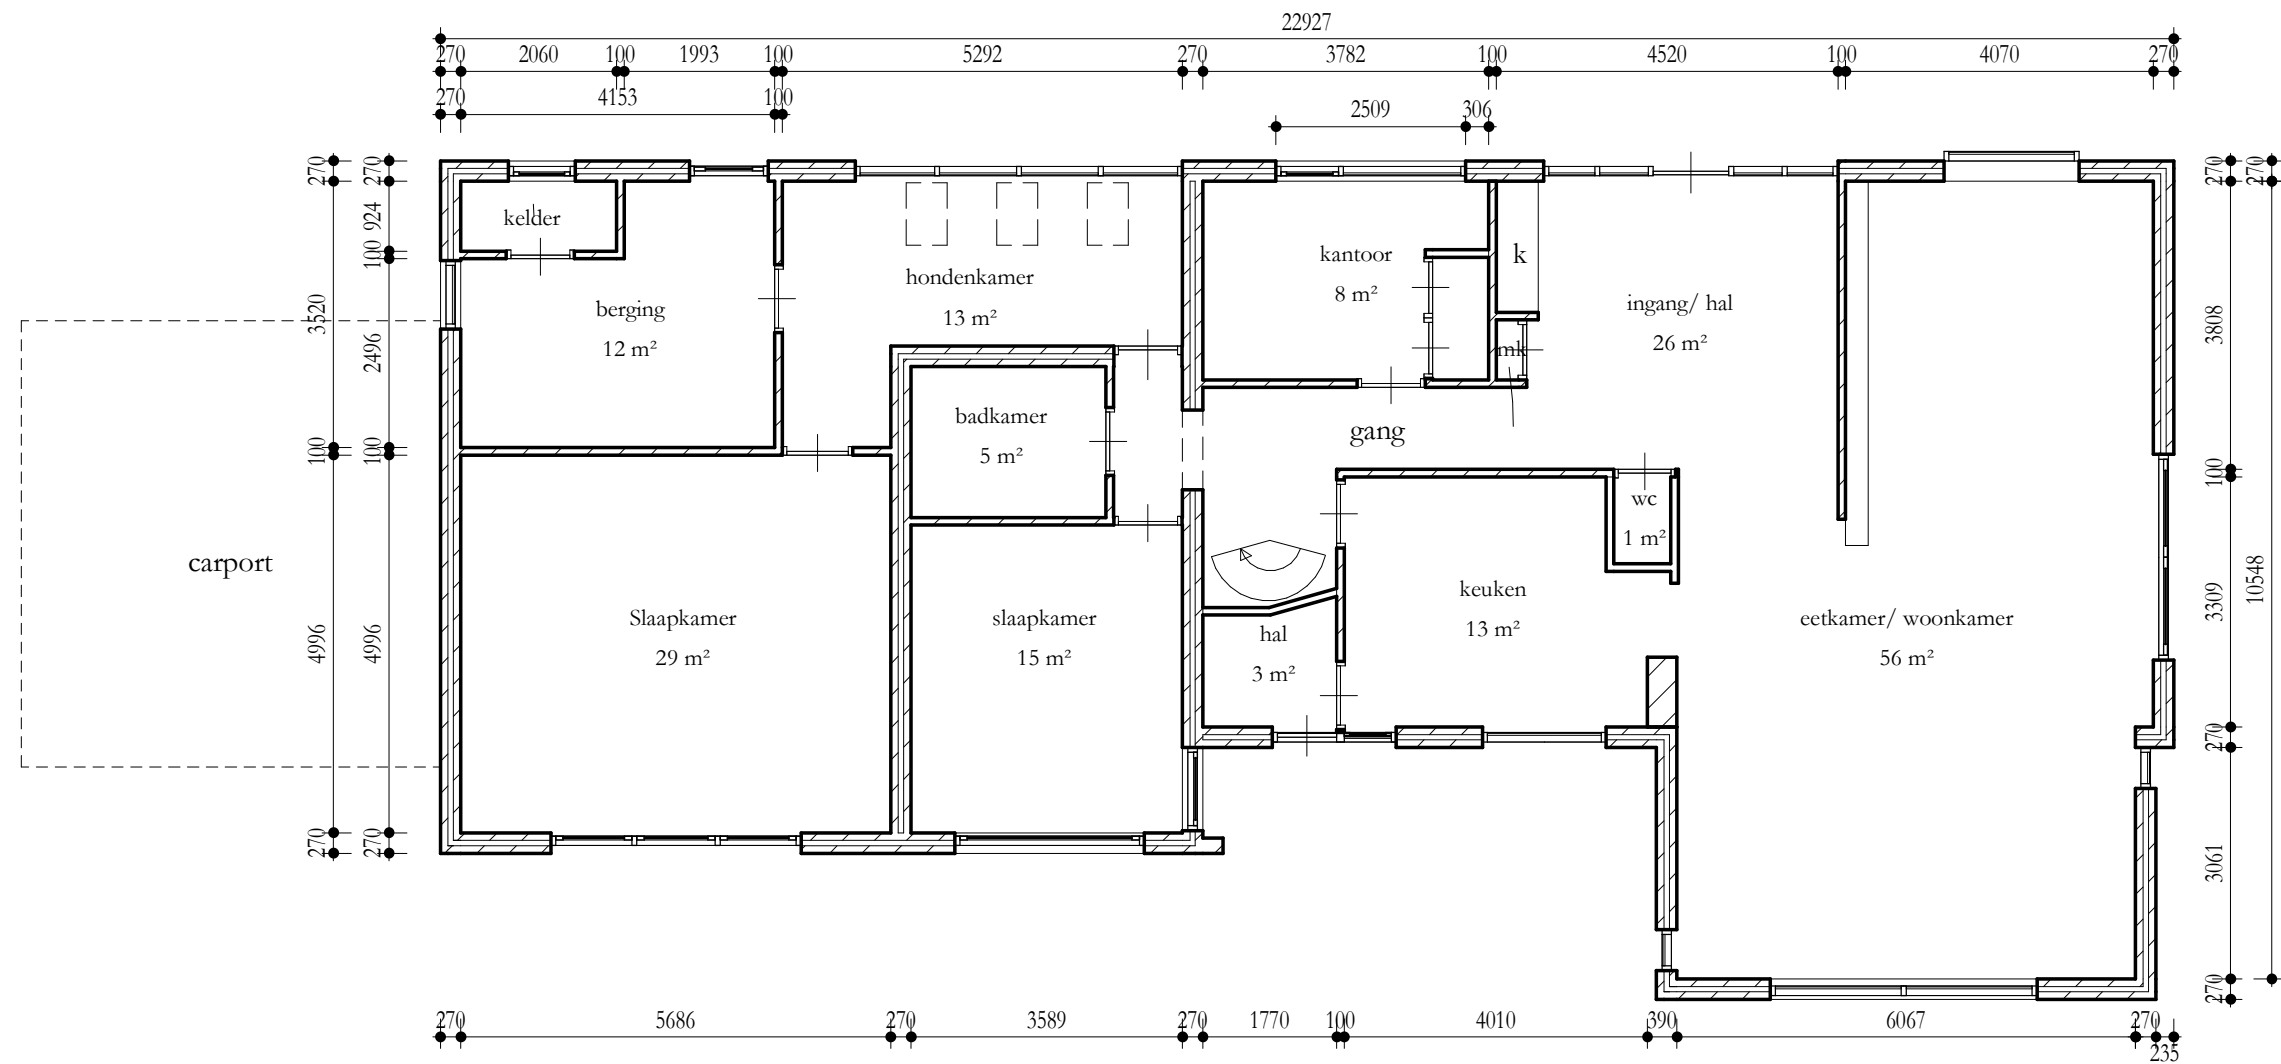

Begane grond bestand


*Maten in het werk te controleren

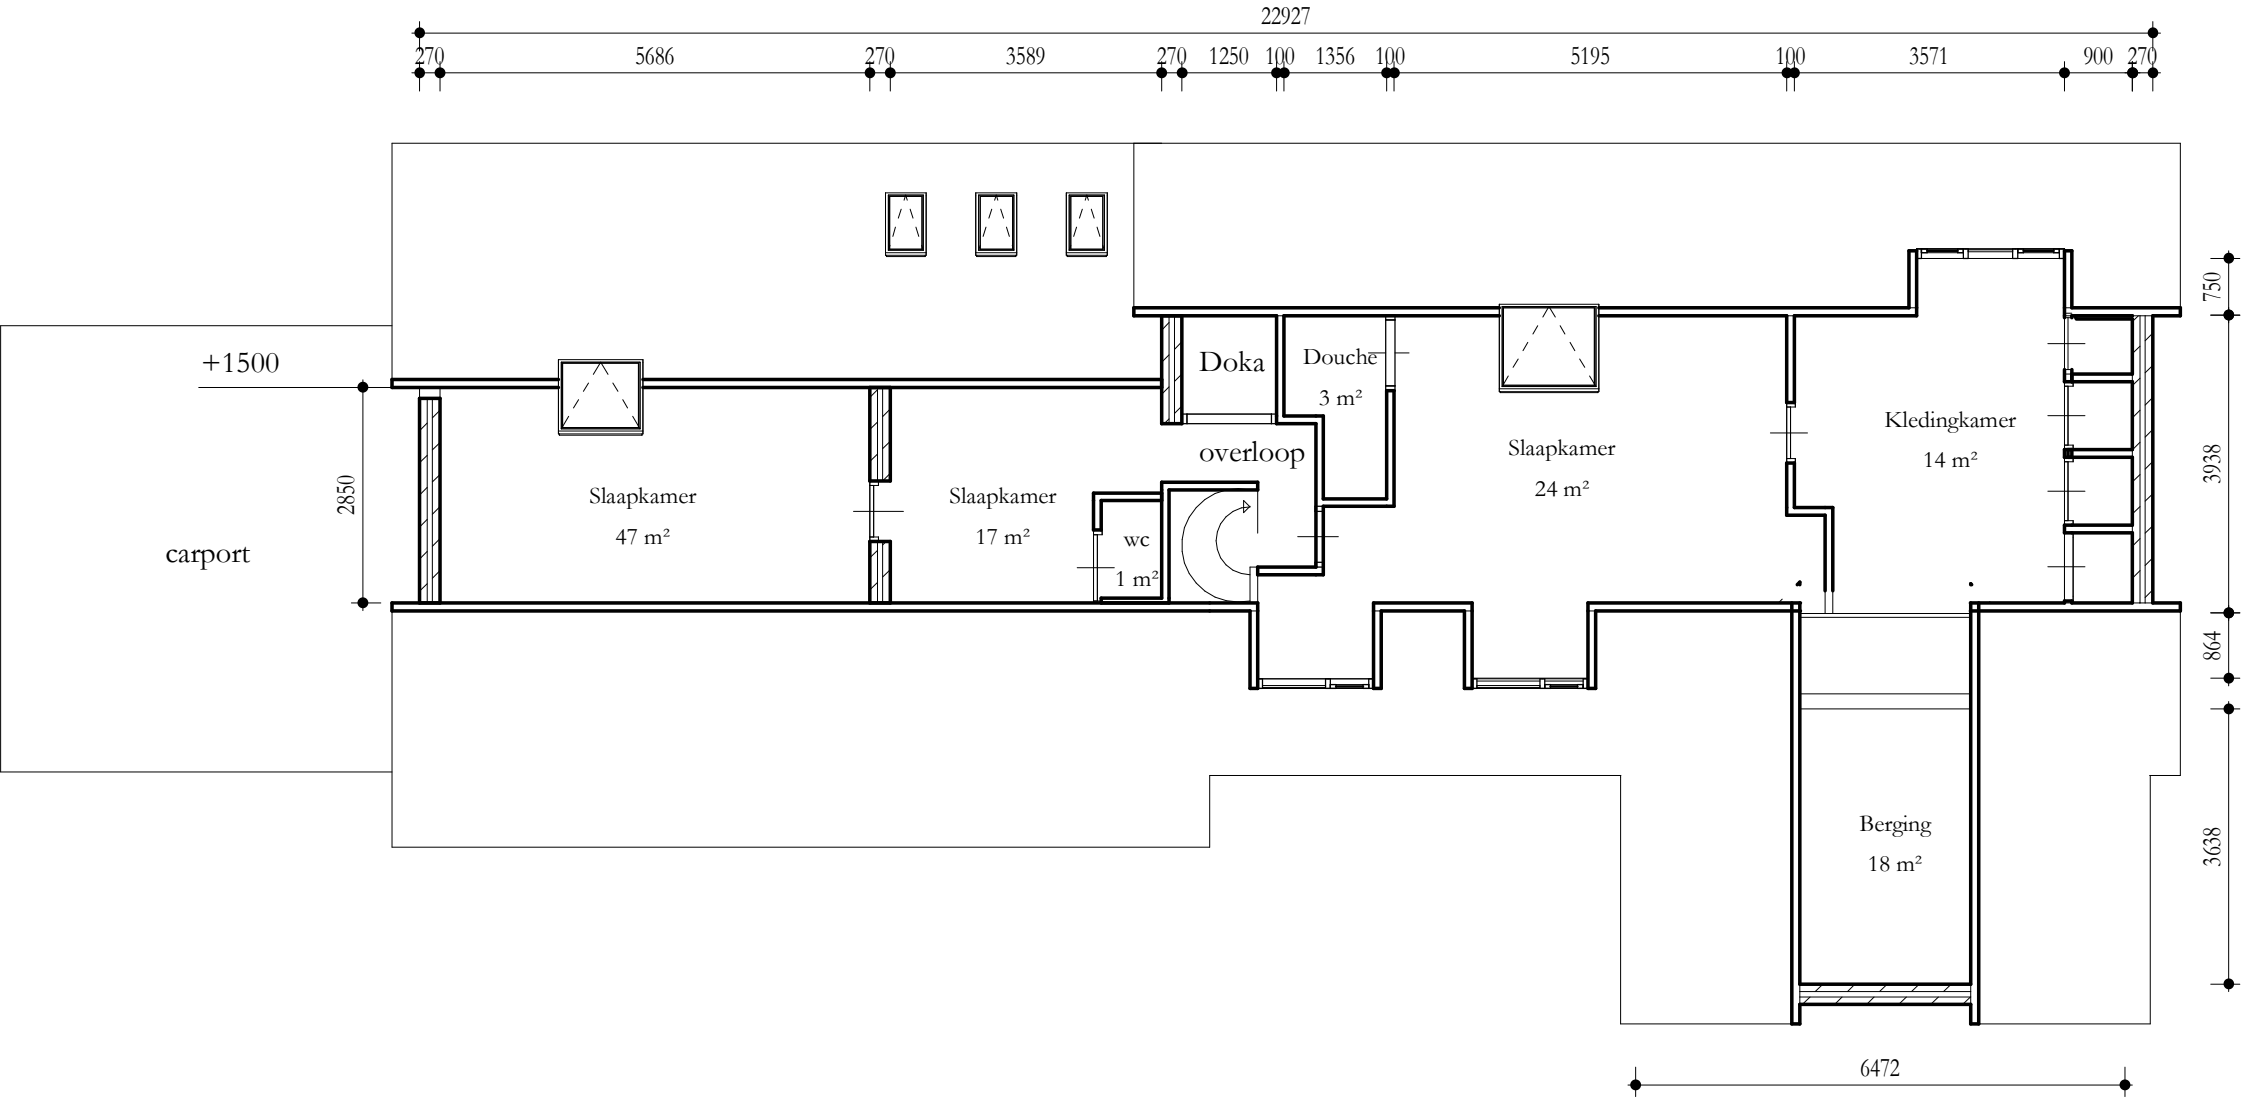

Eerste verdieping bestaand

*Maten in het werk te controleren



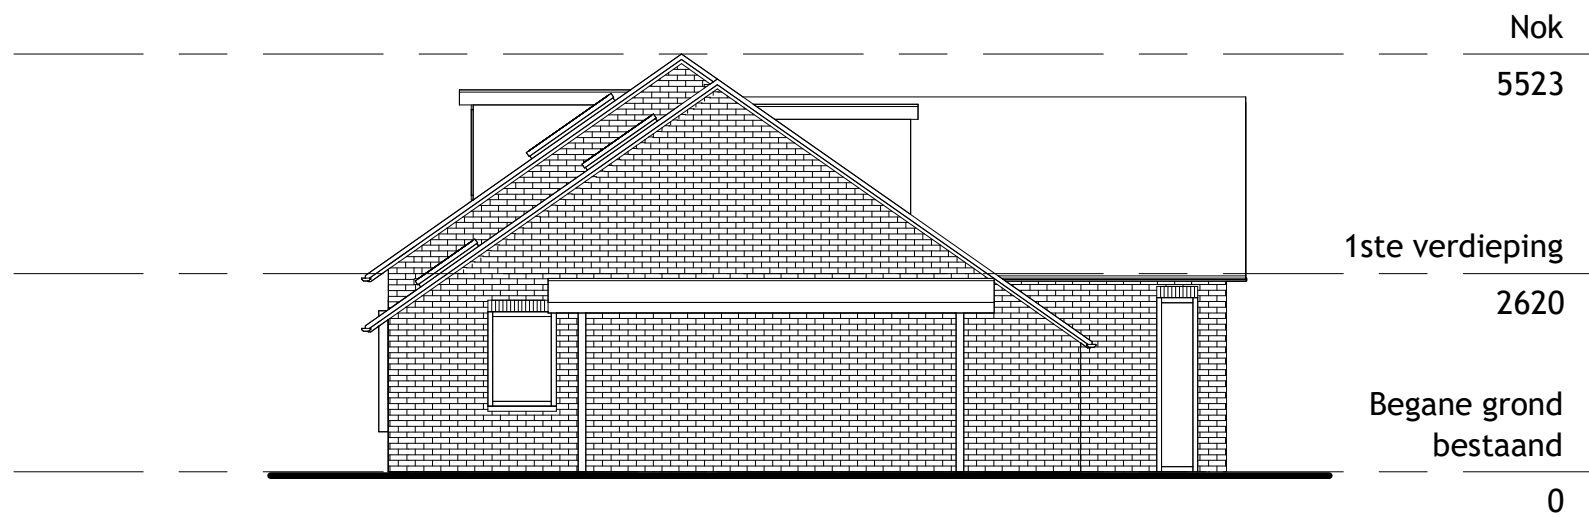

Vorgevel bestaand




Rechtergevel bestaand

*Maten in het werk te controleren




Achtergevel bestaand

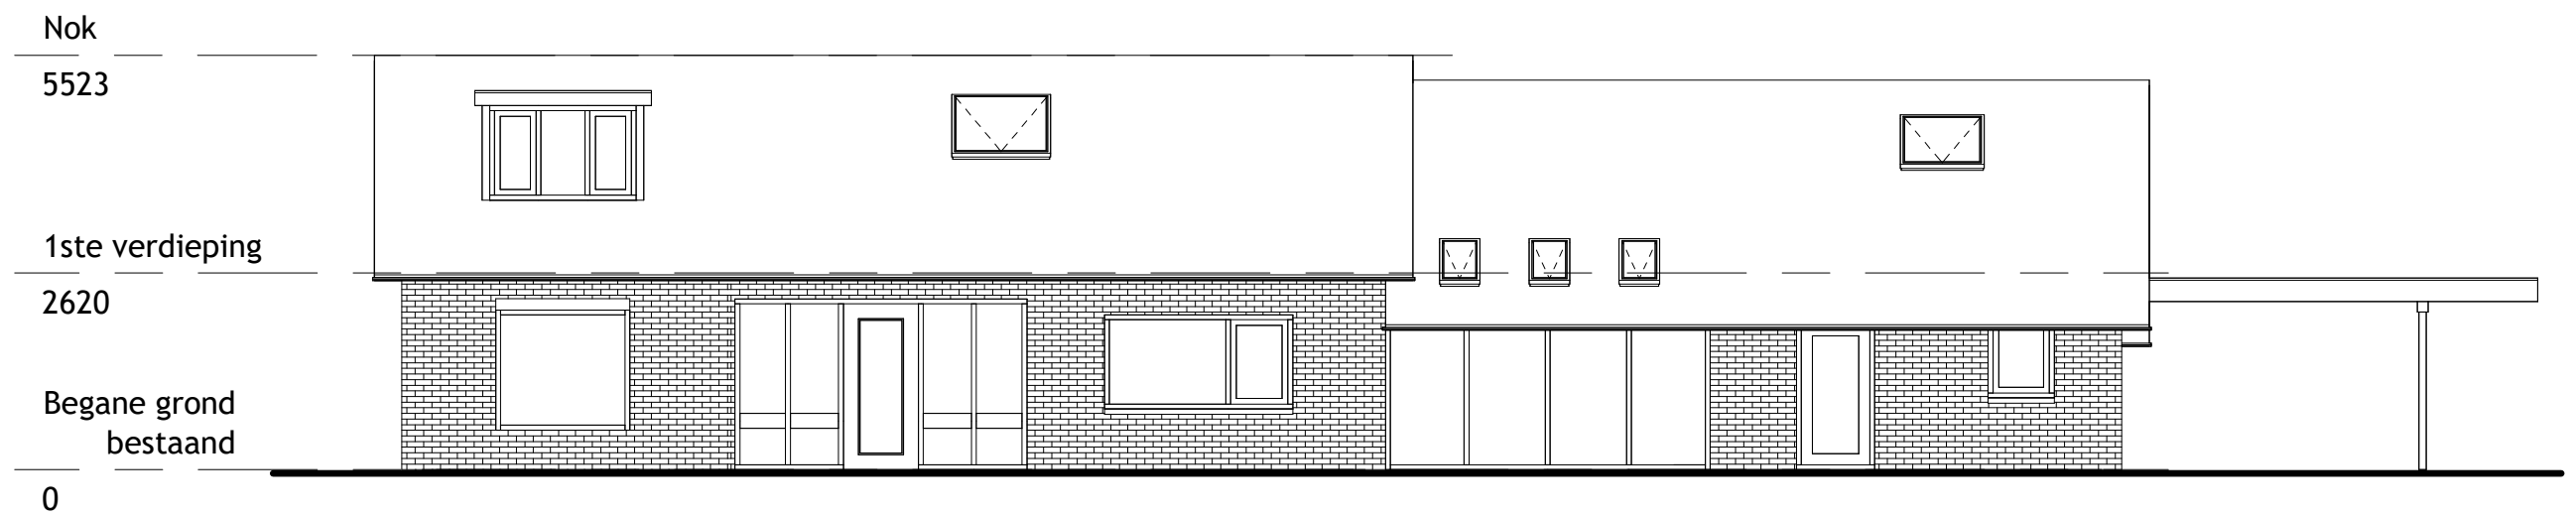


Linkergevel bestaand

*Maten in het werk te controleren

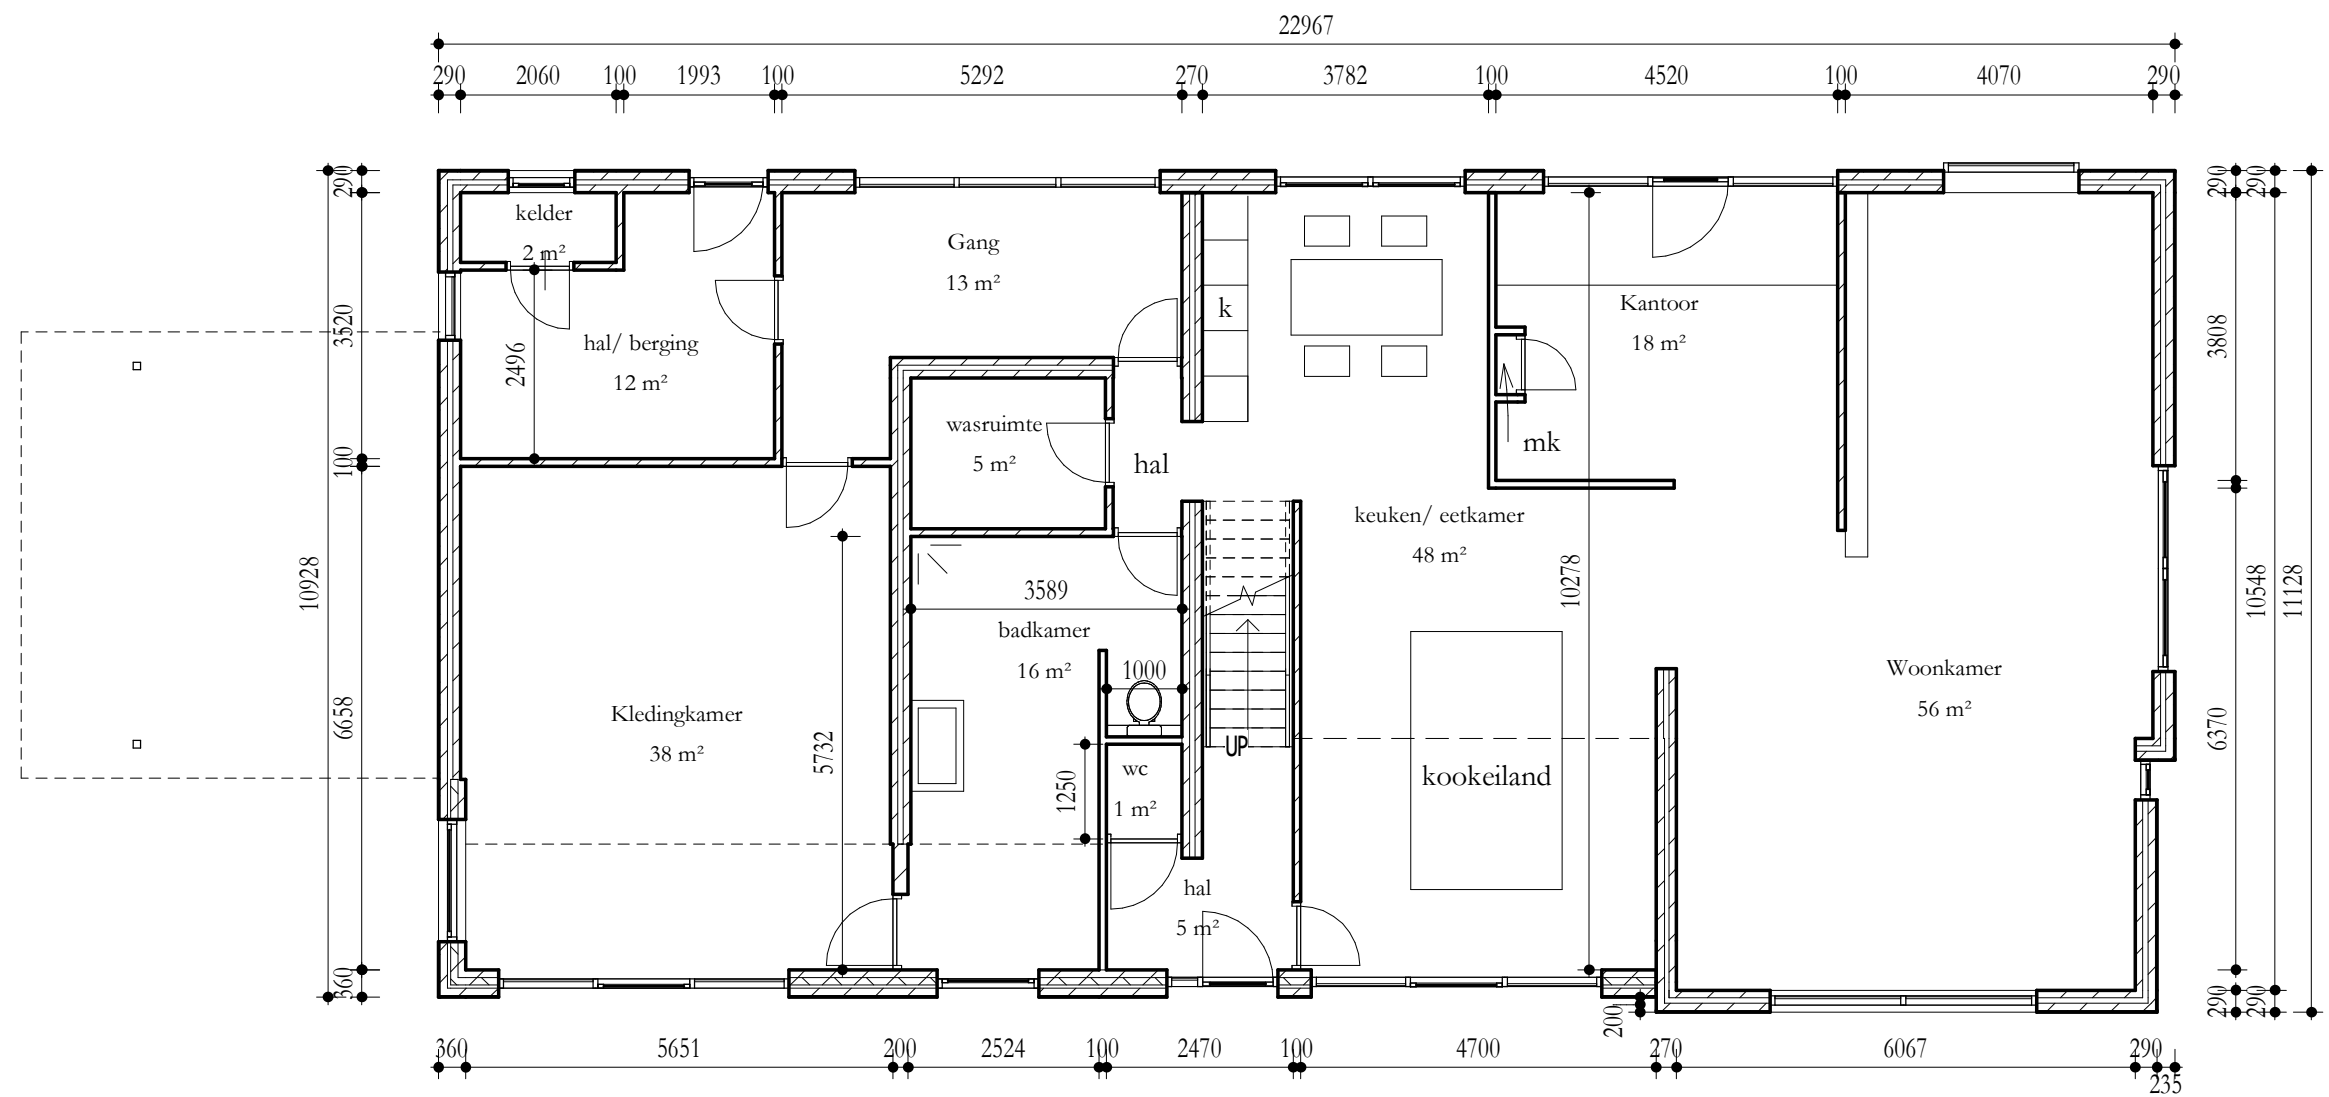

Begane grond nieuw




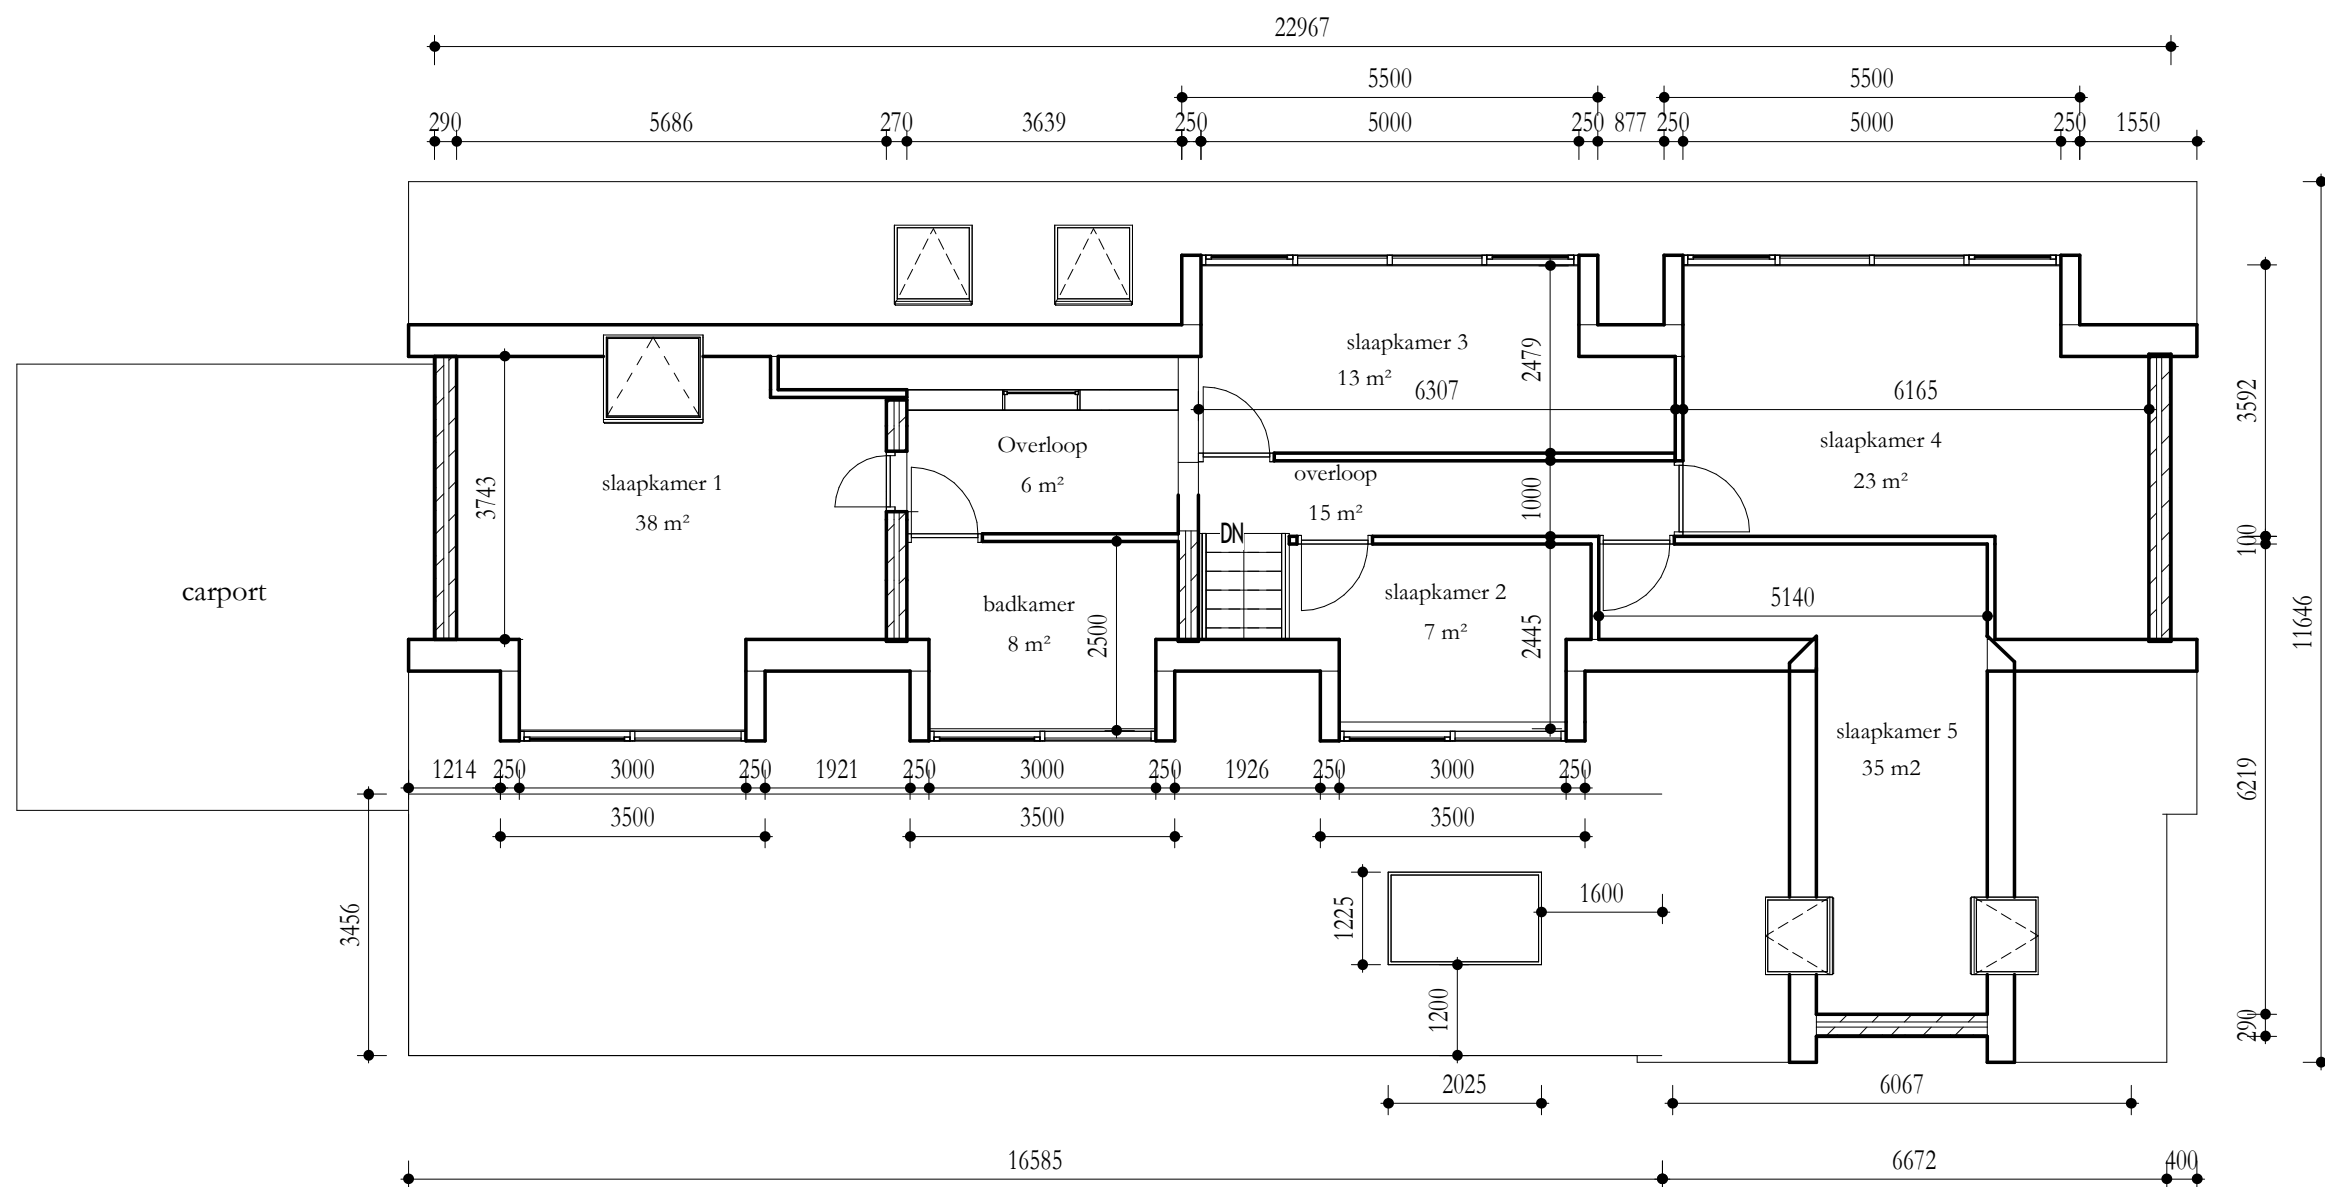


Eerste verdieping nieuw




Voorgevel nieuw

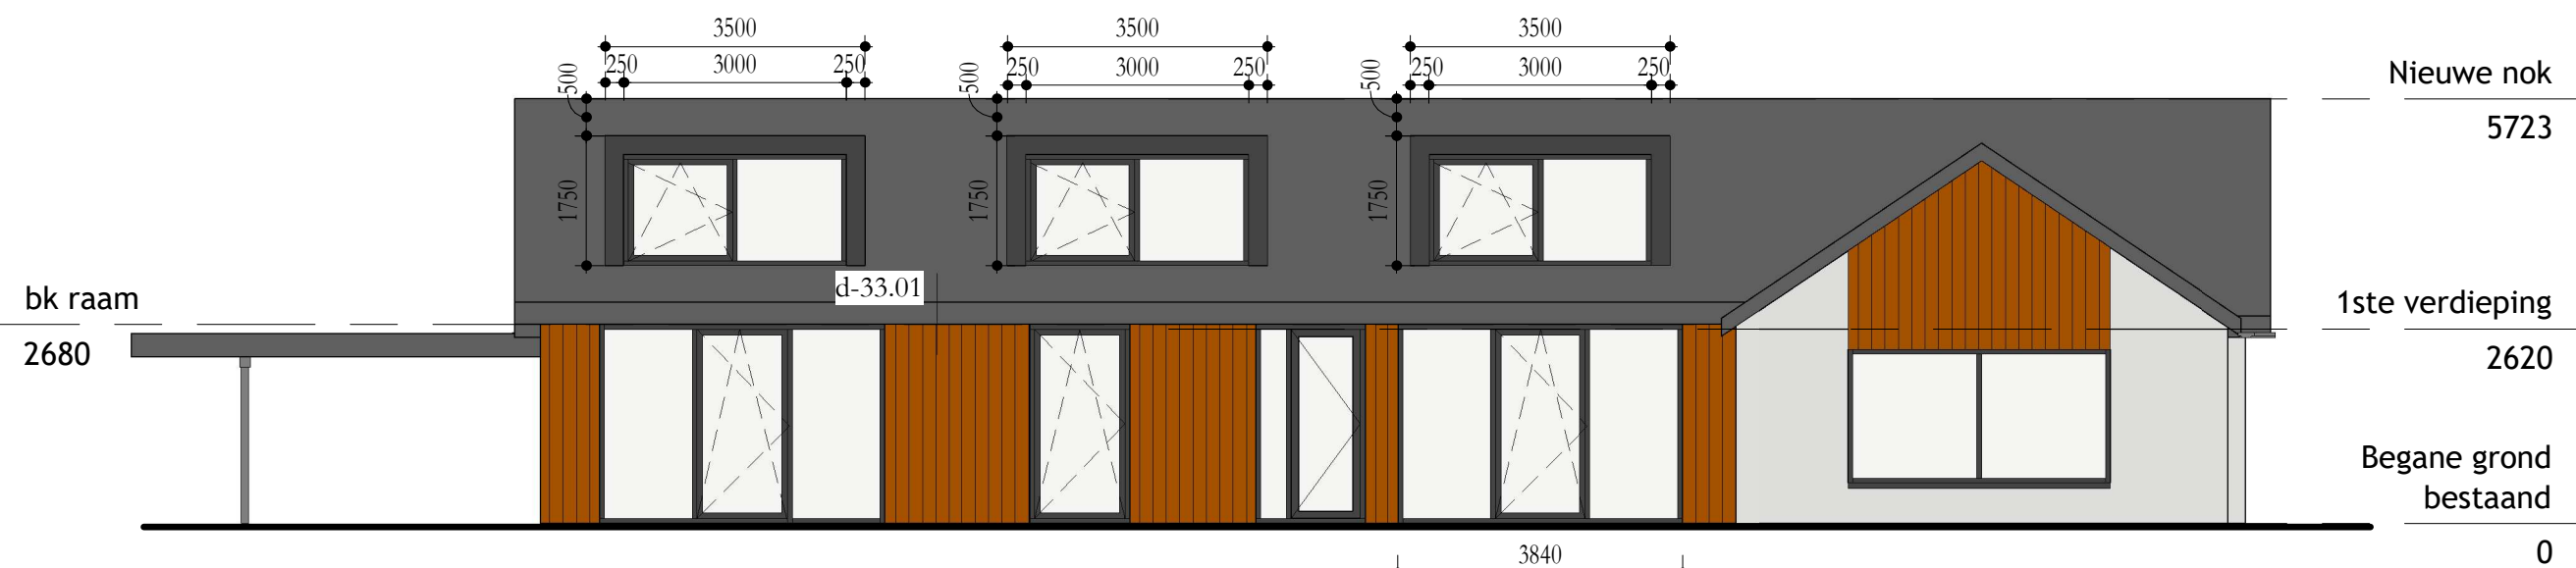

Rechtergevel nieuw

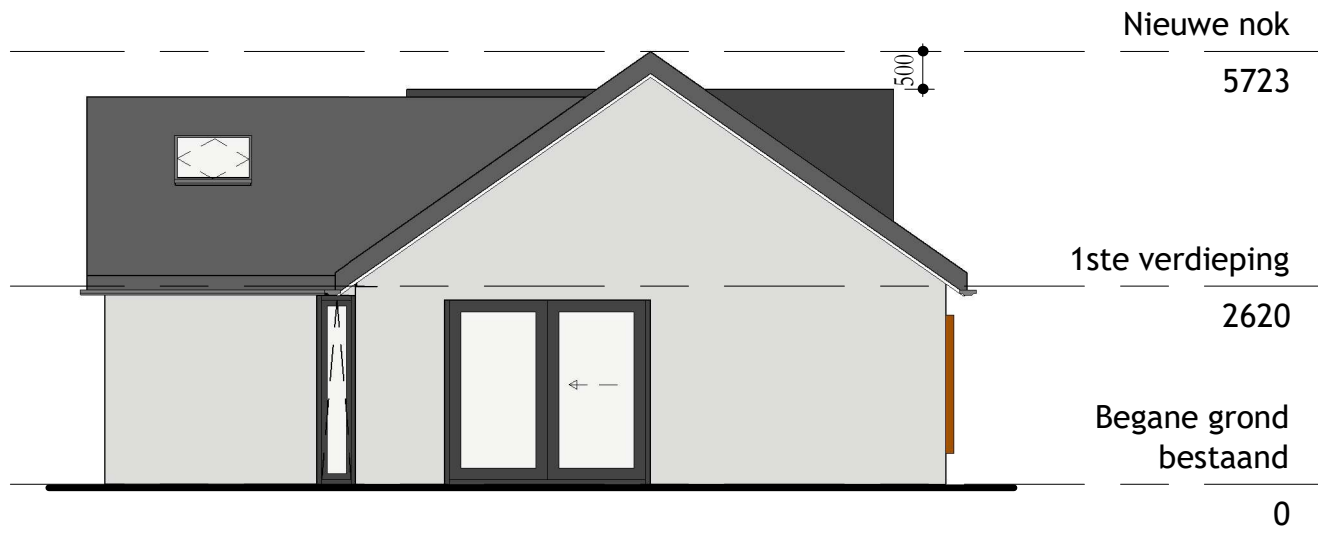

Achtergevel nieuw

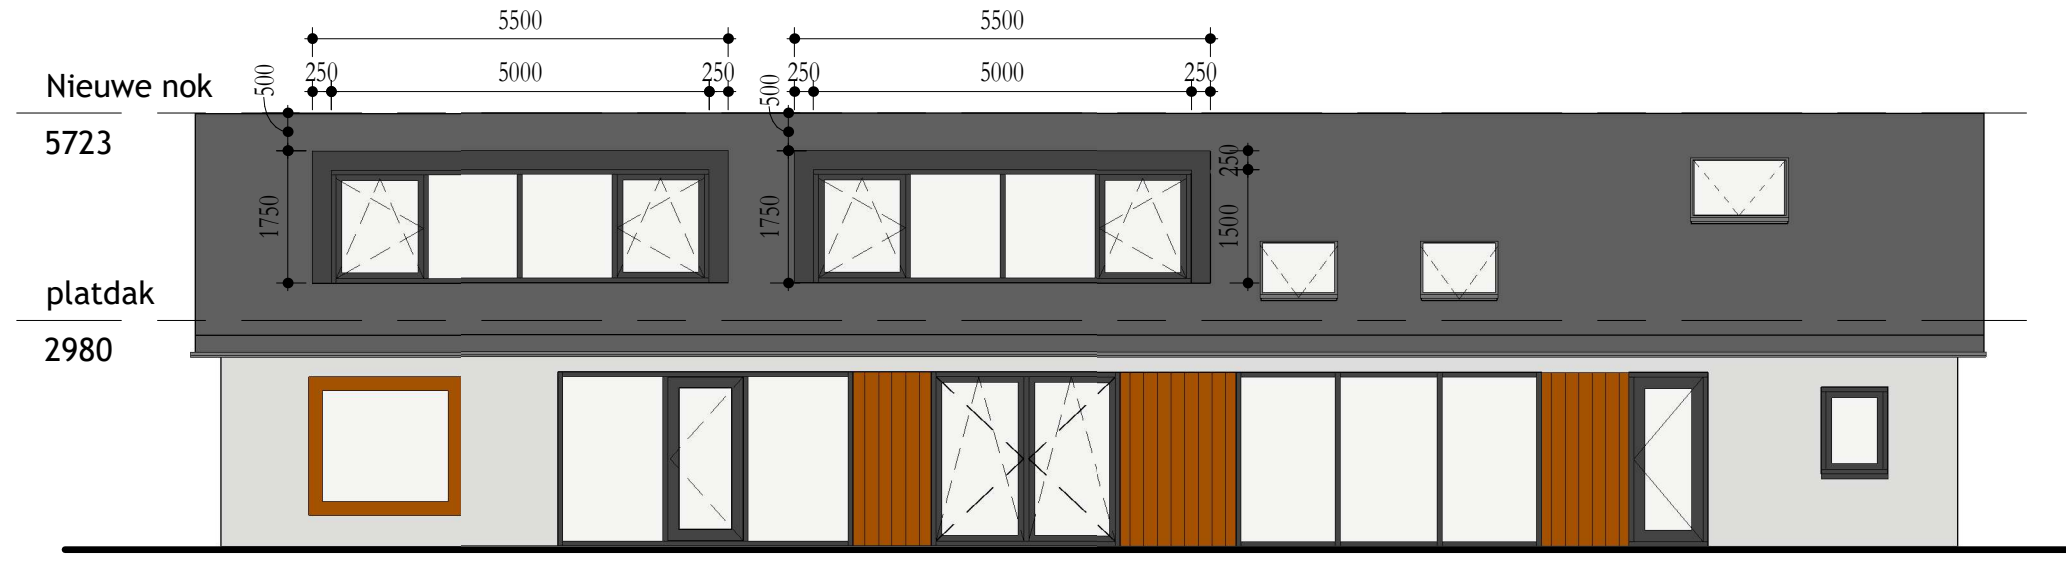

Linkergevel nieuw

