



Voorgevel nieuw



Rechtergevel nieuw

Blad: N07

Realiseren aanbouw & 2 dakkapellen, ontwerp-optie 1

Schaal: 1 : 100

Onderdeel: VO voor & rechtergevel nieuw

Datum: 28-8-2025 ¹ ² ³ ⁴

B25.002




T: 06-36424371

W: bamu-ontwerpt.nl

E: info@bamu-ontwerpt.nl

Ranonkelstraat 18, 6666XD, Heteren

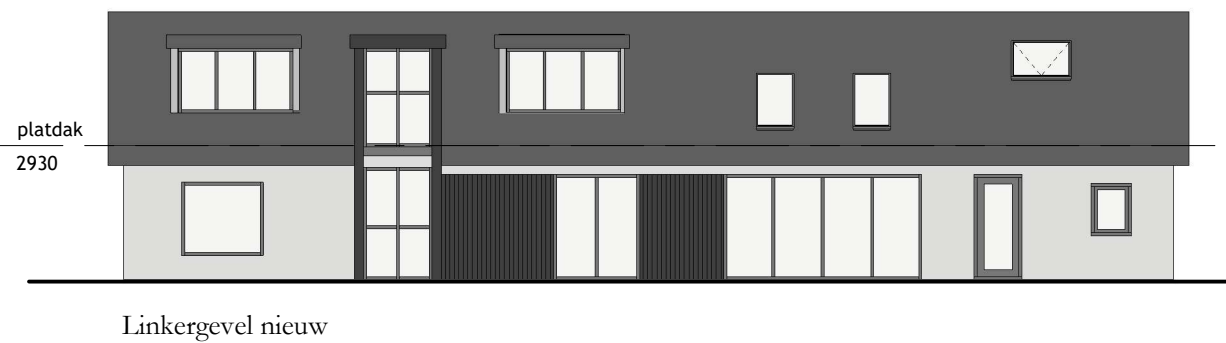

Blad: N08

Realiseren aanbouw & 2 dakkapellen, ontwerp-optie 1

Schaal: 1 : 100

Onderdeel: VO achter & linkergevel nieuw

Datum: 28-8-2025 ¹ ² ³ ⁴

B25.002



T: 06-36424371

W: bamu-ontwerpt.nl

E: info@bamu-ontwerpt.nl

Ranonkelstraat 18, 6666XD, Heteren