

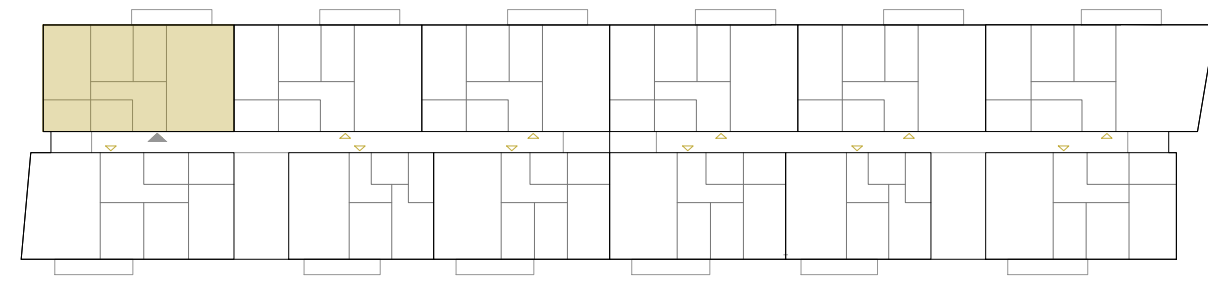


SUPERFÍCIES ÚTILS INTERIORS
Tipologia 01:

Habitatge 01

·Estar - Menjador Sup:	25.90m ²
·Distribuïdor Sup:	9.92m ²
·Bany 1 Sup:	4.13m ²
·Bany 2 Sup:	4.05m ²
·Habitació 1 Sup:	12.79m ²
·Habitació 2 Sup:	9.04m ²
·Habitació 3 Sup:	7.20m ²
·Terrassa exterior Sup:	6.41m ²
·TOTAL sup ÚTIL	73,03 m ² + 6,41 m ²
·TOTAL sup CONST.	88,88 m ²

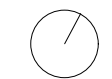


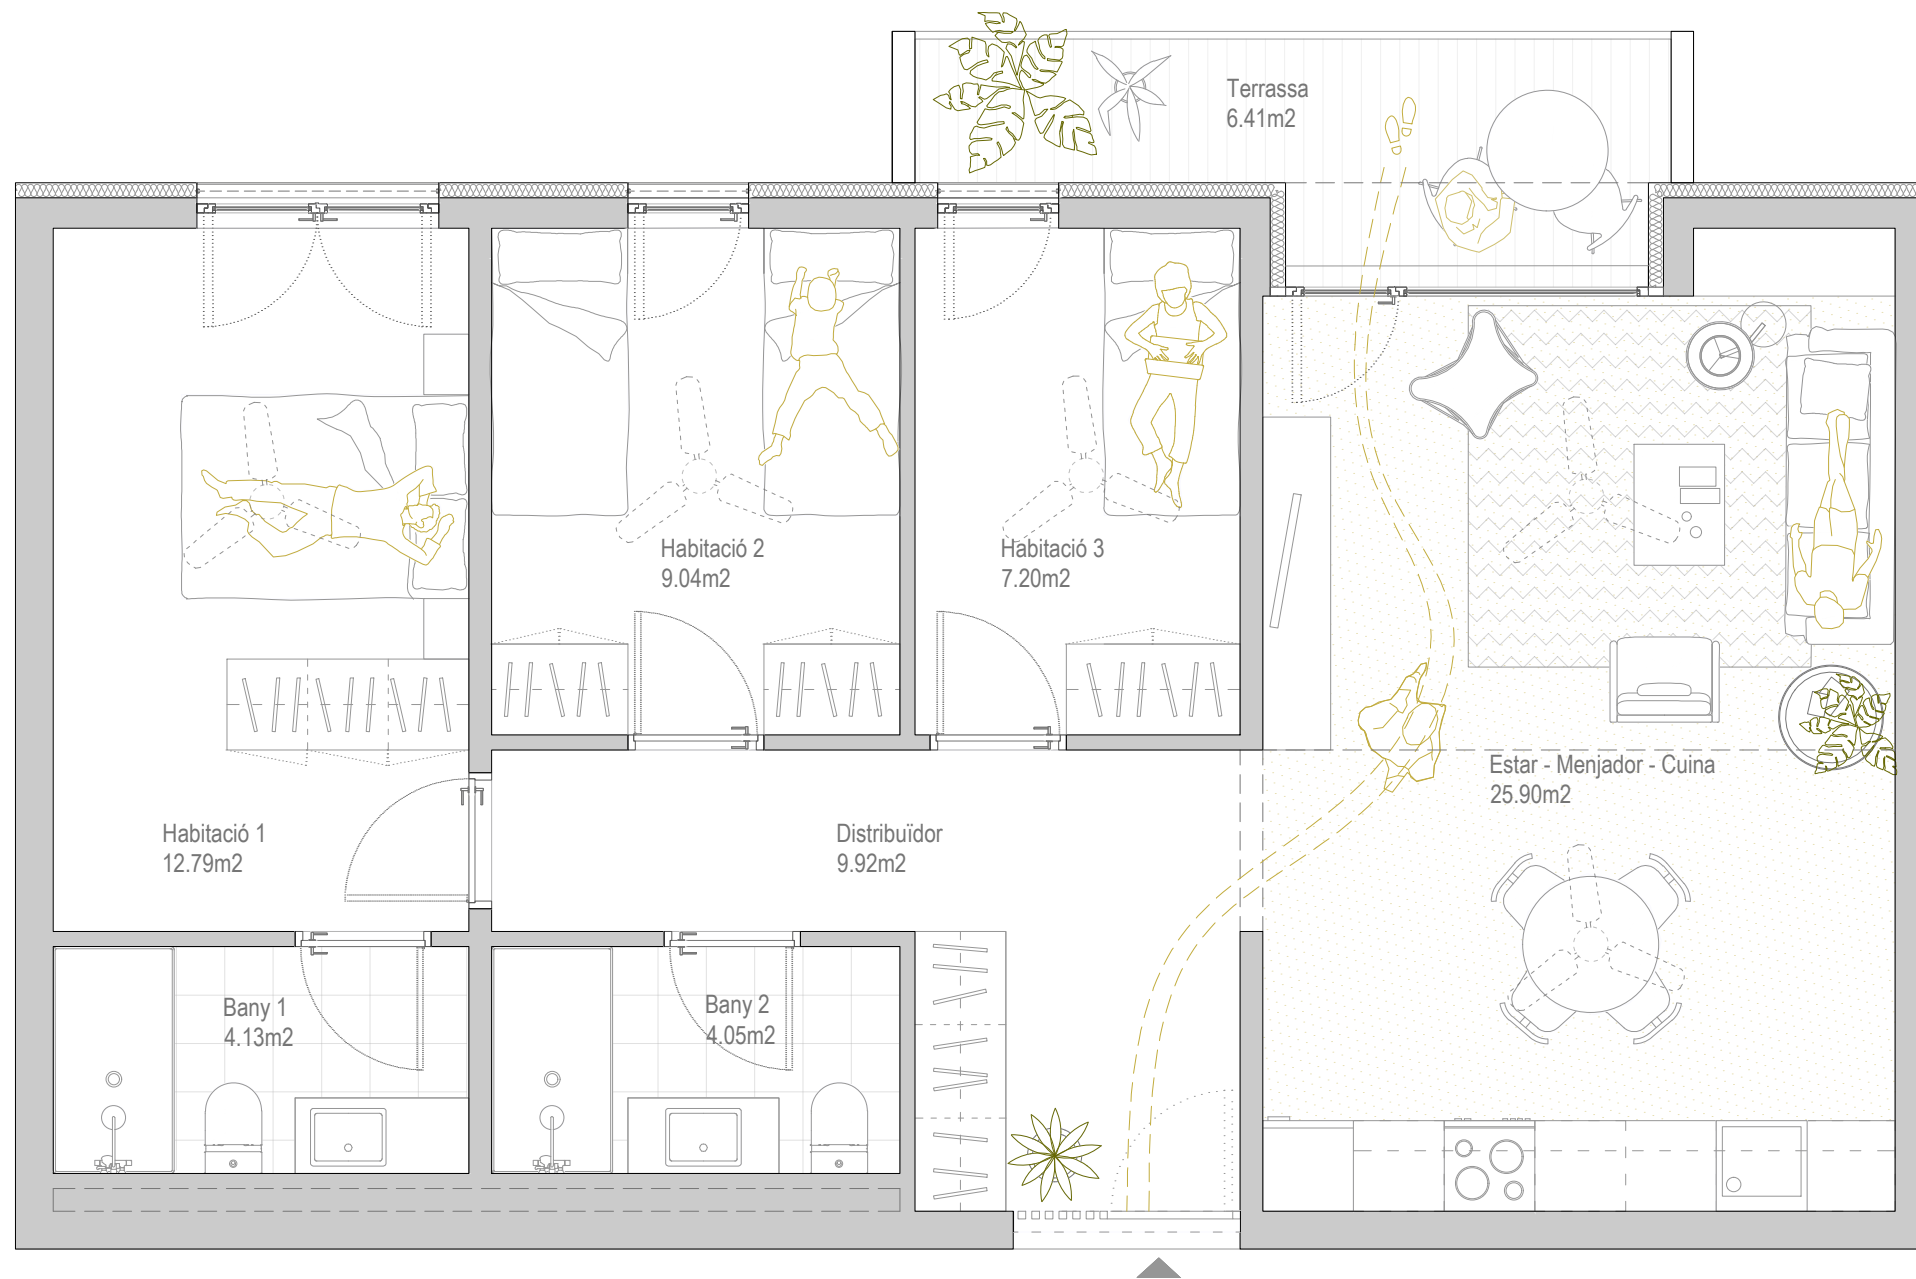


SUPERFÍCIES ÚTILS INTERIORS
Tipologia 02:

Habitatge 02

·Estar - Menjador Sup:	25.90m ²
·Distribuïdor Sup:	9.92m ²
·Bany 1 Sup:	4.13m ²
·Bany 2 Sup:	4.05m ²
·Habitació 1 Sup:	12.79m ²
·Habitació 2 Sup:	9.04m ²
·Habitació 3 Sup:	7.20m ²
·Terrassa exterior Sup:	6.41m ²
·TOTAL sup ÚTIL	73,03 m ² + 6,41 m ²
·TOTAL sup CONST.	87,65 m ²

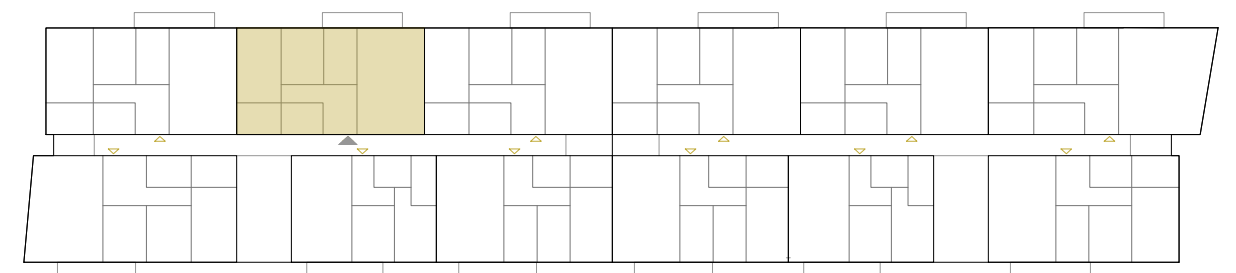


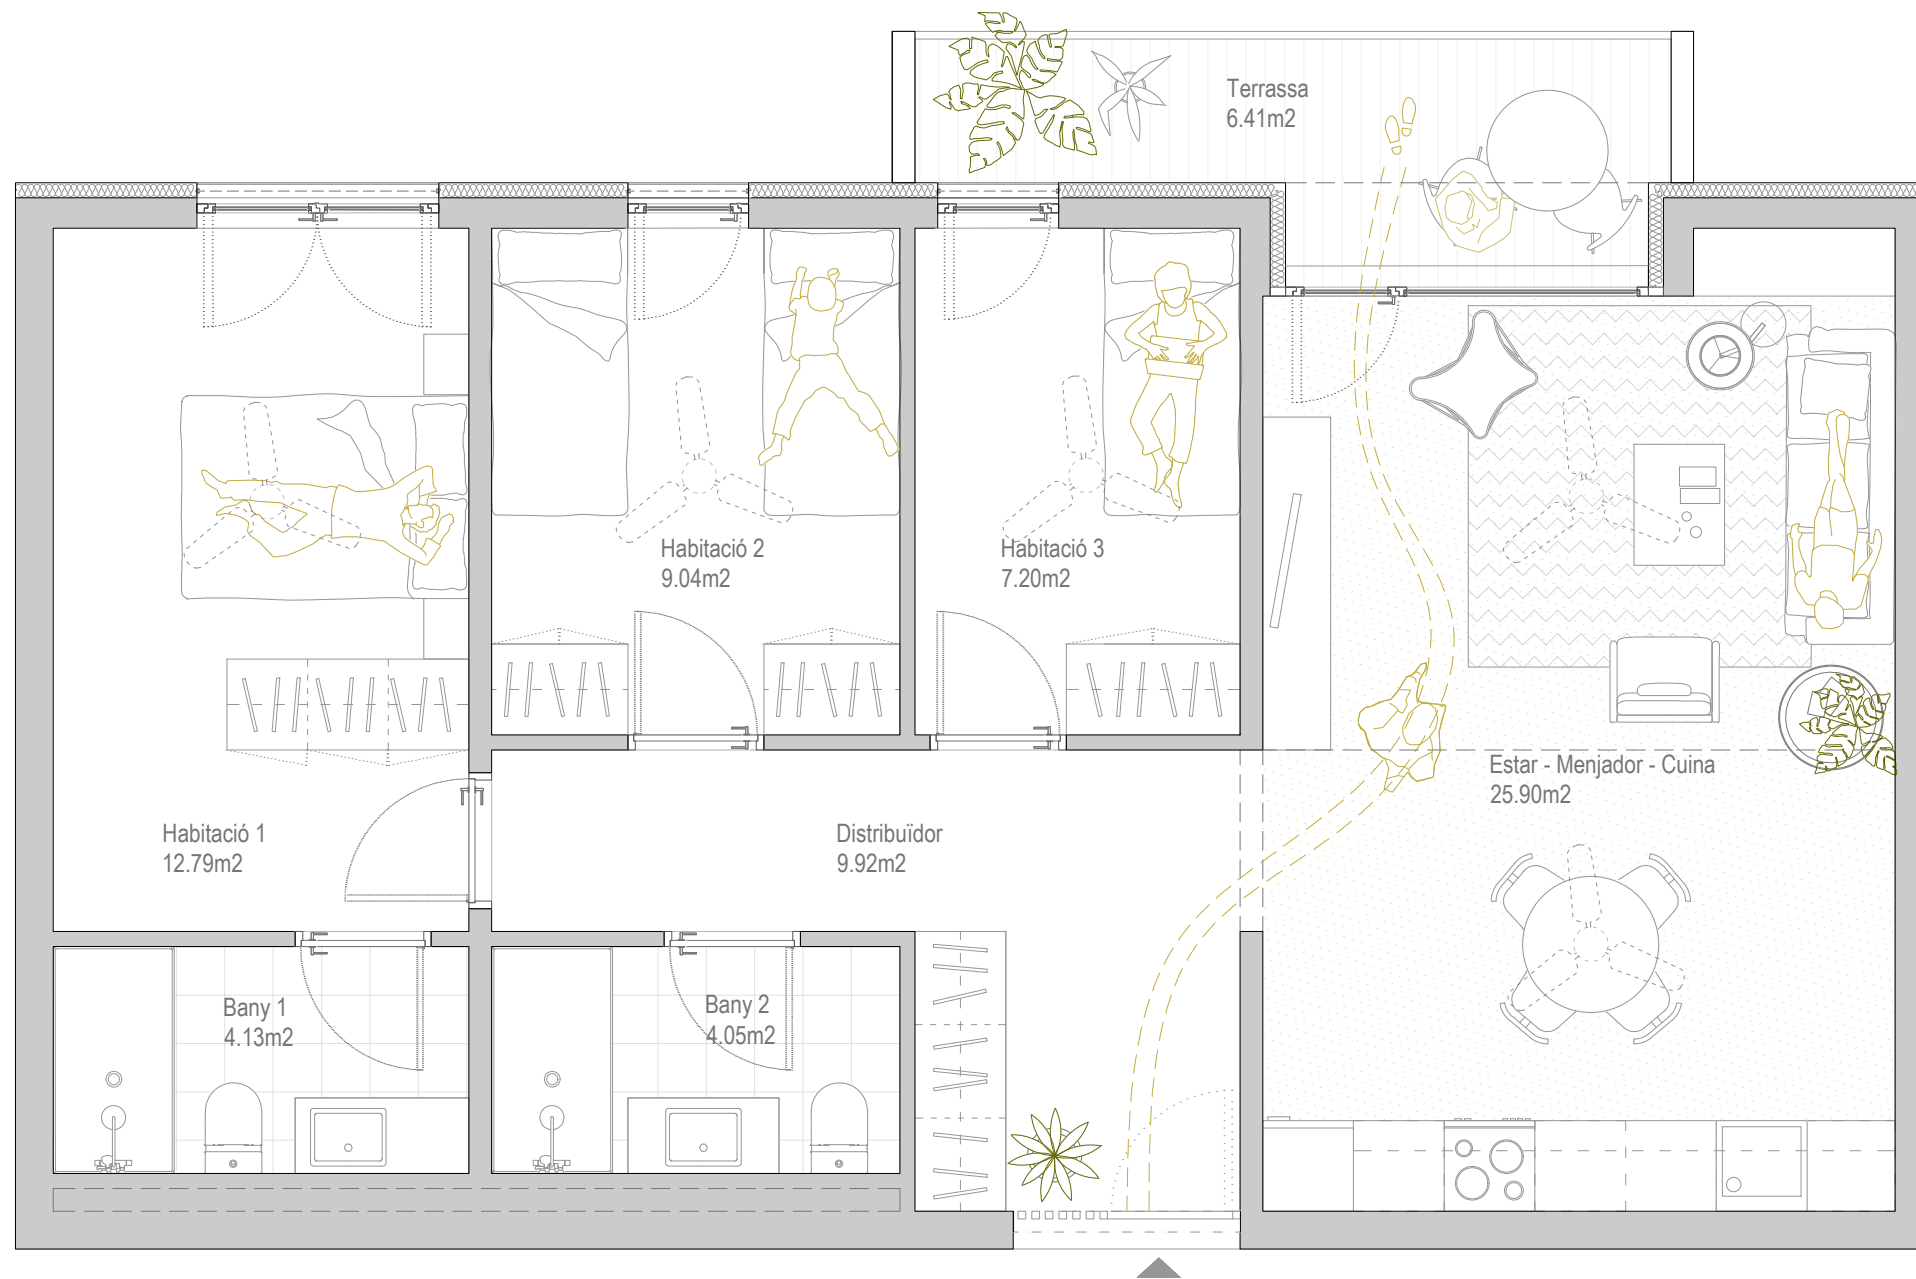


SUPERFÍCIES ÚTILS INTERIORS
Tipologia 02:

Habitatge 03

·Estar - Menjador Sup:	25.90m ²
·Distribuïdor Sup:	9.92m ²
·Bany 1 Sup:	4.13m ²
·Bany 2 Sup:	4.05m ²
·Habitació 1 Sup:	12.79m ²
·Habitació 2 Sup:	9.04m ²
·Habitació 3 Sup:	7.20m ²
·Terrassa exterior Sup:	6.41m ²
·TOTAL sup ÚTIL	73,03 m ² + 6,41 m ²
·TOTAL sup CONST.	87,65 m ²

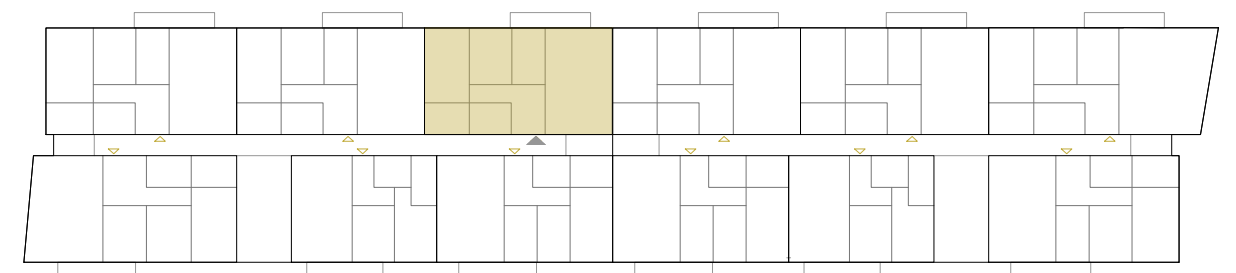


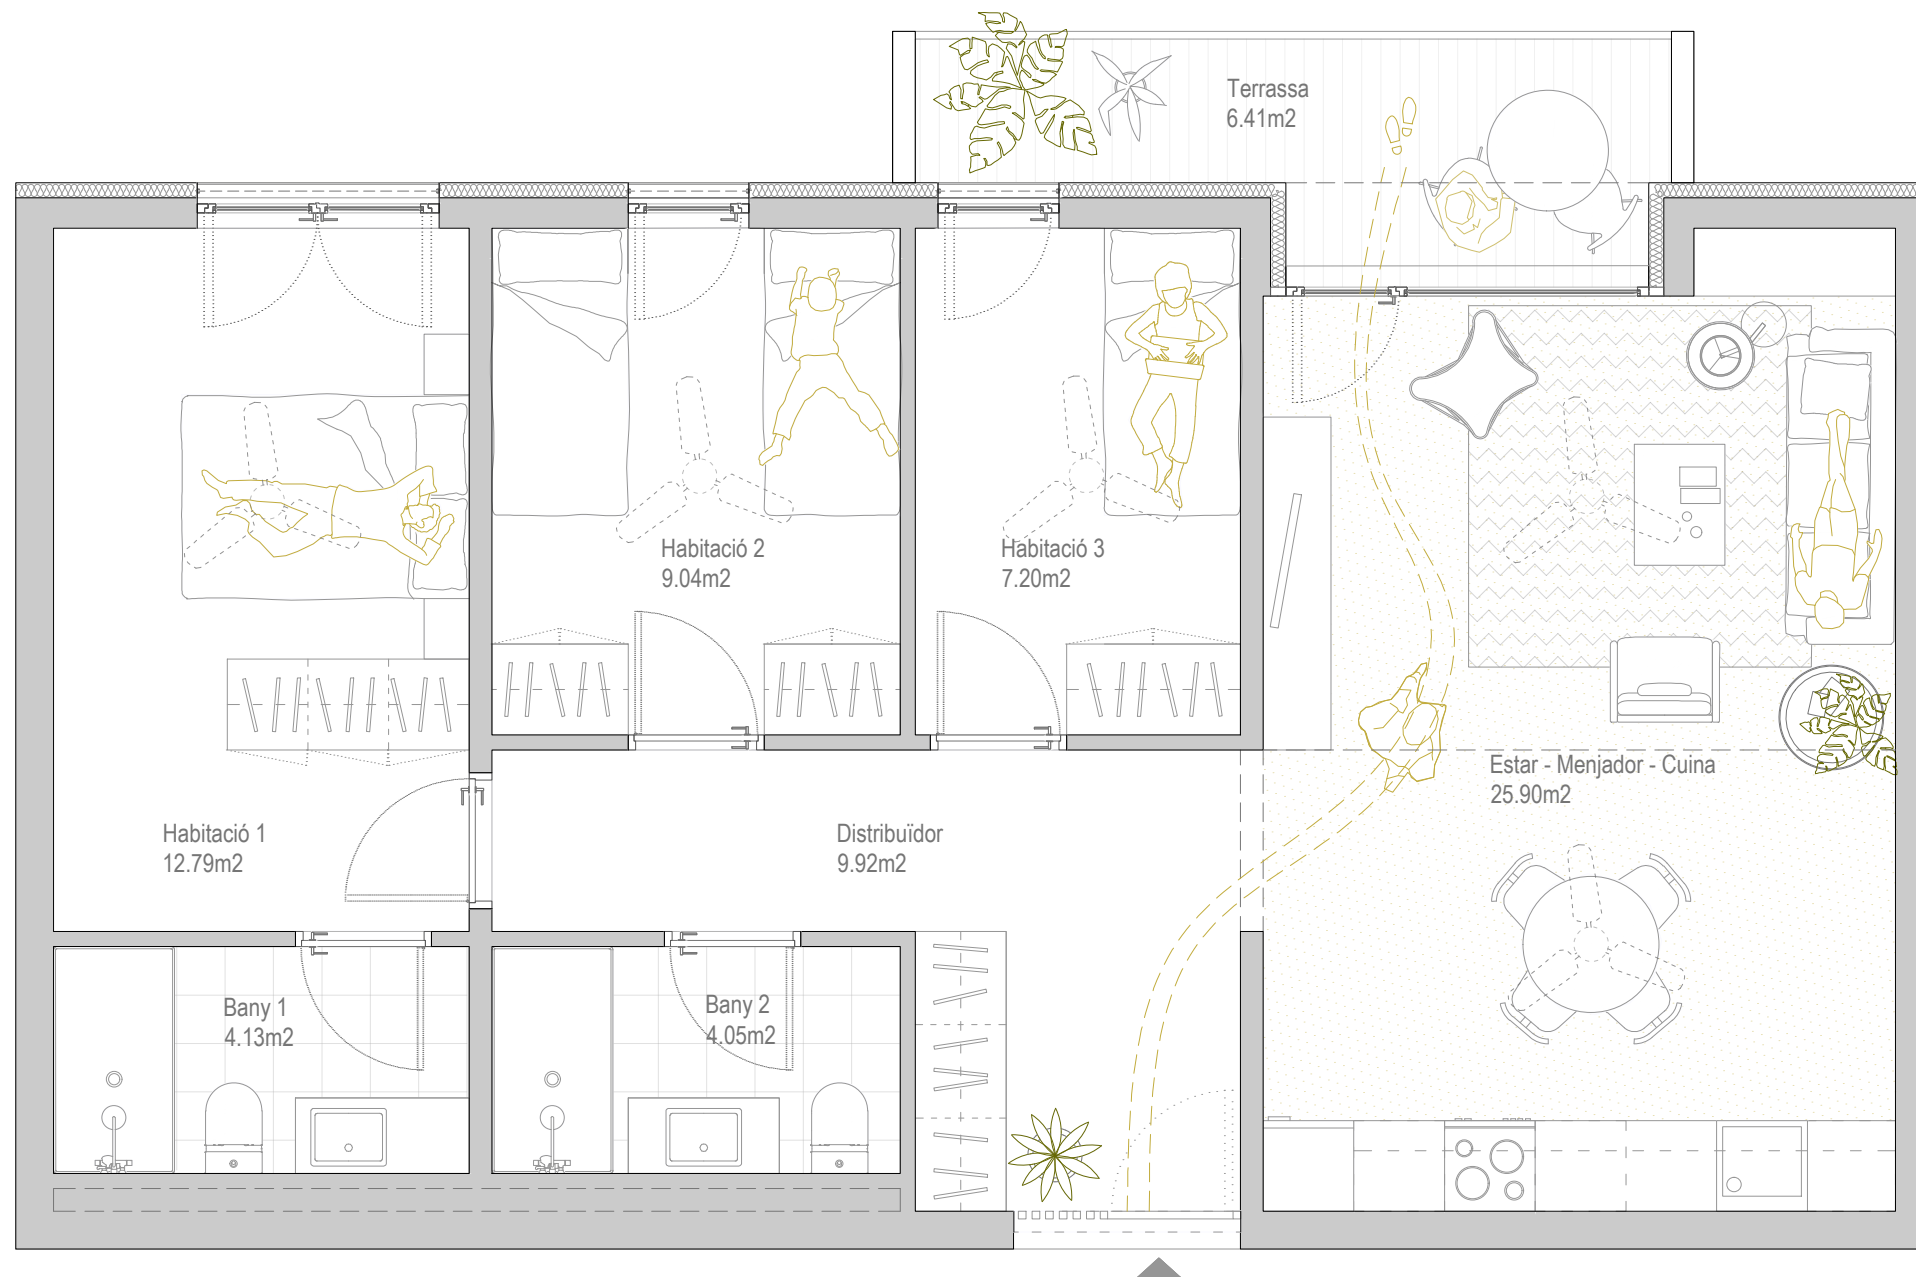


SUPERFÍCIES ÚTILS INTERIORS
Tipologia 02:

Habitatge 04

·Estar - Menjador Sup:	25.90m ²
·Distribuïdor Sup:	9.92m ²
·Bany 1 Sup:	4.13m ²
·Bany 2 Sup:	4.05m ²
·Habitació 1 Sup:	12.79m ²
·Habitació 2 Sup:	9.04m ²
·Habitació 3 Sup:	7.20m ²
·Terrassa exterior Sup:	6.41m ²
·TOTAL sup ÚTIL	73,03 m ² + 6,41 m ²
·TOTAL sup CONST.	87,65 m ²

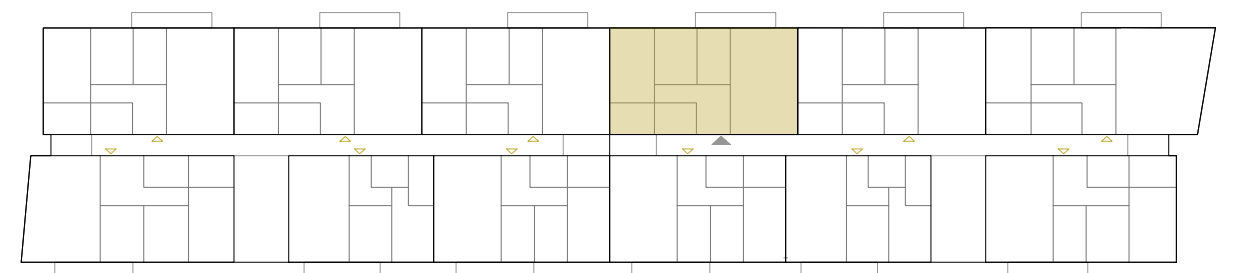


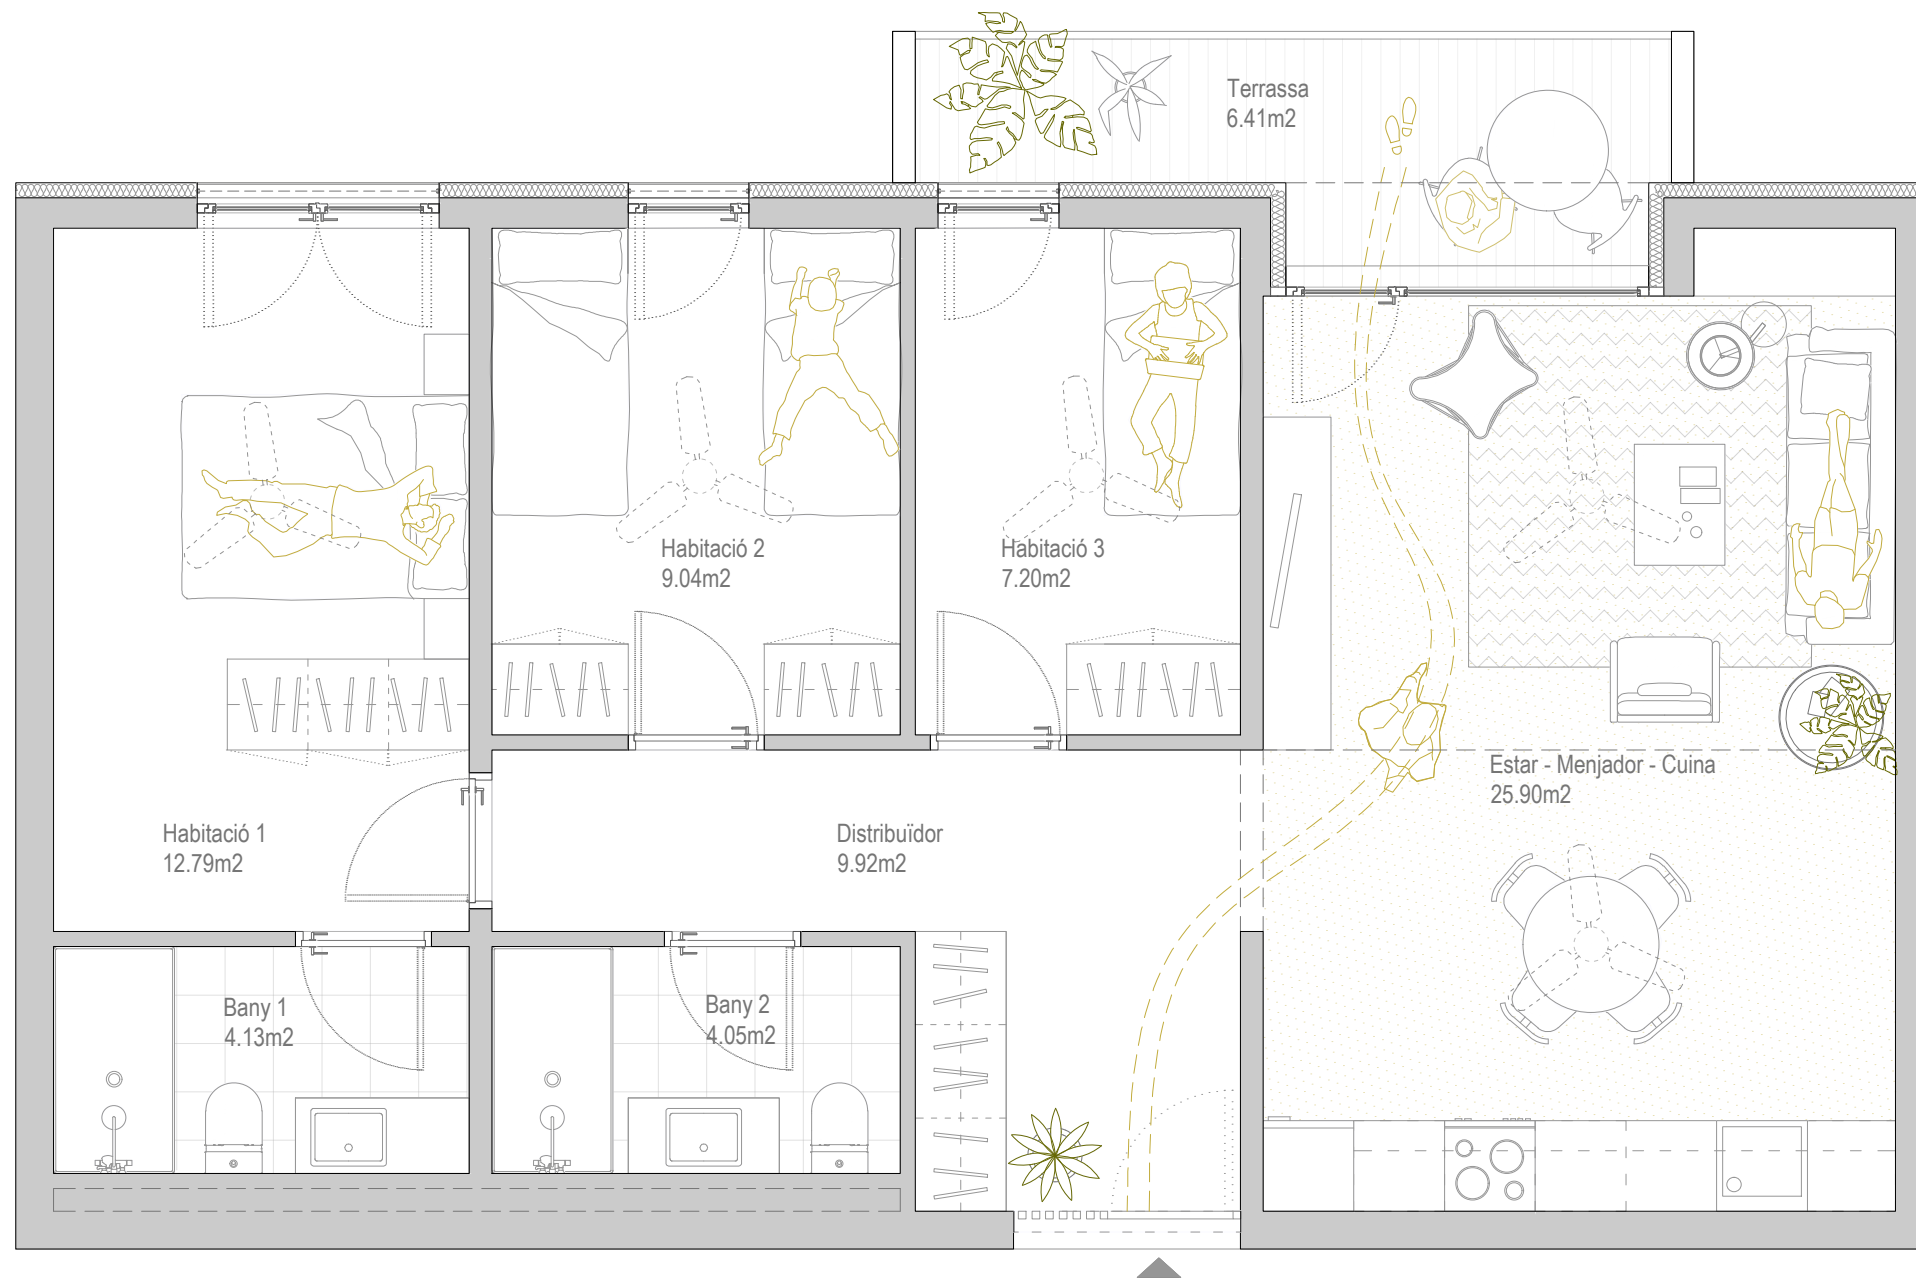


SUPERFÍCIES ÚTILS INTERIORS
Tipologia 02:

Habitatge 05

·Estar - Menjador Sup:	25.90m ²
·Distribuïdor Sup:	9.92m ²
·Bany 1 Sup:	4.13m ²
·Bany 2 Sup:	4.05m ²
·Habitació 1 Sup:	12.79m ²
·Habitació 2 Sup:	9.04m ²
·Habitació 3 Sup:	7.20m ²
·Terrassa exterior Sup:	6.41m ²
·TOTAL sup ÚTIL	73,03 m ² + 6,41 m ²
·TOTAL sup CONST.	87,65 m ²

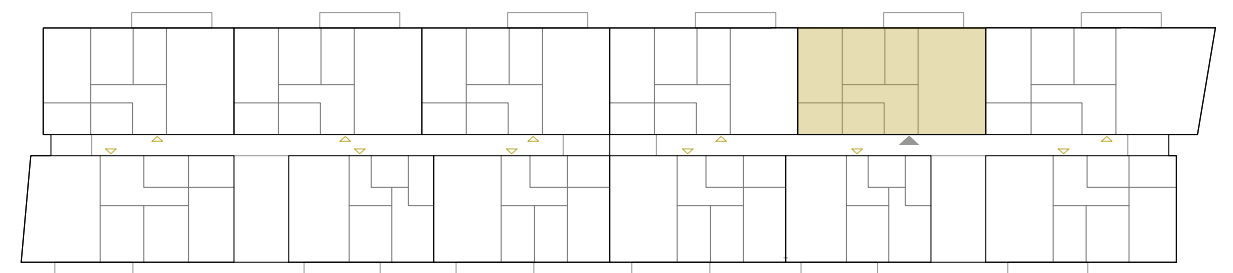


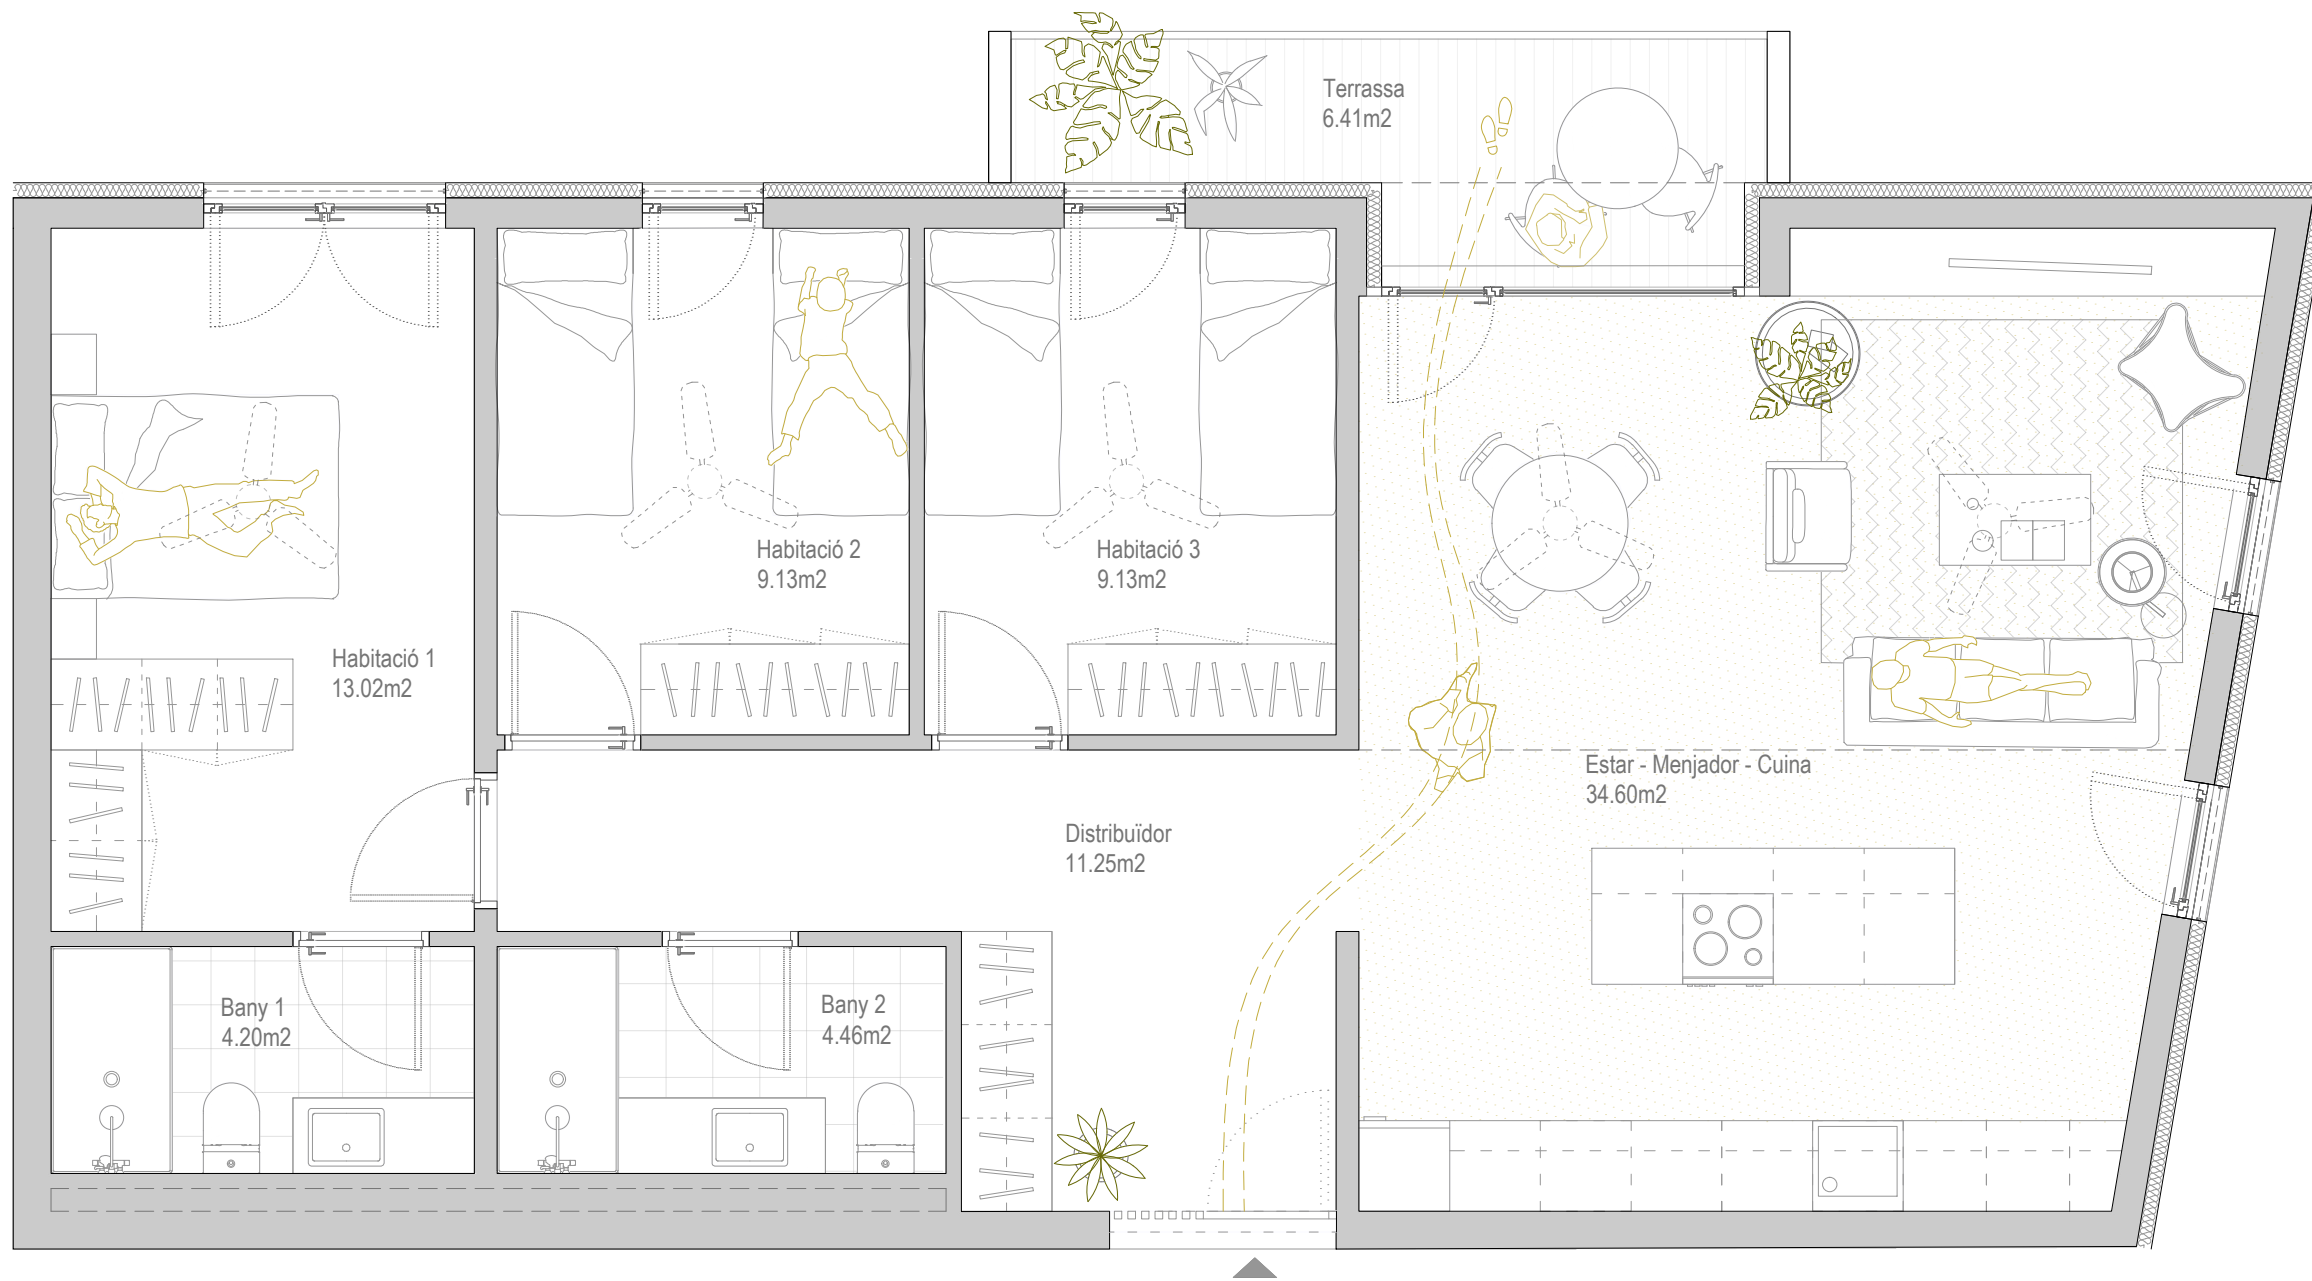



SUPERFÍCIES ÚTILS INTERIORS
Tipologia 03:

Habitatge 06

·Estar - Menjador Sup:	34.60m ²
·Distribuïdor Sup:	11.25m ²
·Bany 1 Sup:	4.20m ²
·Bany 2 Sup:	4.46m ²
·Habitació 1 Sup:	13.02m ²
·Habitació 2 Sup:	9.13m ²
·Habitació 3 Sup:	9.13m ²
·Terrassa exterior Sup:	6.41m ²
·TOTAL sup ÚTIL	85,79 m ² + 6,41 m ²
·TOTAL sup CONST.	102,95 m ²

*no inclou terrasses ni zones comuns

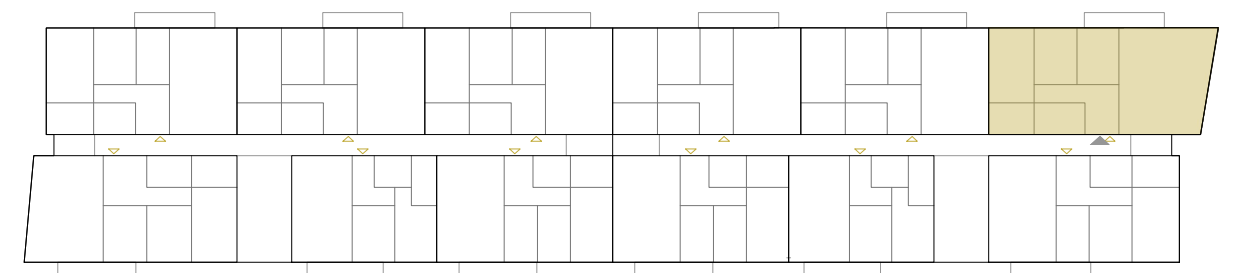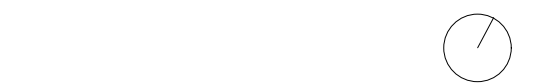


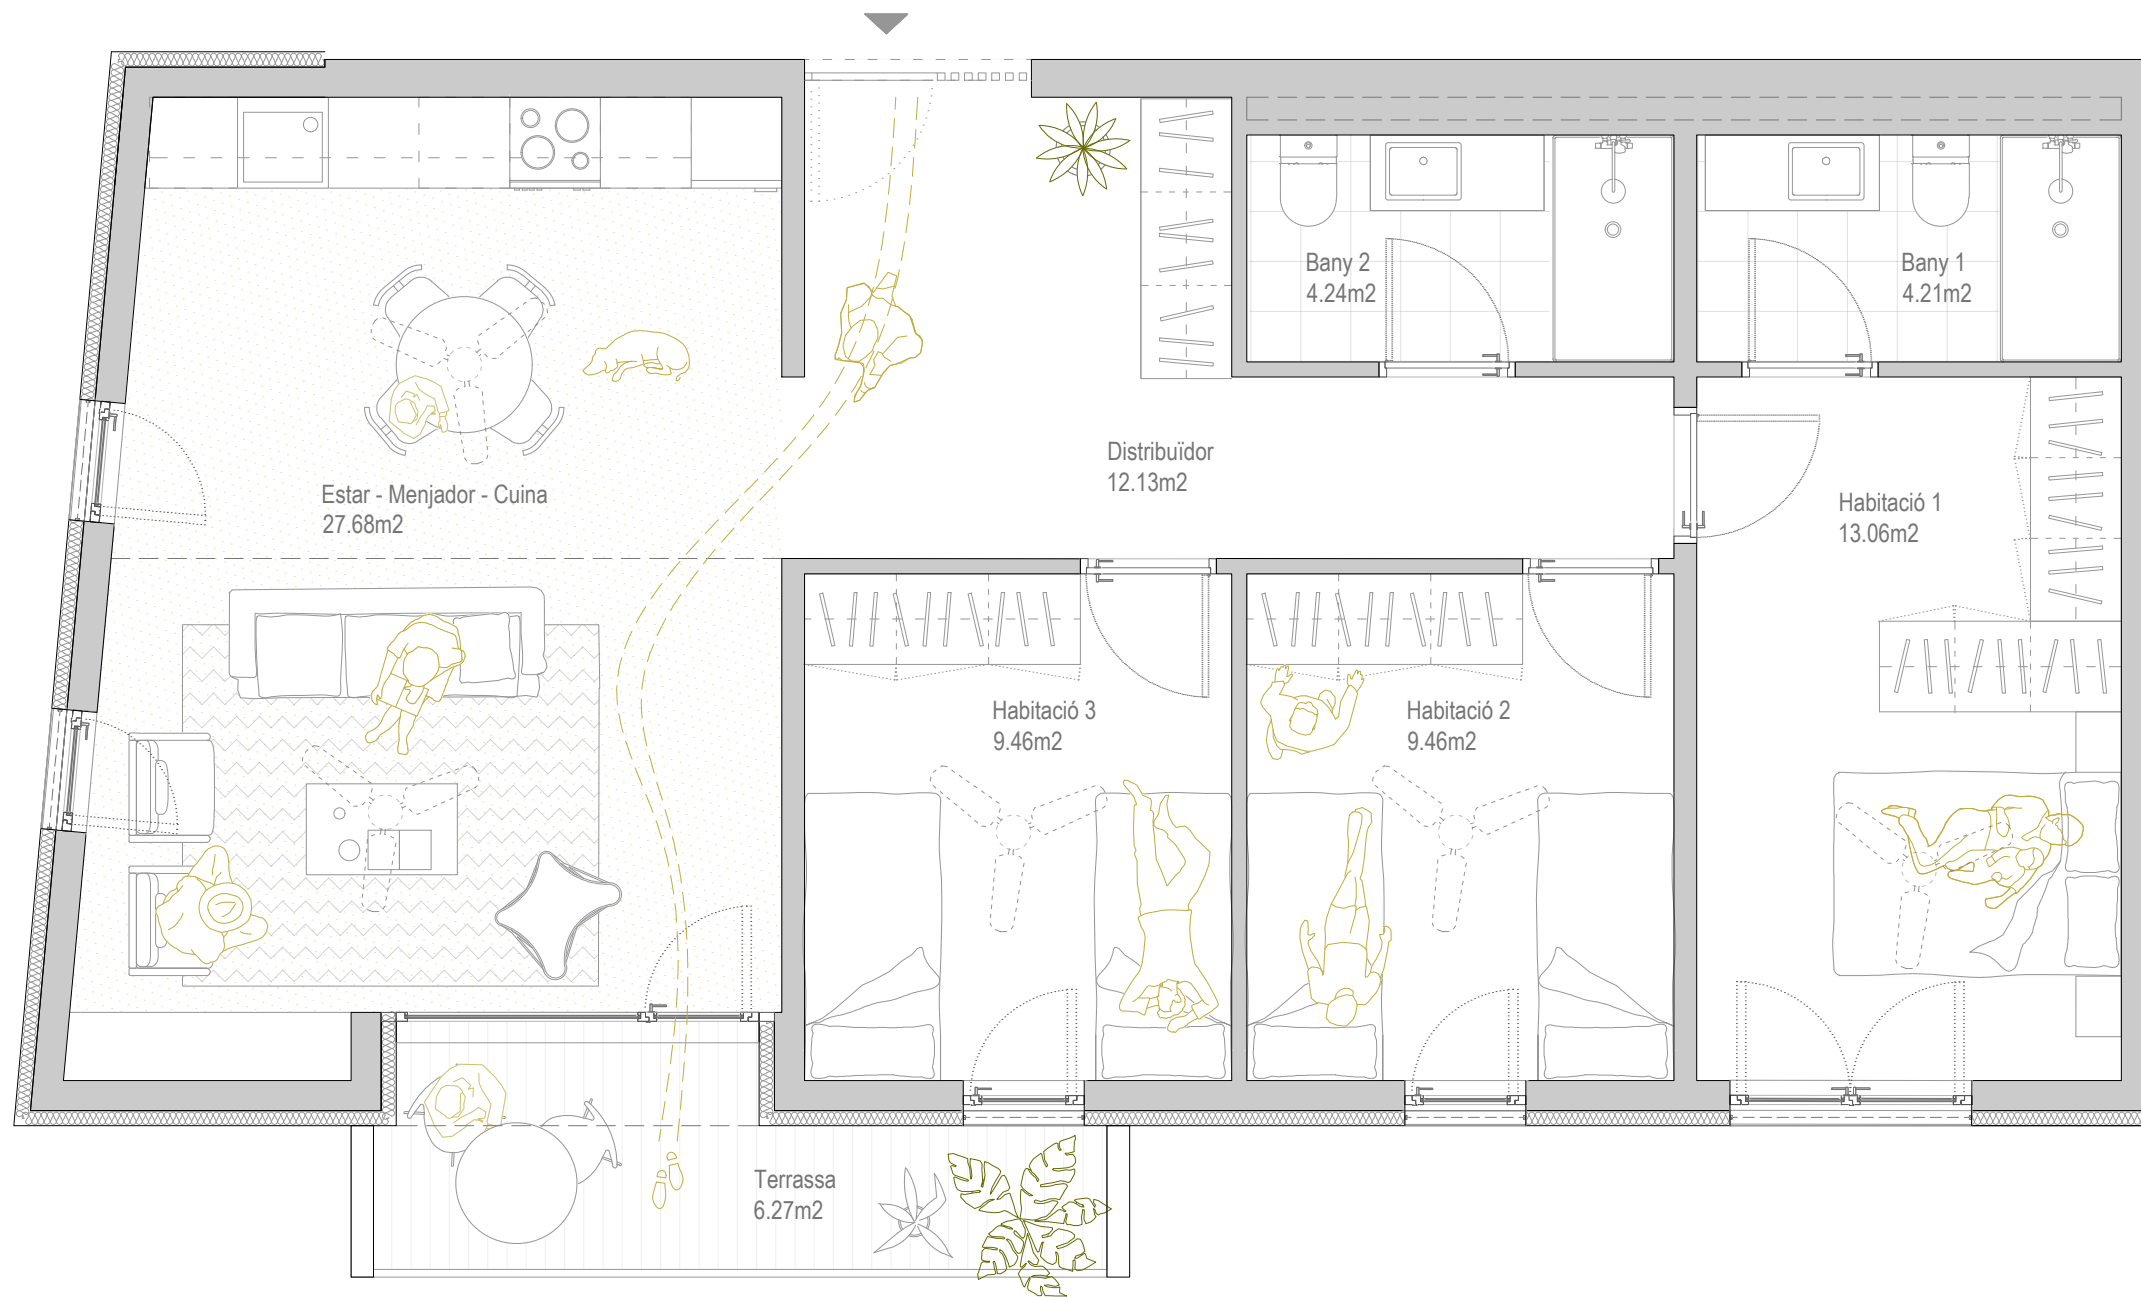


SUPERFÍCIES ÚTILS INTERIORS
Tipologia 04:

Habitatge 07

·Estar - Menjador Sup:	27.68m ²
·Distribuidor Sup:	12.13m ²
·Bany 1 Sup:	4.21m ²
·Bany 2 Sup:	4.24m ²
·Habitació 1 Sup:	13.06m ²
·Habitació 2 Sup:	9.46m ²
·Habitació 3 Sup:	9.46m ²
·Terrassa exterior Sup:	6.27m ²
·TOTAL sup ÚTIL	80,24 m ² + 6,27 m ²
·TOTAL sup CONST.	96,89 m ²

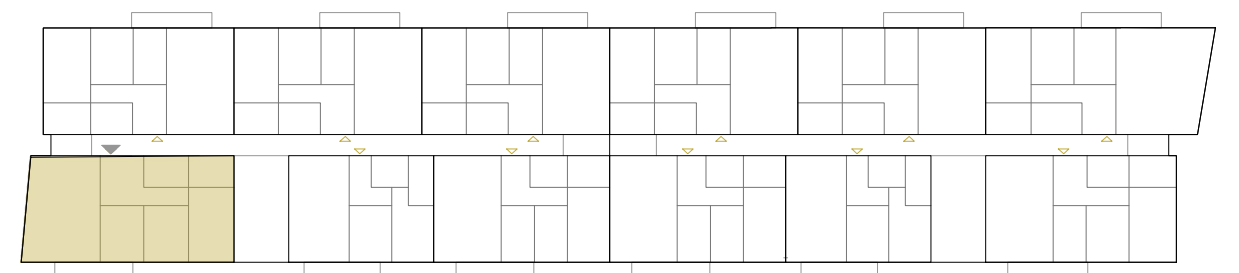

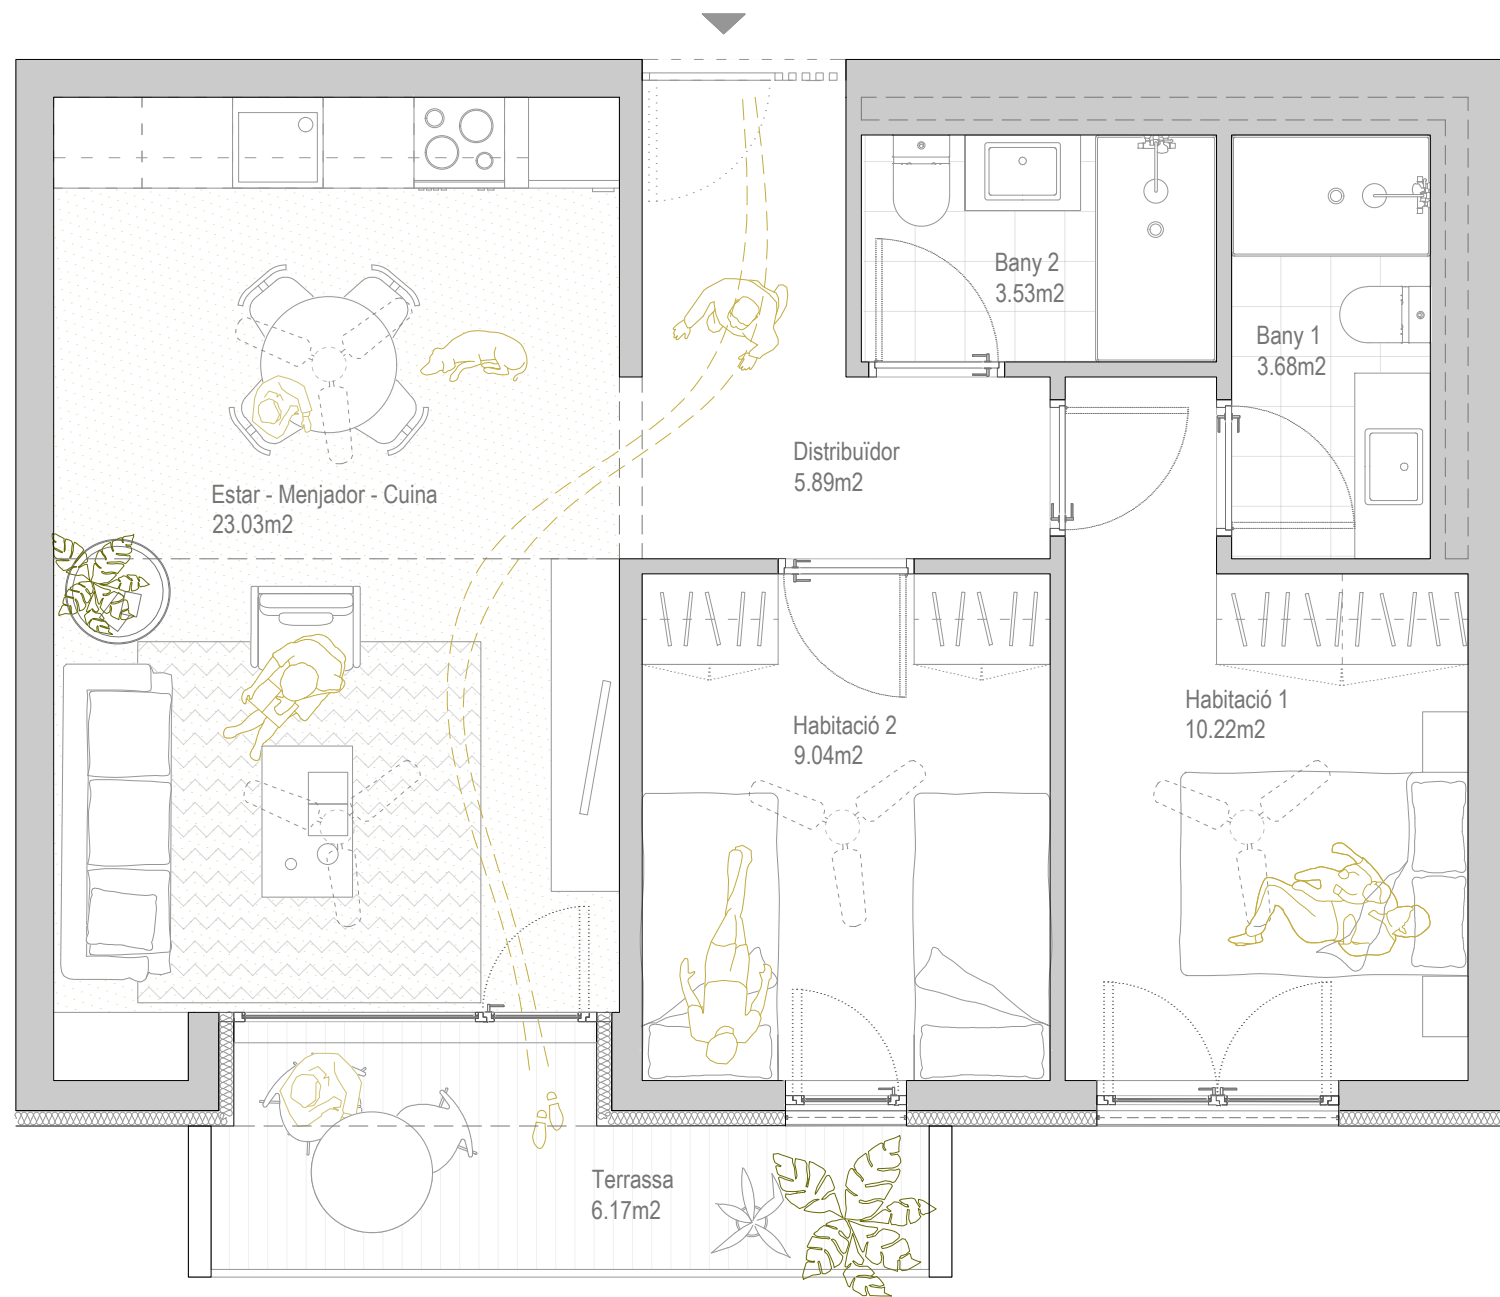



SUPERFÍCIES ÚTILS INTERIORS
Tipologia 05:

Habitatge 08

·Estar - Menjador Sup:	23.03m ²
·Distribuïdor Sup:	5.89m ²
·Bany 1 Sup:	3.68m ²
·Bany 2 Sup:	3.53m ²
·Habitació 1 Sup:	10.22m ²
·Habitació 2 Sup:	9.04m ²
·Terrassa exterior Sup:	6.17m ²
·TOTAL sup ÚTIL	55,39 m² + 6,17 m²
·TOTAL sup CONST.	67,71 m²

*no inclou terrasses ni zones comuns

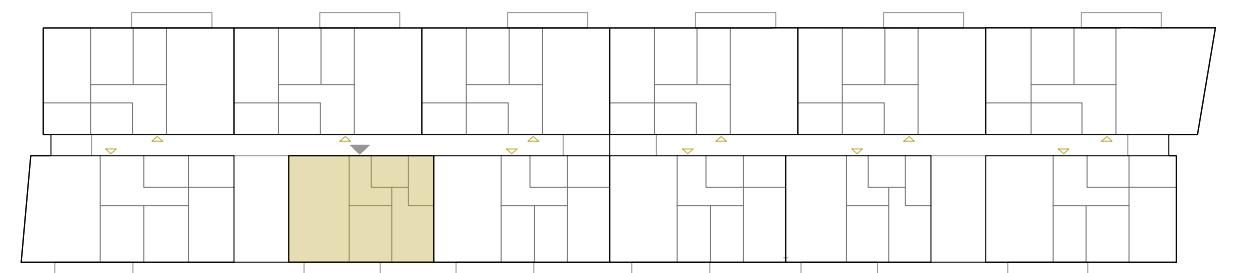


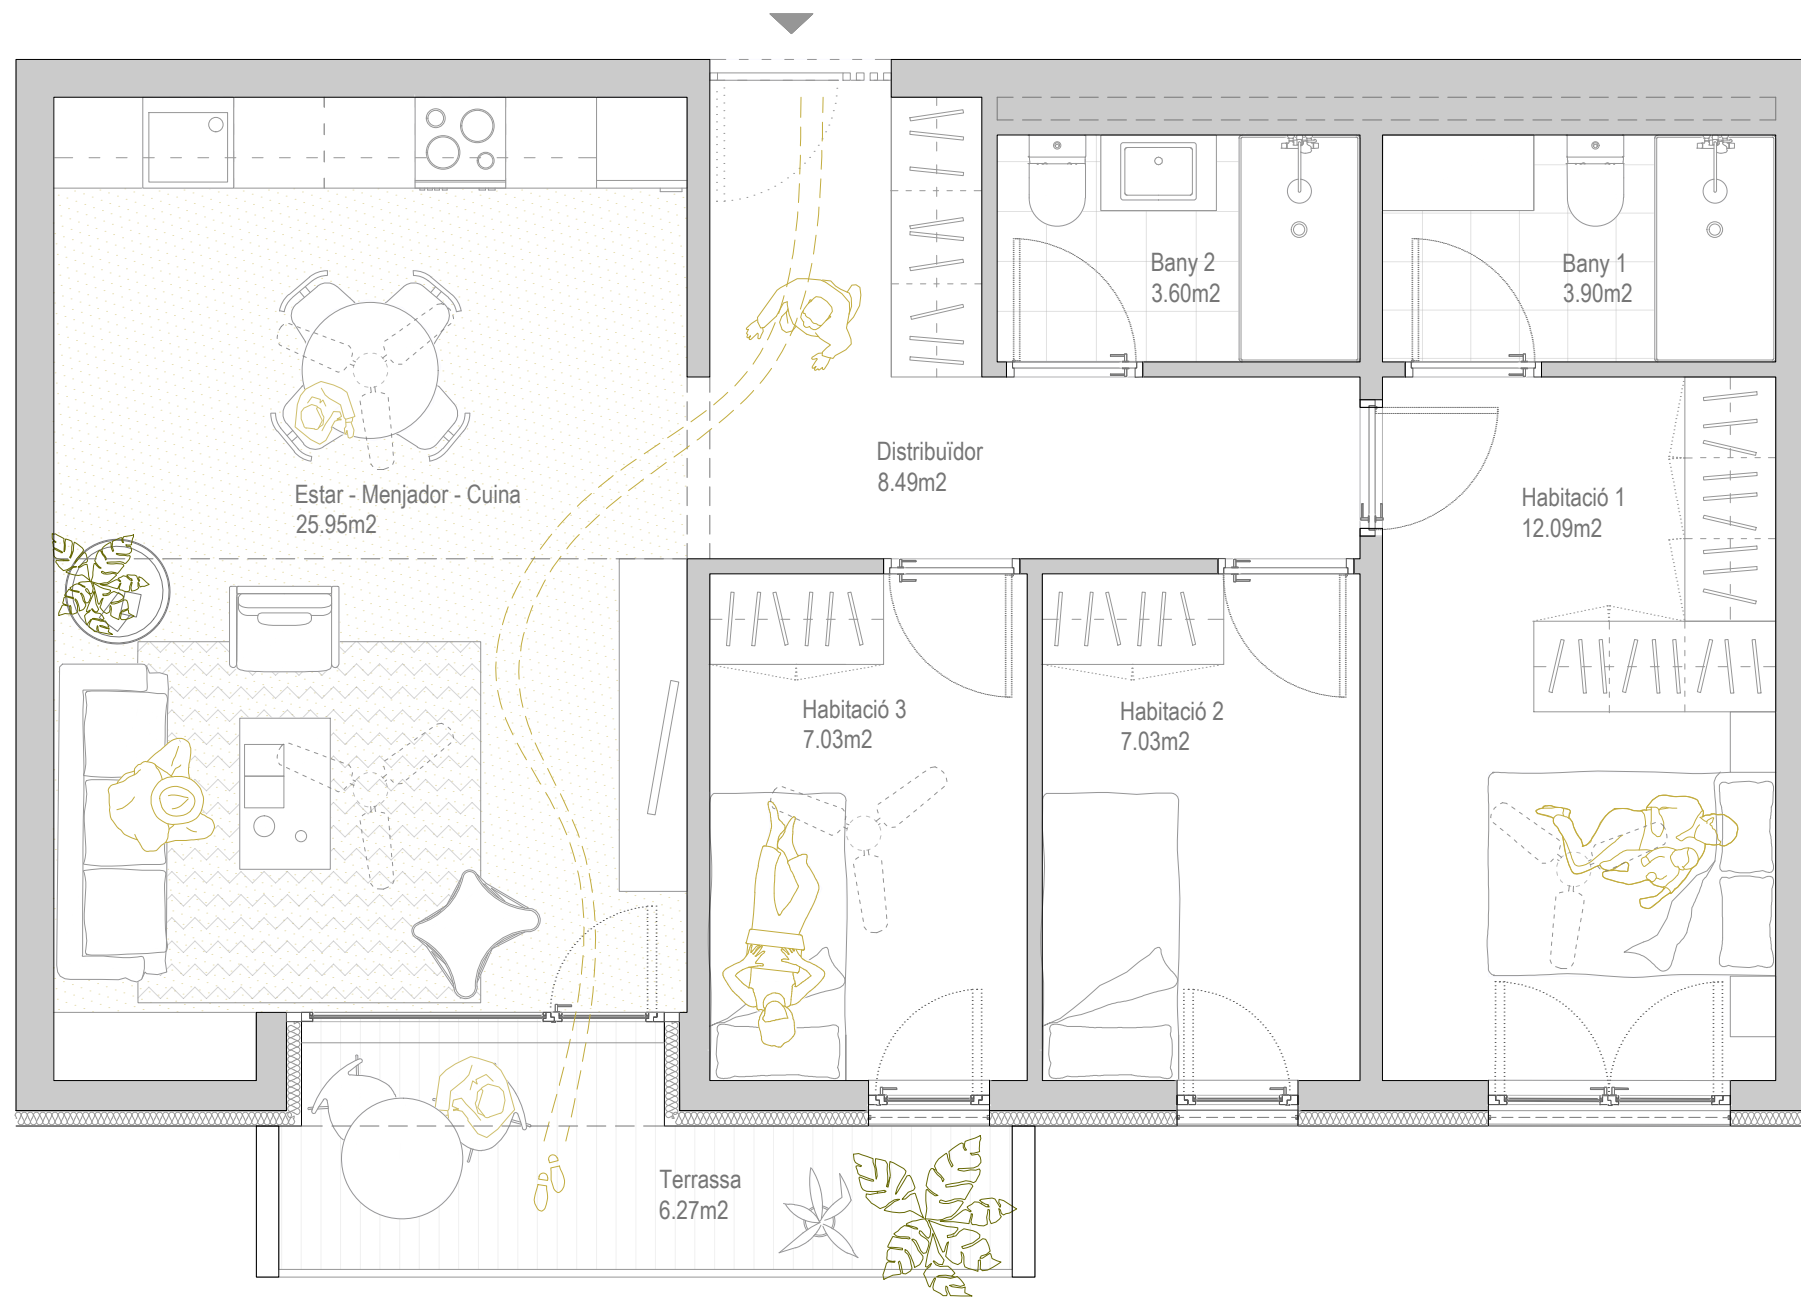


SUPERFÍCIES ÚTILS INTERIORS
Tipologia 06:

Habitatge 09

·Estar - Menjador Sup:	25.95m ²
·Distribuïdor Sup:	8.49m ²
·Bany 1 Sup:	3.90m ²
·Bany 2 Sup:	3.60m ²
·Habitació 1 Sup:	12.09m ²
·Habitació 2 Sup:	7.03m ²
·Habitació 3 Sup:	7.03m ²
·Terrassa exterior Sup:	6.27m ²
·TOTAL sup ÚTIL	68,09 m² + 6,17 m²
·TOTAL sup CONST.	82,06 m²

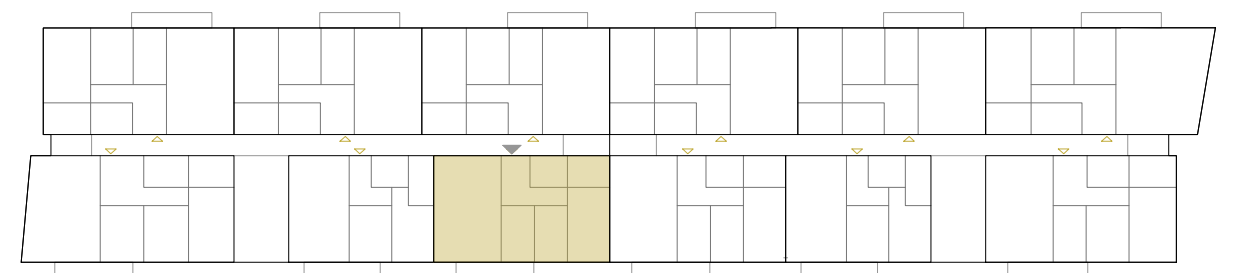


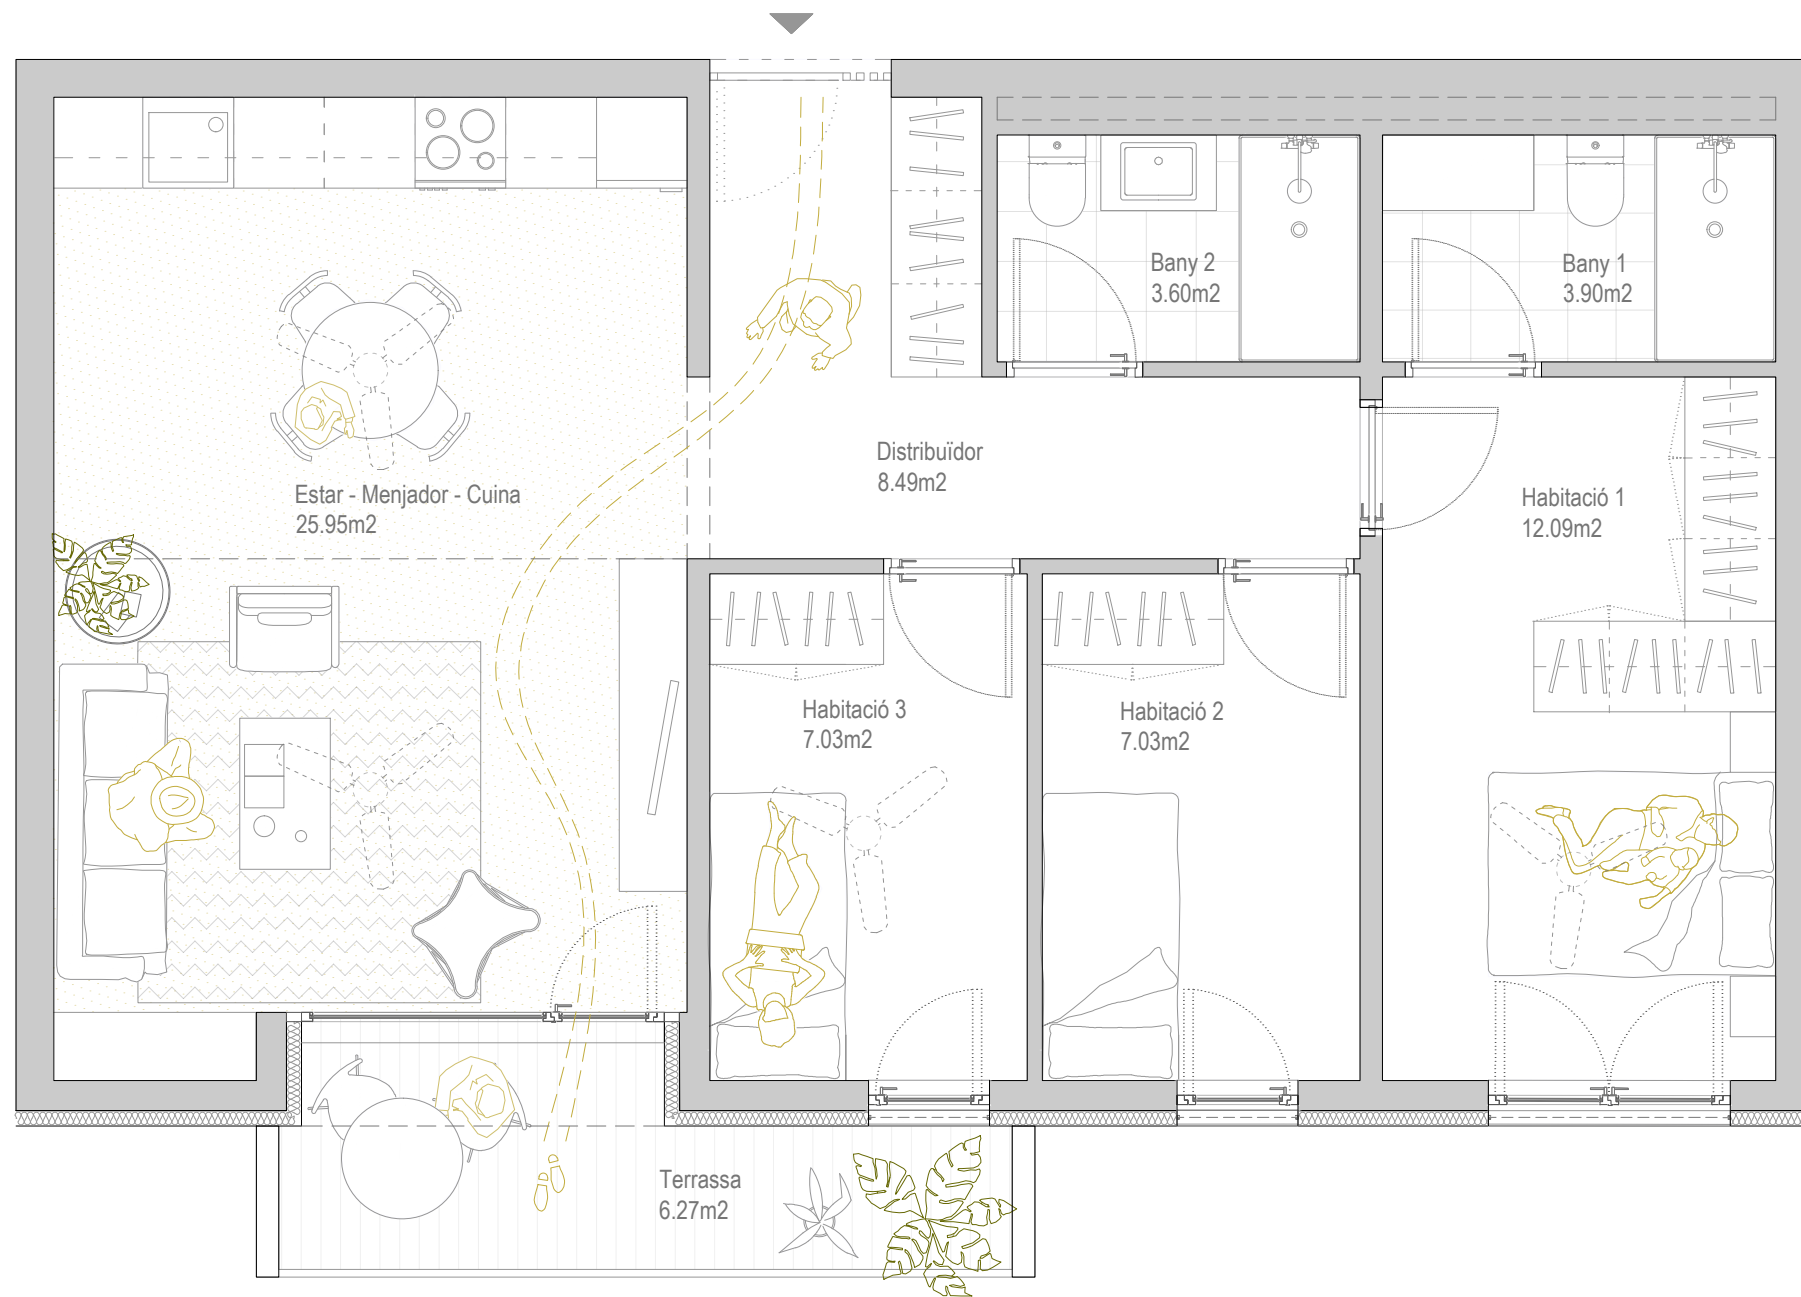


SUPERFÍCIES ÚTILS INTERIORS
Tipologia 06:

Habitatge 10

·Estar - Menjador Sup:	25.95m ²
·Distribuïdor Sup:	8.49m ²
·Bany 1 Sup:	3.90m ²
·Bany 2 Sup:	3.60m ²
·Habitació 1 Sup:	12.09m ²
·Habitació 2 Sup:	7.03m ²
·Habitació 3 Sup:	7.03m ²
·Terrassa exterior Sup:	6.27m ²
·TOTAL sup ÚTIL	68,09 m ² + 6,17 m ²
·TOTAL sup CONST.	82,06 m ²

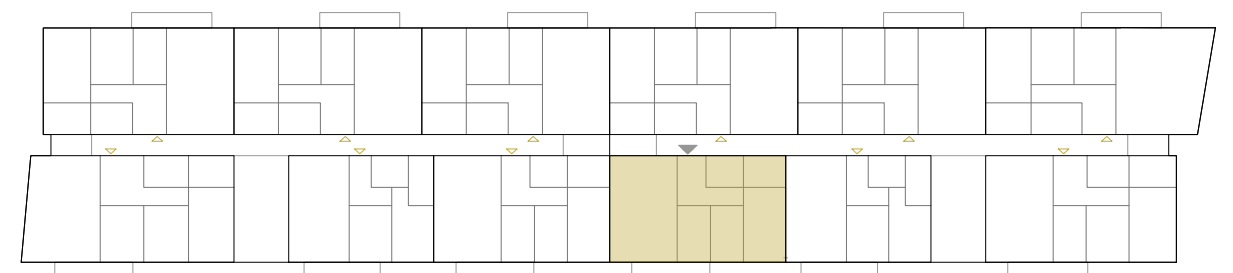

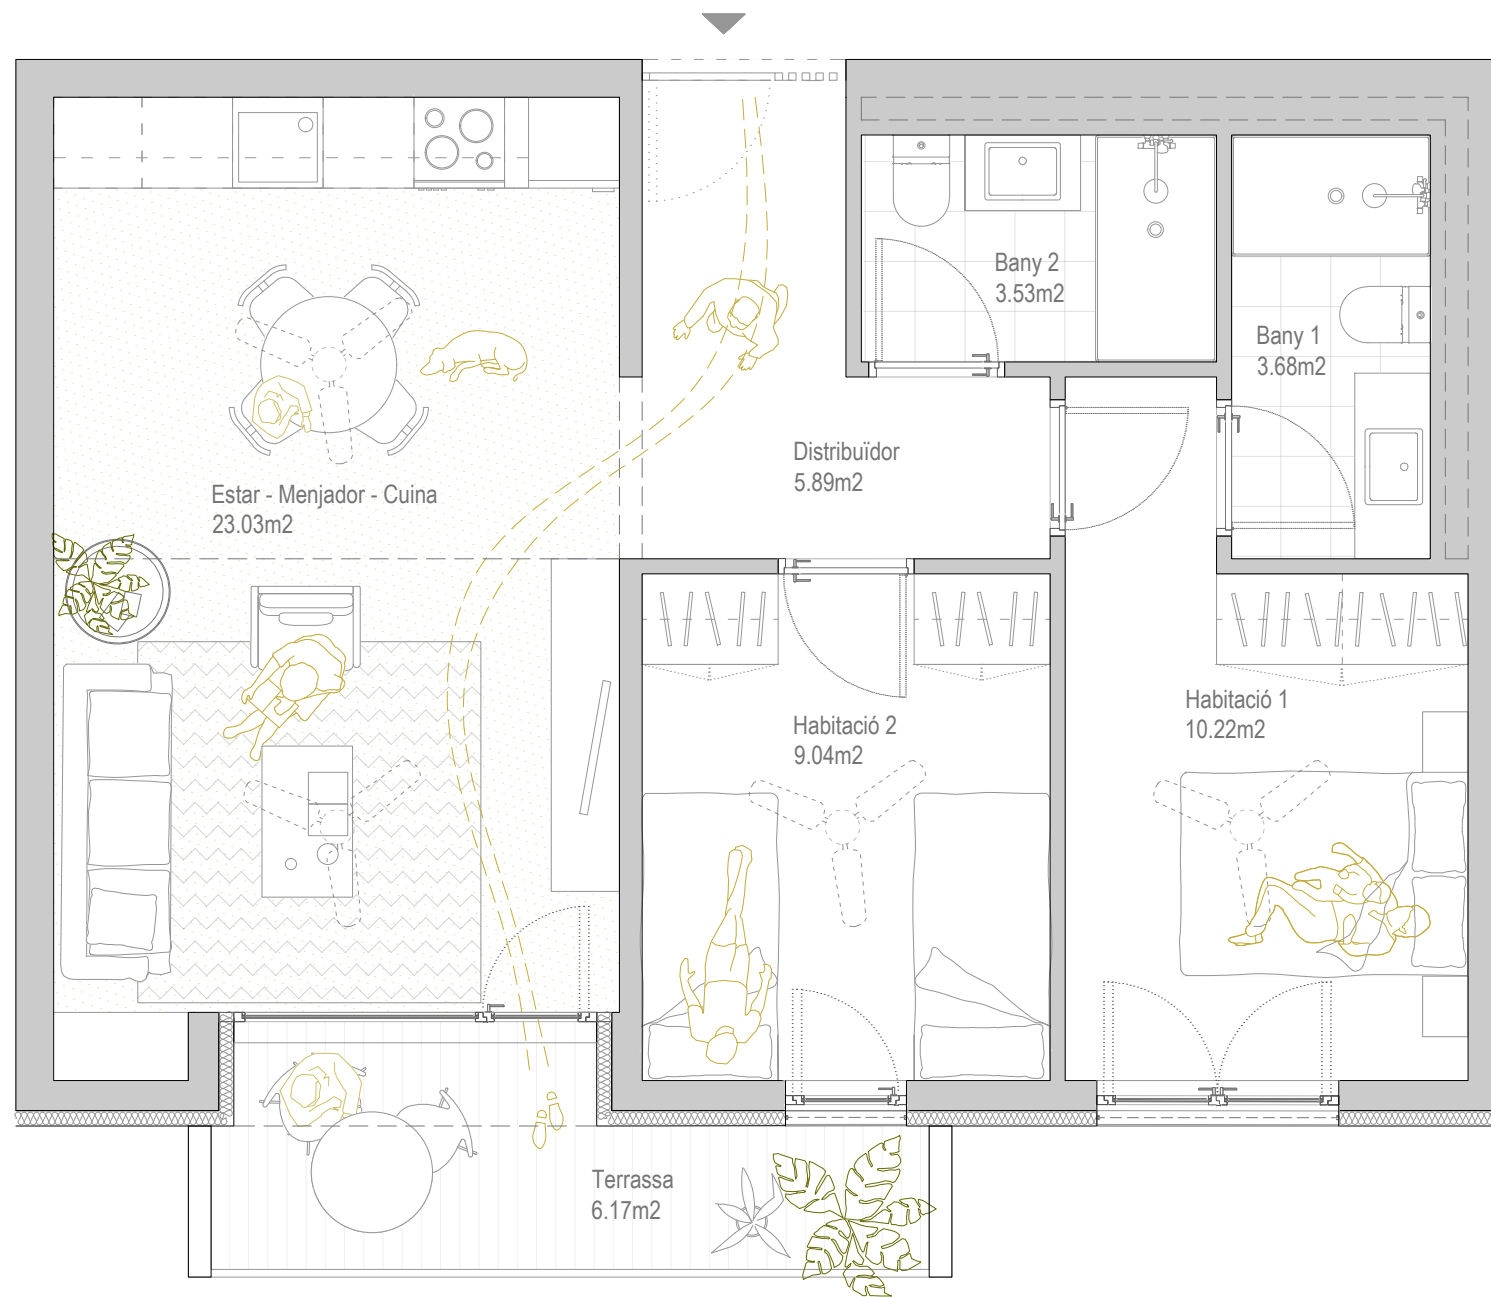



SUPERFÍCIES ÚTILS INTERIORS
Tipologia 05:

Habitatge 11

·Estar - Menjador Sup:	23.03m ²
·Distribuidor Sup:	5.89m ²
·Bany 1 Sup:	3.68m ²
·Bany 2 Sup:	3.53m ²
·Habitació 1 Sup:	10.22m ²
·Habitació 2 Sup:	9.04m ²
·Terrassa exterior Sup:	6.17m ²
·TOTAL sup ÚTIL	55,39 m ² + 6,17 m ²
·TOTAL sup CONST.	67,71 m ²

*no inclou terrasses ni zones comuns

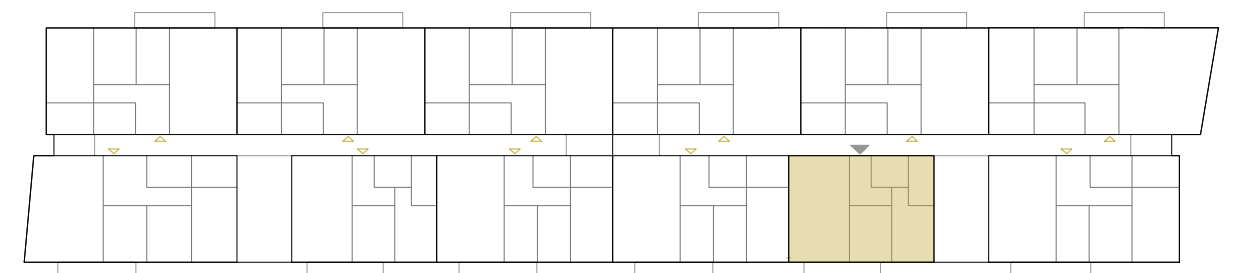


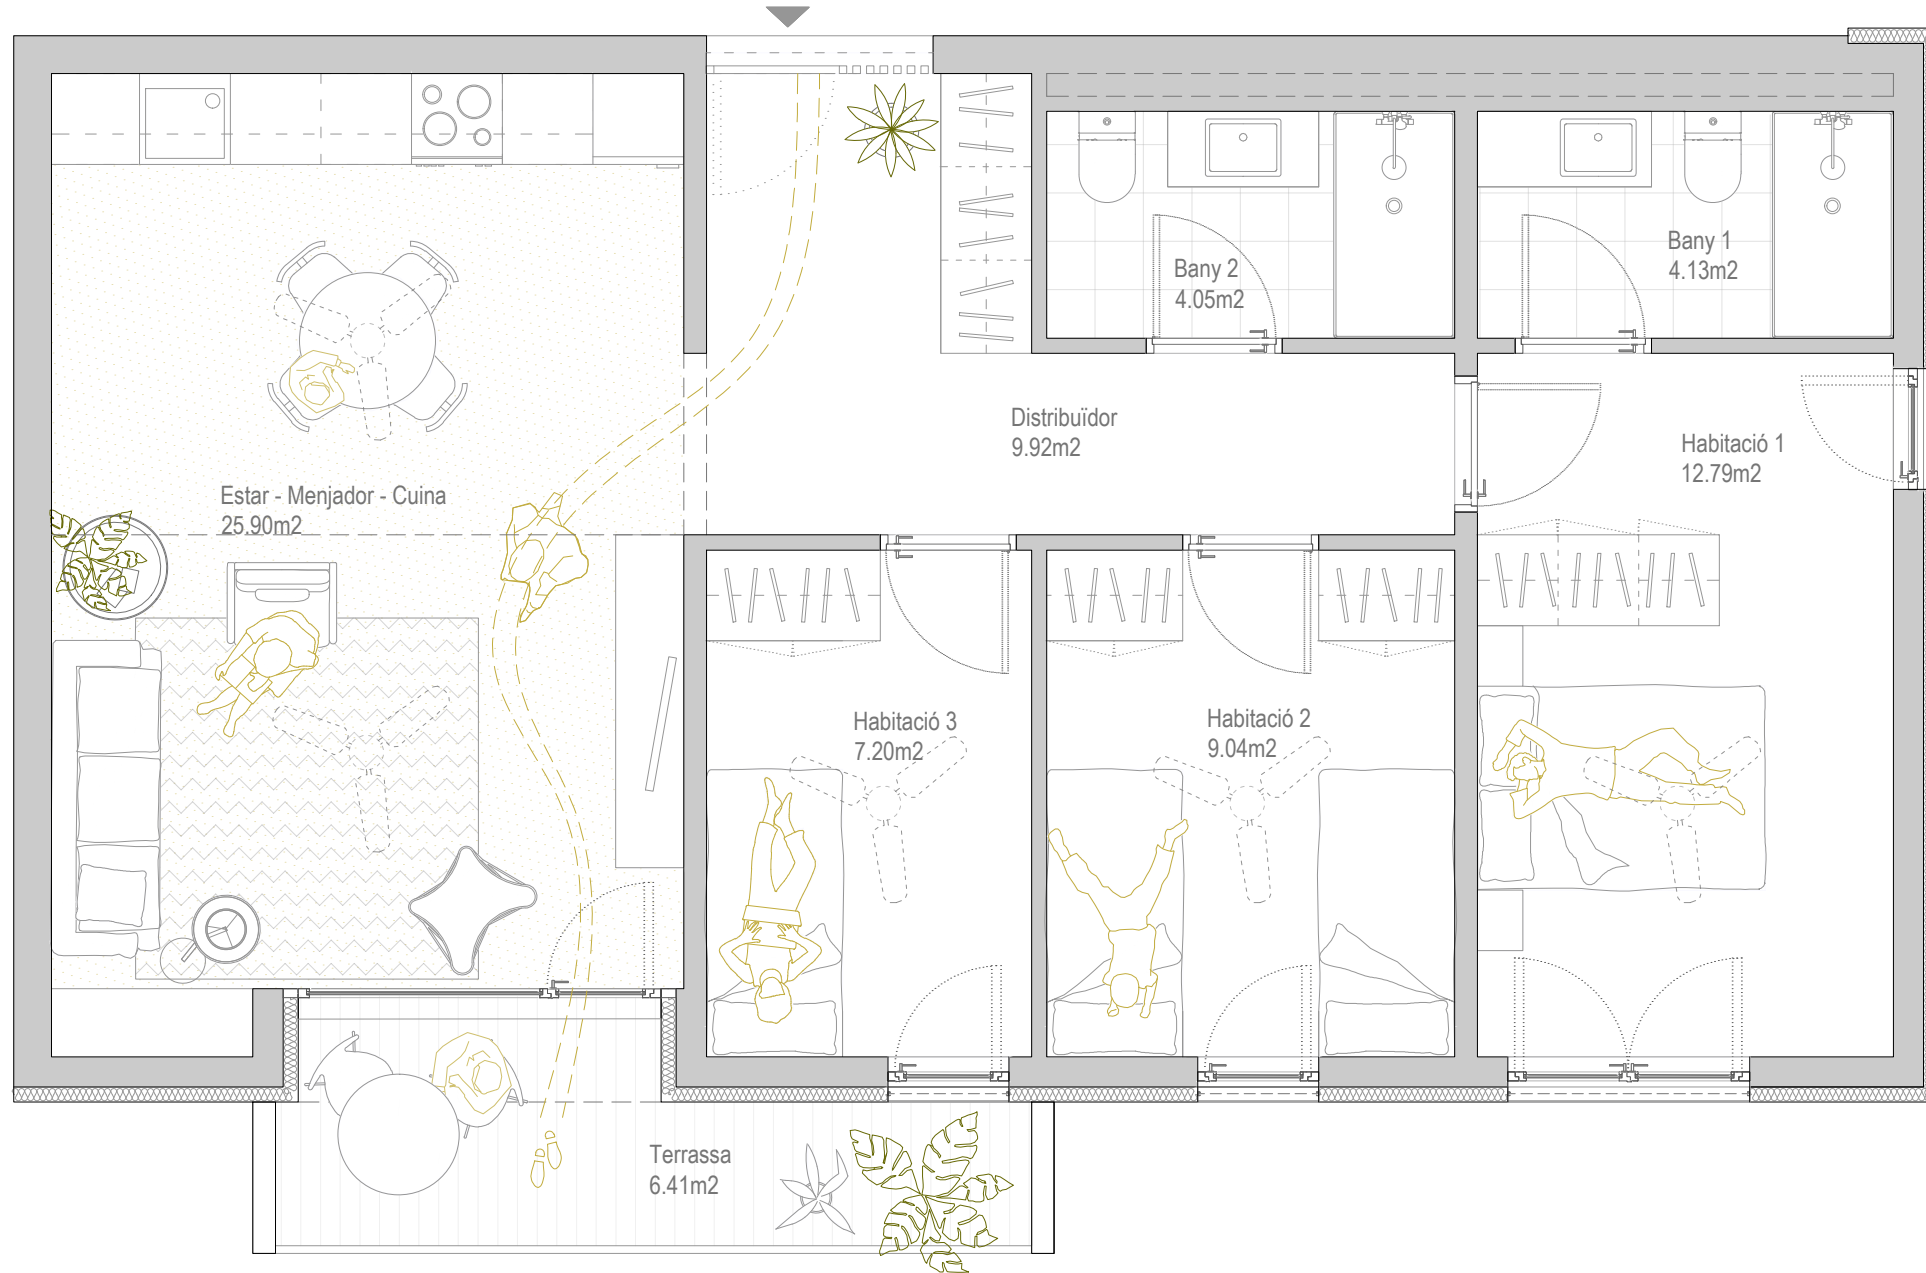


SUPERFÍCIES ÚTILS INTERIORS
Tipologia 01:

Habitatge 12

·Estar - Menjador Sup:	25.90m ²
·Distribuïdor Sup:	9.92m ²
·Bany 1 Sup:	4.13m ²
·Bany 2 Sup:	4.05m ²
·Habitació 1 Sup:	12.79m ²
·Habitació 2 Sup:	9.04m ²
·Habitació 3 Sup:	7.20m ²
·Terrassa exterior Sup:	6.41m ²
·TOTAL sup ÚTIL	73,03 m ² + 6,41 m ²
·TOTAL sup CONST.	88,88 m ²

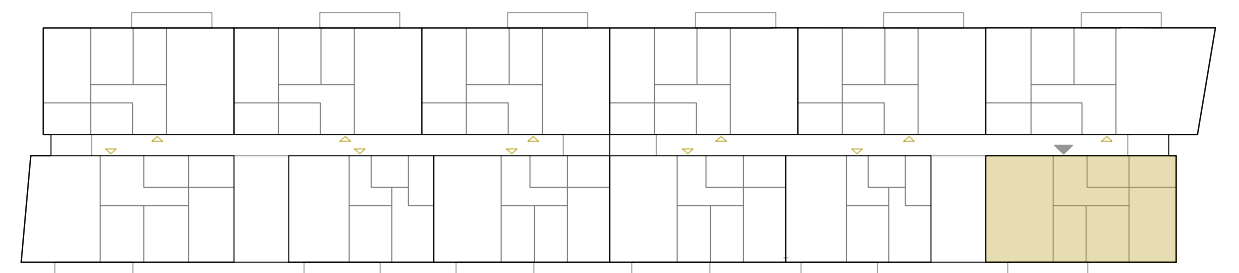

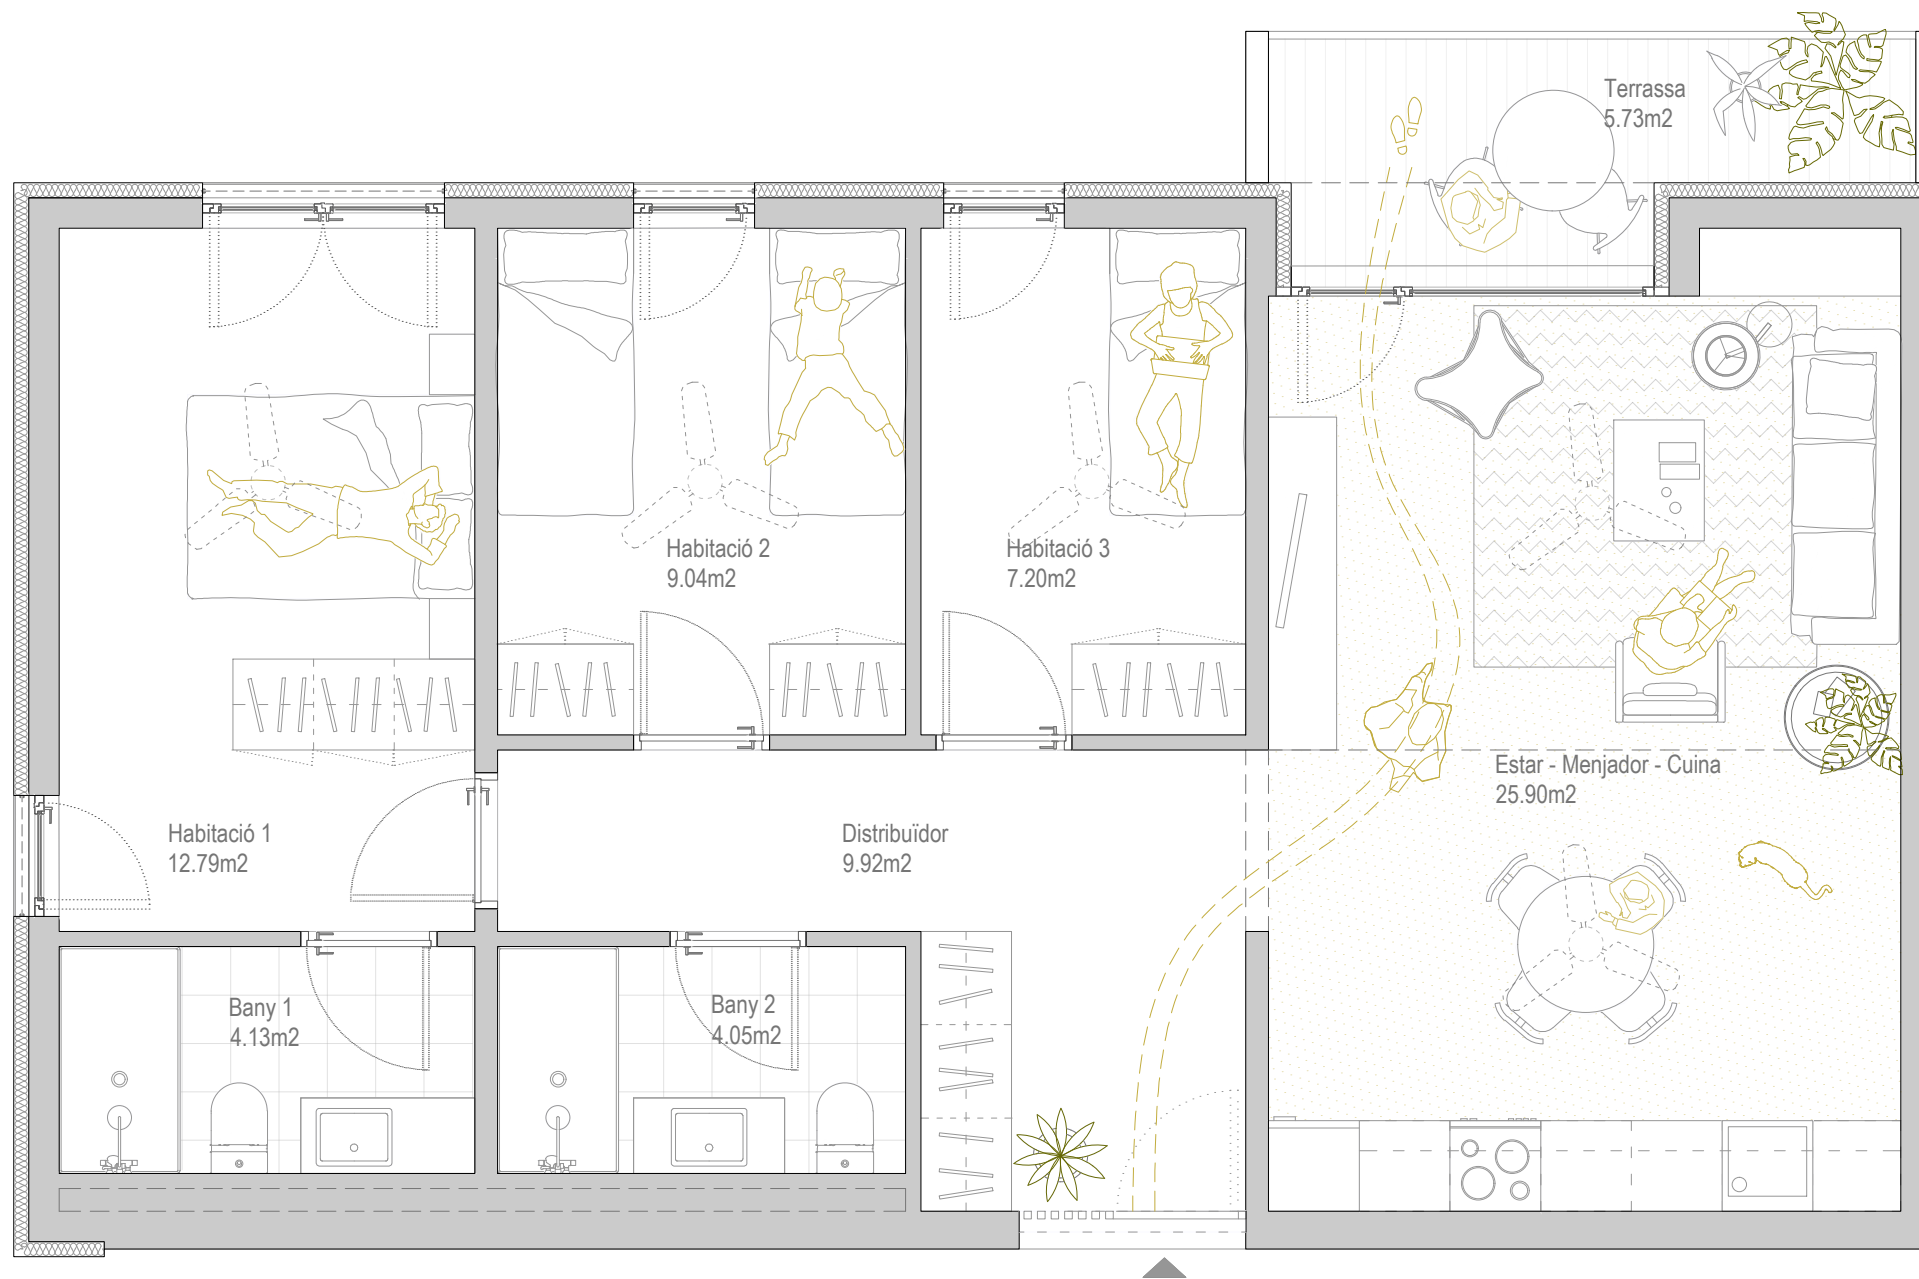



SUPERFÍCIES ÚTILS INTERIORS
Tipologia 01:

Habitatge 01

·Estar - Menjador Sup:	25.90m ²
·Distribuïdor Sup:	9.92m ²
·Bany 1 Sup:	4.13m ²
·Bany 2 Sup:	4.05m ²
·Habitació 1 Sup:	12.79m ²
·Habitació 2 Sup:	9.04m ²
·Habitació 3 Sup:	7.20m ²
·Terrassa exterior Sup:	5.73m ²
·TOTAL sup ÚTIL	73,03 m ² + 5,73 m ²
·TOTAL sup CONST.	88,88 m ²

*no inclou terrasses ni zones comuns

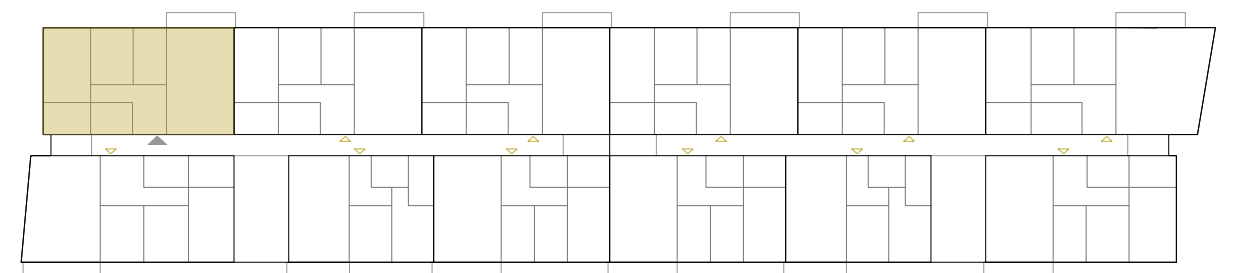


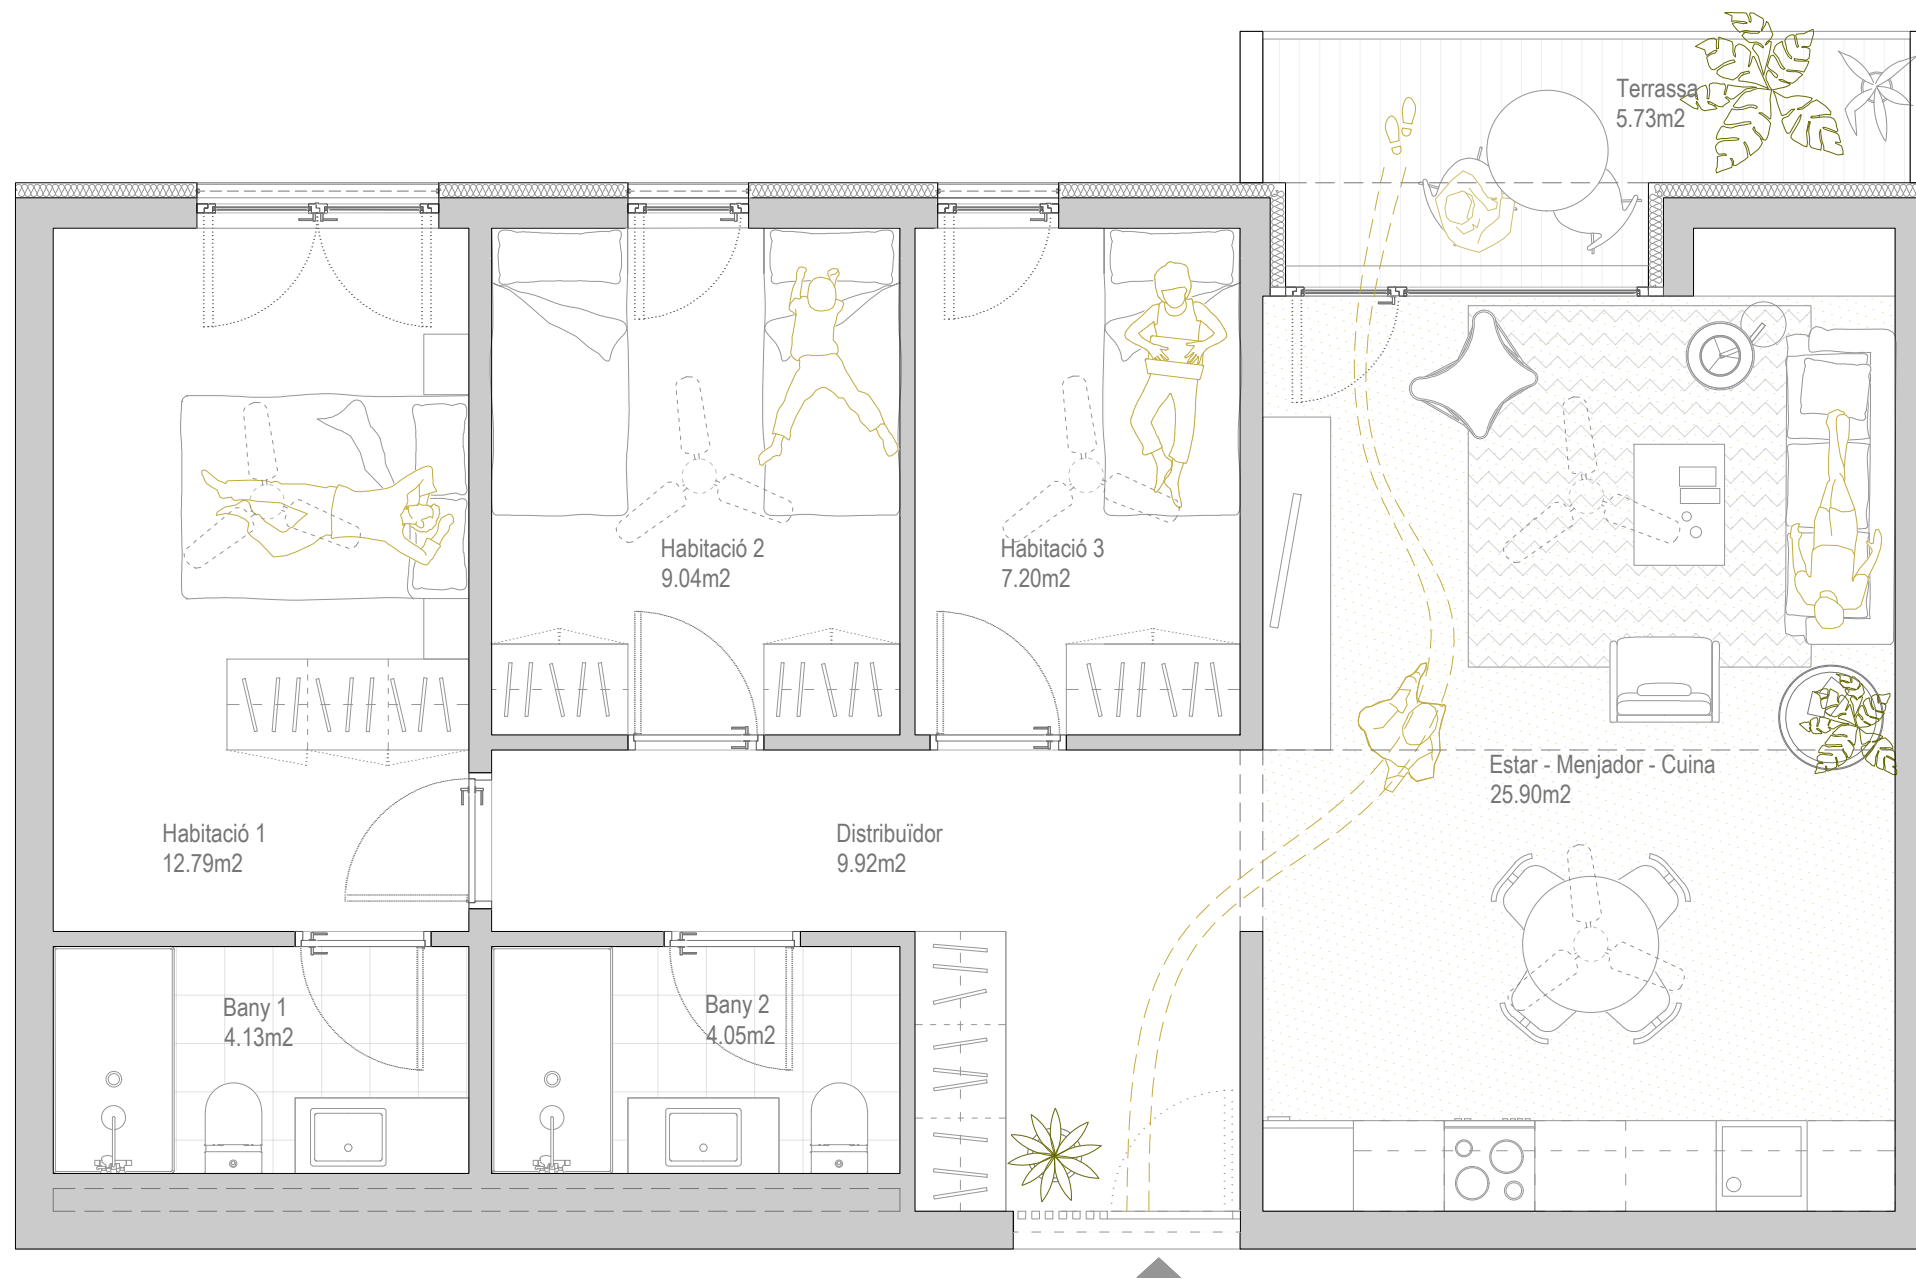


SUPERFÍCIES ÚTILS INTERIORS
Tipologia 02:

Habitatge 02

·Estar - Menjador Sup:	25.90m ²
·Distribuïdor Sup:	9.92m ²
·Bany 1 Sup:	4.13m ²
·Bany 2 Sup:	4.05m ²
·Habitació 1 Sup:	12.79m ²
·Habitació 2 Sup:	9.04m ²
·Habitació 3 Sup:	7.20m ²
·Terrassa exterior Sup:	5.73m ²
·TOTAL sup ÚTIL	73,03 m ² + 5,73 m ²
·TOTAL sup CONST.	87,65 m ²

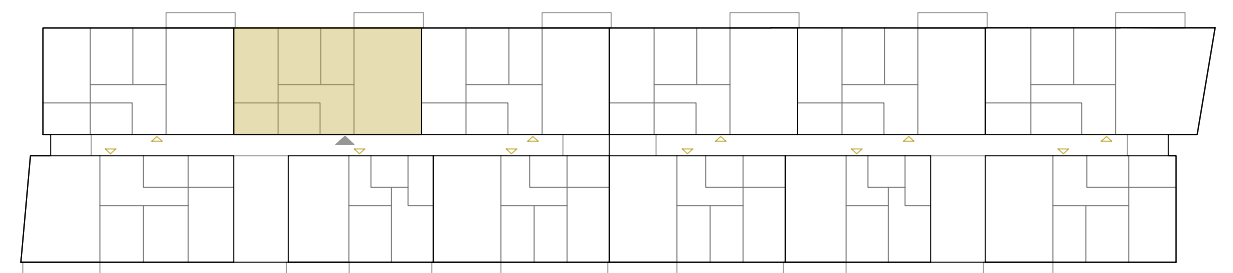


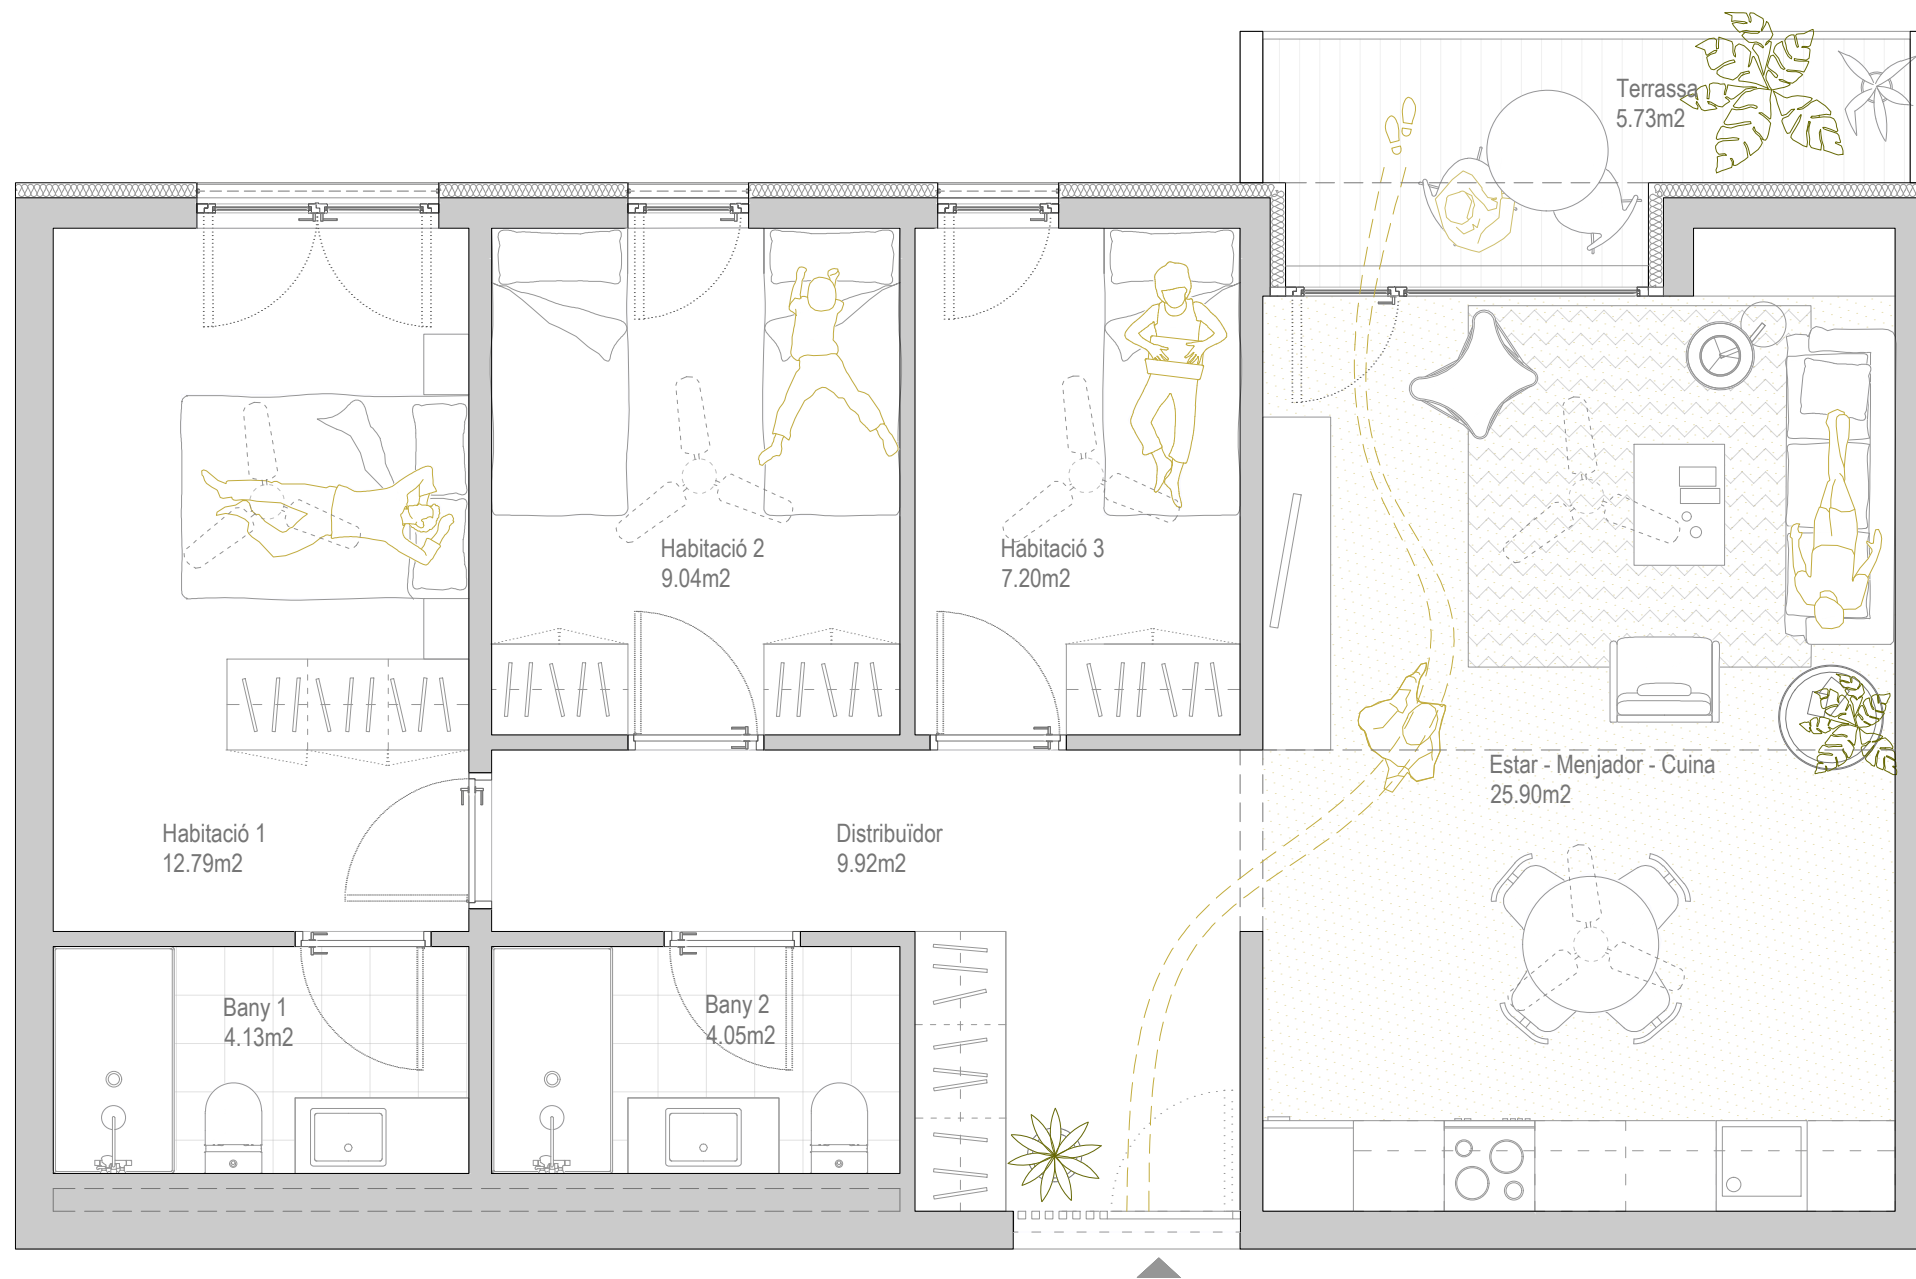


SUPERFÍCIES ÚTILS INTERIORS
Tipologia 02:

Habitatge 03

·Estar - Menjador Sup:	25.90m ²
·Distribuïdor Sup:	9.92m ²
·Bany 1 Sup:	4.13m ²
·Bany 2 Sup:	4.05m ²
·Habitació 1 Sup:	12.79m ²
·Habitació 2 Sup:	9.04m ²
·Habitació 3 Sup:	7.20m ²
·Terrassa exterior Sup:	5.73m ²
·TOTAL sup ÚTIL	73,03 m ² + 5,73 m ²
·TOTAL sup CONST.	87,65 m ²

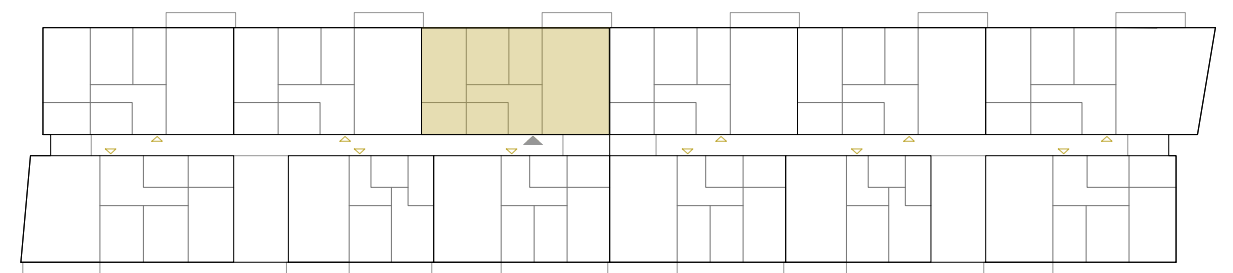


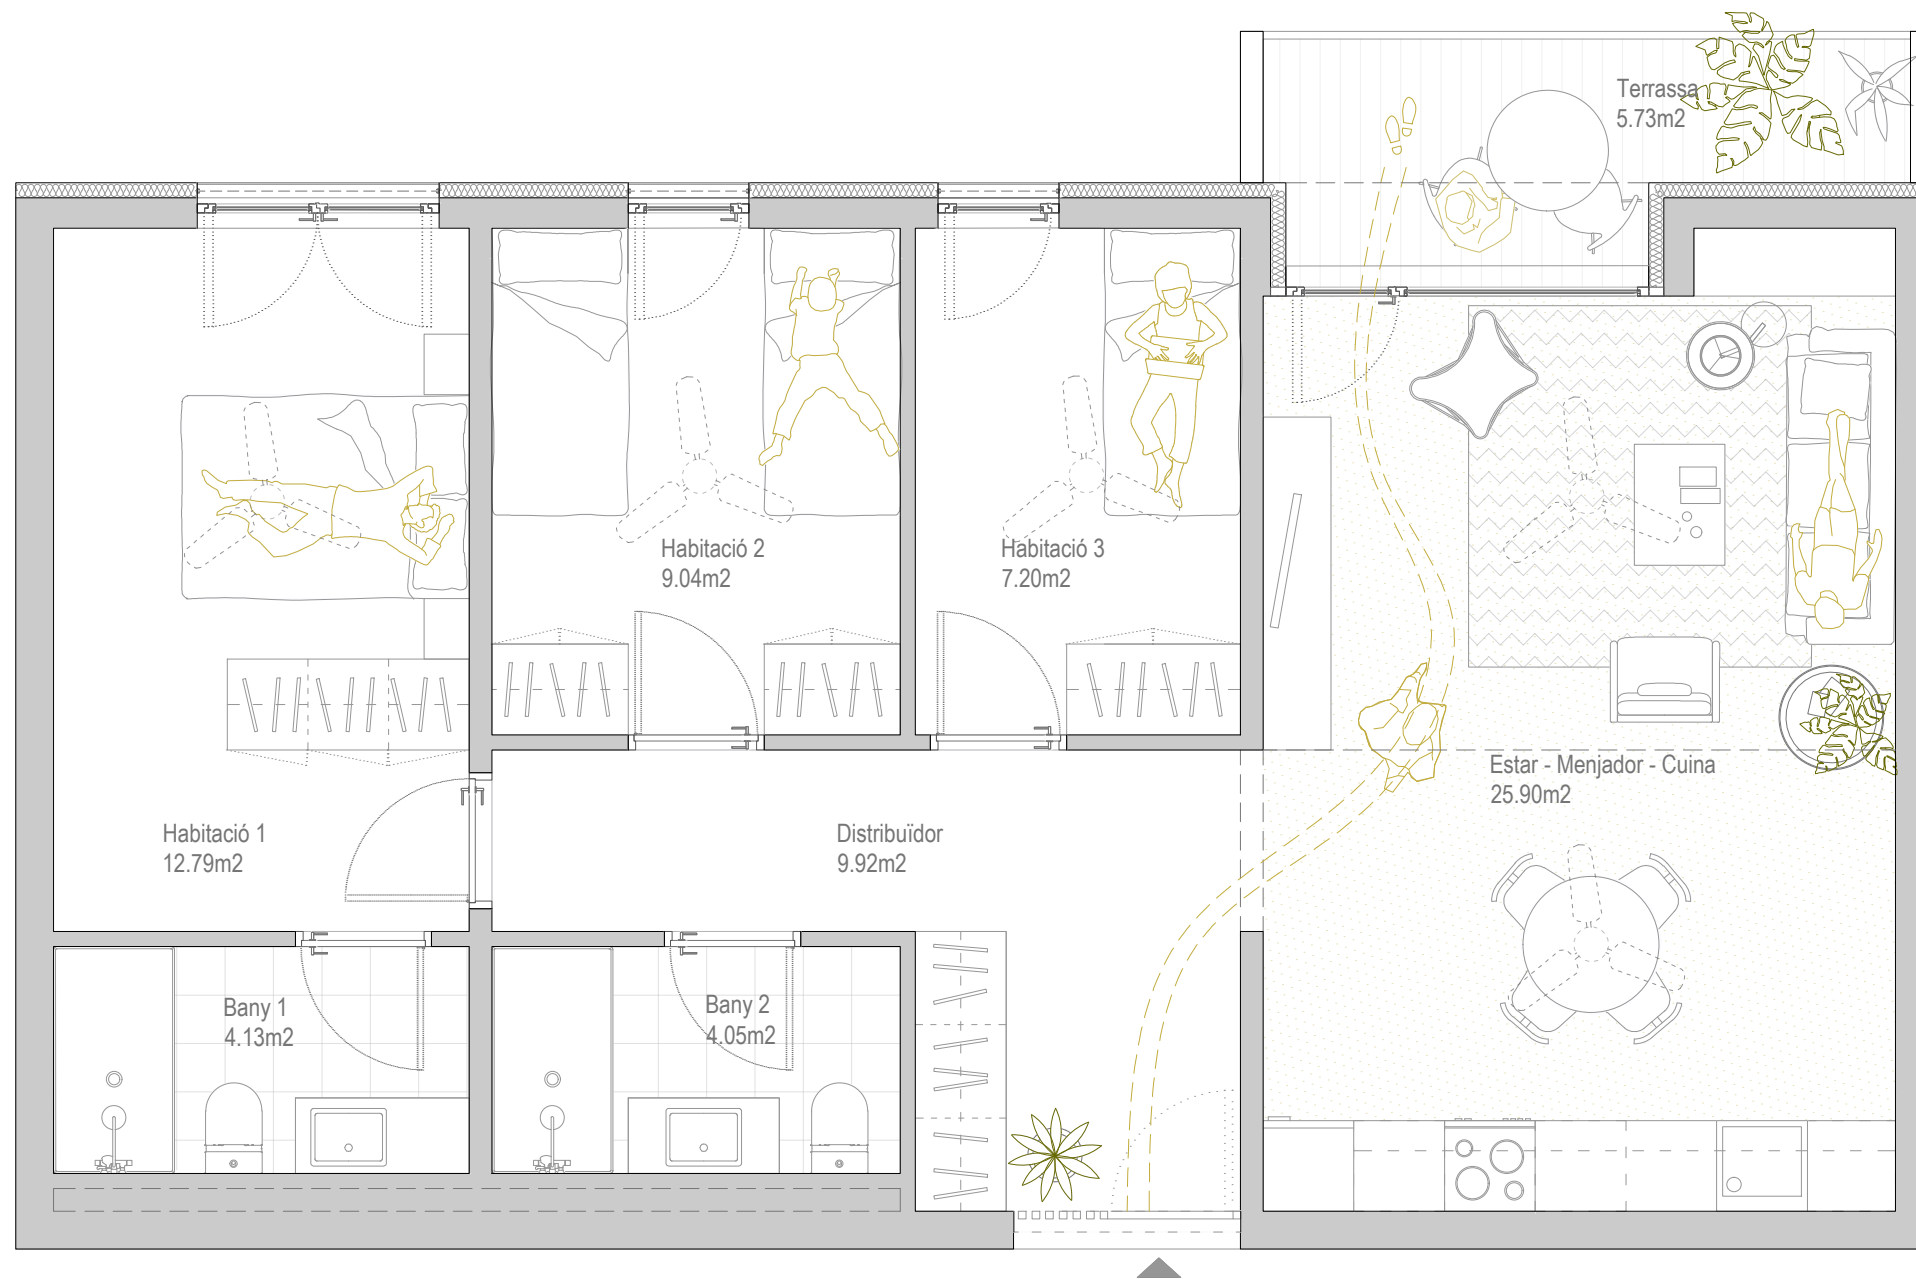


SUPERFÍCIES ÚTILS INTERIORS
Tipologia 02:

Habitatge 04

·Estar - Menjador Sup:	25.90m ²
·Distribuïdor Sup:	9.92m ²
·Bany 1 Sup:	4.13m ²
·Bany 2 Sup:	4.05m ²
·Habitació 1 Sup:	12.79m ²
·Habitació 2 Sup:	9.04m ²
·Habitació 3 Sup:	7.20m ²
·Terrassa exterior Sup:	5.73m ²
·TOTAL sup ÚTIL	73,03 m ² + 5,73 m ²
·TOTAL sup CONST.	87,65 m ²

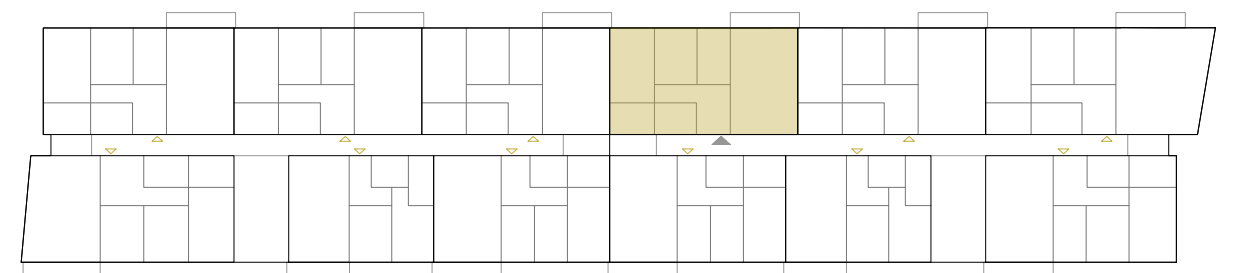


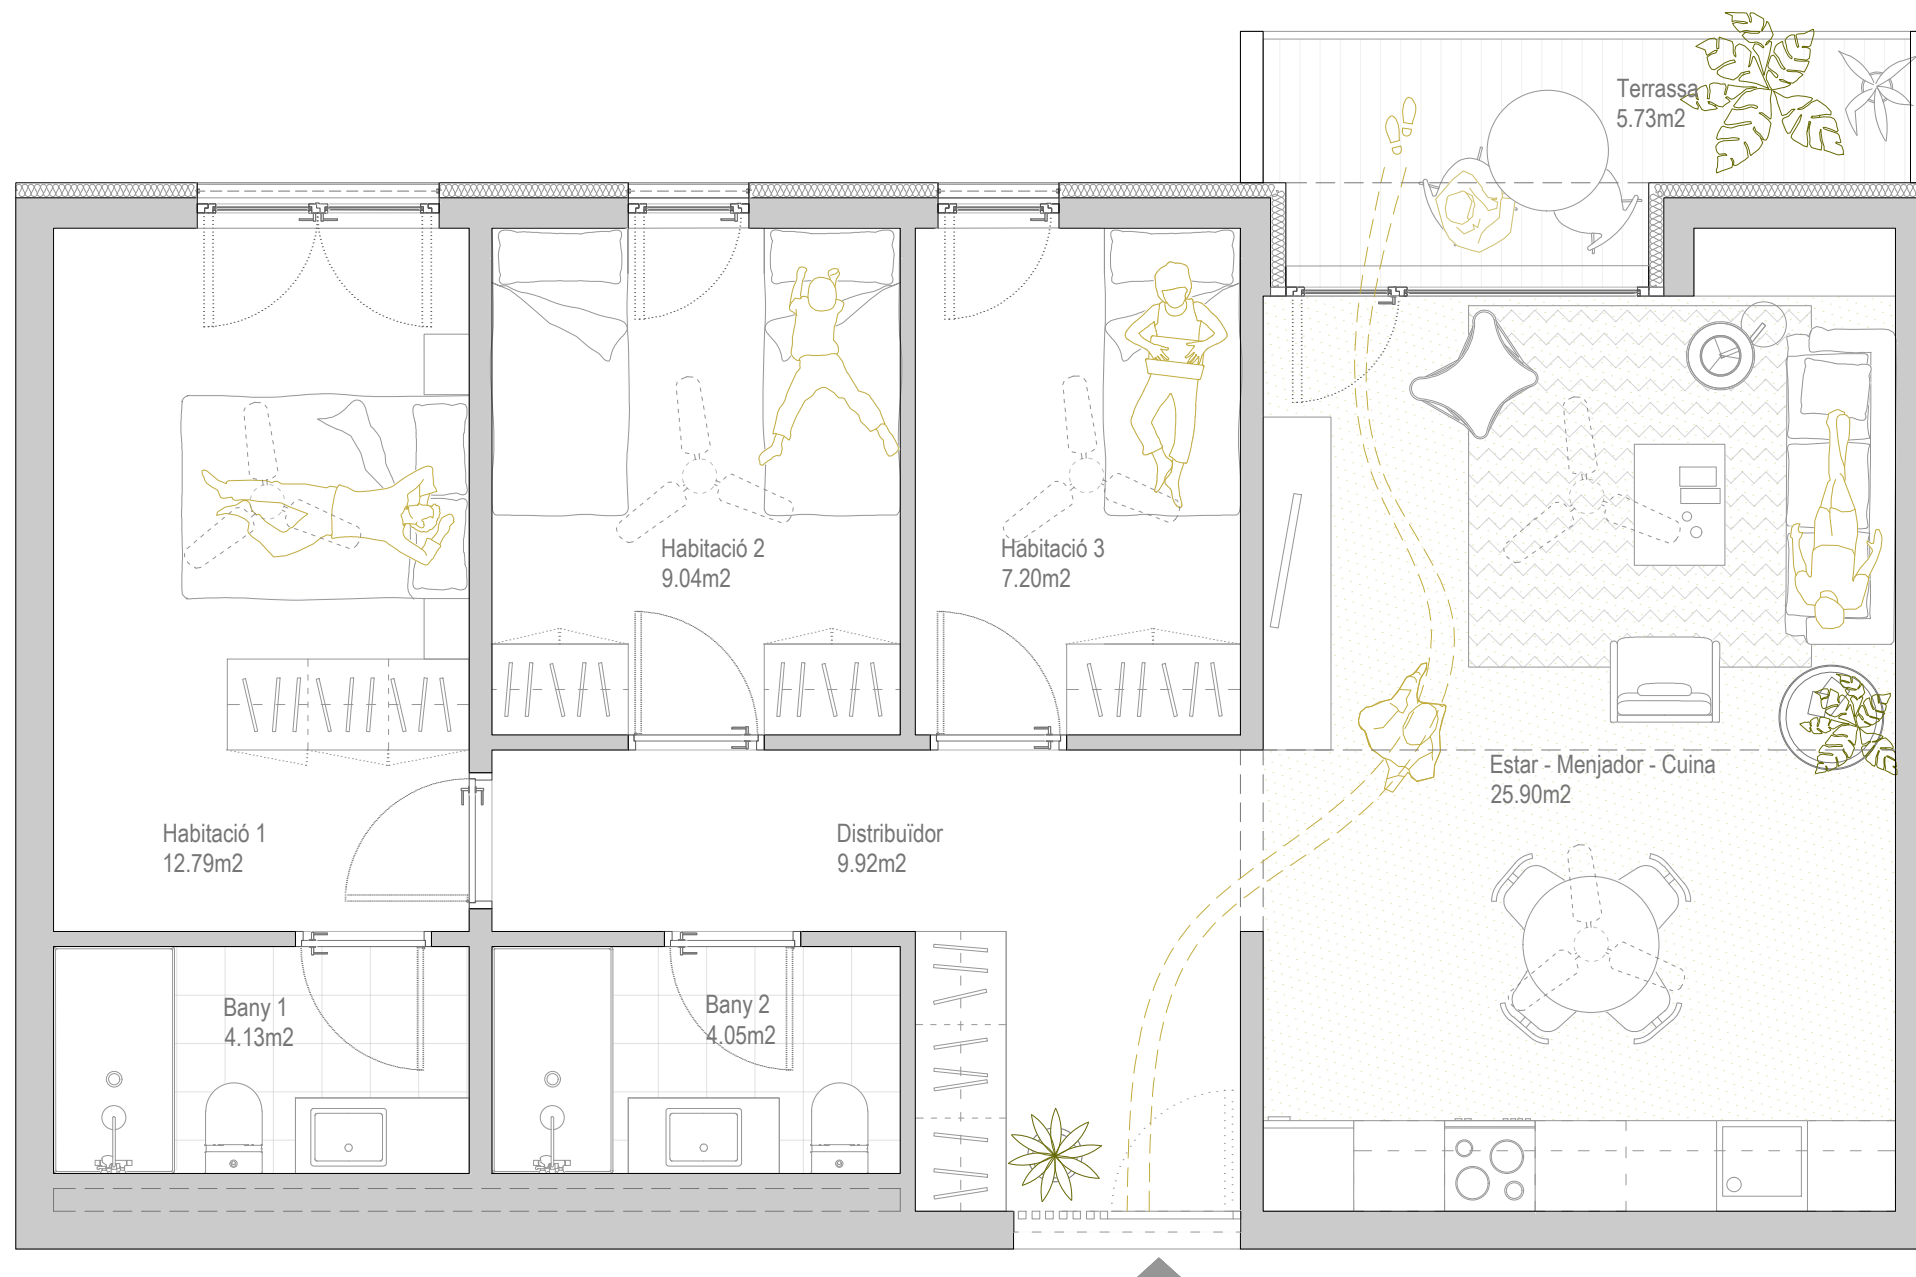


SUPERFÍCIES ÚTILS INTERIORS
Tipologia 02:

Habitatge 05

·Estar - Menjador Sup:	25.90m ²
·Distribuïdor Sup:	9.92m ²
·Bany 1 Sup:	4.13m ²
·Bany 2 Sup:	4.05m ²
·Habitació 1 Sup:	12.79m ²
·Habitació 2 Sup:	9.04m ²
·Habitació 3 Sup:	7.20m ²
·Terrassa exterior Sup:	5.73m ²
·TOTAL sup ÚTIL	73,03 m ² + 5,73 m ²
·TOTAL sup CONST.	87,65 m ²


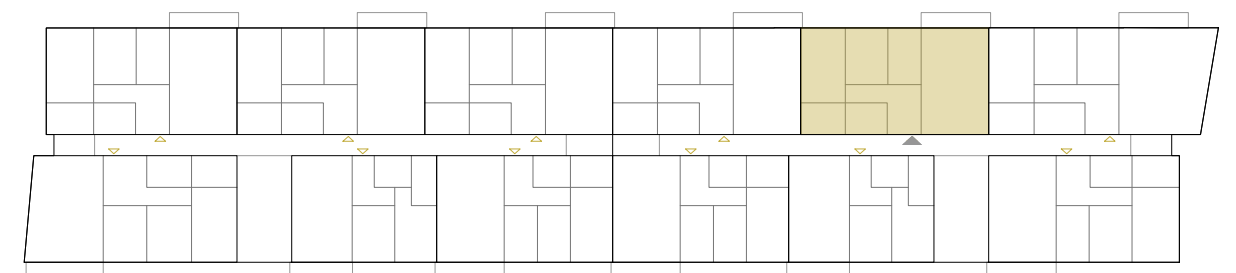


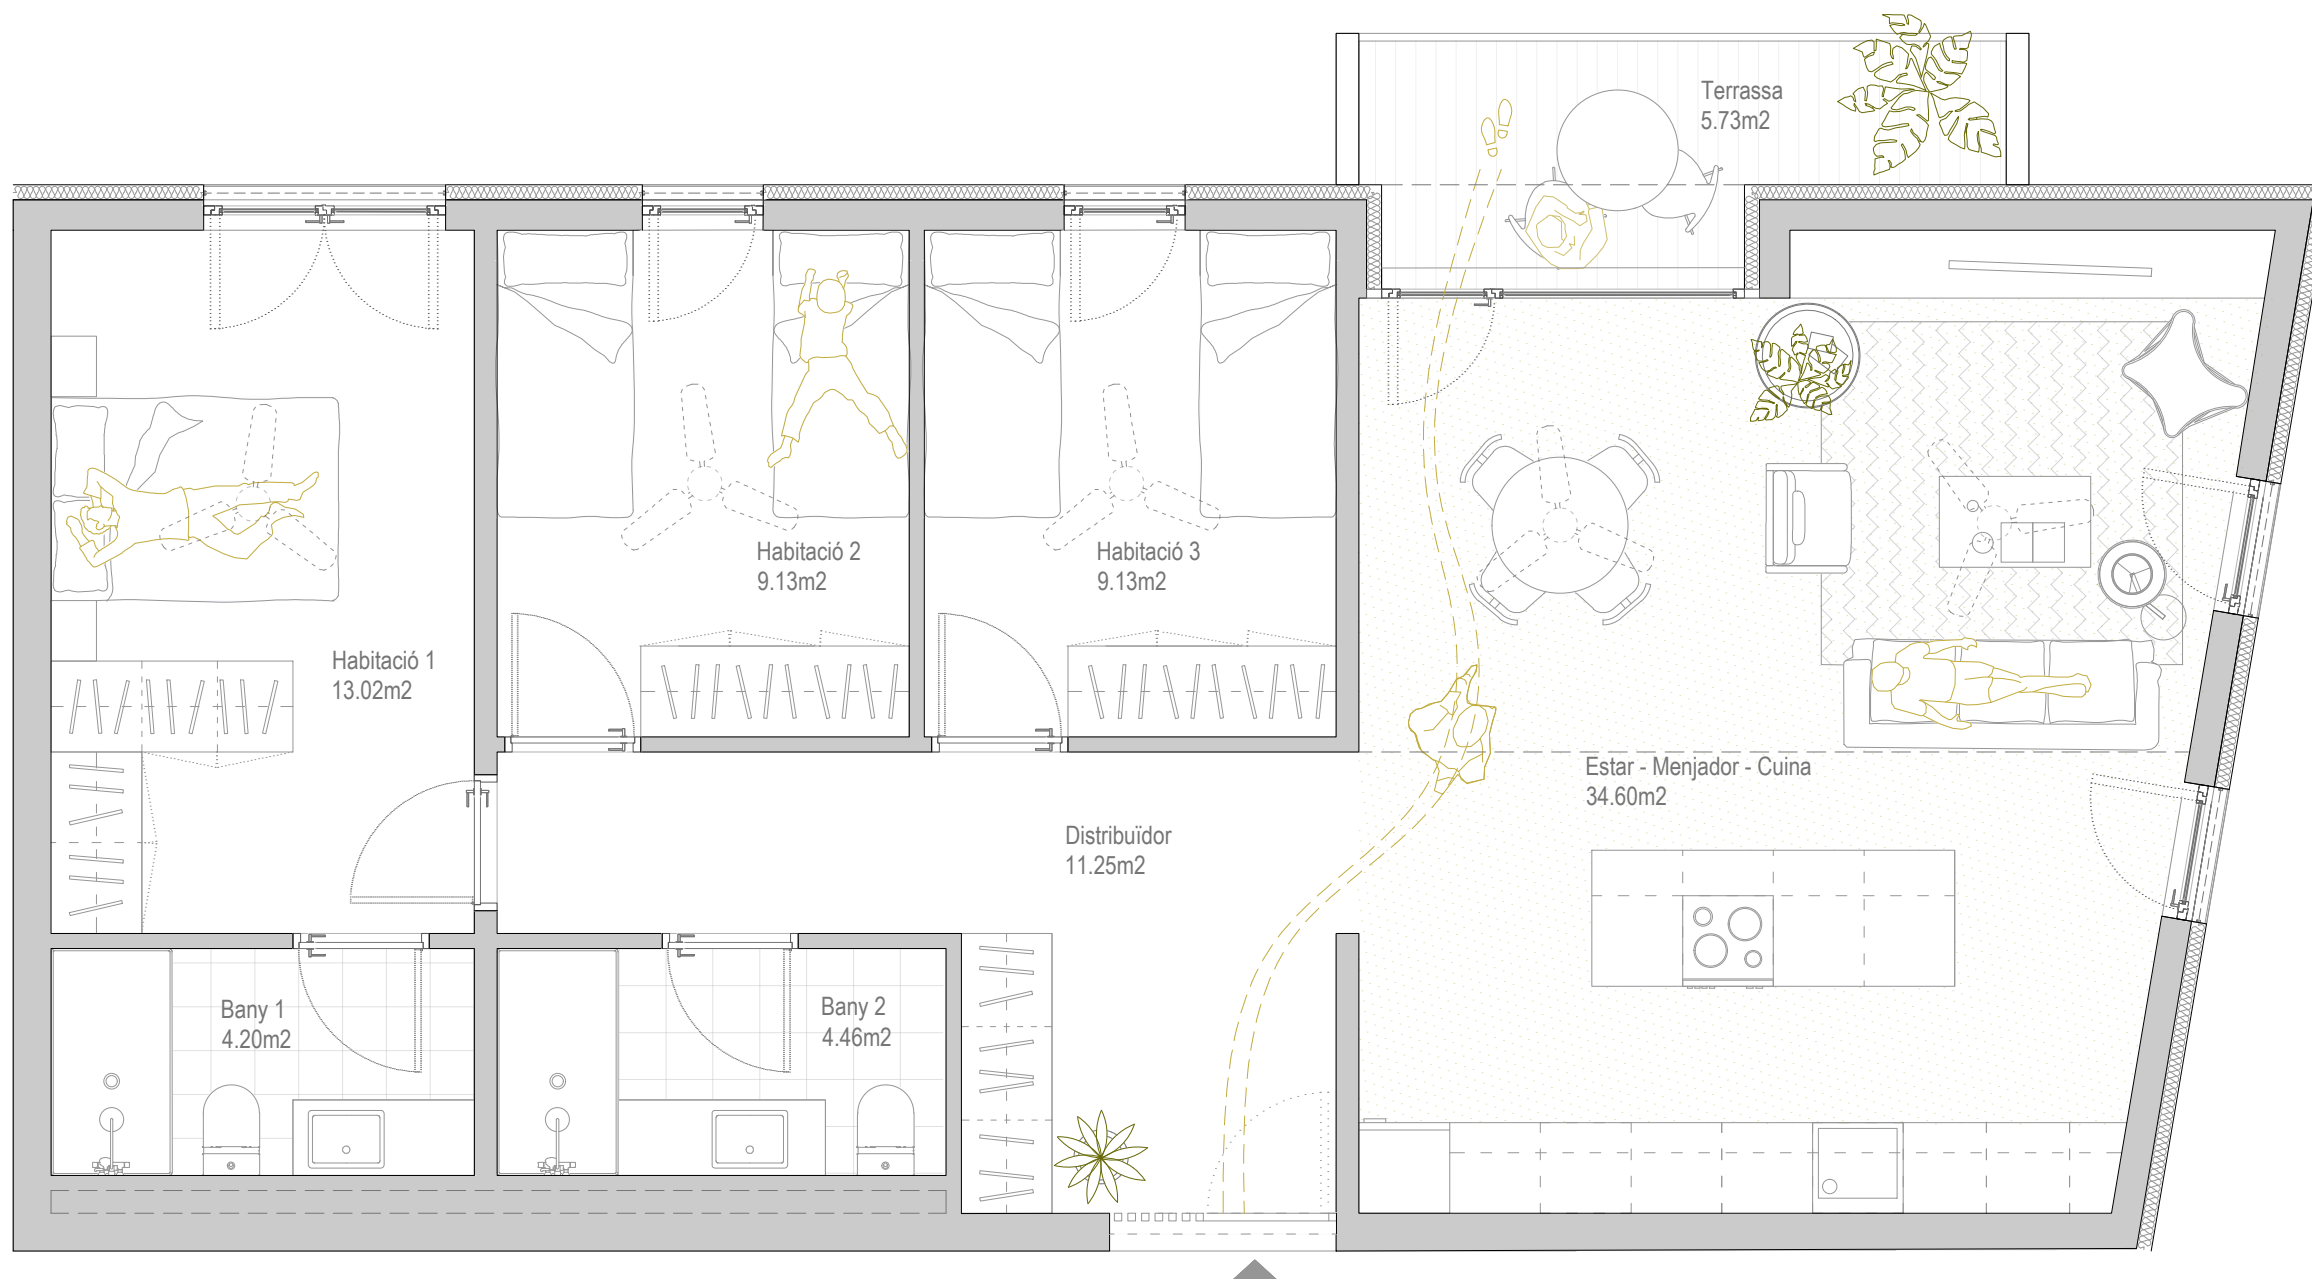


SUPERFÍCIES ÚTILS INTERIORS
Tipologia 03:

Habitatge 06

·Estar - Menjador Sup:	34.60m ²
·Distribuïdor Sup:	11.25m ²
·Bany 1 Sup:	4.20m ²
·Bany 2 Sup:	4.46m ²
·Habitació 1 Sup:	13.02m ²
·Habitació 2 Sup:	9.13m ²
·Habitació 3 Sup:	9.13m ²
·Terrassa exterior Sup:	5.73m ²
·TOTAL sup ÚTIL	85,79 m² + 5,73 m²
·TOTAL sup CONST.	102,95 m²

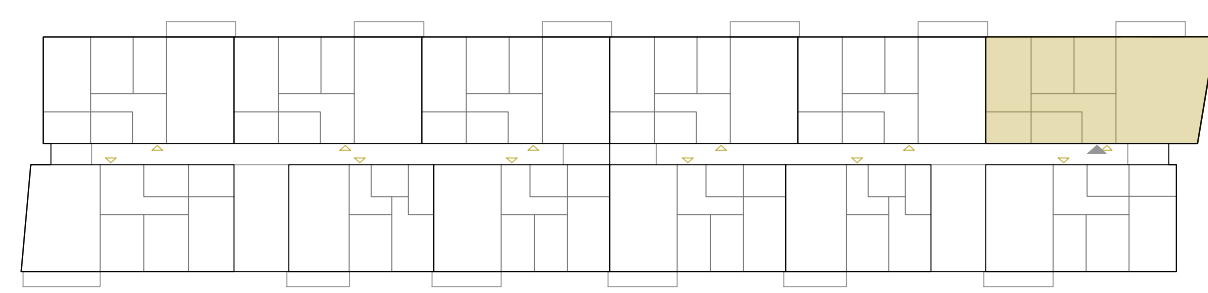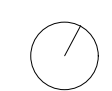


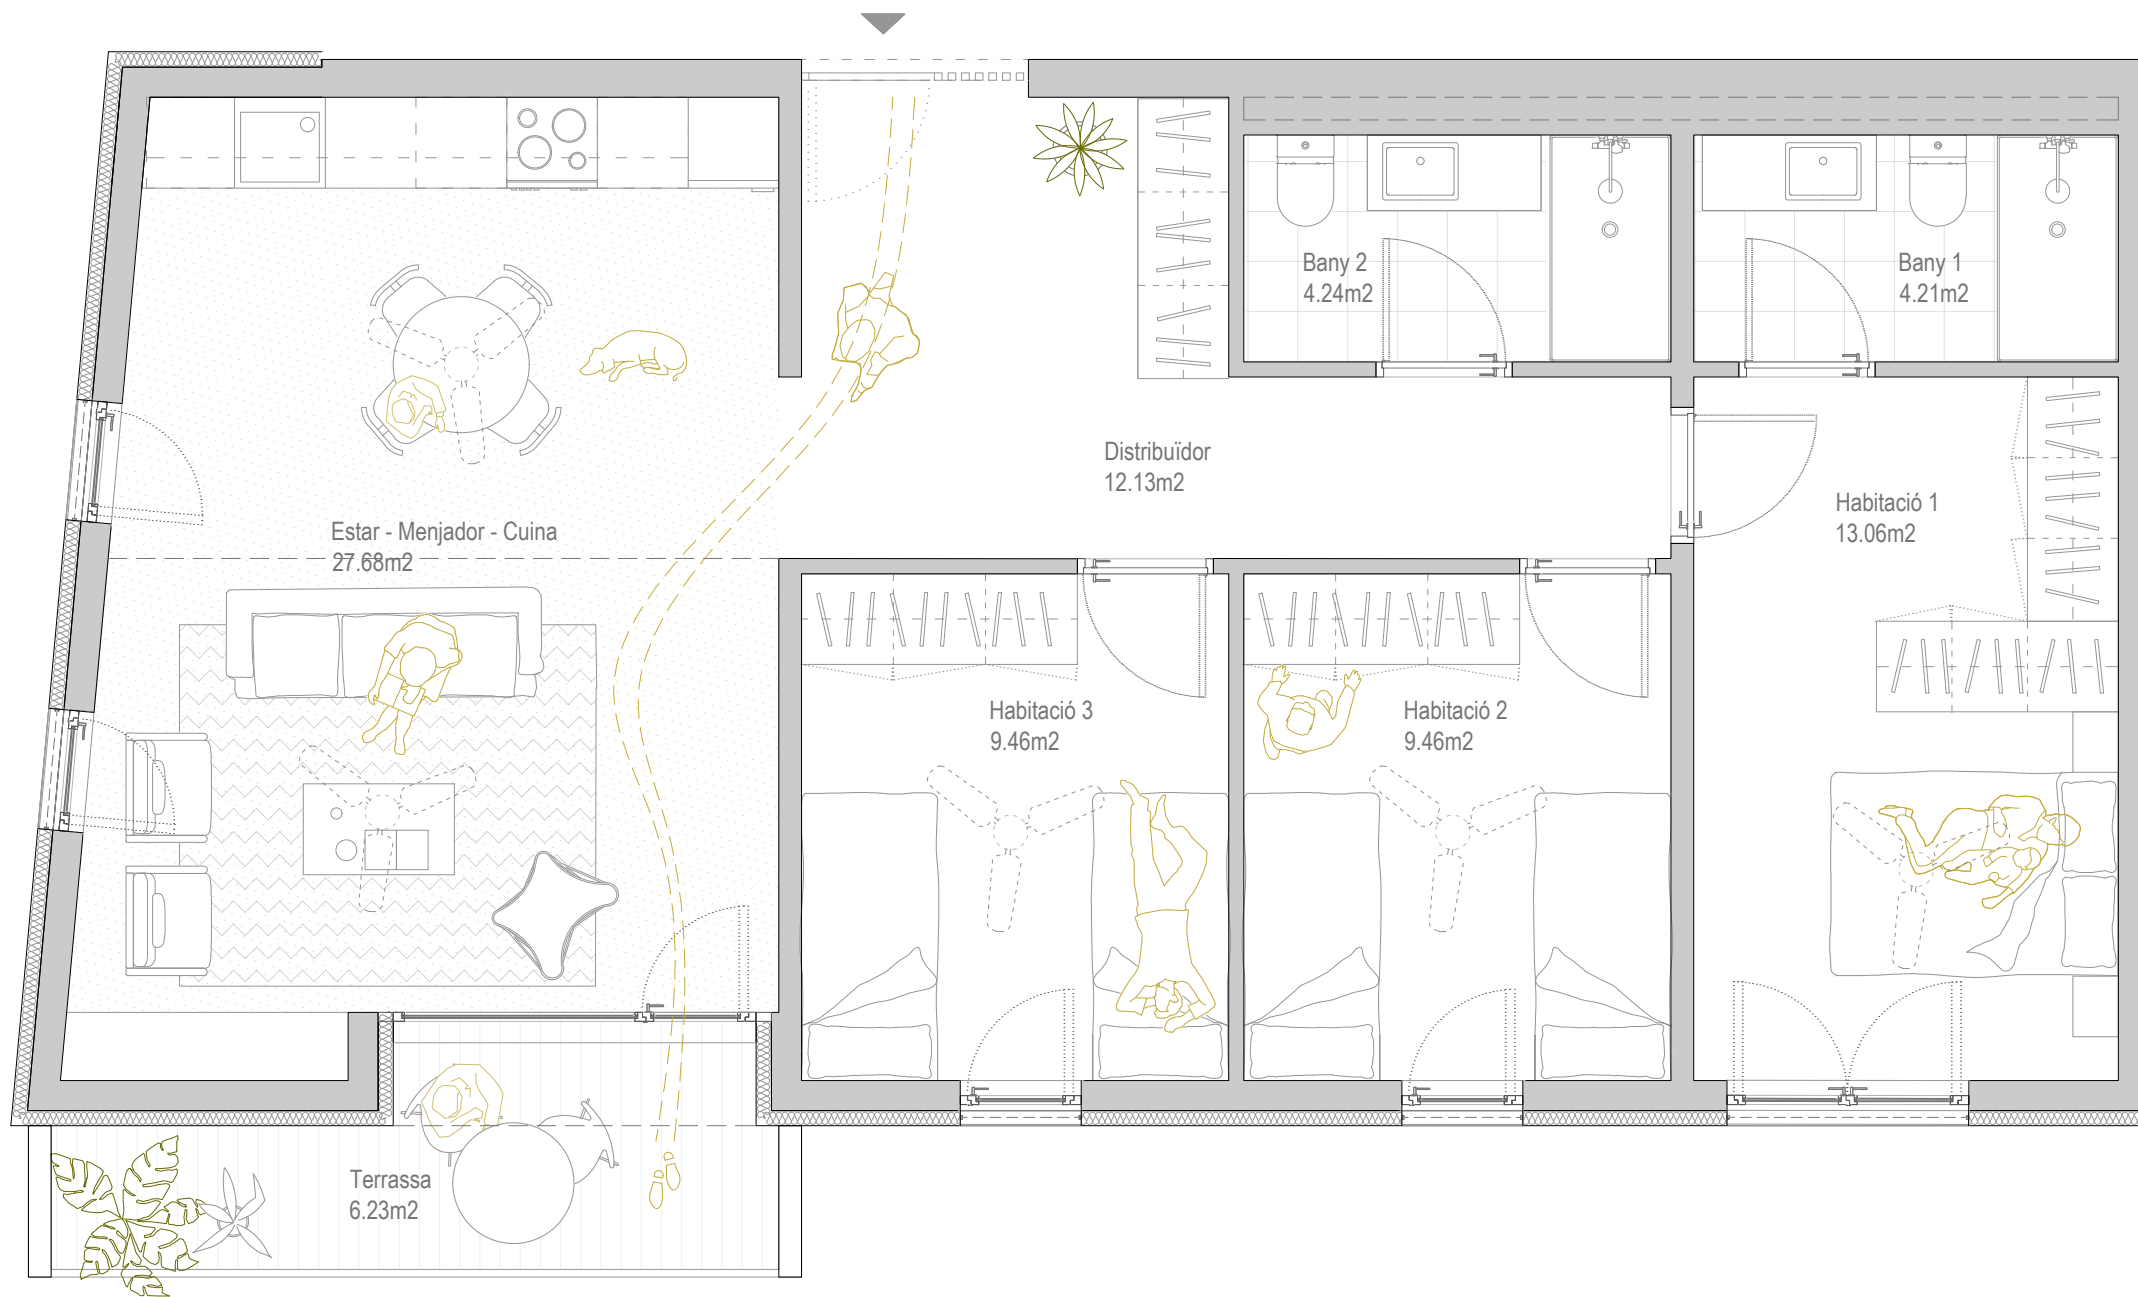


SUPERFÍCIES ÚTILS INTERIORS
Tipologia 04:

Habitatge 07

·Estar - Menjador Sup:	27.68m ²
·Distribuïdor Sup:	12.13m ²
·Bany 1 Sup:	4.21m ²
·Bany 2 Sup:	4.24m ²
·Habitació 1 Sup:	13.06m ²
·Habitació 2 Sup:	9.46m ²
·Habitació 3 Sup:	9.46m ²
·Terrassa exterior Sup:	6.23m ²
·TOTAL sup ÚTIL	80,24 m ² + 6,23 m ²
·TOTAL sup CONST.	96,89 m ²

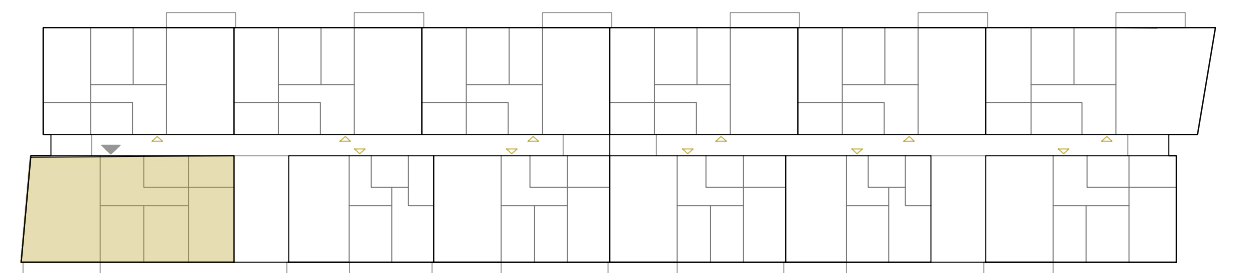

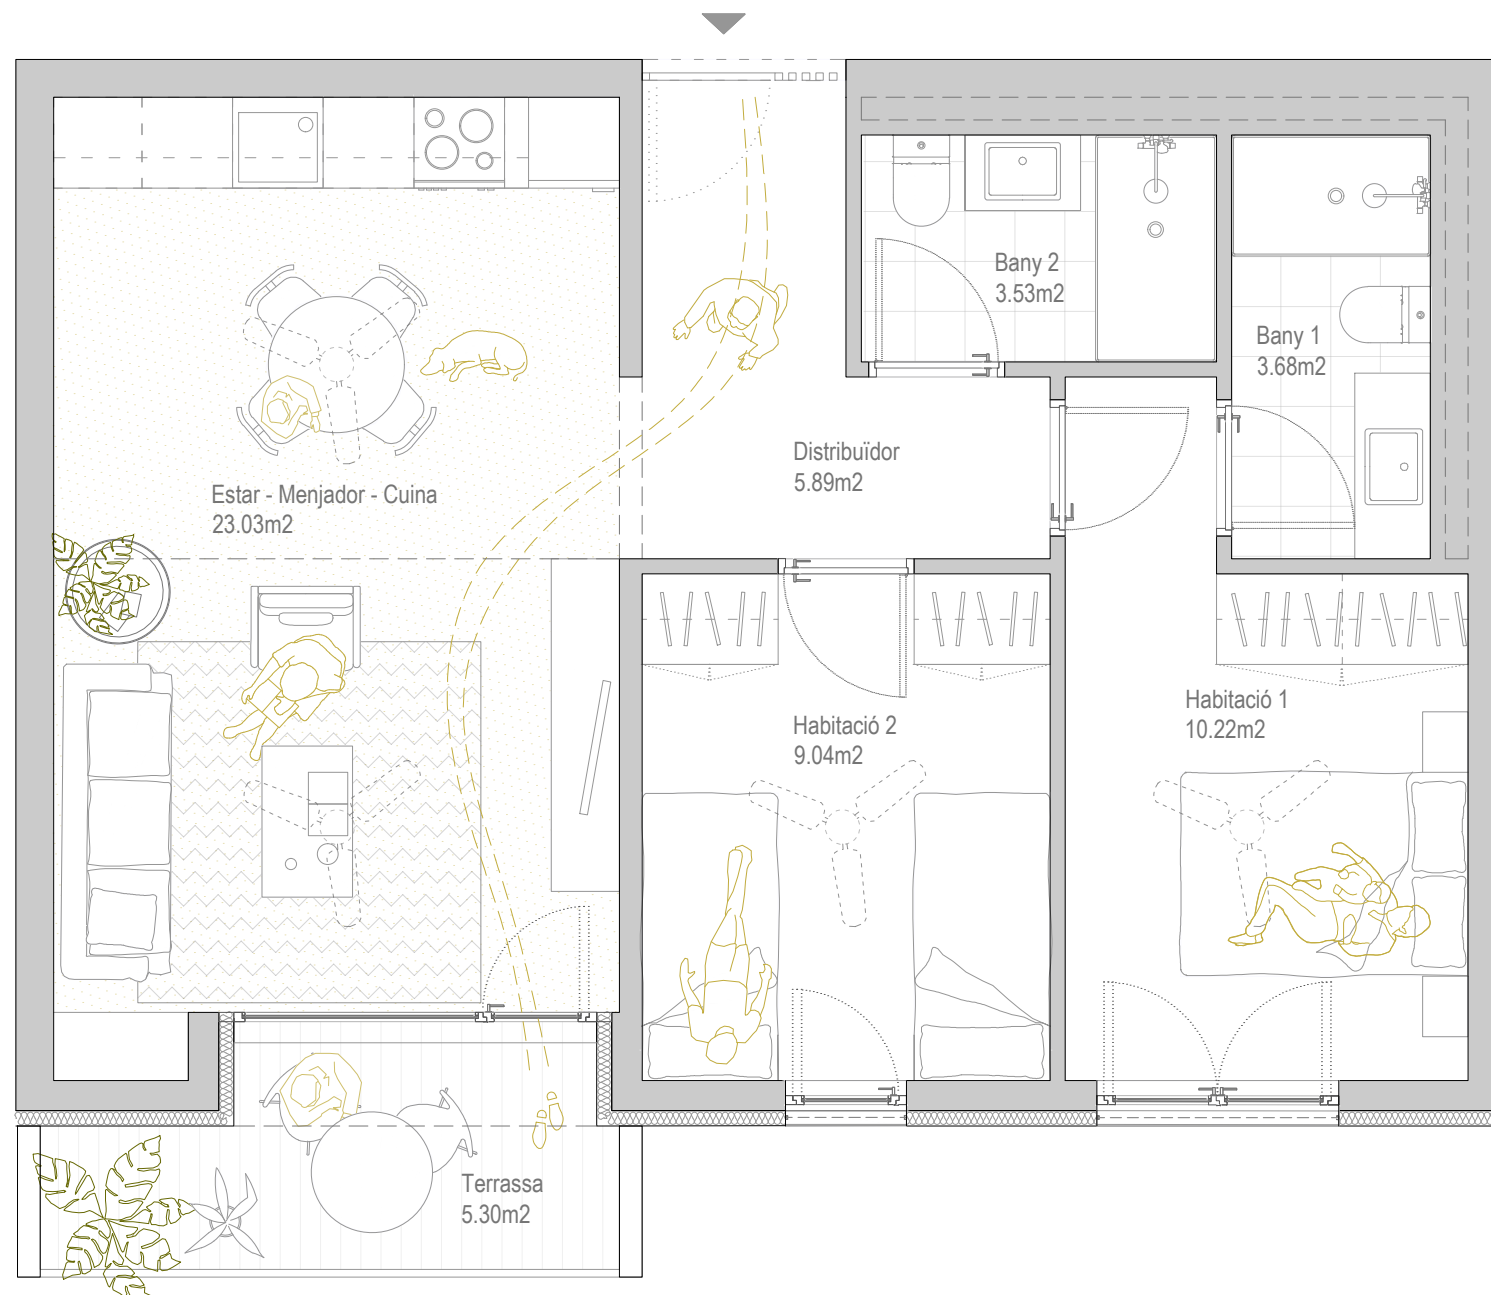



SUPERFÍCIES ÚTILS INTERIORS
Tipologia 05:

Habitatge 08

·Estar - Menjador Sup:	23.03m ²
·Distribuïdor Sup:	5.89m ²
·Bany 1 Sup:	3.68m ²
·Bany 2 Sup:	3.53m ²
·Habitació 1 Sup:	10.22m ²
·Habitació 2 Sup:	9.04m ²
·Terrassa exterior Sup:	5.30m ²
·TOTAL sup ÚTIL	55,39 m² + 5,30 m²
·TOTAL sup CONST.	67,71 m²

*no inclou terrasses ni zones comuns

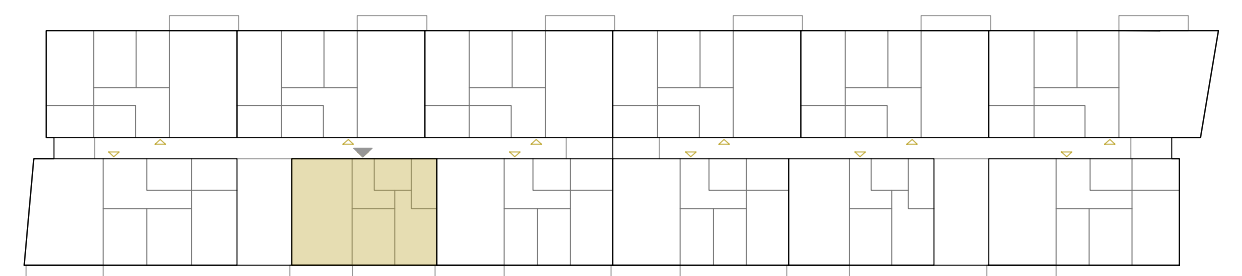


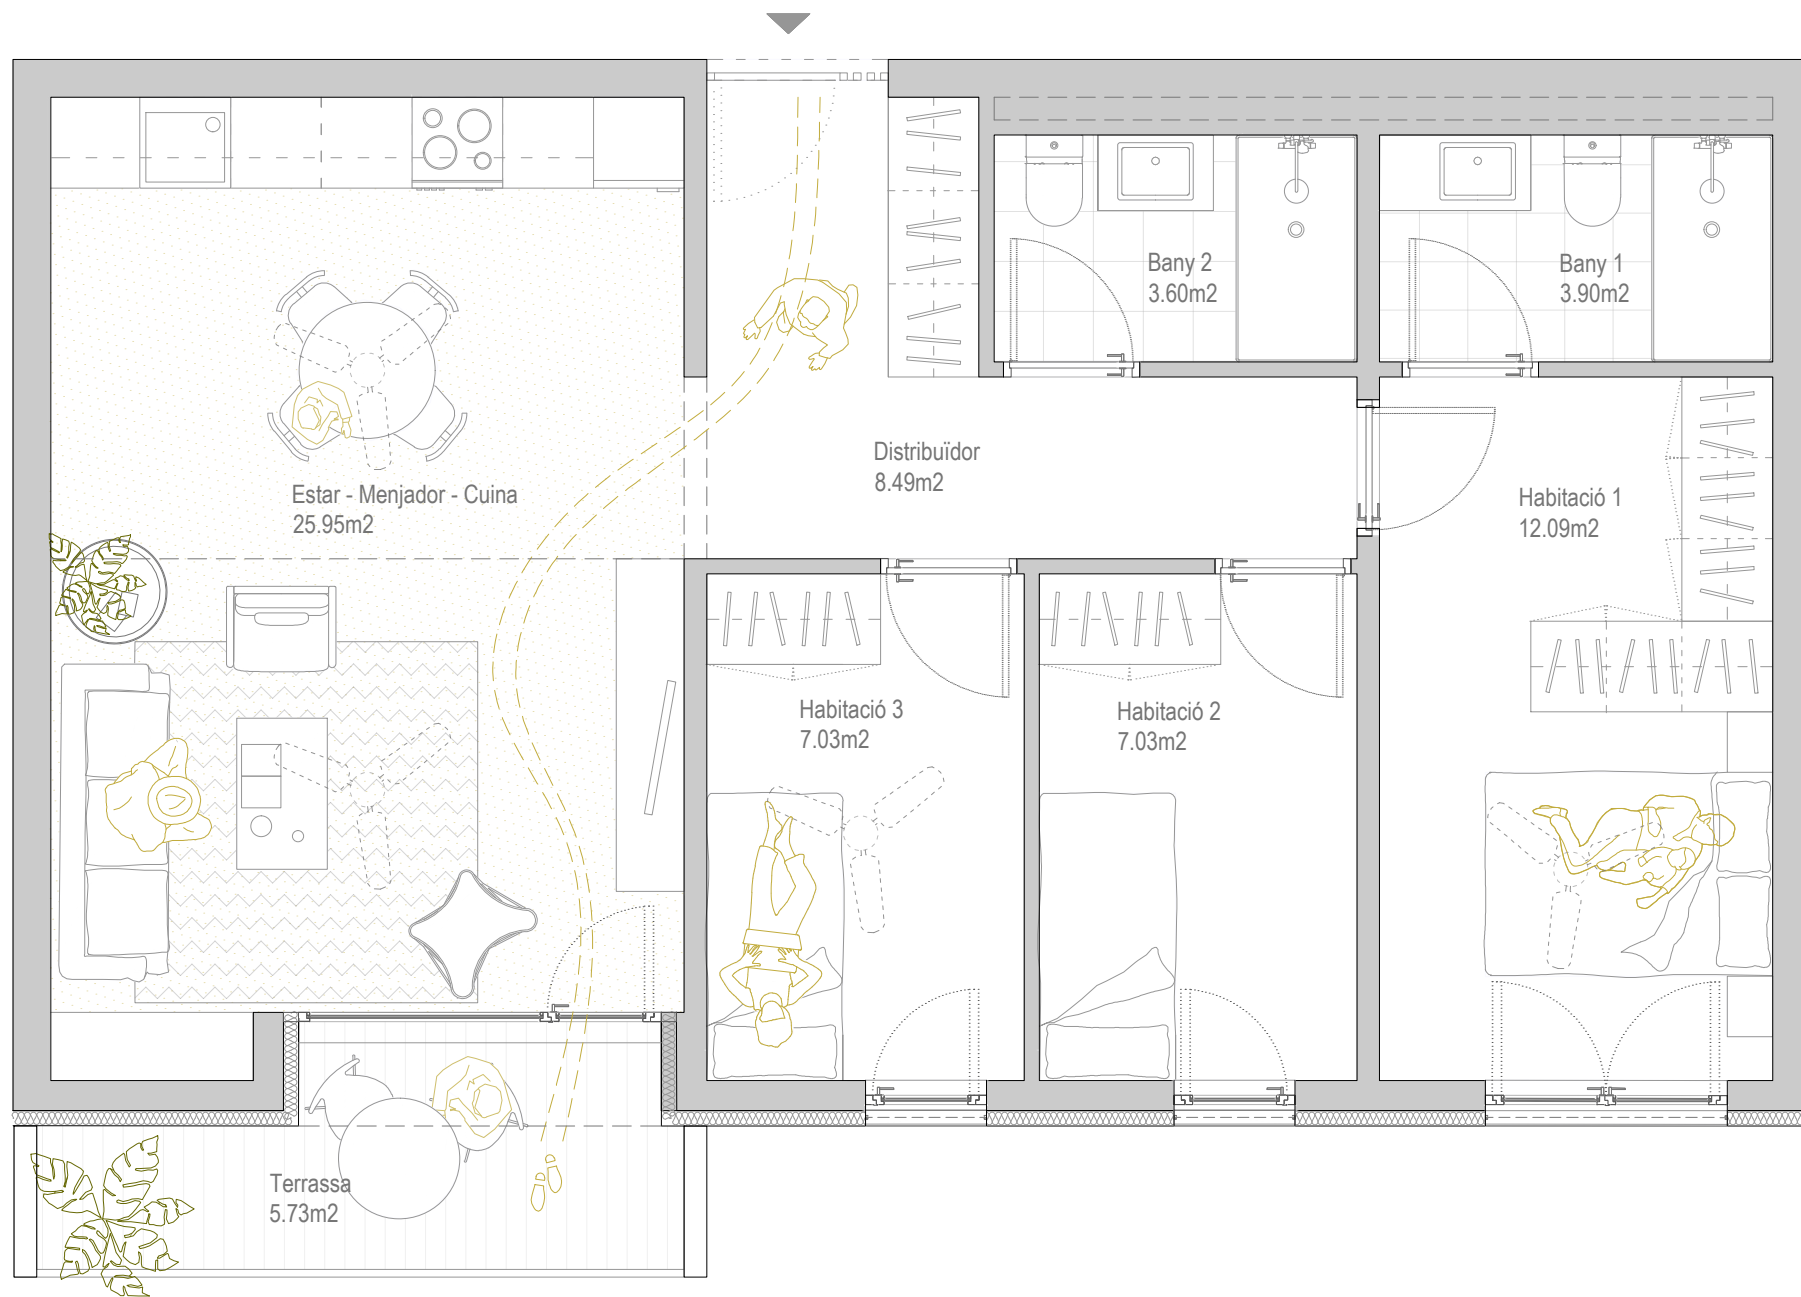


SUPERFÍCIES ÚTILS INTERIORS
Tipologia 06:

Habitatge 09

·Estar - Menjador Sup:	25.95m ²
·Distribuïdor Sup:	8.49m ²
·Bany 1 Sup:	3.90m ²
·Bany 2 Sup:	3.60m ²
·Habitació 1 Sup:	12.09m ²
·Habitació 2 Sup:	7.03m ²
·Habitació 3 Sup:	7.03m ²
·Terrassa exterior Sup:	5.73m ²
·TOTAL sup ÚTIL	68,09 m ² + 5,73 m ²
·TOTAL sup CONST.	82,06 m ²

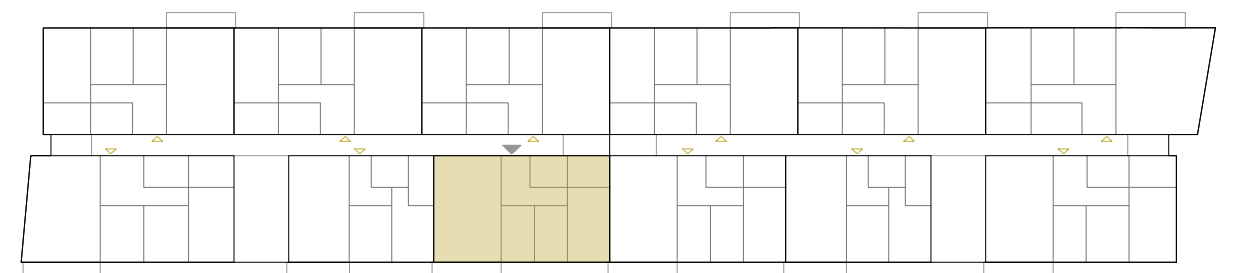


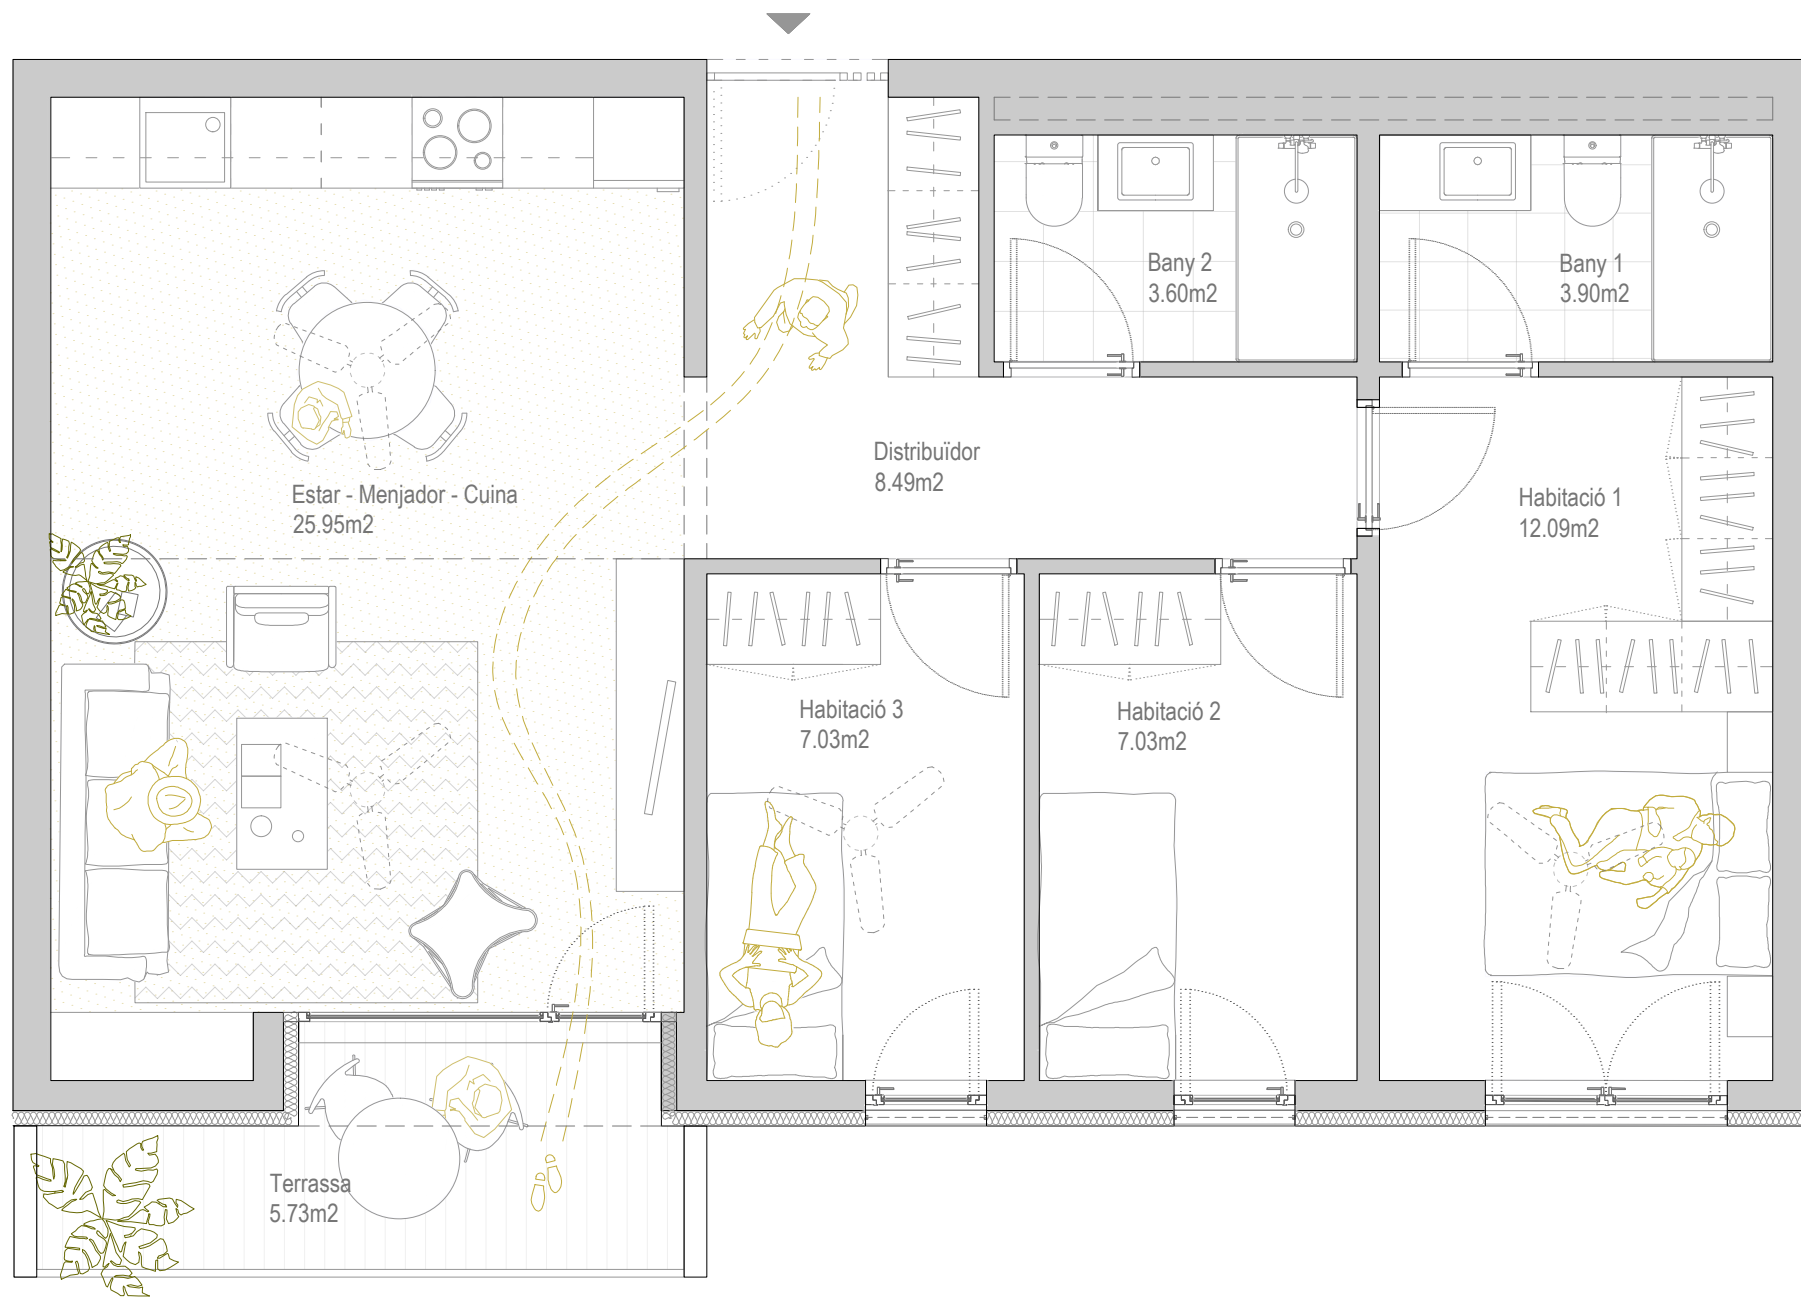


SUPERFÍCIES ÚTILS INTERIORS
Tipologia 06:

Habitatge 10

·Estar - Menjador Sup:	25.95m ²
·Distribuïdor Sup:	8.49m ²
·Bany 1 Sup:	3.90m ²
·Bany 2 Sup:	3.60m ²
·Habitació 1 Sup:	12.09m ²
·Habitació 2 Sup:	7.03m ²
·Habitació 3 Sup:	7.03m ²
·Terrassa exterior Sup:	5.73m ²
·TOTAL sup ÚTIL	68,09 m² + 5,73 m²
·TOTAL sup CONST.	82,06 m²

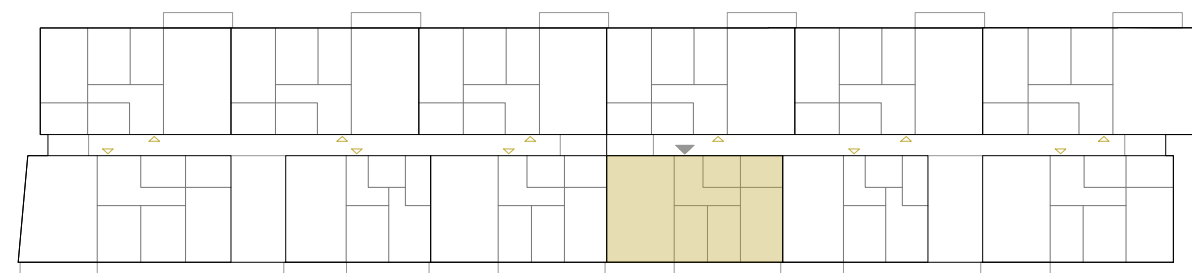

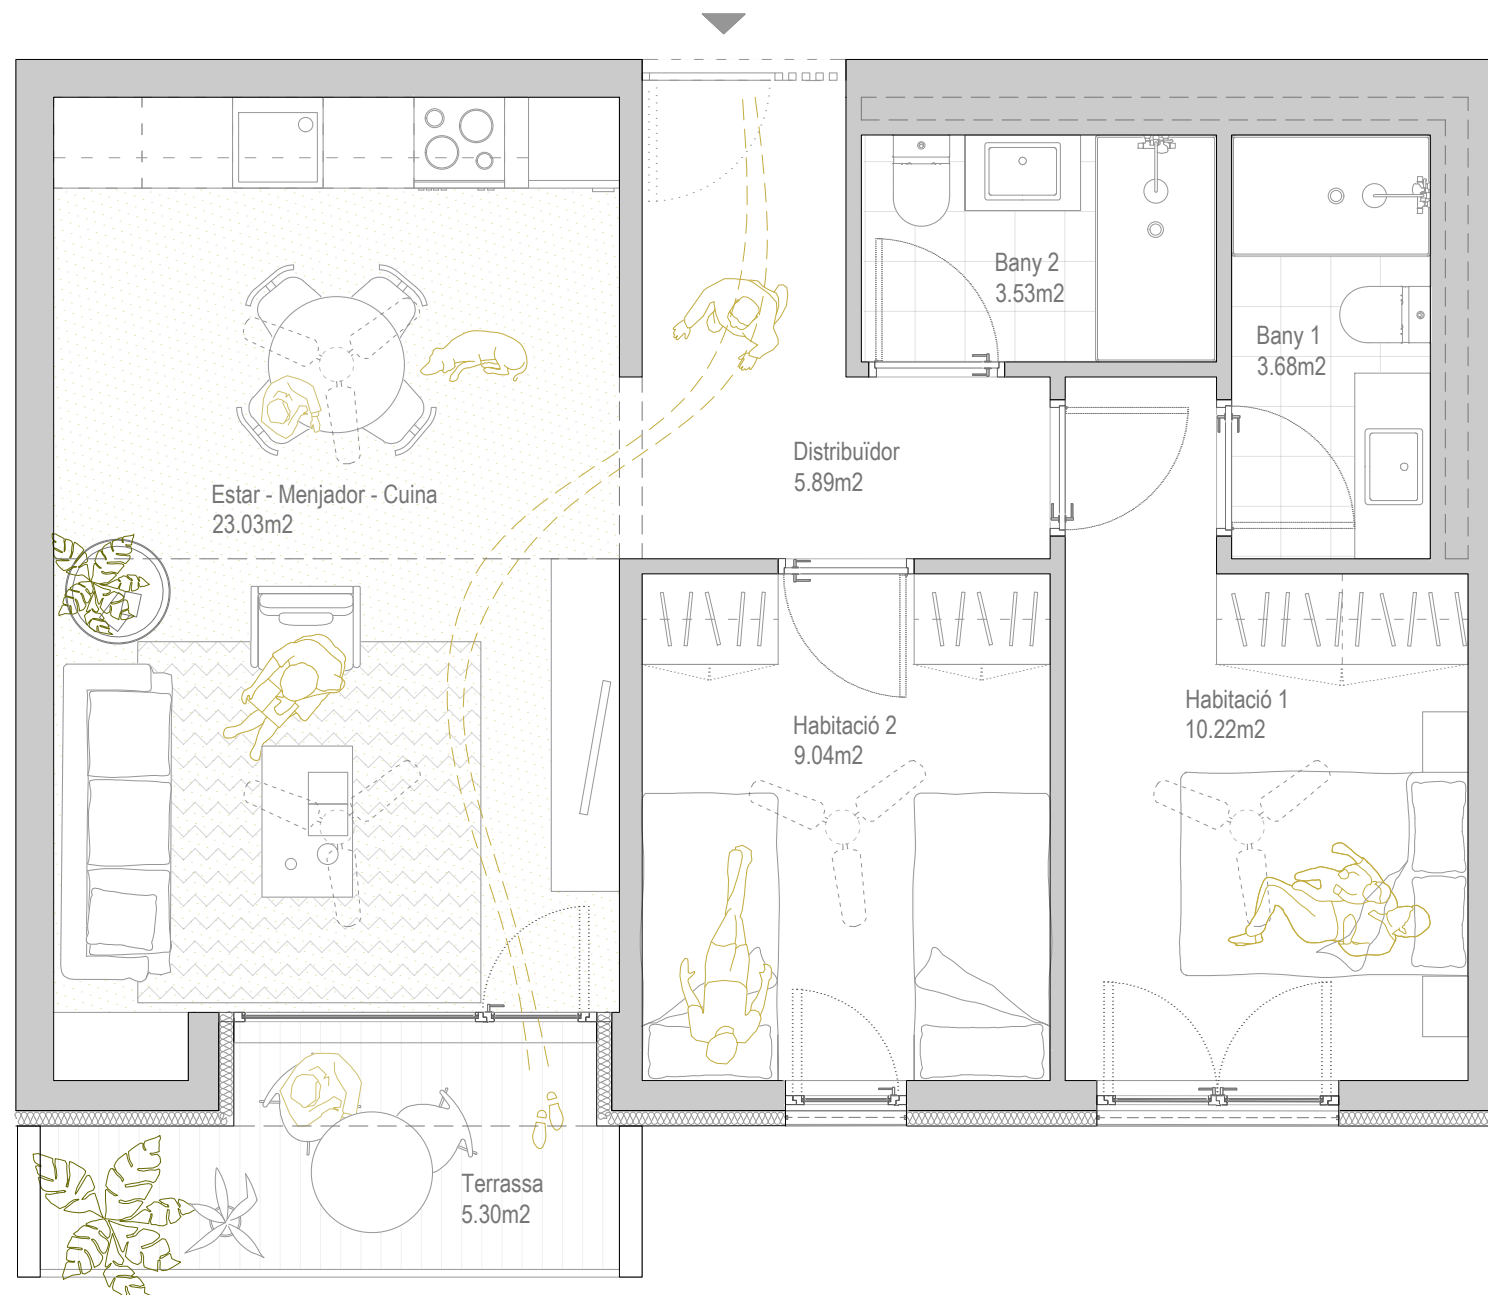



SUPERFÍCIES ÚTILS INTERIORS
Tipologia 05:

Habitatge 11

·Estar - Menjador Sup:	23.03m ²
·Distribuïdor Sup:	5.89m ²
·Bany 1 Sup:	3.68m ²
·Bany 2 Sup:	3.53m ²
·Habitació 1 Sup:	10.22m ²
·Habitació 2 Sup:	9.04m ²
<hr/>	
·Terrassa exterior Sup:	5.30m ²
<hr/>	
·TOTAL sup ÚTIL	55,39 m ² + 5,30 m ²
·TOTAL sup CONST.	67,71 m ²

*no inclou terrasses ni zones comuns

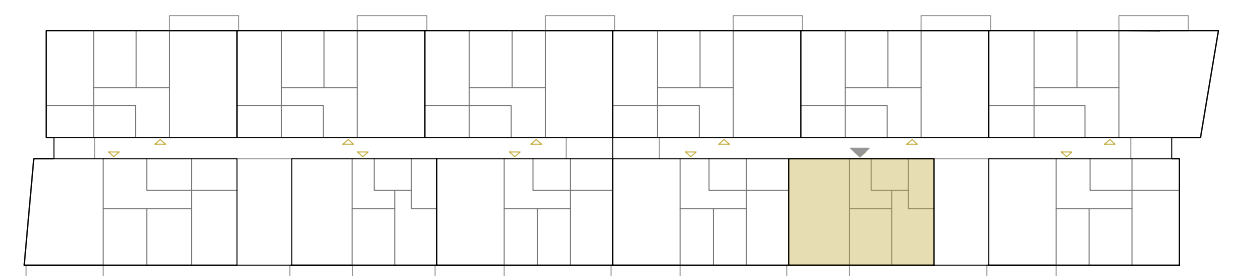

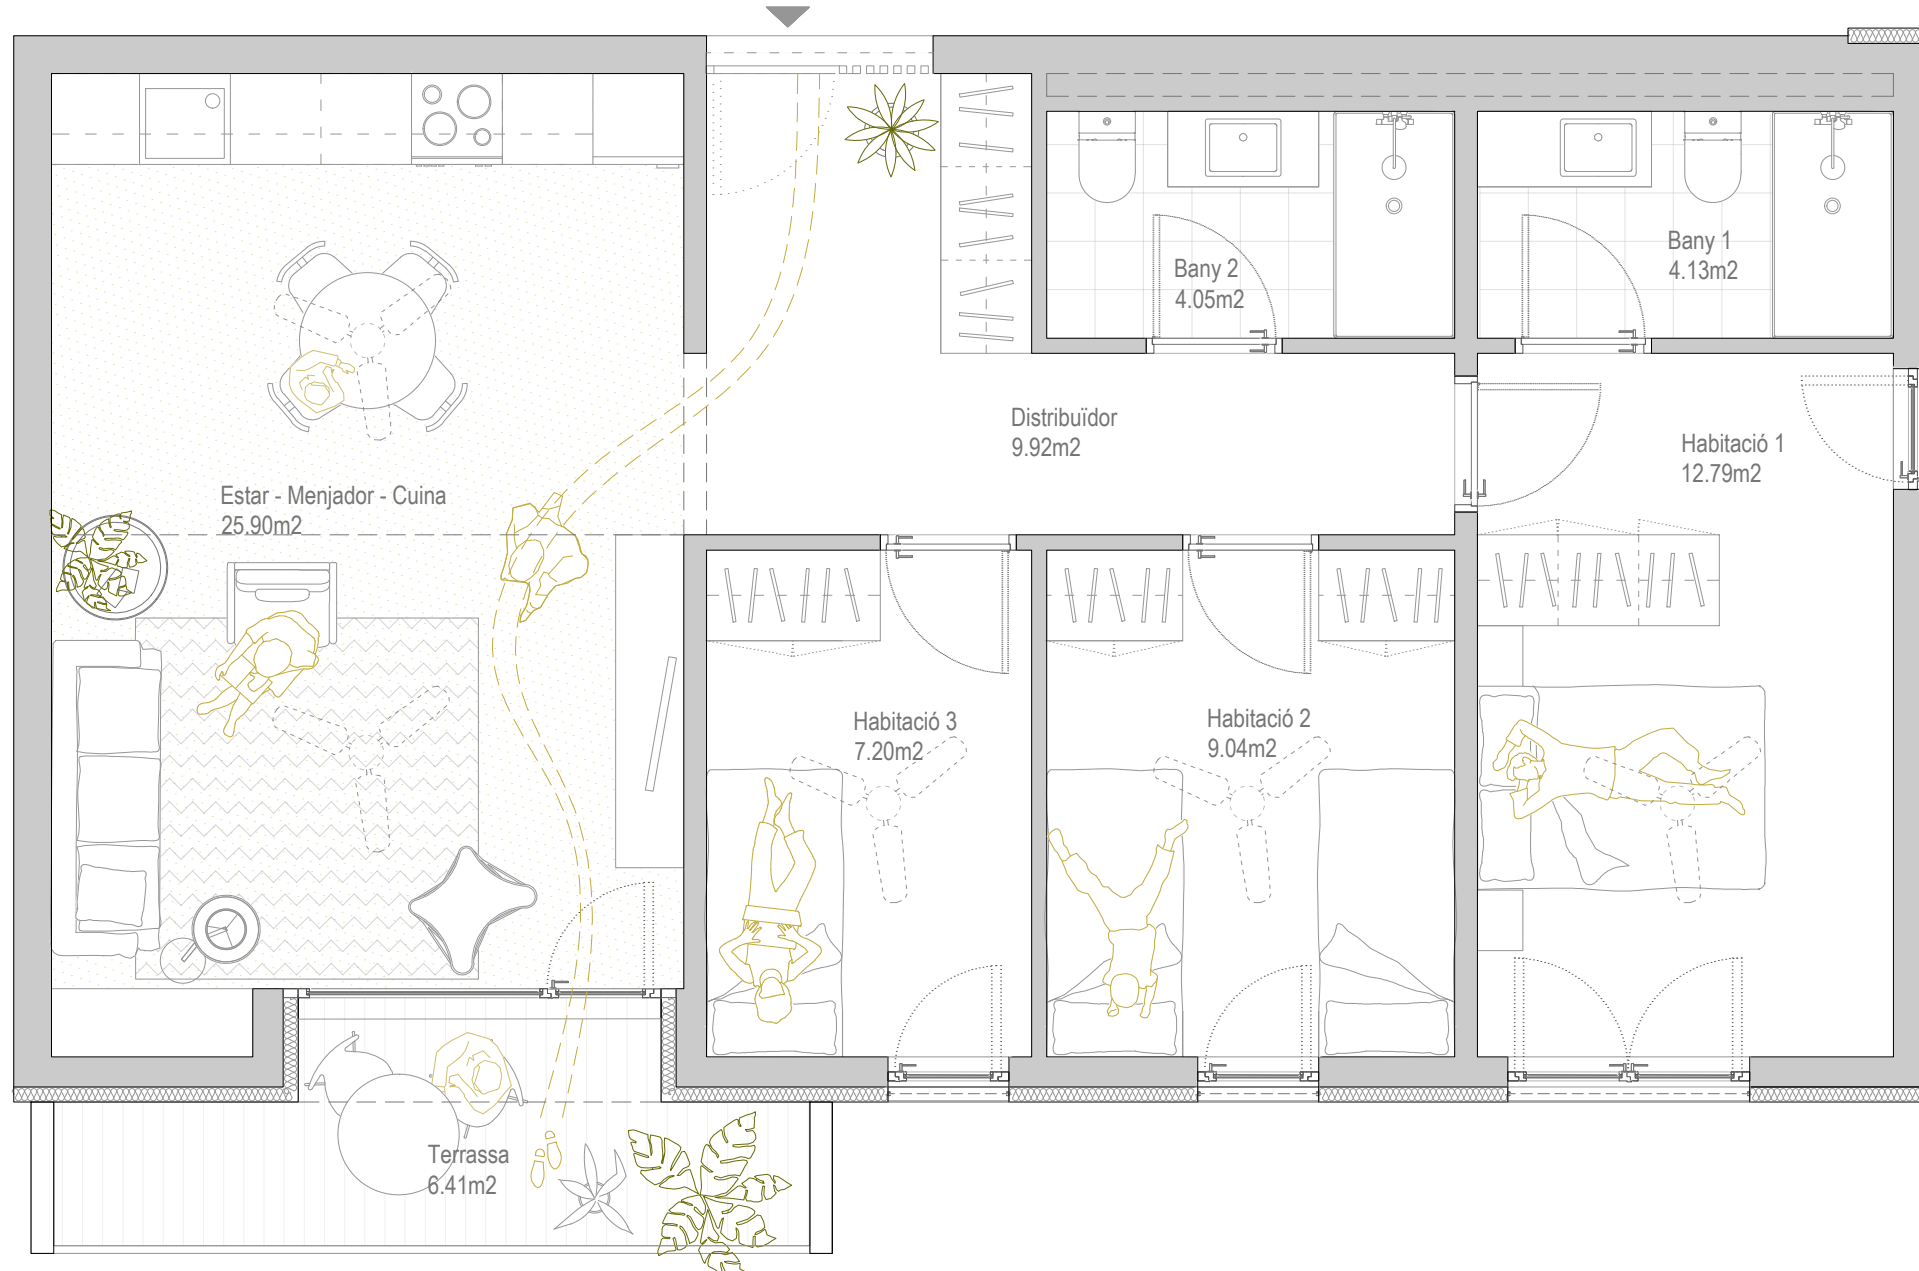

SUPERFÍCIES ÚTILS INTERIORS
Tipologia 01:

Habitatge 12

·Estar - Menjador Sup:	25.90m ²
·Distribuïdor Sup:	9.92m ²
·Bany 1 Sup:	4.13m ²
·Bany 2 Sup:	4.05m ²
·Habitació 1 Sup:	12.79m ²
·Habitació 2 Sup:	9.04m ²
·Habitació 3 Sup:	7.20m ²
·Terrassa exterior Sup:	5.73m ²
·TOTAL sup ÚTIL	73,03 m ² + 5,73 m ²
·TOTAL sup CONST.	88,88 m ²

