



01 PLANTA DE COBERTA E IMPLATAÇÃO  
ESC: 1/100

02 PLANTA DE BAIXA PAV. TERREO  
ESC: 1/100

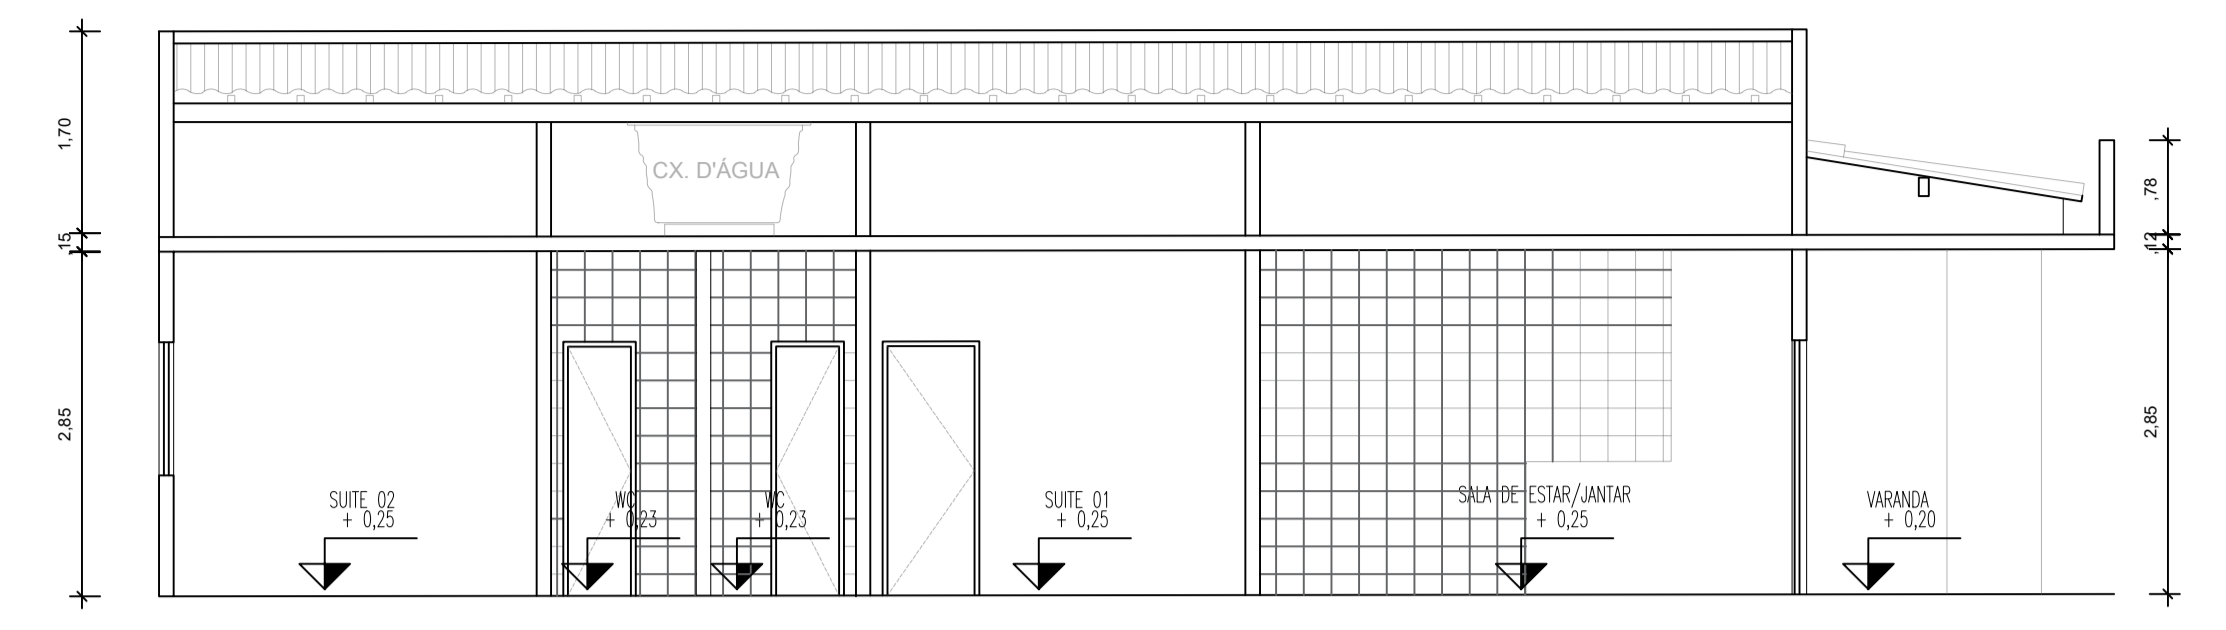


03 CORTE AA  
ESC: 1/100

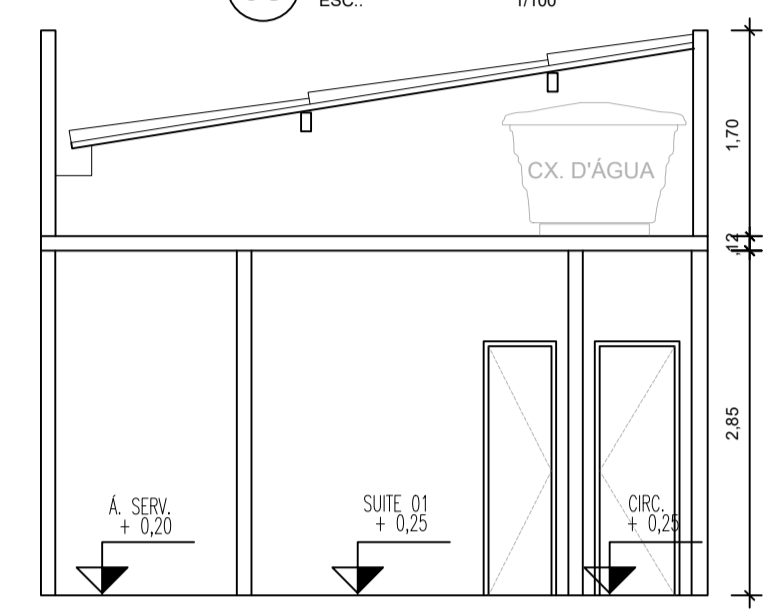


04 CORTE BB  
ESC: 1/100



05 FACHADA 01  
ESC: 1/100

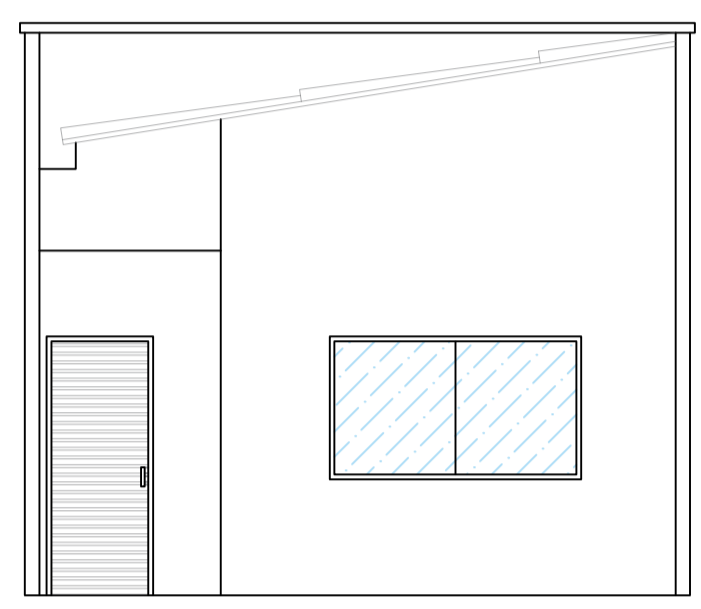

06 FACHADA 02  
ESC: 1/100

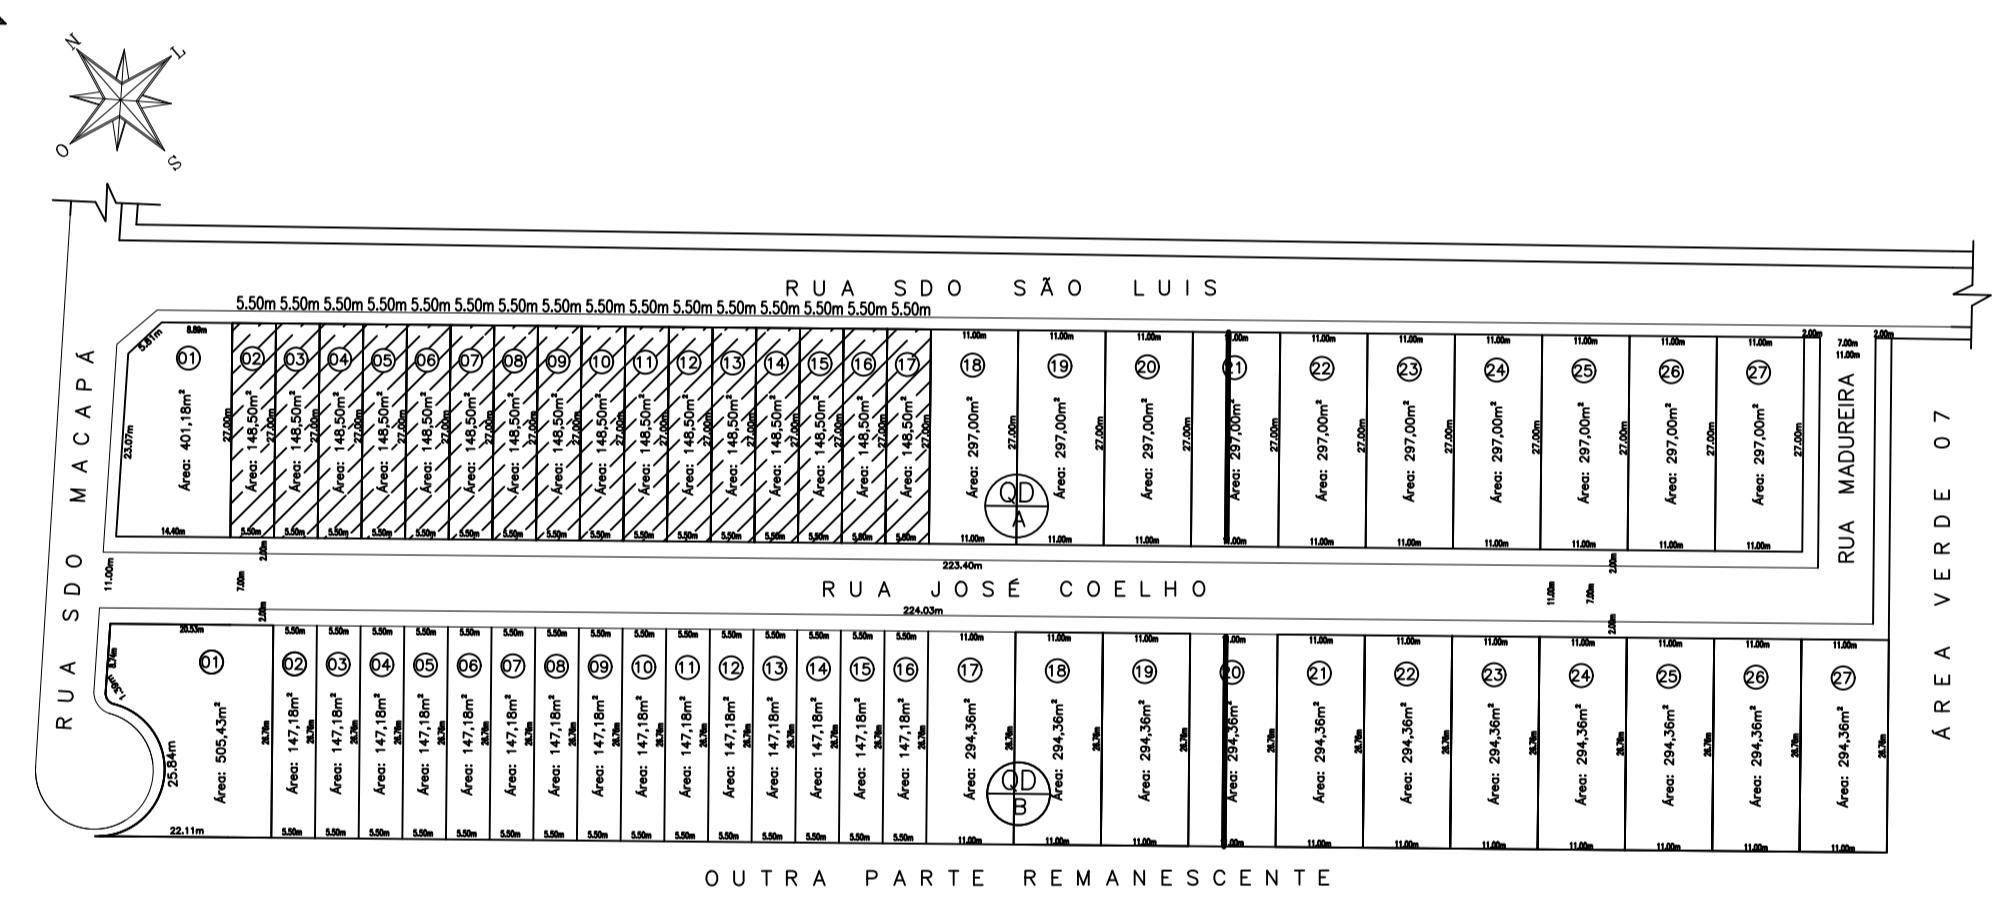

LOCALIZAÇÃO  
ESC.: 1/75

SIMB/TIPO.		MATERIAIS	
○	PISO	1	CERÂMICA BRILHOSA 40X40CM RES. ÁGUA
		2	CERÂMICA ACETINADO 40X40CM RES. ÁGUA
		3	PISO DE CIMENTO
△	PAREDE	1	REBOCO COM ACABAMENTO EM TINTA LATEX INTERNA
		2	REBOCO COM ARGAMASSA COM ACABAMENTO EM TEXTURA EXTERNA
		3	REBOCO COM ARGAMASSA COM REVESTIMENTO CERÂMICO
□	TEITO	1	LAJE VOLTERRANA COM ACABAMENTO EM ARGAMASSA E PINTURA LATEX INTERNA
		2	TELHA CERÂMICA

QUADRO DE ESQUADRIAS			
ITEM	QUANT.	ESPECIFICAÇÃO	DIMENSÕES LxH
P01	02	ABRIR DE MADEIRA TABICÃO	0,80m x 2,10m
P02	02	ABRIR DE MADEIRA PARANÁ	0,80m x 2,10m
P03	02	ABRIR DE MADEIRA PARANÁ	0,60m x 2,10m

ITEM	QUANT.	ESPECIFICAÇÃO	FEITORIL	DIMENSÕES LxH
J01	01	CORRER DE VIDRO	0,50m	1,10m x 1,60m
J02	01	CORRER DE VIDRO	1,10m	1,40m x 0,50m
J03	01	CORRER DE VIDRO	0,50m	1,00m x 1,60m
J04	02	MAXIAR DE VIDRO	1,60m	0,60m x 0,60m
J05	01	CORRER DE VIDRO	1,00m	2,00m x 1,10m

OBSERVAÇÕES:

- TODAS AS DIMENSÕES CITADAS ACIMA ESTÃO EM METRO
- OS FEITORIS CITADOS SE REFEREM AO PISO PRONTO
- VÃO PARA ESQUADRIAS DE MADEIRA DEVERÃO SER ACRESCIDO DE 8CM EM SUA LARGURA E ALTURA
- VÃO PARA ESQUADRIAS DE ALUMÍNIO DEVERÃO SER ACRESCIDO DE 5CM EM SUA LARGURA E ALTURA
- AS MEDIDAS PARA CONFEÇÃO DAS ESQUADRIAS DEVERÃO SER CONFERIDAS NO LOCAL

QUADRO DE ÁREA

ITEM	CASA	ESPECIFICAÇÃO DAS ÁREAS	ÁREA
01		ÁREA TOTAL DO TERRENO	148,50m²
02		ÁREA TOTAL DE CONSTRUÇÃO	82,46m²
03		ÁREA TOTAL NÃO CONSTRUÍDA	66,04m²
04		ÁREA TOTAL PRIVATIVA	148,50m²
05		TAXA DE OCUPAÇÃO	55,53%
06		TAXA DE PERMEABILIDADE	44,47%
07		ÍNDICE DE APROVEITAMENTO	0,55

PREFEITURA: PROJETO:

**PEDRO HENRIQUE DOS SANTOS BENEVIDES MARTINS-03696 745375**

Assinado digitalmente por PEDRO HENRIQUE DOS SANTOS BENEVIDES MARTINS-03696745375 NO CNPJ: 04.014.228/0001-91. OUAAC SQUITI Multipla v5. OUA-1879898700020. OUA-Preselecao. OUA-Certificado PF A3. CN-PEDRO HENRIQUE DOS SANTOS BENEVIDES MARTINS-03696745375. RUA: Via do autor deste documento. Localização: Data: 2025.03.21 11:20:16.0307. Fonte: PDF Reader Versão: 2023.2.0

PROPRIETARIO/ REPRESENTANTE: OBS./ REVISÃO

Documento assinado digitalmente  
**gov.br** FELIPE AUGUSTO DE CASTRO FIALHO  
Data: 21/03/2025 13:19:16-0300  
Verifique em <https://validar.iti.gov.br>

PROJETO: **CASA UNIFAMILIAR**

CONTEÚDO: PLANTA DE COBERTA E IMPLANTAÇÃO/ PLANTA BAIXA/ CORTES/ FACHADAS/ LOCALIZAÇÃO

PROPRIETÁRIO: PRODUÇÃO - CONSTRUÇÃO E IMOBILIÁRIA LTDA. CNPJ: 04.014.228/0001-91	PROJETO: <b>ARQUITETURA</b>
RESP. TÉCNICO: PEDRO HENRIQUE DOS SANTOS BENEVIDES MARTINS CREA-CE: 55158 RNP:0613930827 ART: CE20251608145	DESENHO Nº: <b>01/02</b>
ENDEREÇO: RUA SDO SÃO LUIS, Nº 867,861.855.849.843.837.831.825.819.813.807.801.795.789.783 e 777. QUADRA A - LOTES 02/03/04/05/06/07/08/09/10/11/12/13/14/15/16 BAIRRO: GERBAU - ITAITINGA -CE - LOTEAMENTO SOLARIS - MATRÍCULA 22594	DATA: MAR/2025
ARQUIVO DO CAD:	ESCALA: INDICADA