




PLANTA PRIMERA

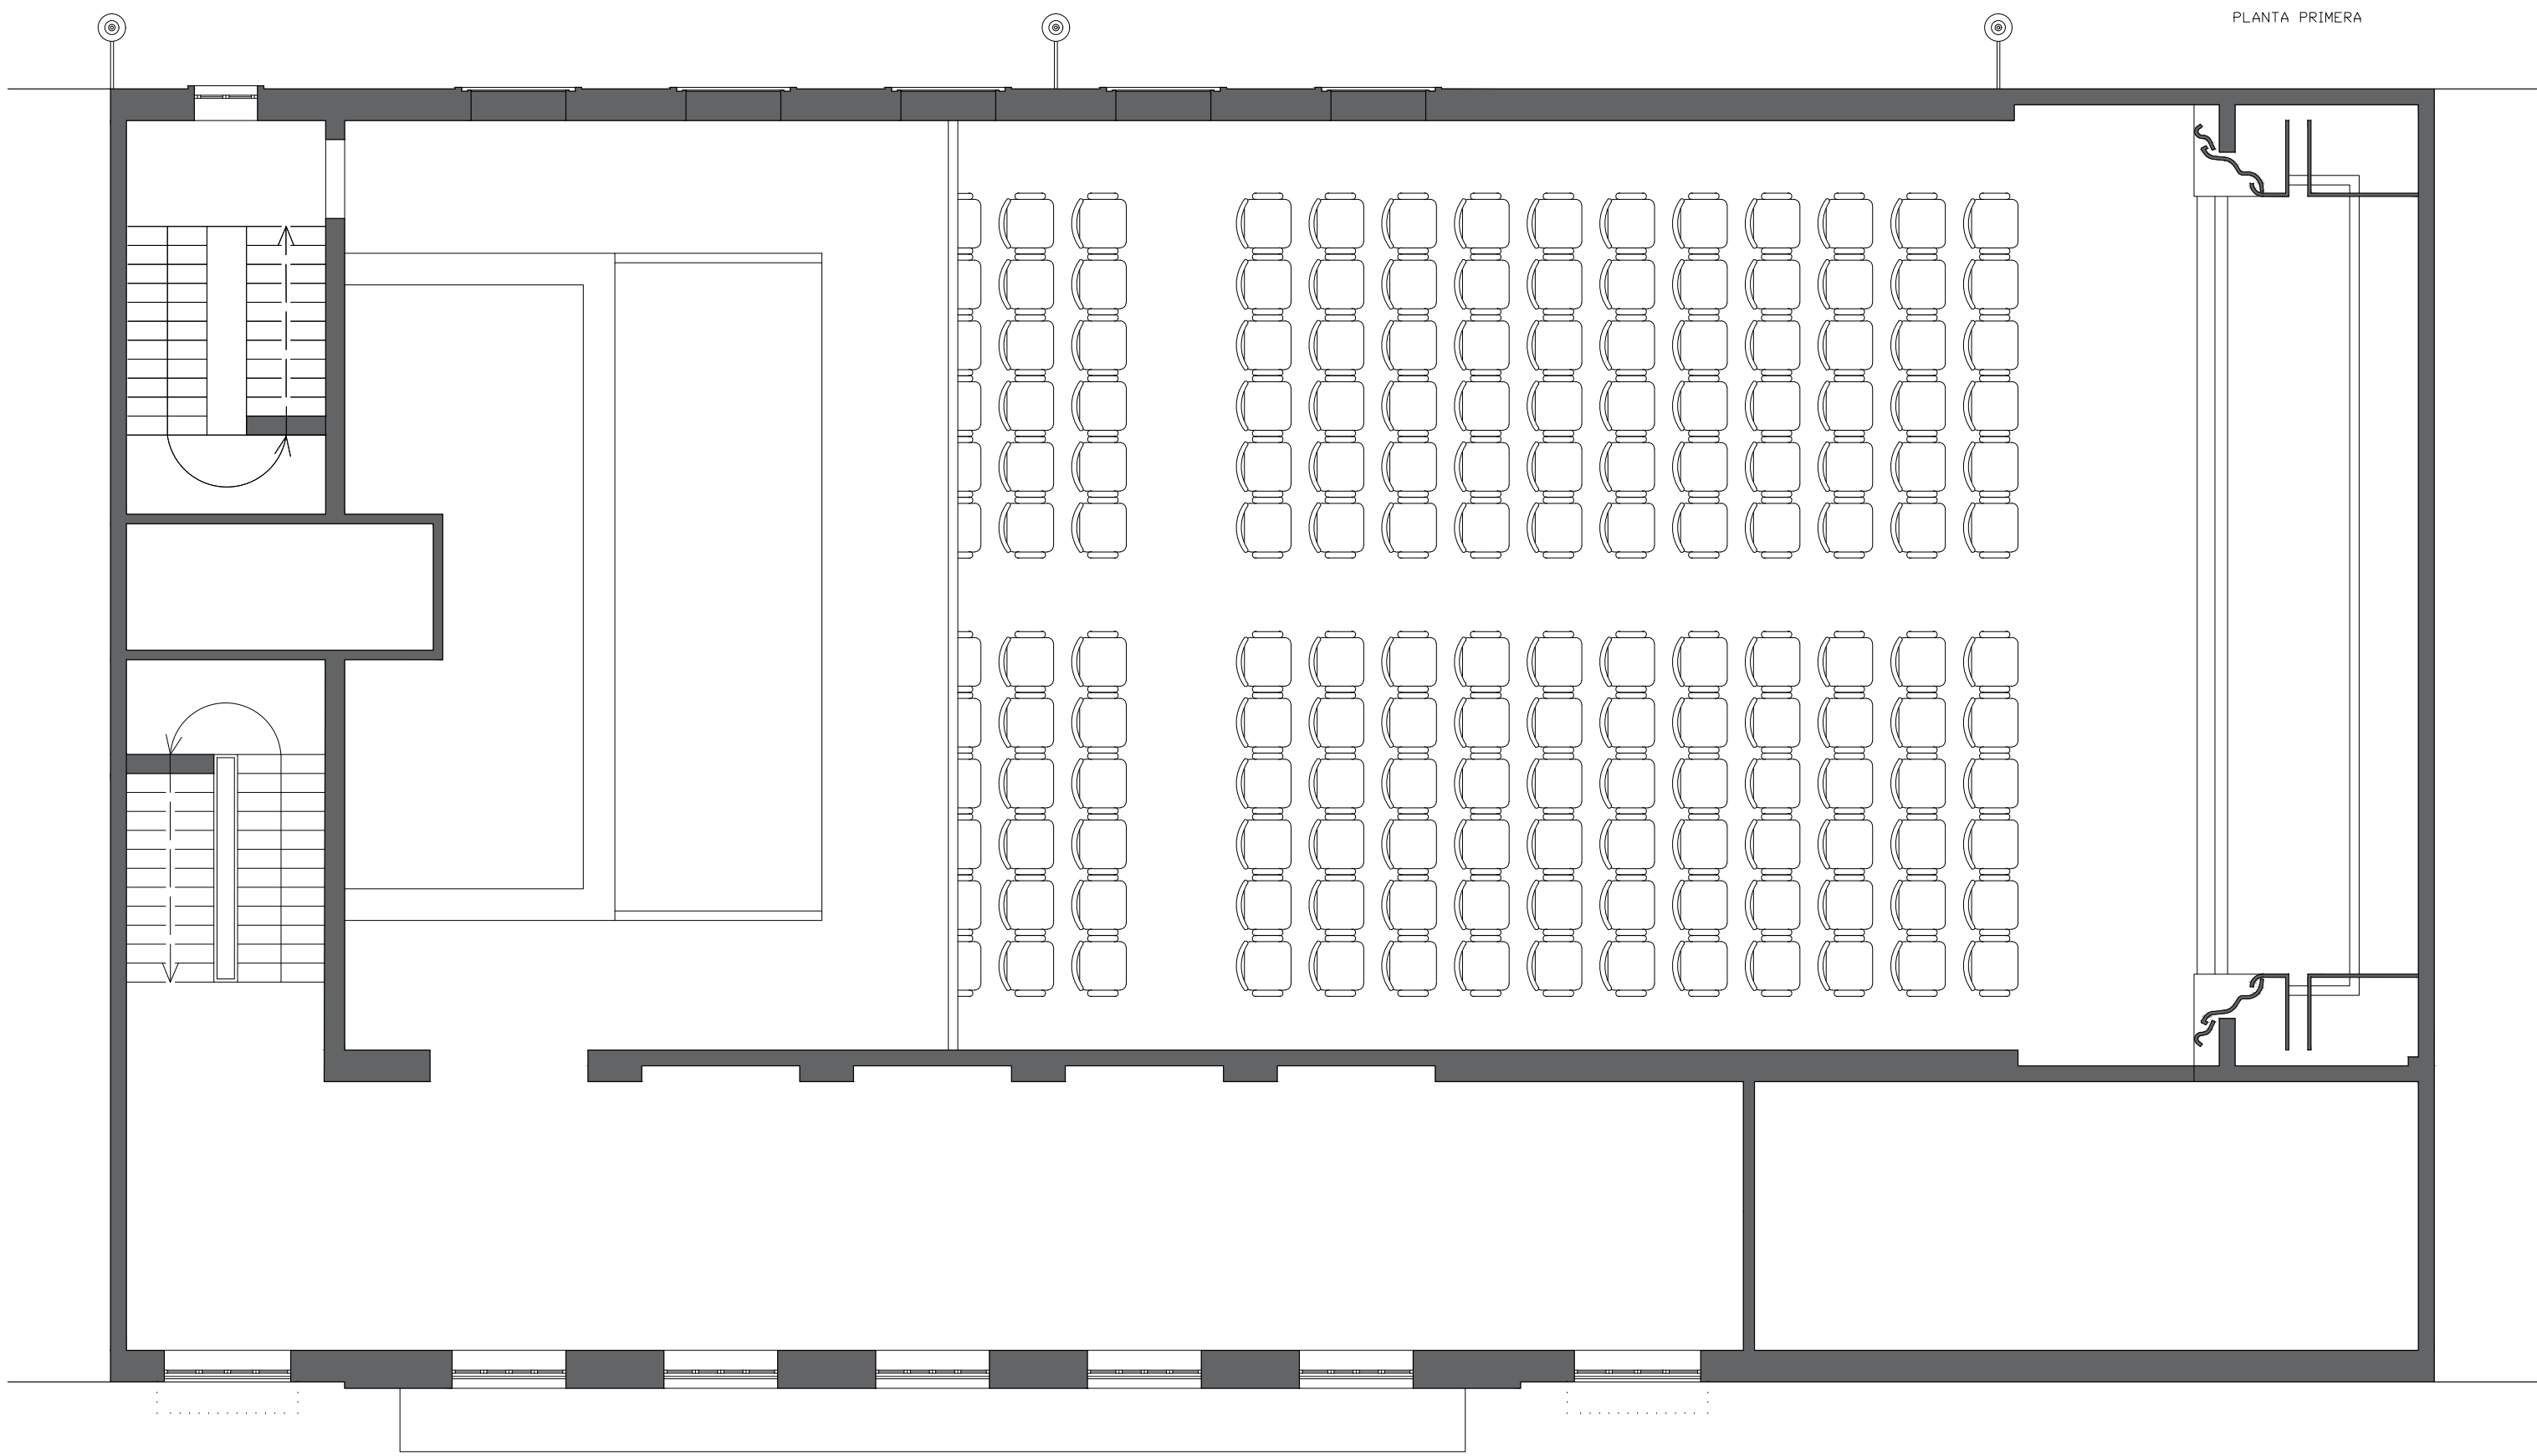


0 1 2 3 4 5 E 1/100

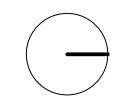

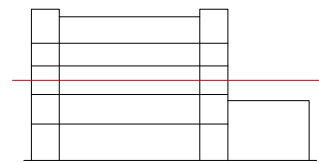


PLANTA SEGUNDA

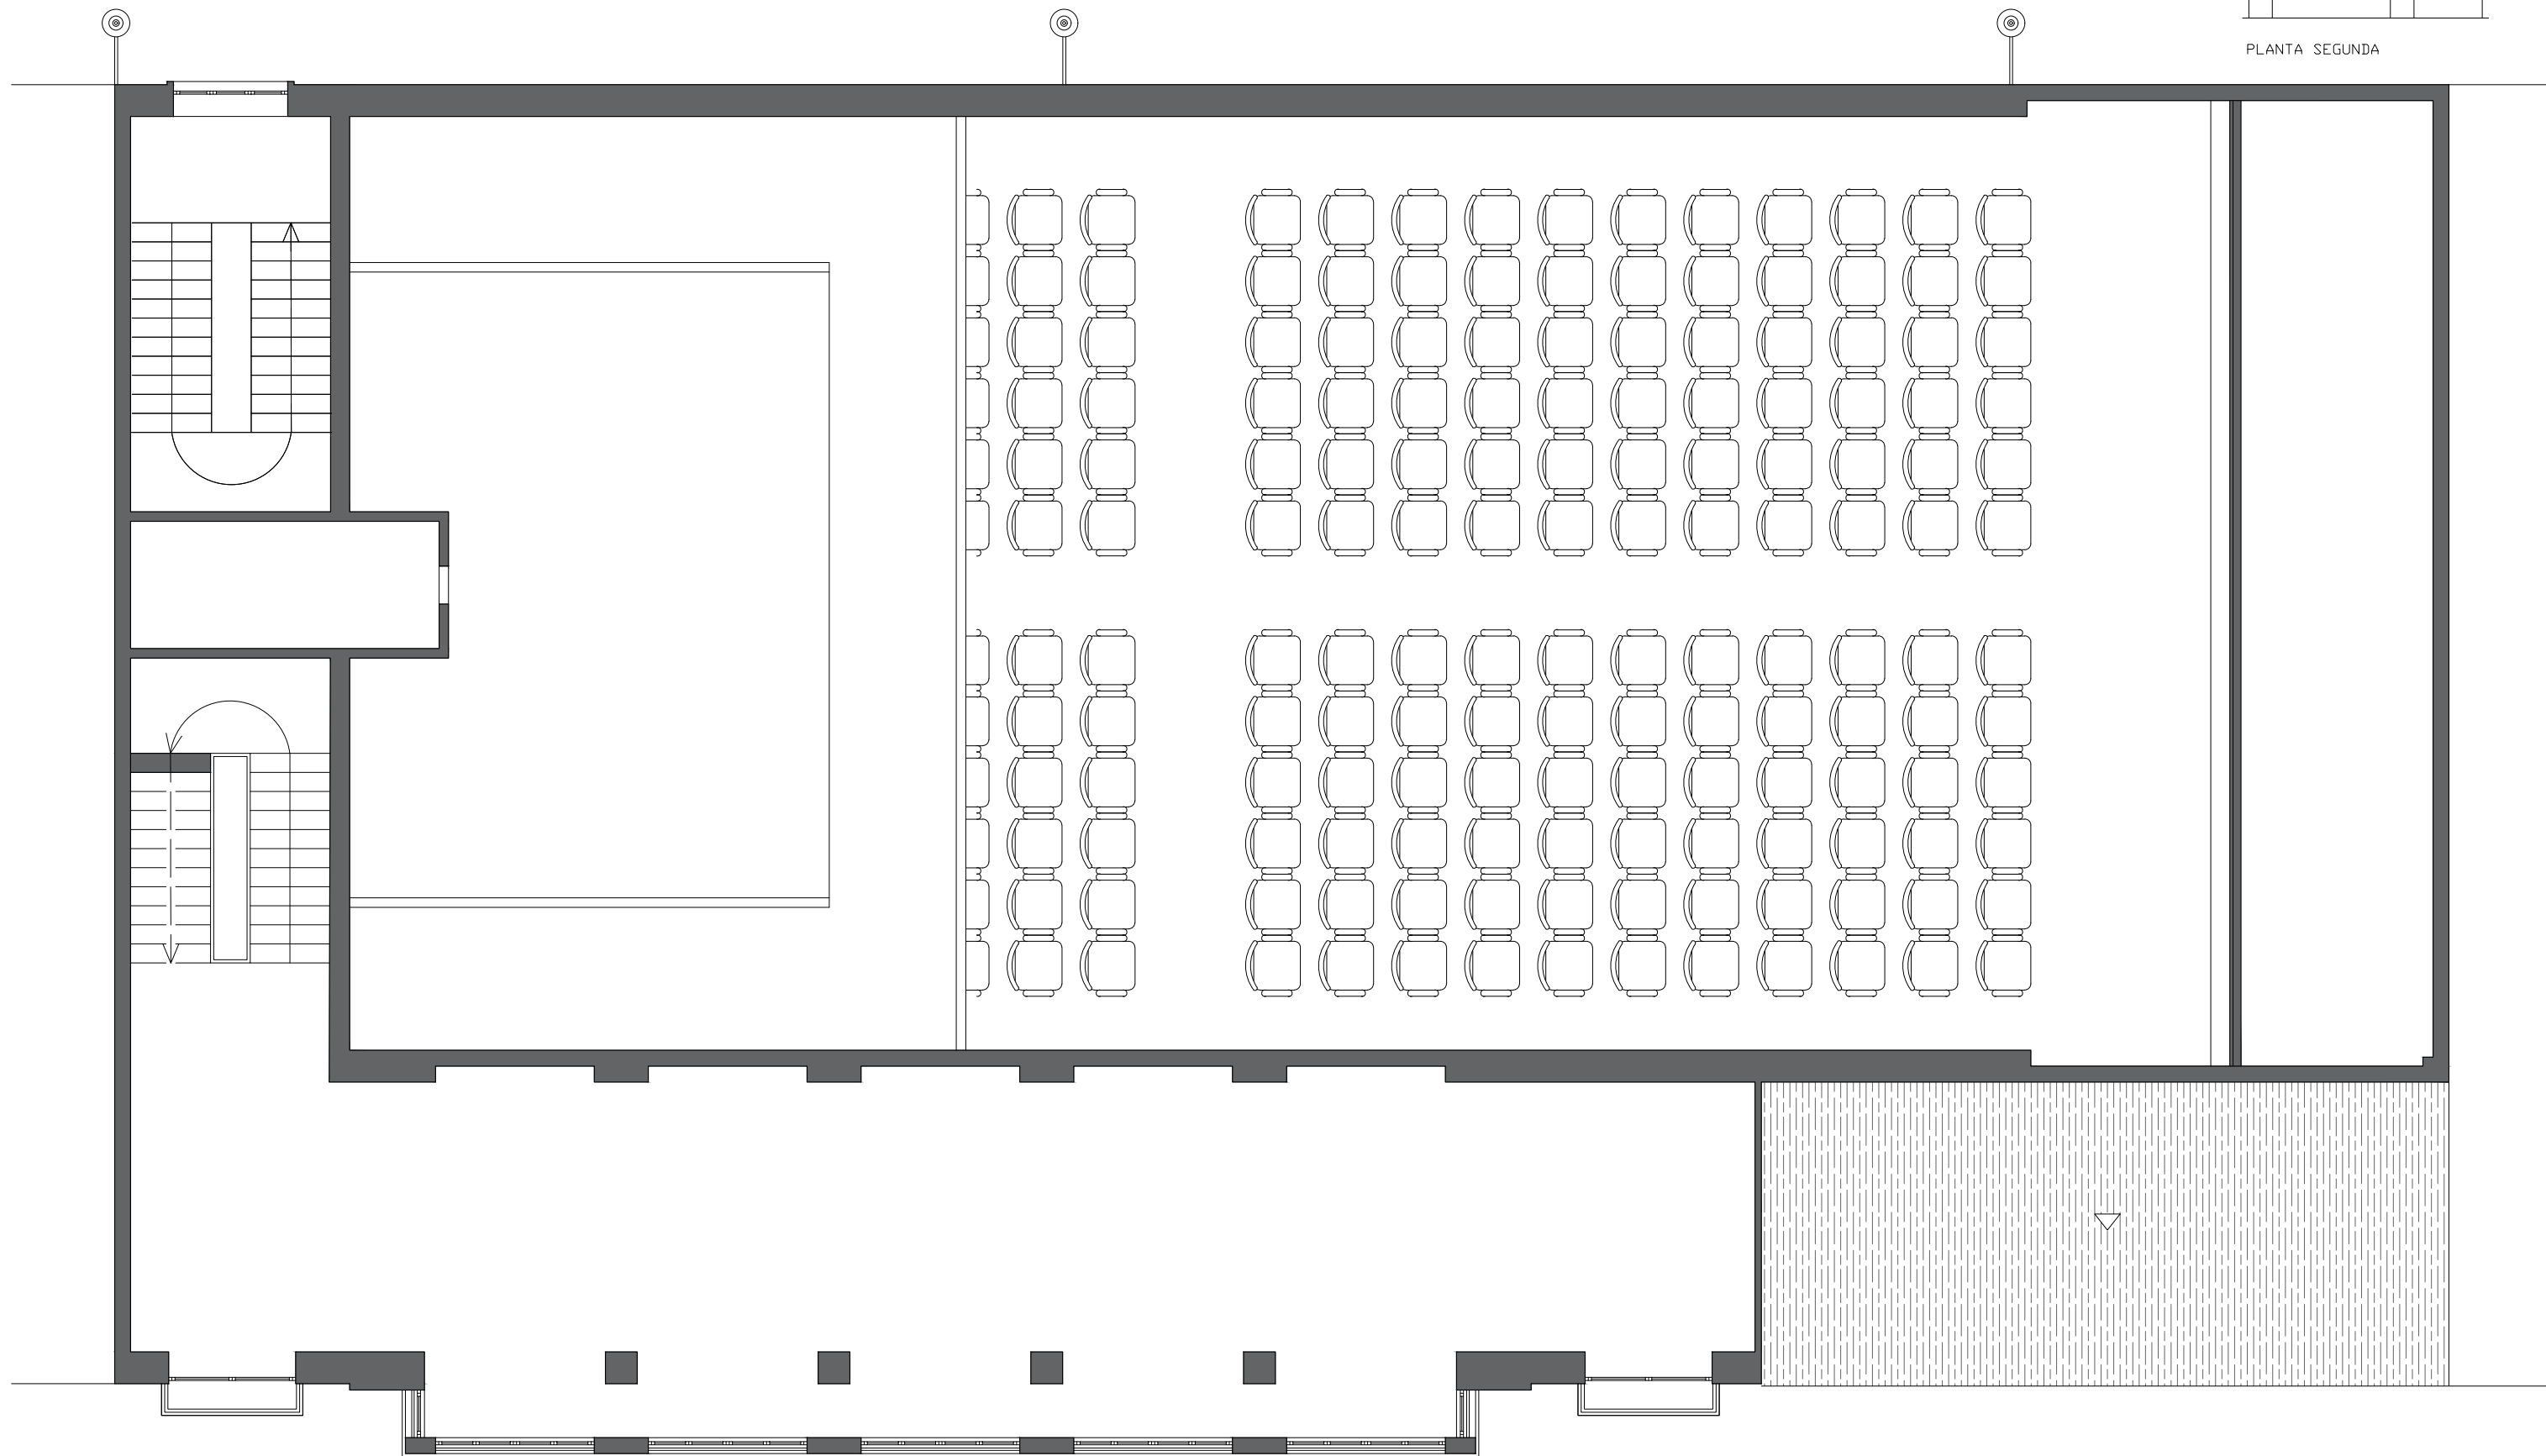


0 1 2 3 4 5 E 1/100



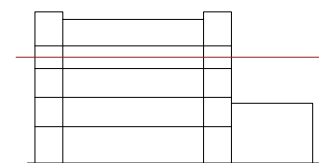


PLANTA TERCERA

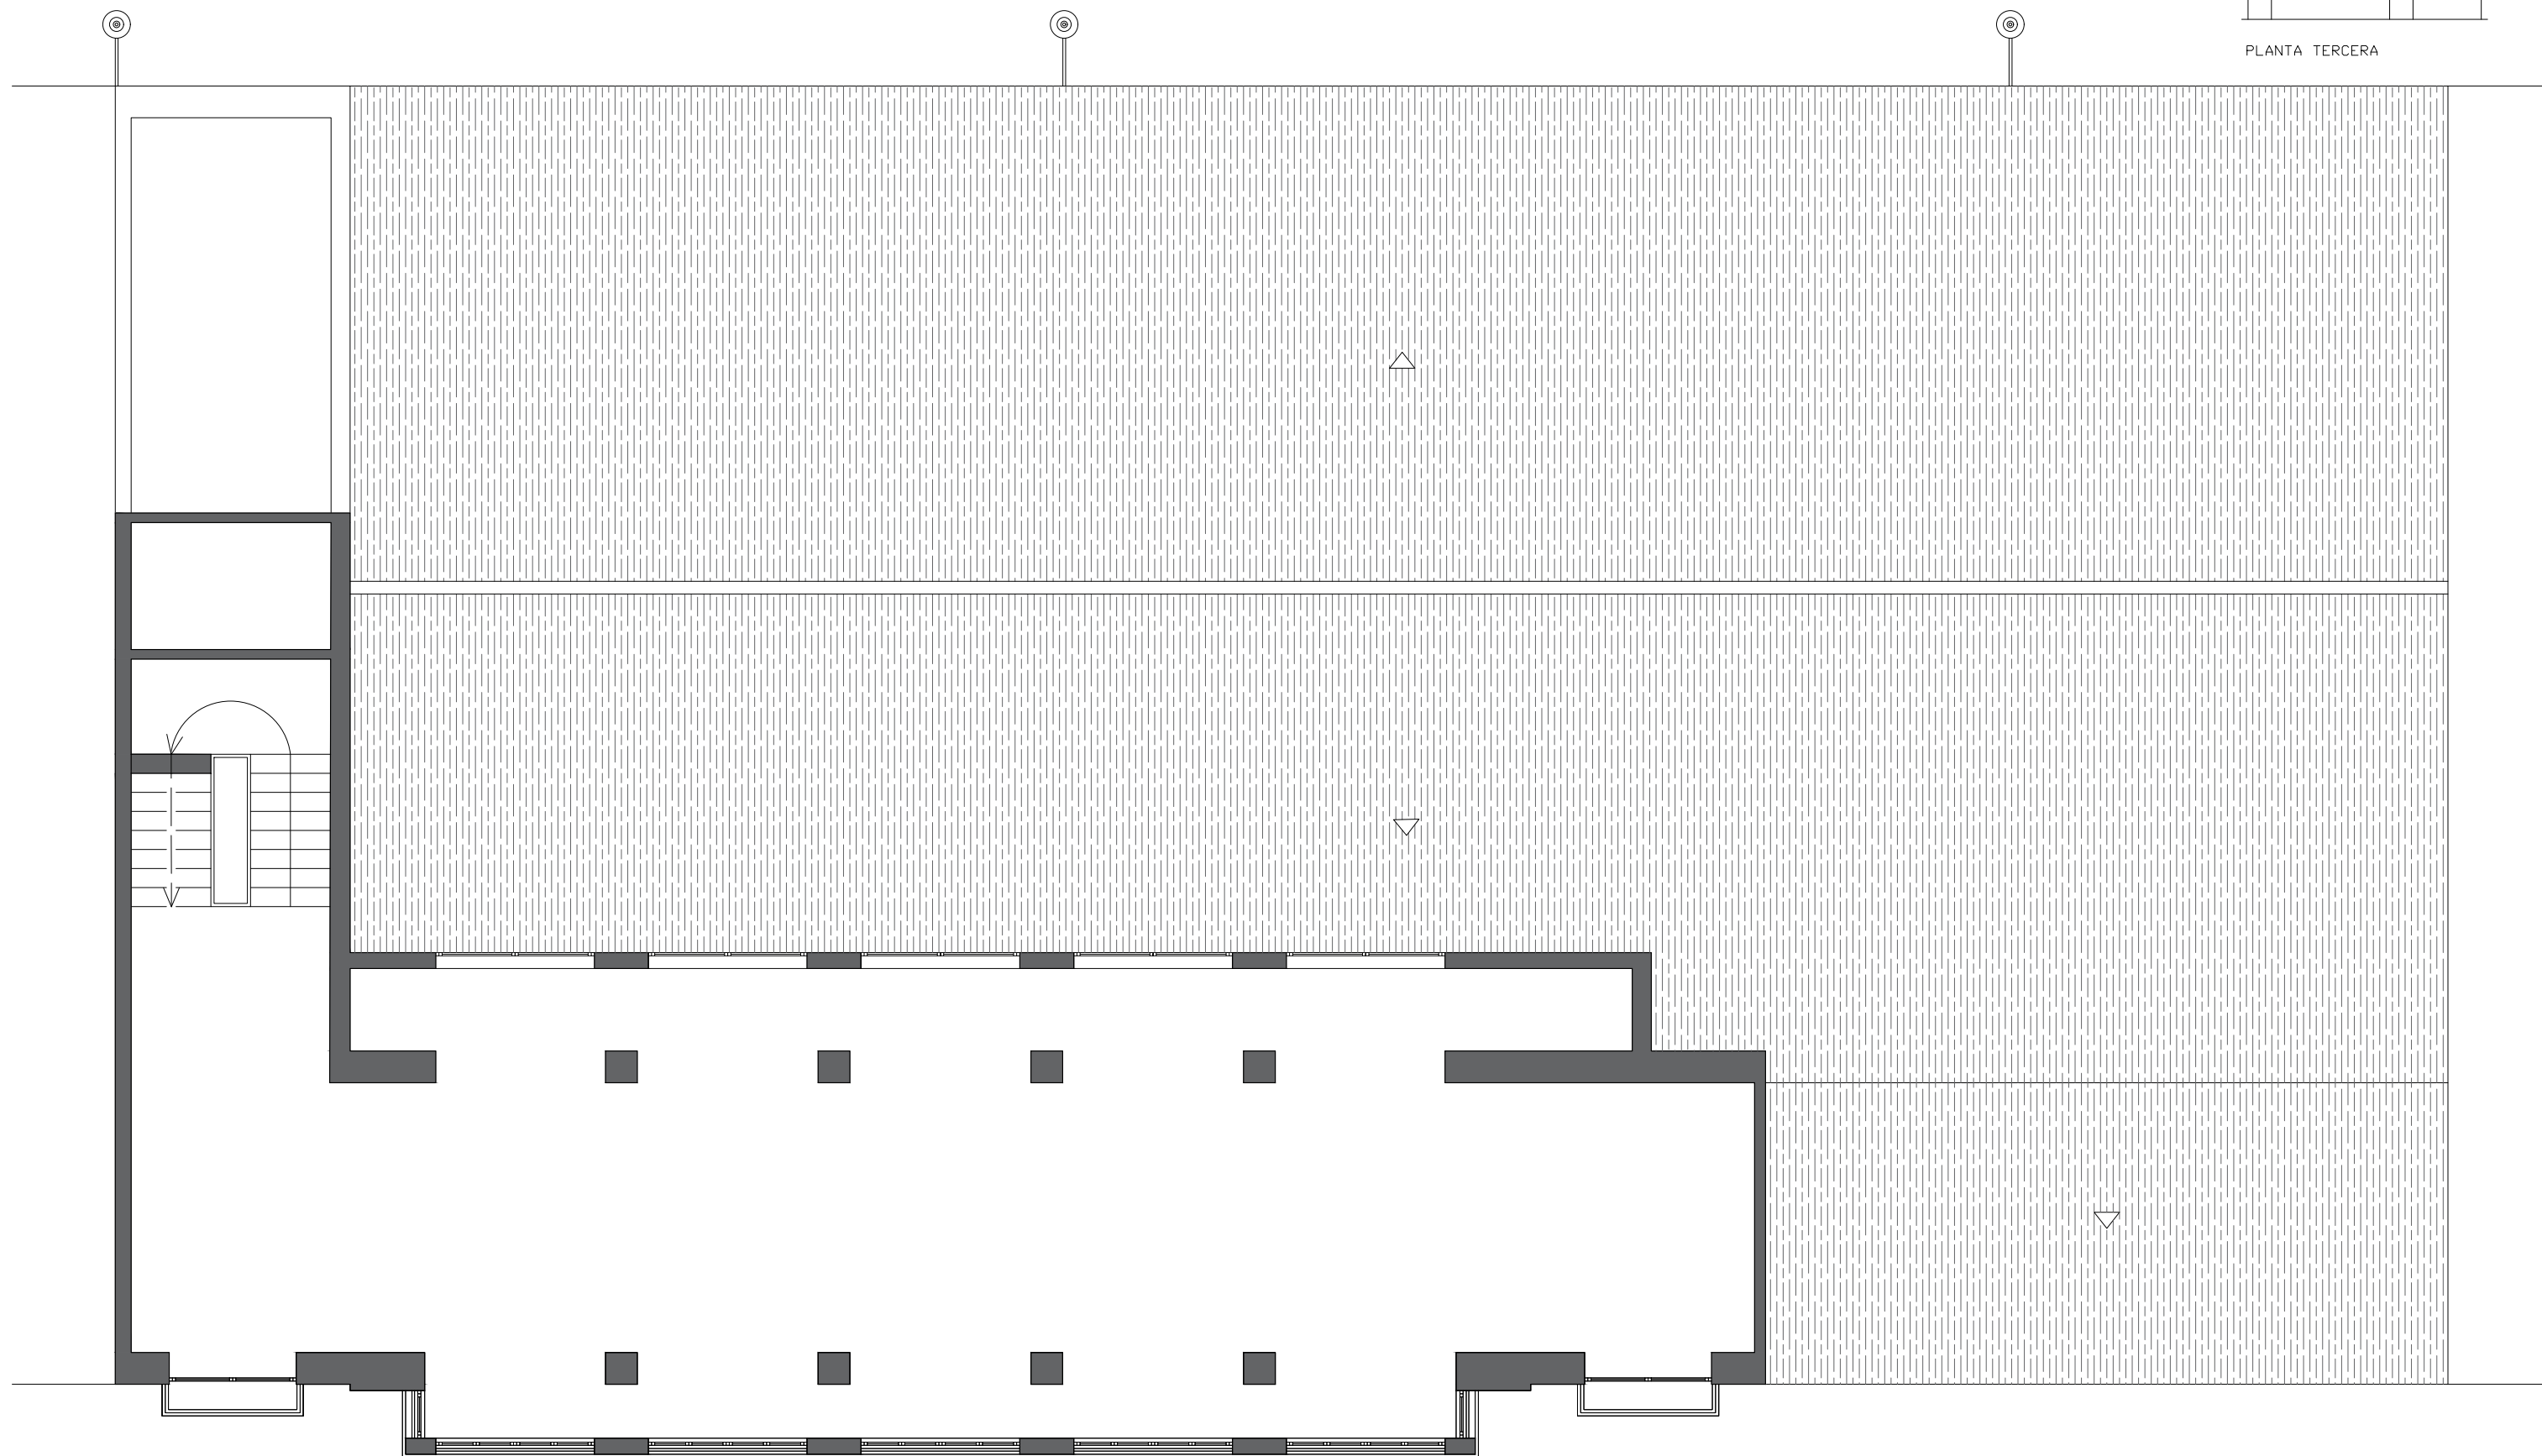


0 1 2 3 4 5 E 1/100



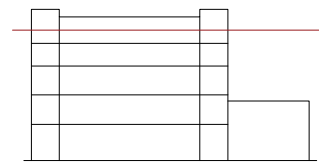


PLANTA ÁTICO

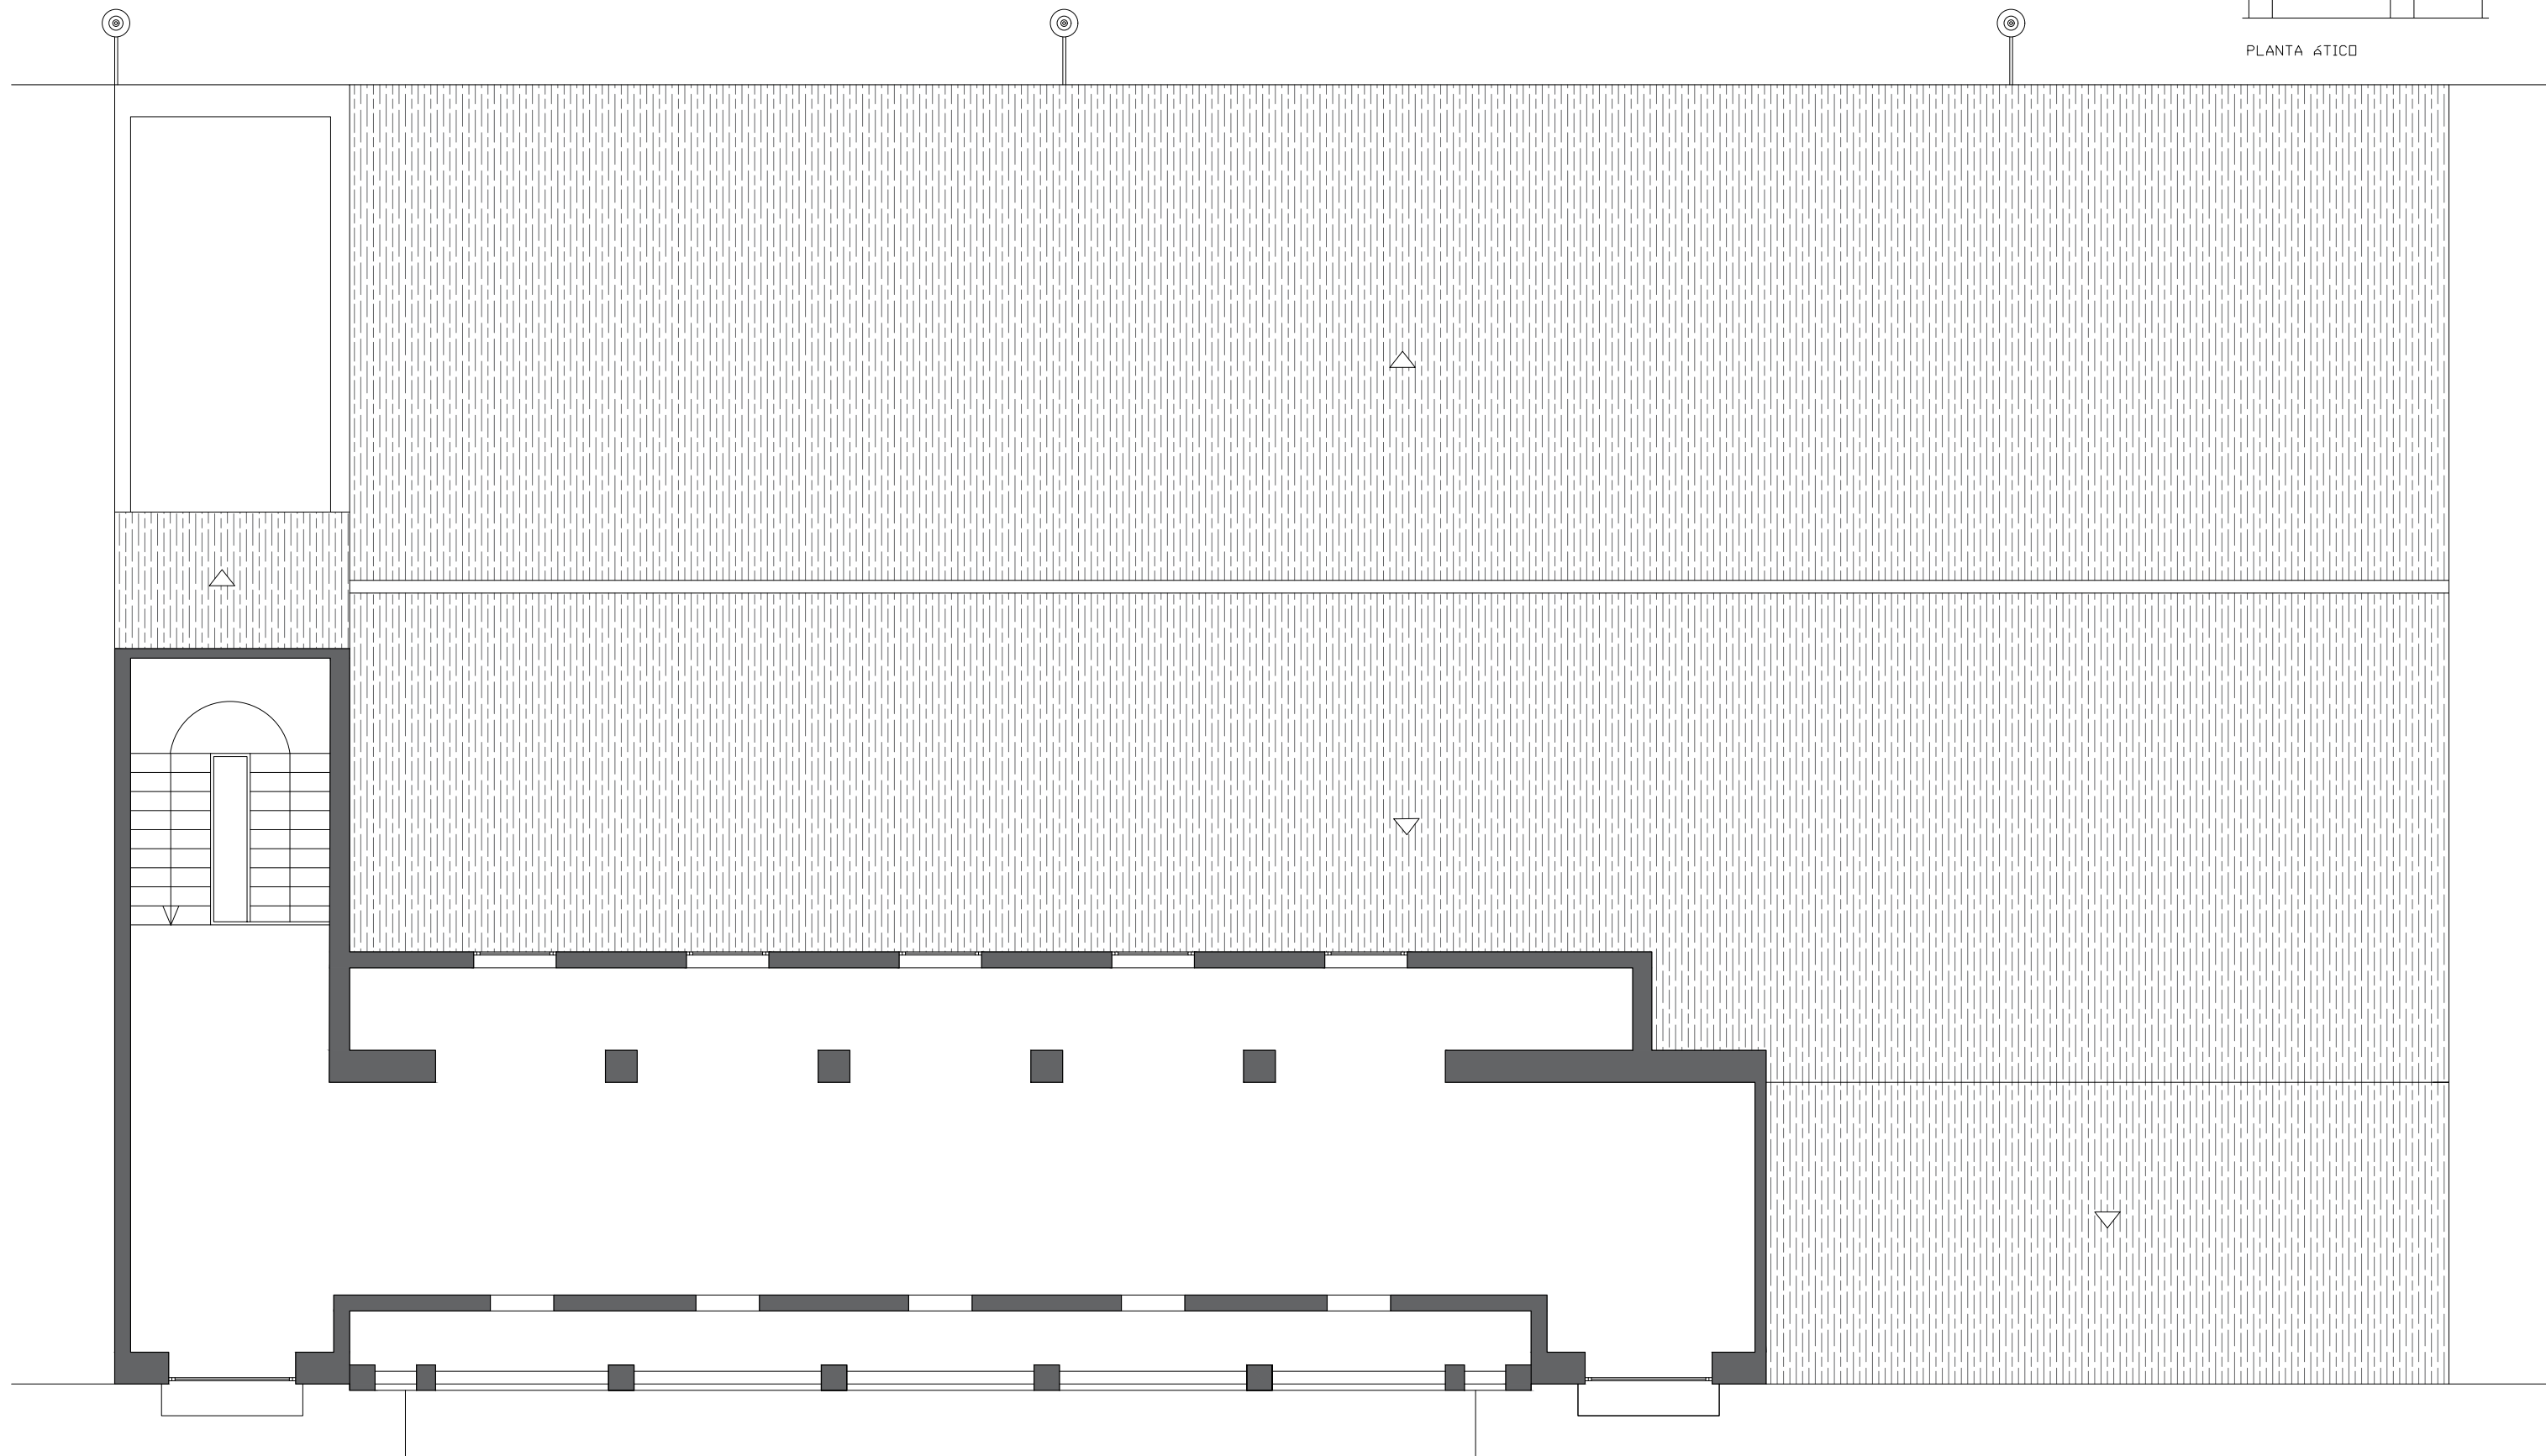


0 1 2 3 4 5 E 1/100



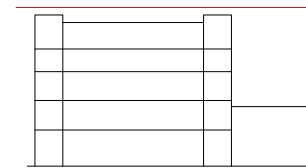


PLANTA CUBIERTA

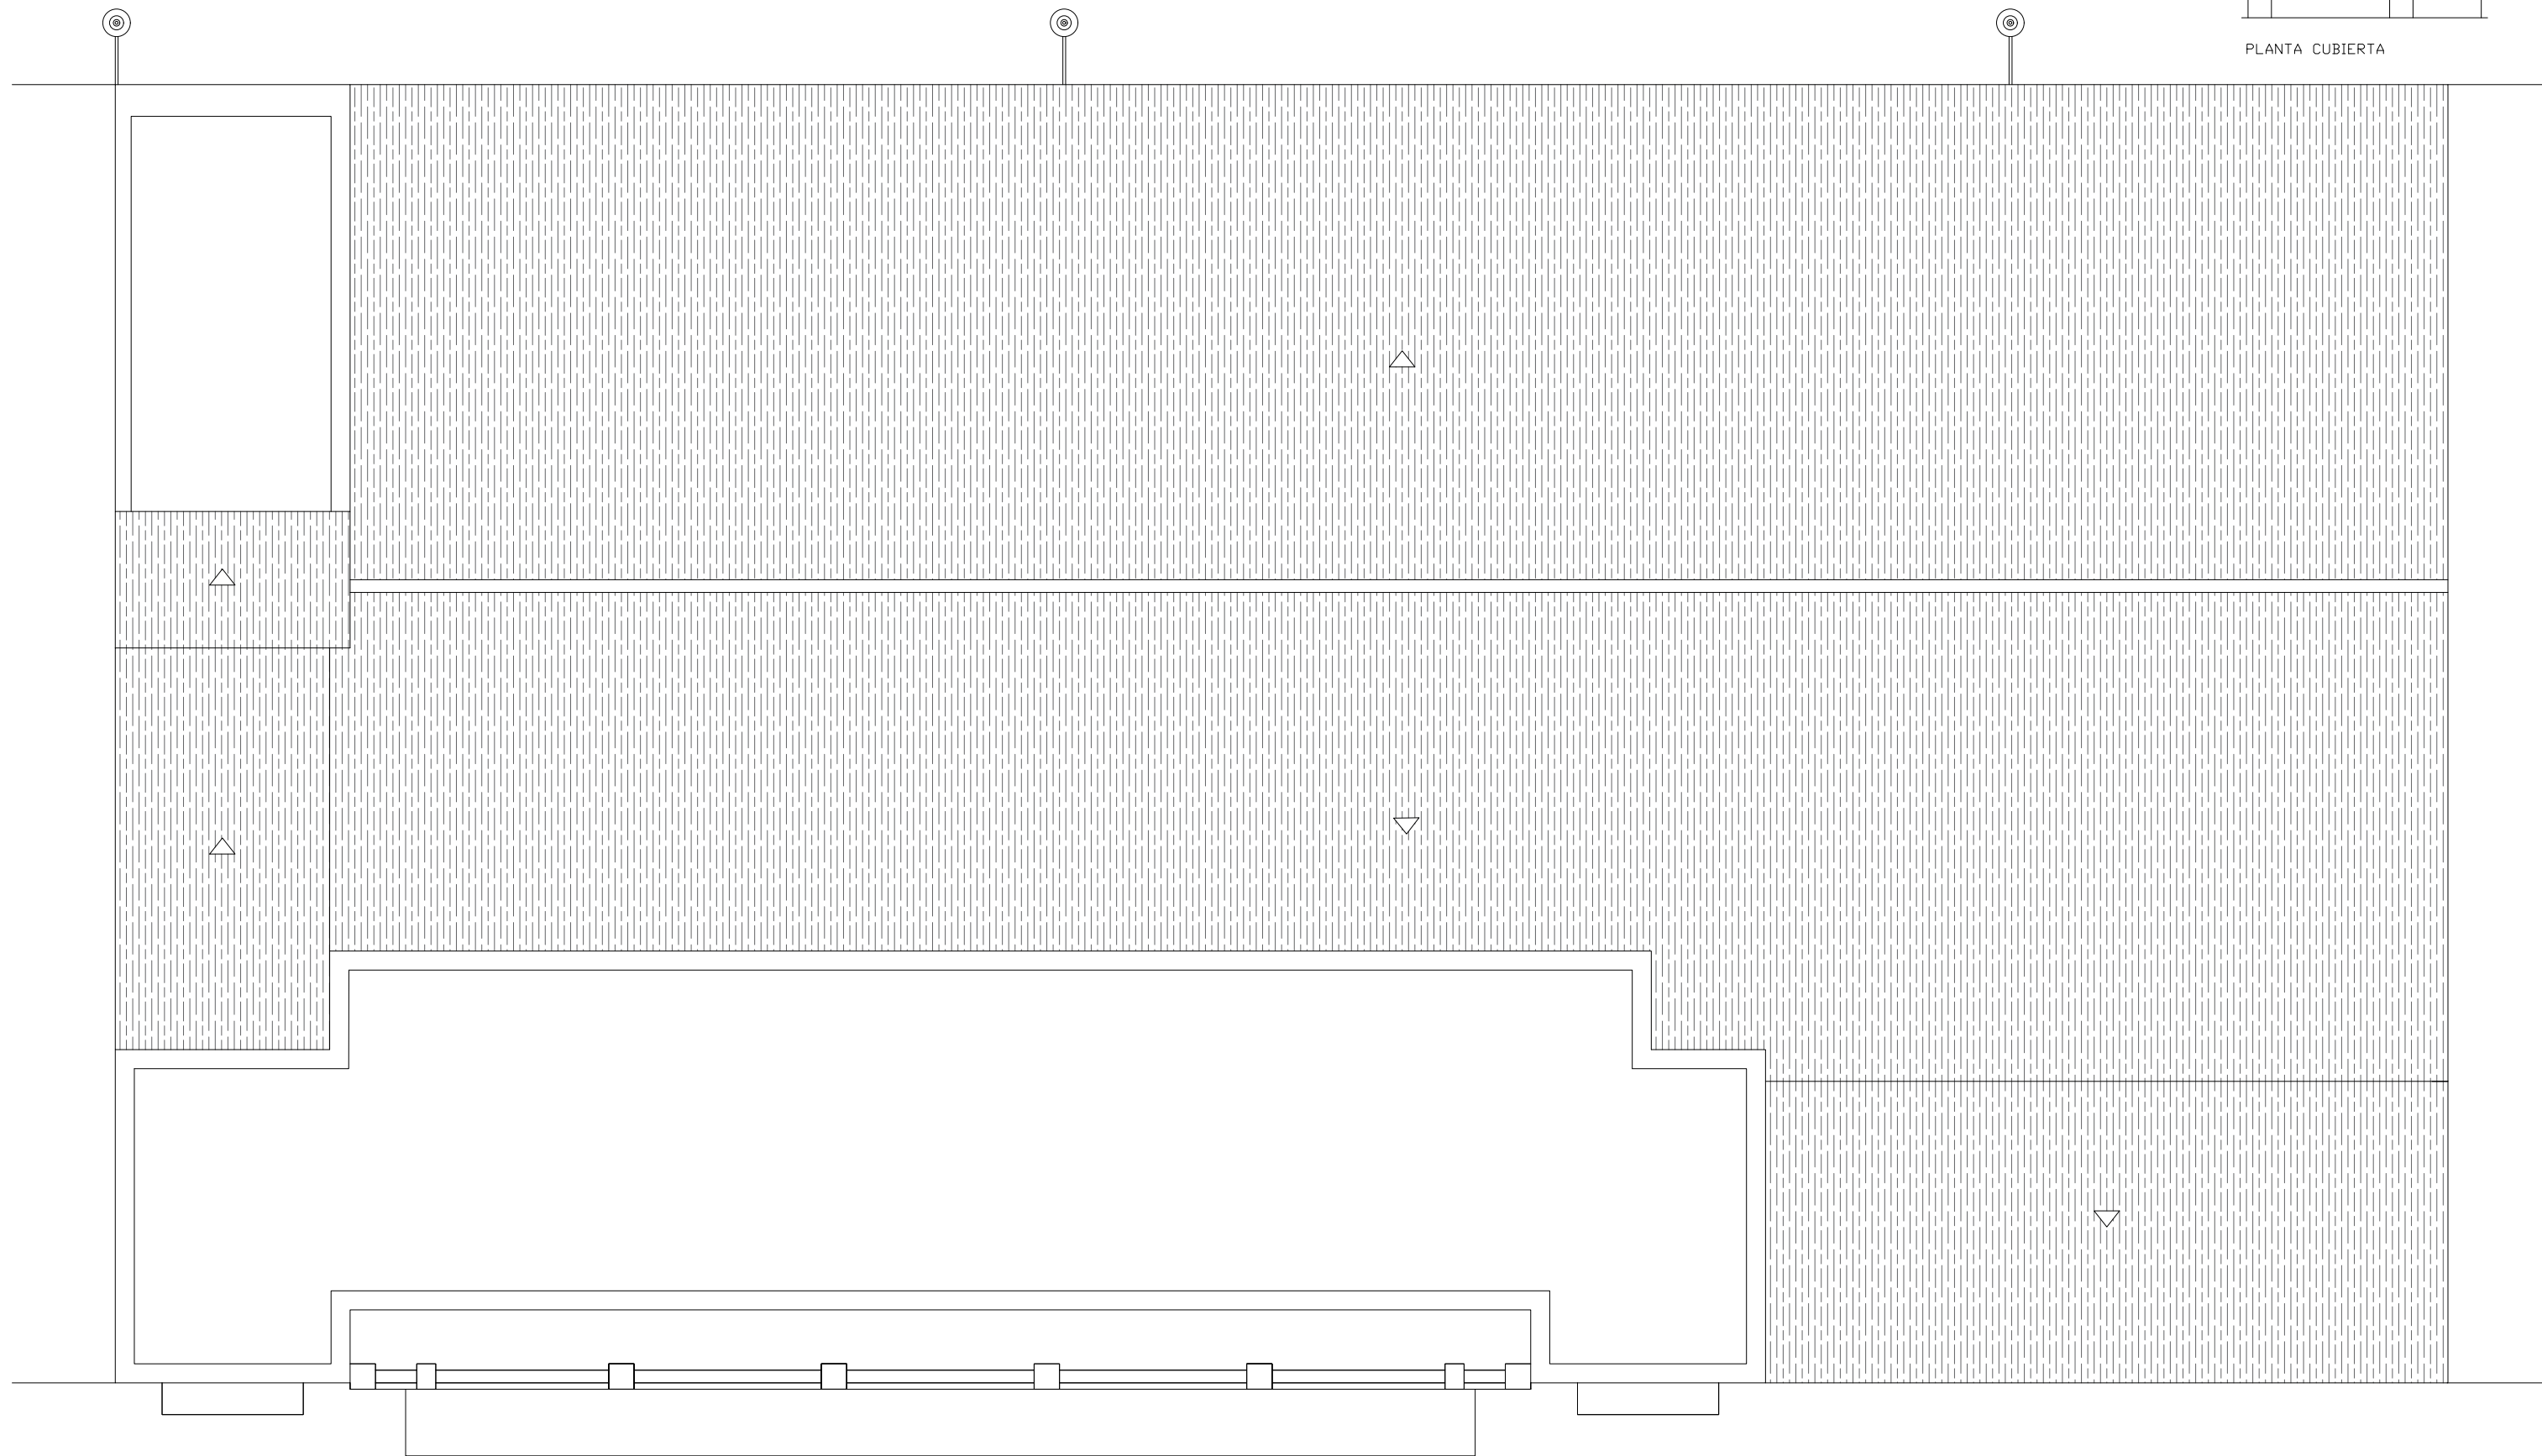


0 1 2 3 4 5 E 1/100



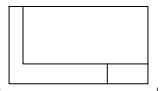


ALZADO ESTE



 



ALZADO ESTE



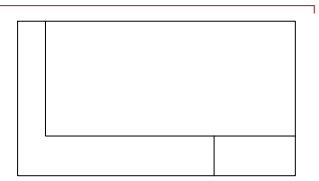



ALZADO OESTE

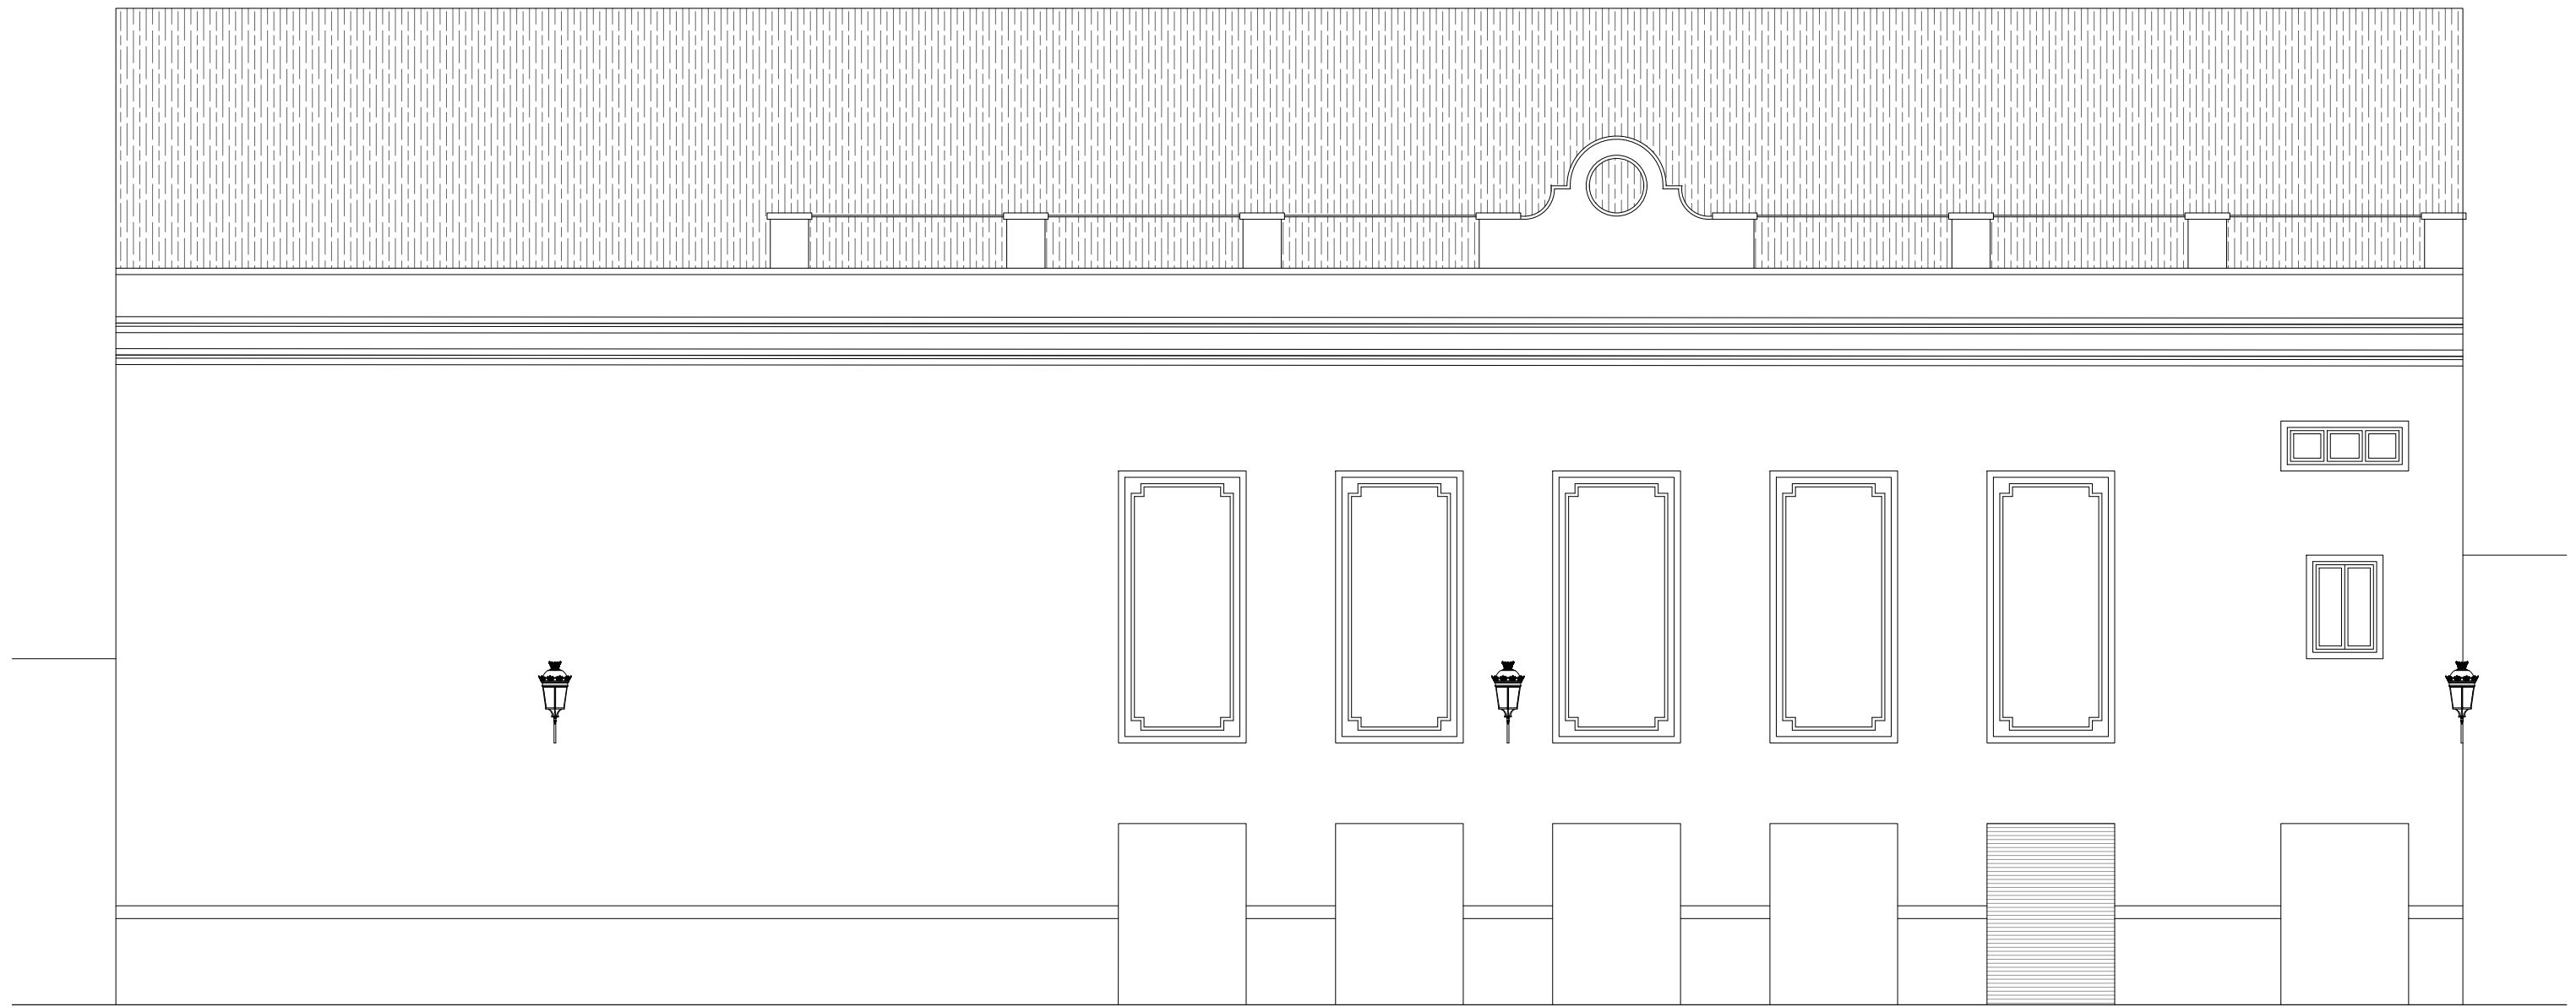

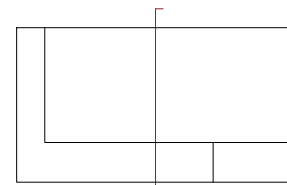


SECCIÓN TRANSVERSAL

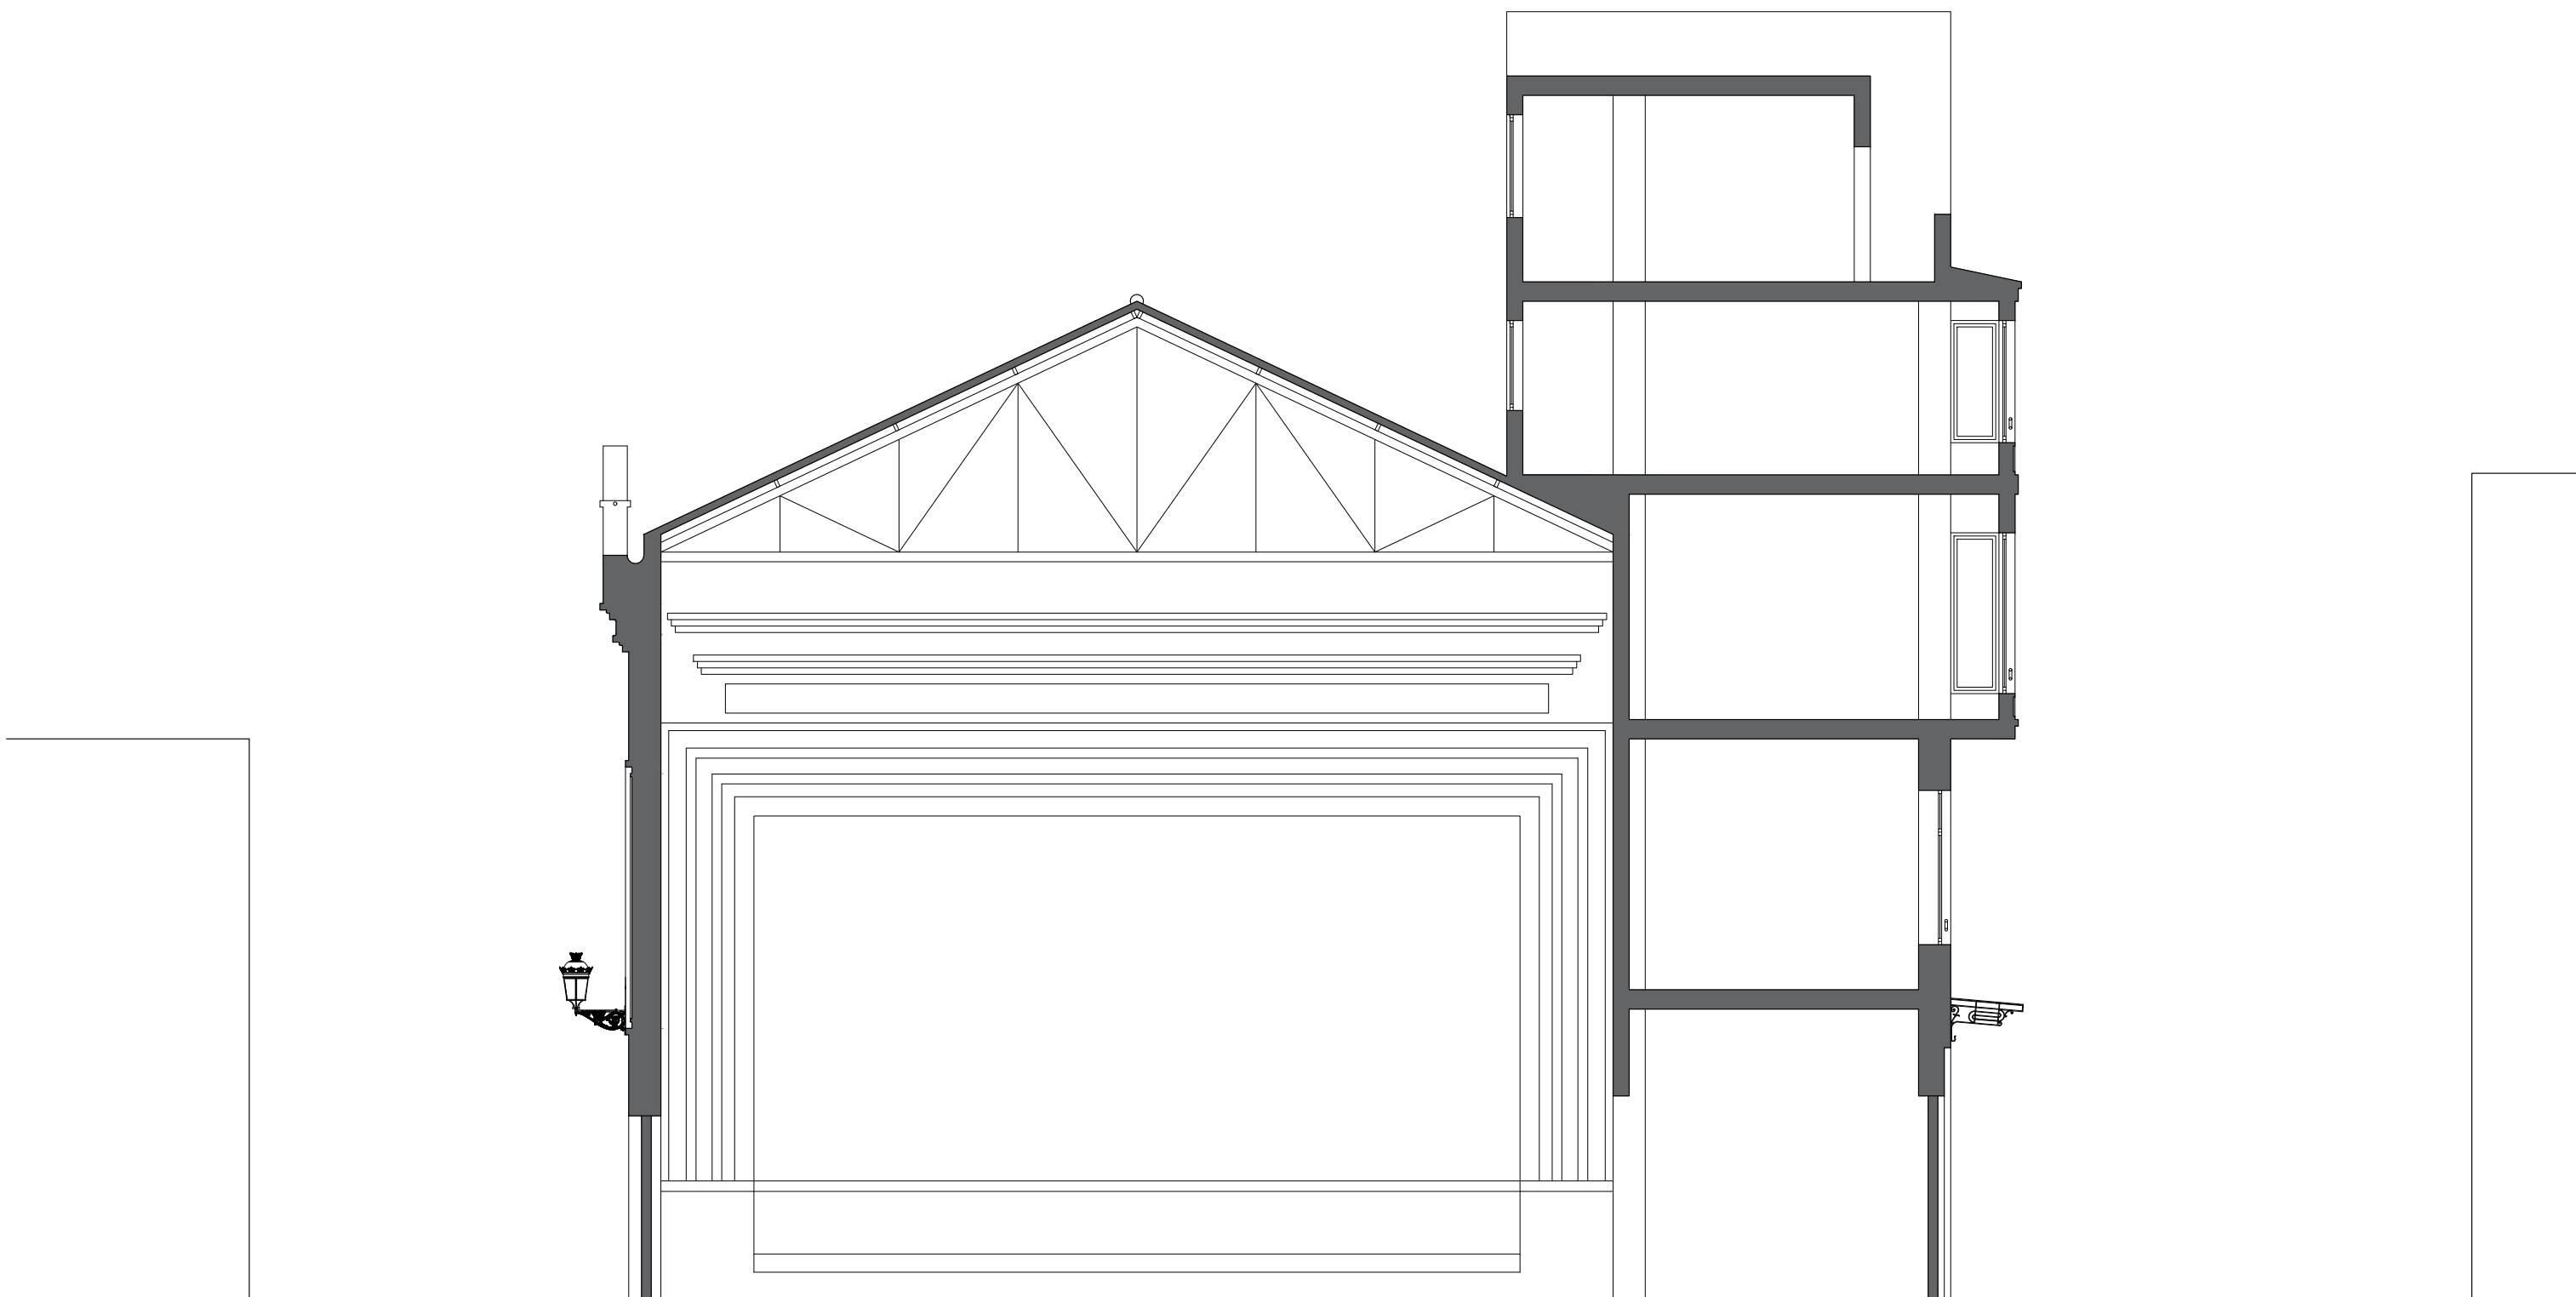

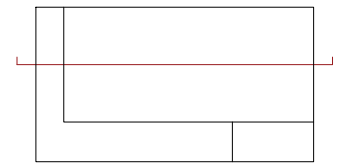

SECCIÓN LONGITUDINAL

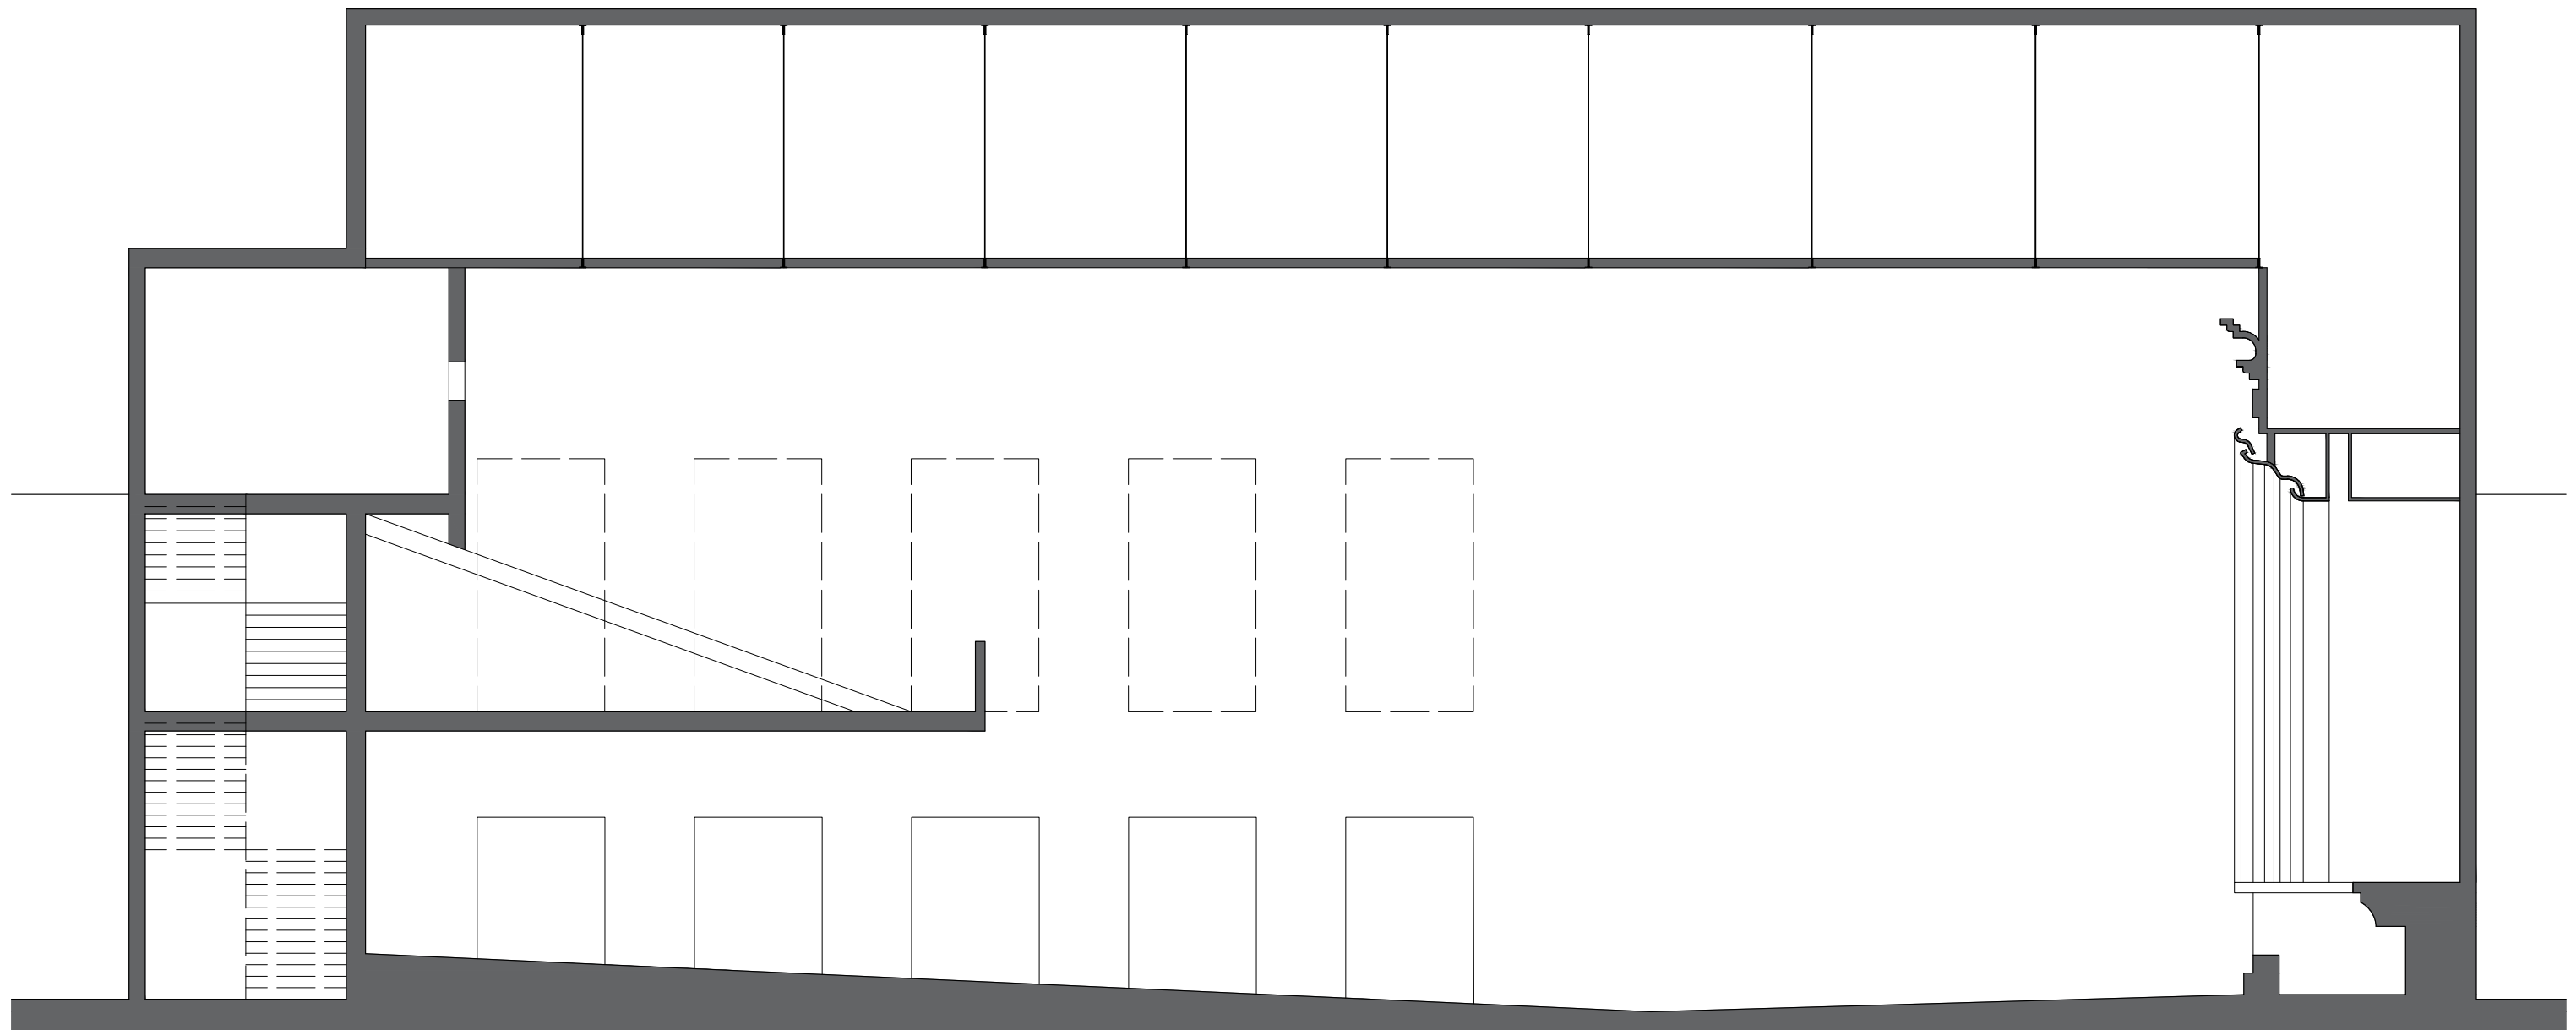

0 1 2 3 4 5 E 1/100