



## PORTFOLIO OF WORKS

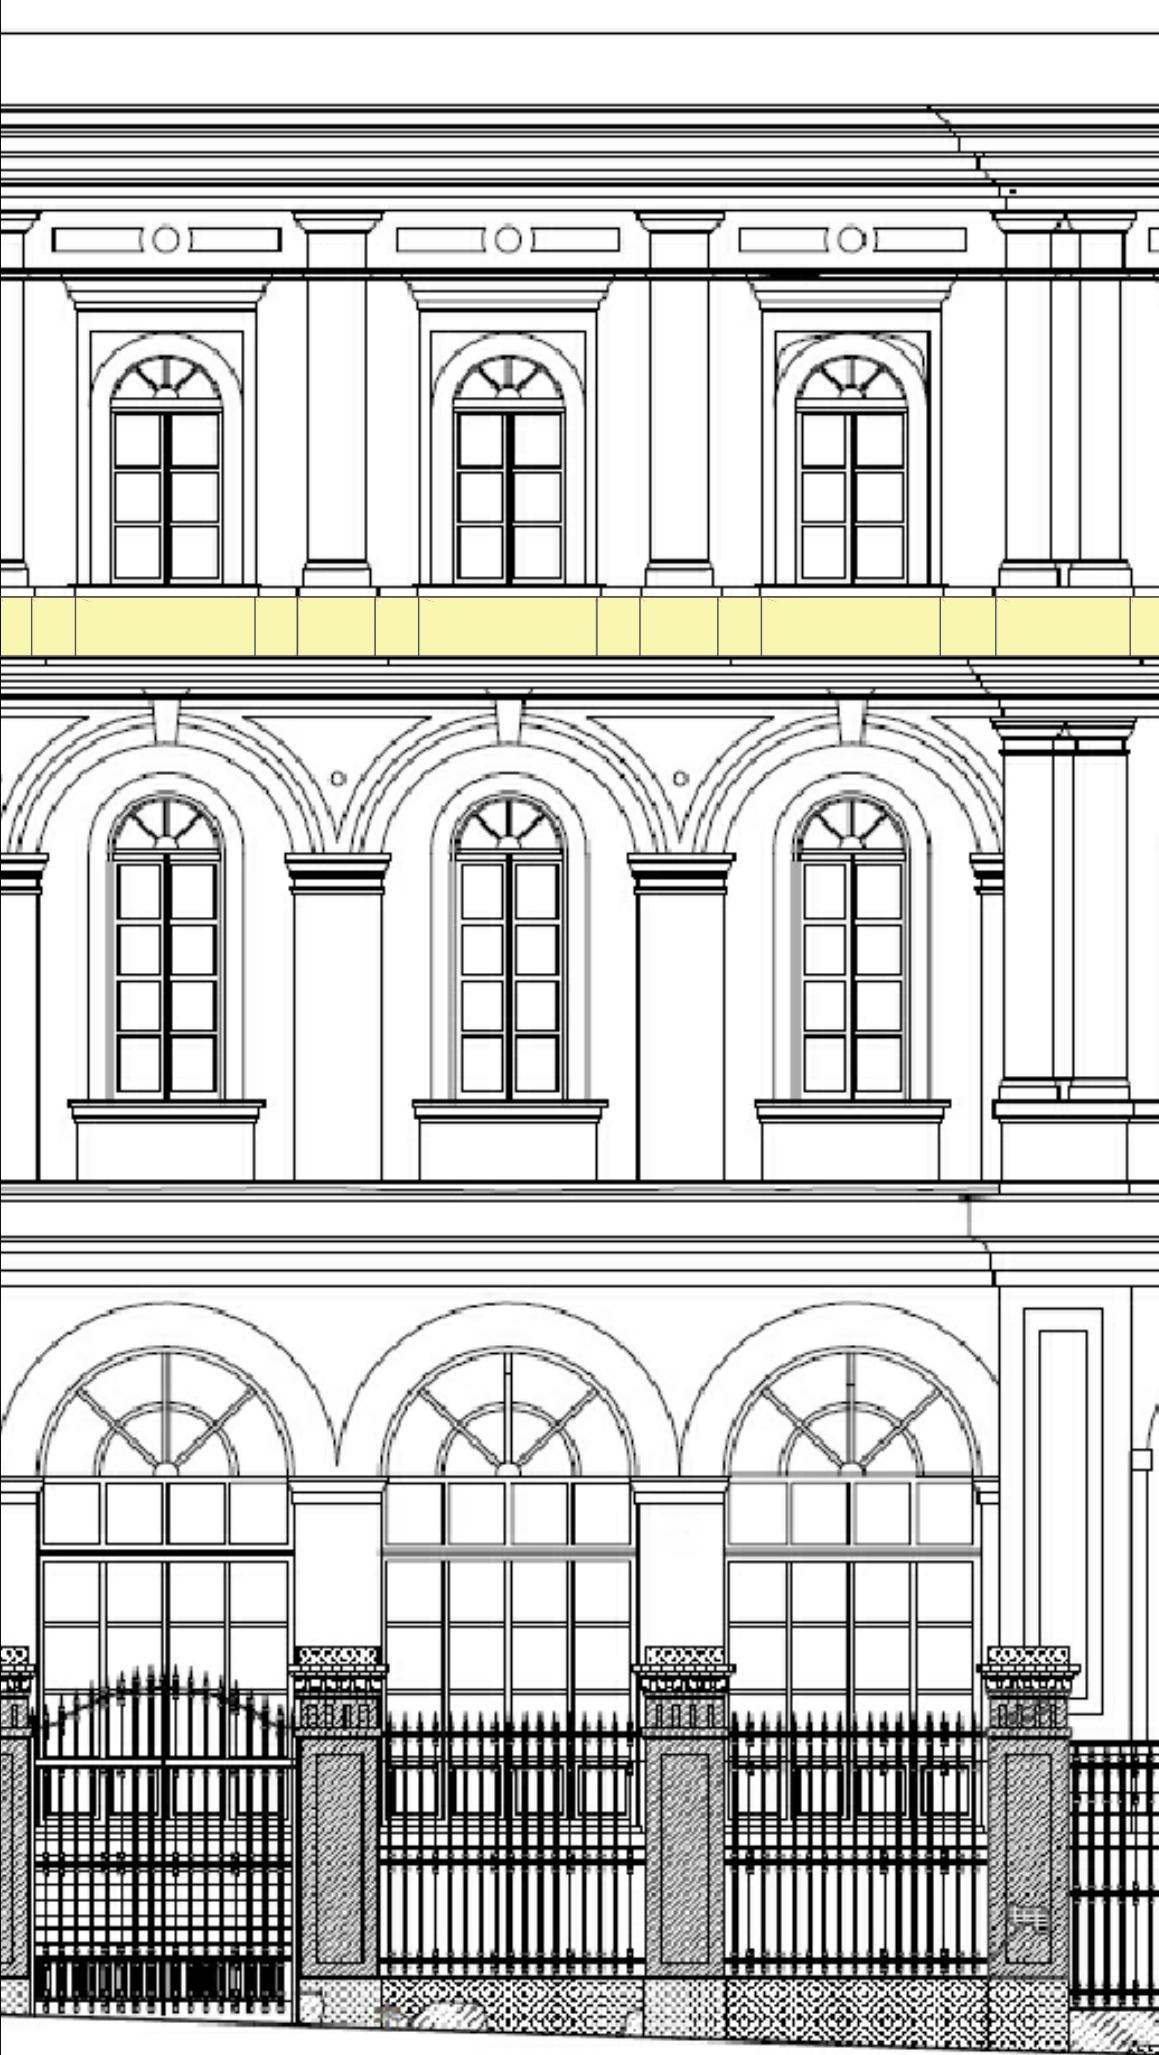

*COSTRUZIONI E RISTRUTTURAZIONI EDILI  
RESTAURO EDIFICI MONUMENTALI  
80133 NAPOLI - Via Cervantes, 55/5 - Tel. 0815519931  
Partita I.V.A. 03439870639 - e-mail: coedilsud@libero.it  
Certificata UNI EN ISO 9001 - SOA n° 106263/31/00*

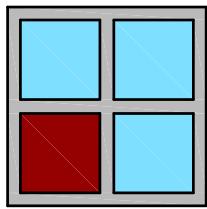

La **COEDIL SUD S.r.l.** è una società che opera da decenni nel settore specialistico del restauro di edifici monumentali, con personale diretto ed indiretto altamente qualificato.

La **COEDIL SUD S.r.l.** ha sempre eseguito programmi di ricerca ed applicazioni innovative sviluppando la propria attività nel campo dei lavori edili e degli impianti tecnologici sia pubblici sia privati.

La **COEDIL SUD S.r.l.** concretizza servizio che va dall'analisi preventiva del progetto alla esecuzione dell'opera fino al collaudo del manufatto secondo criteri scientifici di massima affidabilità.


La **COEDIL SUD S.r.l.** opera anche come impresa di costruzioni generale provvedendo sia alla costruzione di nuovi immobili sia alla realizzazione di servizi manutentivi e tecnologici ordinari e straordinari.

La **COEDIL SUD S.r.l.** ha ottenuto la certificazione di qualità secondo le norme UNI EN ISO 9001 dalla QS Cert. Possiede certificazioni SOA VI Classifica per la Categoria OG2 e V Classifica Categoria OG1.

In A.T.I con la COIMP SUD S.r.l. opera per la realizzazione e per la manutenzione di impianti tecnologici sia industriali sia civili (iscrizione SOA categoria OG11 classifica IV).

L'A.T.I. COEDIL SUD / COIMP SUD, sempre in stretta collaborazione con i propri clienti, realizza impianti tecnologici nel rispetto degli standards qualitativi proponendo tecnologie mirate alla riduzione degli investimenti e dei consumi.

La COIMP SUD S.r.l. ha ottenuto la certificazione di qualità secondo le norme UNI EN ISO 9001 dalla CERMET Cert. Possiede certificazioni SOA IV Classifica per la Categoria OG11 - III classifica per la categoria OS30 - III classifica per la categoria OS28 - I classifica per la categoria OG1.

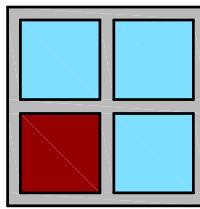

**COEDIL SUD S.R.L.**


COSTRUZIONI E RISTRUTTURAZIONI EDILI  
RESTAURO EDIFICI MONUMENTALI




COMUNE DI SORSO  
Provincia di Sassari



R.S.A. a lavori ultimati

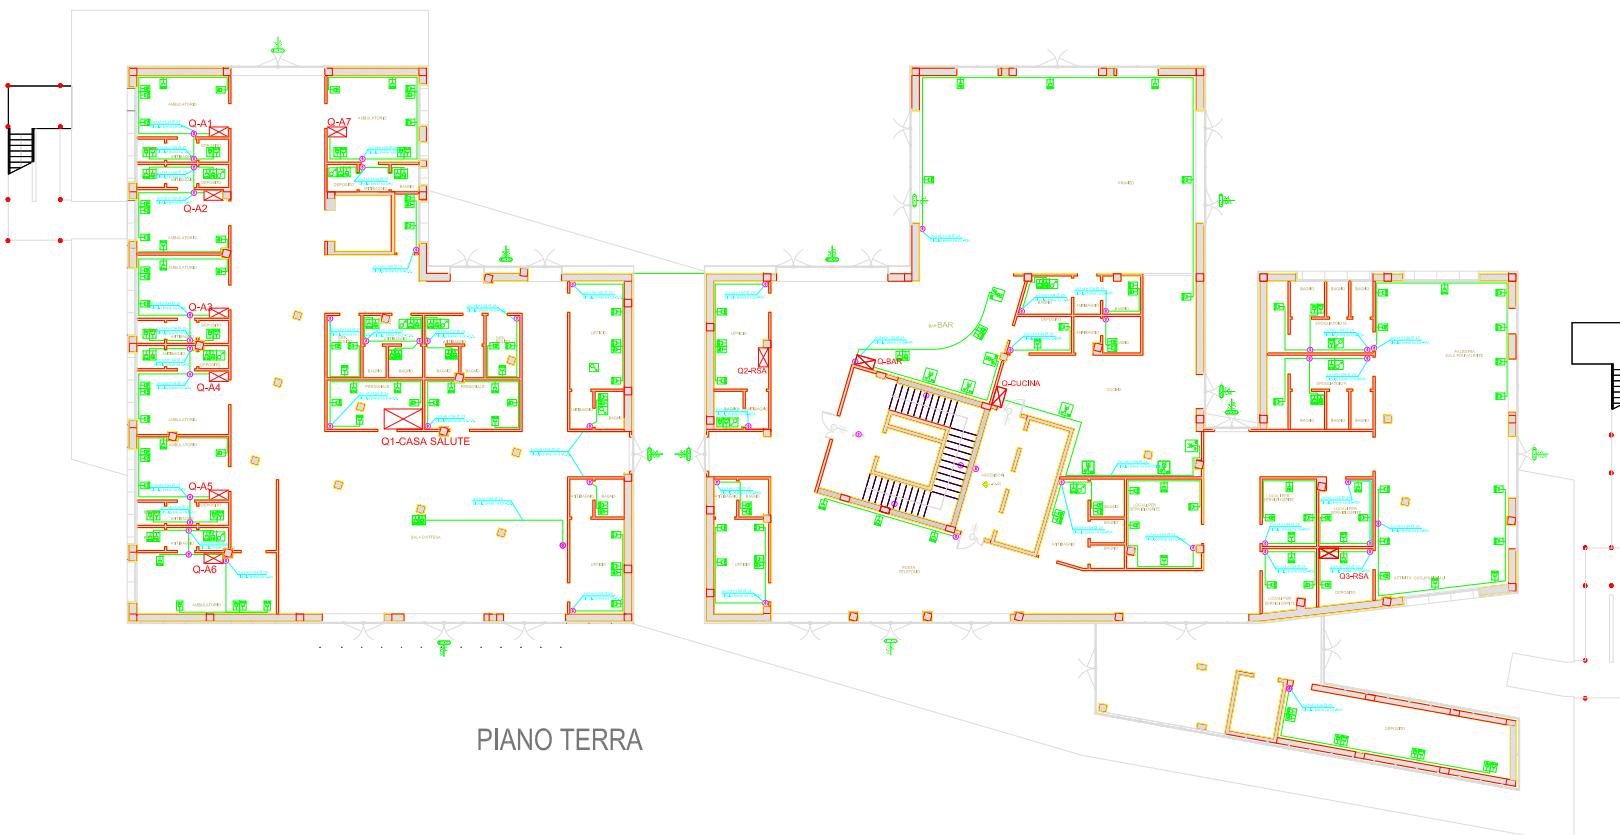


PIANO TERRA

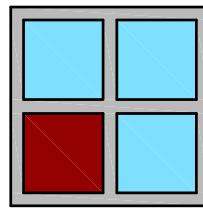


**COEDIL SUD S.R.L.**

COSTRUZIONI E RISTRUTTURAZIONI EDILI  
RESTAURO EDIFICI MONUMENTALI

REALIZZAZIONE DI UNA RESIDENZA SANITARIA ASSISTITA  
(R.S.A.) CON NUCLEO HOSPICE/CASA DELLA SALUTE

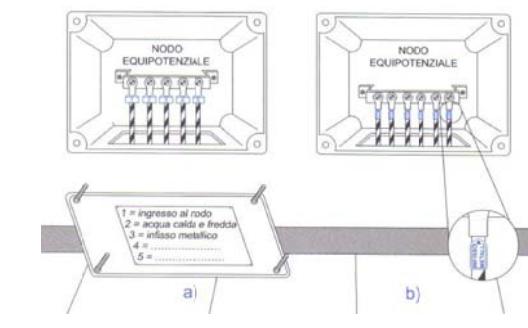

NODO EQUIPOTENZIALE AMBULATORI E DEGENZA

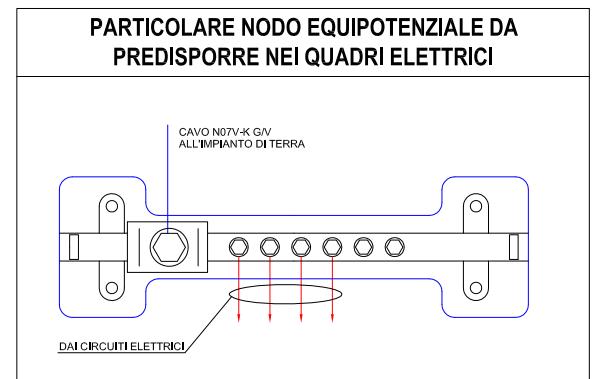


Inquadramento planimetrico



R.S.A. rendering di progetto



R.S.A. a lavori ultimati

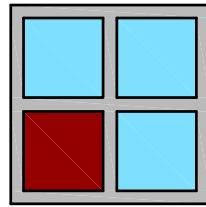

**COEDIL SUD S.R.L.**

COSTRUZIONI E RISTRUTTURAZIONI EDILI  
RESTAURO EDIFICI MONUMENTALI



**COMUNE DI SORSO**  
Provincia di Sassari


REALIZZAZIONE DI UNA RESIDENZA SANITARIA ASSISTITA  
(R.S.A.) CON NUCLEO HOSPICE/CASA DELLA SALUTE



R.S.A. a lavori ultimati




R.S.A. a lavori ultimati

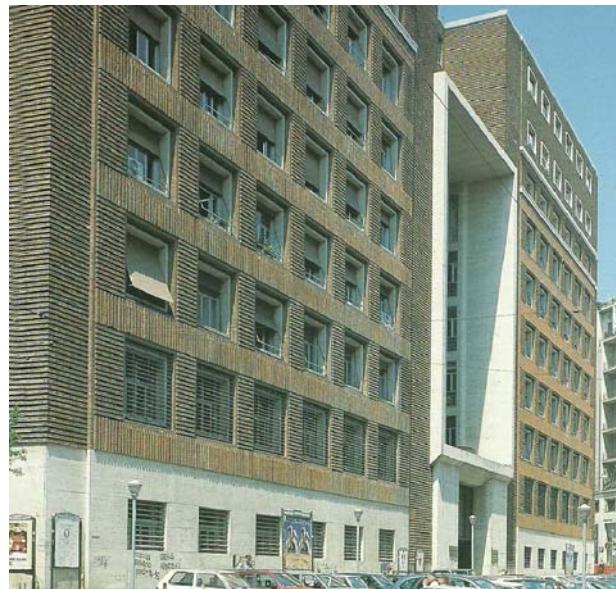

Palazzo degli Uffici Finanziari




## AGENZIA DELLE ENTRATE DIREZIONE REGIONALE DELLA CAMPANIA

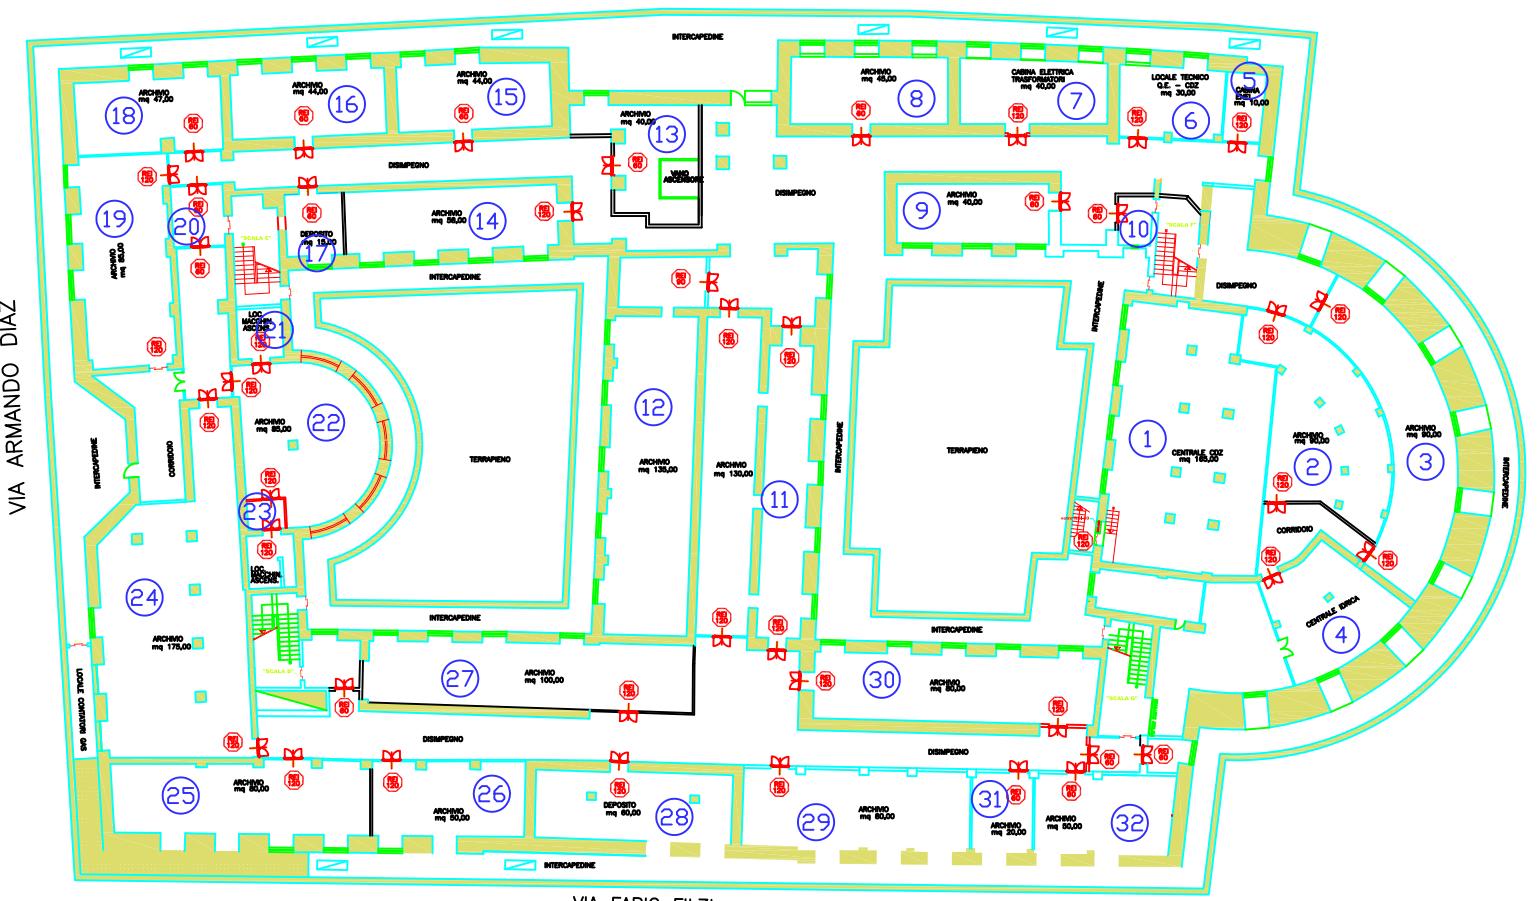


Pianta di progetto

### ADEGUAMENTO DEGLI IMPIANTI ANTINCENDIO ED ELETTRICO PRESSO IL PALAZZO DEGLI UFFICI FINANZIARI A NAPOLI

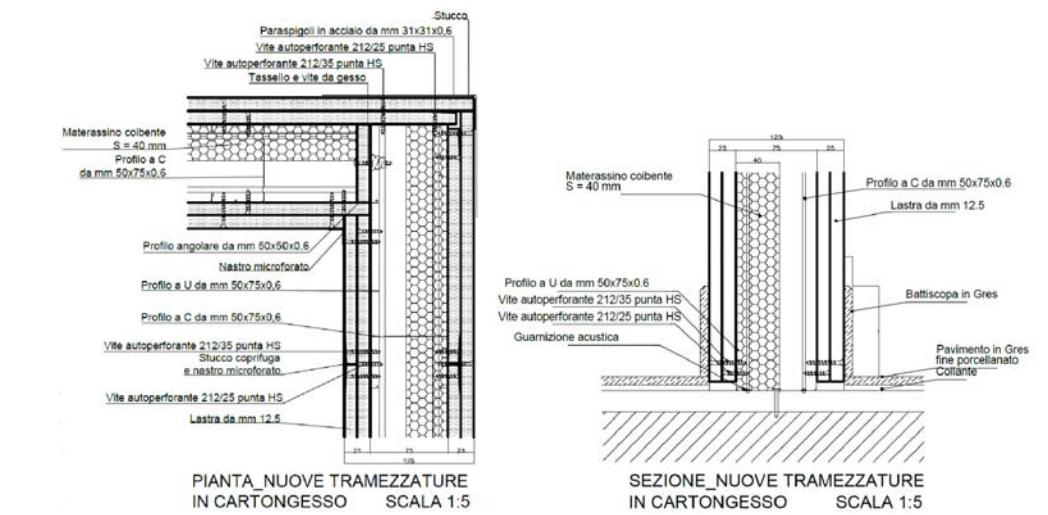



Inquadramento planimetrico

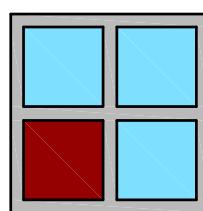

**COEDIL SUD S.R.L.**  
COSTRUZIONI E RISTRUTTURAZIONI EDILI  
RESTAURO EDIFICI MONUMENTALI



Ecocentro in fase di esecuzione

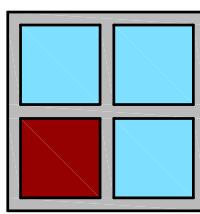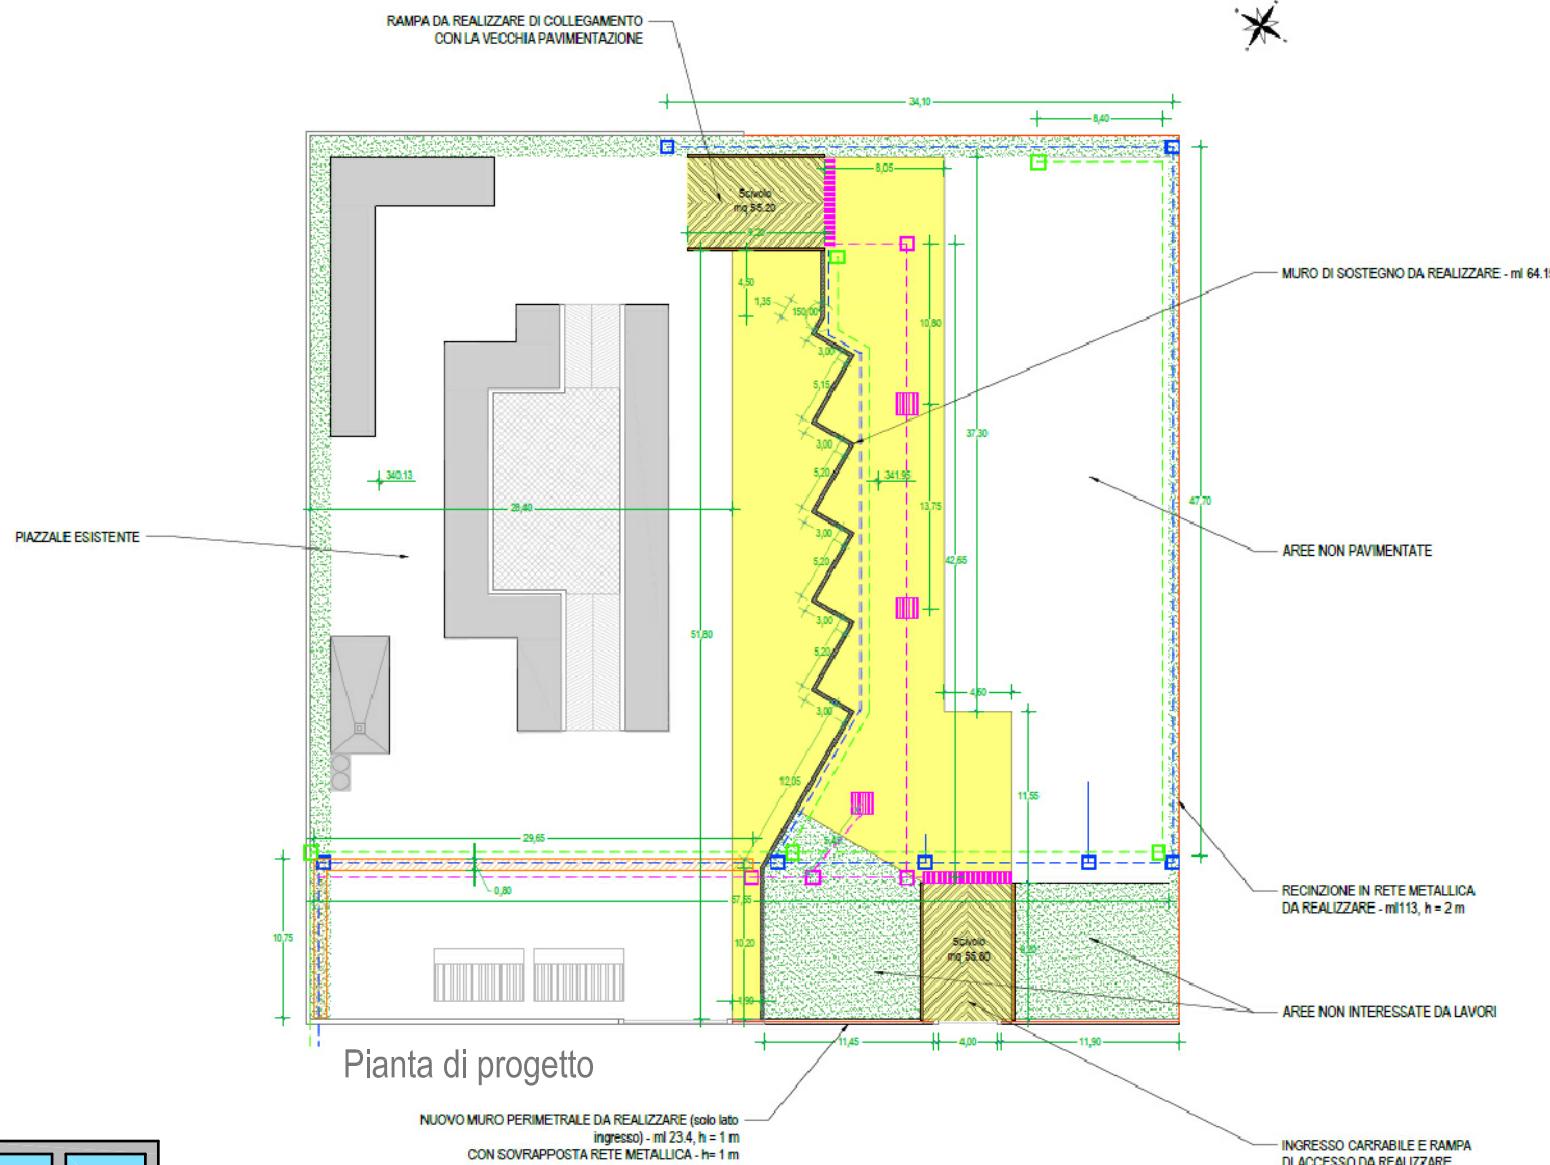


**COEDIL SUD S.R.L.**  
COSTRUZIONI E RISTRUTTURAZIONI EDILI  
RESTAURO EDIFICI MONUMENTALI




**COMUNE DI SENNORI**  
Provincia di Sassari

## AMPLIAMENTO E MIGLIORAMENTO FUNZIONALE DELL'ECOCENTRO COMUNALE

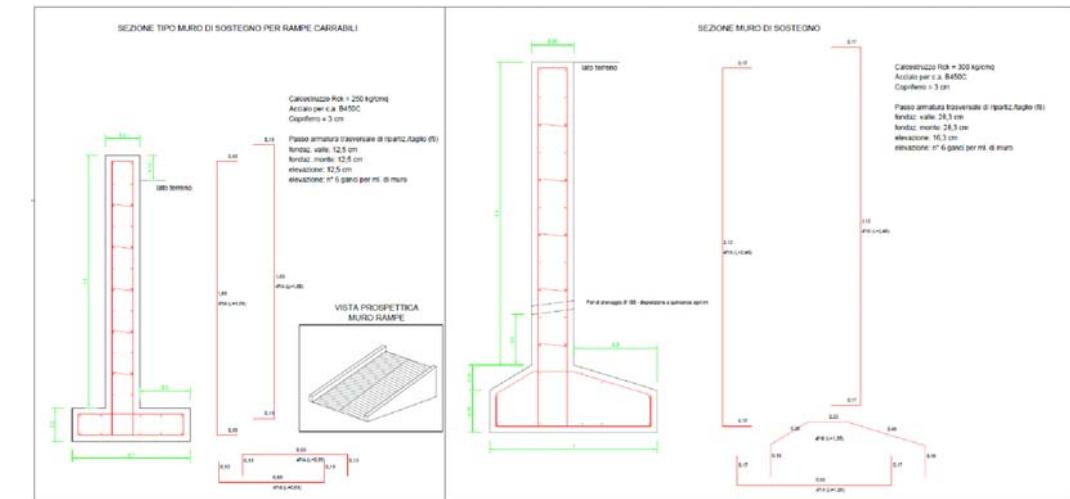




### Veduta esterna, particolare

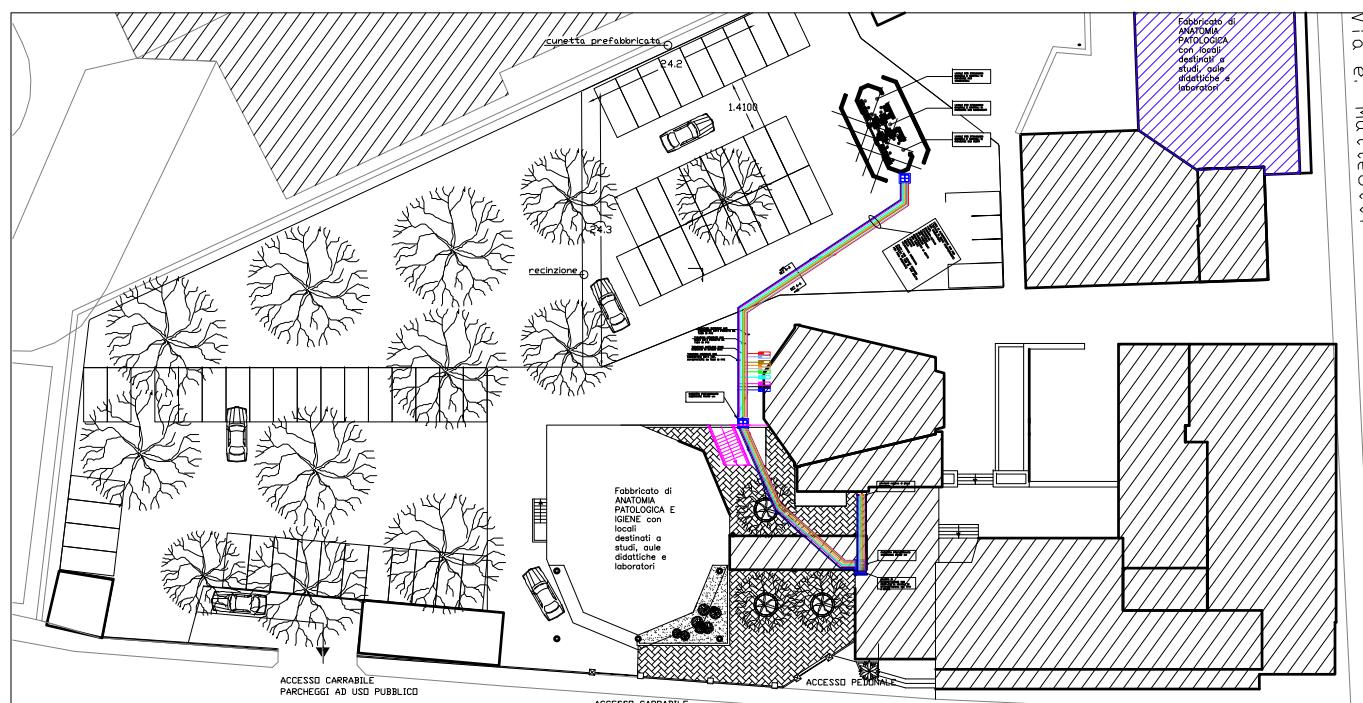


Planimetria: particolare della linea di Alimentazione Gas

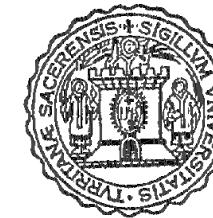


# UNIVERSITA' DEGLI STUDI DI SASSARI

## Facoltà di Medicina e Chirurgia

# AMPLIAMENTO DELL'EDIFICIO SEDE DEGLI ISTITUTI DI IGIENE E MEDICINA PREVENTIVA E DI PATOLOGIA GENERALE MEDICA

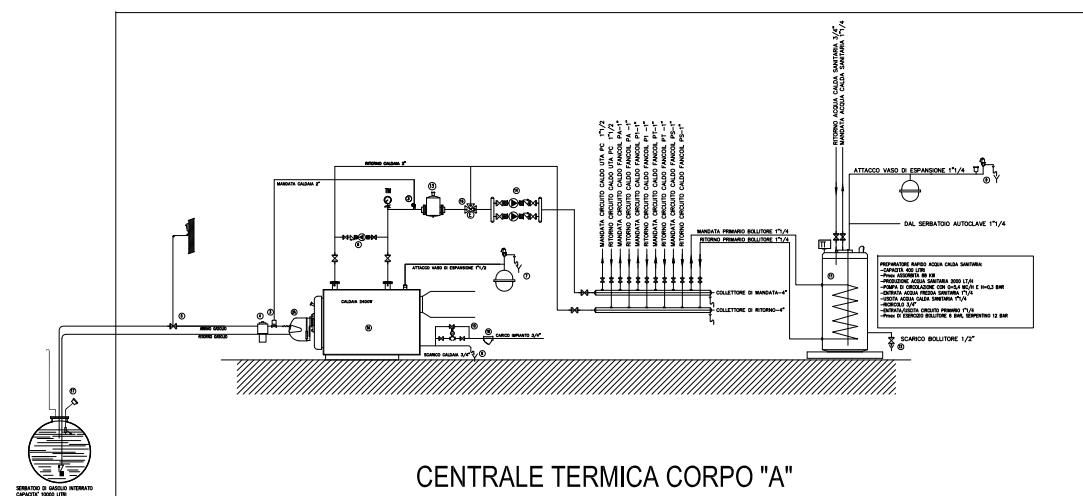


## Inquadramento planimetrico

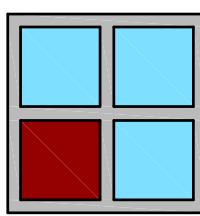


# COEDIL SUD S.R.L.

## **COSTRUZIONI E RISTRUTTURAZIONI EDILI RESTAURO EDIFICI MONUMENTALI**


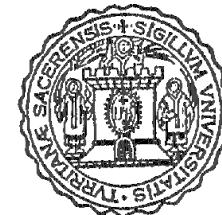


UNIVERSITA' DEGLI STUDI DI SASSARI  
Facoltà di Medicina e Chirurgia

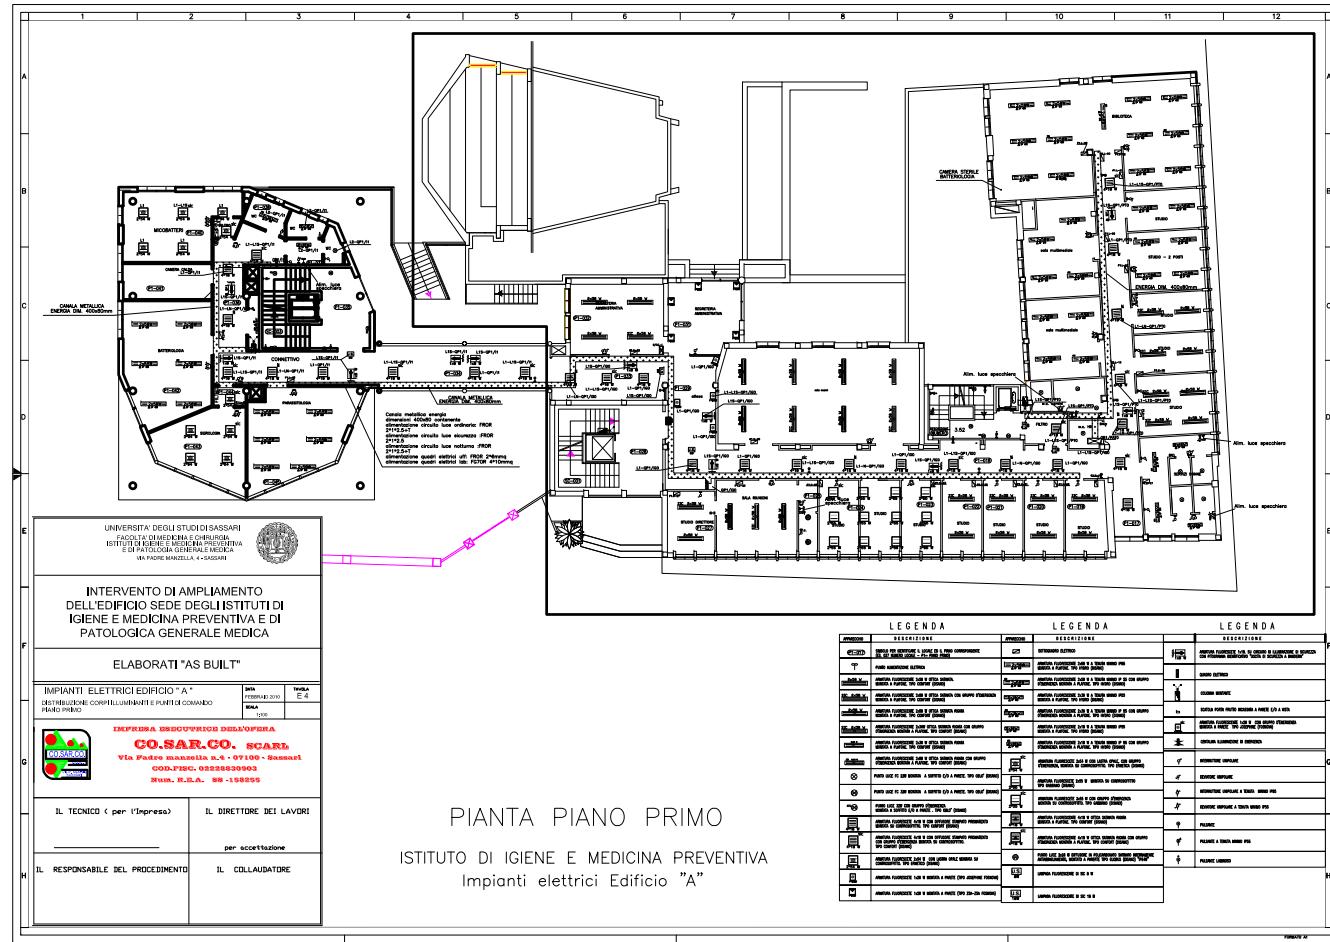

## PIANTA PIANO PRIMO


ISTITUTO DI IGIENE E MEDICINA PREVENTIVA  
Impianti elettrici Edificio "A"

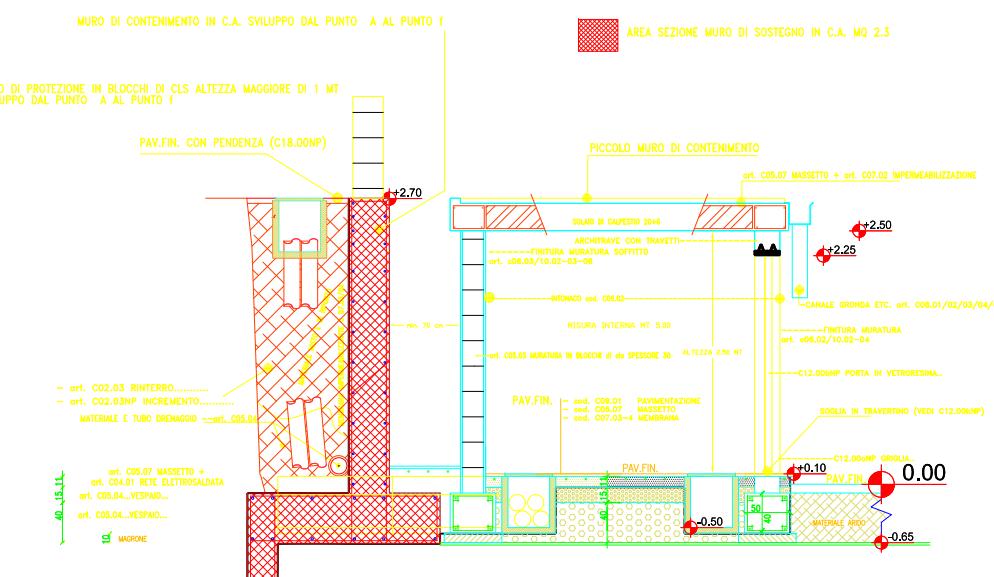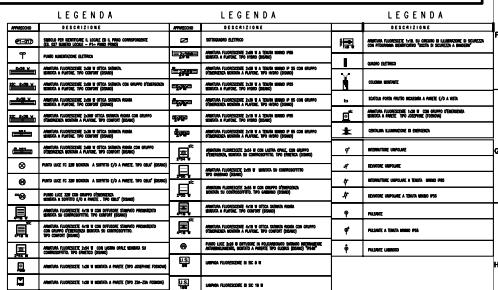

## CABINA DI TRASFORMAZIONE



## Vista tridimensionale del progetto

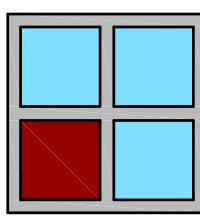

## COEDIL SUD S.R.L.

# **COSTRUZIONI E RISTRUTTURAZIONI EDILI RESTAURO EDIFICI MONUMENTALI**



Piscina: veduta esterna



Piscina: veduta interna




**COMUNE DI ALGHERO**  
Provincia di Sassari

## COMPLETAMENTO DELLA PISCINA COMUNALE SCOPERTA IN LOCALITA' "MARIA PIA"

### PARTICOLARE POMPA CENTRIFUGA

#### CARATTERISTICHE TECNICHE


Potenza 10 CV  
Portata fino a 190 mc/h  
Prevalenza 10 m.c.a.  
Velocità 3000 r.p.m.

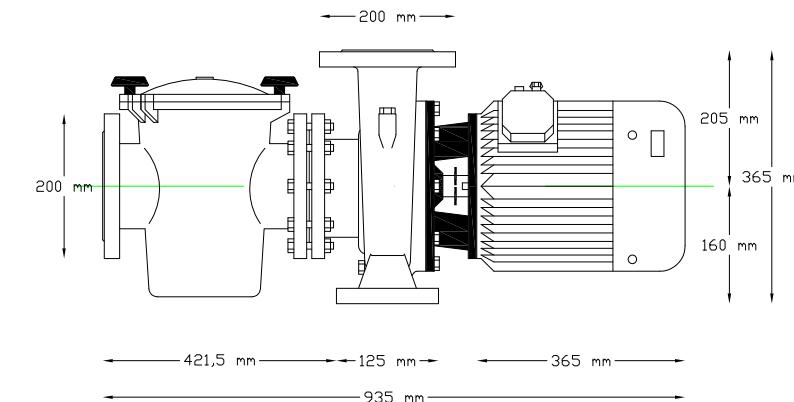

Corpo, prefiltero e girante in ghisa. Albero in acciaio inossidabile. Tenuta meccanica e cestello prefiltero in acciaio inossidabile




Inquadramento planimetrico

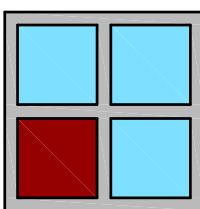

**COEDIL SUD S.R.L.**  
COSTRUZIONI E RISTRUTTURAZIONI EDILI  
RESTAURO EDIFICI MONUMENTALI


Pianta piano terra

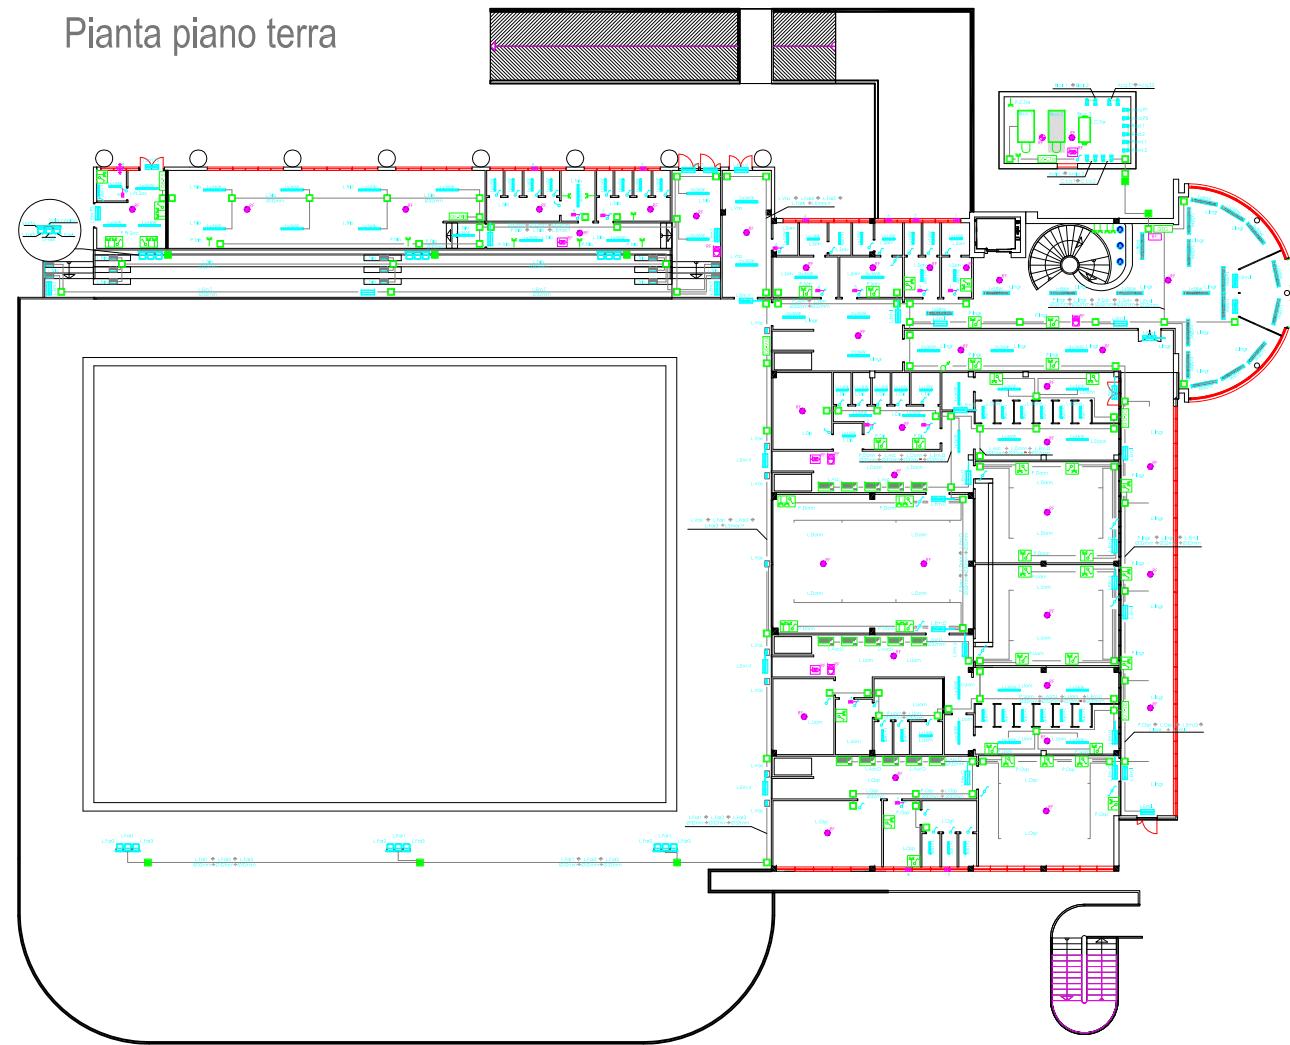


**COMUNE DI ALGHERO**  
Provincia di Sassari

**COMPLETAMENTO DELLA PISCINA COMUNALE  
SCOPERTA IN LOCALITA' "MARIA PIA"**

**PARTICOLARE FILTRO A SABBIA**

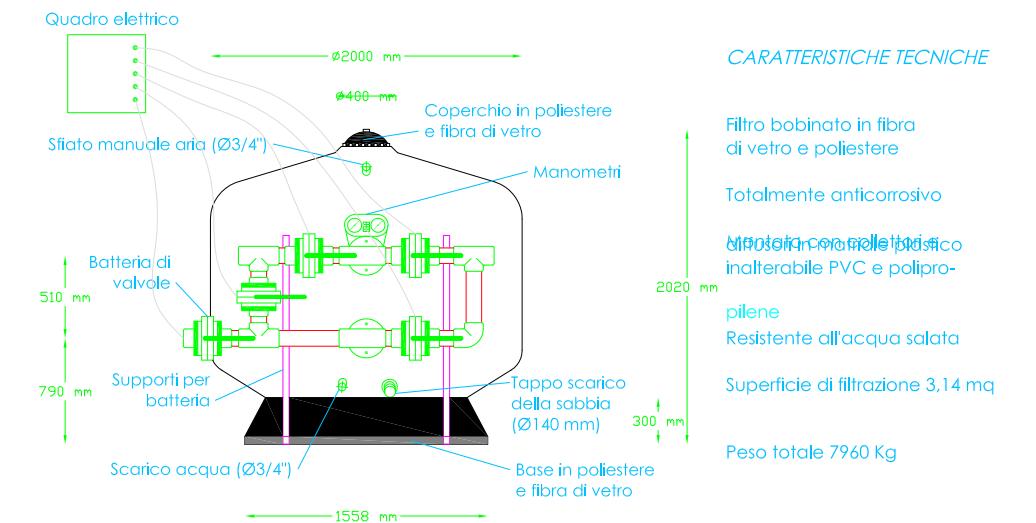

Vista tridimensionale del progetto

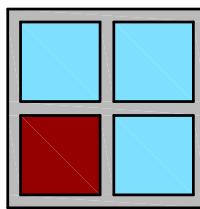

**COEDIL SUD S.R.L.**

COSTRUZIONI E RISTRUTTURAZIONI EDILI  
RESTAURO EDIFICI MONUMENTALI



Piscina: veduta esterna




## MINISTERO DELLA GIUSTIZIA

Direzione Generale per la gestione e manutenzione degli Uffici ed edifici del Complesso Giustiziario di Napoli



Vista interna


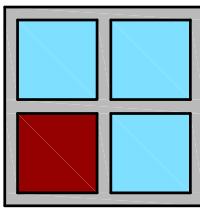


**COEDIL SUD S.R.L.**

COSTRUZIONI E RISTRUTTURAZIONI EDILI  
RESTAURO EDIFICI MONUMENTALI

### ADEGUAMENTO FUNZIONALE DEI LOCALI DESTINATI A FRONT OFFICE E POSTO DI POLIZIA NEL 1° LOTTO DEL NUOVO PALAZZO DI GIUSTIZIA DI NAPOLI

Pianta

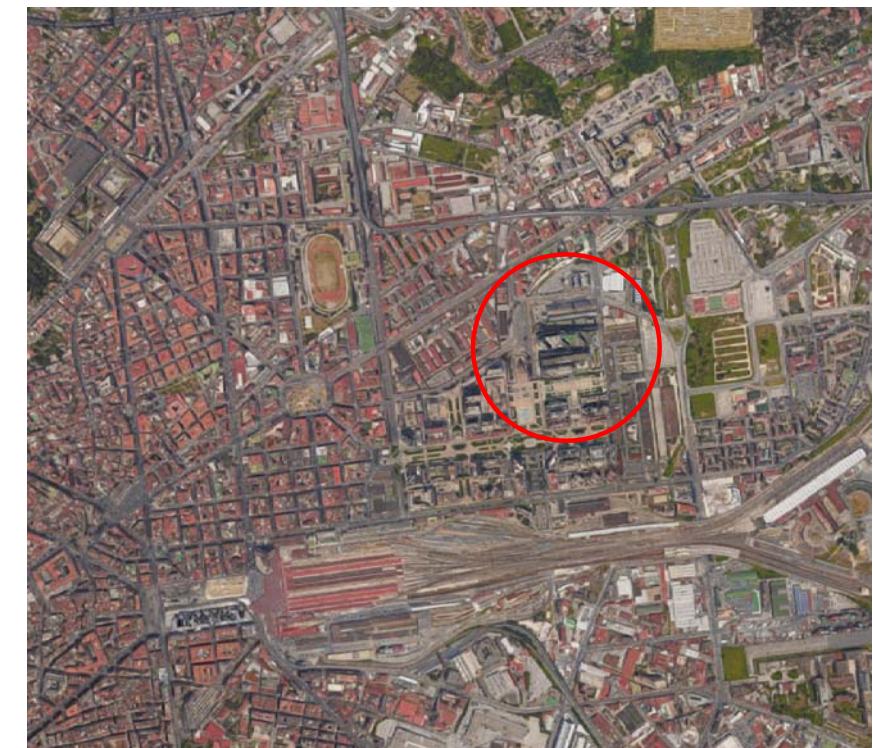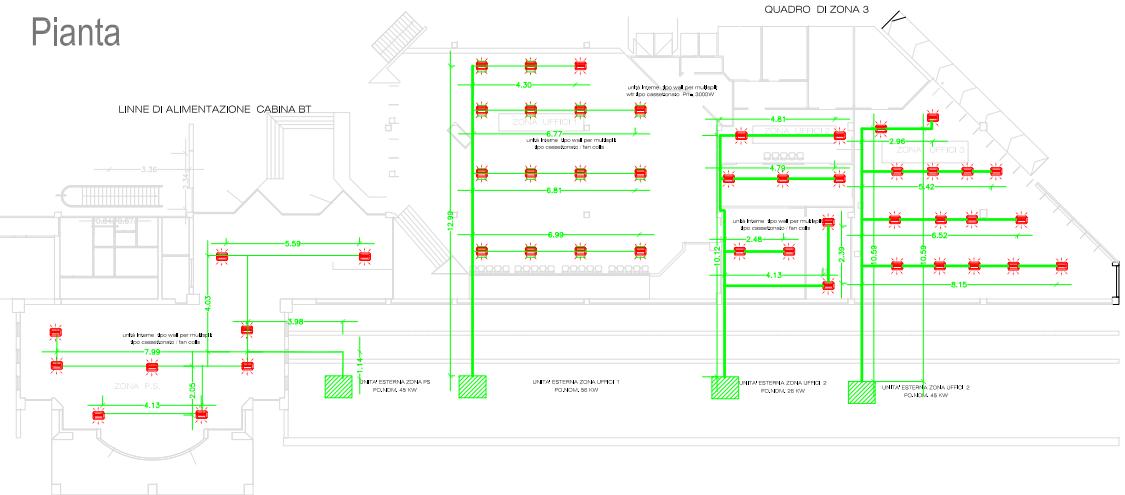

Inquadramento planimetrico



## MINISTERO DELLA GIUSTIZIA


Direzione Generale per la gestione e manutenzione degli Uffici ed edifici del Complesso Giustiziario di Napoli

### ADEGUAMENTO FUNZIONALE DEI LOCALI DESTINATI A FRONT OFFICE E POSTO DI POLIZIA NEL 1° LOTTO DEL NUOVO PALAZZO DI GIUSTIZIA DI NAPOLI




Vista interna

Pianta

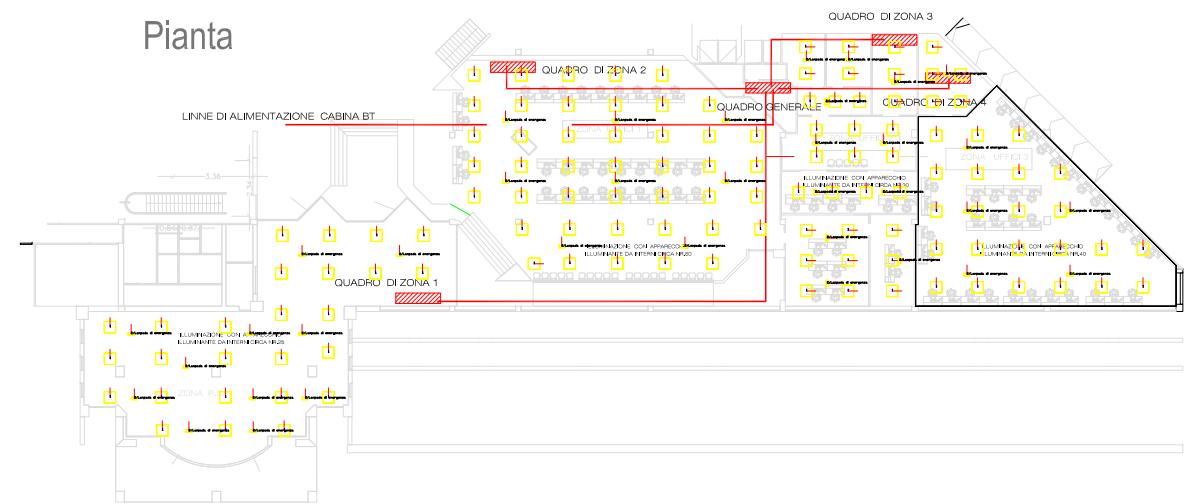

Vista interna

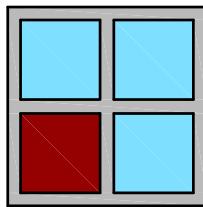

**COEDIL SUD S.R.L.**

COSTRUZIONI E RISTRUTTURAZIONI EDILI  
RESTAURO EDIFICI MONUMENTALI






# COMUNE DI TARANTO

## 10° Direzione dei Lavori Pubblici


PIANTA PIANO PRIMO

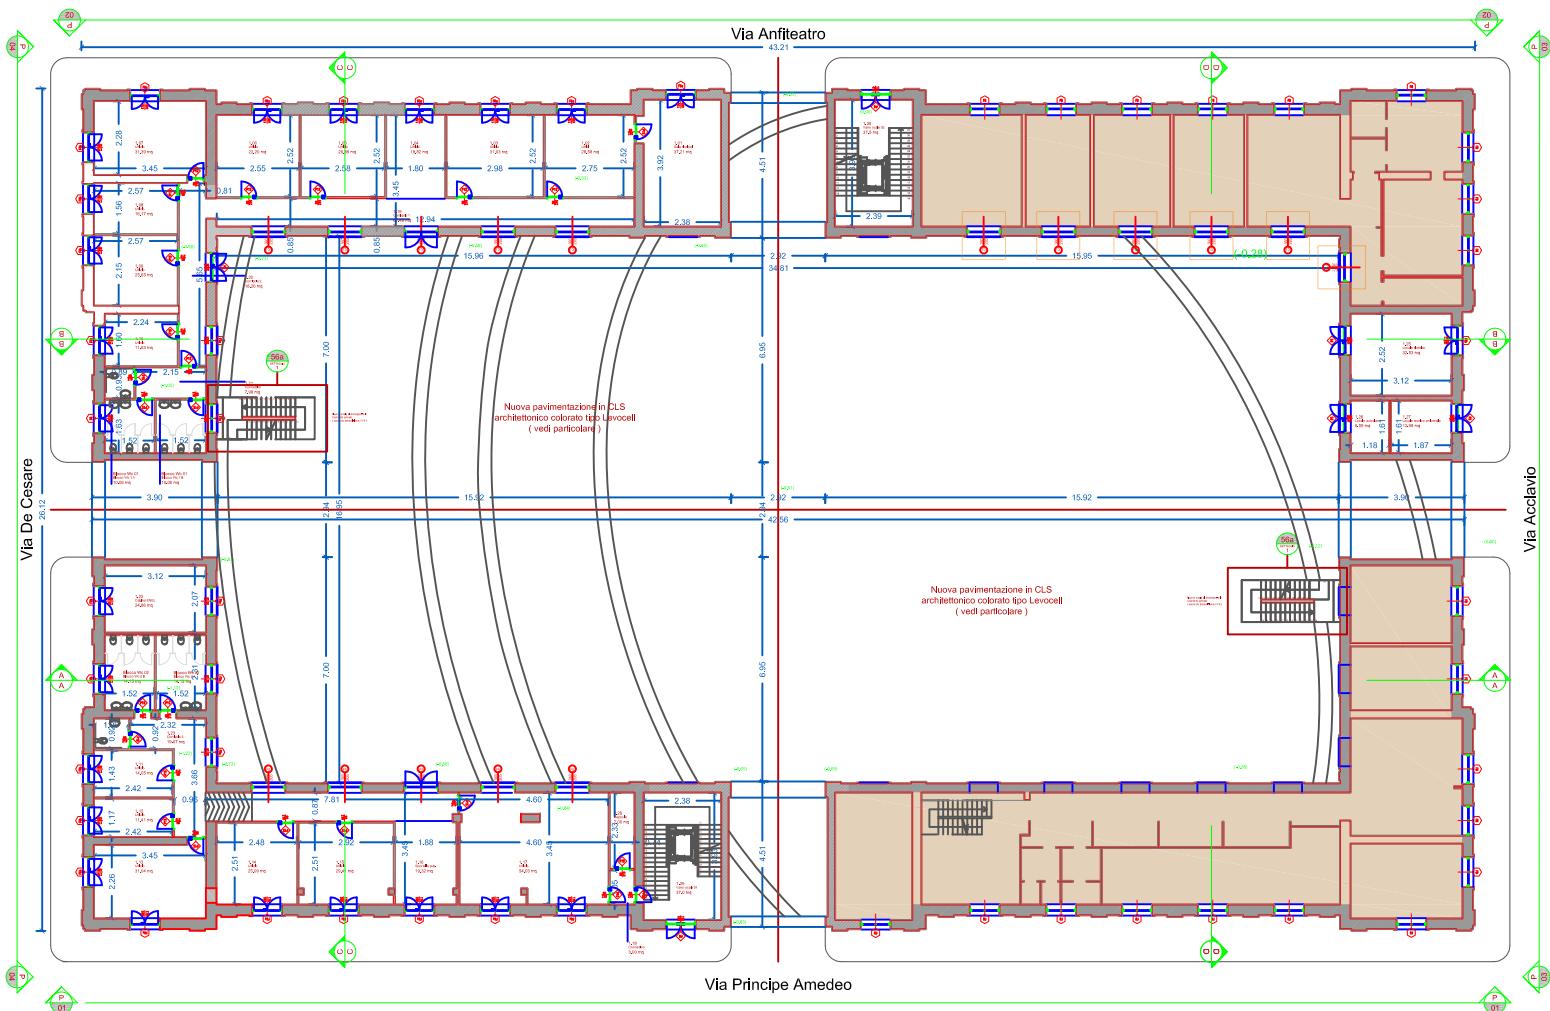

CONTEGGIO SERRAMENTI

CODICE	CONTEGGIO	H NETTA	LUCE NETTA
F5	14	365	195
F7	6	120	65
F6	1	510	170
F6a	1	480	170
F6b	7	445	170
F6b	9	480	170
F6c	6	500	170
F8	21		
P140	1	210	90
P11	8	210	90
P15	16	210	90
P2	4	360	165
P5	5	510	165

N.B.  
Considerata la irregolarità dei vani il numero e le dimensioni degli infissi variati in loco. Per il posizionamento dei vani al P.T. va considerata la posizione originaria rilevabile sul cantiere, i vani e le finestre del 1° P vanno regolarizzate e posizionate rispetto all'asse delle cornici rilevate in loco.

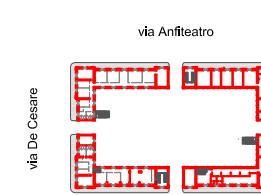


LEGENDA

Indicazione per pavimento finito	Indicazione per muro
Indicazione per muro	Indicazione per pavimento finito
LEGENDA CAMPITURE	
█ AREA NON OGGETTO DI INTERVENTO █ MURATURA ESISTENTE █ MURATURA PROGETTO █ VARCHI ED IFESI IN AFFIDAMENTO DA PRESCRIZIONE SOPRINTENDENZA RIF. PROT. N. 421 DEL 06/03/2012	
INDICAZIONI RIFERIMENTO TAVOLE	
█ PROSPETTIVISTERNI 1:100 (Riferimento tavola 1:100)	
█ PROSPETTIVAZIONE INTERNA 1:100 (Riferimento tavola 1:100)	
numero elencato	
numero da segnalare	
LEGENDA SIMBOLI	
█ DEDALI (Riferimento tavola 1:100)	
█ TIPOLOGIA FINESTRE (Riferimento tavola 1:100)	
█ TIPOLOGIA PORTE (Riferimento tavola 1:100)	


PROGETTAZIONE ED ESECUZIONE DEI LAVORI DI  
RISTRUTTURAZIONE DELLA STRUTTURA COMUNALE  
"EX MERCATO COPERTO"



Veduta del cortile

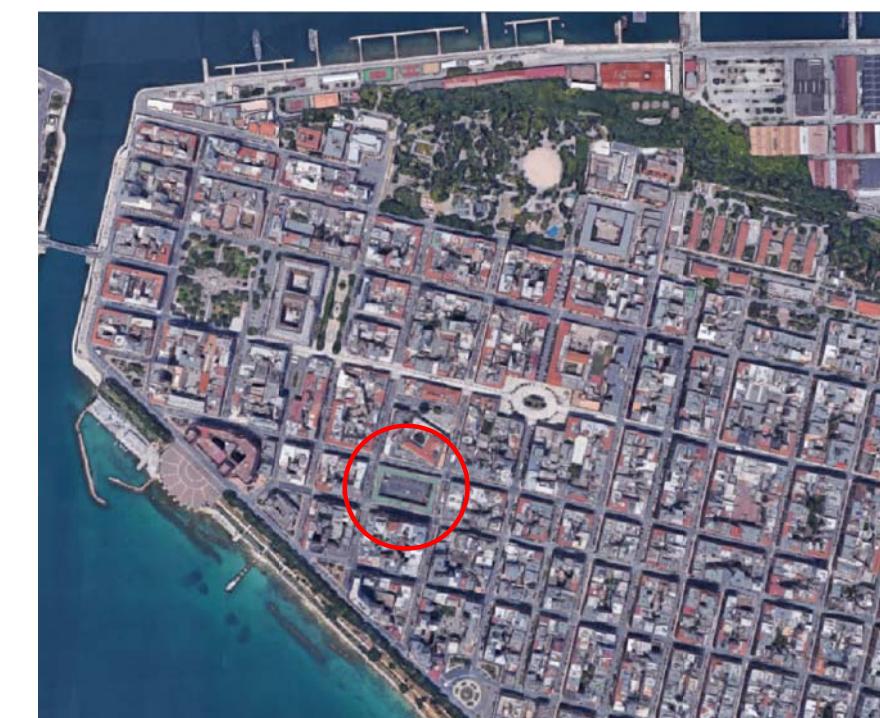

Inquadramento planimetrico

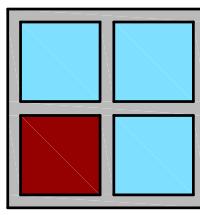

**COEDIL SUD S.R.L.**

COSTRUZIONI E RISTRUTTURAZIONI EDILI  
RESTAURO EDIFICI MONUMENTALI



Facciata esterna





COMUNE DI NAPOLI  
V Direzione Generale Infrastrutture

RESTAURO ED ADEGUAMENTO TECNOLOGICO  
DEL "PALAZZO ROCCELLA" IN VIA DEI MILLE



Facciata esterna su via dei Mille

LEGENDA					
TRATTO	TUBO	SERVIZIO	CAVO (*)	CAVO (**) PROT.	
	Norm. SQ.P.TERRA Sleur. SQ.P.TERRA Sleur. SQ.GRNF. AML.	CONDUITURA IN SALITA			
	Norm. SQ.0000 Sleur. SQ.0000	CONDUITURA IN DIESA			
	Norm. SQ.0000 Sleur. SQ.0000	CONDUITURA TRINATO			
	Norm. SQ.0000 Sleur. SQ.0000	CASSETTA DI DERIVAZIONE DA INCASSO A QUOTA 30cm			
	Norm. SQ.0000 Sleur. SQ.0000	CASSETTA DI DERIVAZIONE DA INCASSO A QUOTA SUP. 210cm			
	Norm. SQ.0000 Sleur. SQ.0000	CONDUITURA A PIANO			
	Norm. SQ.0000 Sleur. SQ.0000	CONDUITURA INCASSATA			
	Norm. SQ.0000 Sleur. SQ.0000	DANNE METALICO			
A	Norm. SQ.0000 Sleur. SQ.0000	CONDUITURA IN SALITA	4x16	1x18	
A	Norm. SQ.0000 Sleur. SQ.0000	CONDUITURA IN DIESA	4x16	1x18	
A	Norm. SQ.0000 Sleur. SQ.0000	CONDUITURA TRINATO	4x16	1x18	
A	Norm. SQ.0000 Sleur. SQ.0000	CASSETTA DI DERIVAZIONE DA INCASSO A QUOTA 30cm	4x16	1x18	
A	Norm. SQ.0000 Sleur. SQ.0000	CASSETTA DI DERIVAZIONE DA INCASSO A QUOTA SUP. 210cm	4x16	1x18	
A	Norm. SQ.0000 Sleur. SQ.0000	CONDUITURA A PIANO	4x16	1x18	
A	Norm. SQ.0000 Sleur. SQ.0000	CONDUITURA INCASSATA	4x16	1x18	
A	Norm. SQ.0000 Sleur. SQ.0000	DANNE METALICO	4x16	1x18	
B	Norm. SQ.0000 Sleur. SQ.0000	CONDUITURA IN SALITA	4x16	1x18	
B	Norm. SQ.0000 Sleur. SQ.0000	CONDUITURA IN DIESA	4x16	1x18	
B	Norm. SQ.0000 Sleur. SQ.0000	CONDUITURA TRINATO	4x16	1x18	
B	Norm. SQ.0000 Sleur. SQ.0000	CASSETTA DI DERIVAZIONE DA INCASSO A QUOTA 30cm	4x16	1x18	
B	Norm. SQ.0000 Sleur. SQ.0000	CASSETTA DI DERIVAZIONE DA INCASSO A QUOTA SUP. 210cm	4x16	1x18	
B	Norm. SQ.0000 Sleur. SQ.0000	CONDUITURA A PIANO	4x16	1x18	
B	Norm. SQ.0000 Sleur. SQ.0000	CONDUITURA INCASSATA	4x16	1x18	
B	Norm. SQ.0000 Sleur. SQ.0000	DANNE METALICO	4x16	1x18	
		(*) CAVI DI ALIMENTAZIONE TIPO FG100M1			
		(**) CAVI DI PROTEZIONE TIPO NO7V-K			

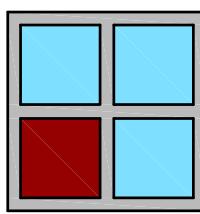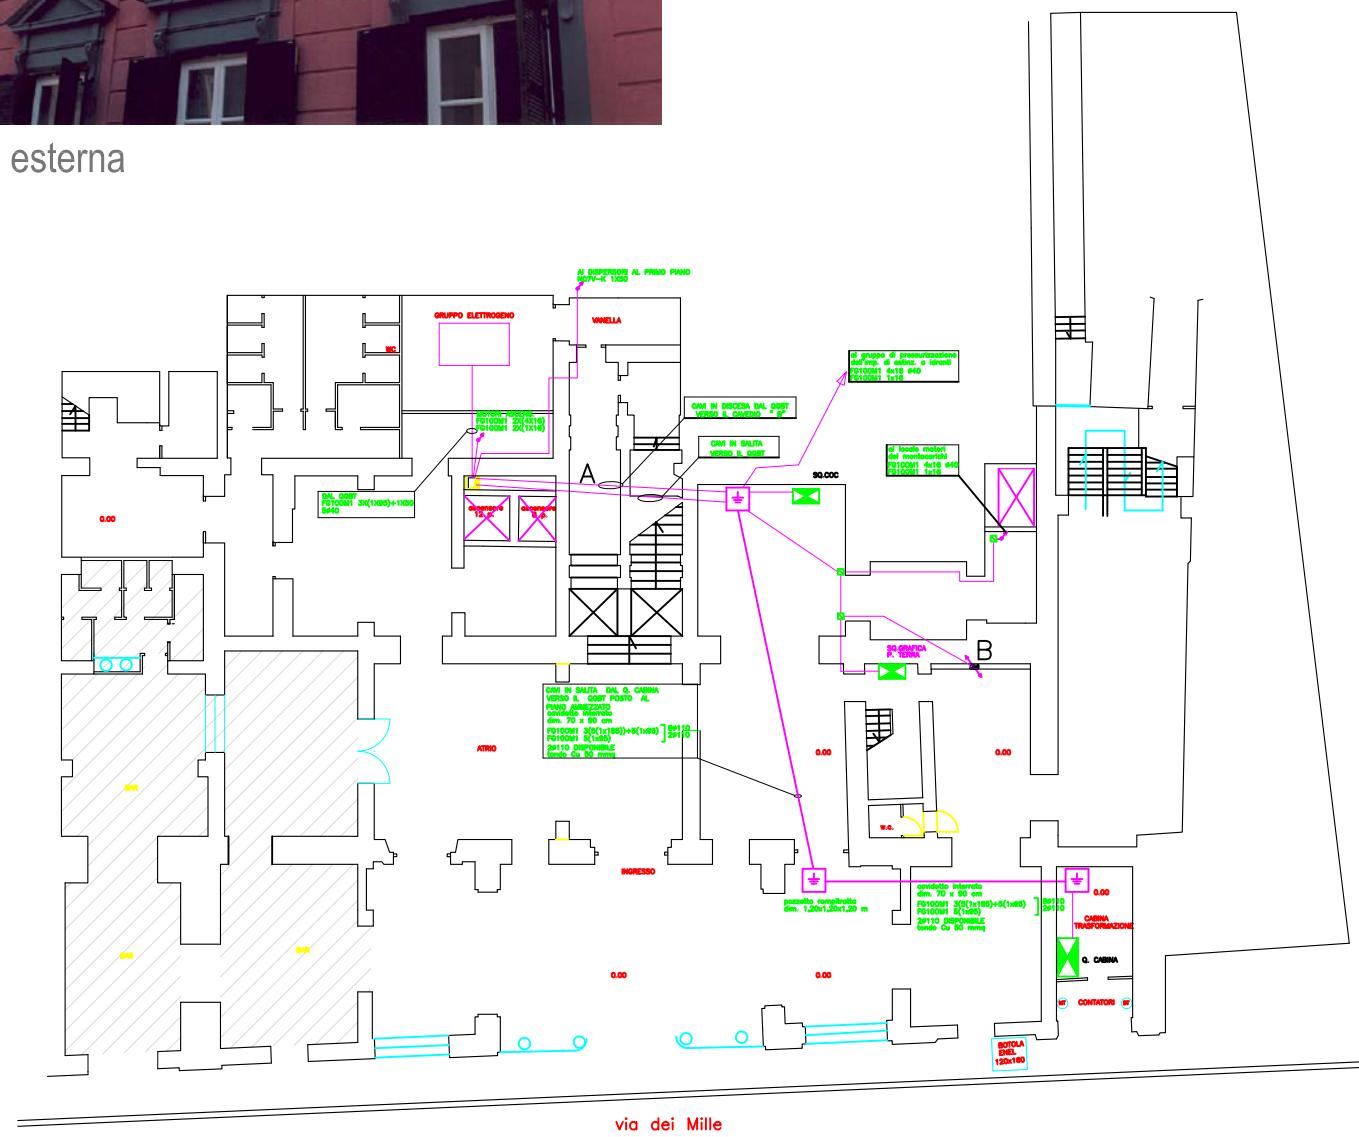

**COEDIL SUD S.R.L.**

COSTRUZIONI E RISTRUTTURAZIONI EDILI  
RESTAURO EDIFICI MONUMENTALI



Inquadramento planimetrico




COMUNE DI NAPOLI  
V Direzione Generale Infrastrutture


RESTAURO ED ADEGUAMENTO TECNOLOGICO  
DEL "PALAZZO ROCCELLA" IN VIA DEI MILLE



Sale espositive

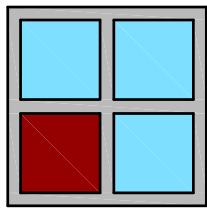

**COEDIL SUD S.R.L.**  
COSTRUZIONI E RISTRUTTURAZIONI EDILI  
RESTAURO EDIFICI MONUMENTALI

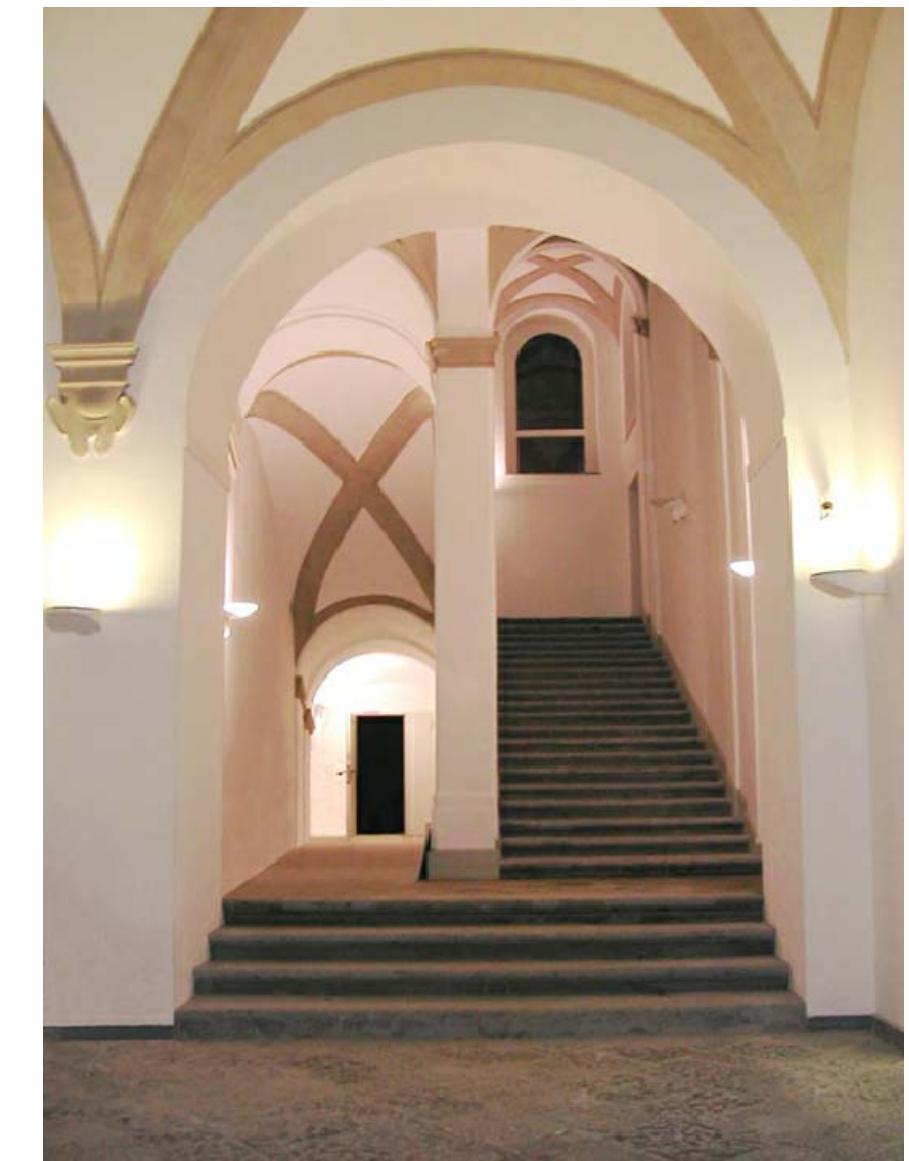

Piano terra, scalone centrale



COMUNE DI NAPOLI  
V Direzione Generale Infrastrutture



RESTAURO ED ADEGUAMENTO TECNOLOGICO  
DEL "PALAZZO ROCCELLA" IN VIA DEI MILLE




Sale espositive



Sala conferenze, progetto



Sala espositiva

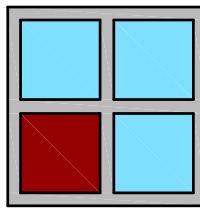



**COEDIL SUD S.R.L.**  
COSTRUZIONI E RISTRUTTURAZIONI EDILI  
RESTAURO EDIFICI MONUMENTALI



# REGIONE CAMPANIA A.O. "Monaldi" - Napoli

Azienda di rilievo nazionale e di alta specializzazione


## COMPLETAMENTO DELLA CENTRALE TERMOFRIGORIGENA DELLA DIVISIONE DI NEONATOLOGIA E TERAPIA INTENSIVA

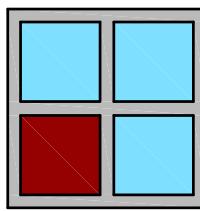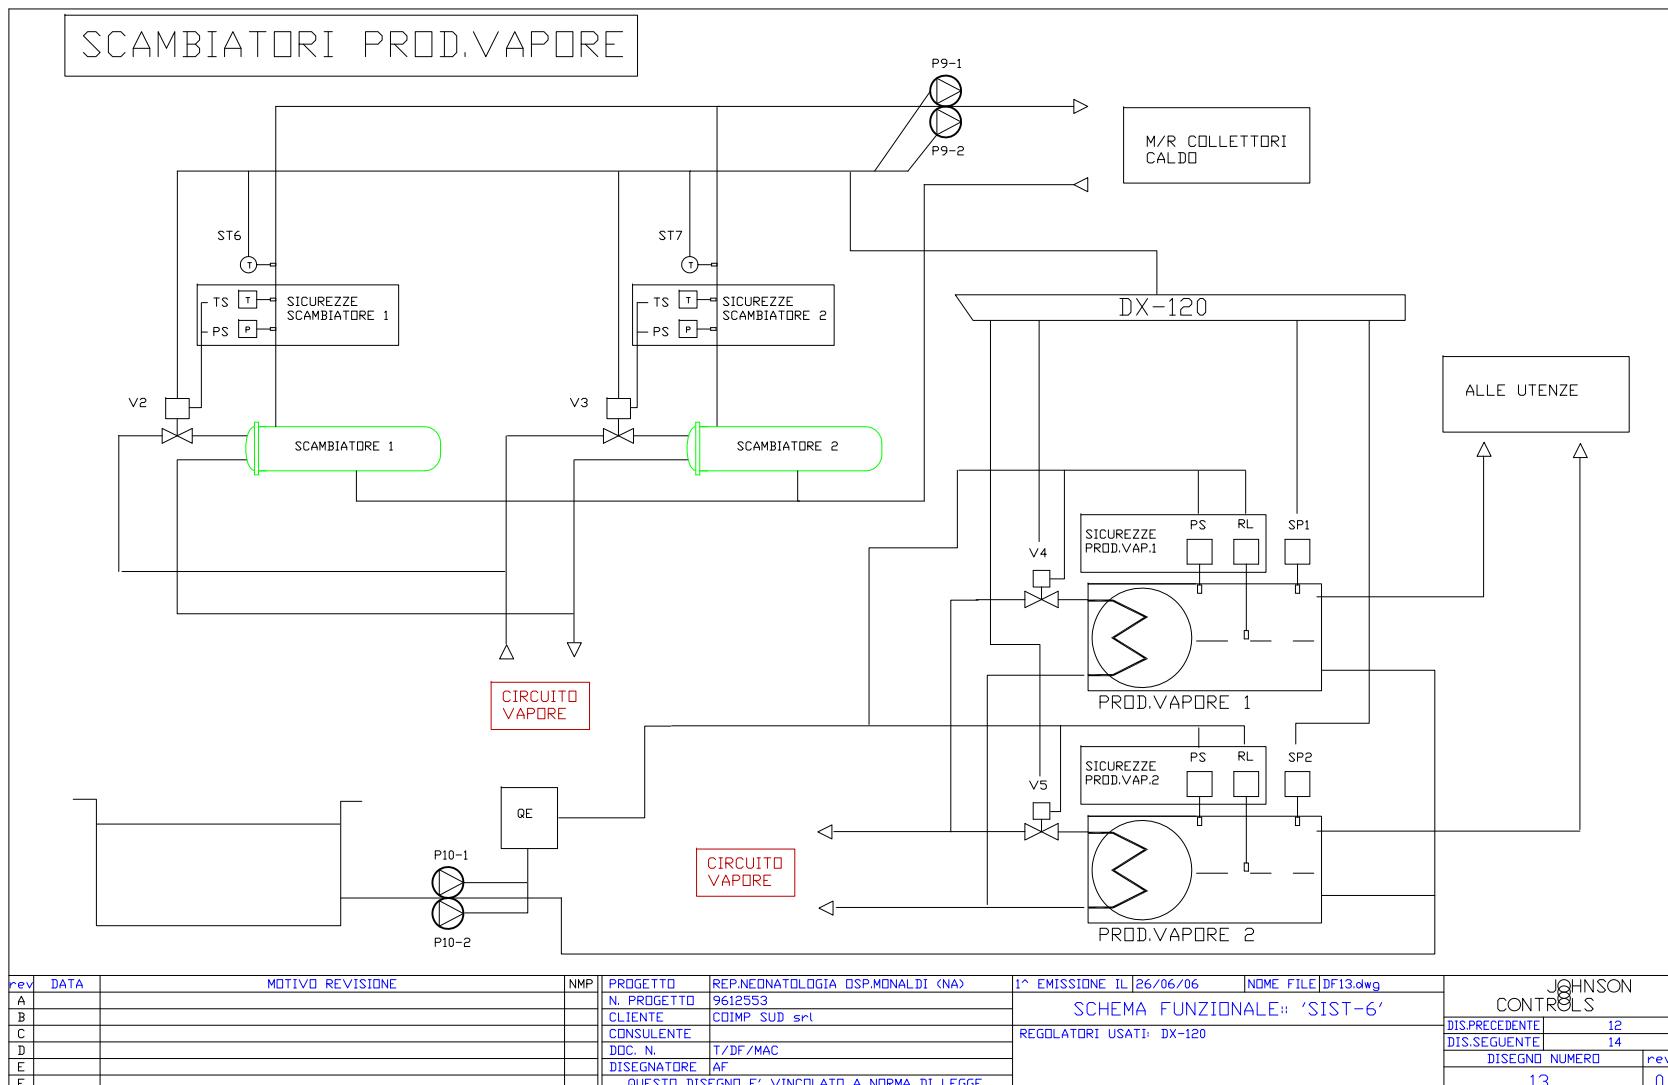


**COEDIL SUD S.R.L.**  
COSTRUZIONI E RISTRUTTURAZIONI EDILI  
RESTAURO EDIFICI MONUMENTALI




Ingresso principale del complesso ospedaliero

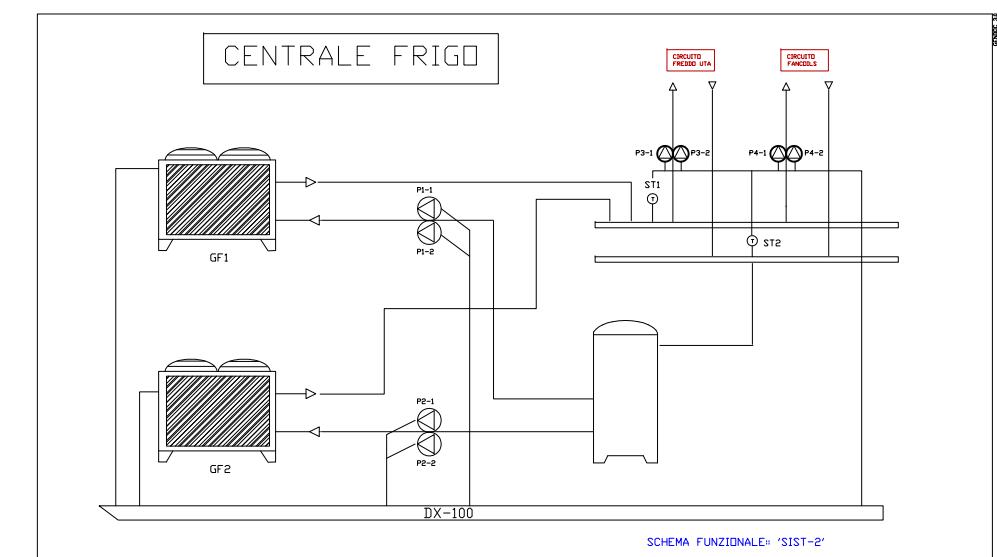

Inquadramento planimetrico

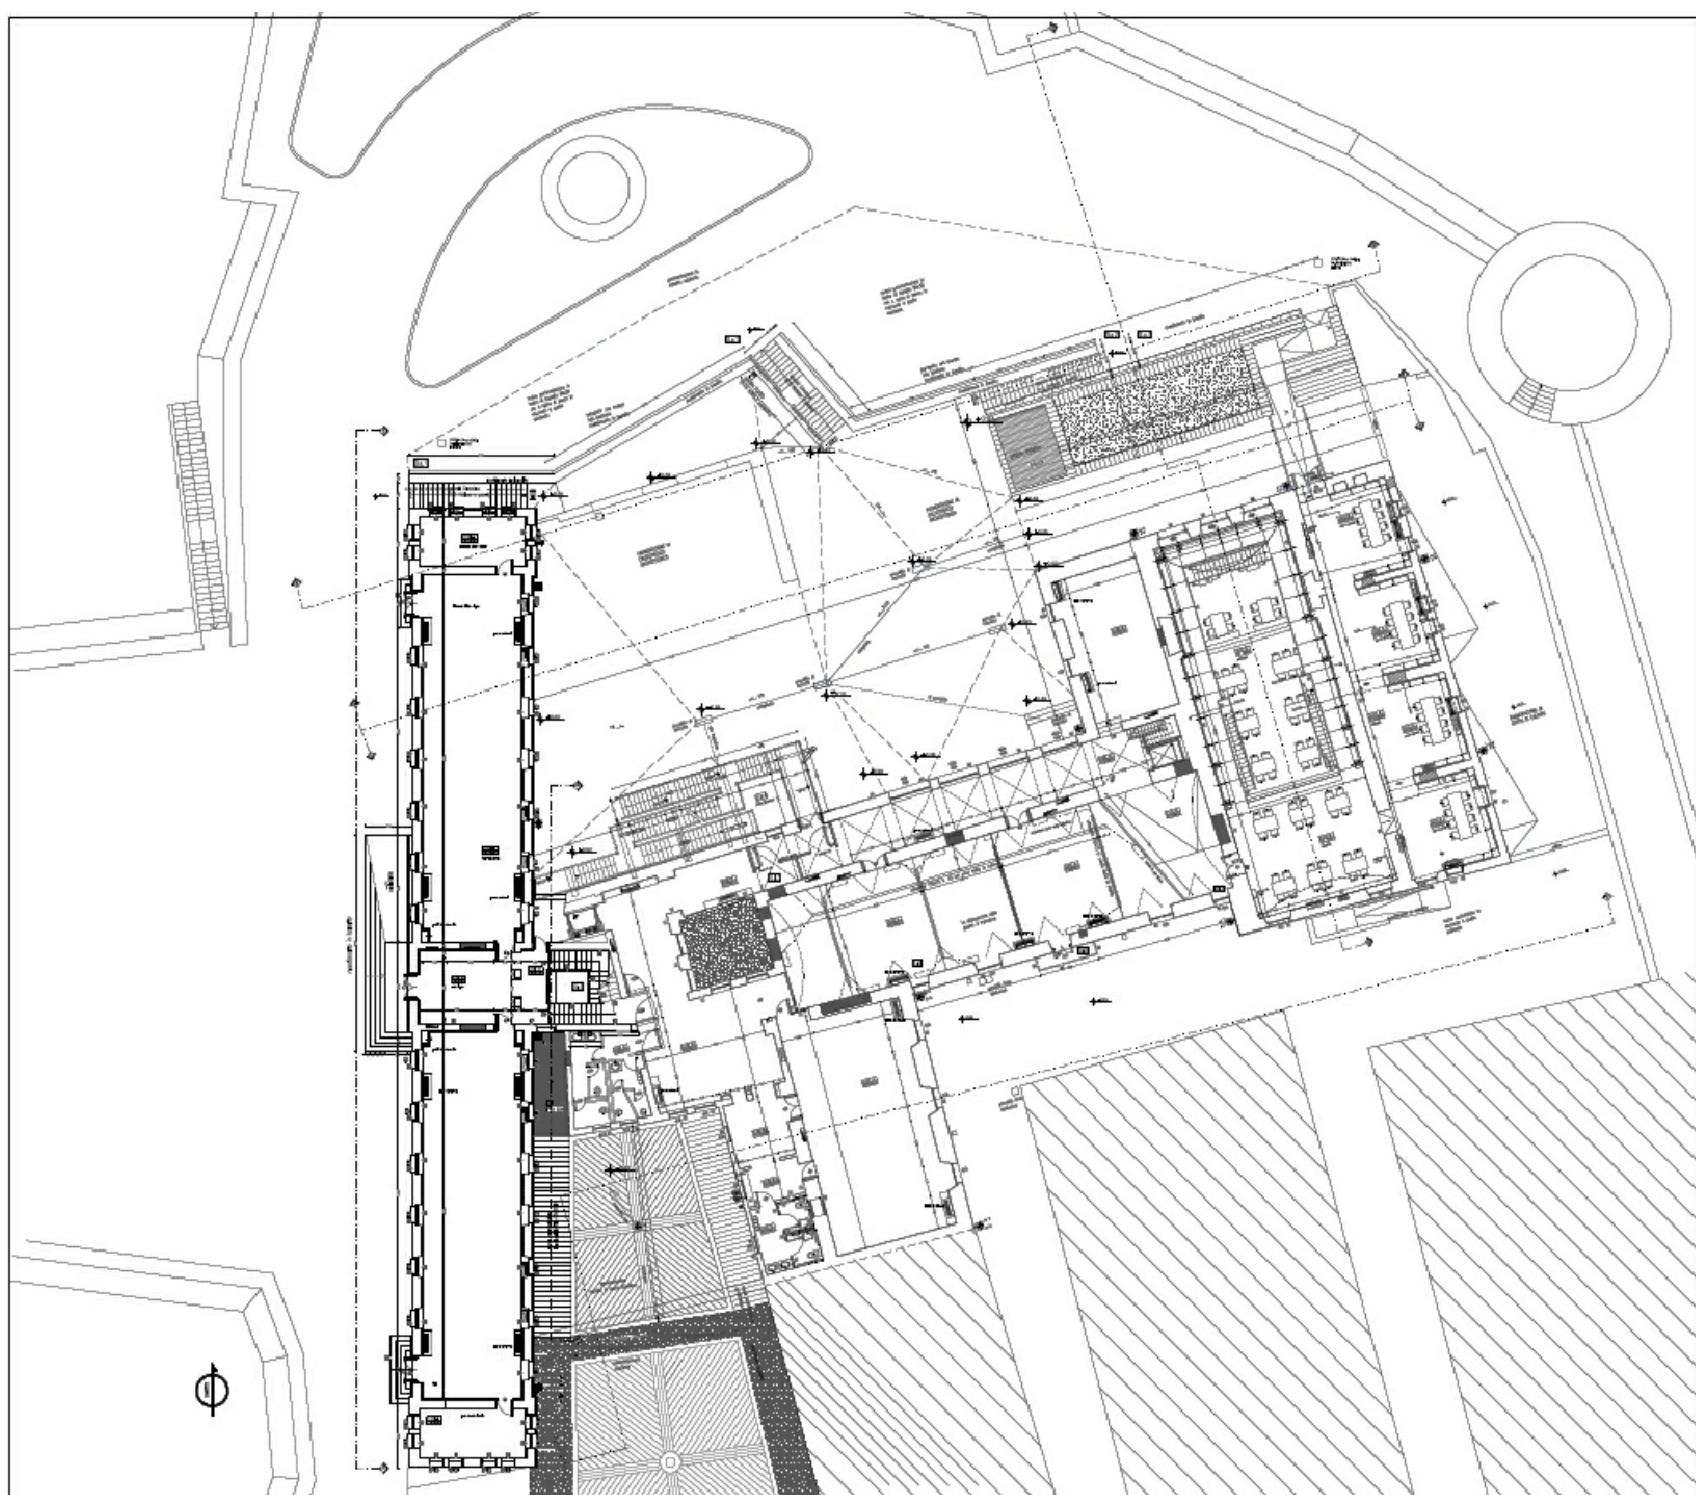

Pianta del complesso di Santa Chiara, piano primo

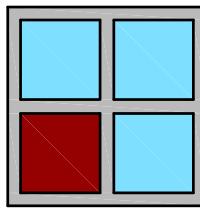

**COEDIL SUD S.R.L.**

COSTRUZIONI E RISTRUTTURAZIONI EDILI  
RESTAURO EDIFICI MONUMENTALI



**COMUNE DI ALGHERO**  
Provincia di Sassari

RECUPERO DEL COMPLESSO EDILIZIO EX OSPEDALE  
MARINO ED EX CONVENTO DI SANTA CHIARA



Vista esterna della facciata



Inquadramento planimetrico




Vista del cortile interno



COMUNE DI ALGHERO  
Provincia di Sassari

RECUPERO DEL COMPLESSO EDILIZIO EX OSPEDALE  
MARINO ED EX CONVENTO DI SANTA CHIARA

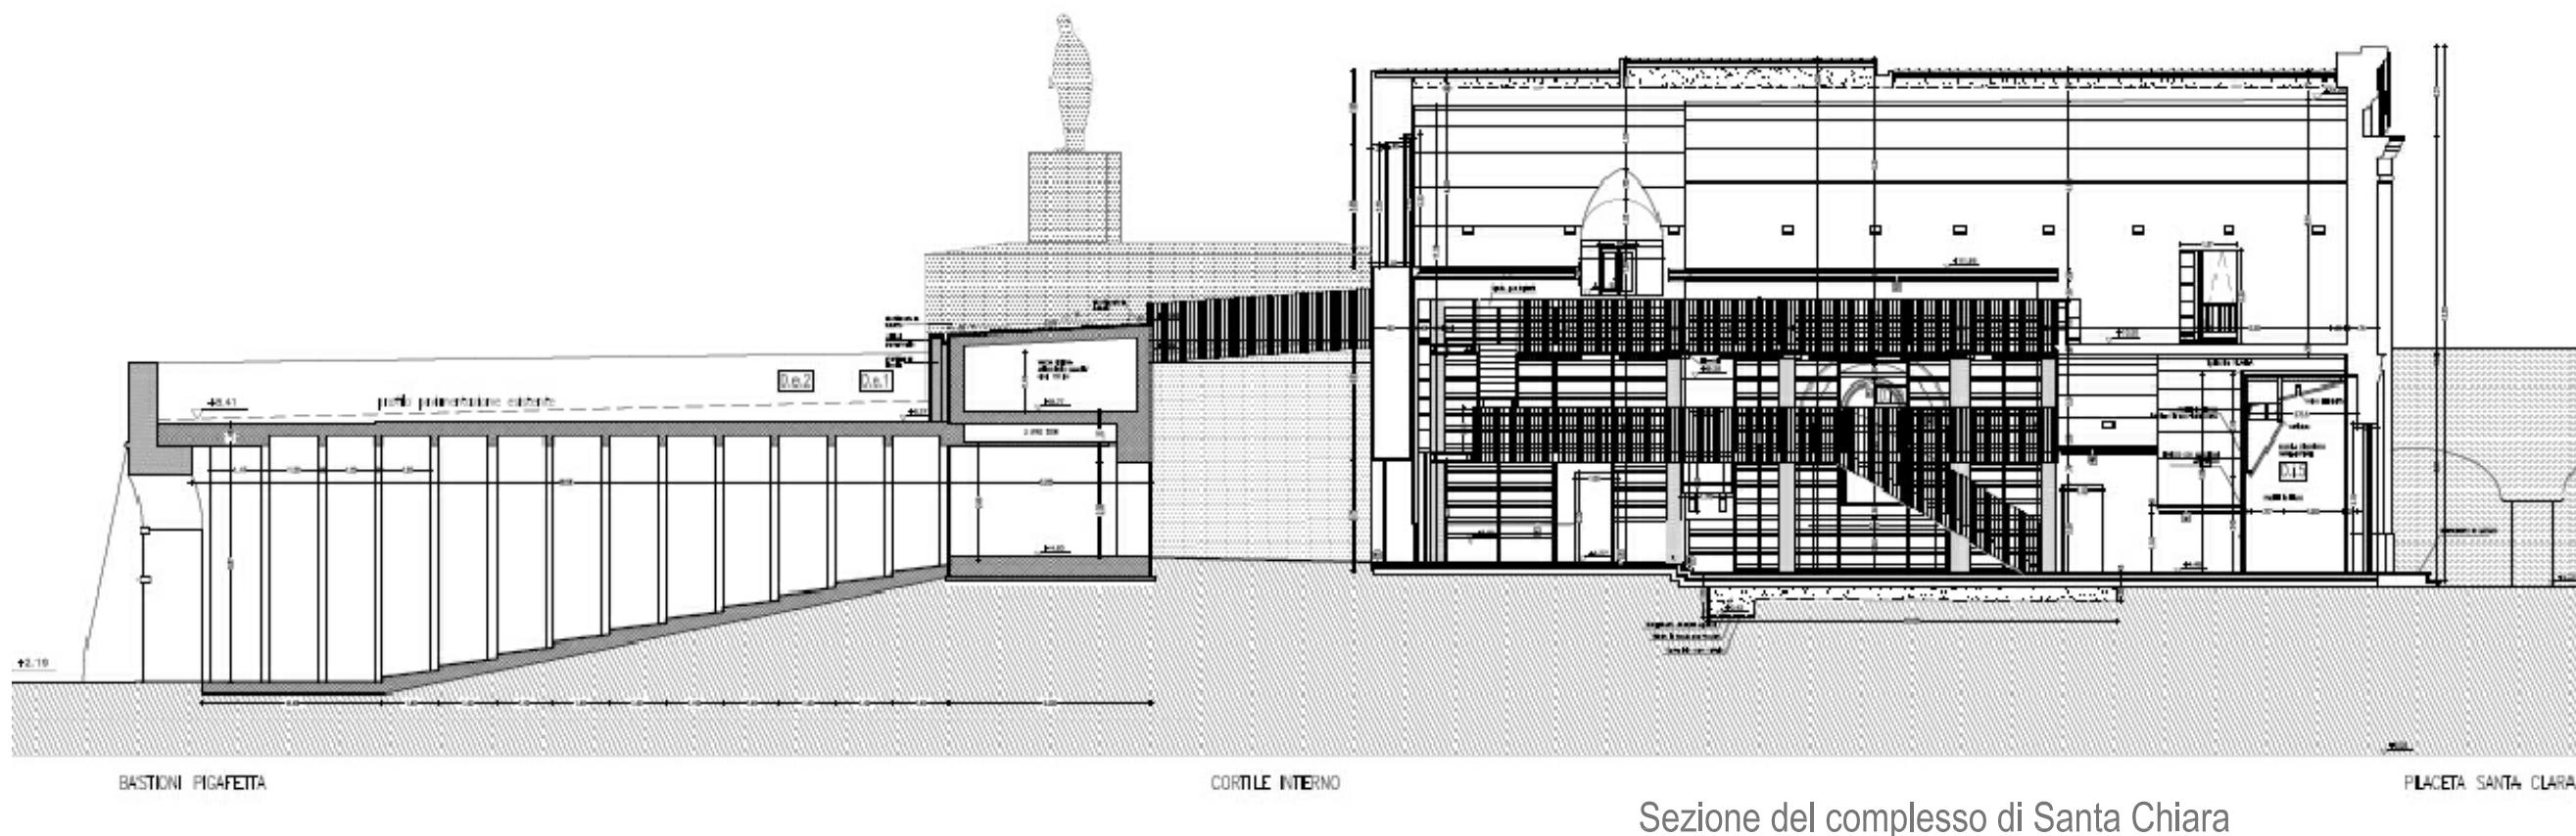




# COMUNE DI ALGHERO

## Provincia di Sassari



Sezione del complesso di Santa Chiara

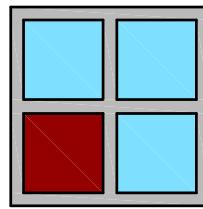


# **COEDIL SUD S.R.L.**

COSTRUZIONI E RISTRUTTURAZIONI EDILI  
RESTAURO EDIFICI MONUMENTALI

# RECUPERO DEL COMPLESSO EDILIZIO EX OSPEDALE MARINO ED EX CONVENTO DI SANTA CHIARA



## Vista esterna della facciata

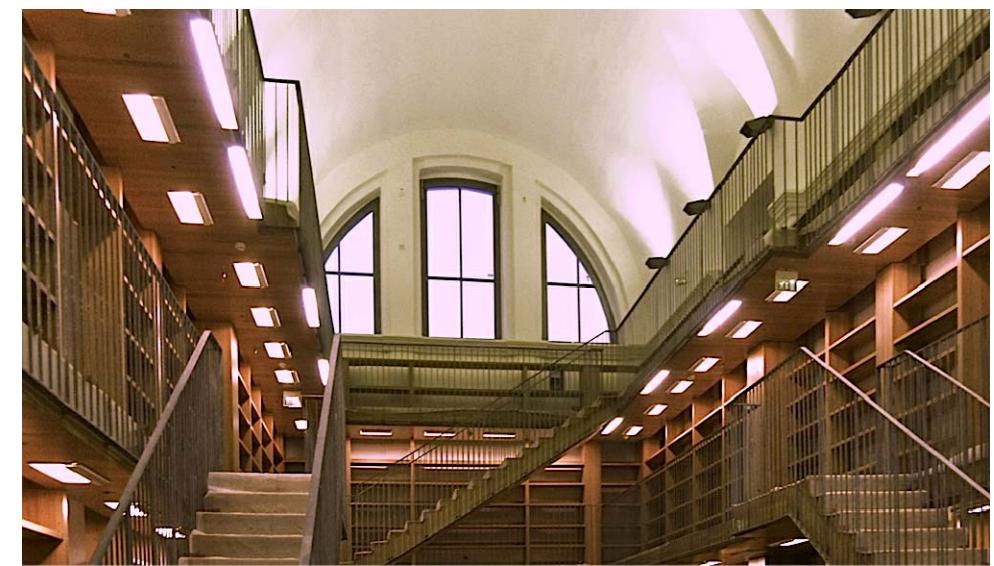

## Vista interna della biblioteca