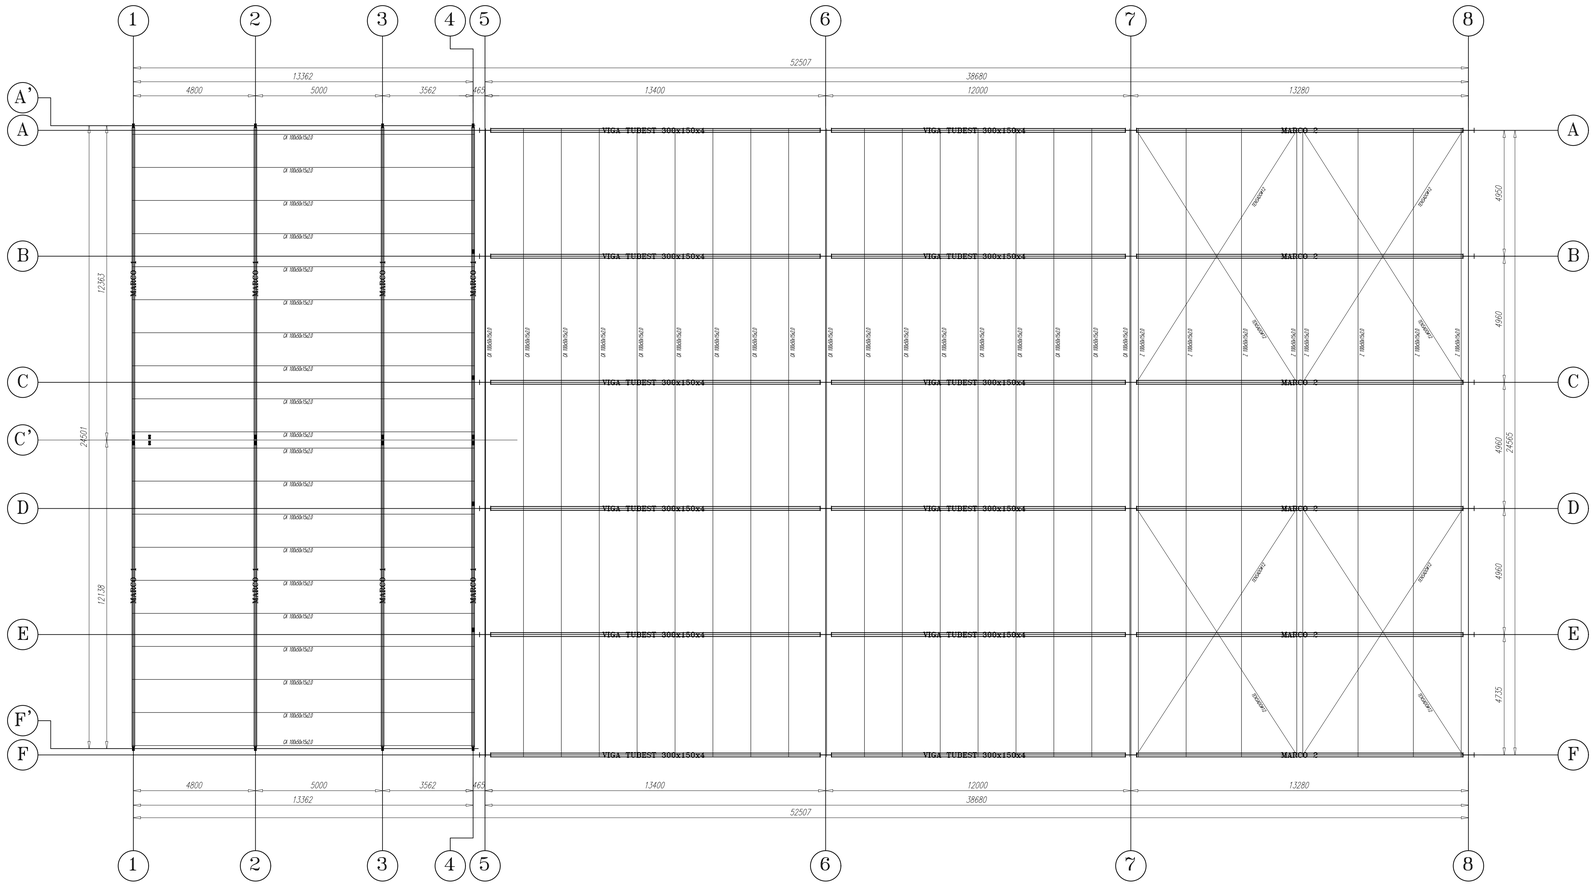

PLANTA DE TECHUMBRE
ESCALA 1:50

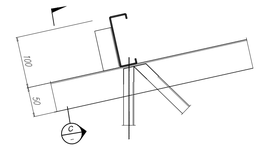

DETALLE TIPICO
APOYO COSTANERA
S/ESC

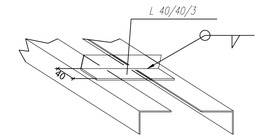

DETALLE TRABAS
S/ESC

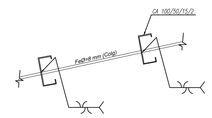

DETALLE COLGADOR
ESCALA 1:5

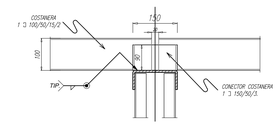

CORTE C
s/escala

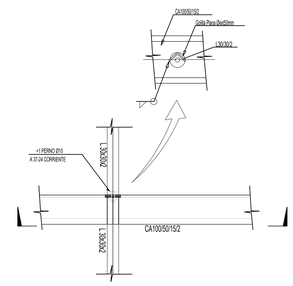

DETALLE COLGADOR
S/ESCALA

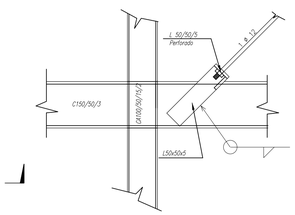

DETALLE CONEXION
TENSOR CERCHA
S/ESC

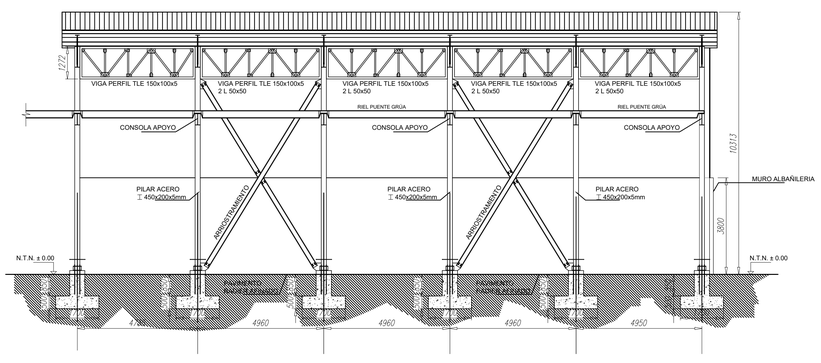

ELEVACIÓN EJES 5, 6, 7, 8
ESCALA 1:50

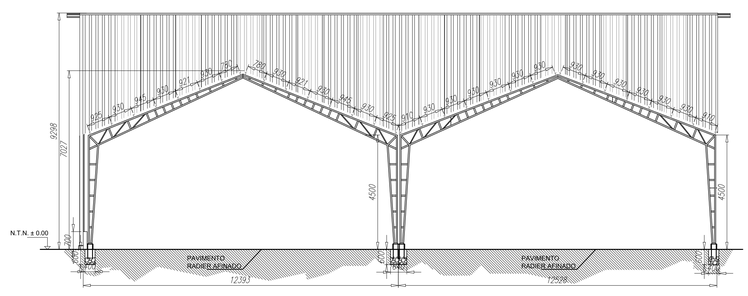

ELEVACIÓN EJES 1, 2, 3, 4
ESCALA 1:50

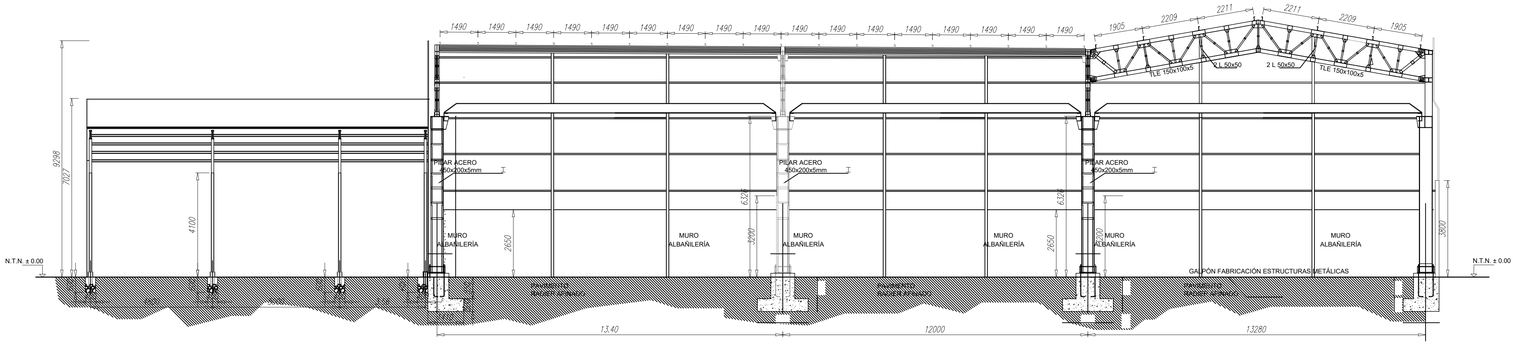

ELEVACIÓN EJES A, B, C, D E, F
ESCALA 1:50

1.- Medidas en milimetros
2.- Cotas prevalecen sobre tamaño aparente del dibujo.
3.- Verificar cotas y medidas en obra.
4.- Estas láminas se complementan con las de Arquitectura.
5.- Cualquier discrepancia entre Planos de Estructuras y Planos de Arquitectura. consultar antes de ejecutar.

ESPECIFICACIONES TECNICAS

1. HORMIGON PARA FUNDACIONES CALIDAD H-20 CON UN 90% DE NIVEL DE CONFIANZA
2. PARA RADIER USAR HORMIGON CALIDAD H-30 CON UN 90% DE NIVEL DE CONFIANZA
3. PARA EMPLANTILLADO USAR HORMIGON POBRE H-5
4. ACERO CON RESALTES PARA HORMIGON CALIDAD A63-42H
5. RECUBRIMIENTO MINIMO DE ACERO
   FUNDACIONES : 5 cms.
6. EL TAMAÑO DEL ARIDO GRUESO NO DEBE EXCEDER DE 40mm(1.1/2")
   SOLO DEBE USARSE GRAVILLA TAMAÑO MAXIMO 20mm(3/4") EN MURO DE ESPESOR MENORES DE A 20cm y/o EN ZONAS DE CONCENTRACION DE ARMADURA
7. ANCLAJES, EMPALMES Y DOBLADO DE BARRAS SEGUN TABLAS CAP S.I.C
8. SEGUN NCh 2369 Of. 2003, SE TIENE LO SIGUIENTE
   - ZONA SISMICA = 2
   - SUELO TIPO = II
   - CLASIFICACION ESTRUCTURA = C2
   - RAZON DE AMORTIGUAMIENTO =0.05
9. PARA LA DIVISION DE LOS PAÑOS DEL RADIER, UTILIZAR PLANCHAS DE FIBROCEMENTO DE 8mm. O CORTE CON SIERRA

REVISION					
N°	DESCRIPCION	DIB.	REV.	APROBO	FECHA
0	PLANO EMITIDO PARA REVISION	M.T.	M.T.		

PROYECTO ESTRUCTURAL AMPLIACIÓN DELGADO S.A.

Destino Industrial

Las Acacias Nº 02500. Lote I
Comuna de San Bernardo
Rol: 4520-84

Contenido:
- Planta de Techumbre.
- Elevaciones.
- Detalles Constructivos.

Propietario/a:
Nombre: Delgado S.A.
RUT: 89.784.800-7
Rep. Legal: Javier Delgado Vázquez
RUT: 8.009.476-0
Firma

Profesional:
Nombre: Mario Toledo Ramos
RUT: 16.115.535-7
Email: grupoadc.arquitectura@gmail.com
Firma

Dibujo/Edición:
T&A
GRUPO TOLEDO Y ASOCIADOS
Arquitectura_ Construcción

Fecha:
Junio 2023

Escala:
Indicadas

Lámina:
3 de 3

Orientación:
N

Aprobación: