


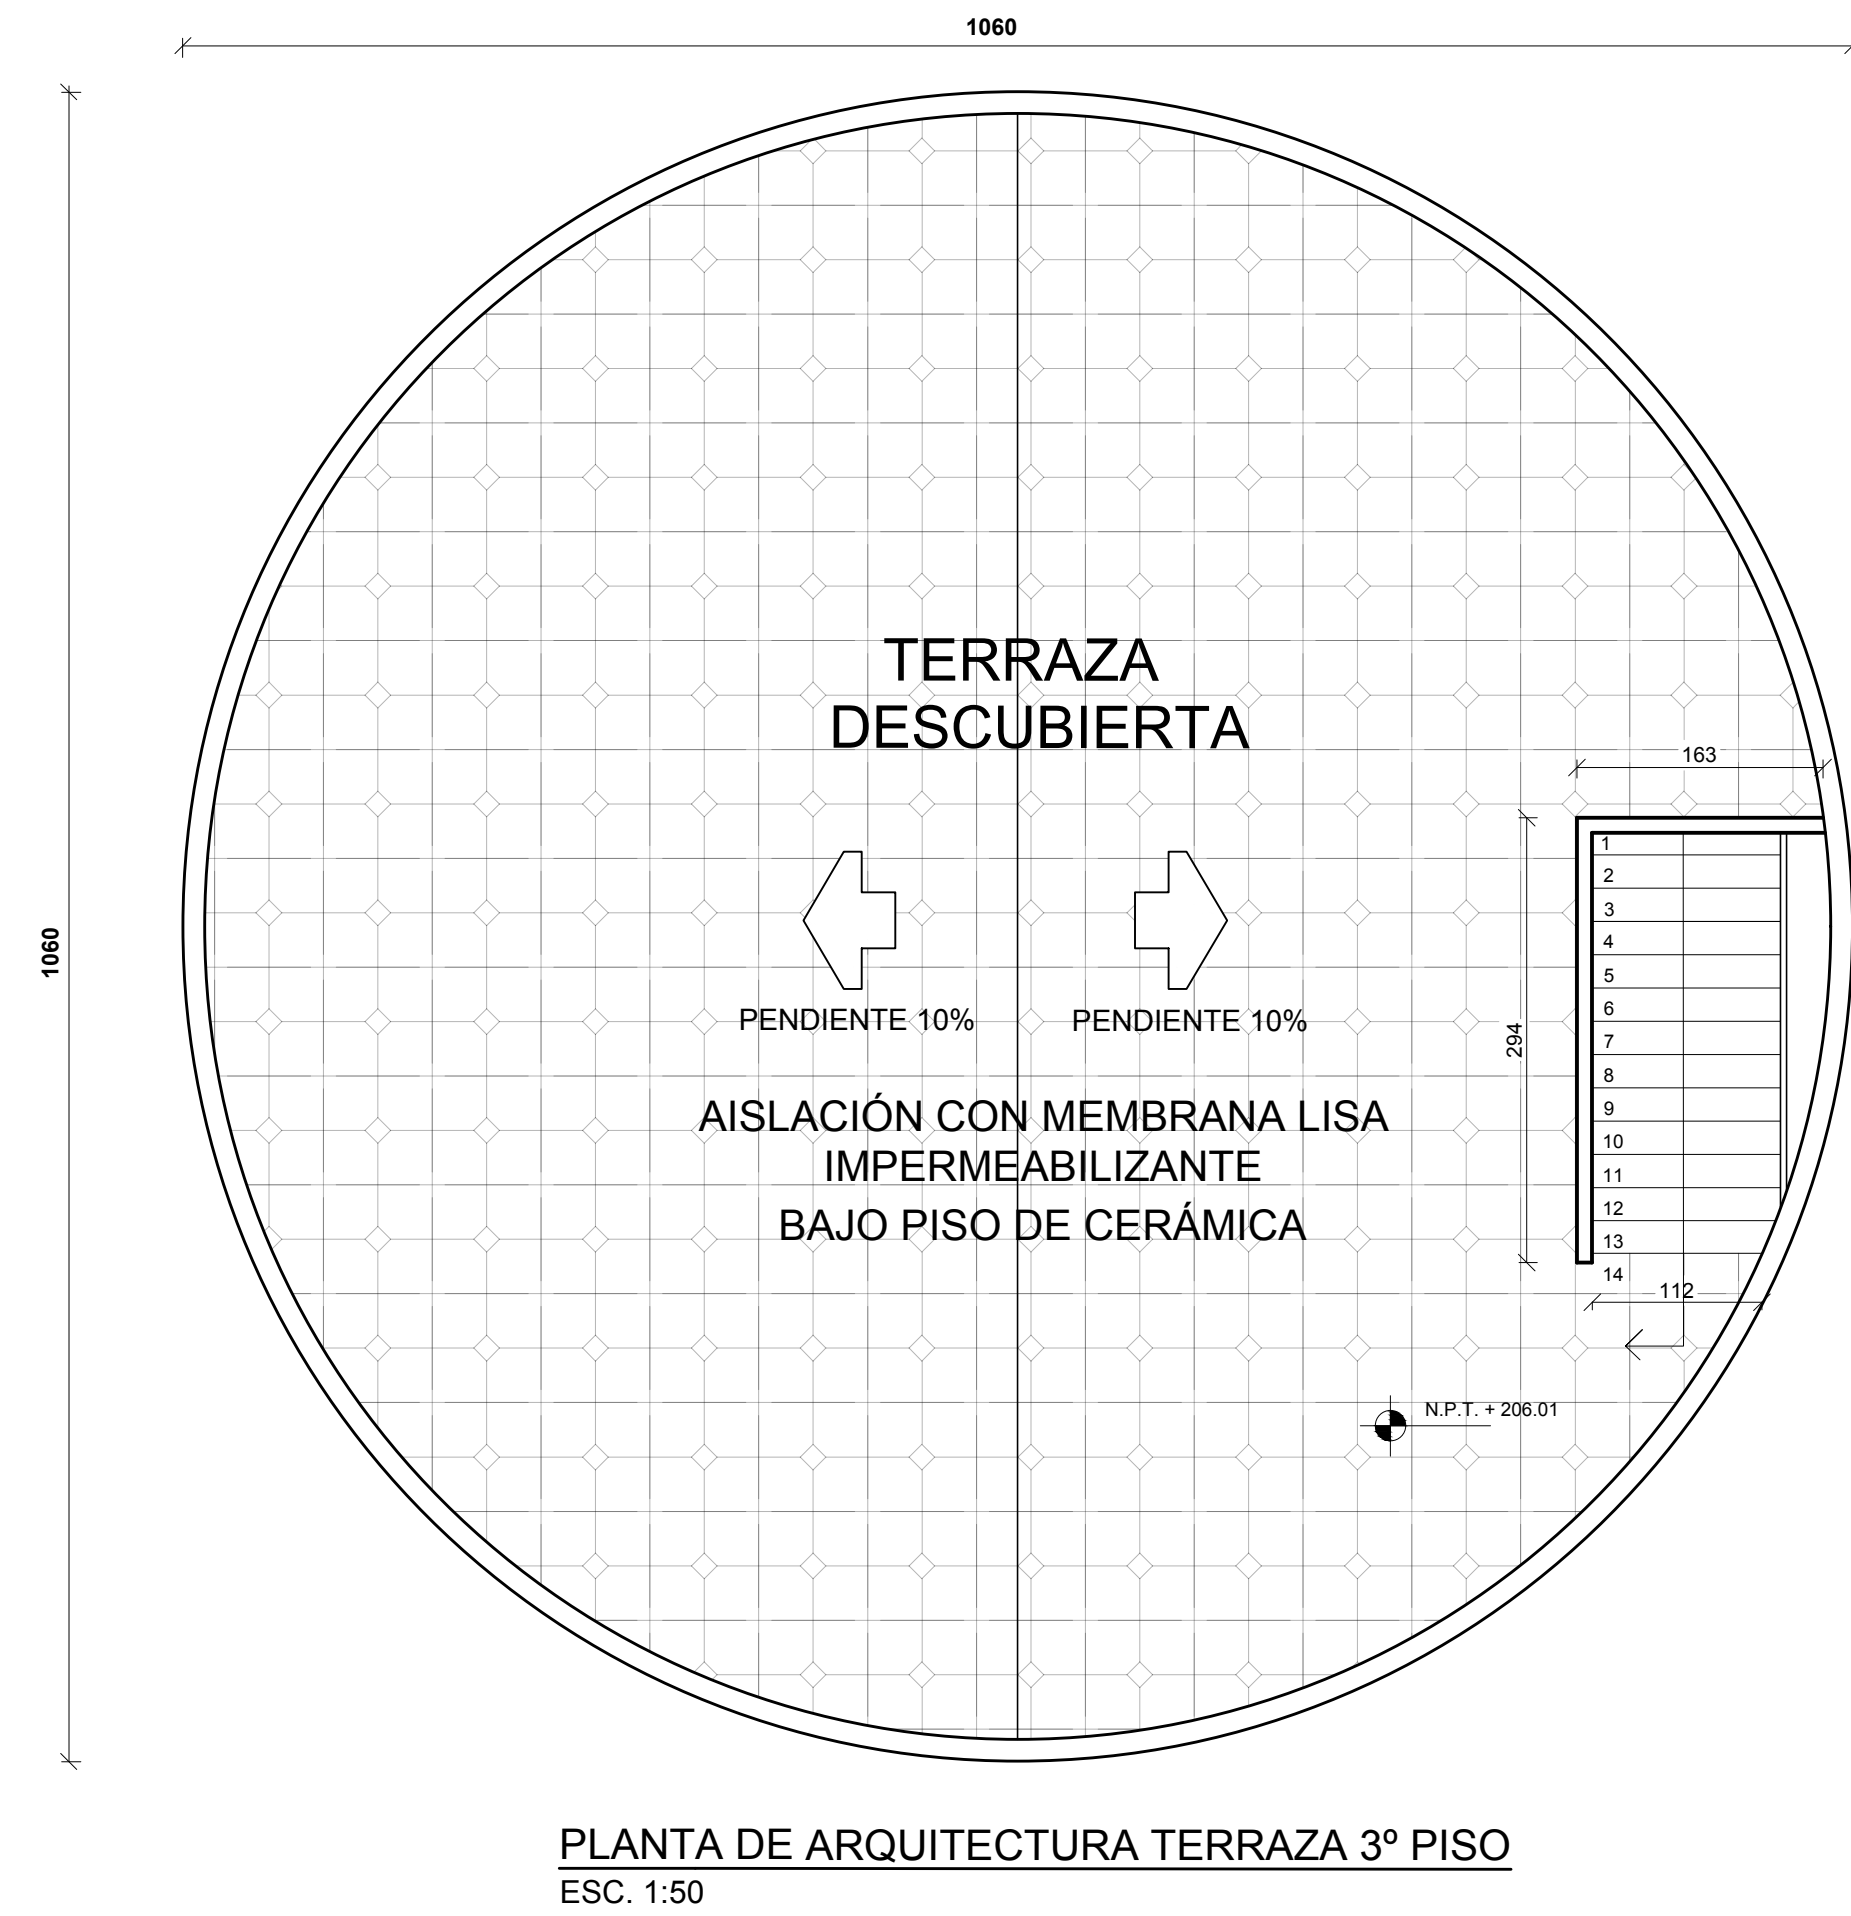
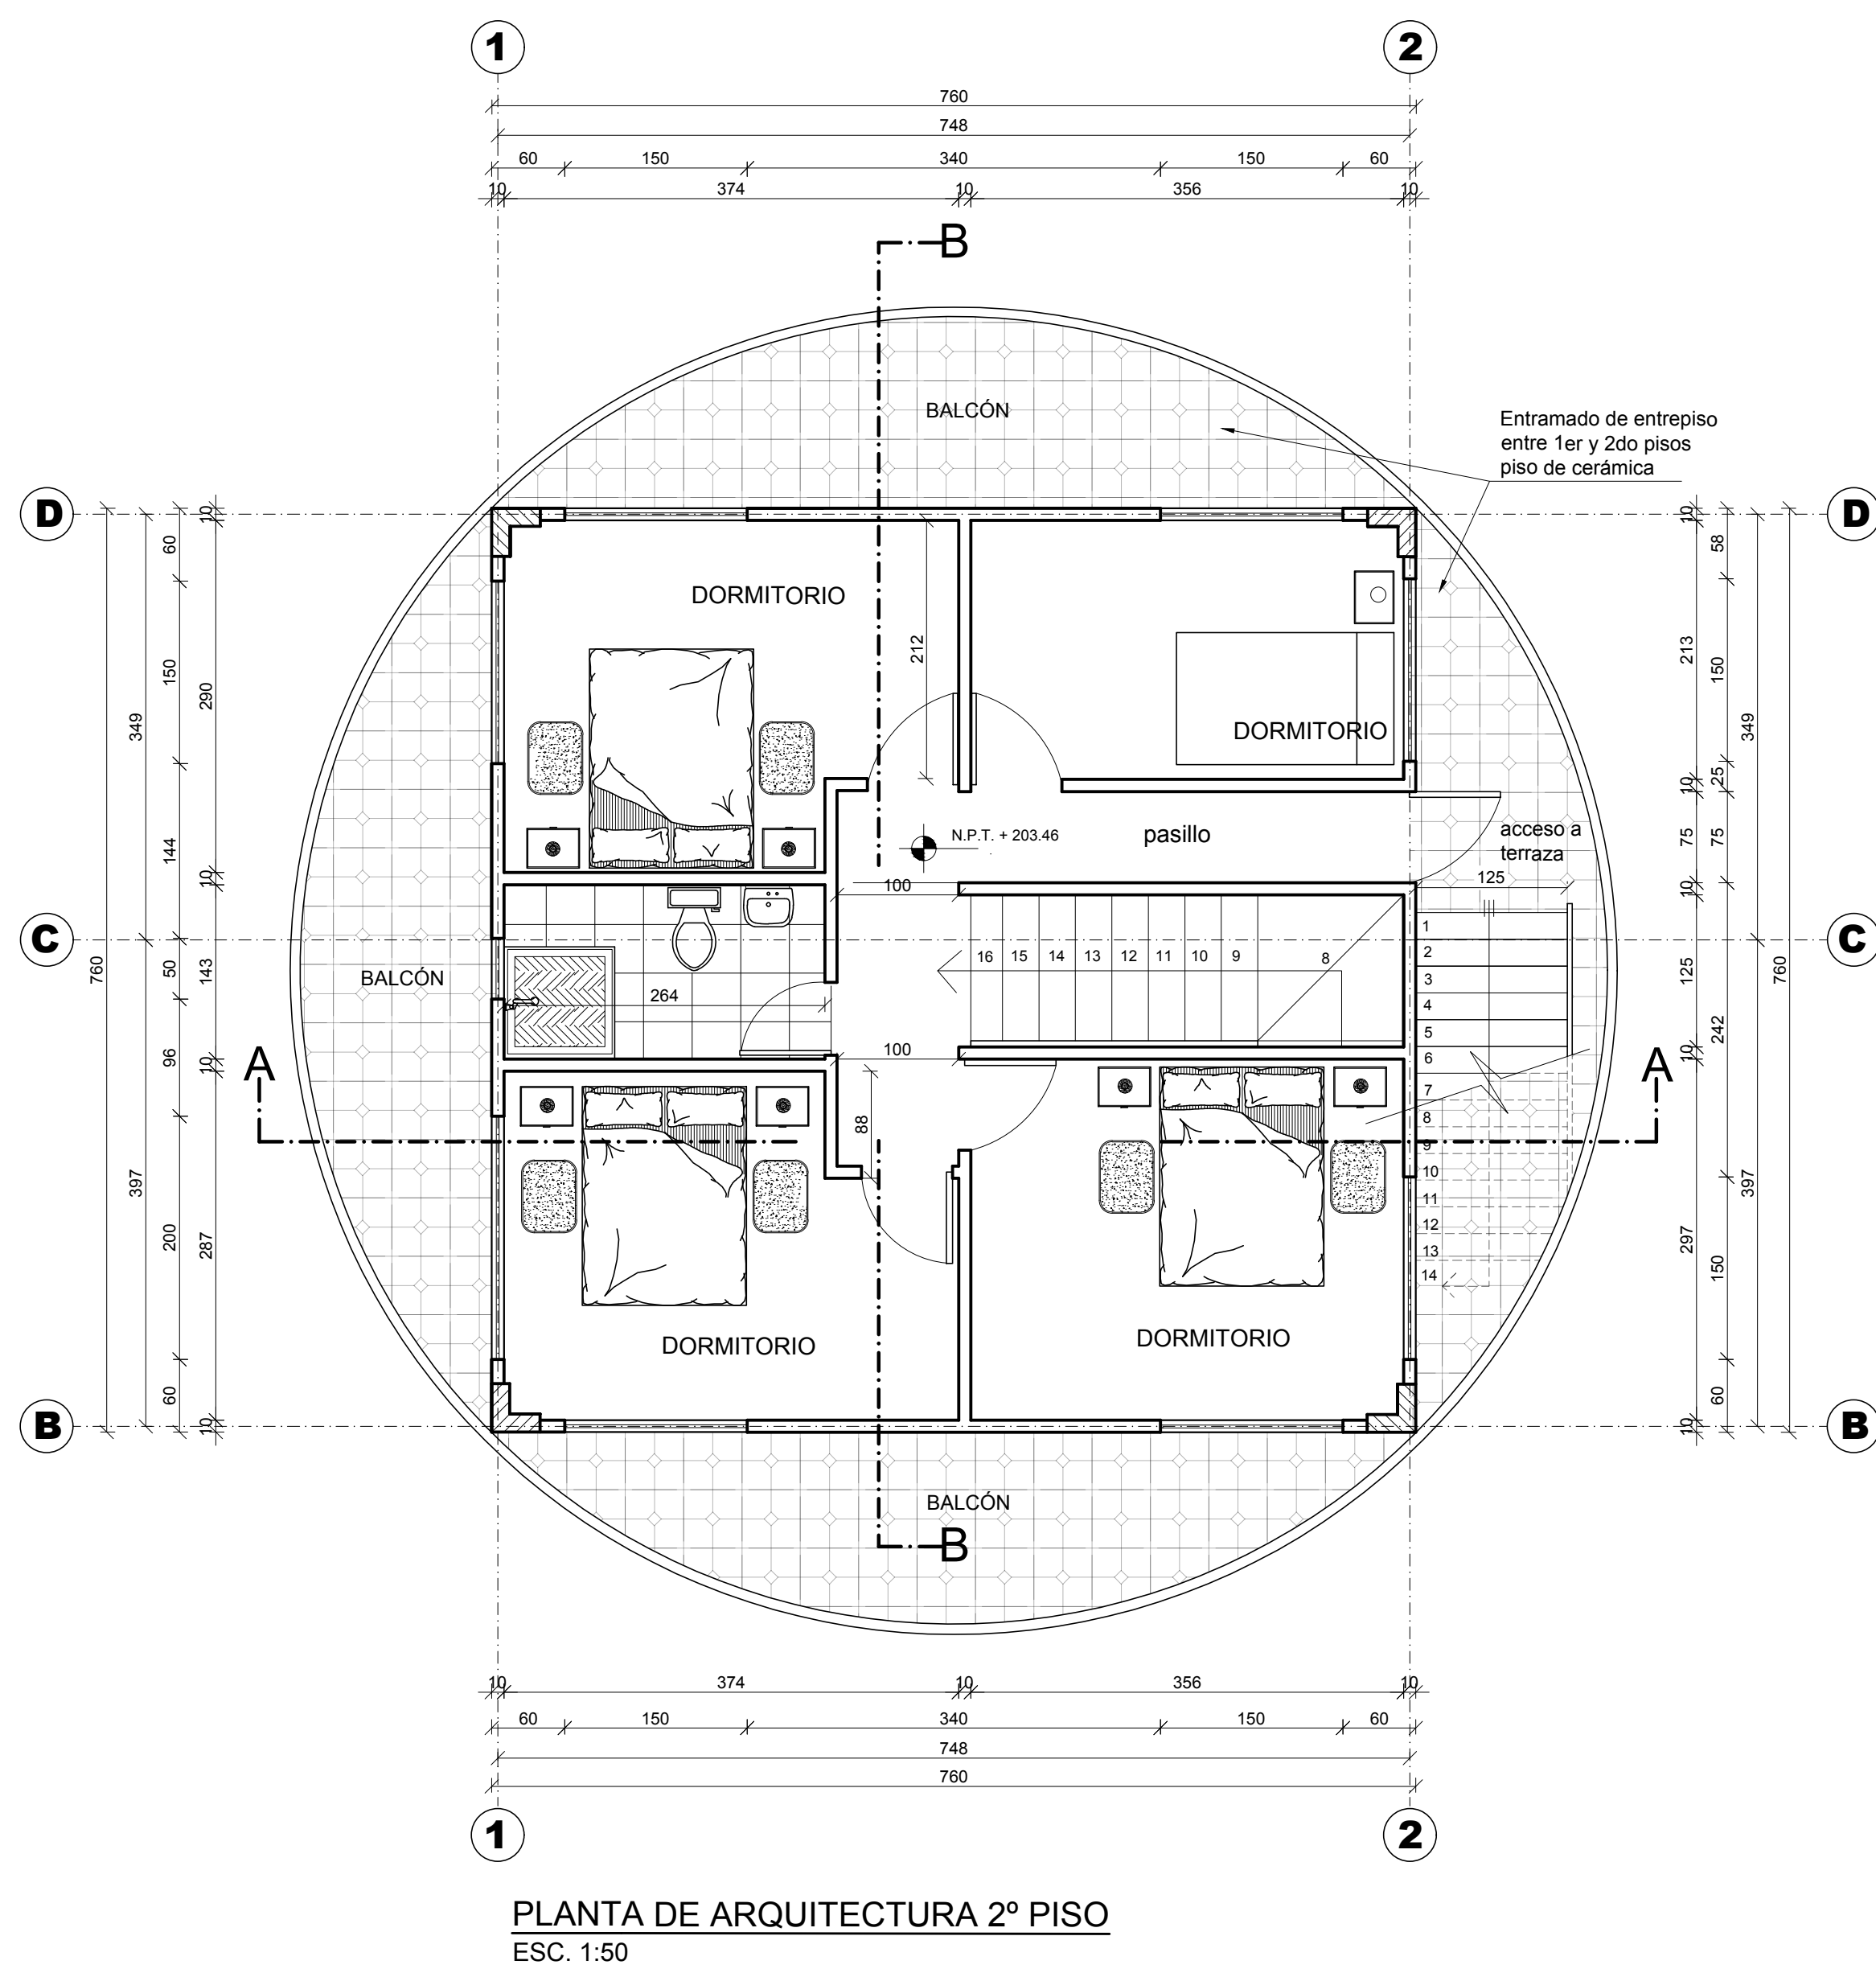


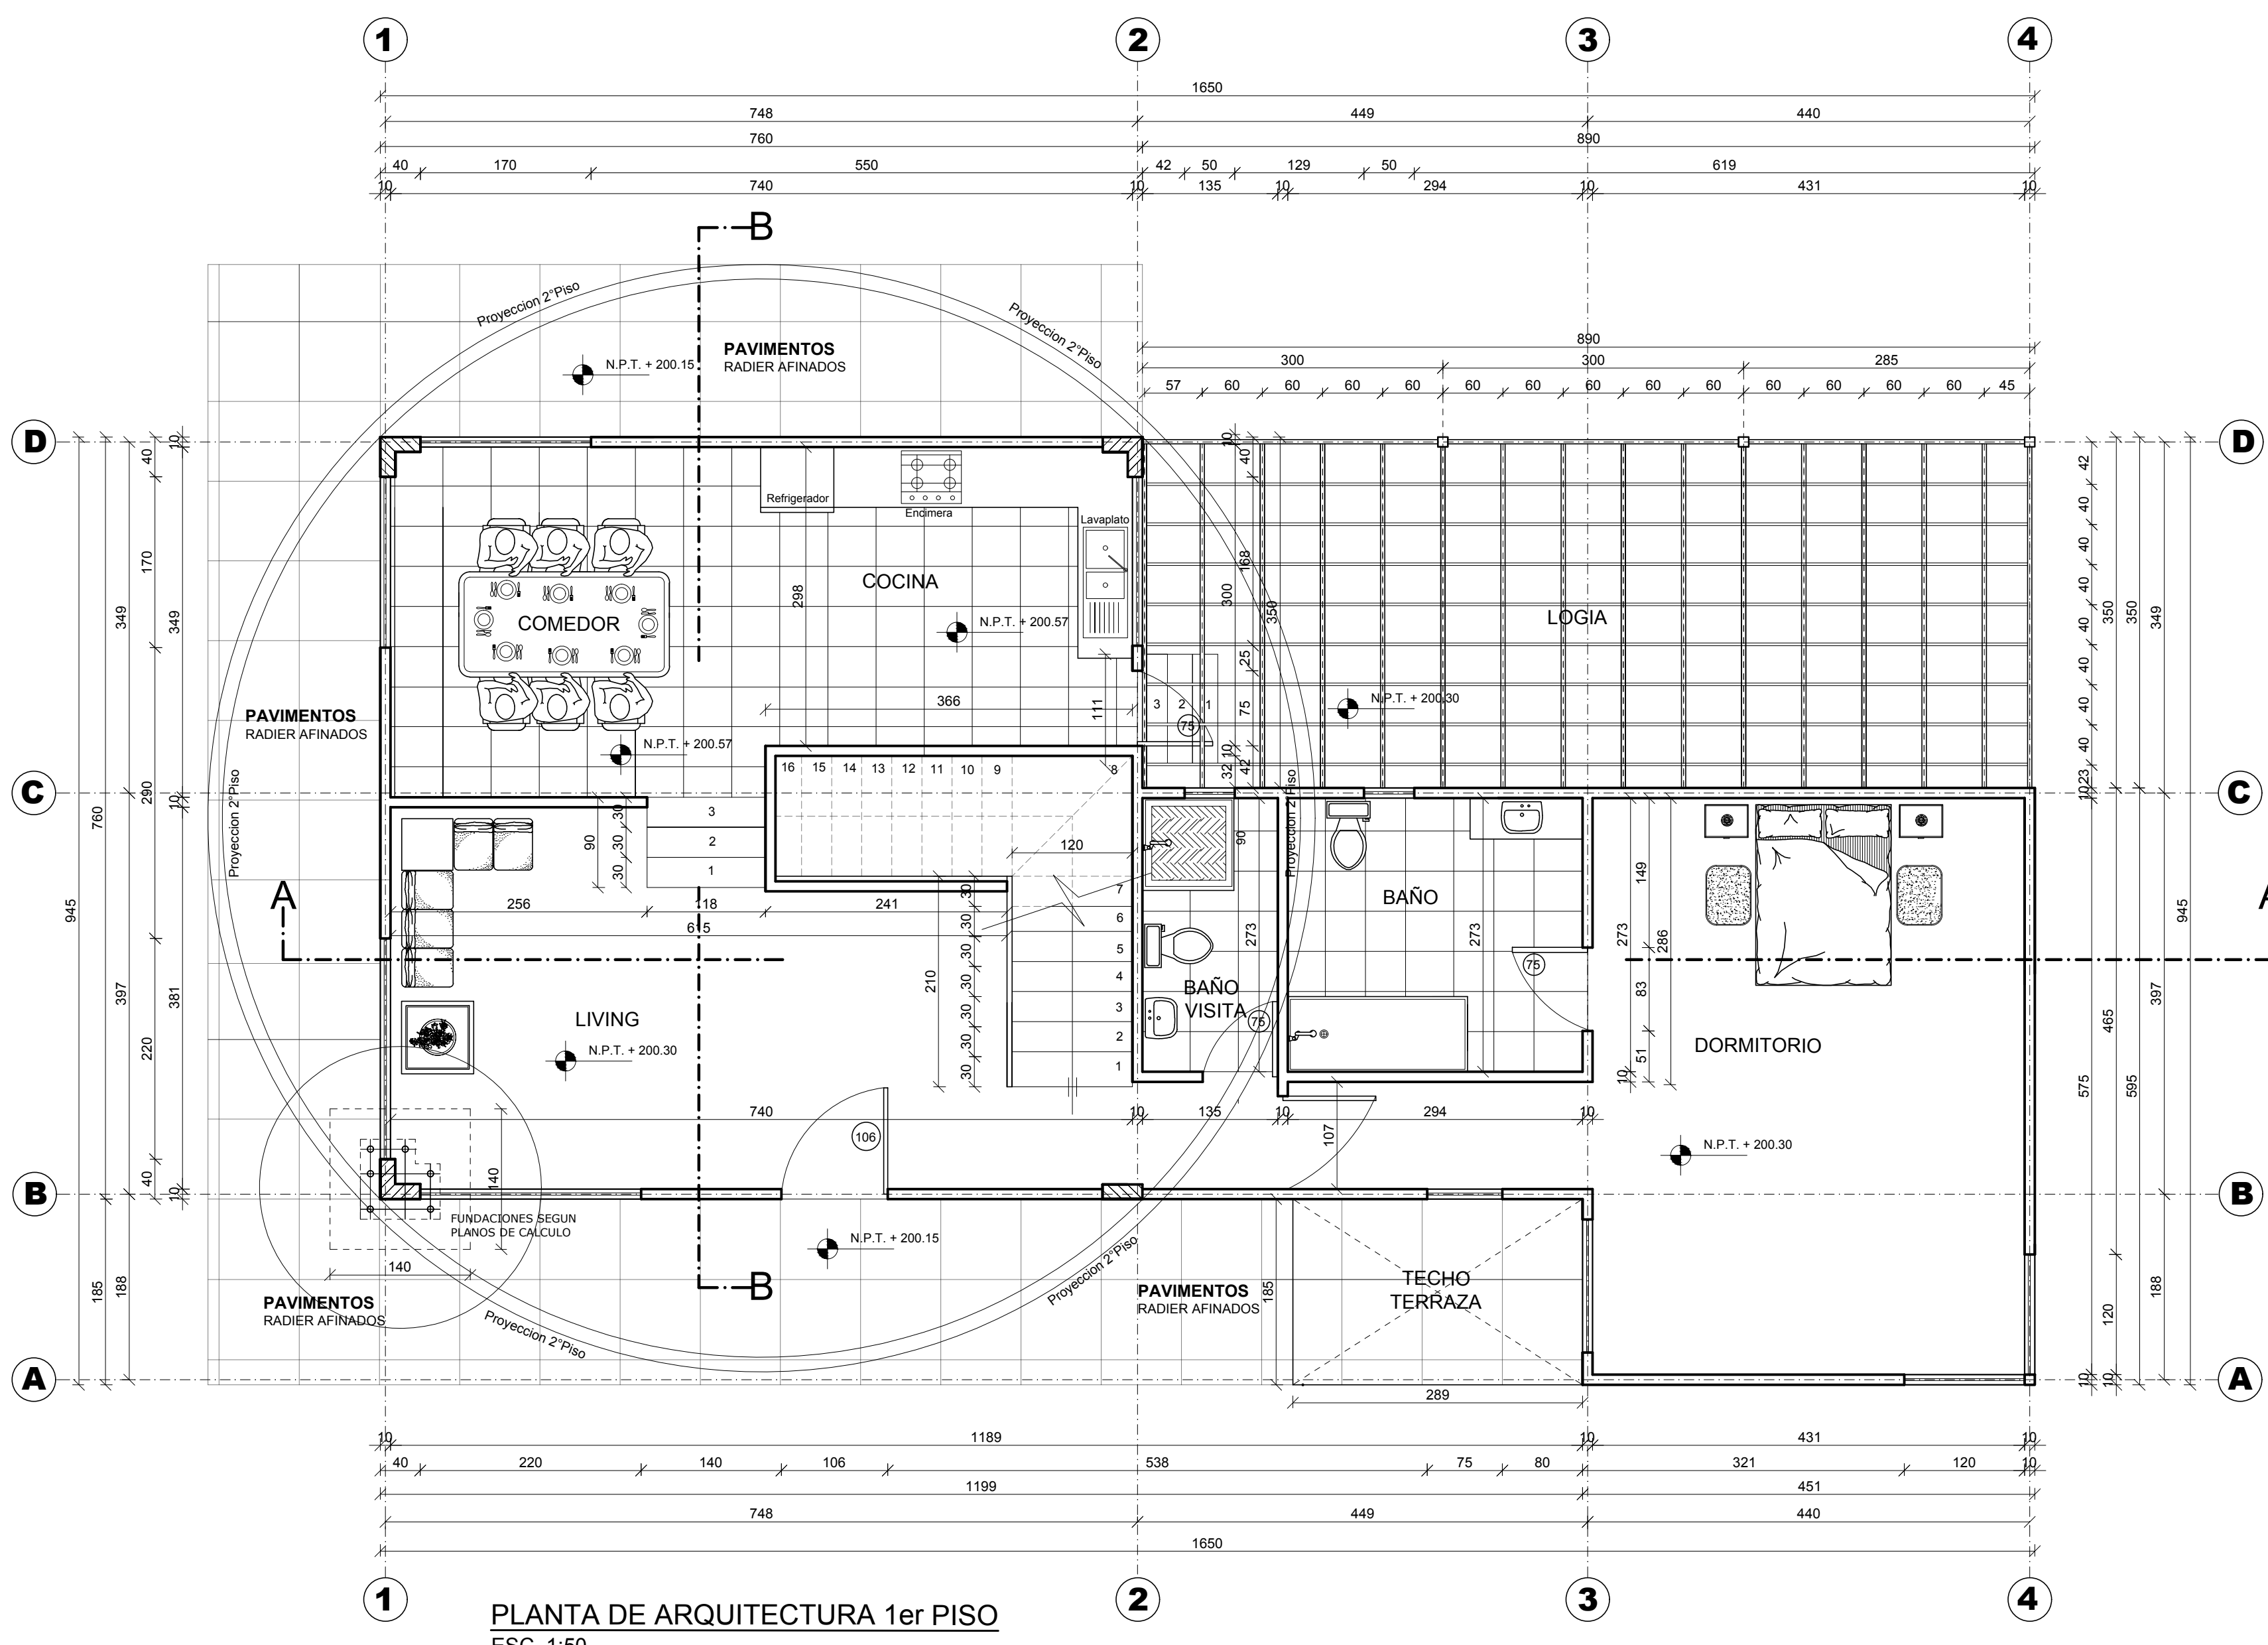


PLANTA DE ARQUITECTURA TERRAZA 3º PISO
ESC. 1:50

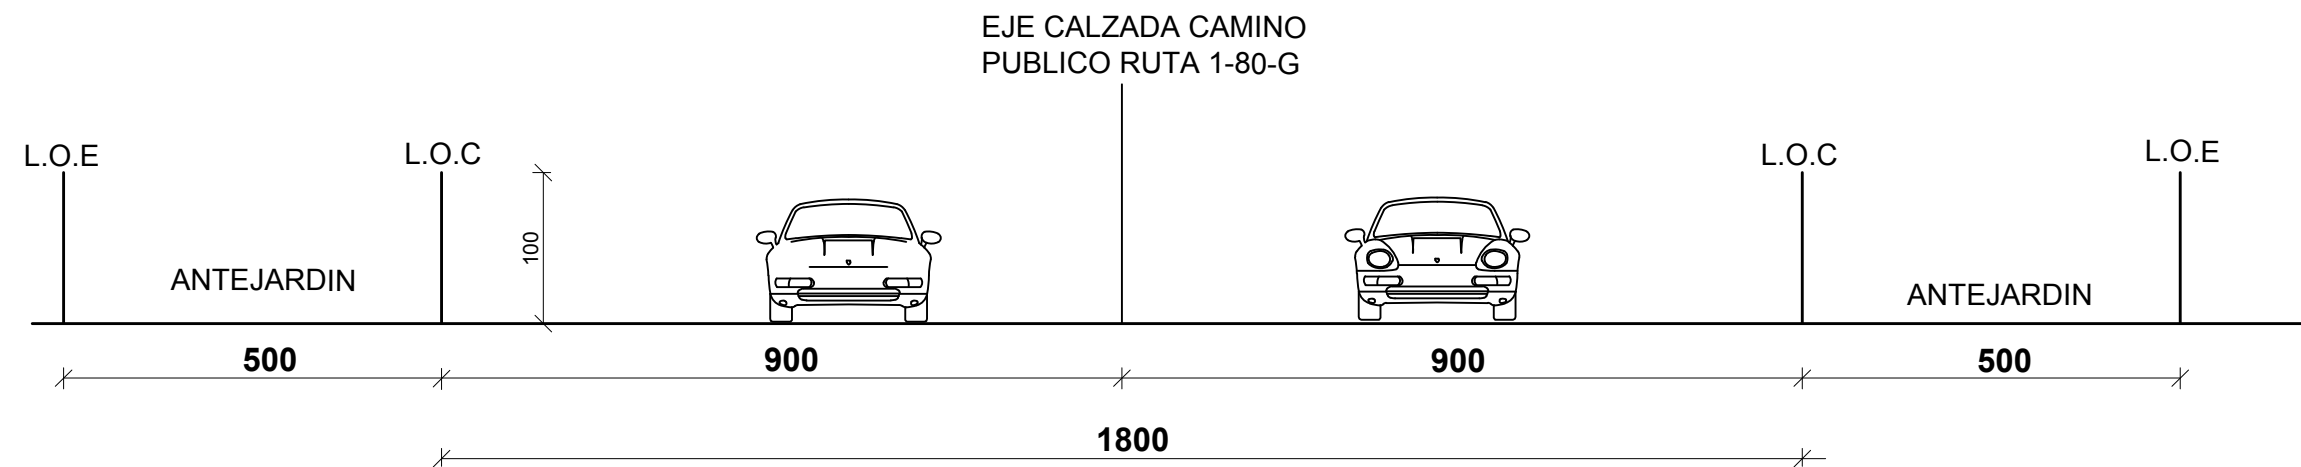


PERFIL CAMINO PUBLICO RUTA I-80-G
ES/ 1:500

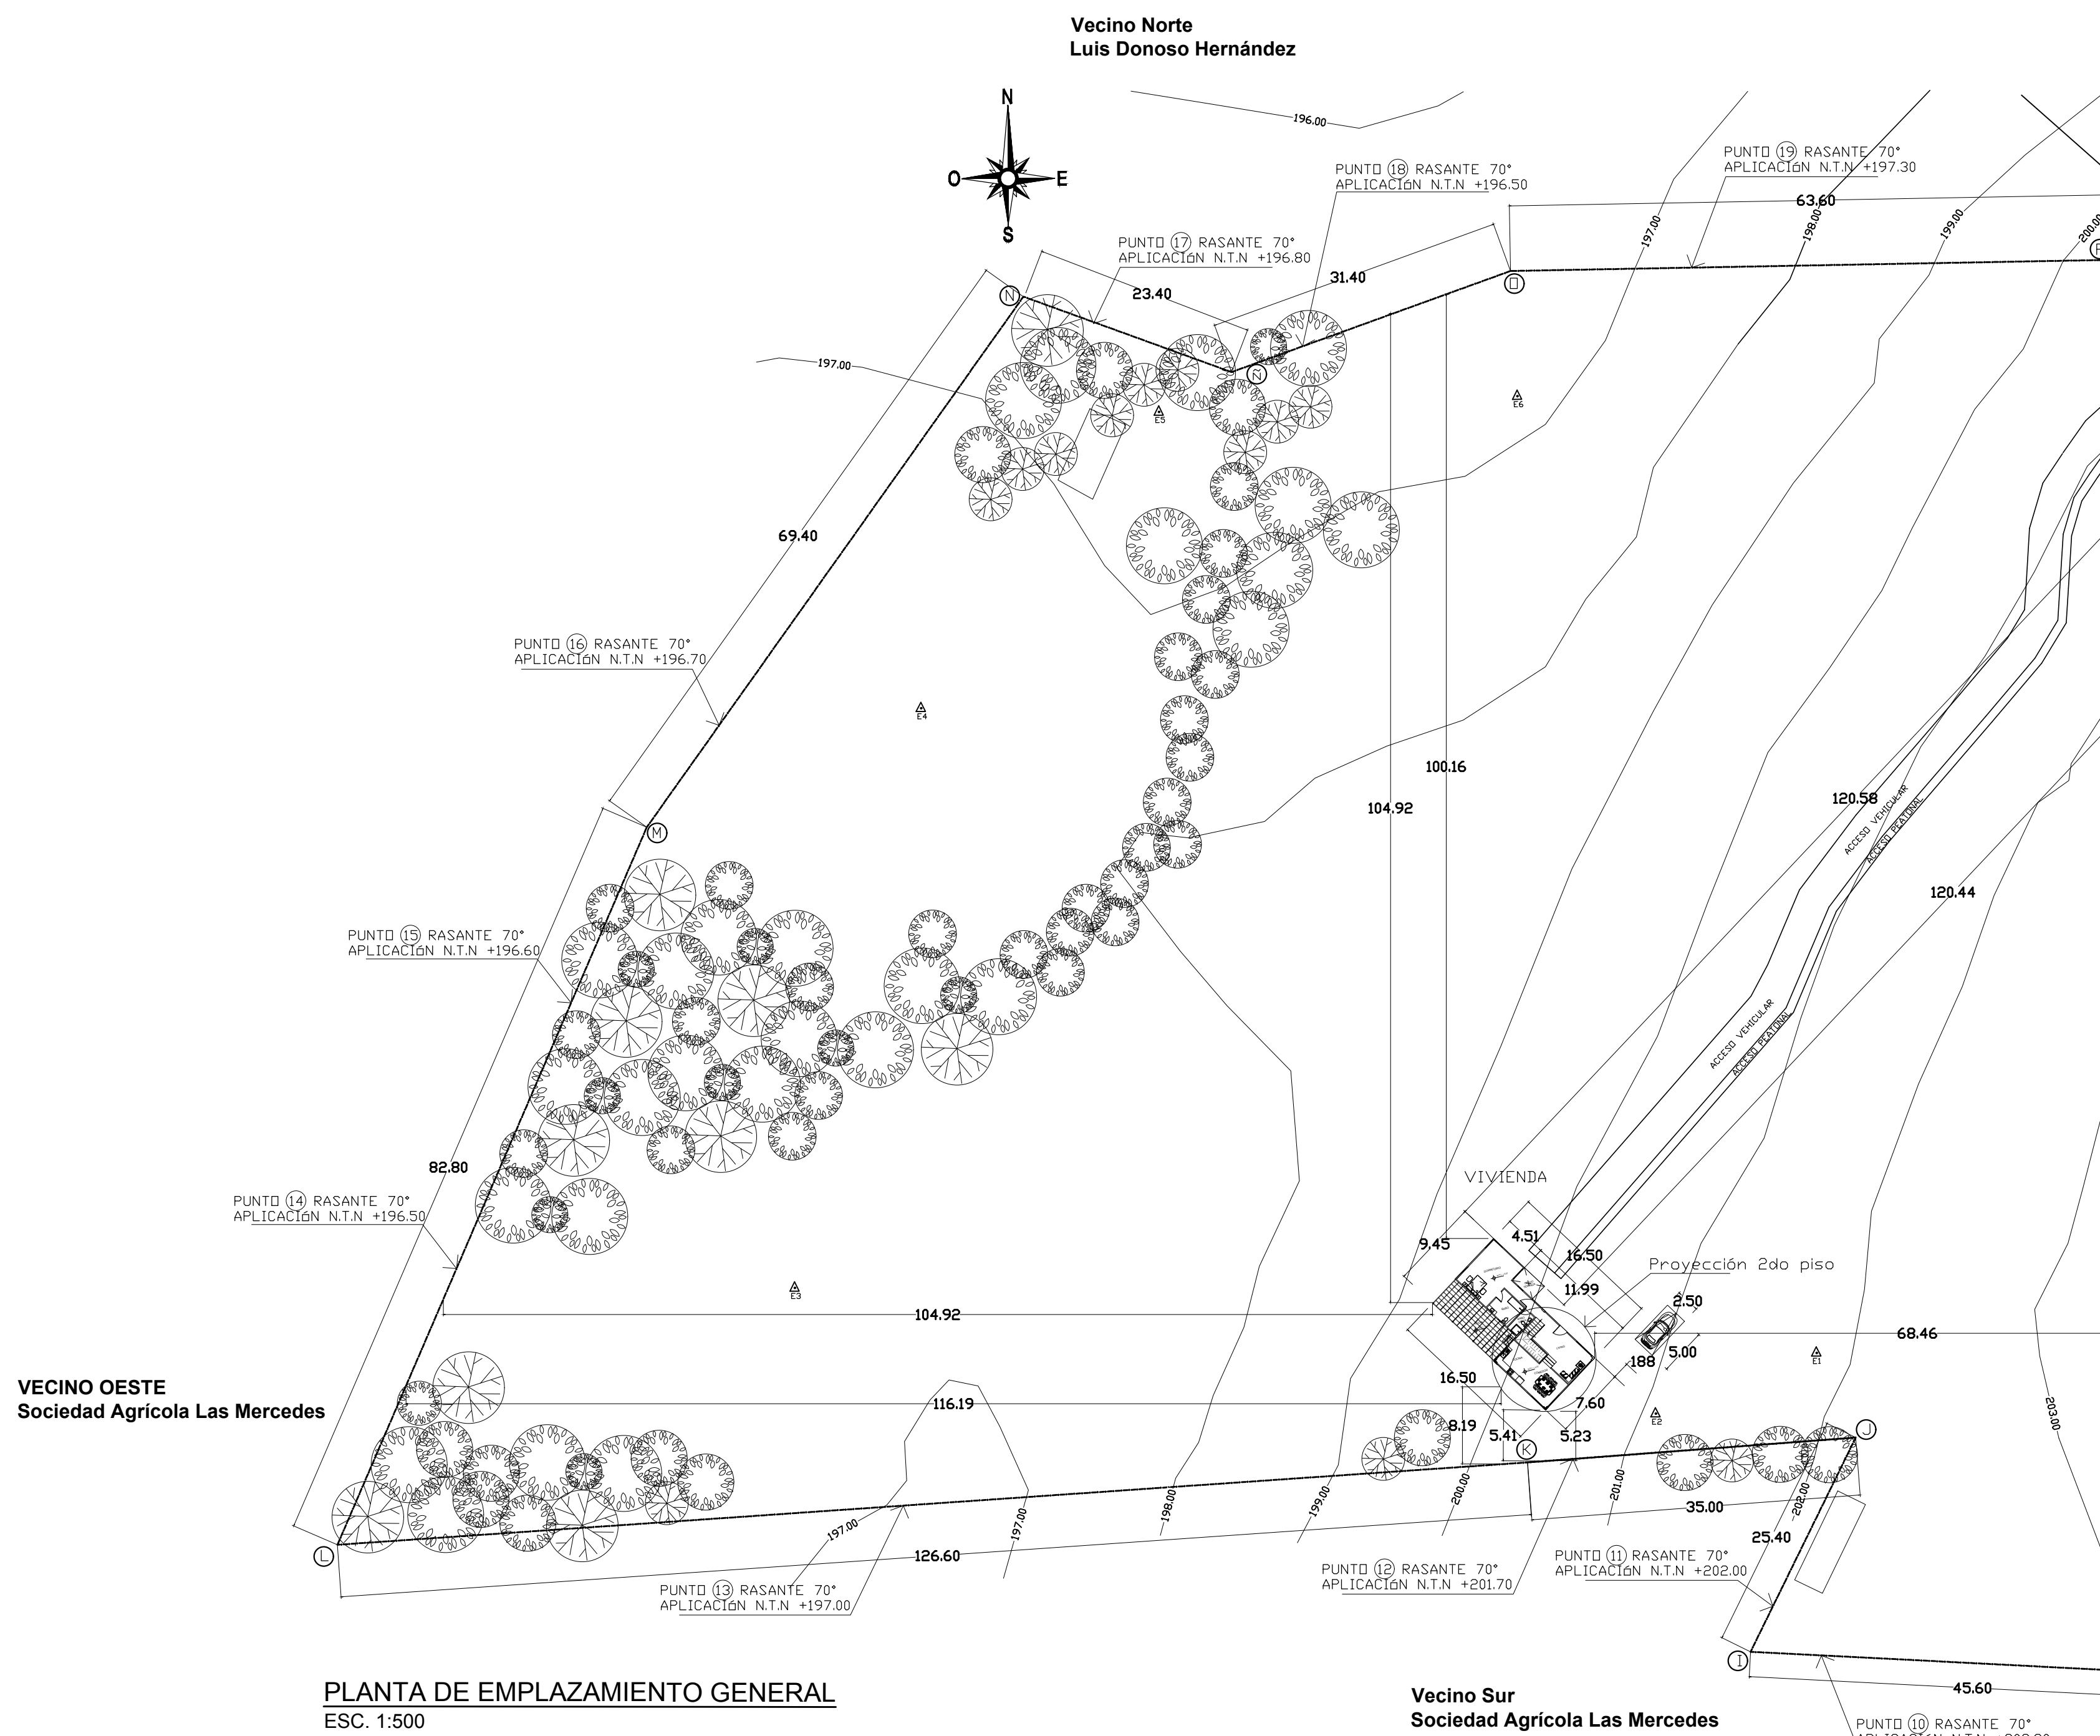

PLANTA DE EMPLAZAMIENTO GENERAL
ESC. 1:500

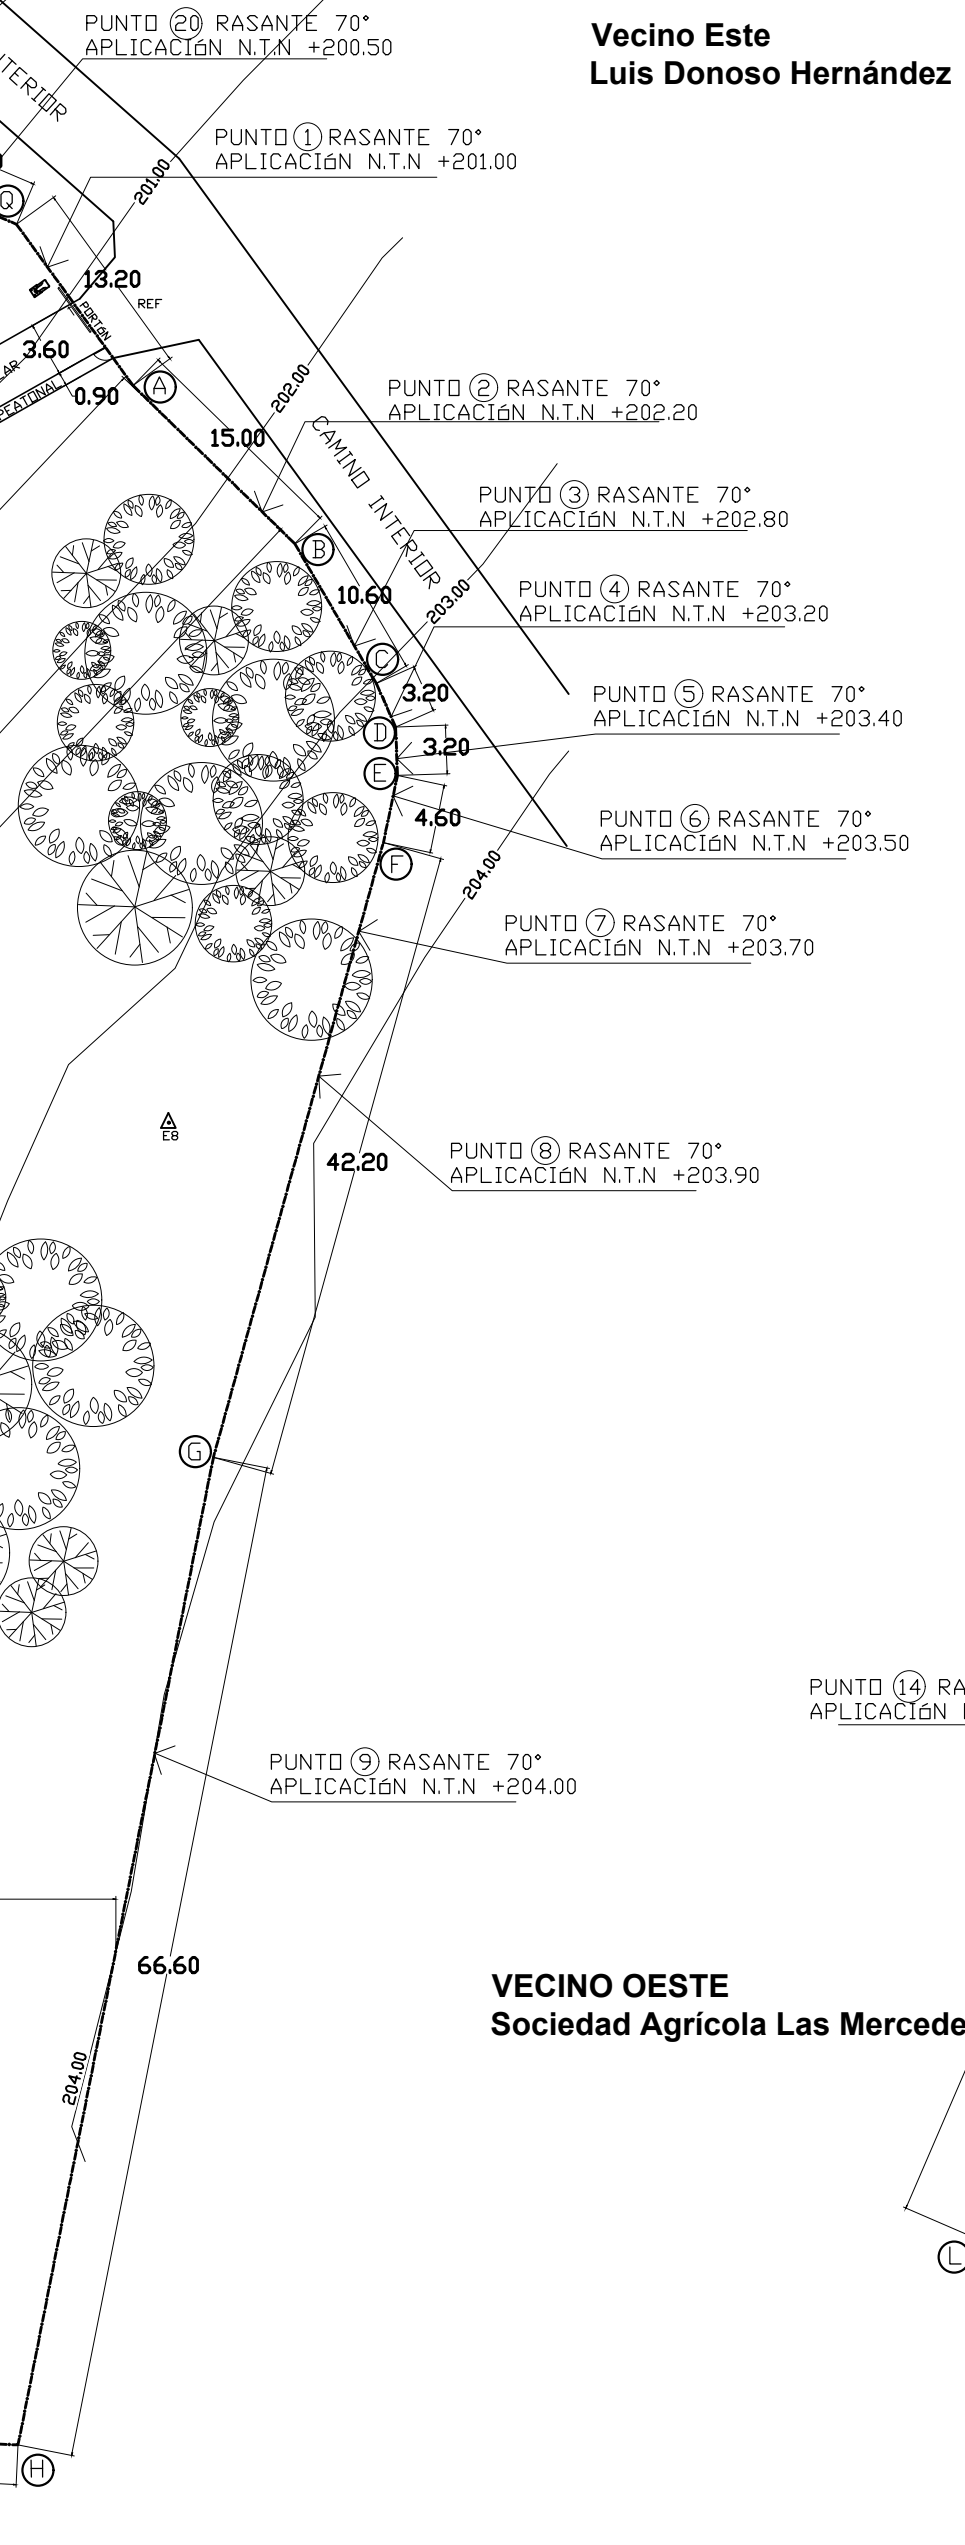

PLANTA DE EMPLAZAMIENTO 2do PISO Y
PROYECCIÓN TERRAZA
ESC. 1:500

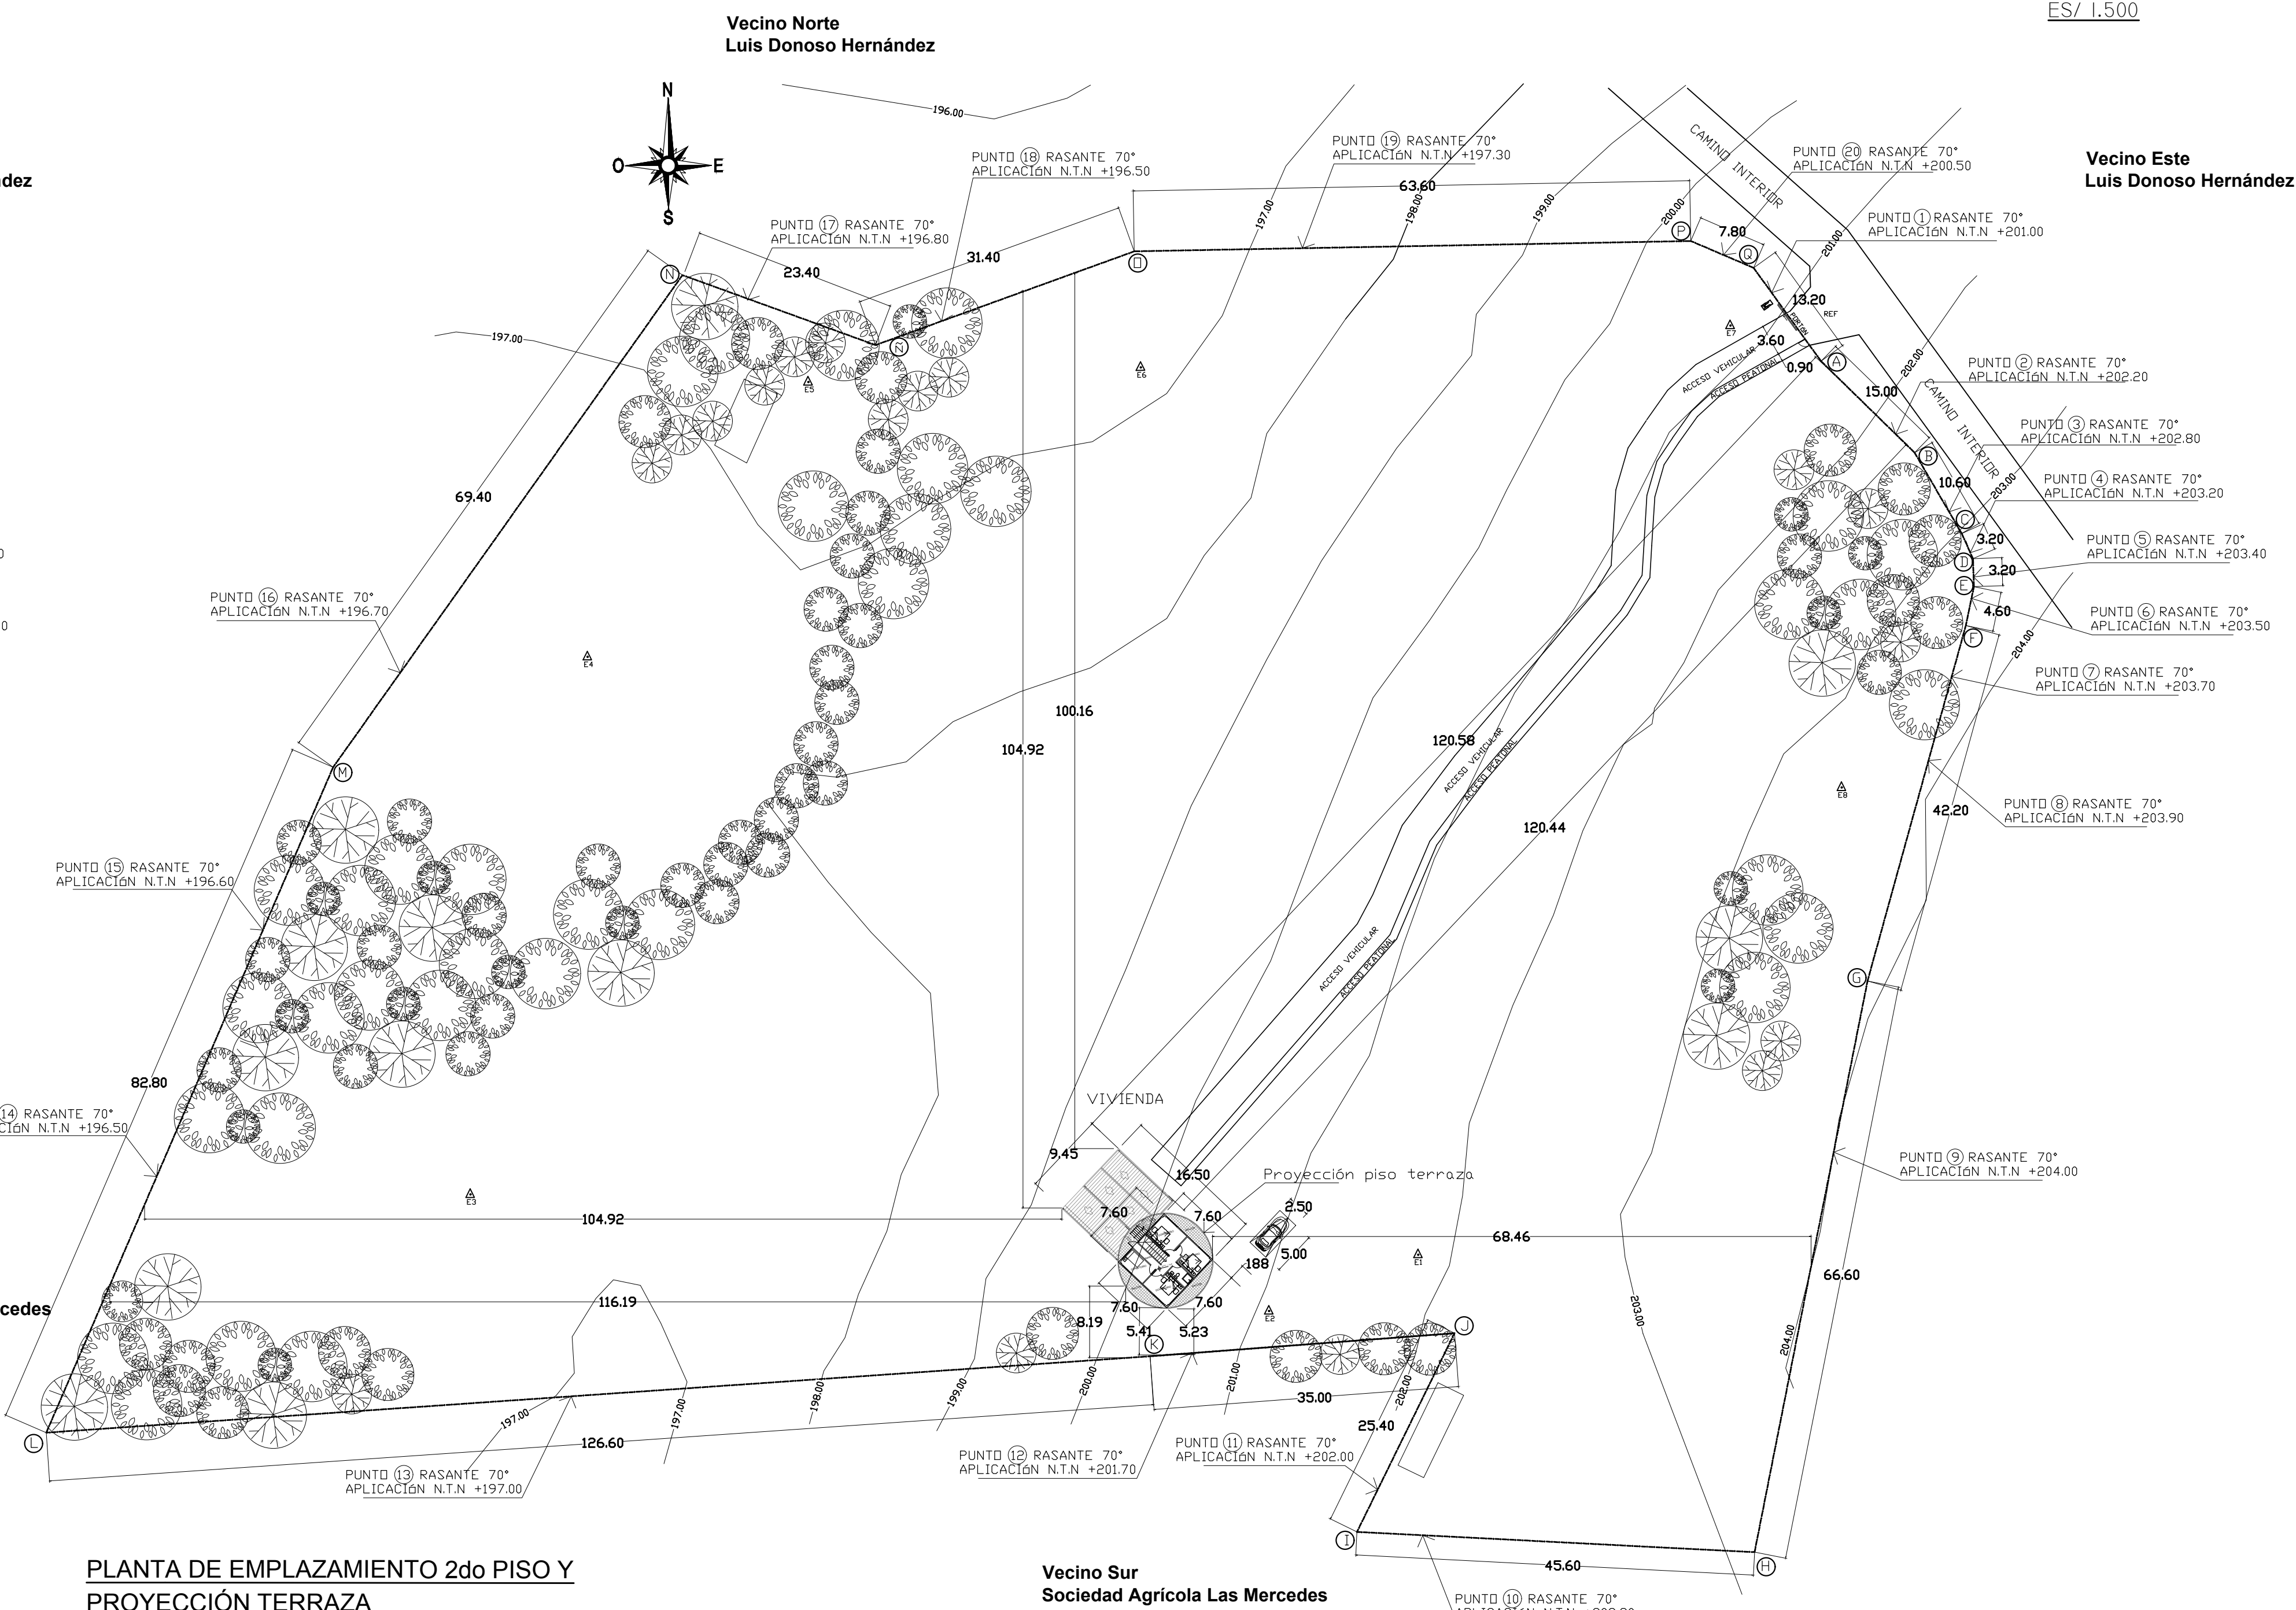

Vecino Sur
Sociedad Agrícola Las Mercedes

NOTA:
EL ARQUITECTO QUE SUSCRIBE EL PRESENTE PROYECTO
SE HACE RESPONSABLE POR LAS DIMENSIONES,
SUPERFICIES Y MEDIDAS SEÑALADAS EN EL PLANO.

USO EXCLUSIVO D.O.M.

GRUPO ADC. CONSTRUCCIONES

PROYECTO DE VIVIENDA UNIFAMILIAR

PLANTA DE ARQUITECTURA 1º piso
PLANTA DE ARQUITECTURA 2º piso
PLANTA DE ARQUITECTURA 3º piso
PLANTA DE EMPLAZAMIENTO
PERFIL CAMINO PUBLICO

LAMINA 1/3

PROYECTISTA

MARIO TOLEDO RAMOS
Macarao Casa Nº 932
San Bernardo

FECHA ENERO 2025 SANTIAGO CHILE

REGULARIZACIONES DE EMPRESAS
VIVIENDA, INSTITUCIONES DE
GOBIERNO SUBDIVISIONES, FUSIONES,
ESTUDIOS DE TITULOS, PROYECTOS DE
ARQUITECTURA, CONSTRUCCION
DISEÑO MEDIO AMBIENTE, INGENIERIA
ALCANTARILLADO, AGUA POTABLE,
ELECTRICOS
RECEPCIONES FINALES ETC.

REPRESENTANTE LEGAL

YANINA DEL PILAR RIVEROS
HELLA
RUT: 17.408.821-7

COMUNA LITUECHE

CAMINO SAN VICENTE
DE FICAJAN
RUTA I-80-G
CAMINO PUBLICO
RUT: 36-224

PROPIETARIO

COMERCIALIZADORA Y
PRODUCTORA MAS DE CHILE
SPA

Director Macarao casa Nº 932 San Bernardo
Telefono: +569 98482218
email: grupoadc.construcciones@gmail.com
http://www.grupoadc.cl