





EDIFICIO TORRES


CONJUNTO RESIDENCIAL

Ubicación: Tomás Romero Pereira
Proyectista: Roberto Aquino
Tipo: Edificio Departamentos






PLANTA NIVEL 1
ESC. 1:50

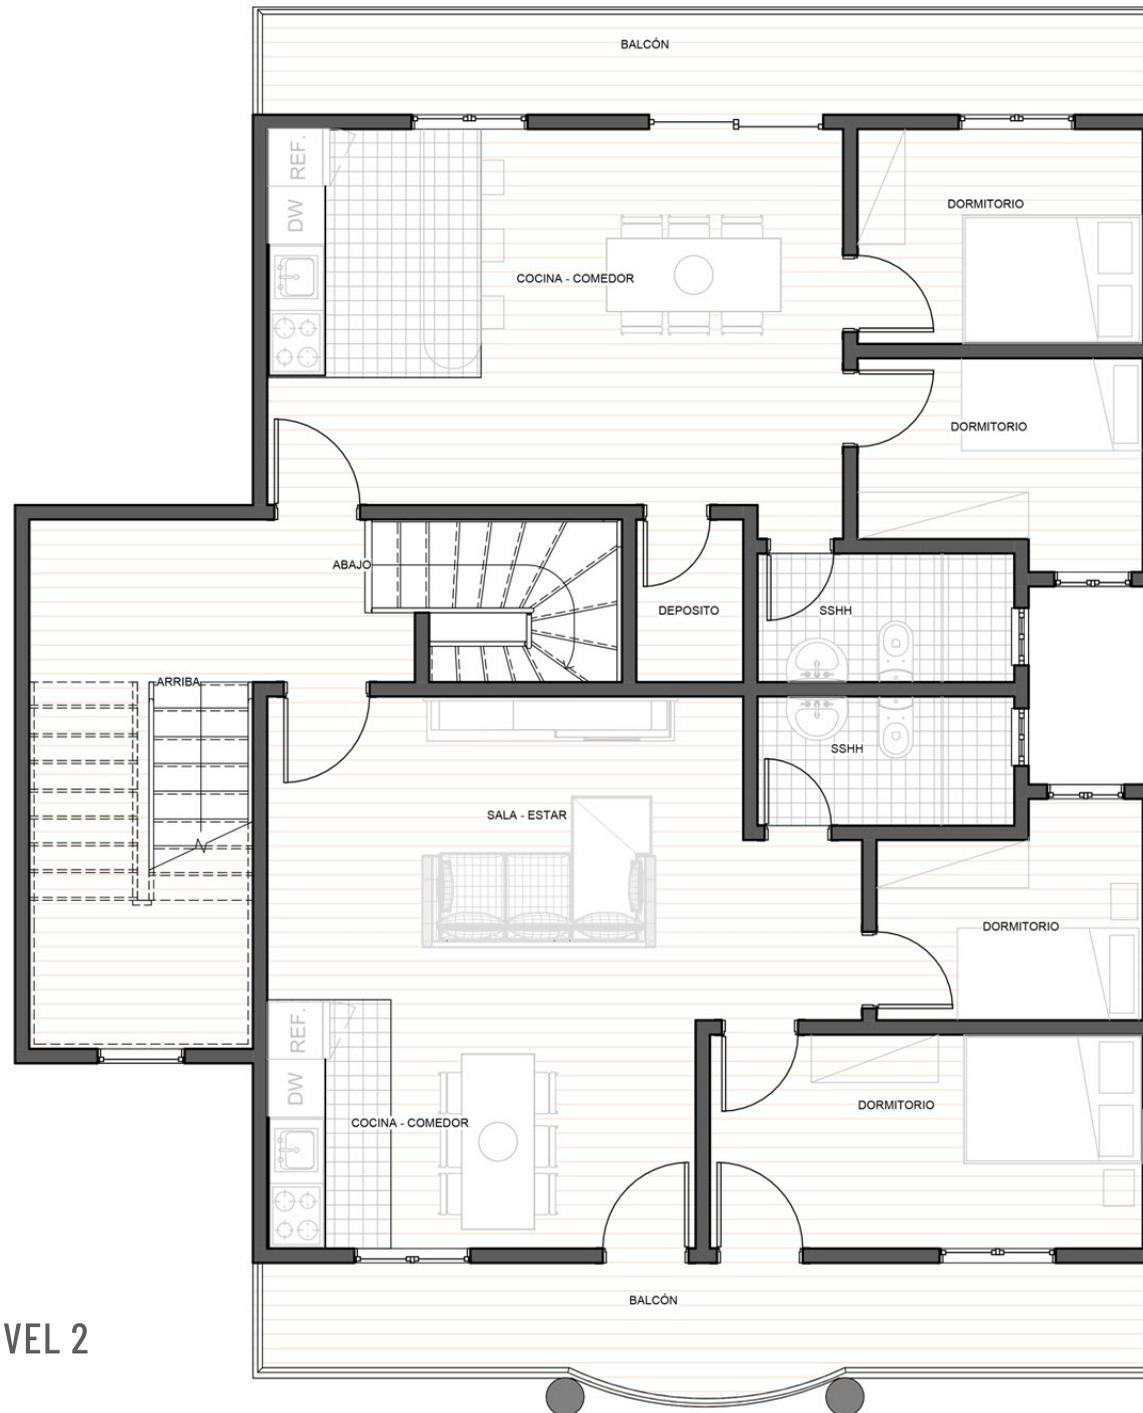

PLANTA NIVEL 2
ESC. 1:50

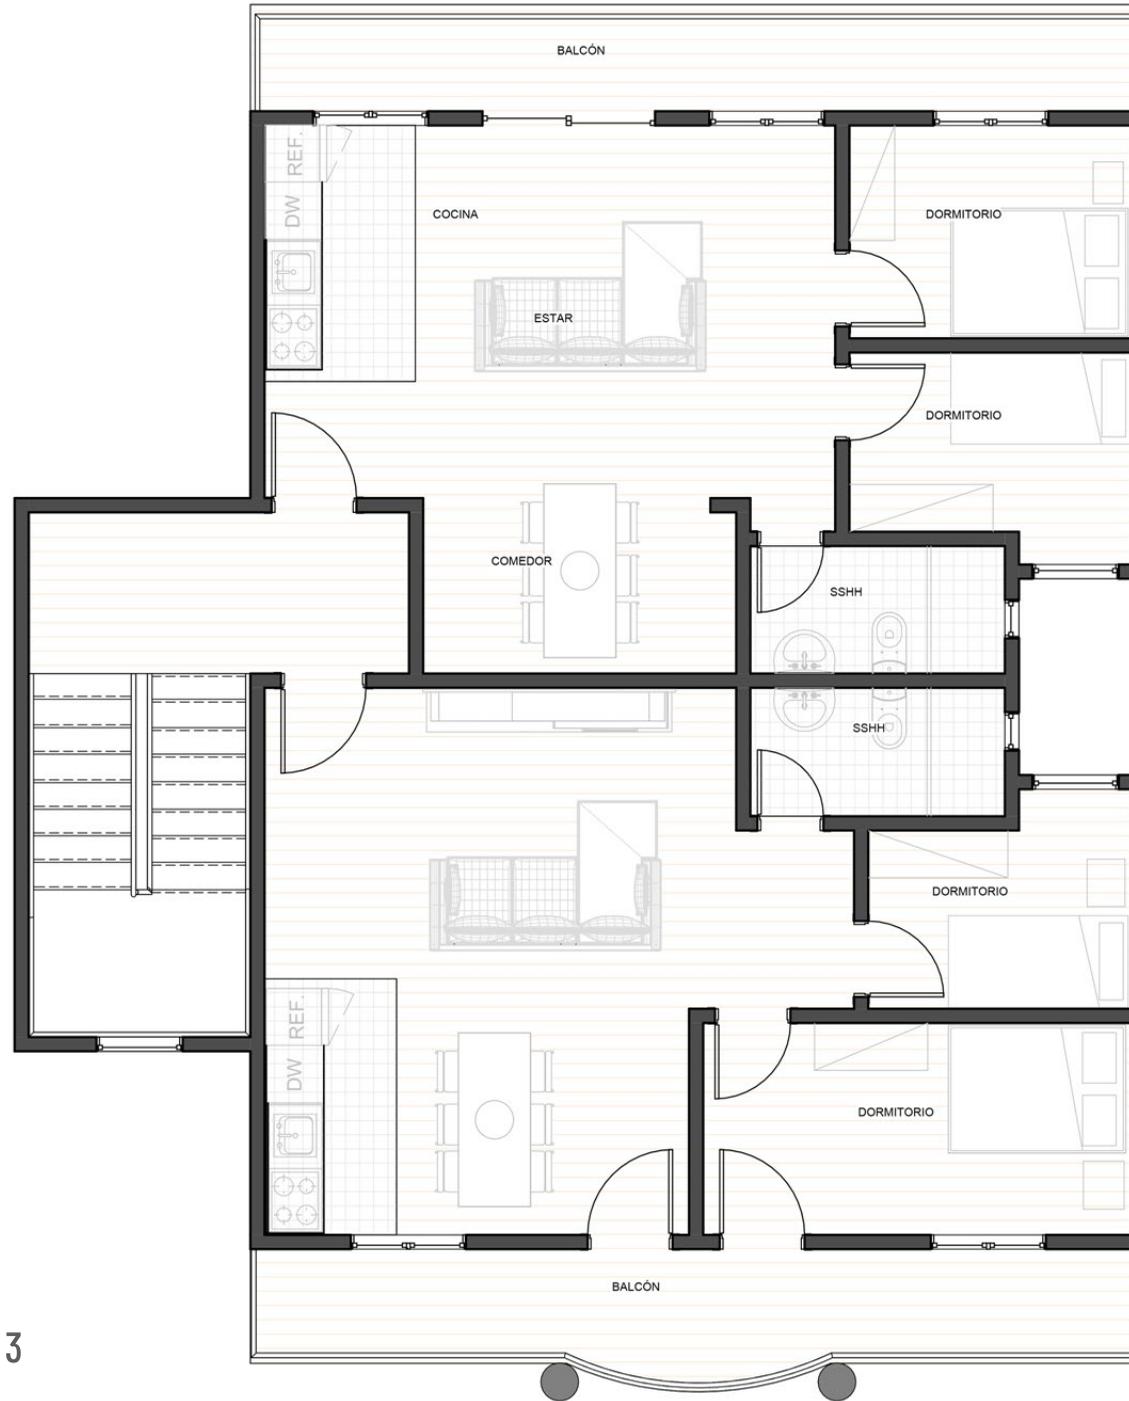

PLANTA NIVEL 3
ESC. 1:50



VISTA FACHADA



