


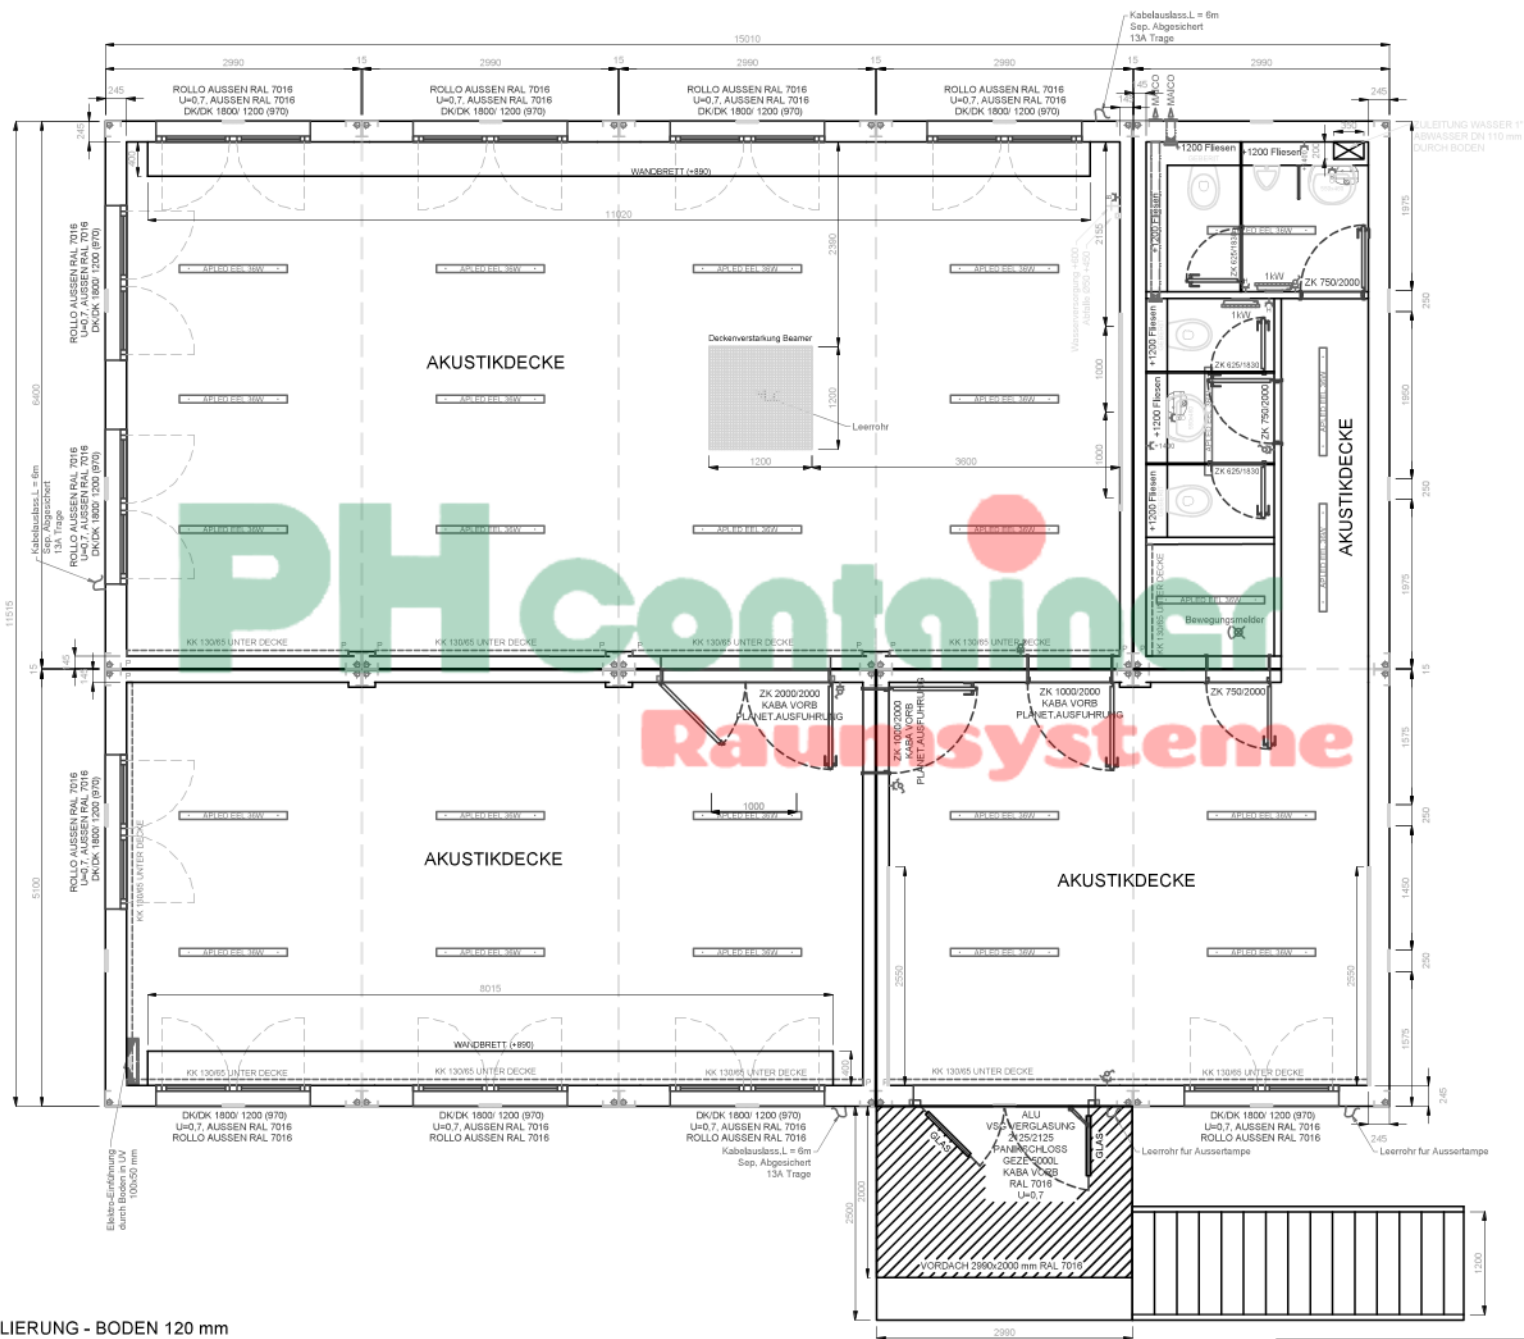


-  VERSTÄRKUNG IM DECKE MIT STECKDOSE UND LEERDOSE
 -  OSB PLATTE FÜR FASSADE
 -  AKUSTIKDECKE
- INNENHÖHE: 2 320 mm
 AUSSENHÖHE: 2 830 mm

LACKIERUNG:
 WANDE: RAL 7016
 BODENRAHMEN: RAL 7016
 DACHRAHMEN: RAL 7016
 ECKRAHMEN: RAL 7016

TECHNISCHE ÄNDERUNGEN VORBEHALTEN		
Bearbeitet von:		
Geprüft von:		
Kunde:		
Ort des Bauwerks:	Format:	A2
Bauwerk: SCHUL-PROVISORIUM	Datum:	
	Maßstab:	1:50
Benennung: GRUNDRISS ERDGESCHOSS	Zeichnungs-Nr.:	B



ISOLIERUNG - BODEN 120 mm
 - WAND 220 mm
 - DACH 220 mm

LACKIERUNG - WAND: RAL 7016
 - RAHMEN: RAL 7016

INNENHÖHE - 2.480 mm
 AUSSENHÖHE - 2.960 mm