


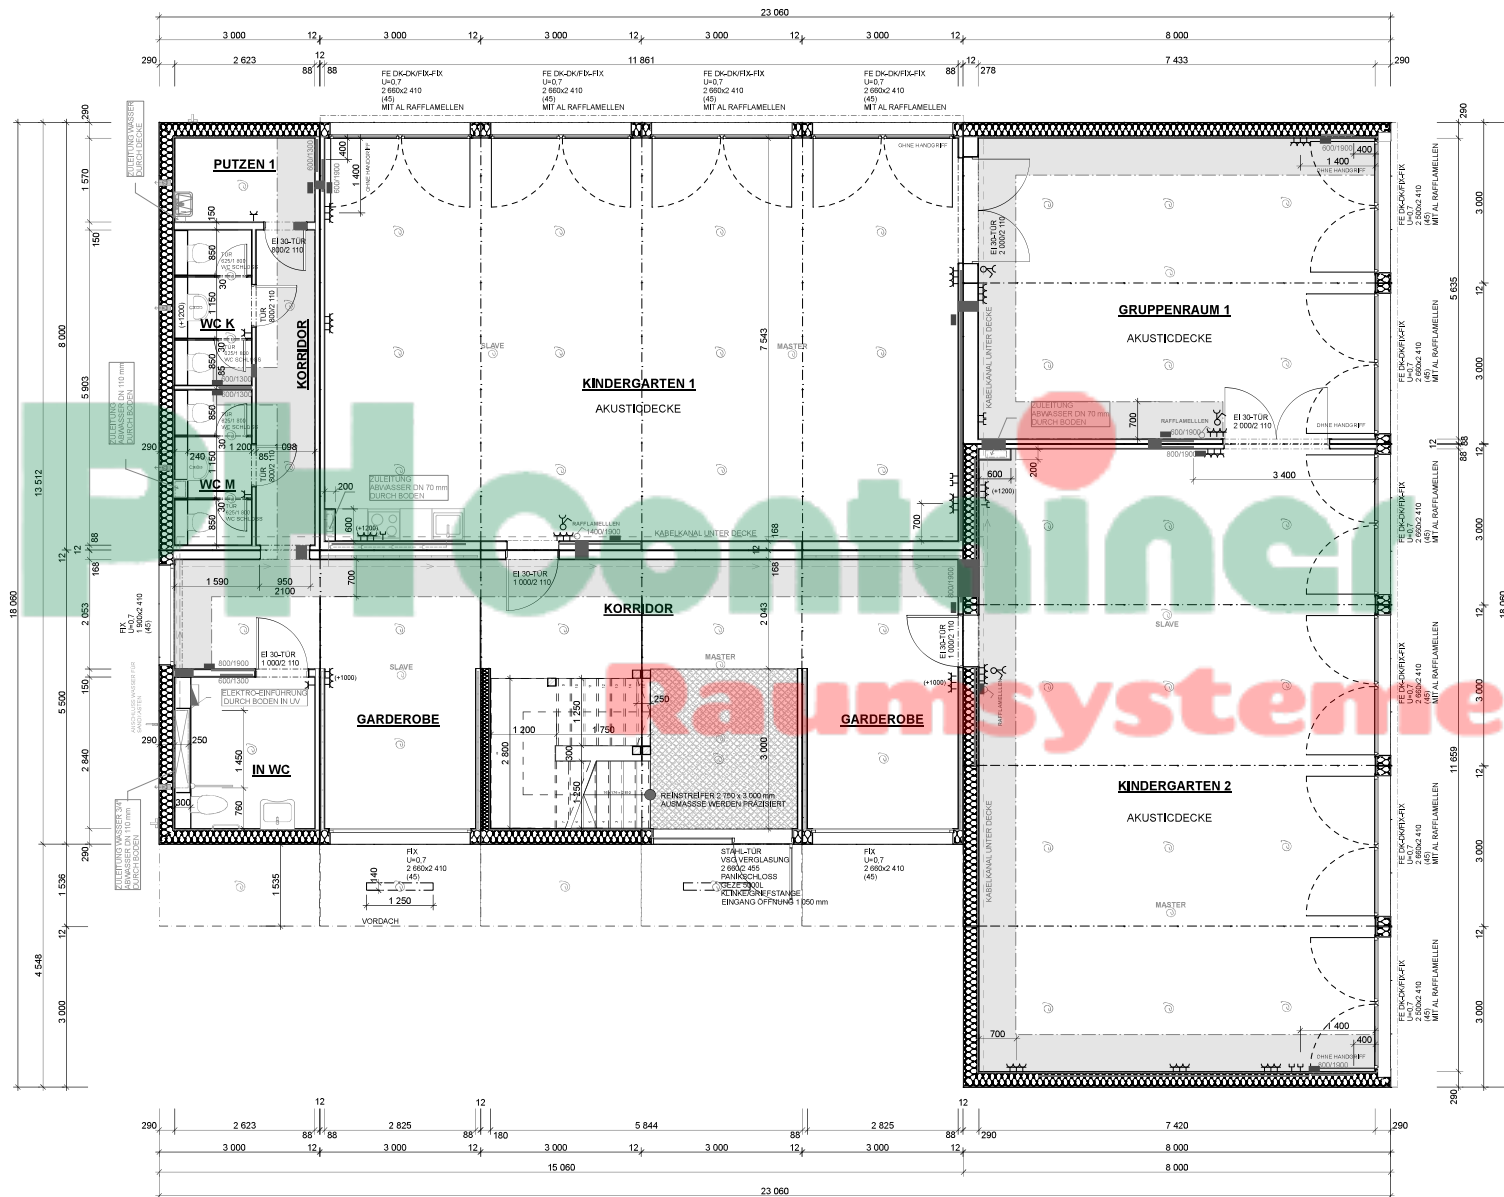

LEGENDE:

- VORBEREITUNG FÜR HEIZUNGSLEITUNG DURCH WAND
- DECKEAUSSCHNITT FÜR HEIZUNGSLEITUNG 200 x 100 mm
- WANDVERSTÄRKUNG OSB-PLATTE
- WANDVERSTÄRKUNG KANTHOLZ
- DECKEN VERSTÄRKUNG OSB PLATTE 20 mm FÜR HEIZUNG WARMROHR, BREITE 700 mm UNTEN FERMACELL PLATTE
- AUSSENWASSERHAHN
- LEITUNG WARM-KALTWASSER UNTER DECKE
- WASSER- UND ABWASSERLEITUNG IN DER WAND
- EL. VENTILATOR MIT NACHLAUFZEIT-RELAIS
- KABELAUSLASS
- KABELAUSLASS FÜR BW

LEGENDE WANDKOMPOSITION


- FERMACELL 2 x 12,5 mm
- FERMACELL 12,5 mm
- DECKE FERMACELL 2 x 10 mm

INNENHÖHE: 2,50 m
AUSSENHÖHE: 2,91 m

LACKIERUNG:
WÄNDE: RAL 7022 UMBRAGRAU
BODENRAHMEN: RAL 7022 UMBRAGRAU
DACHRAHMEN: RAL 7022 UMBRAGRAU
ECKRAHMEN: RAL 7022 UMBRAGRAU
RAFFLAMELLEN: RAL 7022 UMBRAGRAU

TECHNISCHE ÄNDERUNGEN VORBEHALTEN

Bearbeitet von:		
Geprüft von:		
Kunde:		
Bauwerk: KinderGarten	Datum:	
Benennung: Grundriss Erdgeschoss	Maßstab:	1:50
	Zeichnungs-Nr.:	M

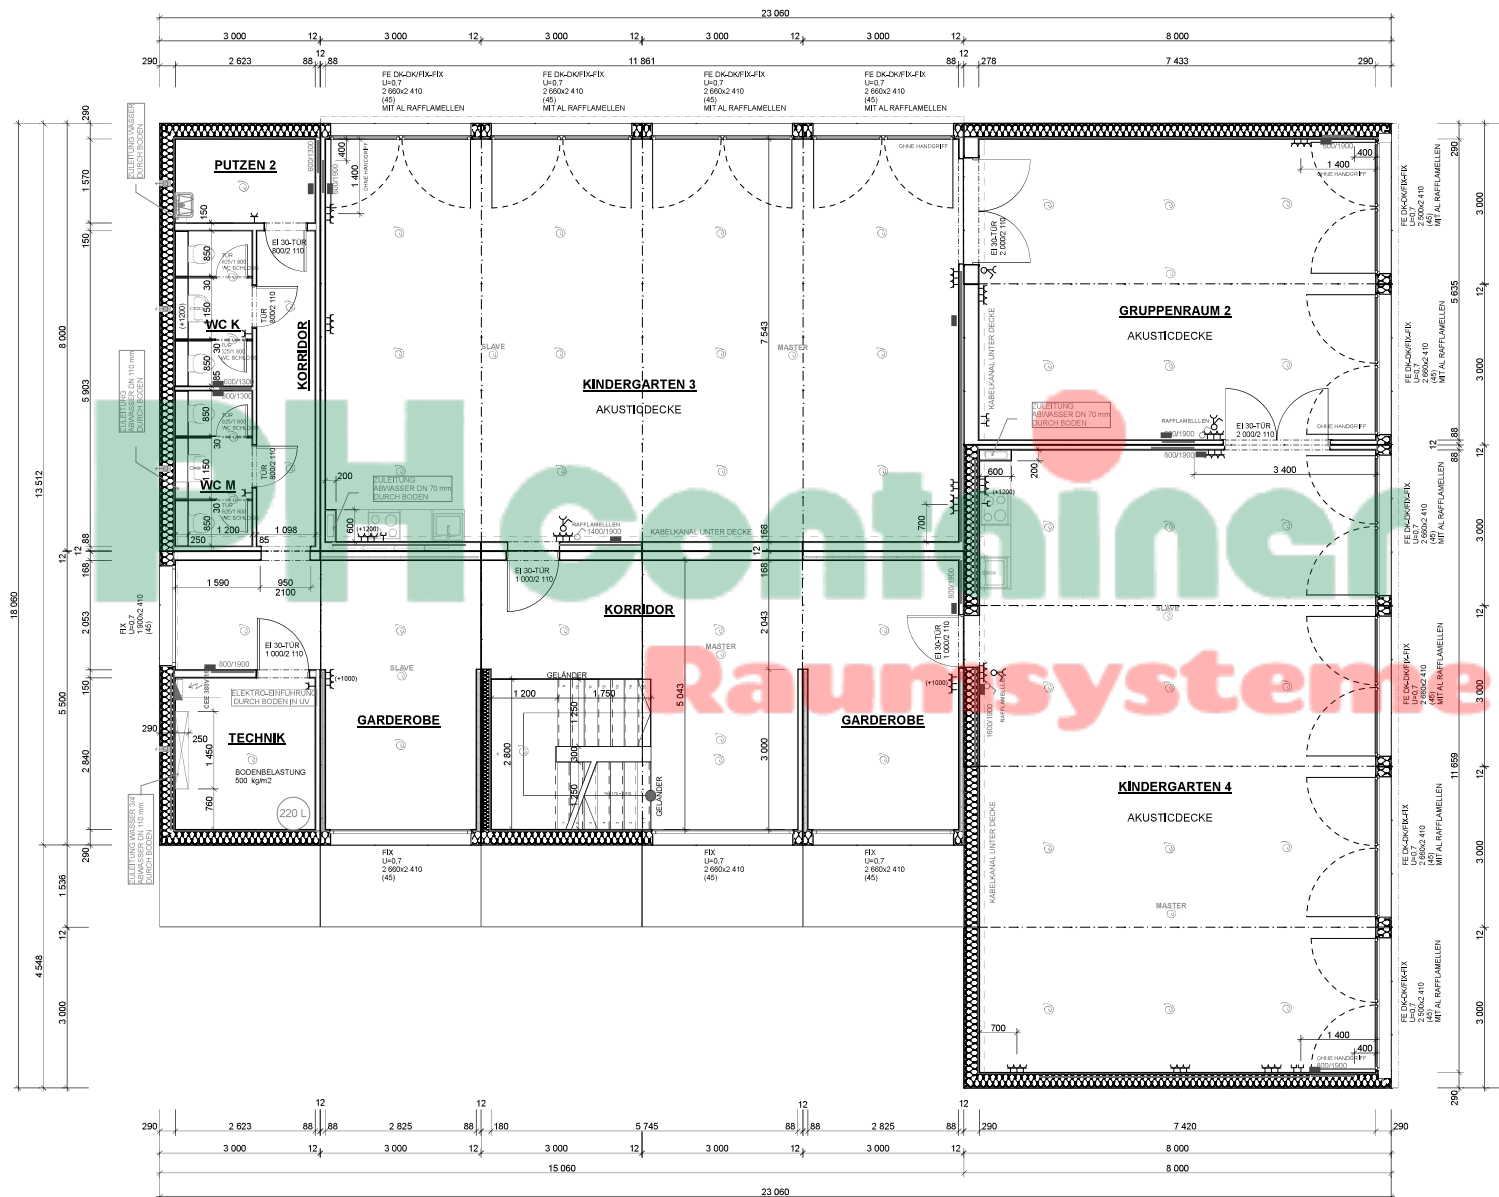

LEGENDE:

- BODENAUSSCHNITT FÜR FÜR HEIZUNGSLEITUNG 200 x 100 mm
- WASSER- UND ABWASSERLEITUNG IN DER WAND
- WANDVERSTÄRKUNG OSB-PLATTE
- WANDVERSTÄRKUNG KANTHOLZ
- EL. VENTILATOR MIT NACHLAUFZEIT-RELAIS
- KABELAUSLASS
- KABELAUSLASS FÜR BW

LEGENDE WANDKOMPOSITION

FERMACELL 2 x 12,5 mm

FERMACELL 12,5 mm

DECKE FERMACELL 2 x 10 mm

INNENHÖHE: 2,50 m
AUSSENHÖHE: 2,93 m

LACKIERUNG:

WÄNDE: RAL 7022 UMBRAGRAU
BODENRAHMEN: RAL 7022 UMBRAGRAU
DACHRAHMEN: RAL 7022 UMBRAGRAU
ECKRAHMEN: RAL 7022 UMBRAGRAU
RAFFLAMELLEN: RAL 7022 UMBRAGRAU

TECHNISCHE ÄNDERUNGEN VORBEHALTEN

Bearbeitet von:		
Geprüft von:		
Kunde:		
Bauwerk:	Datum:	
	Maßstab:	1:50
Benennung: Grundriss Obergeschoss	Zeichnungs-Nr.:	M