




Rue du Fort - Rue Cochet
76600 Le Havre

Maître d'ouvrage:

SCCV Résidence Le Havre 1
2906 route de Neufchâtel
76230 BOIS GUILLAUME

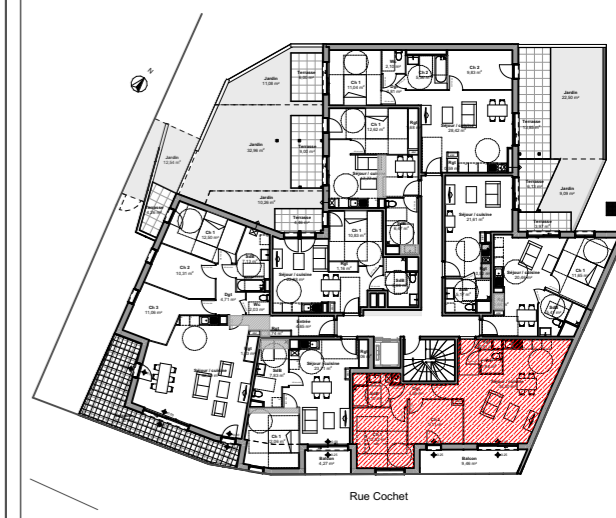



Lot 201

TABLEAU DES SURFACES HABITABLES

N° LOT	TYPE	NIVEAU	SUR. HAB.
201	T3	R+2	65,27 m ²

Séjour/cuisine	33,30
Chambre 1	12,82
Chambre 2	9,11
Salle de bains	4,10
WC	1,98
degt	3,55
Rangement	0,41
65,27 m²	

Balcon	9,46
9,46 m²	

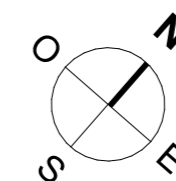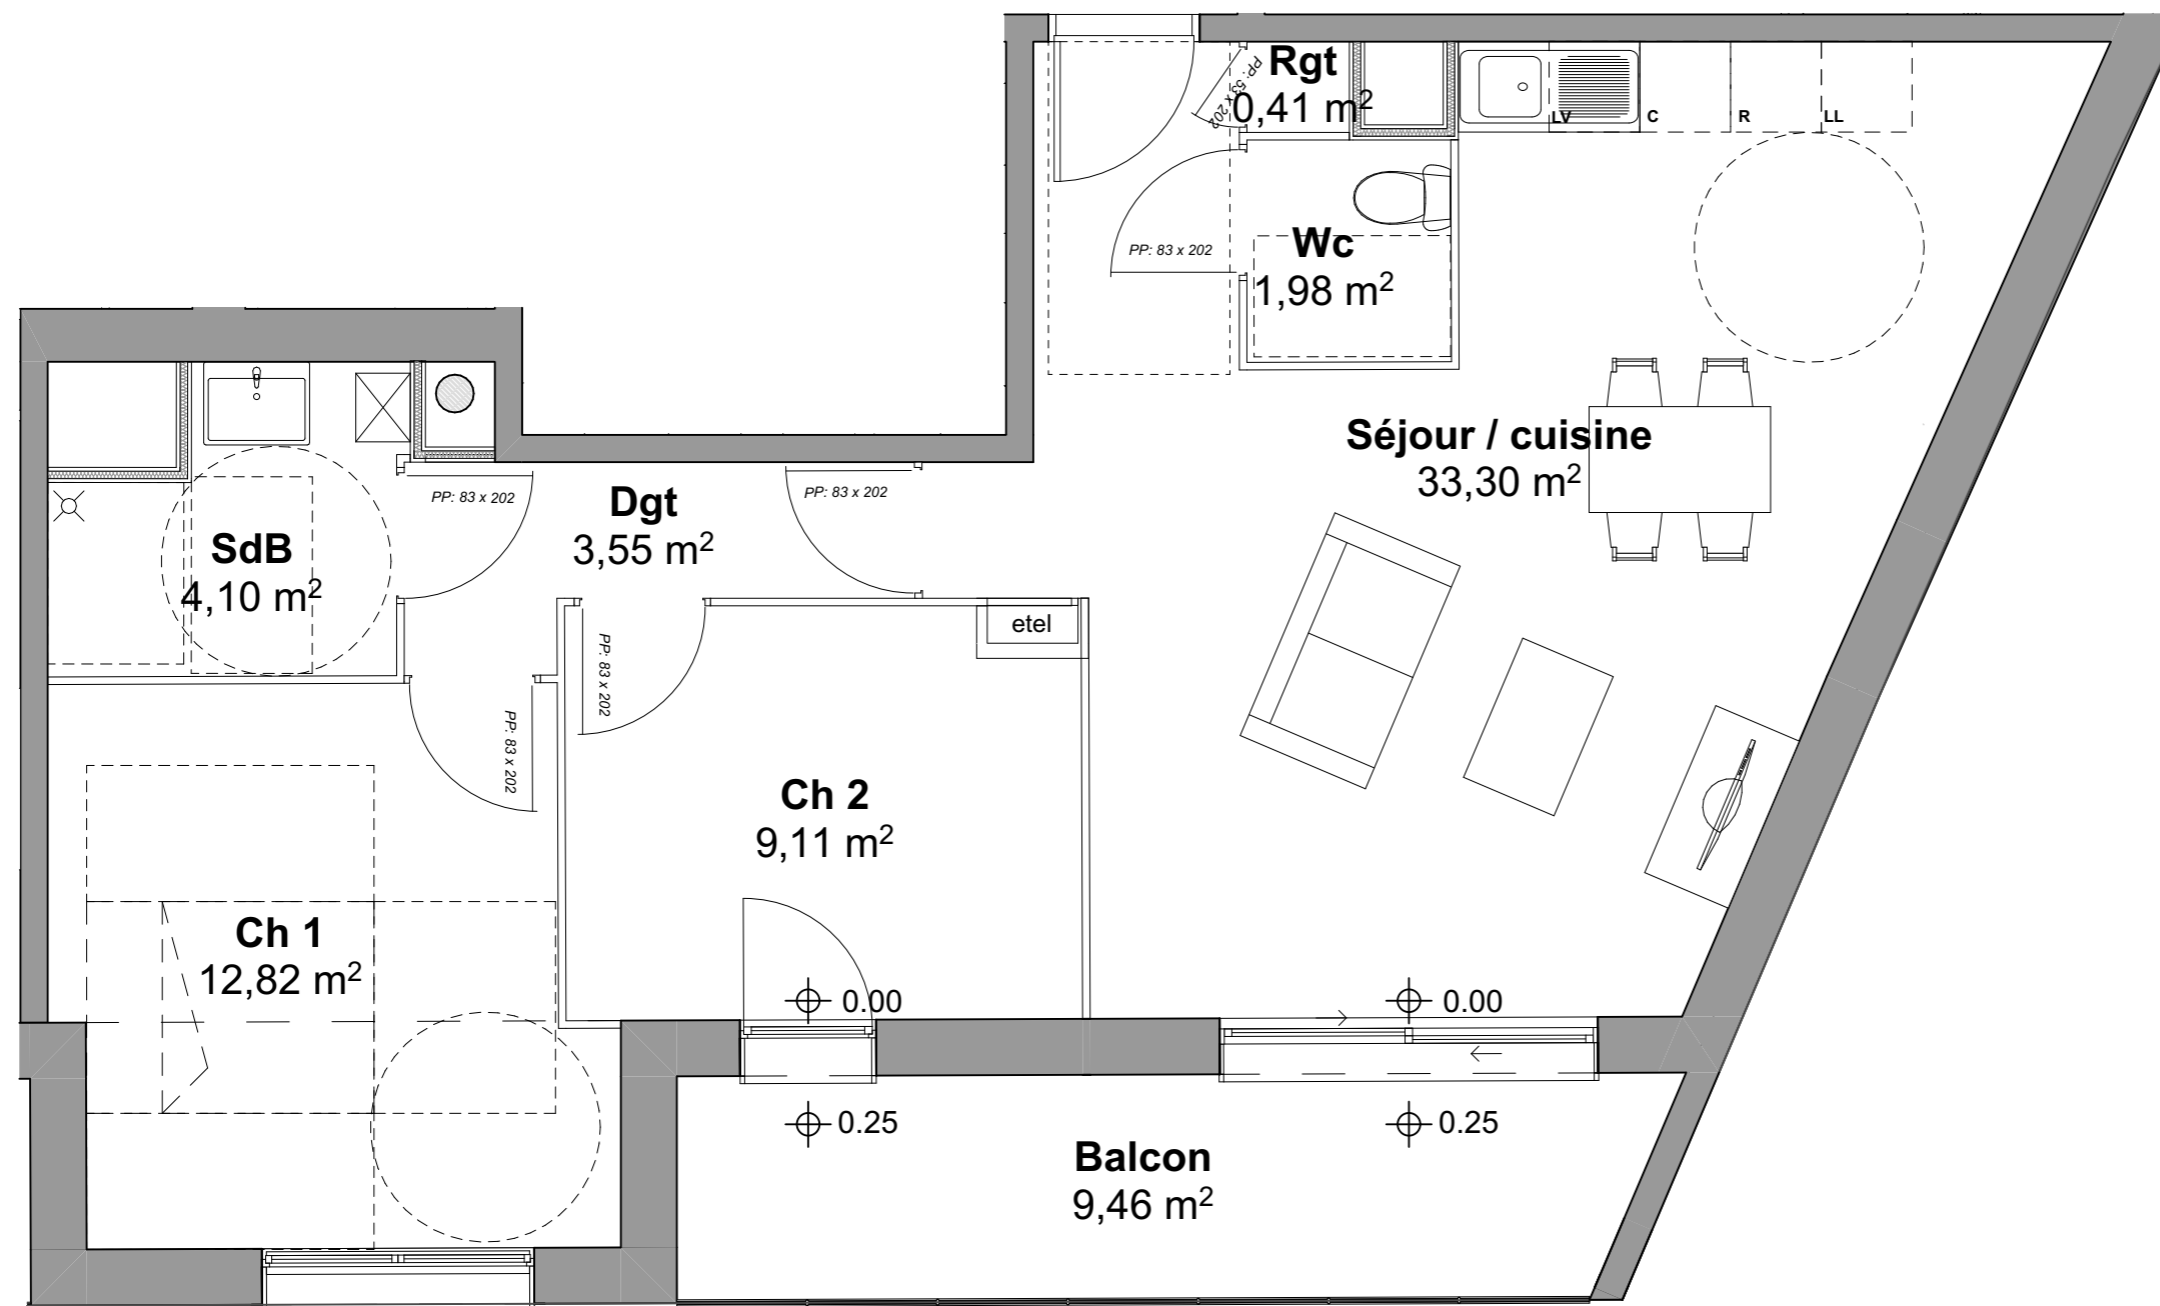

LEGENDE DU PLAN	
PF	Porte-fenêtre
F	Fenêtre
FAV	Fenêtre à allège vitrée
VR	Volet roulant
PI.	Placard



NOTA : Ces plans sont réalisés sur la base du dossier de Permis de Construire.
Les surfaces et les cotes des pièces sont indicatives et pourront varier dans une limite de 5%. Les retombées, soffites, canalisations et radiateurs ne sont pas figurés.
Tout en conservant les caractéristiques essentielles du plan, des modifications sont susceptibles d'être apportées en fonction des nécessités techniques et réglementaires lors de la réalisation.

PLANS DE VENTE
Résidence Les Jardins Suspendus

Indice :
Date : 22/05/2026

