




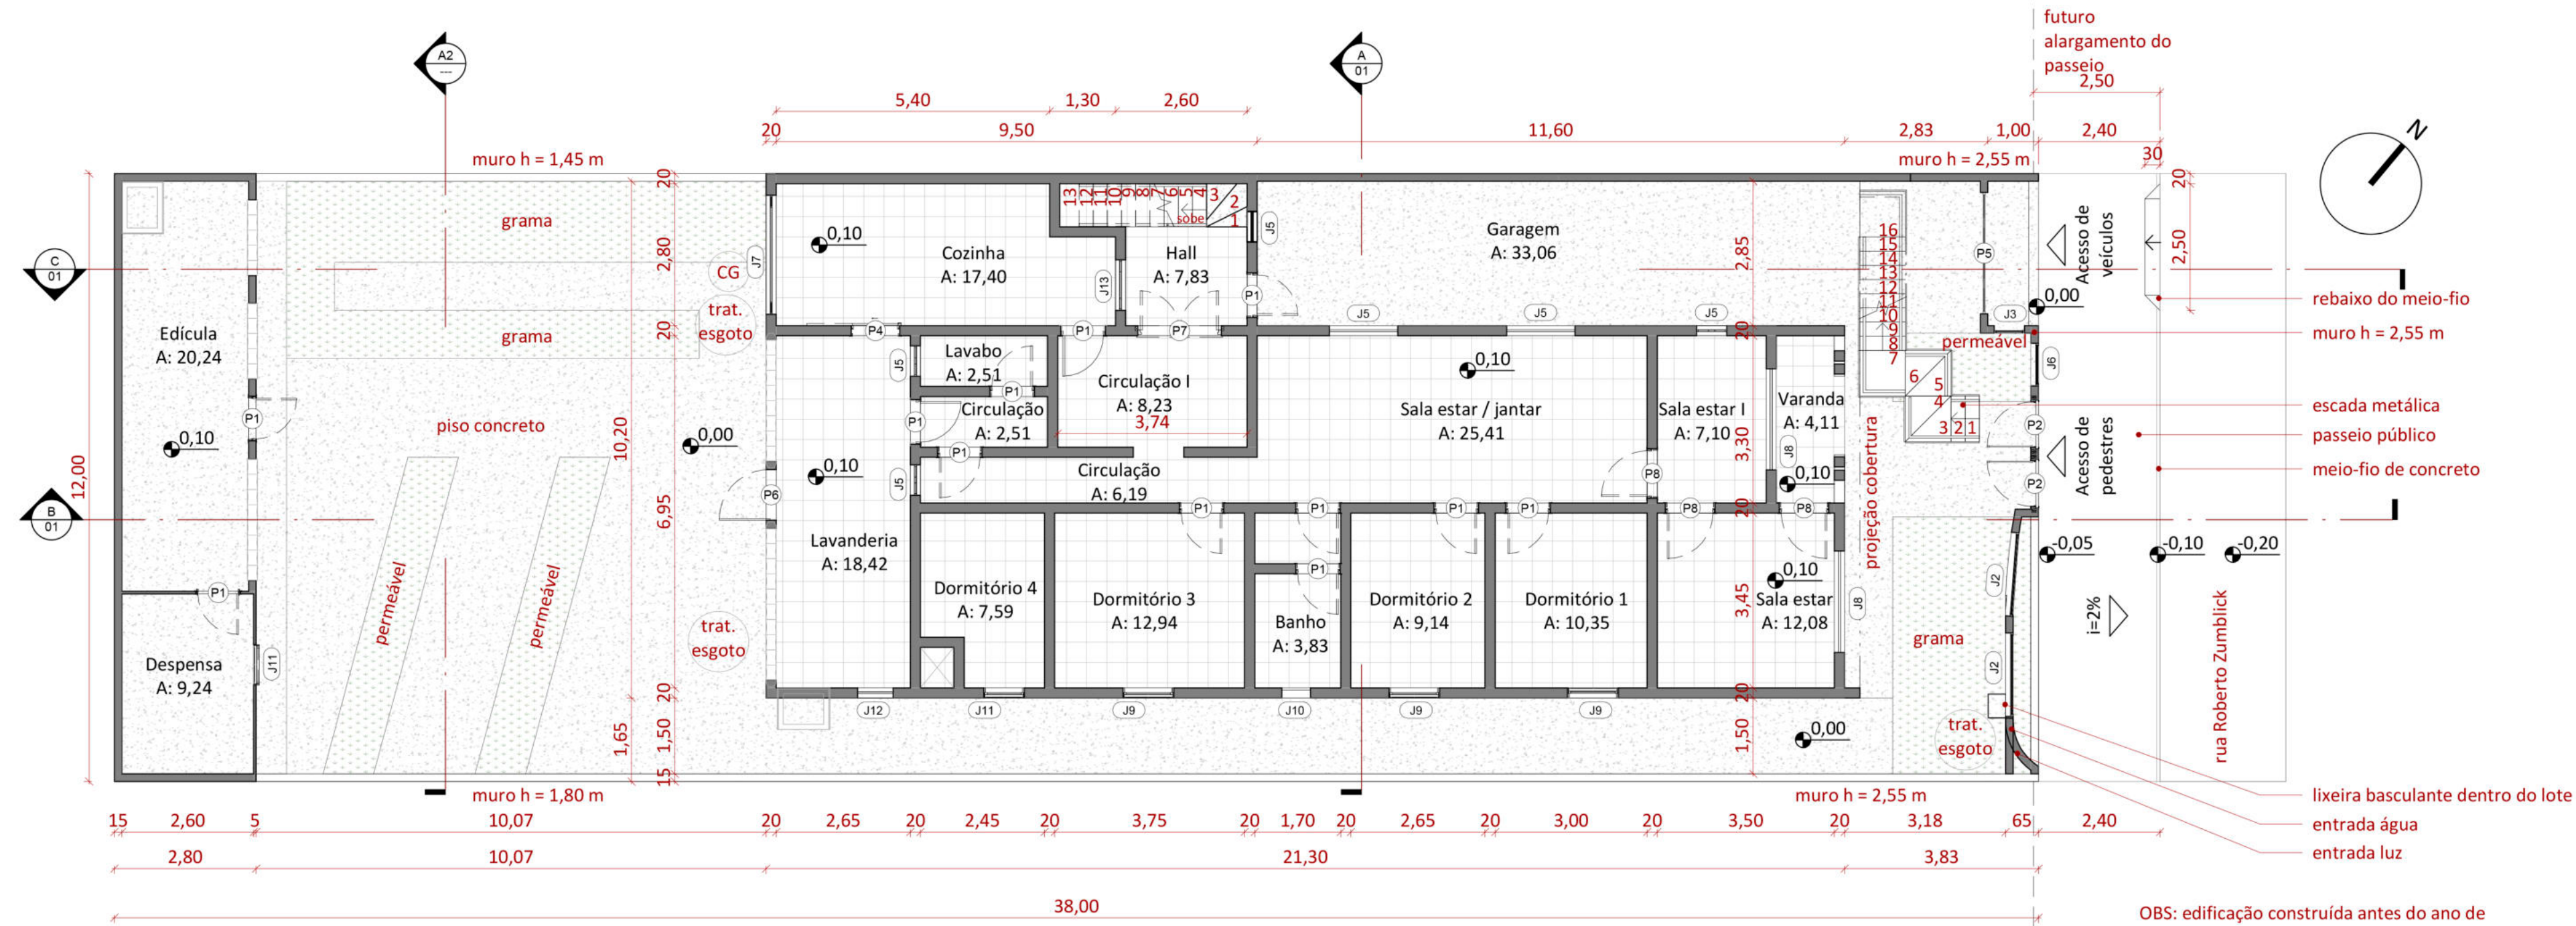


1 Planta Baixa térreo
1:100

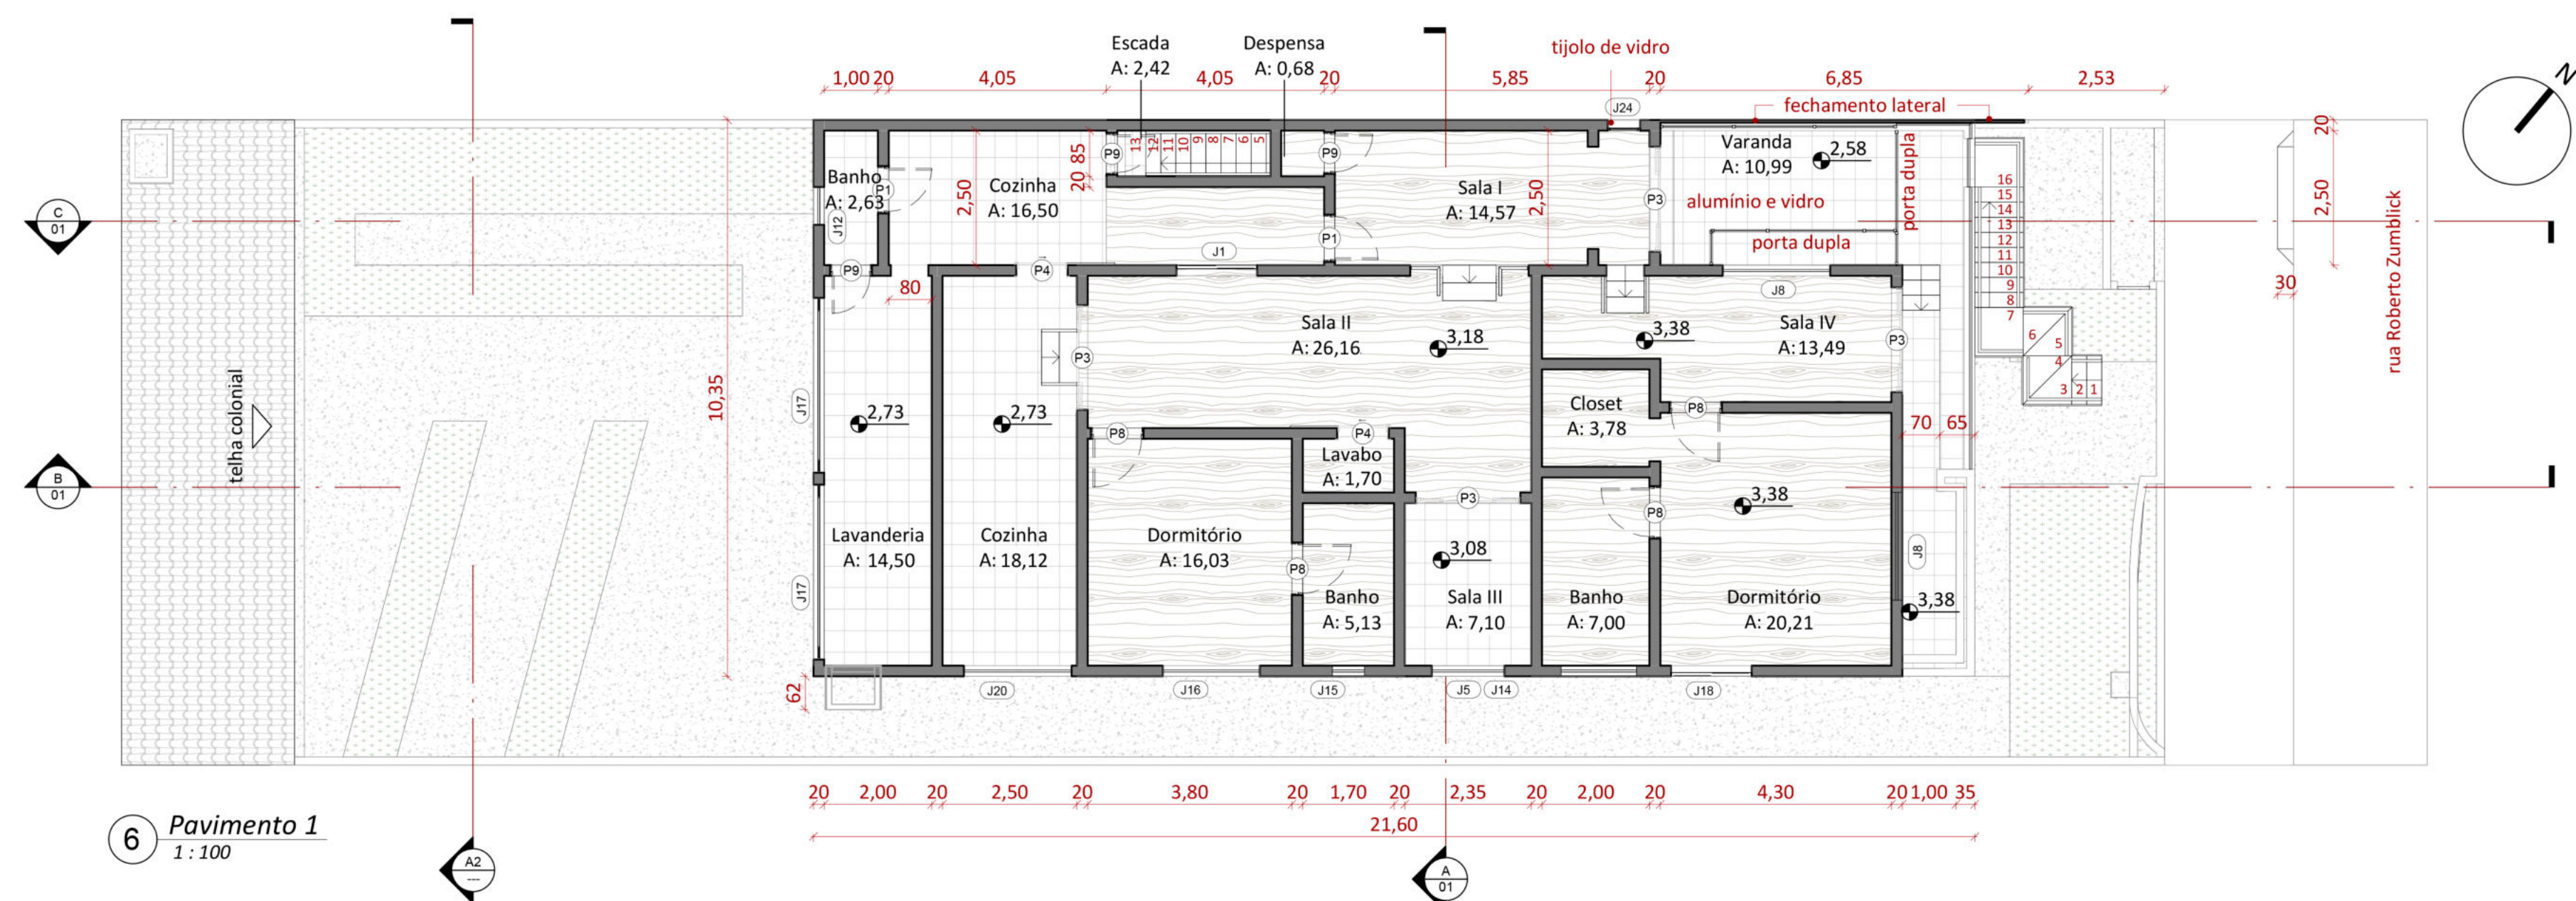

6 Pavimento 1
1:100

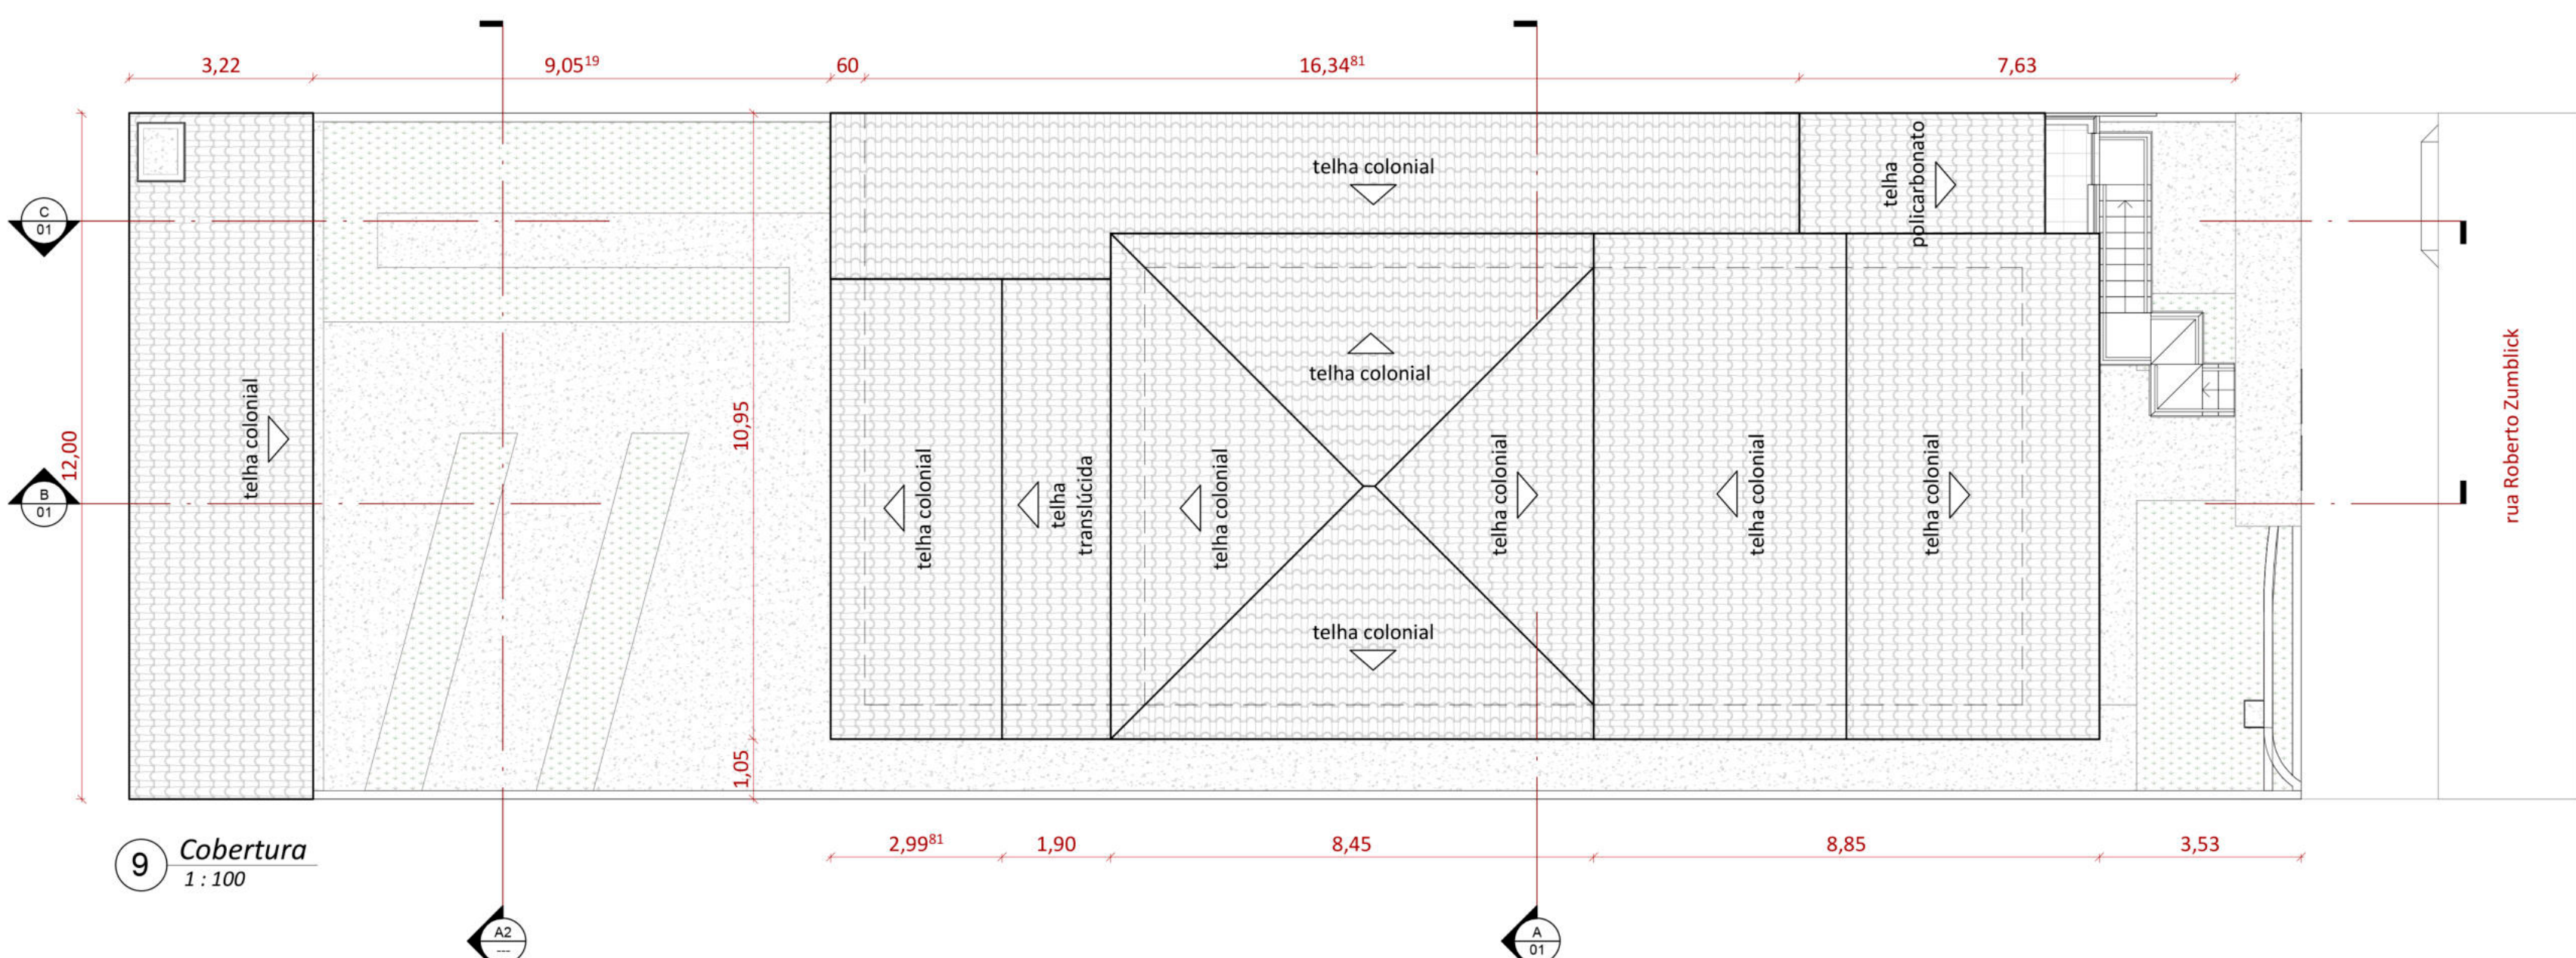


9 Cobertura
1:100

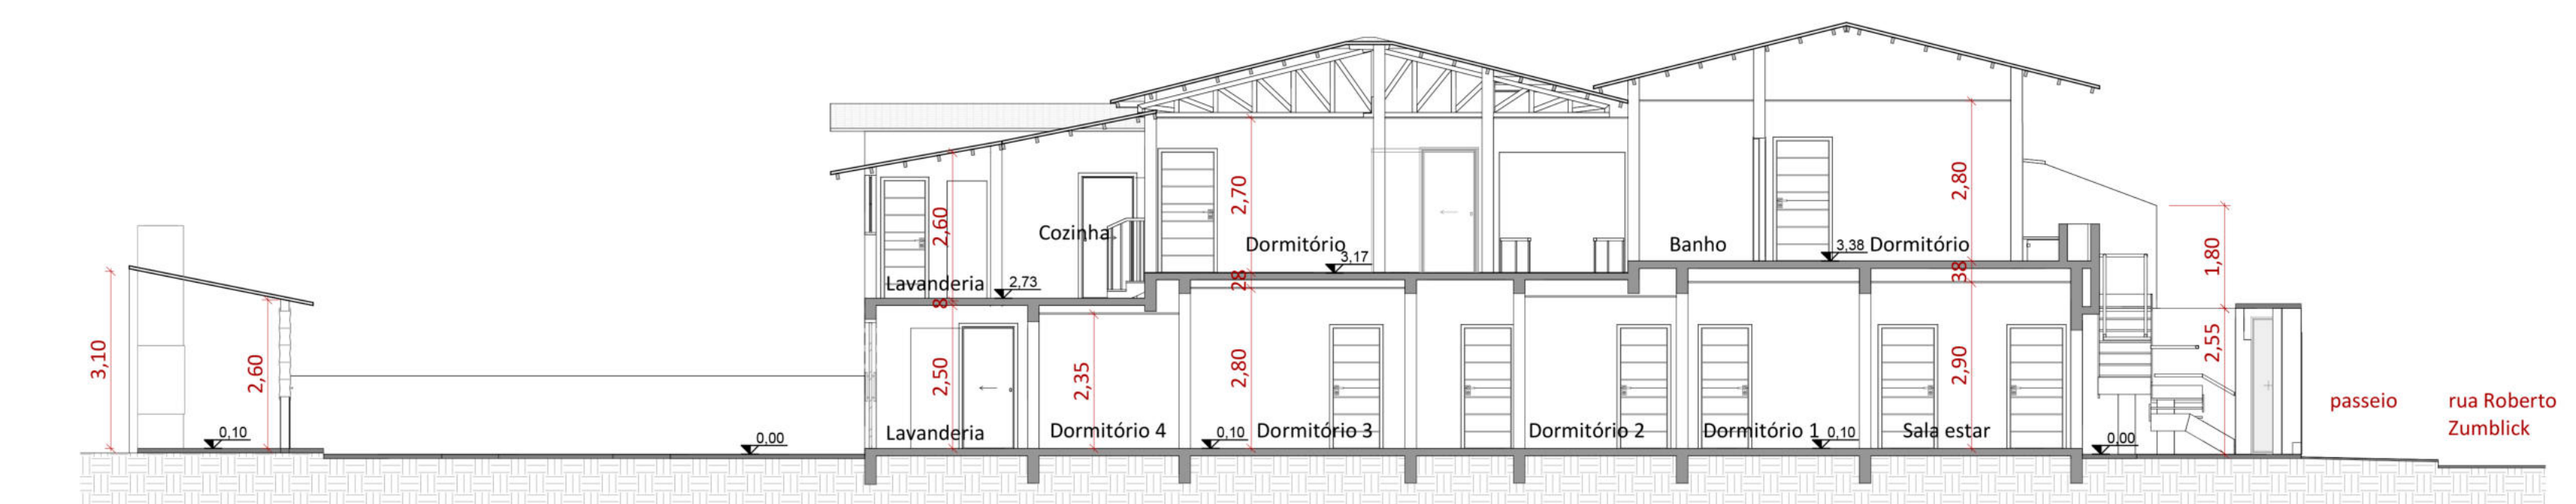


10 Corte B
1:100




2 Elevação esquerda
1:100

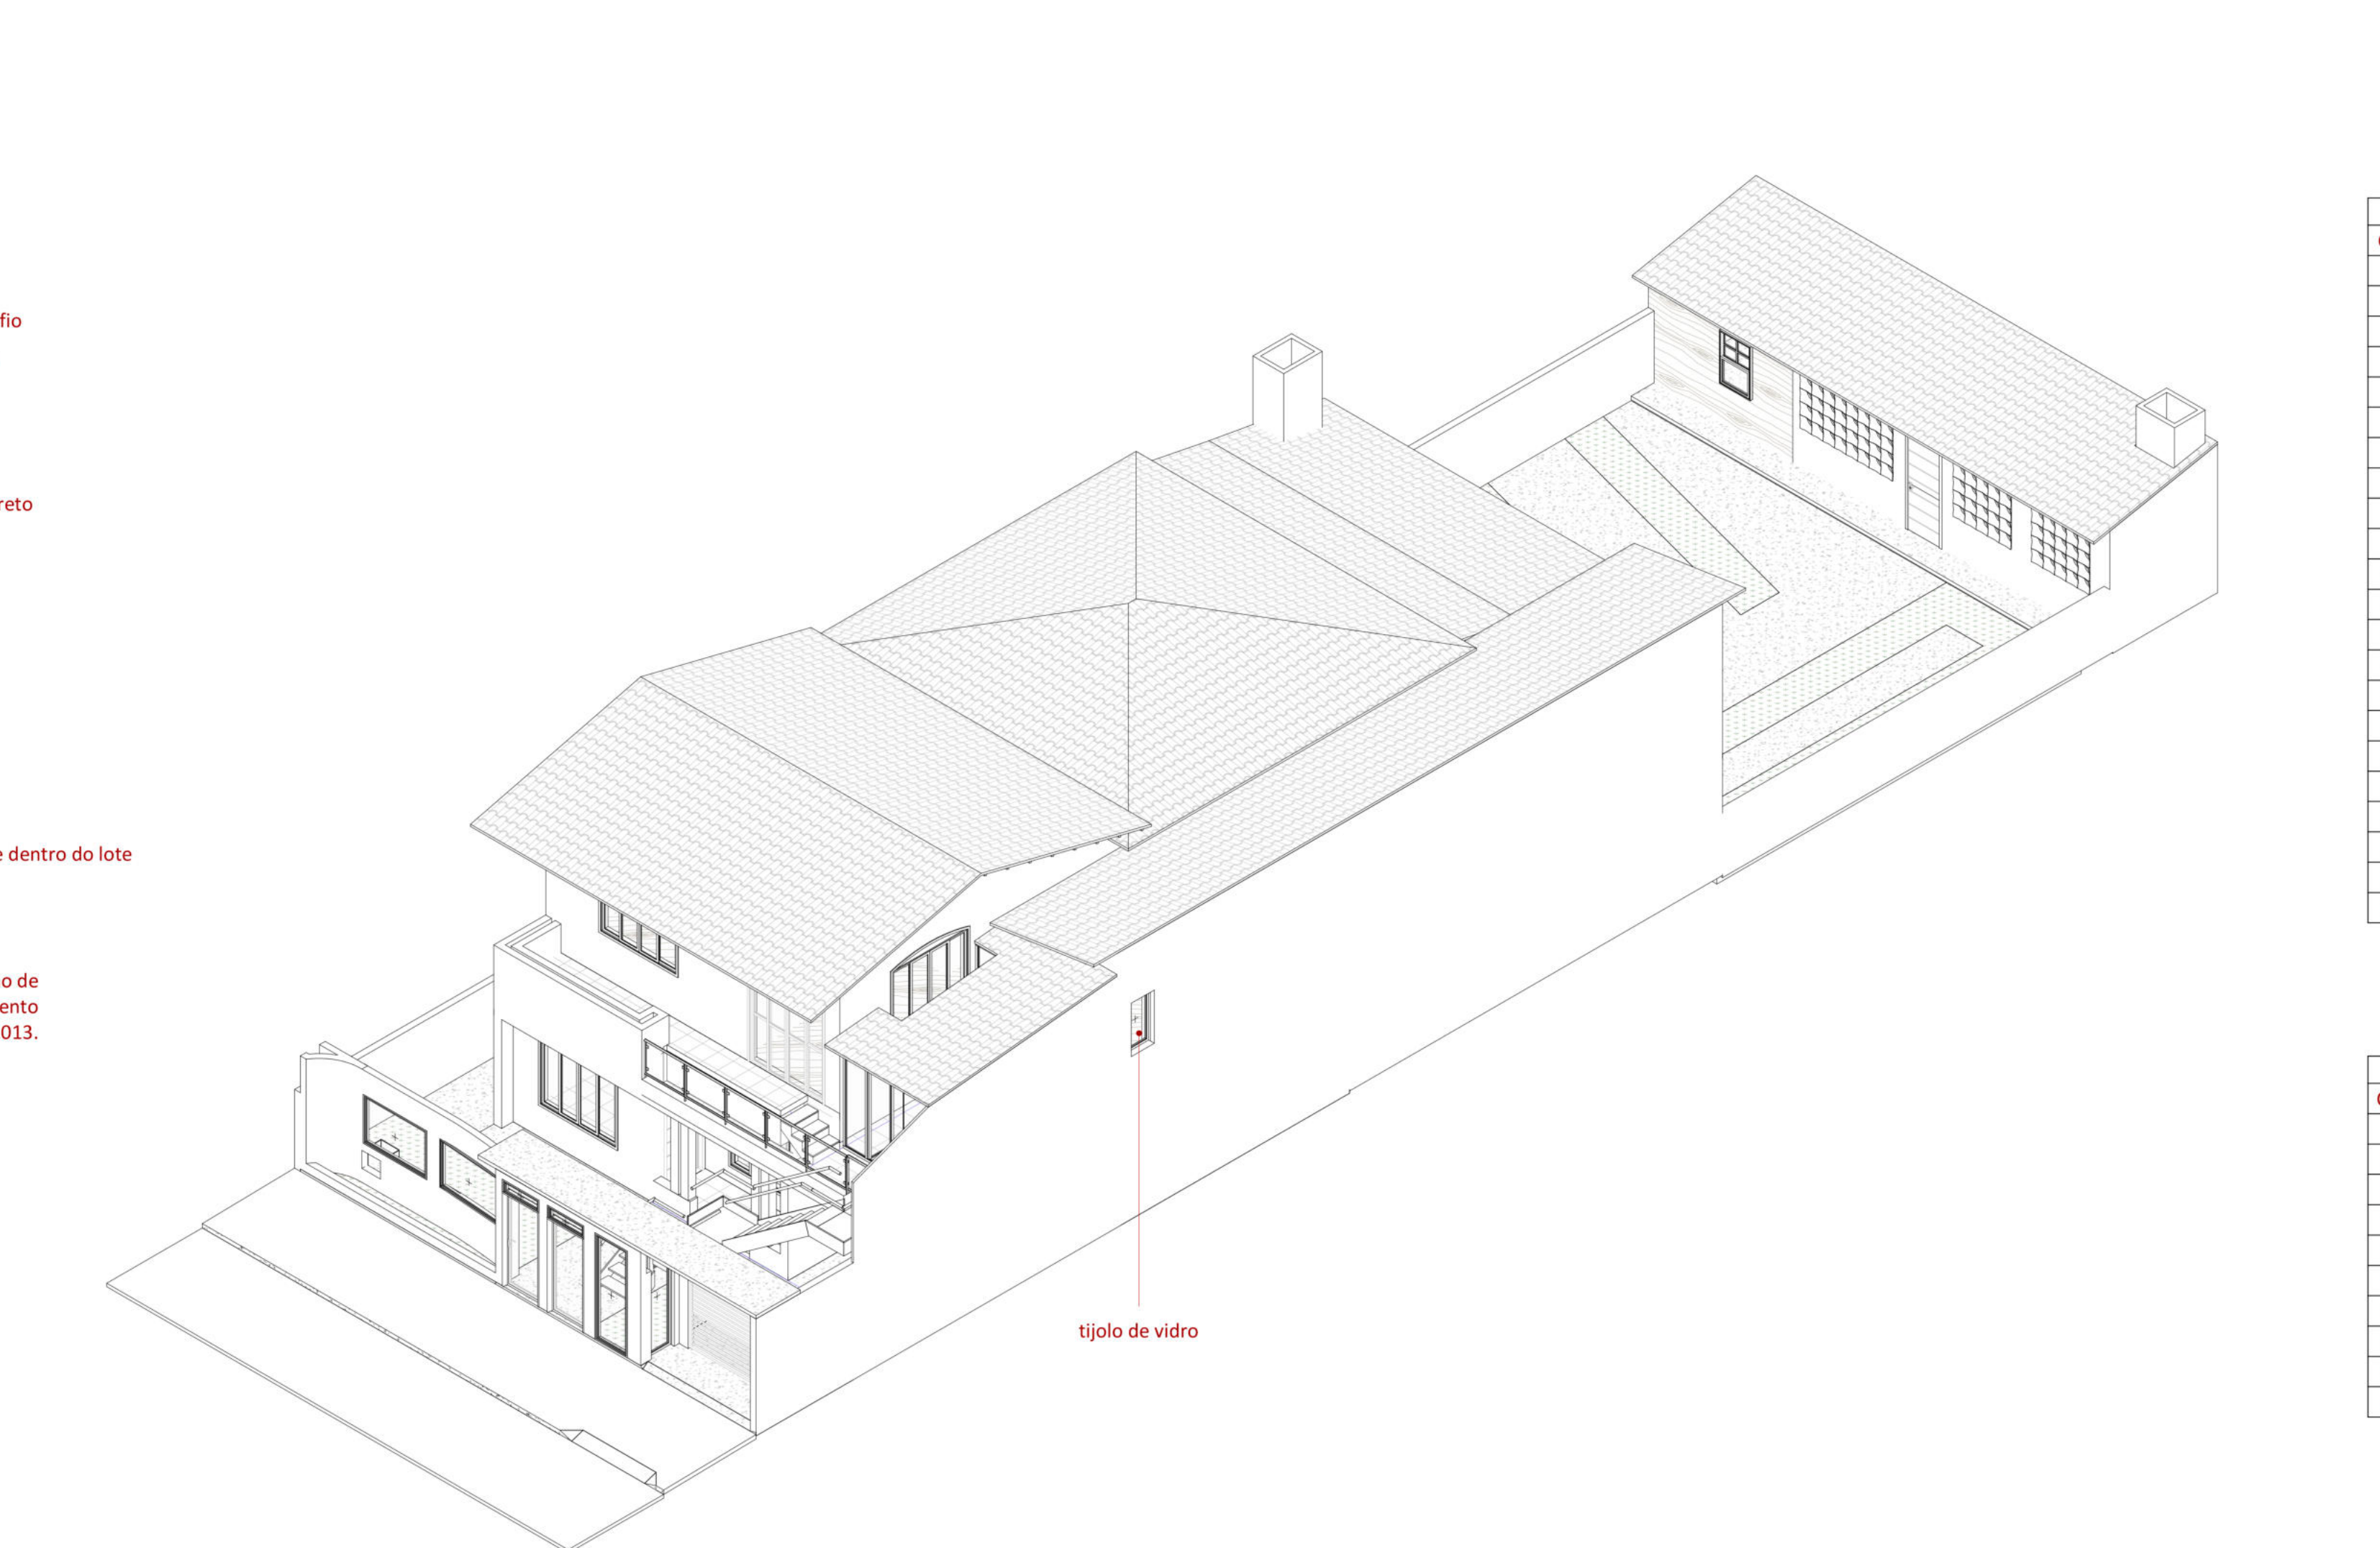


8 Vista 3D

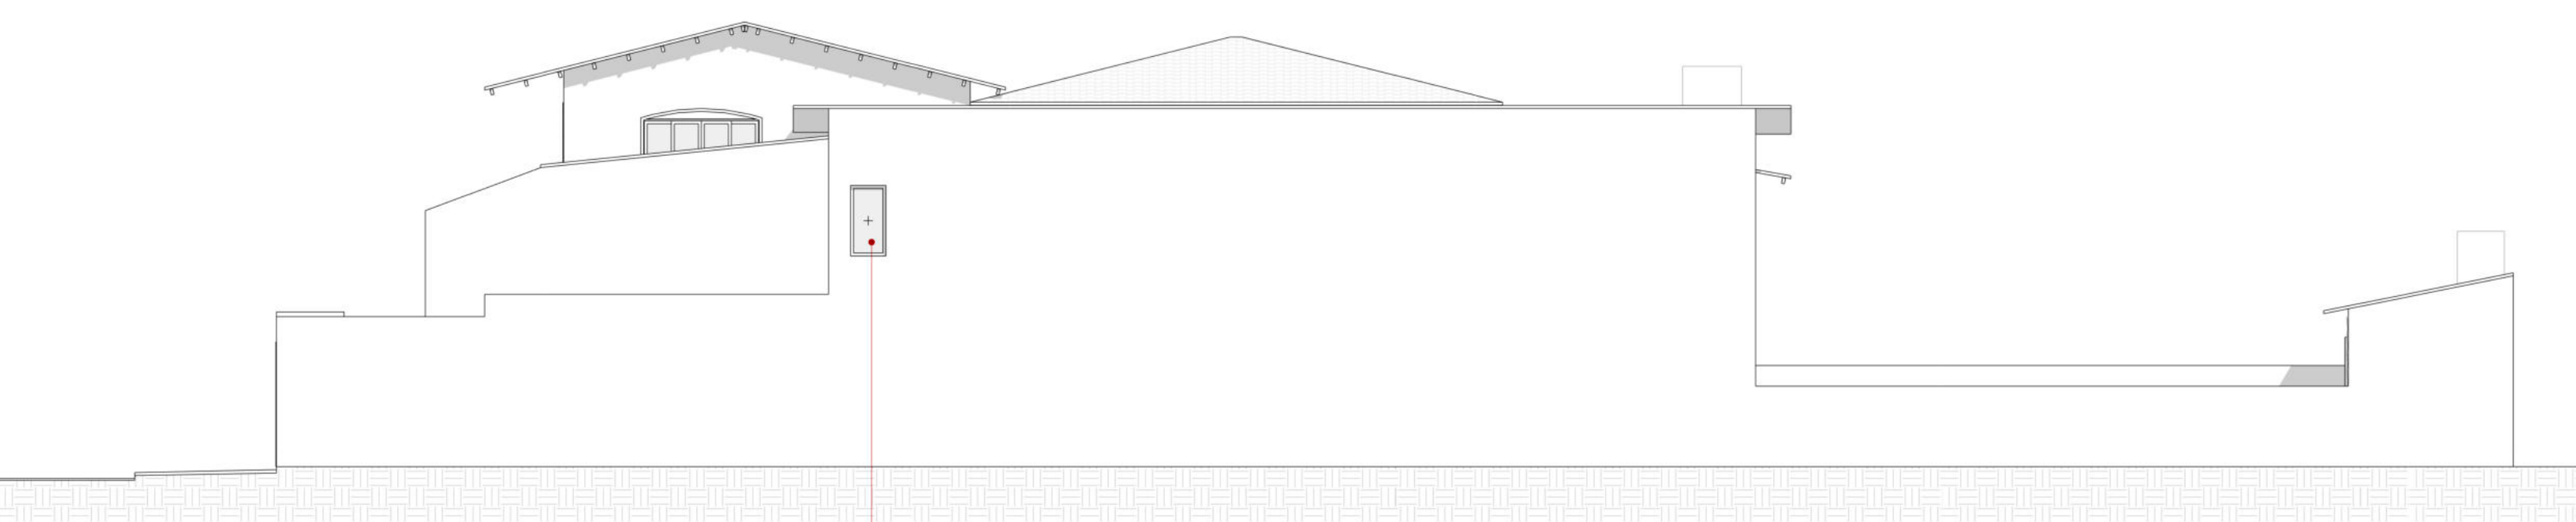

11 Elevação direita
1:100

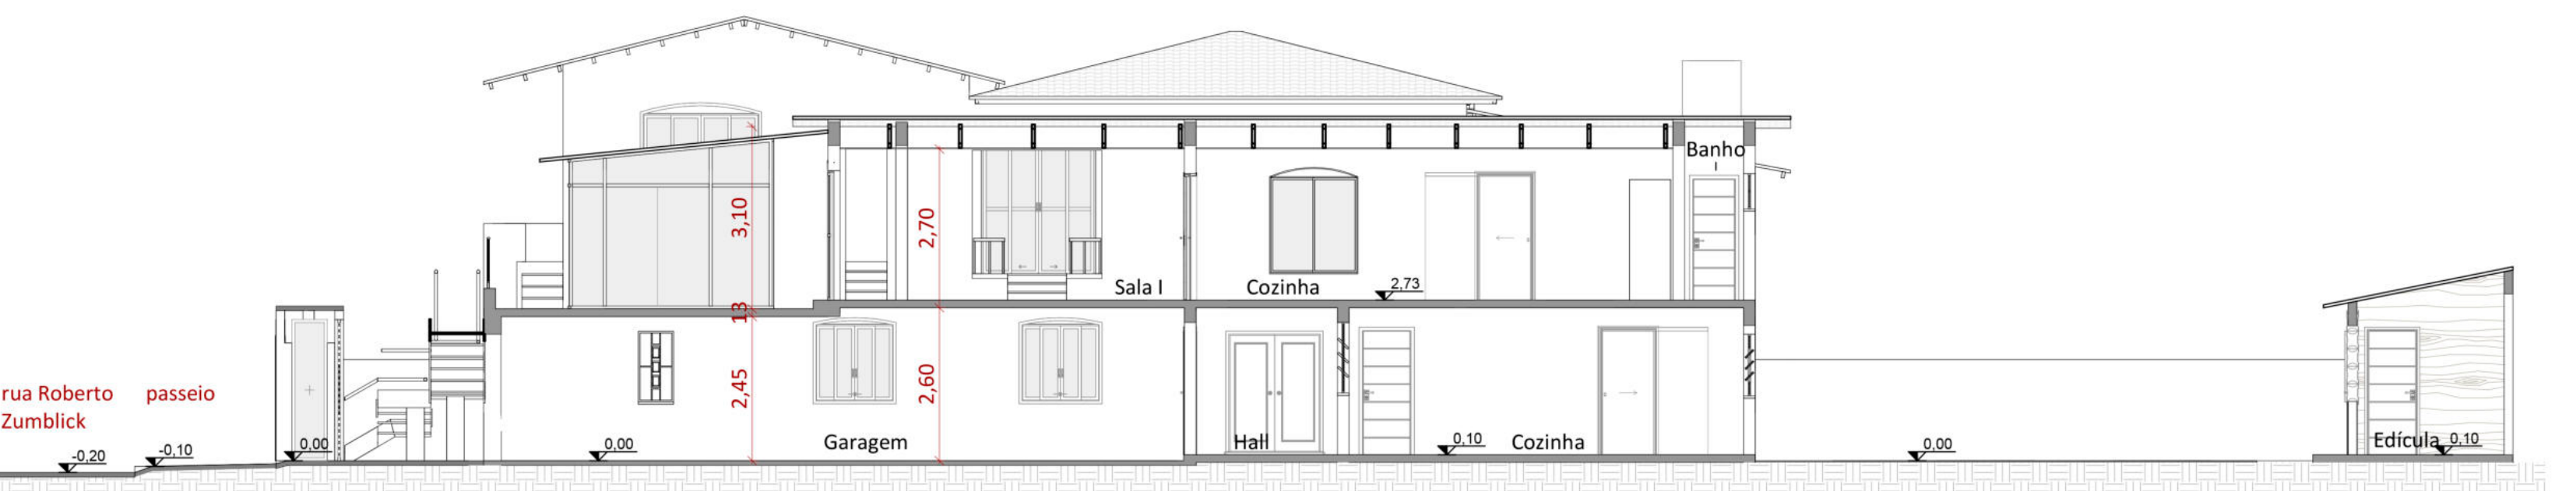


4 Corte C
1:100

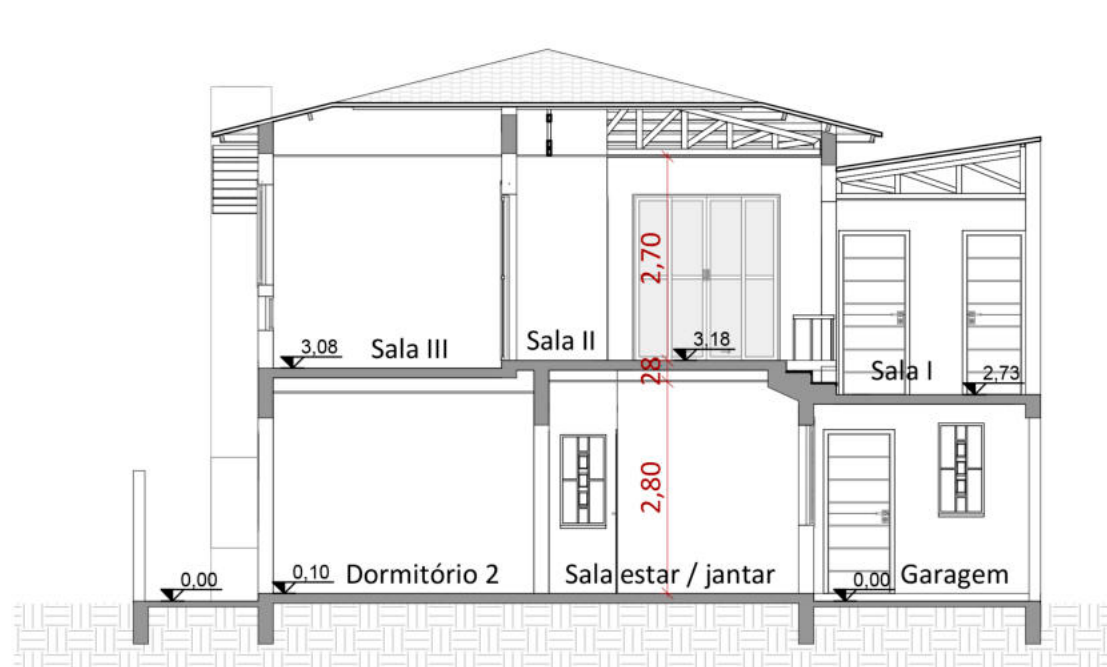

3 Corte A
1:100



5 Elevação frontal
1:100

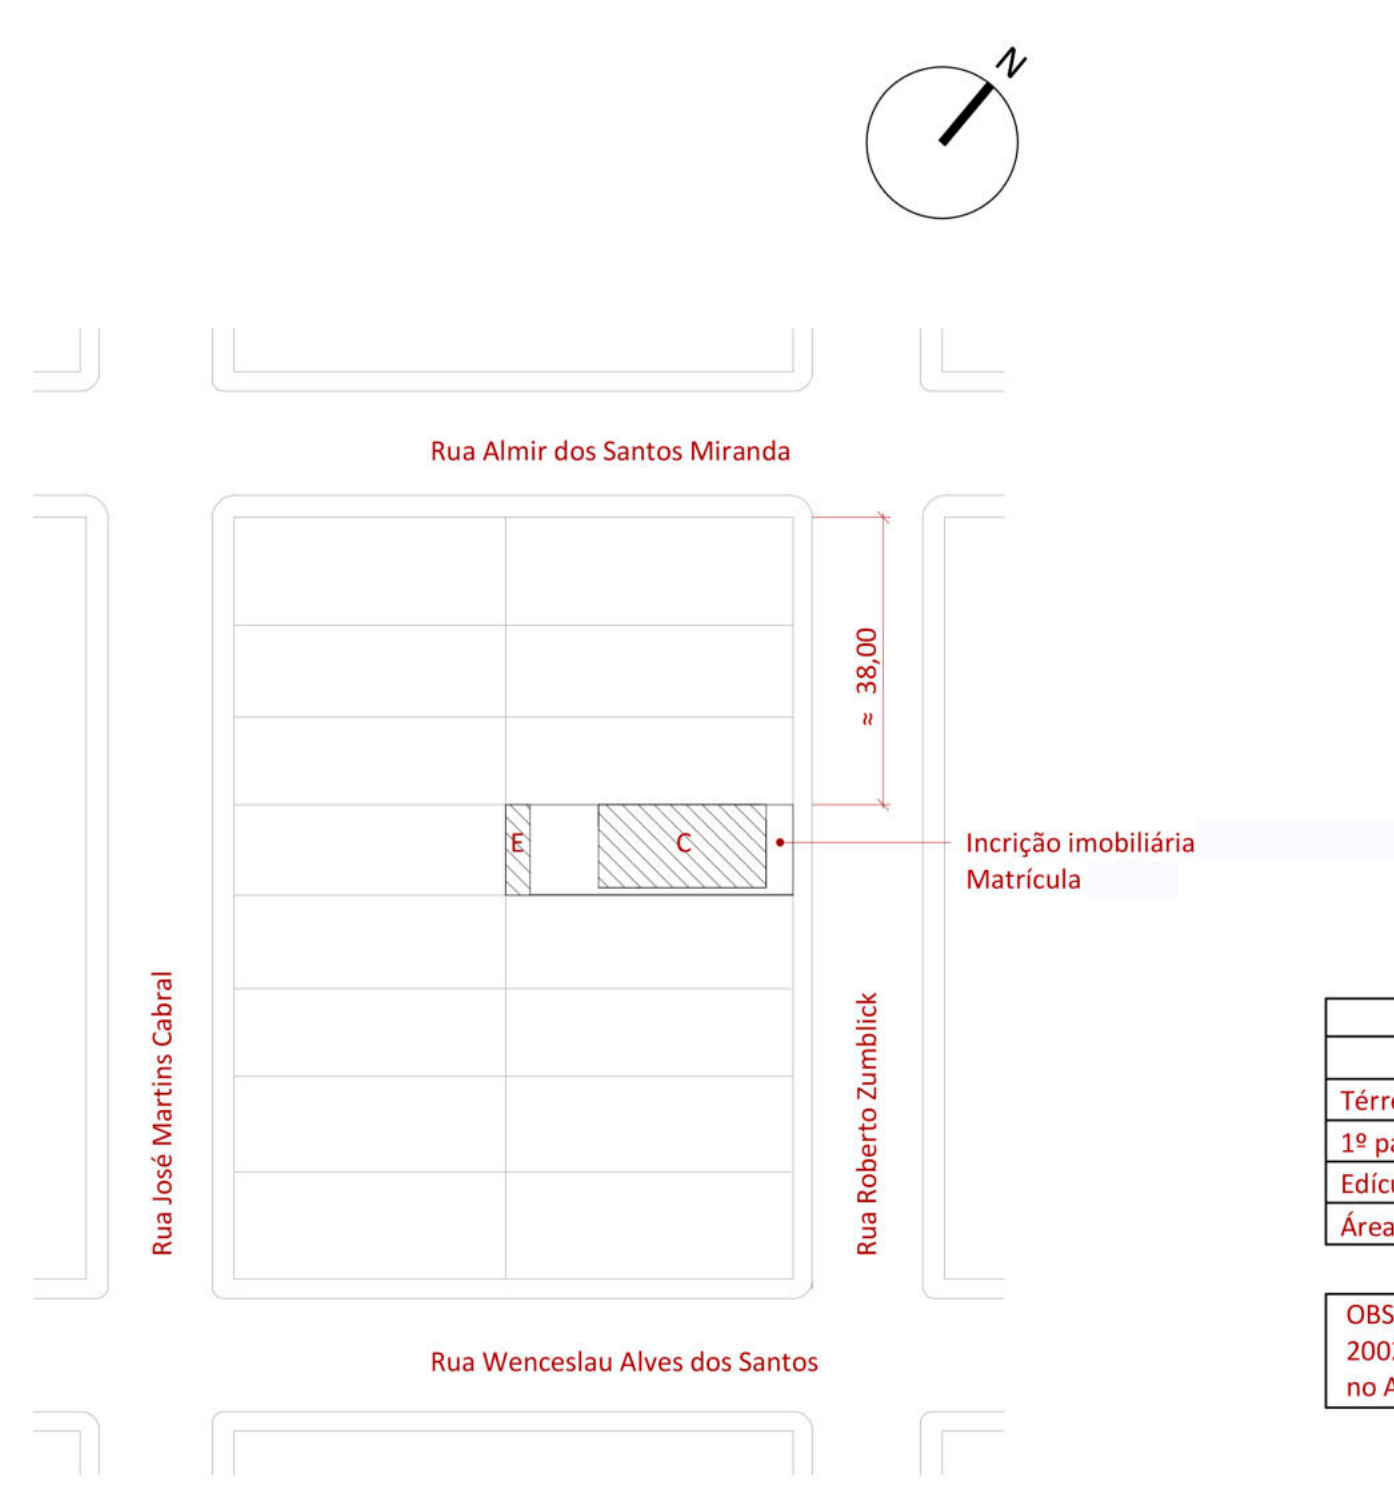

7 Situação
1:1000

Tabela de janelas						
CÓD	QT	COMPRIMENTO	ALTURA	PEITORIL	DESCRIÇÃO	Área
J1	1	1,50	1,65	0,60	Deslizante 2 folhas alumínio e vidro	2,48 m²
J2	2	1,65	1,10	0,90	Vidro fixo	1,82 m²
J3	1	0,60	2,40	0,00	Vidro fixo	1,44 m²
J4	2	0,95	0,30	2,10	Vidro fixo	0,29 m²
J5	4	0,60	1,20		Maxim-ar	0,72 m²
J6	1	0,84	2,40	0,00	Vidro fixo	2,02 m²
J7	1	2,35	1,05	1,10	Basculante	2,47 m²
J8	4	2,00	1,60		Deslizante 4 folhas alumínio e vidro	3,20 m²
J9	3	1,00	1,30		Deslizante 2 folhas alumínio e vidro	1,30 m²
J10	1	0,60		1,60	Maxim-ar	
J11	2	0,80	1,20	1,00	Deslizante 2 folhas alumínio e vidro	0,96 m²
J12	2	0,70	0,60		Basculante	0,42 m²
J13	1	1,00	1,20	1,15	Basculante	1,20 m²
J14	1	1,80	0,45	1,00	Vidro fixo	0,59 m²
J15	1	0,60	0,60	2,20	Maxim-ar	0,36 m²
J16	1	1,80	1,20	1,60	Deslizante 2 folhas alumínio e vidro	2,16 m²
J17	2	3,25	1,00	1,30	Basculante	3,25 m²
J18	1	1,50	1,35	1,60	Deslizante 4 folhas alumínio e vidro	2,03 m²
J19	1	1,40	0,40	2,60	Basculante	0,56 m²
J20	1	2,00	1,15	1,45	Deslizante 2 folhas alumínio e vidro	2,30 m²
J24	1	0,60	1,20	1,00	Tijolo de vidro	0,72 m²

Tabela de portas						
CÓD	QT	COMPRIMENTO	ALTURA	DESCRIÇÃO		Área
P1	14	0,80	2,10	De giro de madeira		1,68 m²
P2	2	0,90	2,14	De giro de madeira		1,93 m²
P3	4	1,88	2,17	Deslizante 4 folhas madeira e vidro		4,07 m²
P4	3	0,90	2,10	Porta deslizante		1,89 m²
P5	1	2,40	2,40	Portão de contrapeso		5,76 m²
P6	1	1,00	2,20	Gratilh		2,20 m²
P7	1	1,65	2,10	De giro de madeira 2 folhas		3,47 m²
P8	7	0,90	2,10	De giro de madeira		1,89 m²
P9	3	0,70	2,10	De giro de madeira		1,47 m²