



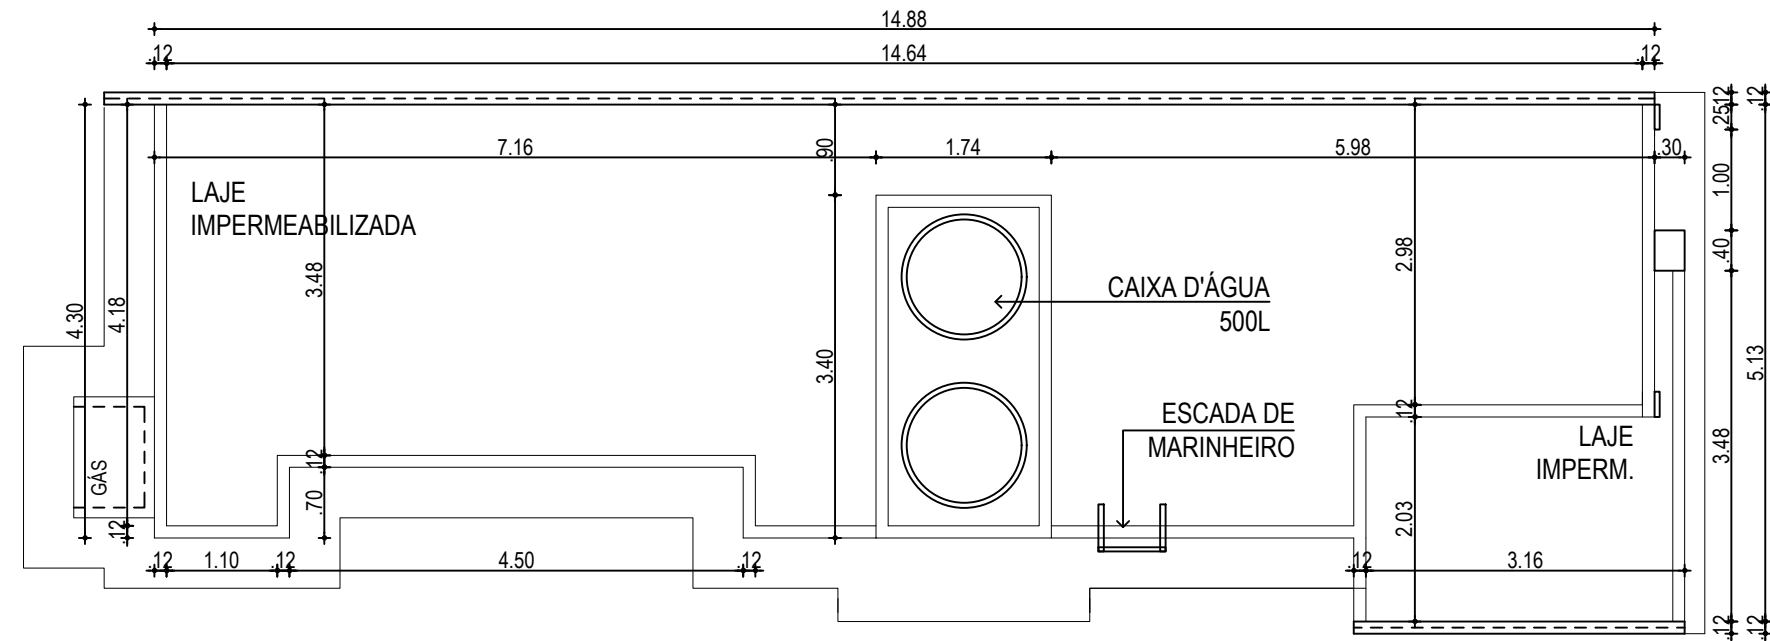

01 PLANTA DE COBERTA
ESCALA.: 1/75

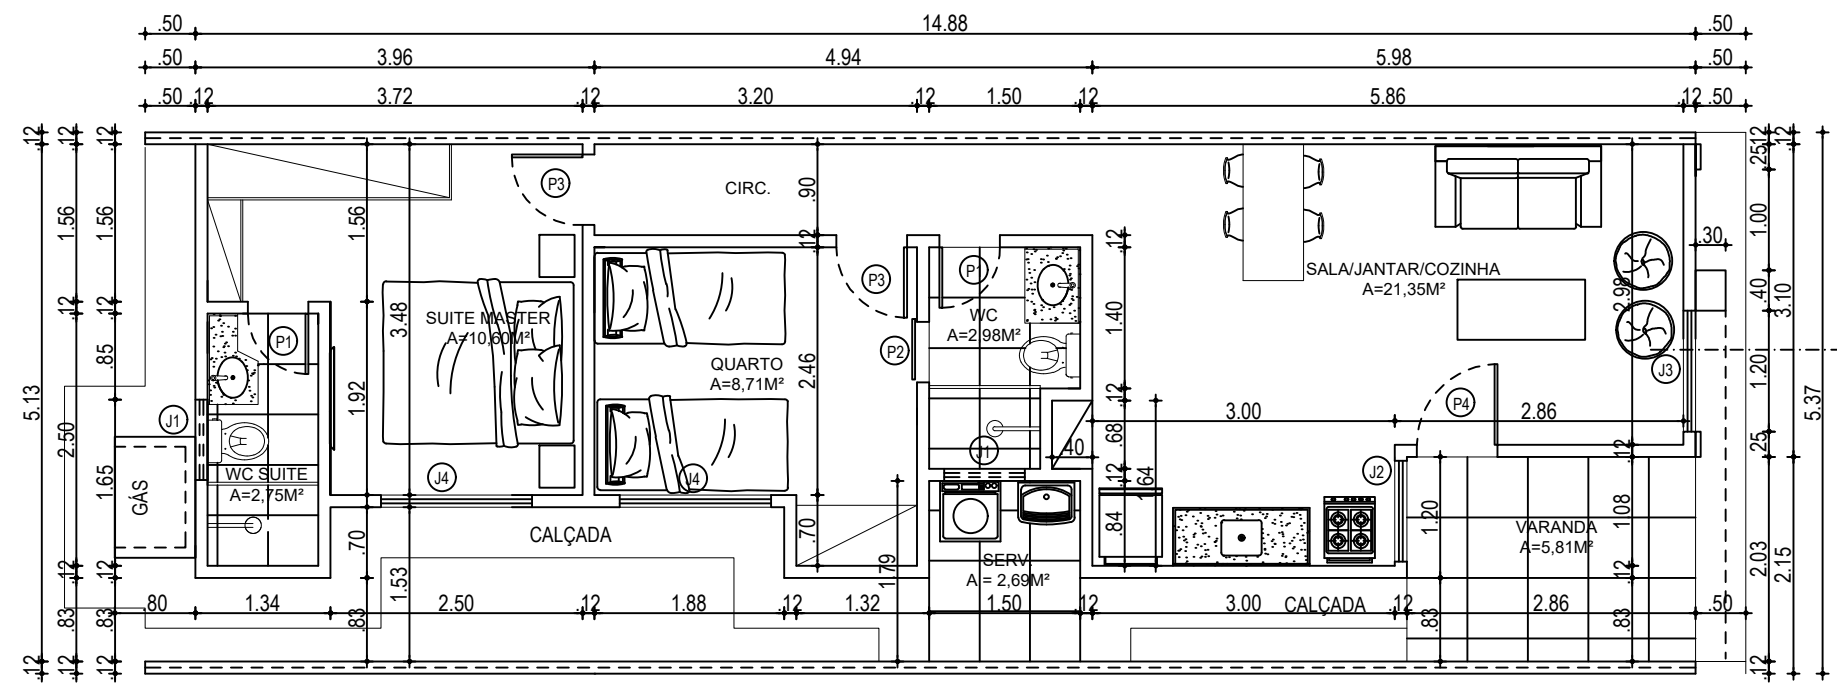

02 PLANTA DE LAYOUT
ESCALA.: 1/75