



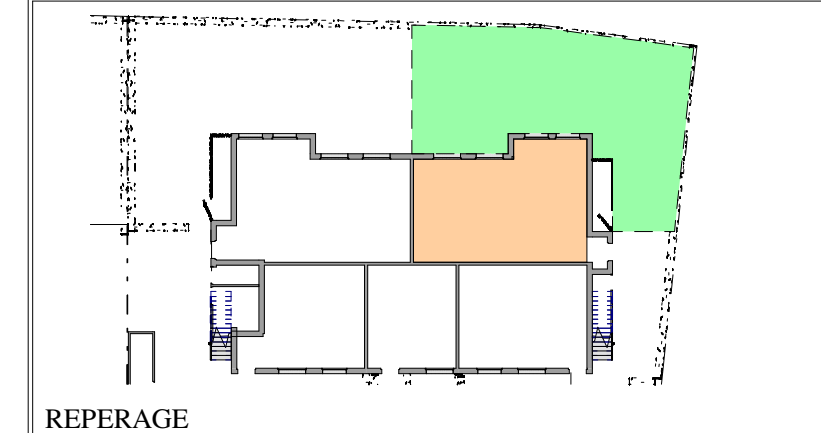

BAT. S.COL RDC n°04 TYPE 3

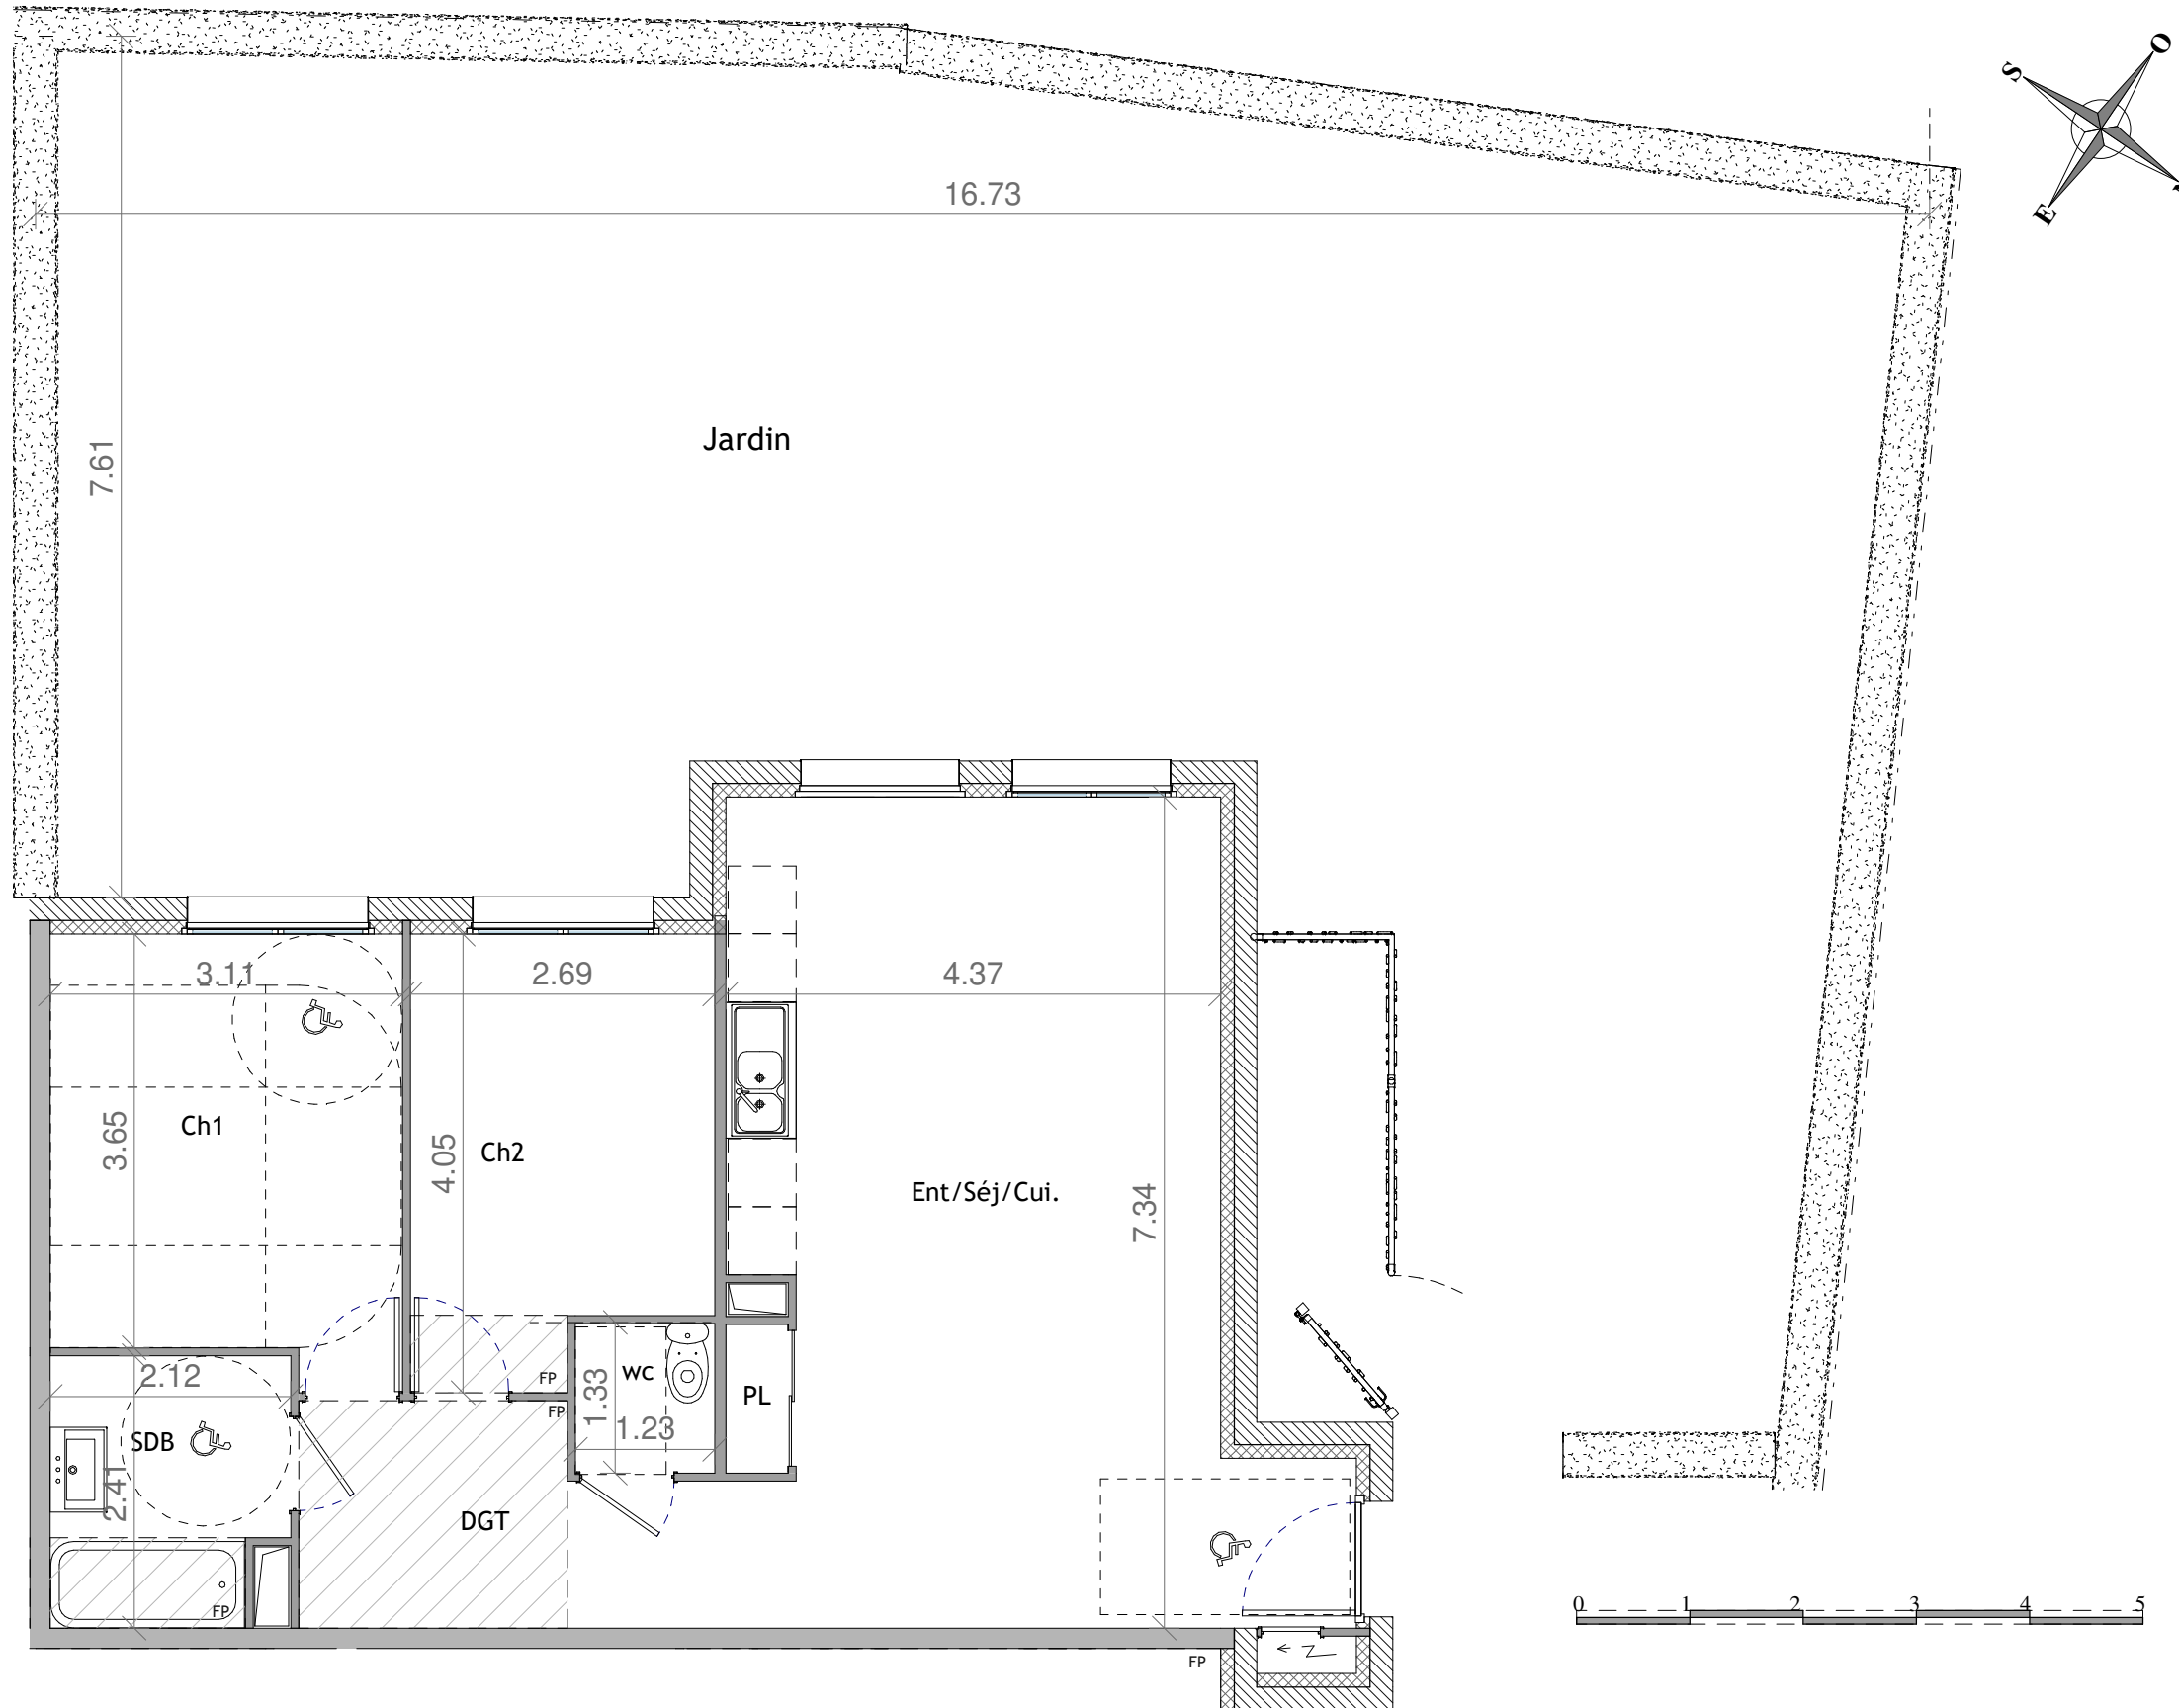

REPERAGE

### Surfaces Habitables (m<sup>2</sup>)

ENT/SEJOUR /CUISENE	32,73
CHAMBRE 1	11,73
CHAMBRE 2	10,00
DEGAGEMENT	6,59
SALLE DE BAINS	4,79
WC	1,63
PLACARD	0,64

**Surface Totale Habitable 68,11**

**Surface Jardin 154,40**

NOTA : La surface de ce plan est susceptible d'être légèrement modifié en fonction des nécessités techniques de la réalisation en ce qui concerne les dimensions libres. Les équipements, canalisations et radiateurs ne sont pas figurés.

22 JANVIER 2026

Indice :