



PLANO SEGÚN TOPOGRAFÍA

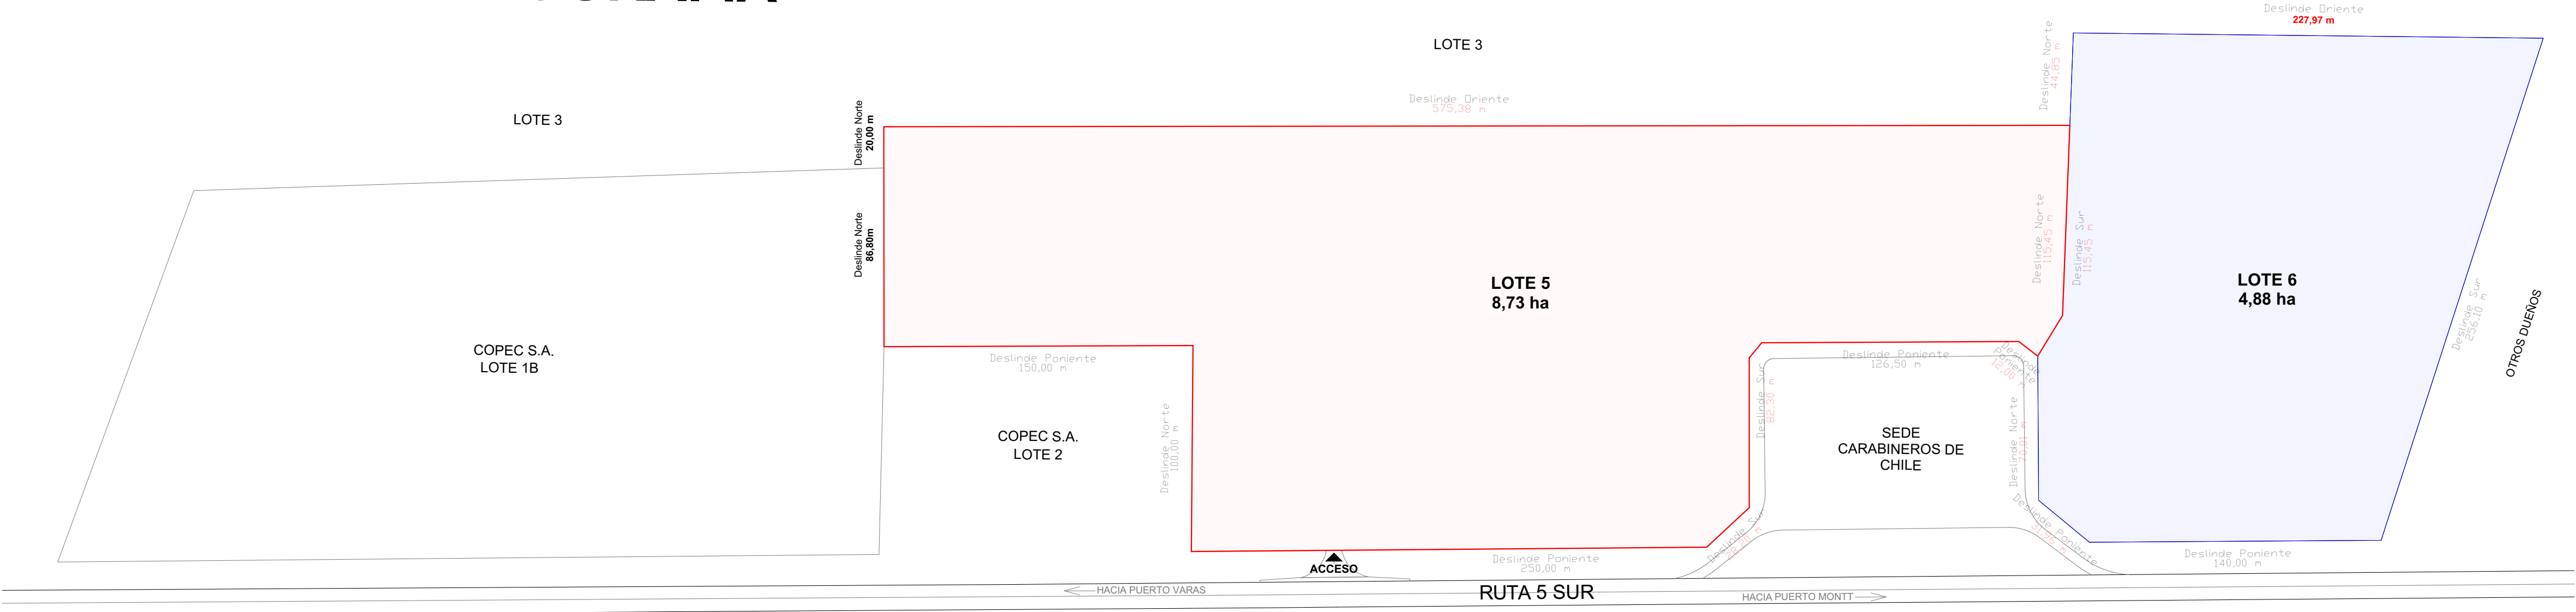

CUADRO SUPERFICIE - SITUACIÓN EXISTENTE LOTE 5	
LOTES	m²
LOTE 5	87.390,00
TOTAL	87.390,00
	8,73 ha

CUADRO SUPERFICIE - SITUACIÓN EXISTENTE LOTE 6	
LOTES	m²
LOTE 6	48.800,00
TOTAL	48.800,00
	4,88 ha

SITUACIÓN ACTUAL

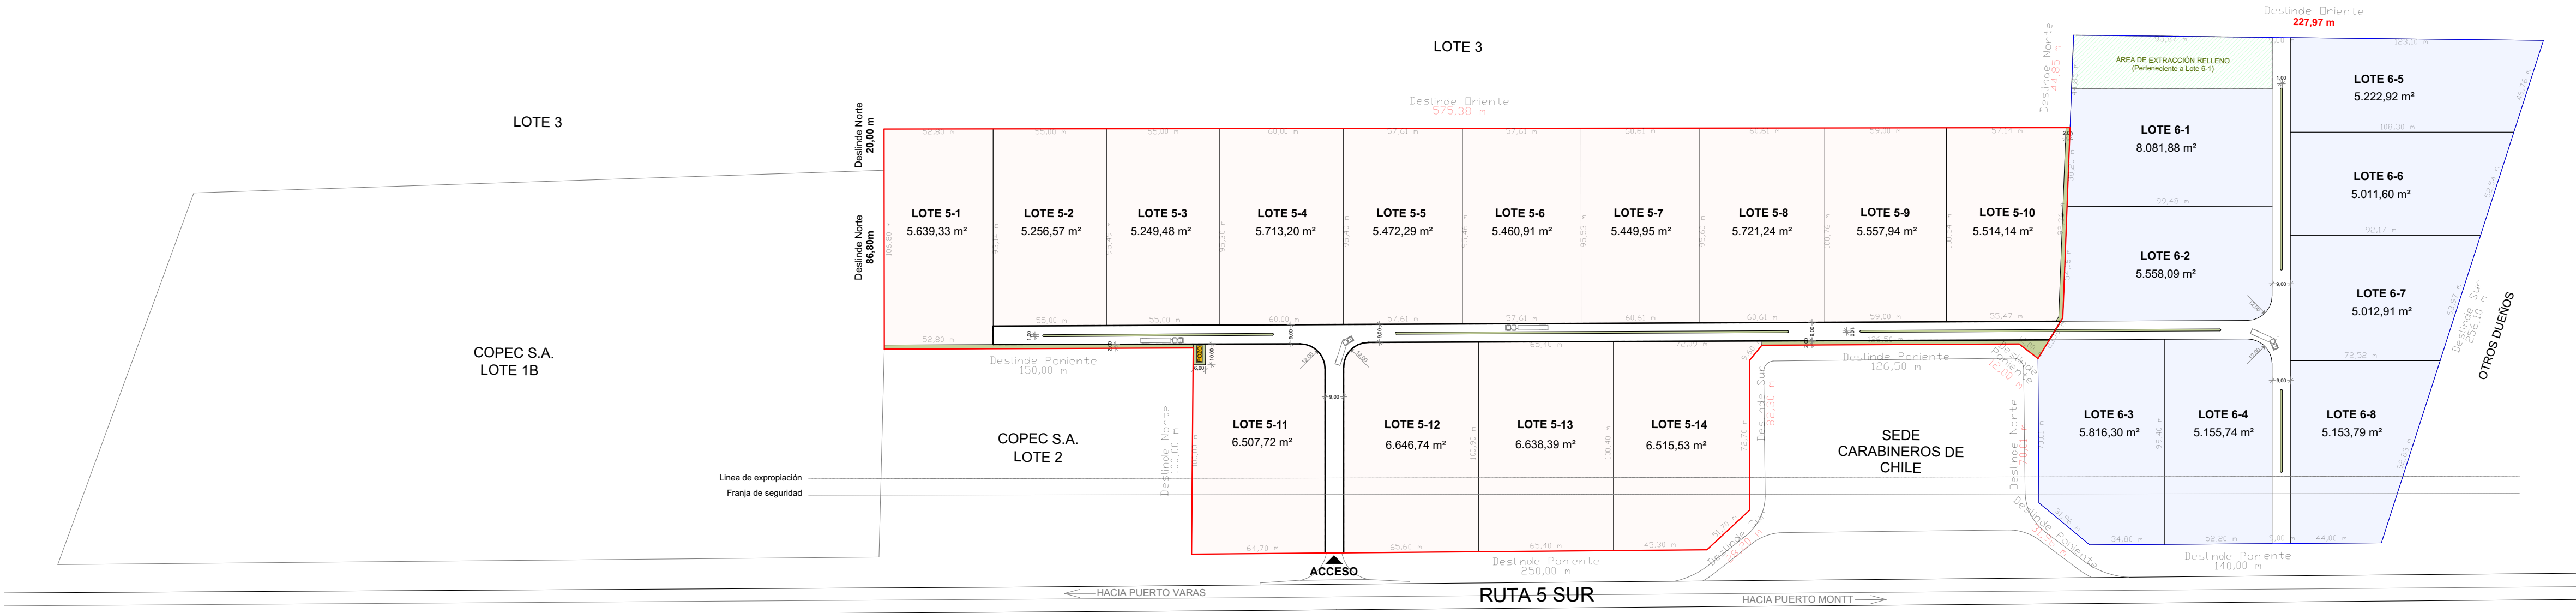

SITUACIÓN PROPUESTA LOTE 5	
LOTES	SUPERFICIE m²
LOTE 5-1	5.639,33
LOTE 5-2	5.256,57
LOTE 5-3	5.249,48
LOTE 5-4	5.713,20
LOTE 5-5	5.472,29
LOTE 5-6	5.460,91
LOTE 5-7	5.449,95
LOTE 5-8	5.721,24
LOTE 5-9	5.557,94
LOTE 5-10	5.514,14
LOTE 5-11	6.507,72
LOTE 5-12	6.646,74
LOTE 5-13	6.638,39
LOTE 5-14	6.515,53
LOTE 5-15 (Vías - A. Verde)	6.046,57


SITUACIÓN PROPUESTA LOTE 6	
LOTES	SUPERFICIE m²
LOTE 6-1	8.081,88
LOTE 6-2	5.558,09
LOTE 6-3	5.816,30
LOTE 6-4	5.155,74
LOTE 6-5	5.222,92
LOTE 6-6	5.011,60
LOTE 6-7	5.012,91
LOTE 6-8	5.153,79
LOTE 6-9 (Vías - A. Verde)	3.786,77

TOTAL	48.800,00
	4,88 ha

TOTAL	87.390,00
	8,73 ha

- Limite Lote 5
- Limite Lote 6
- Áreas verdes Lotes
- Pozos

SITUACIÓN PROPUESTA

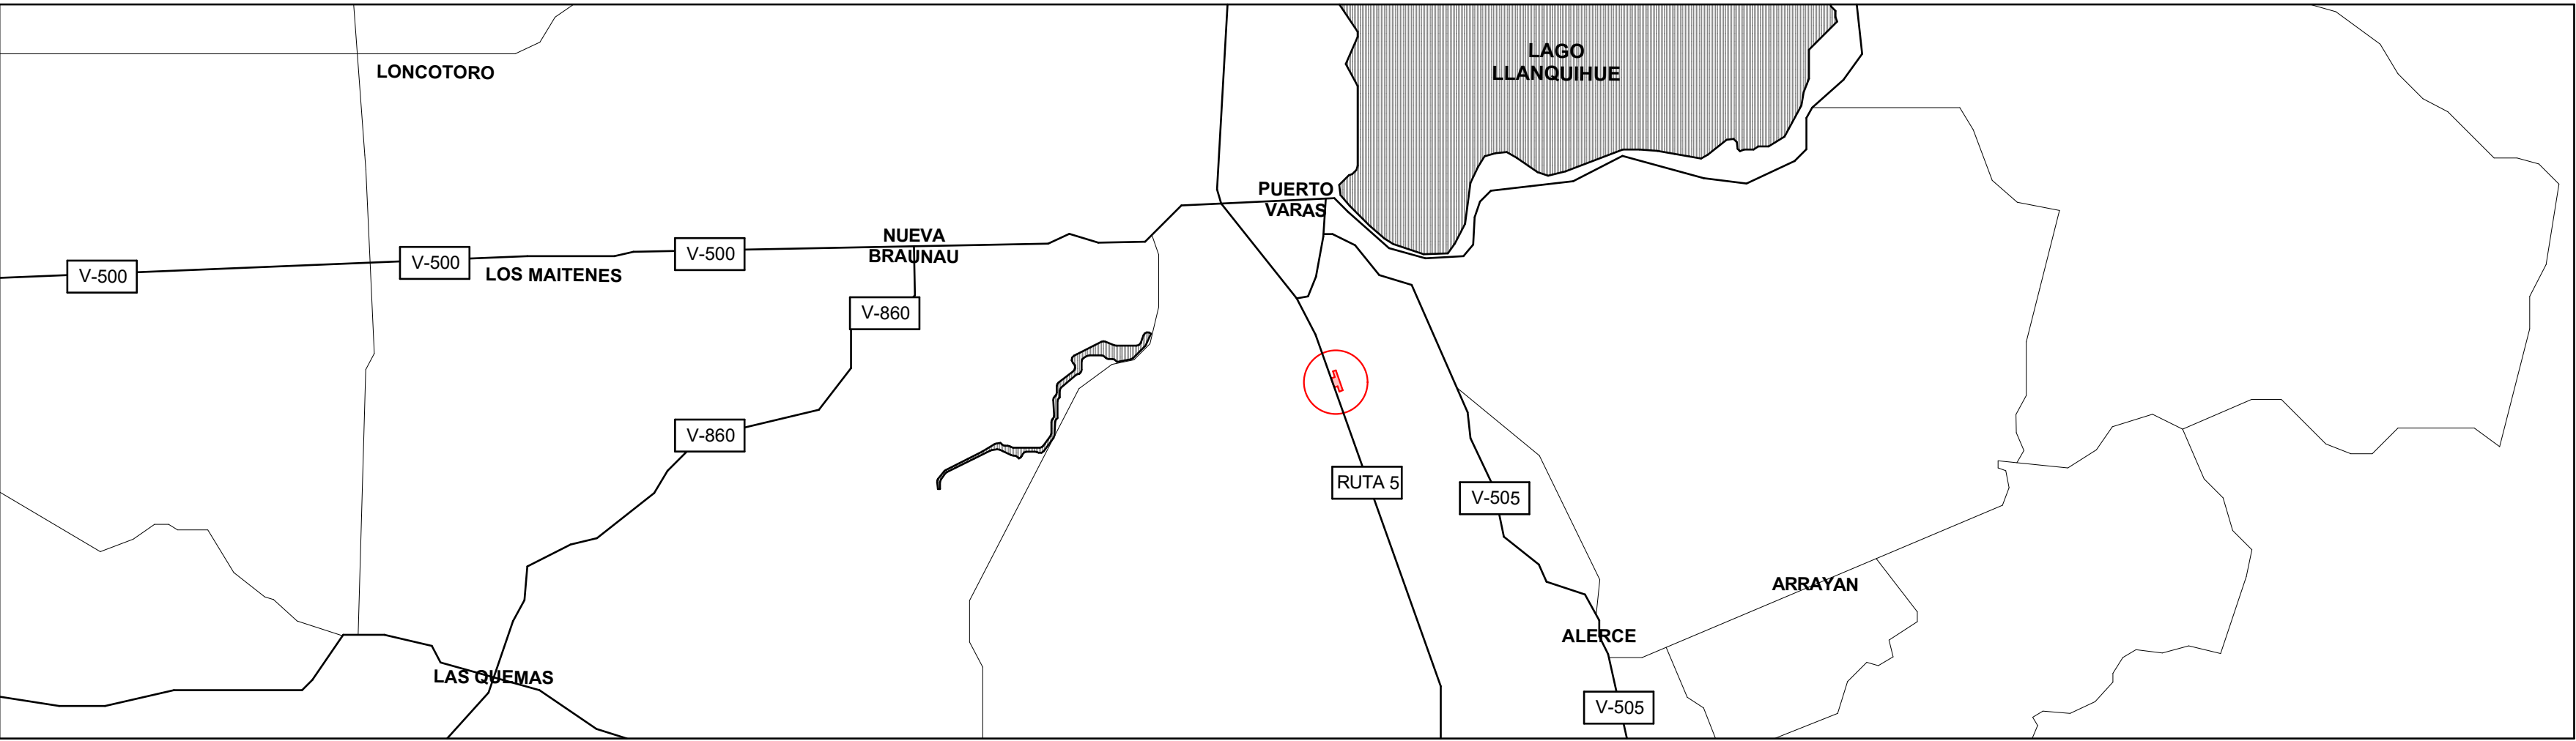

UBICACIÓN

LOCALIZACIÓN:

PROYECTO:

MASTERPLAN PARCELACIÓN RUTA V
Km 1009.82
PUERTO VARAS
X REGIÓN DE LOS LAGOS

ROL:

01404-355
01404-356

ORIENTACION:

LÁMINA:

01

FECHA:

FEBRERO 2025

Jaime Ercoreca
Rep. Legal Agrícola Punto Sur Spa.
Rut: 8.227.383-2

Cecilia Vera Aguilar
Arquitecta
Rut: 19.238.881-8
Rol: 30-010

PUERTOMAQ
INGENIERIA & CONSTRUCCIÓN