


Illustration non contractuelle

BAT B

RDC

n°B001


TYPE 2

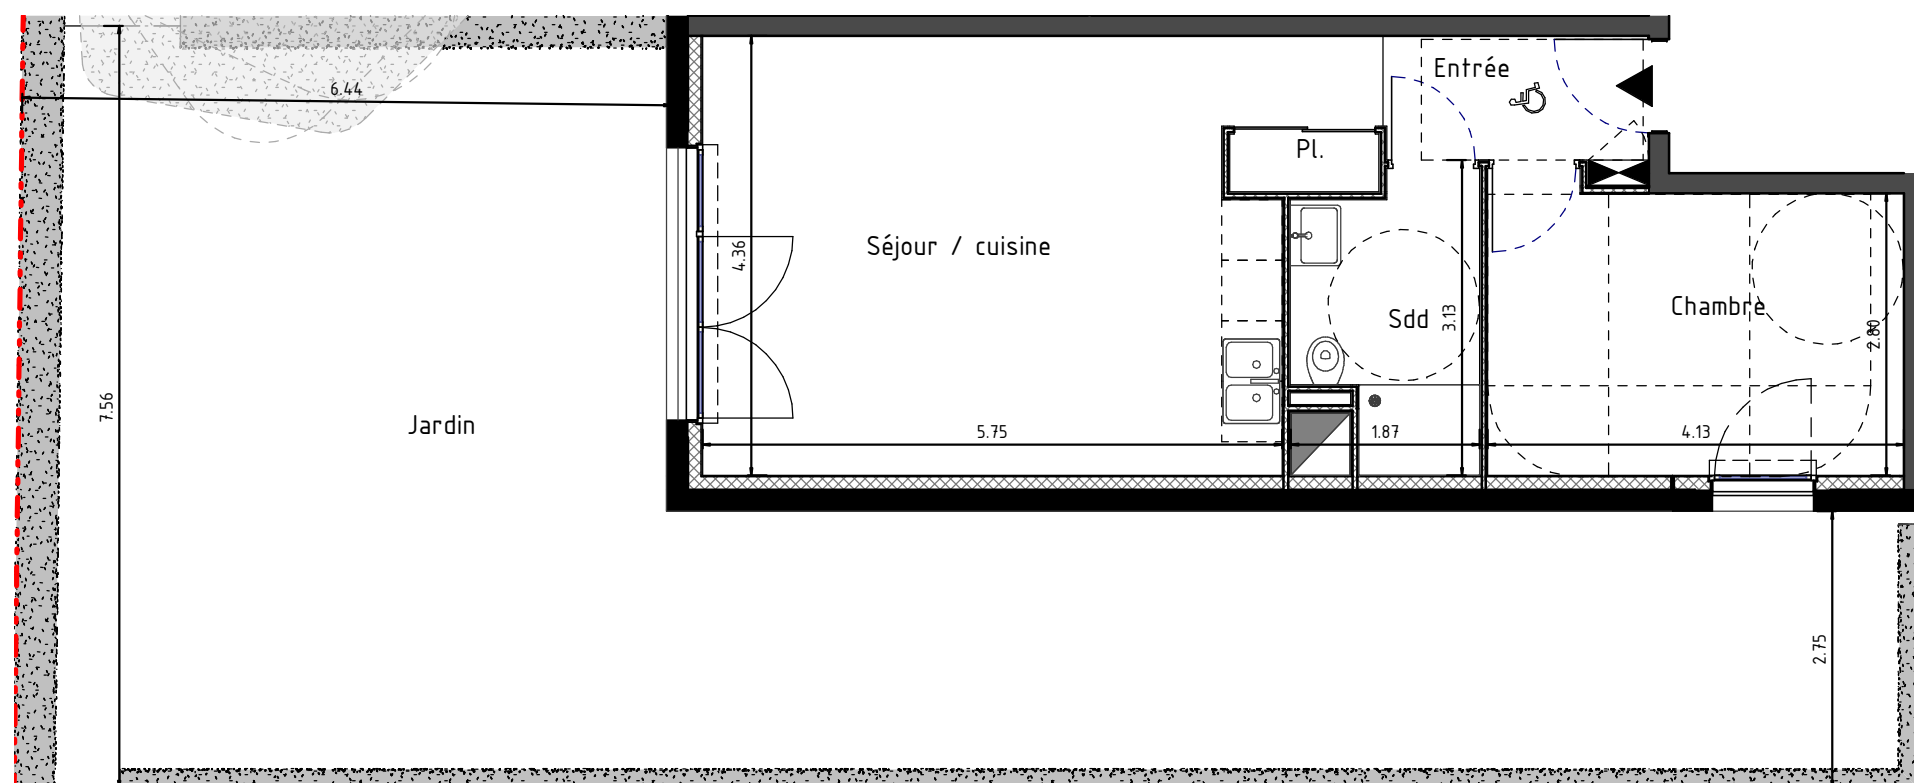

REPERAGE

Tableau des surfaces (m<sup>2</sup>)

Surfaces habitables B001	
Séjour / cuisine	25.53 m <sup>2</sup>
Chambre	11.78 m <sup>2</sup>
Sdd	4.82 m <sup>2</sup>
Entrée	3.39 m <sup>2</sup>
Pl.	0.84 m <sup>2</sup>
<b>SURFACE TOTALE</b>	<b>46.36 m<sup>2</sup></b>
Surfaces annexes B001	
Jardin	83.24 m <sup>2</sup>
<b>SURFACE TOTALE PRIVATIVE</b>	<b>129.60 m<sup>2</sup></b>

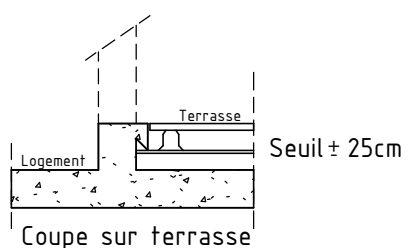

LEGENDE : Marche pour accès extérieur

Coupe sur terrasse

NOTA : La surface de ce plan est susceptible d'être légèrement modifiée en fonction des nécessités techniques de la réalisation en ce qui concerne les dimensions libres. Les équipements, canalisations et radiateurs ne sont pas figurés.

Septembre 2023

Indice :